

共栄橋 補修・補強工一般図

側面図 S=1:600

平面図 S=1:600

断面図 S=1:60

A1～P4径間

P4～P8径間（標準部）

P8～A2径間


補修・補強工一覧表

項目	補修・補強工	材 料 等
壁高欄・地盤	断面修復工 ひび割れ注入工	ポリマーセメントモルタル エポキシ樹脂系
伸縮装置	伸縮装置補修工	乾式止水材設置工法
防護欄	防護欄取替工	高欄兼車両用防護欄
舗装工	アスファルト舗装	乾式アスファルト舗装
区画線工	区画線復旧工	滑動式（白色、黄緑、幅15cm）
防水工	防水工新設	シート防水工
床版	床版補修工	上面鋼板継ぎ工法
地盤	地盤打替工	φ4×24K/mm2
防護欄	高欄取替工	高欄兼車両用防護欄
伸縮装置	伸縮装置補修工	乾式止水材設置工法
舗装工	アスファルト舗装、断交部モルタル	乾式アスファルト舗装
防水工	防水工新設	塗膜防水工
取合欄壁	取合欄壁	ポリマーセメントモルタル
照明工	照明取替工	エポキシ樹脂系 あわだLED照明

【注記】
・側面図地盤線は、橋梁台帳を基に作成した。
・平面図地形は、道路台帳図を基に作成した。

実施設計図面


路線名等	徳島環状線
工事箇所	徳島市川内町（共栄橋）
図 面 名	補修・補強工一般図
縮 尺	図 示
図 面 番 号	1 / 3
会 社 名	

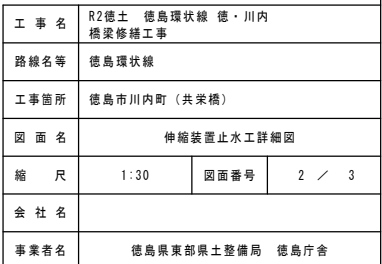


共栄橋 施工要領図
(防護柵取替え工、地覆補修工、伸縮装置補修工)
片側路肩規制：昼間施工

側面図 S=1:600


※注：図面は、施工を左側および右側の施工を合わせて作成しているが、施工形態は、片側の施工完了後に反対側の施工を行う。

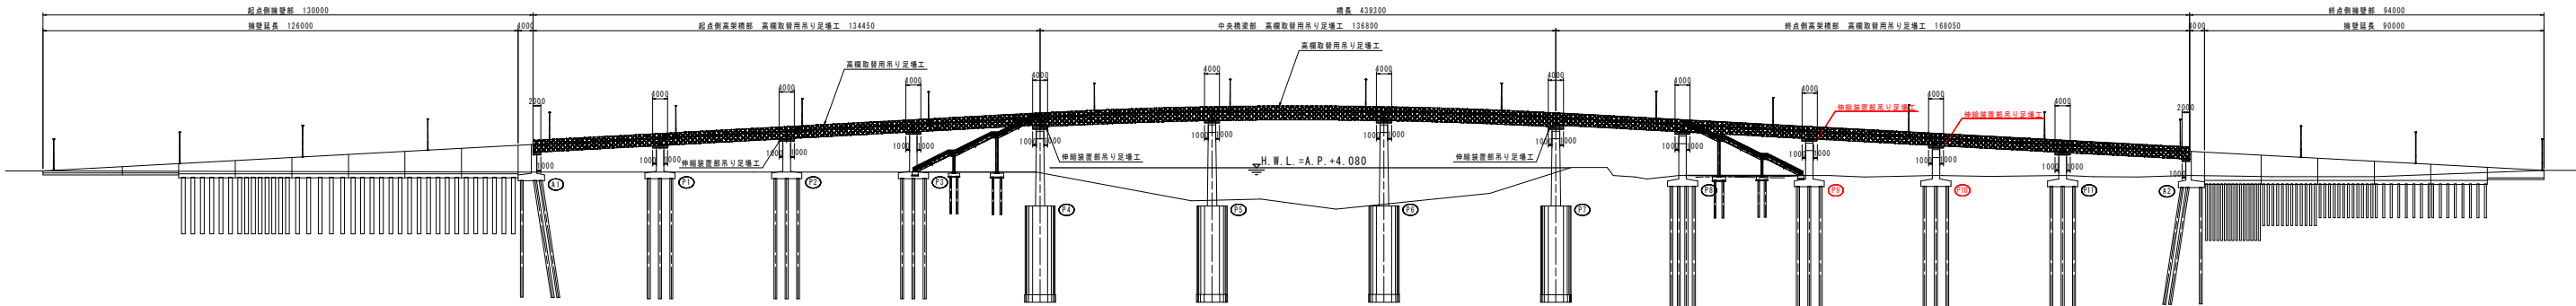

平面図 S=1:600

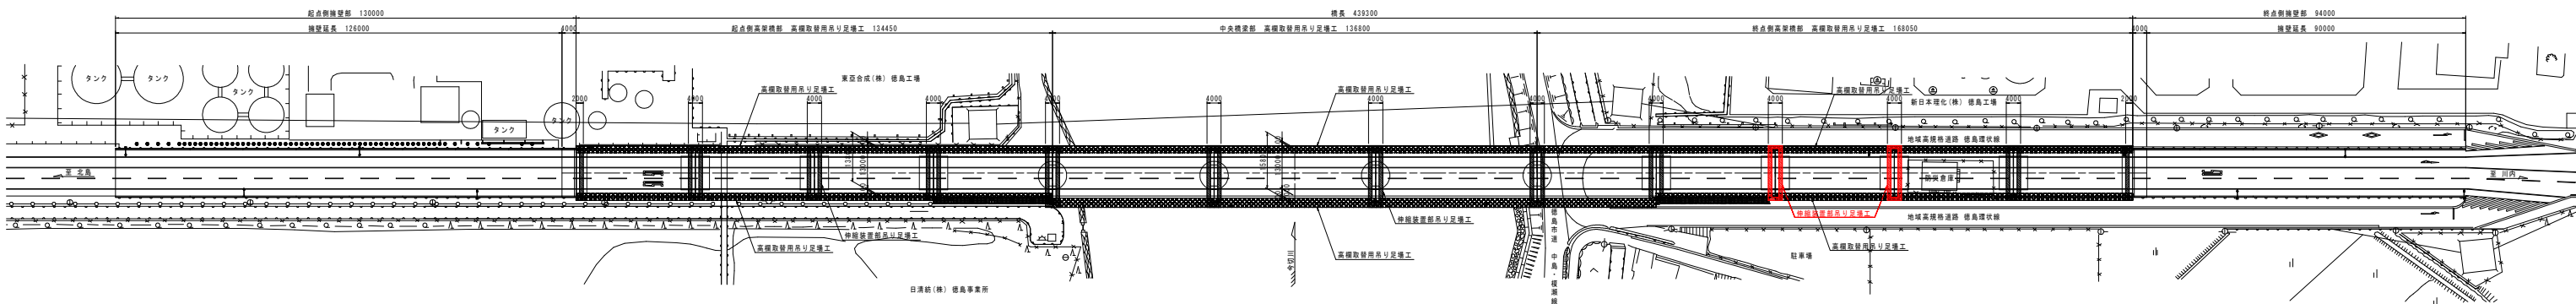

伸縮装置部

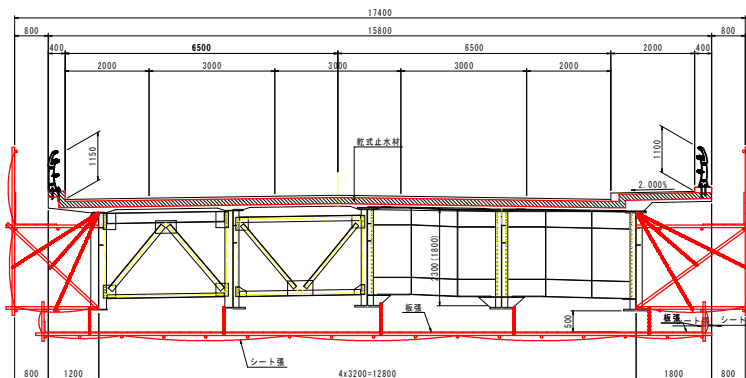

※ 桁高寸法の（ ）内数値は、P7～P8程度の桁高を示す。

実施設計図面

工事箇所	徳島市川内町（共栄橋）		
図 面 名	共栄橋 施工要領図		
縮 尺	図 示	図面番号	3 / 3
会 社 名			
事業者名	徳島県東部農土整備局 徳島庁舎		

【注記】
・側面図は、橋梁台座を基に作成した。
・平面図は、道路台座を基に作成した。