


照明灯配置図 S=1:500


凡例	記号	名称	規格	数量
	○	照明灯①	LED照明器具：KCE09-2 (建電協)、ターナーポール：φ-188 (既設活用)	1本
	○	照明灯②⑤	LED照明器具：KCE07b-2 (建電協)、直線形ターナーポール：φ-110.0m	2本
	○	照明灯③④	LED照明器具：KCE09-2 (建電協)、直線形ターナーポール：φ-110.0m	2本
	○	引込柱	ターナーポール：φ-7.0m、自動点滅器共架	1本
	□	分電盤	屋外共架式 (400×600×200)	1基
	—	屋外露出配管	厚鋼電線管 (φ20)、2種金属製可とう電線管 (φ20)	
	—	地中埋設配管	渡付硬質ポリエチレン管 (PEP30)	
	—	地震埋設配管	合成樹脂可とう電線管 (OD28) (既設活用) …… 1号機	
	—	地震埋設配管	渡付硬質ポリエチレン管 (PEP30) (既設活用) …… 2号機	
	⊕	接地設置	0種接地工事、φ10X150L	
	◇	道路番号		

記号	電線ケーブルサイズ	配管種別	備考
○	OV5.50e-2C	引込柱管内	引込用
○	OV20e-2C		自動点滅器用
○	OV3.50e-2C	OD28.φ50	屋外露出配管
○	OV3.50e-2C	PEP30	地中埋設配管
○	OV3.50e-2C	OD28 (既設活用)	地震埋設配管
○	OV3.50e-2C	PEP30 (既設活用)	地震埋設配管

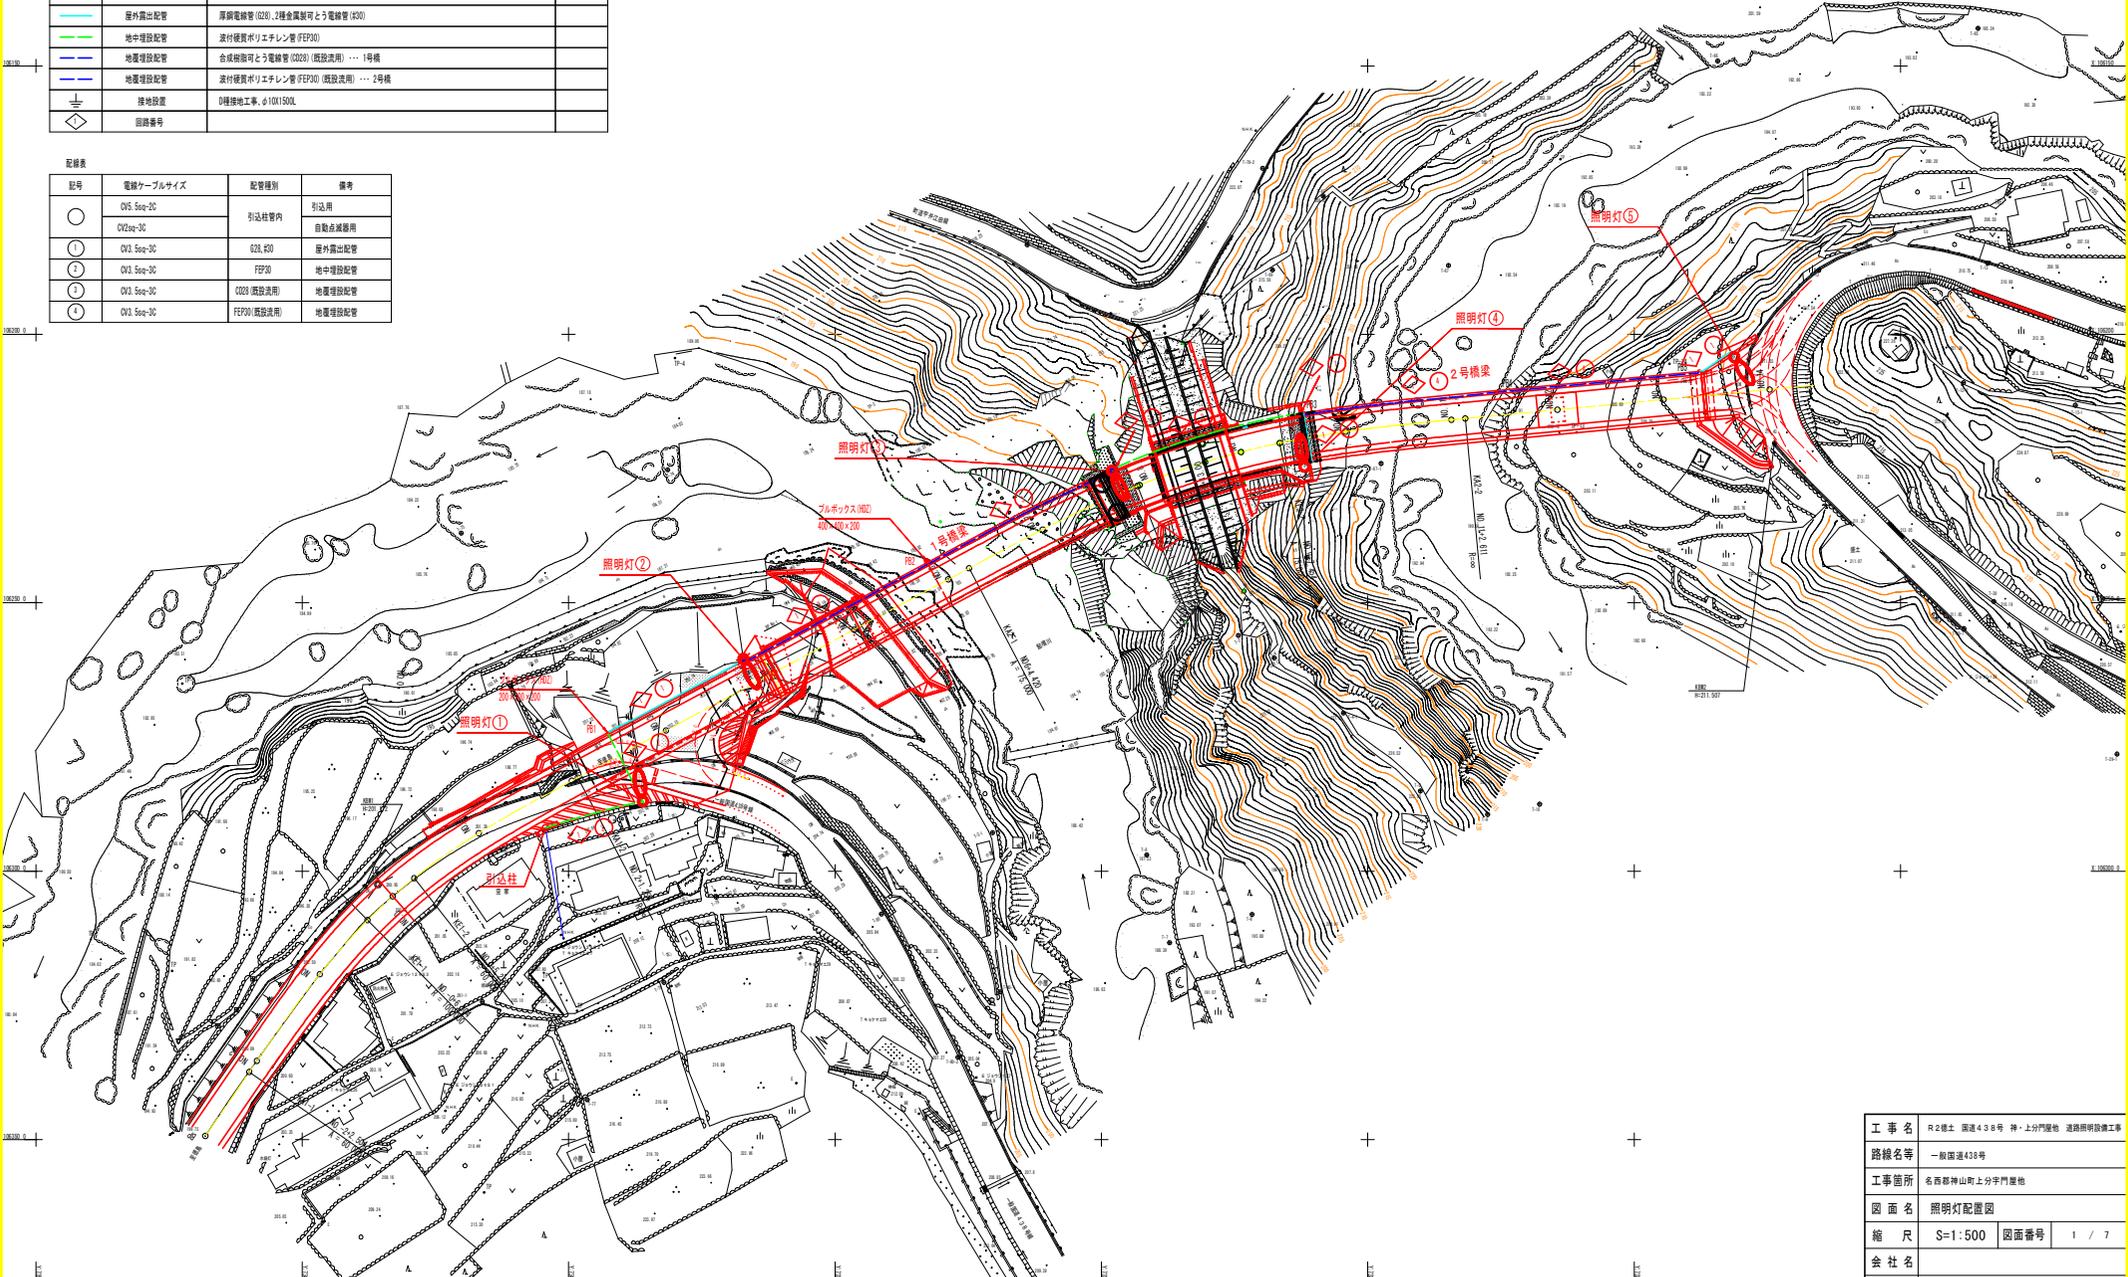

工事名	R2線土 国道438号 神・上分門橋地 道路照明設備工事		
路線名等	一般国道438号		
工事箇所	名西郡神山町上分門屋敷		
図面名	照明灯配置図		
縮尺	S=1:500	図面番号	1 / 7
会社名			
事業者名	徳島県東部土木整備局 (徳島)		


照明灯設置図 S=1:30

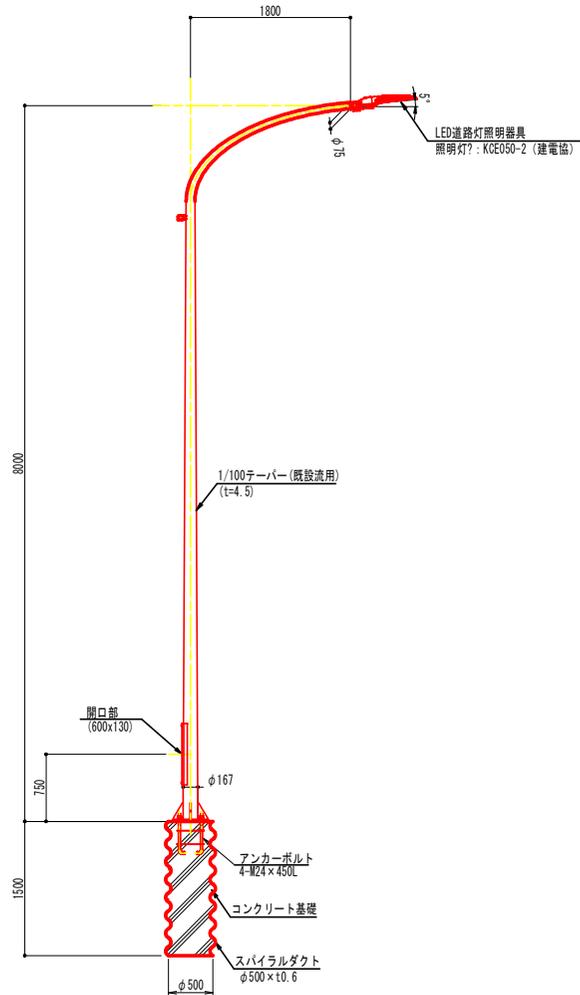


# 照明灯設置図(1)

(照明灯①)

ベースプレート詳細図 S=1:10

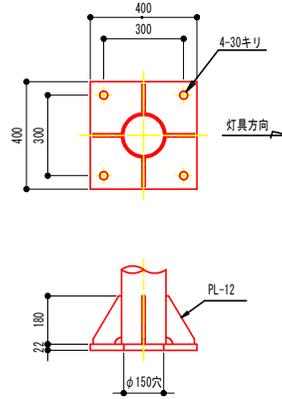

アンカーボルト詳細図 S=1:10

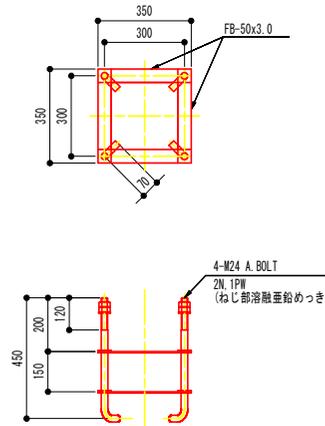


配置図-2	配置図-1
※各方向は以下による	※各方向は以下による
28MP	開口部

工事名	R2線土 国道438号 神・上分門橋 道路照明設備工事		
路線名等	一般国道438号		
工事箇所	名西郡神山町上分門屋敷		
図面名	照明灯設置図(1)		
縮尺	図示	図面番号	2 / 7
会社名			
事業者名	徳島県東部農土整備局 (徳島)		


## 照明灯設置図(2)

(照明灯②③)

照明灯設置図 S=1:30

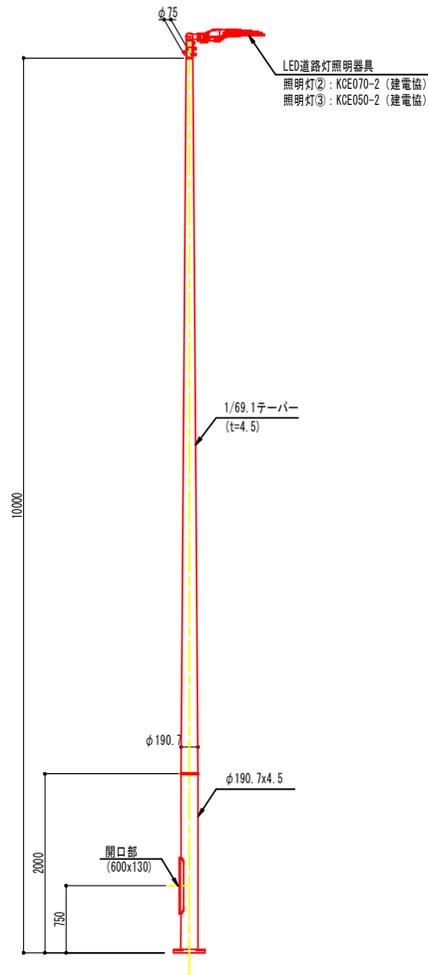

ベースプレート詳細図 S=1:10

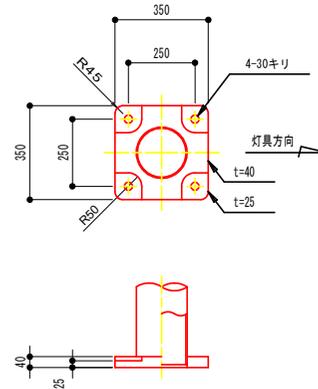


工事名	R2線土 国道438号 神・上分門橋地 道路照明設備工事		
路線名等	一般国道438号		
工事箇所	名古屋市神山村上分門橋地		
図面名	照明灯設置図(2)		
縮尺	図示	図面番号	3 / 7
会社名			
事業者名	徳島県東部農土整備局 (徳島)		

### 照明灯設置図(3)


(照明灯④⑤)

照明灯設置図 S=1:30

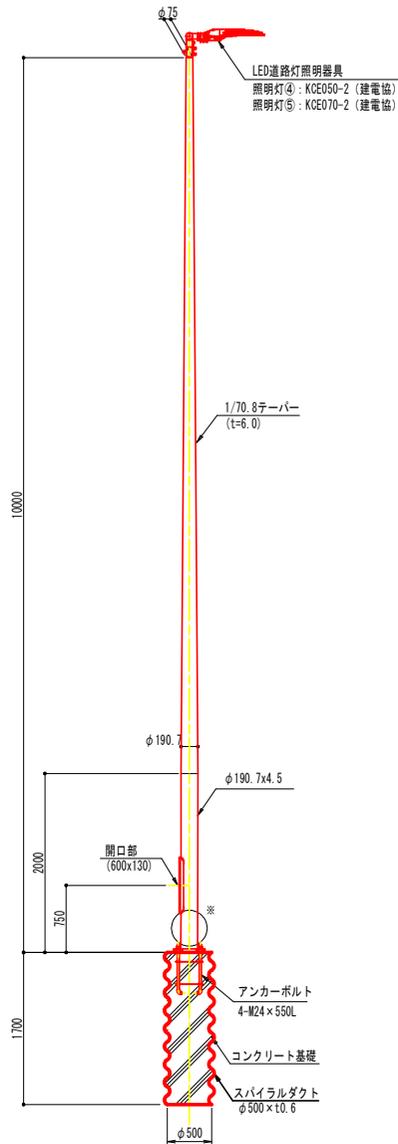


※ 現場施工時、配管用のニップル、カップリング取付位置を協議すること

ベースプレート詳細図 S=1:10

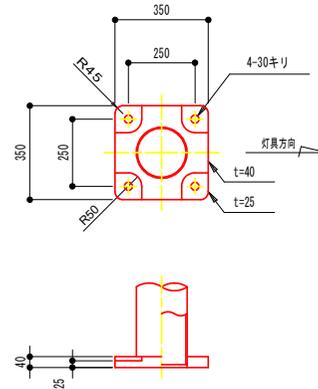

アンカーボルト詳細図 S=1:10

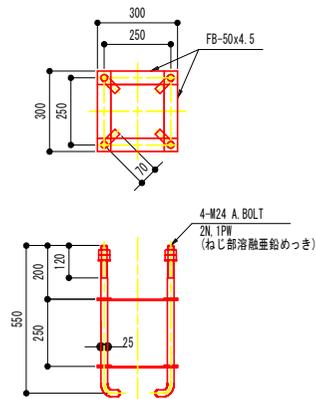


工事名	R2線土 国道438号 神・上分門橋付 道路照明設備工事
路線名等	一般国道438号
工事箇所	名西郡神山町上分門門牌他
図面名	照明灯設置図(3)
縮尺	図示 図面番号 4 / 7
会社名	
事業者名	徳島県東部農土整備局 (徳島)



# アイソメ図


(配管工)

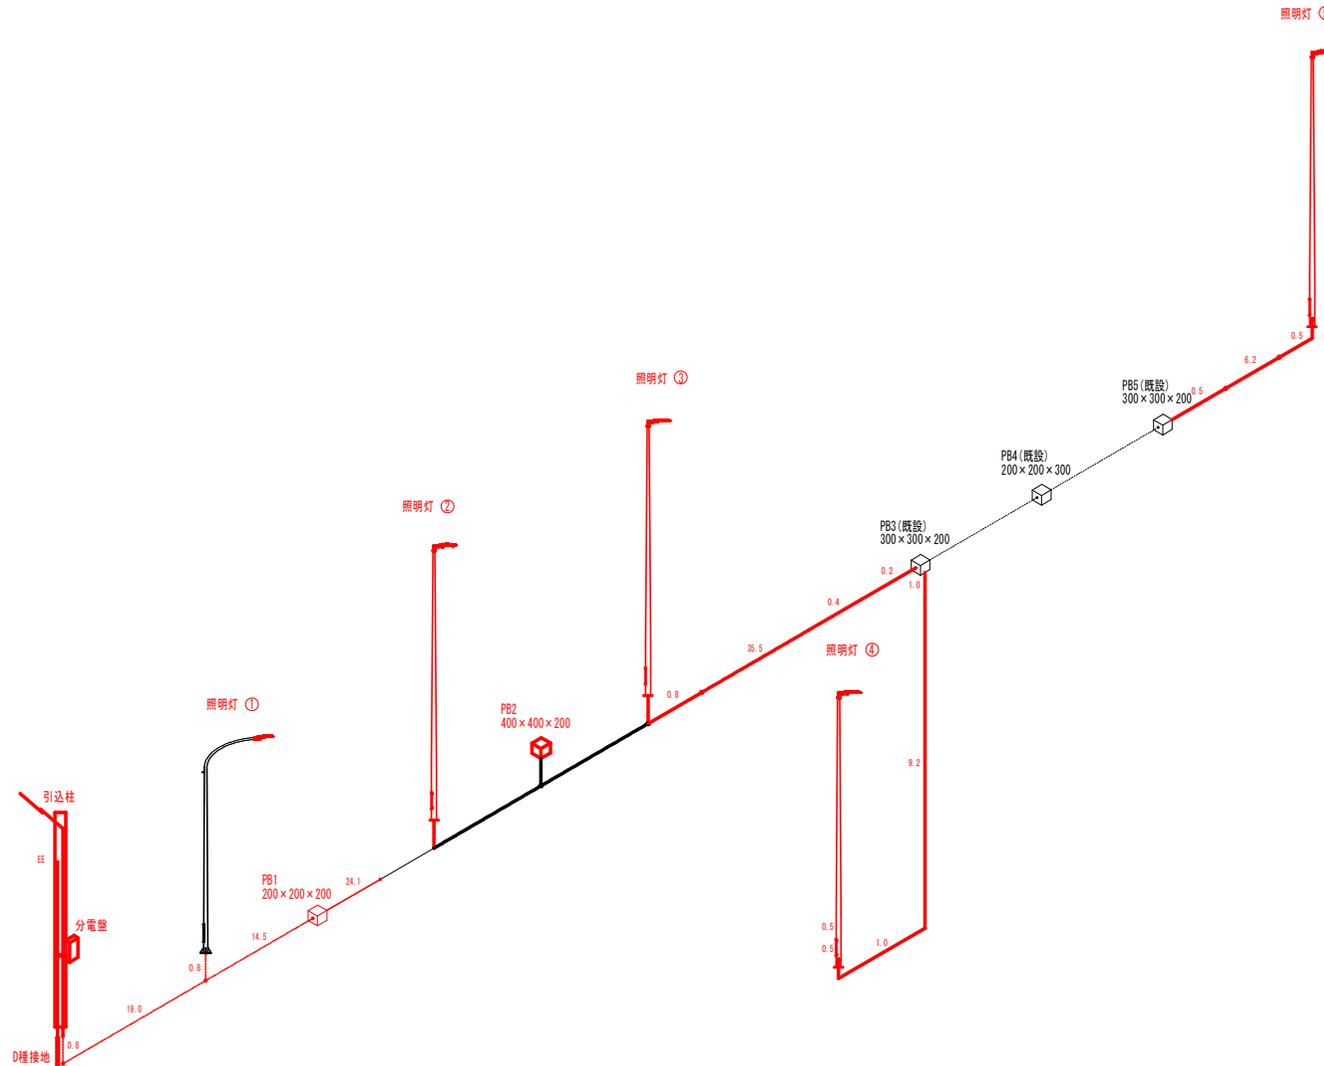

工事名	R2線土 国道438号 神・上分門橋地 道路照明設備工事		
路線名等	一般国道438号		
工事箇所	名古屋市神山町上分門屋地		
図面名	アイソメ図 (配管工)		
縮尺	S=1:100	図面番号	6 / 7
会社名			
事業者名	徳島県東部農土整備局 (徳島)		

# アイソメ図

(配線工)

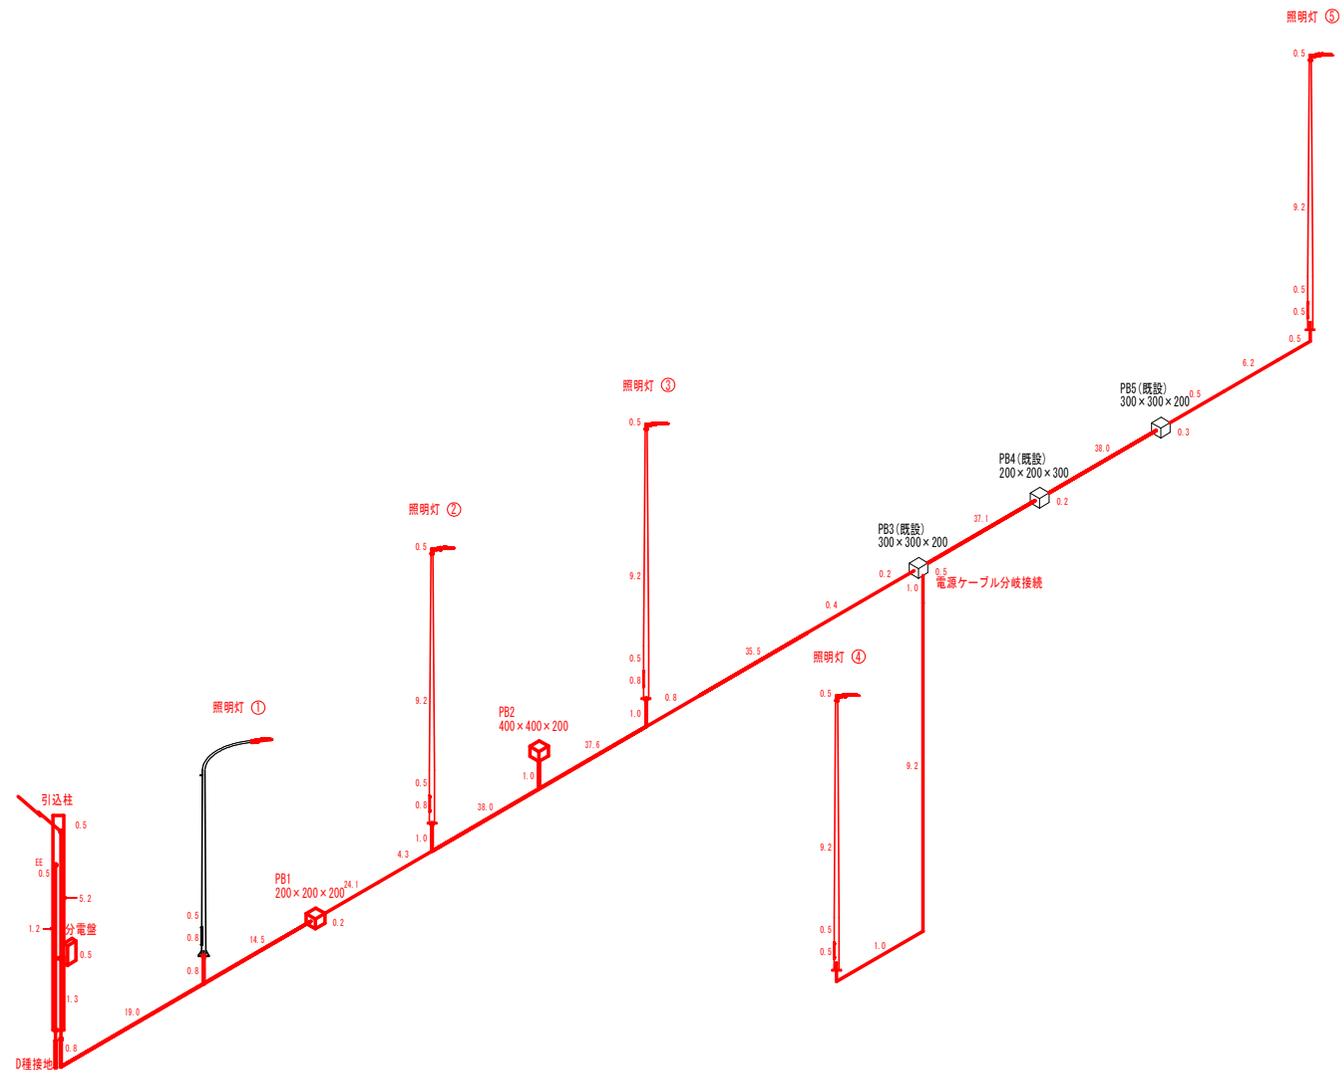

工事名	R2線土 国道438号 神・上分門橋地 道路照明設備工事		
路線名等	一般国道438号		
工事箇所	名古屋市神山町上分門屋地		
図面名	アイソメ図(配線工)		
縮尺	S=1:100	図面番号	7 / 7
会社名			
事業者名	徳島県東部農土整備局 (徳島)		