

見積参考資料

工事名 R2那土 国道195号他 那賀・和食郷他 舗装修繕業務

◇経費情報◇

工種区分	舗装工事
単価地区	那賀1
施工地域・工事場所	一般交通影響有り(1)-1
前金支出割合	前払無
契約保証	補正しない
現場環境改善費	計上しない

注意

「見積参考資料」は入札参加者の迅速で適正な工事費の見積りのための一資料であり、請負契約を拘束するものではない。

設計内訳書 (附01)

工事名	R 2 那土 国道 1 9 5 号他 那賀・和食郷他 舗装修繕業務				事業区分 工事区分	道路維持・修繕 道路維持	
工事区分・工種・種別・細別	規格	単位	数量	単価	金額	数量・金額増減	摘要
道路維持		式	1				
舗装工		式	1				
舗装打換え工		式	1				
舗装版切断	舗装版種別:アスファルト舗装版, 舗装厚:50mm	m	100				単 1号
舗装版破碎(小規模)	舗装版種別:アスファルト舗装	m2	200				単 2号
殻運搬処分	アスファルト殻	m3	10				単 3号
表層	材料種類:各種(2.30以上2.40t/m3未満), 材料規格:再生密粒度As(13), 舗装厚:50mm, 平均幅員:1.4m以上3.0m以下	m2	200				単 4号
オーバーレイ工		式	1				
表層(車道・路肩部)	材料種類:各種(2.30以上2.40t/m3未満), 材料規格:再生密粒度As(13), 舗装厚:40mm, 平均幅員:1.4m未満(1層当り平均仕上り厚50mm以下)	m2	200				単 5号
アスファルト舗装補修工		式	1				
パッチング	材料種類:再生密粒度As(13)	t	9				単 6号
道路修繕		式	1				
区画線工		式	1				

設計内訳書 (附01)

工事名	R 2 那土 国道 1 9 5 号他 那賀・和食郷他 舗装修繕業務				事業区分 工事区分	道路維持・修繕 道路修繕	
工事区分・工種・種別・細別	規格	単位	数量	単価	金額	数量・金額増減	摘要
区画線工		式	1				
溶融式区画線	施工方法区分:溶融式手動,規格・仕様区分:実線 1 5cm,塗布厚:厚1.5mm,排水性舗装:無し	m	200				単 7号
仮設工		式	1				
交通管理工		式	1				
交通誘導警備員	A	人日	5				単 8号
交通誘導警備員	B	人日	10				単 9号
直接工事費		式	1				
共通仮設		式	1				
共通仮設費		式	1				
準備費		式	1				
現地再調査		式	1				内 1号
共通仮設費 (率計上)		式	1				
純工事費		式	1				

設計内訳書 (附01)

工事名	R 2 那土 国道 1 9 5 号他 那賀・和食郷他 舗装修繕業務				事業区分 工事区分	道路維持・修繕 道路修繕	
工事区分・工種・種別・細別	規格	単位	数量	単価	金額	数量・金額増減	摘要
現場管理費		式	1				
工事原価		式	1				
一般管理費等		式	1				
工事価格		式	1				
消費税額及び地方消費税額		式	1				
工事費計		式	1				

一式当り内訳書

単価使用年月	2020.09
歩掛適用年月	2020.09
労務調整係数	1.000-00000 0.0 0

内 1号	現地再調査						
名称・規格	条件	単位	数量	単価	金額	数量・金額増減	摘要
土木一般世話役		人					
特殊作業員		人					
軽作業員		人					
合計							

1次単価表

単価使用年月	2020.09
歩掛適用年月	2020.09
労務調整係数	1.000-00000 0.0 0

単 1号	舗装版切断	舗装版種別:アスファルト舗装版, 舗装厚:50mm	単位	m	単位数量	1	単価	
名称・規格		条件	単位	数量	単価	金額	摘要	
	舗装版切断	アスファルト舗装版, 15cm以下, 全ての費用	m	1				
	合計							
	単価						円/m	

1次単価表

単価使用年月	2020.09
歩掛適用年月	2020.09
労務調整係数	1.000-00000 0.0 0

単 2号	舗装版破碎(小規模)	舗装版種別:アスファルト舗装	単位	m2	単位数量	1	単価	
名称・規格		条件	単位	数量	単価	金額	摘要	
	舗装版破碎積込(小規模土工)	全ての費用	m2	1				
	合計							
	単価						円/m2	

1次単価表

単価使用年月	2020.09
歩掛適用年月	2020.09
労務調整係数	1.000-00000 0.0 0

単 3号	殻運搬処分	アスファルト殻	単位	m3	単位数量	1	単価	
	名称・規格	条件	単位	数量	単価	金額	摘要	
	殻運搬	舗装版破碎,機械(騒音対策不要、厚15cm以下),無し,60.0km以下,全ての費用	m3	1				
	処分費(m3)		m3	1			単 10号	
	合計							
	単価						円/m3	

1次単価表

単価使用年月	2020.09
歩掛適用年月	2020.09
労務調整係数	1.000-00000 0.0 0

単 4号	表層	材料種類:各種(2.30以上2.40t/m3未満),材料規格:再生密粒度As(13),舗装厚:50mm,平均幅員:1.4m以上3.0m	単位	m2	単位数量	1	単価	
	名称・規格	条件	単位	数量	単価	金額	摘要	
	表層(車道・路肩部)	1.4m以上3.0m以下,50mm,各種(2.30以上2.40t/m3未満),プライムコート PK-3,全ての費用	m2	1				
	合計							
	単価						円/m2	

1次単価表

単価使用年月	2020.09
歩掛適用年月	2020.09
労務調整係数	1.000-00000 0.0 0

単 5号	表層(車道・路肩部)	材料種類:各種(2.30以上2.40t/m3未満),材料規格:再生密粒度As(13),舗装厚:40mm,平均幅員:1.4m未満(1層)	単位	m2	単位数量	1	単価	
名称・規格		条件	単位	数量	単価	金額	摘要	
表層(車道・路肩部)		1.4m未満(仕上厚50mm以下),40mm,各種(2.30以上2.40t/m3未満),タックコートPK-4,全ての費用	m2	1				
合計								
単価							円/m2	

1次単価表

単価使用年月	2020.09
歩掛適用年月	2020.09
労務調整係数	1.000-00000 0.0 0

単 6号	パッチング	材料種類:再生密粒度As(13)	単位	t	単位数量	1	単価	
名称・規格		条件	単位	数量	単価	金額	摘要	
加熱合材補修工		2t以上5t未満	t	1			単 11号	
合計								
単価							円/t	

1次単価表

単価使用年月	2020.09
歩掛適用年月	2020.09
労務調整係数	1.000-00000 0.0 0

名称・規格	条件	単位	数量	単価	金額	摘要
単 7号 溶融式区画線	施工方法区分:溶融式手動,規格・仕様区分:実線 15cm,塗布厚:厚1.5mm,排水性舗装:無し	単位	m	単位数量	1	単価
区画線設置	無し,溶融式手動,無し,実線 15cm,無し,1.5mm,無し,無し,含有量15~18%,白,アスファルト舗装,全ての費用	m	1			単 12号
合計						
単価						円/m

1次単価表

単価使用年月	2020.09
歩掛適用年月	2020.09
労務調整係数	1.000-00000 0.0 0

名称・規格	条件	単位	数量	単価	金額	摘要
単 8号 交通誘導警備員	A	単位	人日	単位数量	1	単価
交通誘導警備員A		人日	1			単 13号
合計						
単価						円/人日

1次単価表


単価使用年月	2020.09
歩掛適用年月	2020.09
労務調整係数	1.000-00000 0.0 0

単 9号	交通誘導警備員	B	単位	人日	単位数量	1	単価	
名称・規格		条件	単位	数量	単価	金額	摘要	
	交通誘導警備員B		人日	1			単 14号	
	合計							
	単価						円／人日	

機労材集計リスト (機械)

工事名	R2那土 国道195号他 那賀・和食郷他 舗装修繕業務					
単価コード	名称	規格	単位	数量	金額	摘要
L001060001	タイヤロー[普通型]	運転質量3～4t	日	0.221	882	
L001070010	振動ロー(舗装用)[搭乗・コンバインド式]	運転質量2.4～2.6t	日	3.528	12,489	
L001070011	振動ロー(舗装用)[搭乗・コンバインド式]	運転質量3～4t	日	0.231	980	
L001210001	アスファルトフィニッシャ	[ホイール型]舗装幅1.4～3.0m	日	0.267	4,276	
M000201034	小型バックホウ(クローラ)[標準]	排出ガス対策型(第2次基準) 山積0.13m ³	供用日	11.482	70,140	
M000301005	ダンプトラック[オンロード・ディーゼル]	10t積級	供用日	1.515	30,960	
M000804001	振動ロー(舗装用)[ハンドガイド式]	運転質量0.5～0.6t	供用日	0.963	1,434	
M000807001	振動コンパクタ[前進型]	機械質量40～60kg	供用日	2.22	754	
M001161010	コンクリートカッタ[ハキューム式・湿式]	切削深20cm級 ブレード径φ56cm	供用日	0.434	2,371	
	合計額				124,286	

南部総合県民局那賀庁舎管内図

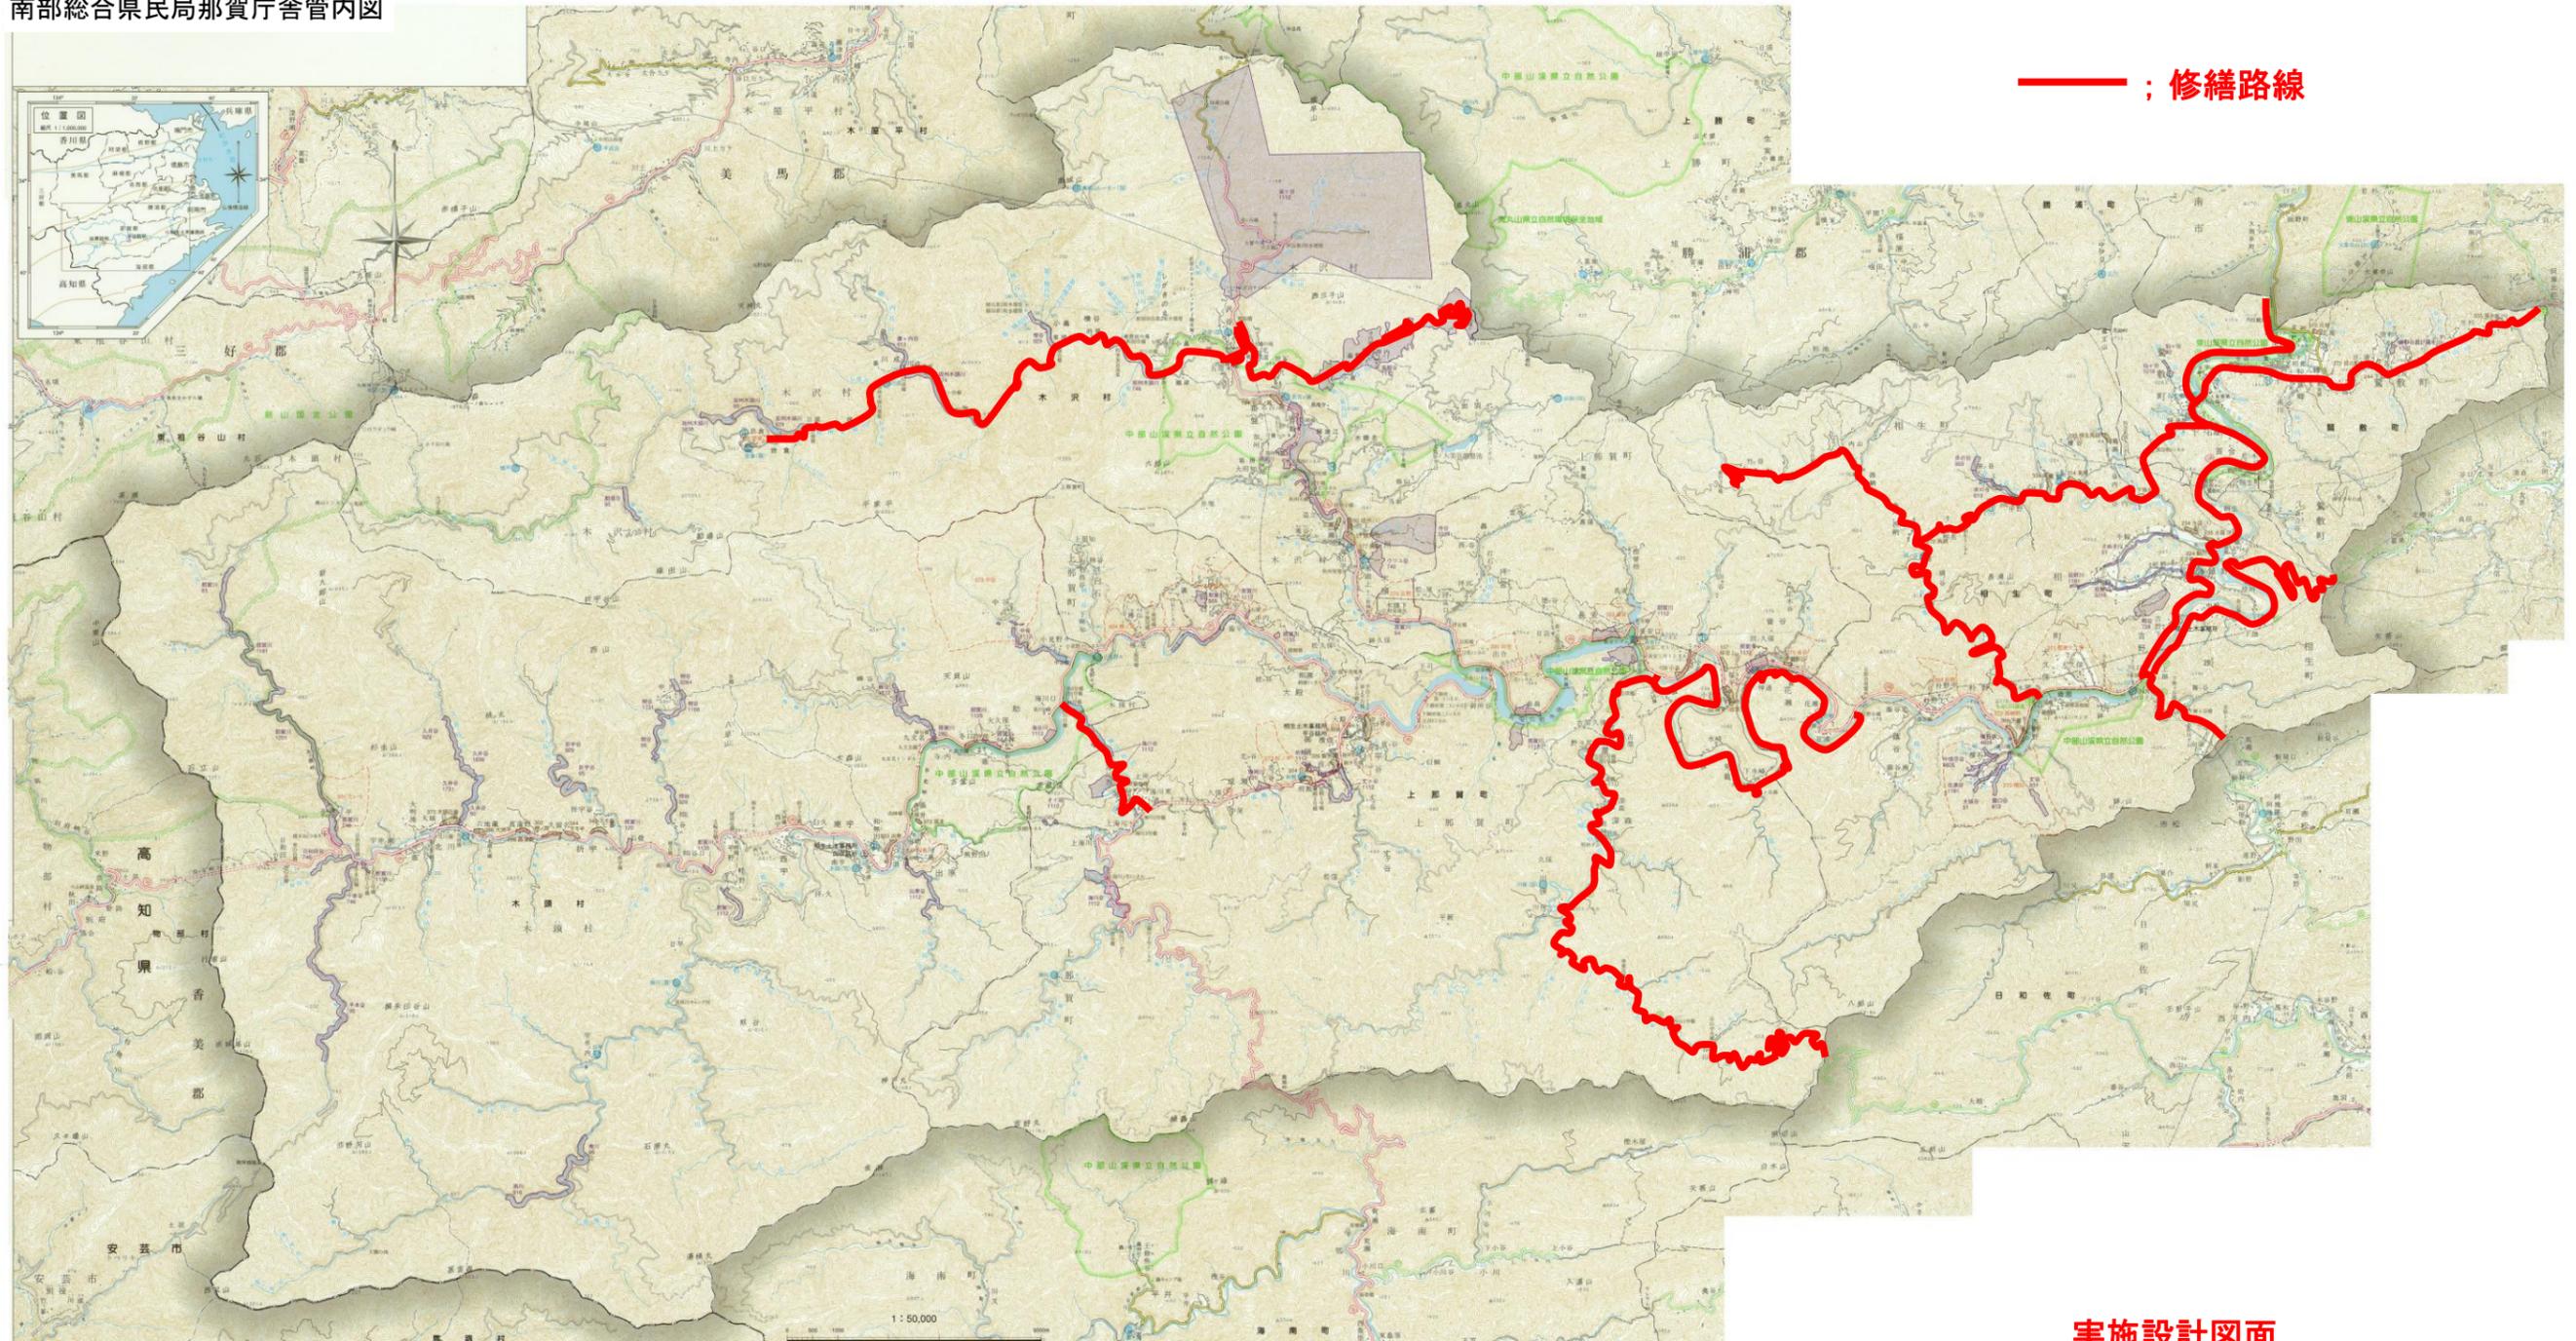

—— ; 修繕路線

実施設計図面

図面番号	第1号	図面総数	1葉
図名	位置図	縮尺	
工事名	R2那土 国道195号他 那賀・和喰郷他 舗装修繕業務		
路線名	一般国道195号他		
施工箇所	那賀郡那賀町和喰郷他		
工事種別	舗装修繕業務		
施工年度	令和2年度		

出典: 国土地理院発行5万分1地形図
 南部総合県民局那賀庁舎管内図(承認番号平23四複、第54号)を加工して作成

徳島県南部総合県民局県土整備部<那賀>