
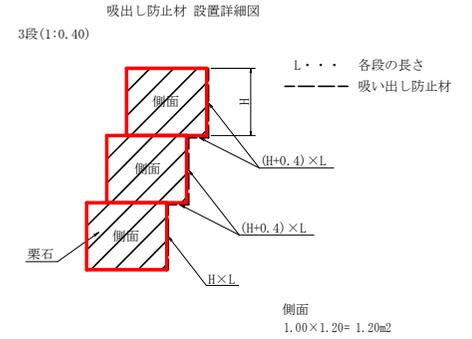
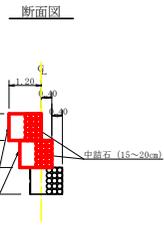


測点	NO	
水平距離	m	0-1
追加水平距離	m	0
垂直距離	m	1
追加垂直距離	m	2
勾配	%	3
構造物高	m	4
床堀深	m	5
計画高	m	6
		7
		8

図面名	山腹観断面		
縮尺	1/500	図面番号	2 / 3
会社名			

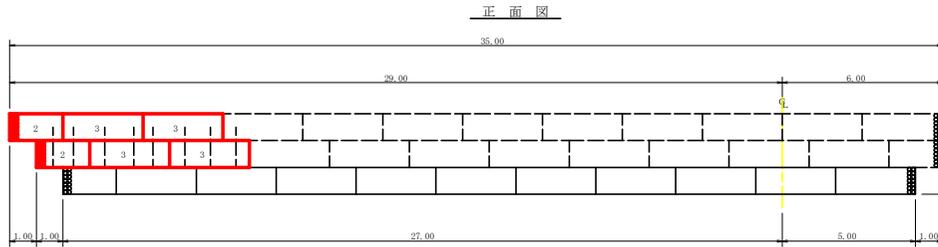

区分	総延長	中詰石		吸出し防止材		鉄筋D16 (L=1.50m)	中詰栗石 (15~20)
		2.0m	3.0m	数量計算式	合計		
1段目							
2段目	8.00	1.0	2.0	1.40×8.00+1.20×1.00	12.40	18.72	8
3段目	8.00	1.0	2.0	1.40×8.00+1.20×1.00	12.40		
計	16.00	4.0m	12.0m		24.80m	18.72m	8本

中詰栗石計算書

区分	計算基礎	体積
1段目		
2段目	2.17×1.00	2.17
3段目	3.27×2.00	6.54
4段目	2.17×1.00	2.17
5段目	3.27×2.00	6.54
合計		17.42

路線名等	桑ノ木谷地区		
工事箇所	那賀郡那賀町桑ノ木谷		
図面名	土留工(鋼)構造図		
縮尺	1/100	図面番号	3 / 3
会社名			
