

見積参考資料

工事名 R2徳土 松茂吉野線 藍・勝瑞 舗装修繕工事

◇経費情報◇

工種区分	舗装工事
単価地区	徳島東部1
施工地域・工事場所	一般交通影響有り(1)-1
前金支出割合	補正を行わない
契約保証	金銭的保証
現場環境改善費	計上しない

注意

「見積参考資料」は入札参加者の迅速で適正な工事費の見積りのための一資料であり、請負契約を拘束するものではない。

設計内訳書 (本01)

工事名	R 2 徳土 松茂吉野線 藍・勝瑞 舗装修繕工事				事業区分 工事区分	道路維持・修繕 道路修繕	
工事区分・工種・種別・細別	規格	単位	数量	単価	金額	数量・金額増減	摘要
道路修繕		式	1				
舗装工 (夜間)		式	1				
路面切削工		式	1				
路面切削	施工区分・平均切削深さ:全面切削6cmを超え12cm以下,段差すりつけ撤去作業:無し	m2	1,170				単 1号
殻運搬(路面切削)	殻種別:アスファルト殻	m3	141				単 2号
殻処分	殻種別:アスファルト殻	m3	141				単 3号
舗装打換え工		式	1				
舗装版切断	舗装版種別:アスファルト舗装版,舗装厚:120mm	m	37				単 4号
汚泥処理		m3	0.1				単 5号
基層 (不陸修正含む)	材料種類:各種(2.30以上2.40t/m3未満),材料規格:再生粗粒度As(20),舗装厚:70mm,平均幅員:3.0m超	m2	1,170				単 6号
表層	材料種類:各種(2.30以上2.40t/m3未満),材料規格:再生密粒度As(20),舗装厚:50mm,平均幅員:3.0m超	m2	1,170				単 7号
仮設工		式	1				
仮舗装工 (夜間)		式	1				

設計内訳書 (本01)

工事名	R 2 徳土 松茂吉野線 藍・勝瑞 舗装修繕工事				事業区分 工事区分	道路維持・修繕 道路修繕	
工事区分・工種・種別・細別	規格	単位	数量	単価	金額	数量・金額増減	摘要
段差すりつけ舗装	材料種類:再生密粒度As(13), 舗装厚:平均2.5cm	m2	250				単 8号
段差すりつけ舗装撤去		m2	250				単 9号
殻運搬	殻種別:アスファルト殻	m3	6				単 10号
殻処分	殻種別:アスファルト殻	m3	6				単 11号
仮区画線工 (夜間)		式	1				
仮区画線 黄	施工方法区分:ペイント式 溶剤型, 規格・仕様区分:実線 15cm, 塗料規格:常温	m	100				単 12号
仮区画線 白	施工方法区分:ペイント式 溶剤型, 規格・仕様区分:実線 15cm, 塗料規格:常温	m	70				単 13号
仮区画線 白	施工方法区分:ペイント式 溶剤型, 規格・仕様区分:破線 45cm, 塗料規格:常温	m	130				単 14号
交通管理工		式	1				
交通誘導警備員	A(夜間)	人日	7				単 15号
交通誘導警備員	B(夜間)	人日	32				単 16号
直接工事費		式	1				
共通仮設		式	1				

設計内訳書 (本01)

工事名	R 2 徳土 松茂吉野線 藍・勝瑞 舗装修繕工事				事業区分 工事区分	道路維持・修繕 道路修繕	
工事区分・工種・種別・細別	規格	単位	数量	単価	金額	数量・金額増減	摘要
共通仮設費		式	1				
運搬費		式	1				
建設機械運搬費	路面切削機(往復路)	台	1				単 17号
共通仮設費 (率計上)		式	1				
純工事費		式	1				
現場管理費		式	1				
工事原価		式	1				
一般管理費等		式	1				
工事価格		式	1				
消費税額及び地方消費税額		式	1				
工事費計		式	1				

1次単価表

単価使用年月	2020.10
歩掛適用年月	2020.10
労務調整係数	1.500-00001 0.0 0

単 1号	路面切削	施工区分・平均切削深さ:全面切削6cmを超え12cm以下, 段差すりつけ撤去作業:無し	単位	m2	単位数量	1	単価	
名称・規格		条件	単位	数量	単価	金額	摘要	
路面切削		全面切削6cmを超え12cm以下, 無し, 全ての費用	m2	1				
合計								
単価							円/m2	

1次単価表

単価使用年月	2020.10
歩掛適用年月	2020.10
労務調整係数	1.500-00001 0.0 0

単 2号	殻運搬(路面切削)	殻種別:アスファルト殻	単位	m3	単位数量	1	単価	
名称・規格		条件	単位	数量	単価	金額	摘要	
殻運搬(路面切削)		無し, 3.5km以下, 全ての費用	m3	1				
合計								
単価							円/m3	

1次単価表

単価使用年月	2020.10
歩掛適用年月	2020.10
労務調整係数	1.500-00001 0.0 0

単 3号	殻処分	殻種別:アスファルト殻	単位	m3	単位数量	1	単価	
名称・規格		条件	単位	数量	単価	金額	摘要	
処分費(m3)			m3	1			単 18号	
合計								
単価							円/m3	

1次単価表

単価使用年月	2020.10
歩掛適用年月	2020.10
労務調整係数	1.500-00001 0.0 0

単 4号	舗装版切断	舗装版種別:アスファルト舗装版, 舗装厚:120mm	単位	m	単位数量	1	単価	
名称・規格		条件	単位	数量	単価	金額	摘要	
舗装版切断		アスファルト舗装版, 15cm以下, 全ての費用	m	1				
合計								
単価							円/m	

1次単価表

単価使用年月	2020.10
歩掛適用年月	2020.10
労務調整係数	1.500-00001 0.0 0

単 5号	汚泥処理		単位	m3	単位数量	1	単価	
名称・規格		条件		単位	数量	単価	金額	摘要
	処分費(m3)		m3	1				単 19号
	合計							
	単価							円/m3

1次単価表

単価使用年月	2020.10
歩掛適用年月	2020.10
労務調整係数	1.500-00001 0.0 0

単 6号	基層 (不陸整正含む)	材料種類:各種(2.30以上2.40t/m3未満),材料規格:再生粗粒度As(20),舗装厚:70mm,平均幅員:3.0m超	単位	m2	単位数量	1	単価	
名称・規格		条件		単位	数量	単価	金額	摘要
	不陸整正 (路床又は路盤の補足材敷均転圧)	1000m2以上,舗装版のみの打換え,無	m2	1				単 20号
	舗装の敷均し転圧	1000m2以上,舗装版のみの打換え,各種,2.3t/m3,1層,70mm,無	m2	1				単 21号
	合計							
	単価							円/m2

1次単価表

単価使用年月	2020.10
歩掛適用年月	2020.10
労務調整係数	1.500-00001 0.0 0

単 7号	表層	材料種類:各種(2.30以上2.40t/m3未満),材料規格:再生密粒度As(20),舗装厚:50mm,平均幅員:3.0m超	単位	m2	単位数量	1	単価	
名称・規格		条件	単位	数量	単価	金額	摘要	
表層(車道・路肩部)		3.0m超,50mm,各種(2.30以上2.40t/m3未満),タックコート(各種),全ての費用	m2	1				
合計								
単価							円/m2	

1次単価表

単価使用年月	2020.10
歩掛適用年月	2020.10
労務調整係数	1.500-00001 0.0 0

単 8号	段差すりつけ舗装	材料種類:再生密粒度As(13),舗装厚:平均2.5cm	単位	m2	単位数量	1	単価	
名称・規格		条件	単位	数量	単価	金額	摘要	
表層(車道・路肩部)		1.4m未満(仕上厚50mm以下),25mm,各種(2.30以上2.40t/m3未満),無し,全ての費用	m2	1				
合計								
単価							円/m2	

1 次単価表

単価使用年月	2020.10
歩掛適用年月	2020.10
労務調整係数	1.500-00001 0.0 0

単 9号	名称・規格	条件	単位	数量	単価	金額	単価	概要
	段差すりつけ舗装撤去		単位	m2	単位数量	1	単価	
	直接掘削積込	舗装版のみの打換え, 40cm以下, 無	m2	1				単 22号
	合計							
	単価						円/m2	

1 次単価表

単価使用年月	2020.10
歩掛適用年月	2020.10
労務調整係数	1.500-00001 0.0 0

単 10号	名称・規格	条件	単位	数量	単価	金額	単価	概要
	殻運搬	殻種別:アスファルト殻	単位	m3	単位数量	1	単価	
	殻運搬	舗装版破碎, 機械積込(小規模土工), 無し, 3.5km以下, 全ての費用	m3	1				
	合計							
	単価						円/m3	

1次単価表

単価使用年月	2020.10
歩掛適用年月	2020.10
労務調整係数	1.500-00001 0.0 0

単 11号	殻処分	殻種別:アスファルト殻	単位	m3	単位数量	1	単価	
名称・規格		条件	単位	数量	単価	金額	摘要	
処分費(m3)			m3	1			単 18号	
合計								
単価							円/m3	

1次単価表

単価使用年月	2020.10
歩掛適用年月	2020.10
労務調整係数	1.000-00000 0.0 0

単 12号	仮区画線 黄	施工方法区分:°イ卜式 溶剤型, 規格 ・仕様区分:実線 15cm, 塗料規格:常 温	単位	m	単位数量	1	単価	
名称・規格		条件	単位	数量	単価	金額	摘要	
区画線設置		有り,°イ卜式溶剤型,無し,実線 15 cm,無し,無し,常温,黄 鉛・クロム7- 全ての費用	m	1			単 23号	
合計								
単価							円/m	

1 次単価表

単価使用年月	2020.10
歩掛適用年月	2020.10
労務調整係数	1.000-00000 0.0 0

単 13号	仮区画線 白	施工方法区分:ペイント式 溶剤型,規格 ・仕様区分:実線 15cm,塗料規格:常 温	単位	m	単位数量	1	単価	
名称・規格		条件	単位	数量	単価	金額	摘要	
区画線設置		有り,ペイント式溶剤型,無し,実線 15 cm,無し,無し,常温,白,全ての費用	m	1			単 24号	
合計								
単価							円/m	

1 次単価表

単価使用年月	2020.10
歩掛適用年月	2020.10
労務調整係数	1.000-00000 0.0 0

単 14号	仮区画線 白	施工方法区分:ペイント式 溶剤型,規格 ・仕様区分:破線 45cm,塗料規格:常 温	単位	m	単位数量	1	単価	
名称・規格		条件	単位	数量	単価	金額	摘要	
区画線設置		有り,ペイント式溶剤型,無し,破線 15 cm,無し,無し,常温,白,全ての費用	m	3			単 25号	
合計								
単価							円/m	

1次単価表

単価使用年月	2020.10
歩掛適用年月	2020.10
労務調整係数	1.500-00001 0.0 0

単 15号	交通誘導警備員	A(夜間)	単位	人日	単位数量	1	単価	
名称・規格		条件	単位	数量	単価	金額	摘要	
	交通誘導警備員A		人日	1			単 26号	
	合計							
	単価						円/人日	

1次単価表

単価使用年月	2020.10
歩掛適用年月	2020.10
労務調整係数	1.500-00001 0.0 0

単 16号	交通誘導警備員	B(夜間)	単位	人日	単位数量	1	単価	
名称・規格		条件	単位	数量	単価	金額	摘要	
	交通誘導警備員B		人日	1			単 27号	
	合計							
	単価						円/人日	

1次単価表

単価使用年月	2020.10
歩掛適用年月	2020.10
労務調整係数	1.000-00000 0.0 0

単 17号	建設機械運搬費	路面切削機(往復路)	単位	台	単位数量	1	単価	
名称・規格		条件	単位	数量	単価	金額	摘要	
	貨物自動車による運搬(1車1回)	路面切削機(ホイル廃材積込付)2.0m, 無	台	1			単 28号	
	貨物自動車による運搬(1車1回)	路面切削機(ホイル廃材積込付)2.0m, 無	台	1			単 28号	
	合計							
	単価						円/台	

2次単価表

単価使用年月	2020.10
歩掛適用年月	2020.10
労務調整係数	1.500-00001 0.0 0

単 18号	処分費(m3)	条件	単位	m3	単位数量	金額	単価	摘要
名称・規格		条件	単位	数量	単価	金額	摘要	
	処分費 アスファルト殻(切削)		m3	100				
	合計							
	単価						円/m3	

2次単価表

単価使用年月	2020.10
歩掛適用年月	2020.10
労務調整係数	1.500-00001 0.0 0

単 19号	処分費(m3)	条件	単位	m3	単位数量	金額	単価	摘要
名称・規格		条件	単位	数量	単価	金額	摘要	
	処分費 建設汚泥		m3	100				
	合計							
	単価						円/m3	

2次単価表

単価使用年月	2020.10
歩掛適用年月	2020.10
労務調整係数	1.500-00001 0.0 0

単 20号	不陸整正 (路床又は路盤の補足材敷均転圧)	1000m2以上, 舗装版のみの打換え, 無	単位	m2	単位数量	100	単価	
名称・規格		条件	単位	数量	単価	金額	摘要	
	土木一般世話役		人					
	特殊作業員		人					
	普通作業員		人					
	小型ハックホリ運転	舗装版のみの打換え	日	0.261				単 29号
	タイヤロー運転	舗装版のみの打換え	日	0.122				単 30号
	振動ロー運転	舗装版のみの打換え	日	0.125				単 31号
	諸雑費(率+まるめ)		式	1				
	合計							
	単価							円/m2

2次単価表

単価使用年月	2020.10
歩掛適用年月	2020.10
労務調整係数	1.500-00001 0.0 0

単 21号	舗装の敷均し転圧	1000m2以上, 舗装版のみの打換え, 各種, 2.3t/m3, 1層, 70mm, 無	単位	m2	単位数量	100	単価	
名称・規格		条件	単位	数量	単価	金額	摘要	
	土木一般世話役		人					
	特殊作業員		人					
	普通作業員		人					
	アスファルト混合物 再生粗粒度AS混合物(20) 夜間		t	17.227				
	タイヤローラ運転	舗装版のみの打換え	日	0.122				単 30号
	振動ローラ運転	舗装版のみの打換え	日	0.125				単 31号
	アスファルトフィニッシュ運転 (ホイール型)	舗装版のみの打換え	時間					単 32号
	諸雑費(率+まるめ)		式	1				
	合計							
	単価							円/m2

2次単価表

単価使用年月	2020.10
歩掛適用年月	2020.10
労務調整係数	1.500-00001 0.0 0

単 22号	直接掘削積込	舗装版のみの打換え, 40cm以下, 無	単位	m2	単位数量	100	単価	
名称・規格		条件	単位	数量	単価	金額	摘要	
	土木一般世話役		人					
	特殊作業員		人					
	普通作業員		人					
	バックホリ運転	舗装版のみの打換え	日	0.769				単 33号
	諸雑費(率+まるめ)		式	1				
	合計							
	単価							円/m2

2次単価表

単価使用年月	2020.10
歩掛適用年月	2020.10
労務調整係数	1.000-00000 0.0 0

単 23号	区画線設置	有り,ペイント式溶剤型,無し,実線 15cm,無し,無し,常温,黄 鉛・クロムフリー,全ての費用	単位	m	単位数量	1,000	単価	
名称・規格		条件	単位	数量	単価	金額	摘要	
	区画線設置(ペイント式) 夜間 豪雪無 実線15cm 制約無		m	1,000				
	トラフィックペイント 常温型 溶剤型 1種B 黄色(鉛・クロムフリー)		L	50				
	ガラスビーズ 0.106~0.850mm		kg	39				
	軽油 1.2号		L	34				
	諸雑費(率+まるめ)		式	1				
	合計							
	単価							円/m

2次単価表

単価使用年月	2020.10
歩掛適用年月	2020.10
労務調整係数	1.000-00000 0.0 0

単 24号	区画線設置	有り,ペイント式溶剤型,無し,実線 15cm,無し,無し,常温,白,全ての費用	単位	m	単位数量	1,000	単価	
名称・規格		条件	単位	数量	単価	金額	摘要	
	区画線設置(ペイント式) 夜間 豪雪無 実線15cm 制約無		m	1,000				
	トフイックペイント 常温型 溶剤型 1種B 白		L	50				
	ガラスビーズ 0.106~0.850mm		kg	39				
	軽油 1.2号		L	34				
	諸雑費(率+まるめ)		式	1				
	合計							
	単価							円/m

2次単価表

単価使用年月	2020.10
歩掛適用年月	2020.10
労務調整係数	1.000-00000 0.0 0

単 25号	区画線設置	有り,ペイント式溶剤型,無し,破線 15cm,無し,無し,常温,白,全ての費用	単位	m	単位数量	1,000	単価	
名称・規格		条件	単位	数量	単価	金額	摘要	
	区画線設置(ペイント式) 夜間 豪雪無 破線15cm 制約無		m	1,000				
	トラフィックペイント 常温型 溶剤型 1種B 白		L	50				
	ガラスビーズ 0.106~0.850mm		kg	39				
	軽油 1.2号		L	41				
	諸雑費(率+まるめ)		式	1				
	合計							
	単価							円/m

2次単価表

単価使用年月	2020.10
歩掛適用年月	2020.10
労務調整係数	1.500-00001 0.0 0

単 26号	交通誘導警備員A		単位	人日	単位数量	1	単価	
名称・規格		条件	単位	数量	単価	金額	摘要	
	交通誘導警備員A		人					
	諸雑費(まるめ)		式	1				
	合計							
	単価							円/人日

2次単価表

単価使用年月	2020.10
歩掛適用年月	2020.10
労務調整係数	1.500-00001 0.0 0

単 27号	交通誘導警備員B		単位	人日	単位数量	1	単価	
名称・規格		条件	単位	数量	単価	金額	摘要	
	交通誘導警備員B		人					
	諸雑費(まるめ)		式	1				
	合計							
	単価							円/人日

2次単価表

単価使用年月	2020.10
歩掛適用年月	2020.10
労務調整係数	1.000-00000 0.0 0

単 28号	貨物自動車による運搬(1車1回)	路面切削機(ホイル廃材積込付)2.0m, 無	単位	台	単位数量	1	単価	
名称・規格		条件	単位	数量	単価	金額	摘要	
	貨物自動車運送料金 距離制運賃		台	1				
	合計							
	単価						円/台	

3次単価表

単価使用年月	2020.10
歩掛適用年月	2020.10
労務調整係数	1.500-00001 0.0 0

単 29号	小型ハック材運転	舗装版のみの打換え	単位	日	単位数量	1	単価	
名称・規格		条件	単位	数量	単価	金額	摘要	
	運転手(特殊)		人					
	軽油 1.2号		L	7				
	小型ハック材(クローラ) [標準・超低騒音型] 排出ガス対策型(第3次基準)山積0.09~0.11m3	機械条件: 供用 持込	供用日					
	諸雑費(まるめ)		式	1				
	合計							
	単価							円/日

3次単価表

単価使用年月	2020.10
歩掛適用年月	2020.10
労務調整係数	1.500-00001 0.0 0

単 30号	名称・規格	条件	単位	日	単位数量	金額	単価	摘要
	タイヤロー運転	舗装版のみの打換え					1	
	名称・規格	条件	単位	数量	単価	金額		摘要
	運転手(特殊)		人					
	軽油 1.2号		L	29				
	タイヤロー[普通型] 運転質量8~20t		日	1.34				
	諸雑費(まるめ)		式	1				
	合計							
	単価							円/日

3次単価表

単価使用年月	2020.10
歩掛適用年月	2020.10
労務調整係数	1.500-00001 0.0 0

単 31号	振動ロー運転	舗装版のみの打換え	単位	日	単位数量	1	単価	
名称・規格		条件	単位	数量	単価	金額	摘要	
	運転手(特殊)		人					
	軽油 1.2号		L	16				
	振動ロー(舗装用)[搭乗・タンデム式] 運転質量3~5t		日	1.34				
	諸雑費(まるめ)		式	1				
	合計							
	単価							円/日

3次単価表

単価使用年月	2020.10
歩掛適用年月	2020.10
労務調整係数	1.500-00001 0.0 0

単 32号	アスファルトフィニッシュ運転 (ホイール型)	舗装版のみの打換え	単位	時間	単位数量	1	単価	
名称・規格		条件	単位	数量	単価	金額	摘要	
	運転手(特殊)		人					
	軽油 1.2号		L	5.7				
	AS7フィニッシュ[ホイール型] 排出ガス対策型(第2次) 舗装幅2.0~4.5m	供用日当り運転時間:2.3h	時間					
	諸雑費(まるめ)		式	1				
	合計							
	単価							円/時間

3次単価表

単価使用年月	2020.10
歩掛適用年月	2020.10
労務調整係数	1.500-00001 0.0 0

単 33号	ハックホリ運転	舗装版のみの打換え	単位	日	単位数量	1	単価	
名称・規格		条件	単位	数量	単価	金額	摘要	
	運転手(特殊)		人					
	軽油 1.2号		L	24				
	ハックホリ(クローラ) [標準] 山積0.45m3(平積0.35m3)		日	1.24				
	諸雑費(まるめ)		式	1				
	合計							
	単価							円/日

機労材集計リスト (機械)

工事名	R 2 徳土 松茂吉野線 藍・勝瑞 舗装修繕工事					
単価コード	名称	規格	単位	数量	金額	摘要
L001010003	バックホウ(クローラ) [標準]	山積0.45m ³ (平積0.35m ³)	日	2.383	14,708	
L001050002	ロードローラ[マカダム]	運転質量10～12t	日	0.657	3,322	
L001060003	タイヤローラ[普通型]	運転質量8～20t	日	4.482	22,717	
L001070005	振動ローラ(舗装用) [搭乗・タンDEM式]	運転質量3～5t	日	3.919	14,894	
L001210002	アスファルトフィニッシャ	[ホイール型] 舗装幅2.3～6.0m	日	0.617	19,726	
M000201046	小型バックホウ(クローラ) [標準・超低騒音型]	排出ガス対策型(第3次基準) 山積0.09～0.11m ³	供用日	3.45	19,427	
M000301001	ダンプトラック[オンロード・ディーゼル]	2t積級	供用日	0.821	3,933	
M000301005	ダンプトラック[オンロード・ディーゼル]	10t積級	供用日	2.257	46,036	
M000804001	振動ローラ(舗装用) [ハンドコントロール式]	運転質量0.5～0.6t	供用日	1.207	1,797	
M000807001	振動コンパクタ[前進型]	機械質量40～60kg	供用日	2.784	945	
M001003032	ASフィニッシャ[ホイール型]	排出ガス対策型(第2次) 舗装幅2.0～4.5m	時間	7.02	96,174	
M001101005	路面清掃車[ブラシ・四輪式]	ホッパ容量 1.5m ³	供用日	1.122	35,685	
M001131014	路面切削機[ホイール式・廃材積込装置付]	排ガス型(第3次) 切削幅2.0m 深さ23cm	供用日	1.204	190,242	
M001161010	コンクリートカッタ[バキューム式・湿式]	切削深20cm級 フレート径φ56cm	供用日	0.161	877	
	合計額				470,483	


第 号 計算書 舗 装 工 計 算 書 No.

種 別	規 格	記号	算 式	単位	小計	合計
構造物撤去工						
舗装版切断	アスファルト、t=15cm以下		①7.5+③9.2+④10.8+⑤9.0	m		36.5
路面切削	アスファルト、t=6cm以上12cm以下			m ²		1170.6
アスファルト殻	t=12cm		1170.6×0.12	m ³		140.5
汚泥処理	アスファルト、t=12cm		2.3×0.01×0.12×36.5	m ³		0.10



種 別


車道舗装(本線)

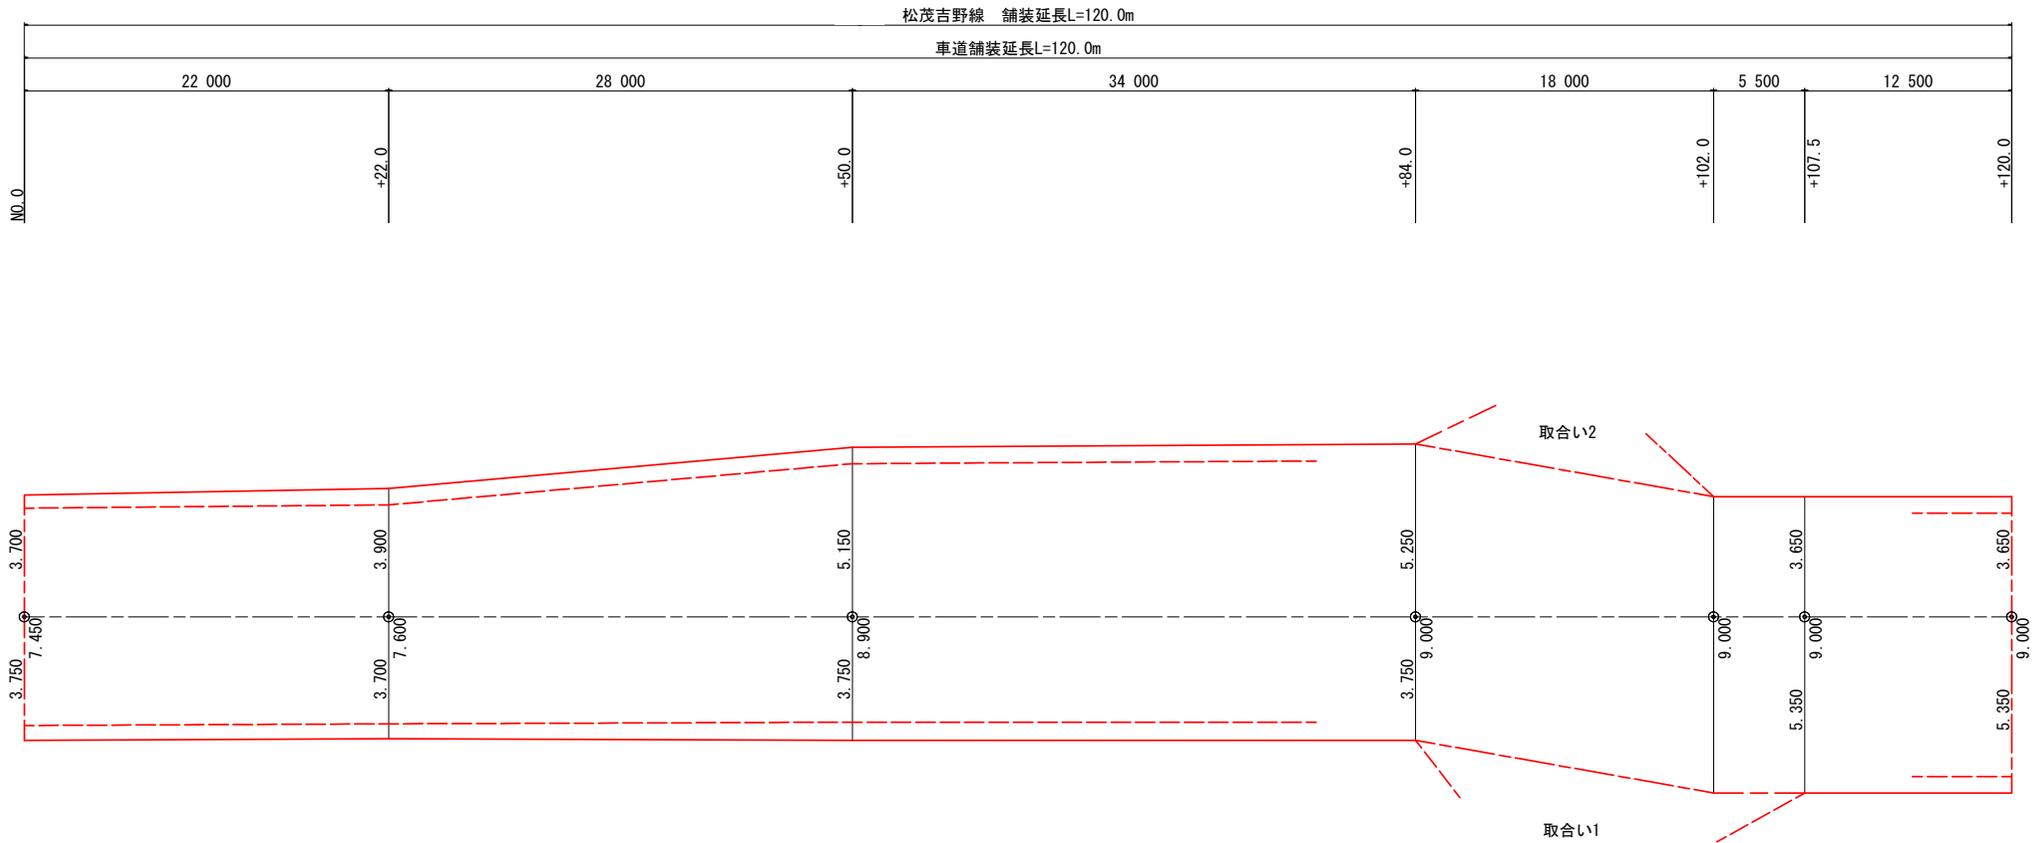

種 別


車道舗装(取合部)

取合い1 S=1/200

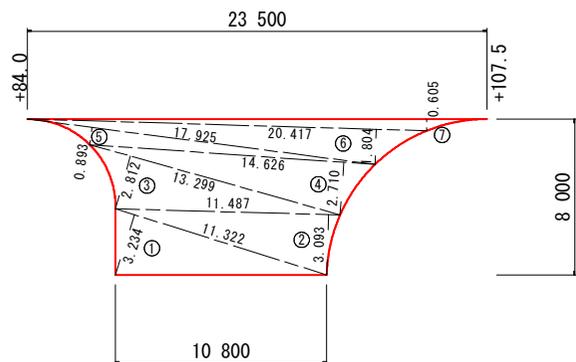

記号	底辺	高さ	倍面積 m ²
1	11.322	3.234	36.615
2	11.487	3.093	35.529
3	13.299	2.812	37.397
4	14.626	2.710	39.636
5	17.925	0.893	16.007
6	20.417	1.804	36.832
7	23.500	0.605	14.218
倍面積 m ²			216.234
面積 m ²			108.117

取合い2 S=1/200

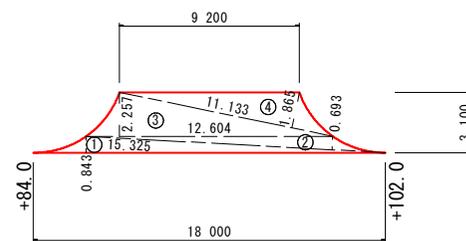

記号	底辺	高さ	倍面積 m ²
1	18.000	0.843	15.174
2	15.325	0.693	10.620
3	12.604	2.257	28.447
4	11.133	1.865	20.763
倍面積 m ²			75.004
面積 m ²			37.502

名 称	式	単位	数 量
表層・基層	断面計算書より 1025.0+108.1+37.5	m ²	1170.6
不陸整正	〃	m ²	1170.6

第 号 計算書 舗 装 工 計 算 書 No.

種 別	規 格	記号	算 式	単位	小計	合計
段差すり付け工						
段差すり付け設置			段差5cm (概数)	m2		250.0
段差すり付け撤去	直接掘削積込み			m2		250.0
殻運搬処理	As		250×0.025	m3		6.3
仮区画線工						
ペイント式区画線	溶剤型, 実線, 黄, W=15cm		(概数)	m		100.0
ペイント式区画線	溶剤型, 実線, 白, W=15cm		(概数)	m		70.0
ペイント式区画線	溶剤型, 実線, 白, W=45cm		(概数)	m		130.0