



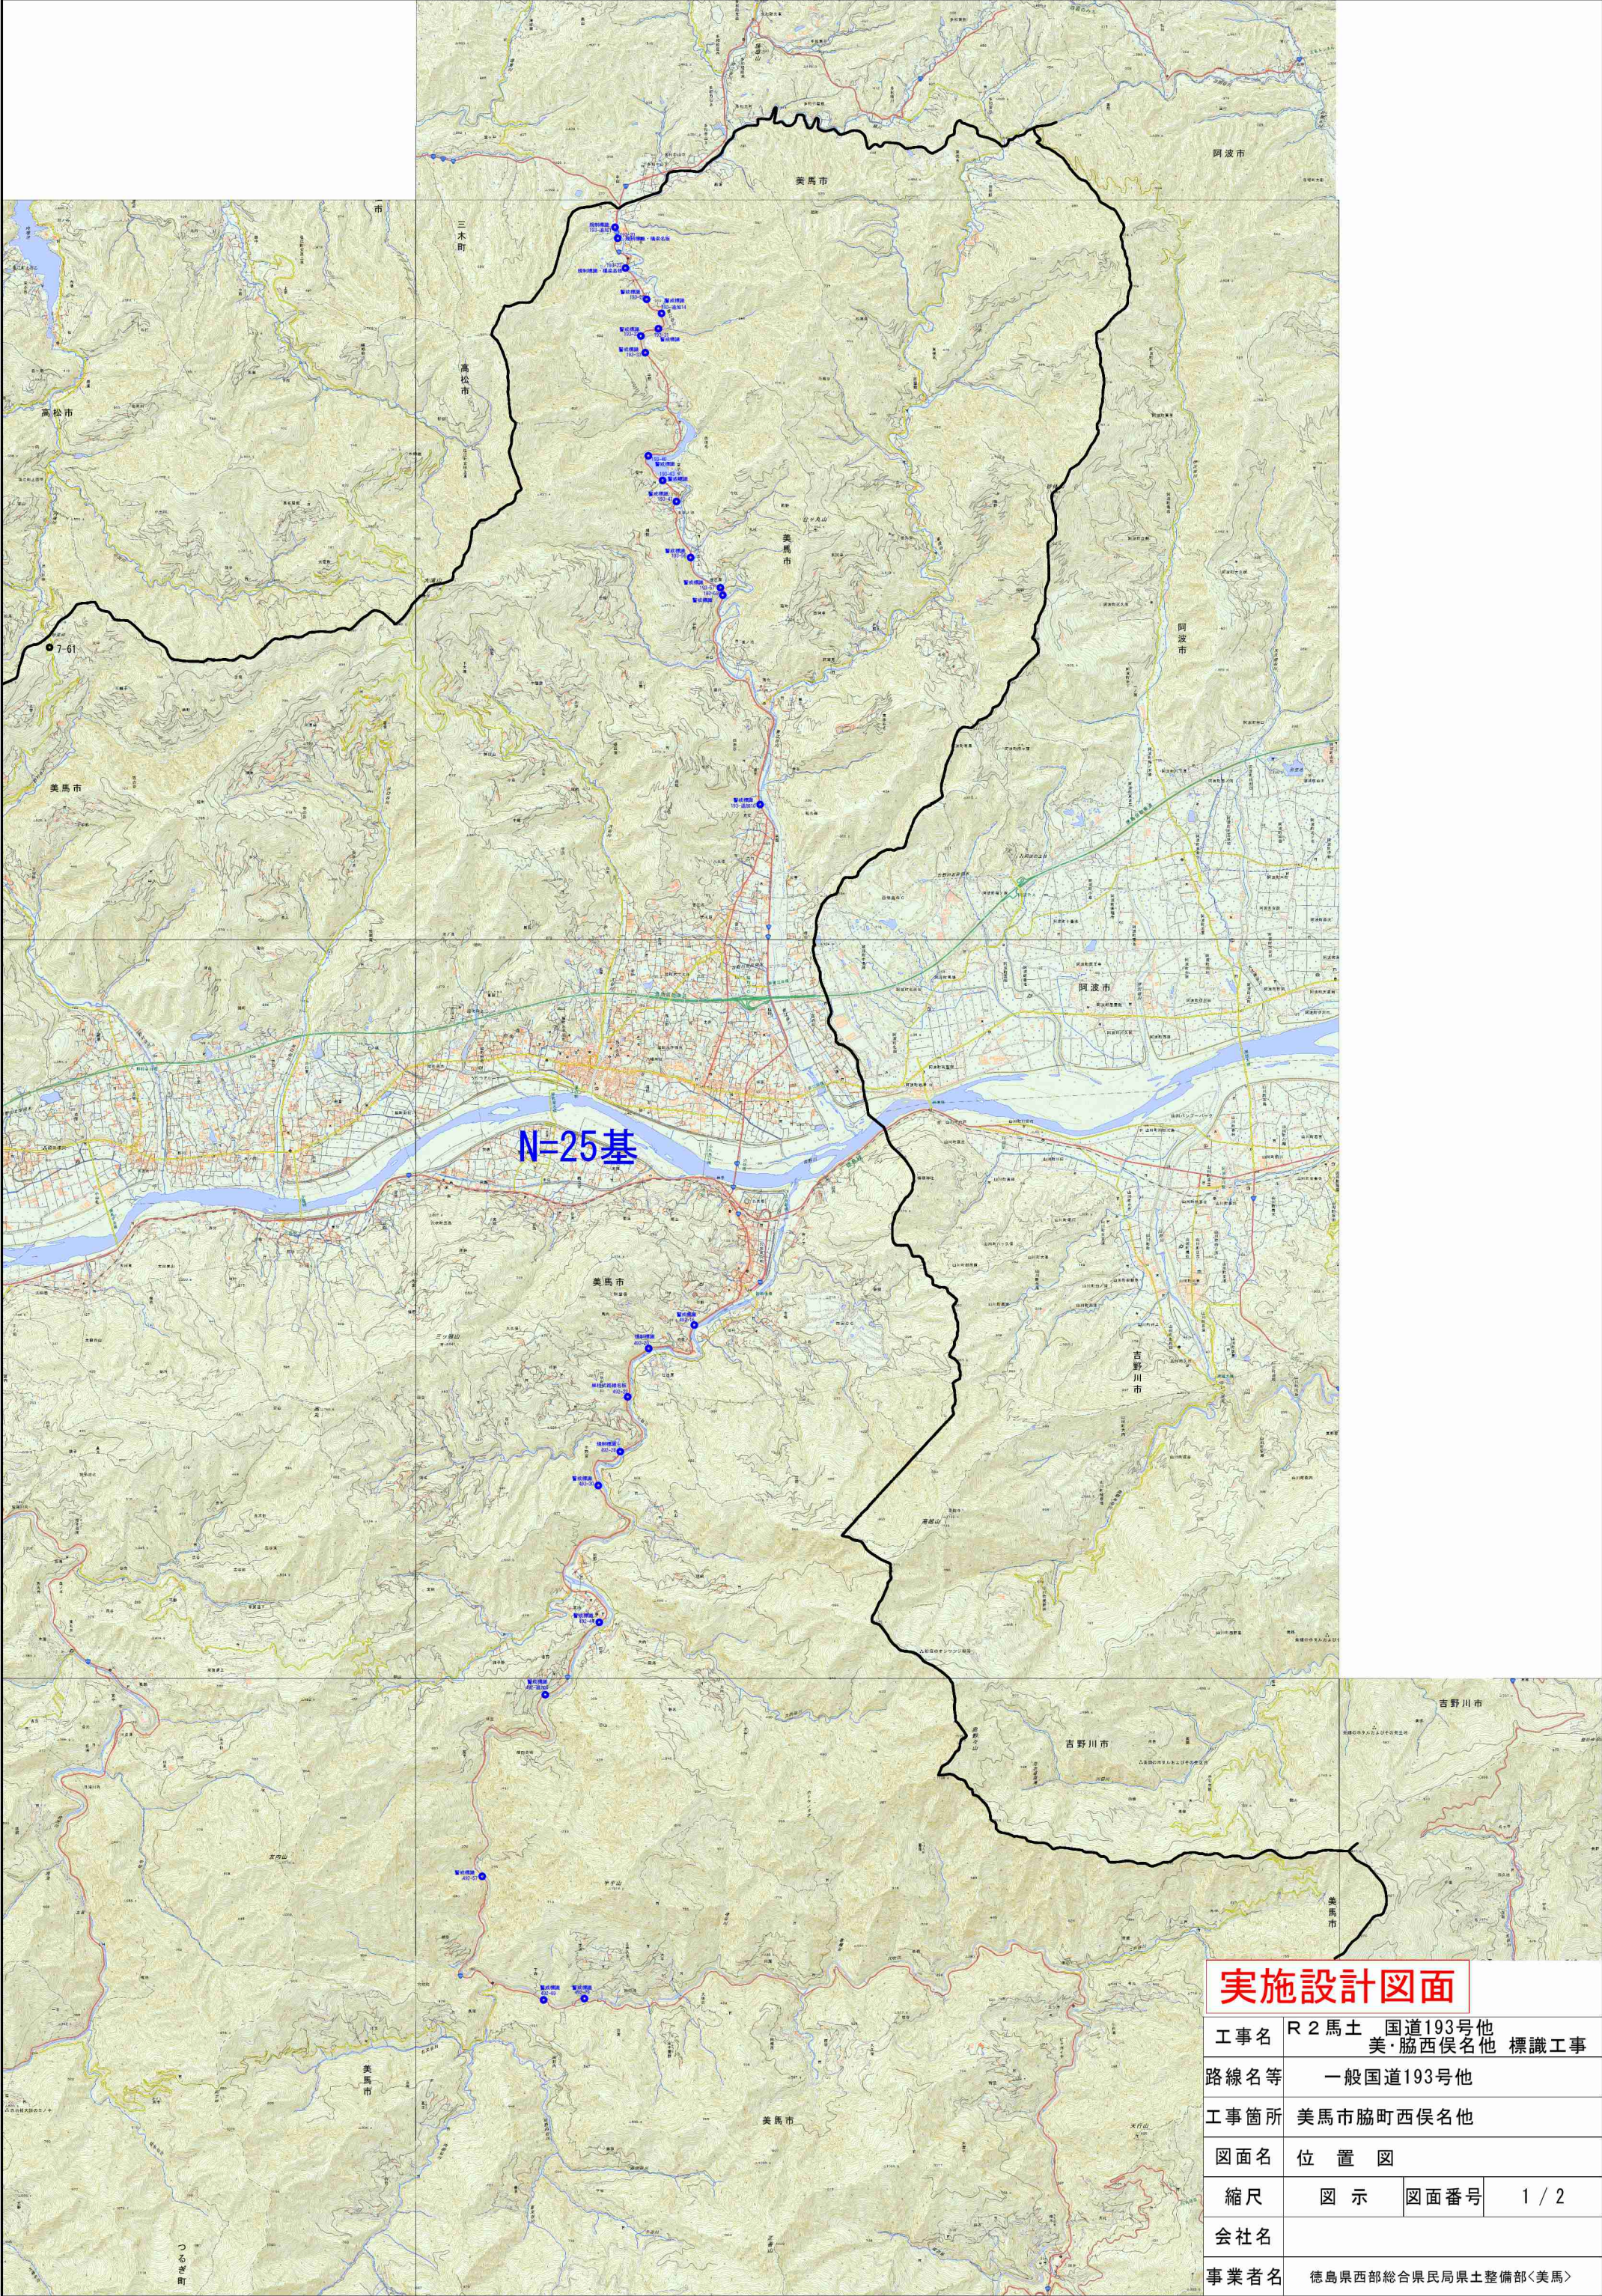


実施設計図面

工事名	R 2 馬土 国道193号他 美・脇西俣名他 標識工事		
路線名等	一般国道193号他		
工事箇所	美馬市脇西俣名他		
図面名	位 置 図		
縮尺	図 示	図面番号	1 / 2
会社名			
事業者名	徳島県西部総合県民局県土整備部<美馬>		


警戒標識

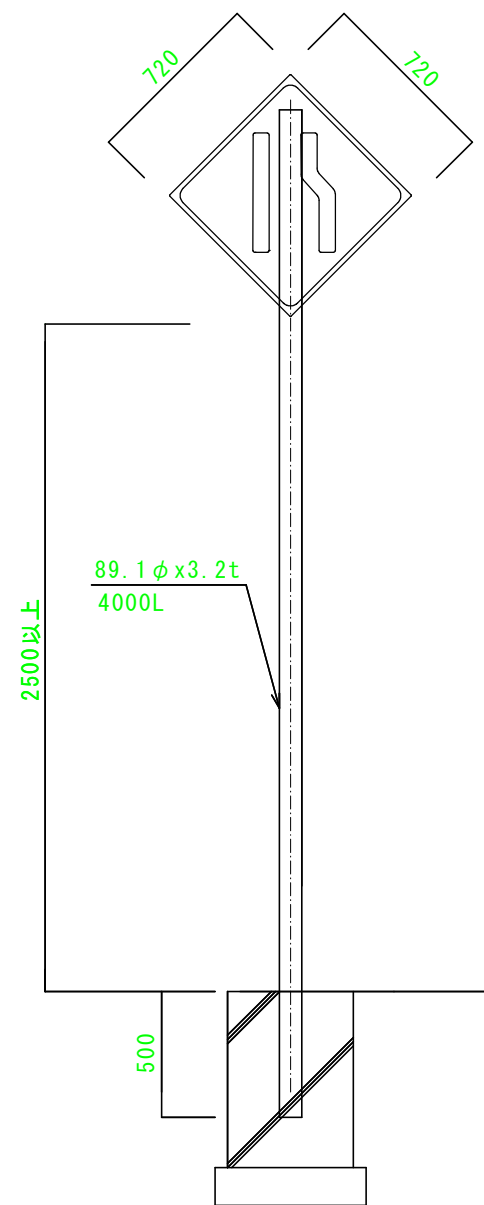

路線名案内板

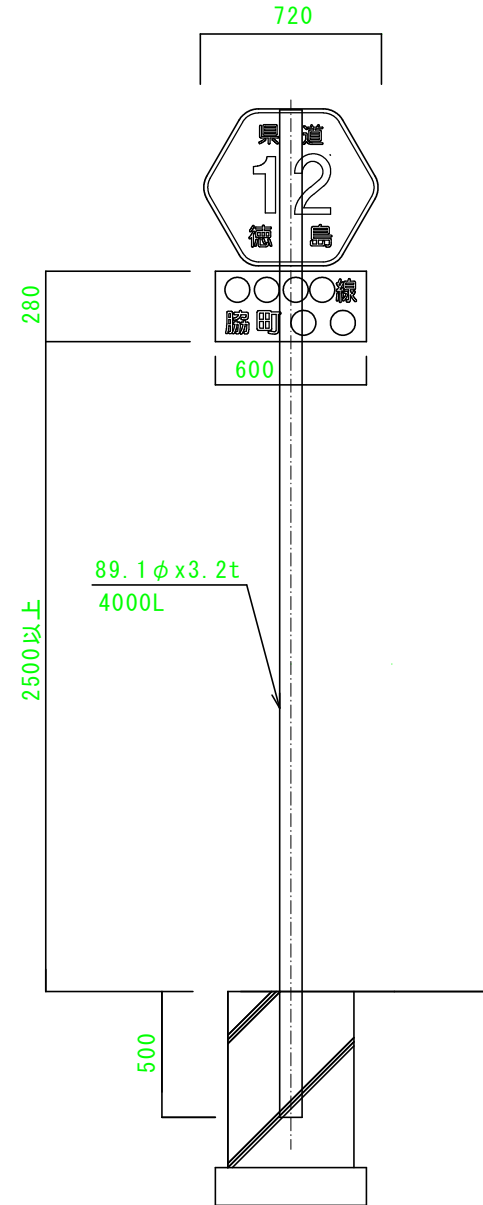

規制標識・橋梁名板

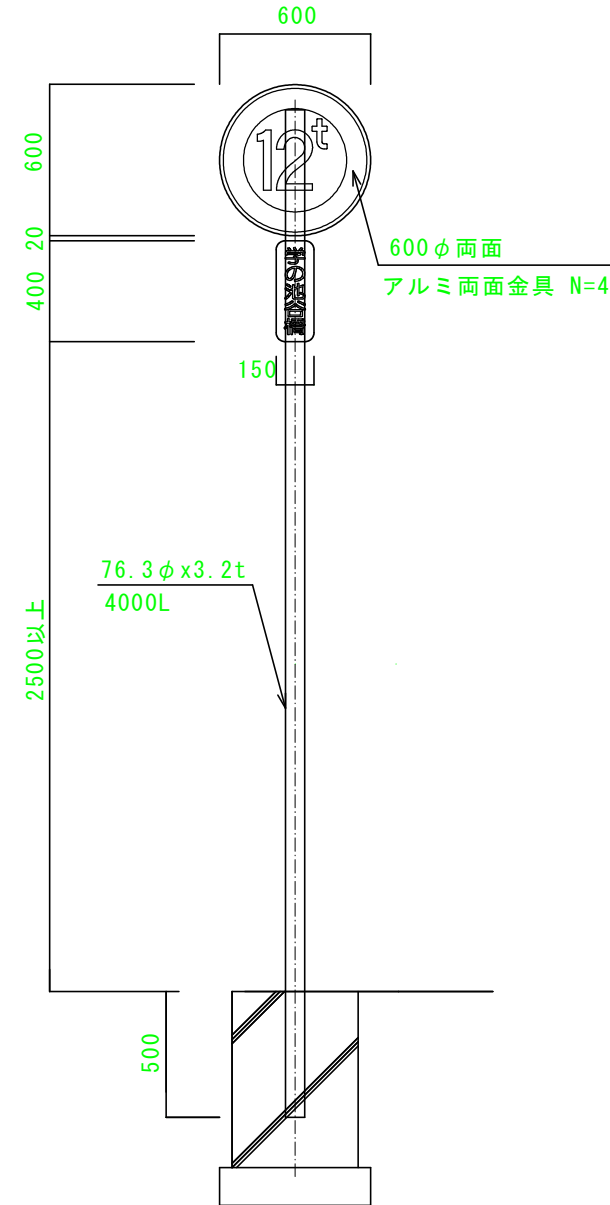

実施設計図面

工事名	R2馬士 国道193号他 美・脇西俣名他 標識工事		
路線名等	一般国道193号他		
工事箇所	美馬市脇町西俣名他		
図面名	標準図		
縮尺	図示	図面番号	2 / 2
会社名			
事業者名	徳島県西部総合県民局県土整備部〈美馬〉		