

見積参考資料

工事名 R2三耕 ストマネ 昼間足代2 管水 路補修2工事

◇経費情報◇

工種区分	畑かん施設工事
単価地区	三好1
施工地域区分	補正なし
前金支出割合	35%を超え 40%以下の場合
契約保証	金銭的保証を必要とする場合
現場環境改善費	計上しない

注意

◎「見積参考資料」は入札参加者の迅速で適正な工事費の見積りのための一資料であり、請負契約を拘束するものではない。

事業名	県営基幹水利施設ストックマネジメント事業 昼間足代 2
工事名	R 2 三耕 ストマネ 昼間足代 2 管水路補修 2 工事

項 目 名	内 容
事業主体名	西部総合県民局農林水産部 (三好)
事業名	県営基幹水利施設ストックマネジメント事業
地区名	昼間足代 2
工事名	R 2 三耕 ストマネ 昼間足代 2 管水路補修 2 工事
施工場所	三好郡東みよし町足代
工事番号	
工事区分	
積算区分	当初積算
地域区分	徳島県
地区区分	三好 1
工期	
積算体系年月	令和 2 年 1 0 月
単価期適用年月	令和 2 年 1 0 月一 A
歩掛期適用年番号	
電力会社名	

事業名	県営基幹水利施設ストックマネジメント事業 昼間足代2
工事名	R2三耕 ストマネ 昼間足代2 管水路補修2工事

[illegible]

事業名	県営基幹水利施設ストックマネジメント事業 昼間足代2
工事名	R 2 三耕 ストマネ 昼間足代2 管水路補修2 工事

項 目 名	内 容
工事名	
工事区分	
積算区分	
積算体系区分	【一般土木工事】
工種区分	畑かん施設工事
工種体系区分	
工事工種体系年番号	
契約保証費	
前払金支出割合	35%を超え40%以下
電力区分	低圧・業者持・1年未満
週休2日補正	補正なし
熱中症対策補正（現場管理費）	0.00%
施工地域区分	補正なし
現場環境改善費の計上	しない

事業名	県営基幹水利施設ストックマネジメント事業 昼間足代2
工事名	R2三耕 ストマネ 昼間足代2 管水路補修2工事

項 目 名	数 量	単 位	金 額	備 考
1 工事価格				
2 ・ 工事原価				
3 純工事費				
4 ・ ・ 直接工事費				
5 ・ ・ ・ 直接工事費（仮設工を除く）	1.000	式		
6 ・ ・ 間接工事費				
7 ・ ・ ・ 共通仮設費				
8 ・ ・ ・ ・ 運搬費～営繕費等				
9 ・ ・ ・ 現場管理費				
10 ・ 一般管理費等				

事業名	県営基幹水利施設ストックマネジメント事業 昼間足代2	工事別親	37	37
工事名	R2三耕 ストマネ 昼間足代2 管水路補修2工事			

[illegible]

事業名	県営基幹水利施設ストックマネジメント事業 昼間足代2
工事名	R2三耕 ストマネ 昼間足代2 管水路補修2工事

[illegible]

事業名	県営基幹水利施設ストックマネジメント事業 昼間足代2
工事名	R2三耕 ストマネ 昼間足代2 管水路補修2工事

名 称 (規 格)	数 量	単位	単 価	金 額	備 考
直接工事費（仮設工を除く）					
・ 足代工区	1.000	式			
・ ・ 制水弁	1.000	式			
制水弁土工	1.000	式			単A B単 1号
舗装版取り除き	1.000	式			単A B単 2号
舗装工復旧	1.000	式			単A B単 3号
制水弁工設置	1.000	式			単A B単 4号
制水弁工撤去	1.000	式			単A B単 5号
制水弁BOX撤去据付	1.000	式			単A B単 6号
合 計					
・ ・ 空気弁	1.000	式			
空気弁土工	1.000	式			単A B単 7号
舗装版取り除き	1.000	式			単A B単 8号
舗装工復旧	1.000	式			単A B単 9号
空気弁設置 φ25 7.5k仕様	1.000	式			単A B単 10号
空気弁設置 φ25 10.0k仕様	1.000	式			単A B単 11号
空気弁撤去	1.000	式			単A B単 12号

事業名	県営基幹水利施設ストックマネジメント事業 昼間足代2
工事名	R2三耕 ストマネ 昼間足代2 管水路補修2工事

[illegible]

事業名	県営基幹水利施設ストックマネジメント事業 昼間足代2
工事名	R 2 三耕 ストマネ 昼間足代2 管水路補修2 工事

コード	名 称 (規 格)	数 量	単位	単 価	金 額	備 考
	*** B単－ 1号 ***					
	制水弁土工		式		1.000 式	当たり算出
	SP 床掘り 土砂, 平均施工幅1m以上2m未満, 無し, 無し	16.000	m3			S単 28号
	SP 基面整正 基面整正	13.000	m ²			S単 29号
	洗砂 (細骨材用) 細目	4.000	m3			S単 18号
	人土工(盛土・埋戻) 砂・砂質土, 埋戻, まき出し, 振動コンパクタ(I)	4.000	m3			S単 1号
	人土工(盛土・埋戻) 粘性土・礫質土, 埋戻, まき出し, 振動コンパクタ(I)	11.000	m3			S単 2号
	合 計					
	単 価					
	*** B単－ 2号 ***					
	舗装版取り除き		式		1.000 式	当たり算出
	SP 舗装版切断 アスファルト舗装版, 15cm以下, -, -	45.600	m			S単 32号
	処分価格 舗装切断に伴い発生する建設汚泥 L=36.1km	0.040	m3			
	SP 舗装版破碎 アスファルト舗装版, 無し, 不要, 15cm以下, -, 有り,	20.000	m ²			S単 31号
	アスファルト殻運搬 舗装版破碎, 機械積込(舗装版厚15cm以下), 無し, 11.5km以下	0.800	m3			S単 30号
	建設廃材 アスファルトコンクリート廃材 L=10km	0.800	m3			
	合 計					

事業名	県営基幹水利施設ストックマネジメント事業 昼間足代 2
工事名	R 2 三耕 ストマネ 昼間足代 2 管水路補修 2 工事

コード	名 称 (規 格)	数 量	単位	単 価	金 額	備 考
	単 価					
	*** B単－ 3号 ***					
	舗装工復旧		式		1.000 式	当たり算出
	SP 上層路盤 (車道・路肩部) 路盤材, 粒度調整碎石 M-30, -, 1層施工, -, 0mm, 100mm,	20.000	m ²			S 単 35号
	SP 表層 (車道・路肩部) 再生密粒度アスコン(13) 1. 4m以上3. 0m以下, 各種(2. 30以上2. 40t/m3未満), 密粒度アスコン(20), プライムコート PK	20.000	m ²			S 単 36号
	-3, 40mm,					
	合 計					
	単 価					
	*** B単－ 4号 ***					
	制水弁工設置		式		1.000 式	当たり算出
	硬質ポリ塩化ビニル管人力布設 VP, 100mm, 直管(両差し口), 4. 0m管	2.800	m			S 単 19号
	硬質ポリ塩化ビニル管人力布設 VP, 75mm, 直管(両差し口), 4. 0m管	1.400	m			S 単 20号
	F C D 鑄鉄 V C ドレッサージョイント 径100mm (ストップリング付)黒樹脂塗装	4.000	個			
	F C D 鑄鉄 V C ドレッサージョイント 径 75mm (ストップリング付)黒樹脂塗装	2.000	個			
	F C D 鑄鉄 M F ジョイント 径100mm (ストップリング付)黒樹脂塗装	8.000	個			
	メカ形フランジ短管 φ75 16K RF 抜け止め付	4.000	個			

事業名	県営基幹水利施設ストックマネジメント事業 昼間足代 2
工事名	R 2 三耕 ストマネ 昼間足代 2 管水路補修 2 工事

コード	名 称 (規 格)	数 量	単位	単 価	金 額	備 考
	ダクティル鑄鉄管用接合部品 RFフランジ形 7.5K 径100,,	8.000	組			S 単 6号
	ダクティル鑄鉄管用接合部品 GF1フランジ形 16K 径75,,	2.000	組			S 単 7号
	ダクティル鑄鉄管用接合部品 RFフランジ形 7.5K 径75,,	2.000	組			S 単 8号
	制水弁人力据付 樹脂製, 100mm	4.000	基			S 単 23号
	ソフトシール仕切弁 φ100 7.5k (内ねじ)	4.000	個			
	制水弁人力据付 鑄鉄製, 75mm	2.000	基			S 単 24号
	ソフトシール仕切弁 φ75 7.5k (内ねじ)	1.000	個			
	ソフトシール仕切弁 φ75 16k (内ねじ)	1.000	個			
	合 計					
	単 価					
	*** B 単 - 5号 ***					
	制水弁工撤去		式		1.000 式	当たり算出
	塩ビ管等撤去 φ100	4.800	m			T 単 4号
	塩ビ管等撤去 φ75	2.400	m			T 単 5号
	制水弁撤去 φ100	4.000	基			T 単 1号
	制水弁撤去 φ75	2.000	基			T 単 2号
	合 計					

事業名	県営基幹水利施設ストックマネジメント事業 昼間足代2
工事名	R2三耕 ストマネ 昼間足代2 管水路補修2工事

コード	名 称 (規 格)	数 量	単位	単 価	金 額	備 考
	単 価					
	*** B単－ 6号 ***					
	制水弁BOX撤去据付		式		1.000 式	当たり算出
	SP コンクリート分水槽据付 据付・撤去, 50kg以上80kg以下, 無し,	20.000	基			S単 33号
	合 計					
	単 価					
	*** B単－ 7号 ***					
	空気弁土工		式		1.000 式	当たり算出
	SP 床掘り 土砂, 平均施工幅1m以上2m未満, 無し, 無し	15.000	m3			S単 28号
	SP 基面整正 基面整正	15.000	m ²			S単 29号
	人力土工(盛土・埋戻) 粘性土・礫質土, 埋戻, まき出し, 振動コンパクタ(I)	13.000	m3			S単 2号
	合 計					
	単 価					
	*** B単－ 8号 ***					
	舗装版取り除き		式		1.000 式	当たり算出

事業名	県営基幹水利施設ストックマネジメント事業 昼間足代 2
工事名	R 2 三耕 ストマネ 昼間足代 2 管水路補修 2 工事

コード	名 称 (規 格)	数 量	単位	単 価	金 額	備 考
	SP 舗装版切断 アスファルト舗装版, 15cm以下, -, -	56.800	m			S 単 32号
	処分価格 舗装切断に伴い発生する建設汚泥 L=36.1km	0.080	m3			
	SP 舗装版破碎 アスファルト舗装版, 無し, 不要, 15cm以下, -, 有り,	23.000	m ²			S 単 31号
	アスファルト殻運搬 舗装版破碎, 機械積込(舗装版厚15cm以下), 無し, 11.5km以下	1.000	m3			S 単 30号
	建設廃材 アスファルトコンクリート廃材 L=10km	1.000	m3			
	合 計					
	単 価					
	*** B 単 - 9号 ***					
	舗装工復旧		式		1.000 式	当たり算出
	SP 上層路盤 (車道・路肩部) 路盤材, 粒度調整碎石 M-30, -, 1層施工, -, 0mm, 100mm,	23.000	m ²			S 単 35号
	SP 表層 (車道部・路肩部) 再生密粒度アスコン(13) 1.4m以上3.0m以下, 各種(2.30以上2.40t/m3未満), 密粒度アスコン(20), プライムコート PK	23.000	m ²			S 単 37号
	-3, 40mm,					
	合 計					
	単 価					
	*** B 単 - 10号 ***					
	空気弁設置 φ25 7.5k仕様		式		1.000 式	当たり算出

事業名	県営基幹水利施設ストックマネジメント事業 昼間足代2
工事名	R 2 三耕 ストマネ 昼間足代2 管水路補修2 工事

コード	名 称 (規 格)	数 量	単位	単 価	金 額	備 考
	ダクタイル鋳鉄管人力布設 短管・異形管, K形, 75mm, 3種, なし, なし	14.000	本			S単 21号
	フランジ短管 RF φ75 7.5K φ75×300mm,,	7.000	個			S単 9号
	フランジ短管 RF φ75 7.5K φ75×250mm,,	7.000	個			S単 10号
	ダクタイル鋳鉄管用接合部品 RFフランジ形 7.5K 径75,,	21.000	組			S単 8号
	空気弁人力据付 25mm, 急排空気弁, なし	7.000	基			S単 27号
	水道用急速空気弁 FCD製 7.5K 径25,,	7.000	個			S単 11号
	合 計					
	単 価					
	*** B単ー 11号 ***					
	空気弁設置 φ25 10.0k仕様		式		1.000 式	当たり算出
	ダクタイル鋳鉄管人力布設 短管・異形管, K形, 75mm, 3種, なし, なし	2.000	本			S単 21号
	フランジ短管 GF-RF φ75 10K φ75×300mm,,	1.000	個			S単 12号
	フランジ短管 GF-RF φ75 10K φ75×250mm,,	1.000	個			S単 13号
	ダクタイル鋳鉄管用接合部品 GF1フランジ形 10K 径75,,	3.000	組			S単 14号
	空気弁人力据付 25mm, 急排空気弁, なし	1.000	基			S単 27号
	急速空気弁 φ25 10.0k RF,,	1.000	基			S単 15号
	合 計					

事業名	県営基幹水利施設ストックマネジメント事業 昼間足代2
工事名	R2三耕 ストマネ 昼間足代2 管水路補修2工事

コード	名 称 (規 格)	数 量	単位	単 価	金 額	備 考
	単 価					
	*** B単－ 12号 ***					
	空気弁撤去		式		1.000 式	当たり算出
	ダクタイル鋳鉄管人力撤去 異形管 φ75	16.000	本			T単 6号
	空気弁撤去 φ25	8.000	基			T単 3号
	合 計					
	単 価					
	*** B単－ 13号 ***					
	空気弁BOX撤去据付		式		1.000 式	当たり算出
	SP コンクリート分水槽据付 据付・撤去, 50kg以上80kg以下, 無し,	32.000	基			S単 33号
	SP コンクリート分水槽据付 据付・撤去, 80kgを超え200kg以下, 無し,	8.000	基			S単 34号
	合 計					
	単 価					
	*** B単－ 14号 ***					
	減圧弁設置		式		1.000 式	当たり算出

事業名	県営基幹水利施設ストックマネジメント事業 昼間足代 2
工事名	R 2 三耕 ストマネ 昼間足代 2 管水路補修 2 工事

コード	名 称 (規 格)	数 量	単位	単 価	金 額	備 考
	減圧弁人力据付 鋳鉄製, 100mm	2.000	基			S 単 25号
	ストレーナ人力据付 鋳鉄製, 100mm	2.000	基			S 単 26号
	ダクタイル鋳鉄管人力布設 短管・異形管, K形, 100mm, 3種, あり, あり	1.000	本			S 単 22号
	減圧弁 φ100 16.0k, ,	1.000	基			S 単 16号
	減圧弁 φ100 10.0k, ,	1.000	基			S 単 17号
	ストレーナ φ100 16.0k	1.000	基			
	ストレーナ φ100 10.0k	1.000	基			
	ダクタイル鋳鉄管用接合部品 GF1フランジ形 16K 径100	3.000	組			
	ダクタイル鋳鉄管用接合部品 GF1フランジ形 10K 径100	3.000	組			
	合 計					
	単 価					
	*** B 単 - 15号 ***					
	減圧弁撤去工		式		1.000 式	当たり算出
	減圧弁撤去 φ100	2.000	基			T 単 7号
	ストレーナ撤去 φ100	2.000	基			T 単 8号
	合 計					
	単 価					

事業名	県営基幹水利施設ストックマネジメント事業 昼間足代 2
工事名	R 2 三耕 ストマネ 昼間足代 2 管水路補修 2 工事

コード	名 称	数 量	単位	単 価	金 額	備 考
	*** S単－ 1号 ***					
	人力土工(盛土・埋戻)		m3		10.000 m3	当たり算出
	人力土工(盛土・埋戻) 砂・砂質土,埋戻,まき出し,振動コンパクタ(I)			基本給時間:8.0 深夜時間:0.0	超勤時間:0.0 週休:補正なし	
	1)土質区分 2)作業区分	砂・砂質土 埋戻		時間的制約:なし 夜間制約作業時間:0.0	制約作業時間:0.0	
	3)施工区分 4)締固め区分	まき出し 振動コンパクタ(I)				
	特殊作業員		人			
	普通作業員		人			
	諸雑費 10%	0.100				
	合 計					算出数量 10.000 m3
	単 価		m3			
	*** S単－ 2号 ***					
	人力土工(盛土・埋戻)		m3		10.000 m3	当たり算出
	人力土工(盛土・埋戻) 粘性土・礫質土,埋戻,まき出し,振動コンパクタ(I)			基本給時間:8.0 深夜時間:0.0	超勤時間:0.0 週休:補正なし	
	1)土質区分 2)作業区分	粘性土・礫質土 埋戻		時間的制約:なし 夜間制約作業時間:0.0	制約作業時間:0.0	
	3)施工区分 4)締固め区分	まき出し 振動コンパクタ(I)				
	特殊作業員		人			
	普通作業員		人			

事業名	県営基幹水利施設ストックマネジメント事業 昼間足代 2
工事名	R 2 三耕 ストマネ 昼間足代 2 管水路補修 2 工事

コード	名 称	数 量	単位	単 価	金 額	備 考
	諸雑費 10%	0.100				
	合 計					算出数量 10.000 m3
	単 価		m3			
	*** S単－ 3号 ***					
	土木一般世話役		人		1.000 人	当たり算出
	土木一般世話役			基本給時間:8.0 深夜時間:0.0	超勤時間:0.0 週休:補正なし	
	1) 労務コード 2) 労務単価算定区分			時間的制約:なし 夜間制約作業時間:0.0	制約作業時間:0.0	
	土木一般世話役		人			
	合 計					算出数量 1.000 人
	単 価					
	*** S単－ 4号 ***					
	特殊作業員		人		1.000 人	当たり算出
	特殊作業員			基本給時間:8.0 深夜時間:0.0	超勤時間:0.0 週休:補正なし	
	1) 労務コード 2) 労務単価算定区分			時間的制約:なし 夜間制約作業時間:0.0	制約作業時間:0.0	
	特殊作業員		人			
	合 計					算出数量 1.000 人

事業名	県営基幹水利施設ストックマネジメント事業 昼間足代 2
工事名	R 2 三耕 ストマネ 昼間足代 2 管水路補修 2 工事

コード	名 称	数 量	単位	単 価	金 額	備 考
	単 価					
	*** S単ー 5号 ***					
	普通作業員		人		1.000 人	当たり算出
	普通作業員			基本給時間:8.0 深夜時間:0.0	超勤時間:0.0 週休:補正なし	
	1) 労務コード 2) 労務単価算定区分			時間的制約:なし 夜間制約作業時間:0.0	制約作業時間:0.0	
	普通作業員		人			
	合 計					算出数量 1.000 人
	単 価					
	*** S単ー 6号 ***					
	ダクタイル鑄鉄管用接合部品		組		1.000 各単位	当たり算出
	ダクタイル鑄鉄管用接合部品 RFフランジ形 7.5K 径100,,			基本給時間:8.0 深夜時間:0.0	超勤時間:0.0 週休:補正なし	
	1) 資材区分 2) 地域資材単価コード (P)			時間的制約:なし 夜間制約作業時間:0.0	制約作業時間:0.0	
	3) 地区資材単価コード (J) 4) 施設機械資材単価コード (K)					
	ダクタイル鑄鉄管用接合部品 RFフランジ形 7.5K 径100	1.000	組			
	合 計					算出数量 1.000 各単位
	単 価					

事業名	県営基幹水利施設ストックマネジメント事業 昼間足代 2
工事名	R 2 三耕 ストマネ 昼間足代 2 管水路補修 2 工事

コード	名 称	数 量	単位	単 価	金 額	備 考
	*** S単－ 7号 ***					
	ダクタイル鑄鉄管用接合部品		組		1.000 各単位	当たり算出
	ダクタイル鑄鉄管用接合部品 GF1フランジ形 16K 径75,,			基本給時間:8.0 深夜時間:0.0	超勤時間:0.0 週休:補正なし	
	1)資材区分 2)地域資材単価コード (P)			時間的制約:なし 夜間制約作業時間:0.0	制約作業時間:0.0	
	3)地区資材単価コード (J) 4)施設機械資材単価コード (K)					
	ダクタイル鑄鉄管用接合部品 GF1フランジ形 16K 径75	1.000	組			
	合 計					算出数量 1.000 各単位
	単 価					
	*** S単－ 8号 ***					
	ダクタイル鑄鉄管用接合部品		組		1.000 各単位	当たり算出
	ダクタイル鑄鉄管用接合部品 RFフランジ形 7.5K 径75,,			基本給時間:8.0 深夜時間:0.0	超勤時間:0.0 週休:補正なし	
	1)資材区分 2)地域資材単価コード (P)			時間的制約:なし 夜間制約作業時間:0.0	制約作業時間:0.0	
	3)地区資材単価コード (J) 4)施設機械資材単価コード (K)					
	ダクタイル鑄鉄管用接合部品 RFフランジ形 7.5K 径75	1.000	組			
	合 計					算出数量 1.000 各単位
	単 価					

事業名	県営基幹水利施設ストックマネジメント事業 昼間足代 2
工事名	R 2 三耕 ストマネ 昼間足代 2 管水路補修 2 工事

コード	名 称	数 量	単位	単 価	金 額	備 考
	*** S単ー 9号 ***					
	フランジ短管 RF φ75 7.5K		個		1.000 各単位	当たり算出
	フランジ短管 RF φ75 7.5K φ75×300mm, ,			基本給時間:8.0 深夜時間:0.0	超勤時間:0.0 週休:補正なし	
	1)資材区分 2)地域資材単価コード (P)			時間的制約:なし 夜間制約作業時間:0.0	制約作業時間:0.0	
	3)地区資材単価コード (J) 4)施設機械資材単価コード (K)					
	フランジ短管 RF φ75 7.5K φ75×300mm	1.000	個			
	合 計					算出数量 1.000 各単位
	単 価					
	*** S単ー 10号 ***					
	フランジ短管 RF φ75 7.5K		個		1.000 各単位	当たり算出
	フランジ短管 RF φ75 7.5K φ75×250mm, ,			基本給時間:8.0 深夜時間:0.0	超勤時間:0.0 週休:補正なし	
	1)資材区分 2)地域資材単価コード (P)			時間的制約:なし 夜間制約作業時間:0.0	制約作業時間:0.0	
	3)地区資材単価コード (J) 4)施設機械資材単価コード (K)					
	フランジ短管 RF φ75 7.5K φ75×250mm	1.000	個			
	合 計					算出数量 1.000 各単位
	単 価					

事業名	県営基幹水利施設ストックマネジメント事業 昼間足代 2
工事名	R 2 三耕 ストマネ 昼間足代 2 管水路補修 2 工事

コード	名 称	数 量	単 位	単 価	金 額	備 考
	*** S単－ 11号 ***					
	水道用急速空気弁		個		1.000 各単位	当たり算出
	水道用急速空気弁 FCD製 7.5K 径25,,			基本給時間:8.0 深夜時間:0.0	超勤時間:0.0 週休:補正なし	
	1)資材区分 2)地域資材単価コード (P)			時間的制約:なし 夜間制約作業時間:0.0	制約作業時間:0.0	
	3)地区資材単価コード (J) 4)施設機械資材単価コード (K)					
	水道用急速空気弁 FCD製 7.5K 径25	1.000	個			
	合 計					算出数量 1.000 各単位
	単 価					
	*** S単－ 12号 ***					
	フランジ短管 GF-RF φ75 10K		個		1.000 各単位	当たり算出
	フランジ短管 GF-RF φ75 10K φ75×300mm,,			基本給時間:8.0 深夜時間:0.0	超勤時間:0.0 週休:補正なし	
	1)資材区分 2)地域資材単価コード (P)			時間的制約:なし 夜間制約作業時間:0.0	制約作業時間:0.0	
	3)地区資材単価コード (J) 4)施設機械資材単価コード (K)					
	フランジ短管 GF-RF φ75 10K φ75×300mm	1.000	個			
	合 計					算出数量 1.000 各単位
	単 価					

事業名	県営基幹水利施設ストックマネジメント事業 昼間足代 2
工事名	R 2 三耕 ストマネ 昼間足代 2 管水路補修 2 工事

コード	名 称	数 量	単位	単 価	金 額	備 考
	*** S単ー 13号 ***					
	フランジ短管 GF-RF φ75 10K		個		1.000 各単位	当たり算出
	フランジ短管 GF-RF φ75 10K φ75×250mm, ,			基本給時間:8.0 深夜時間:0.0	超勤時間:0.0 週休:補正なし	
	1)資材区分 2)地域資材単価コード (P)			時間的制約:なし 夜間制約作業時間:0.0	制約作業時間:0.0	
	3)地区資材単価コード (J) 4)施設機械資材単価コード (K)					
	フランジ短管 GF-RF φ75 10K φ75×250mm	1.000	個			
	合 計					算出数量 1.000 各単位
	単 価					
	*** S単ー 14号 ***					
	ダクティル鋳鉄管用接合部品		組		1.000 各単位	当たり算出
	ダクティル鋳鉄管用接合部品 GF1フランジ形 10K 径75, ,			基本給時間:8.0 深夜時間:0.0	超勤時間:0.0 週休:補正なし	
	1)資材区分 2)地域資材単価コード (P)			時間的制約:なし 夜間制約作業時間:0.0	制約作業時間:0.0	
	3)地区資材単価コード (J) 4)施設機械資材単価コード (K)					
	ダクティル鋳鉄管用接合部品 GF1フランジ形 10K 径75	1.000	組			
	合 計					算出数量 1.000 各単位
	単 価					

事業名	県営基幹水利施設ストックマネジメント事業 昼間足代 2
工事名	R 2 三耕 ストマネ 昼間足代 2 管水路補修 2 工事

コード	名 称	数 量	単位	単 価	金 額	備 考
	*** S単－ 15号 ***					
	急速空気弁		基		1.000 各単位	当たり算出
	急速空気弁 φ25 10.0k RF,,			基本給時間:8.0 深夜時間:0.0	超勤時間:0.0 週休:補正なし	
	1)資材区分 2)地域資材単価コード (P)			時間的制約:なし 夜間制約作業時間:0.0	制約作業時間:0.0	
	3)地区資材単価コード (J) 4)施設機械資材単価コード (K)					
	急速空気弁 φ25 10.0k RF	1.000	基			
	合 計					算出数量 1.000 各単位
	単 価					
	*** S単－ 16号 ***					
	減圧弁		基		1.000 各単位	当たり算出
	減圧弁 φ100 16.0k,,			基本給時間:8.0 深夜時間:0.0	超勤時間:0.0 週休:補正なし	
	1)資材区分 2)地域資材単価コード (P)			時間的制約:なし 夜間制約作業時間:0.0	制約作業時間:0.0	
	3)地区資材単価コード (J) 4)施設機械資材単価コード (K)					
	減圧弁 φ100 16.0k	1.000	基			
	合 計					算出数量 1.000 各単位
	単 価					

事業名	県営基幹水利施設ストックマネジメント事業 昼間足代 2
工事名	R 2 三耕 ストマネ 昼間足代 2 管水路補修 2 工事

コード	名 称	数 量	単位	単 価	金 額	備 考
	*** S単－ 17号 ***					
	減圧弁		基		1.000 各単位	当たり算出
	減圧弁 φ 100 10.0k, ,			基本給時間:8.0 深夜時間:0.0	超勤時間:0.0 週休:補正なし	
	1) 資材区分 2) 地域資材単価コード (P)			時間的制約:なし 夜間制約作業時間:0.0	制約作業時間:0.0	
	3) 地区資材単価コード (J) 4) 施設機械資材単価コード (K)					
	減圧弁 φ 100 10.0k	1.000	基			
	合 計					算出数量 1.000 各単位
	単 価					
	*** S単－ 18号 ***					
	洗砂		m3		1.000 各単位	当たり算出
	洗砂 (細骨材用) 細目			基本給時間:8.0 深夜時間:0.0	超勤時間:0.0 週休:補正なし	
	1) 地区資材単価コード 2) 資材規格	(細骨材用) 細目		時間的制約:なし 夜間制約作業時間:0.0	制約作業時間:0.0	
	3) 単価の入力					
	洗砂 (細骨材用) 細目	1.000	m3			
	合 計					算出数量 1.000 各単位
	単 価					

事業名	県営基幹水利施設ストックマネジメント事業 昼間足代2
工事名	R 2 三耕 ストマネ 昼間足代2 管水路補修2 工事

コード	名 称	数 量	単位	単 価	金 額	備 考
	*** S単－ 19号 ***					
	硬質ポリ塩化ビニル管人力布設		m		10.000 m	当たり算出
	硬質ポリ塩化ビニル管人力布設 VP, 100mm, 直管(両差し口), 4.0m管			基本給時間:8.0 深夜時間:0.0	超勤時間:0.0 週休:補正なし	
	1)管種区分 2)管径区分(mm)	VP 100mm		時間的制約:なし 夜間制約作業時間:0.0	制約作業時間:0.0	
	3)形状区分 4)管長区分	直管(両差し口) 4.0m管				
	硬質ポリ塩化ビニル管 一般管VP 径100 長4.0m	2.440	本			
	雑材料費 2%	0.020				
	土木一般世話役		人			
	特殊作業員		人			
	普通作業員		人			
	合 計					算出数量 10.000 m
	単 価		m			
	*** S単－ 20号 ***					
	硬質ポリ塩化ビニル管人力布設		m		10.000 m	当たり算出
	硬質ポリ塩化ビニル管人力布設 VP, 75mm, 直管(両差し口), 4.0m管			基本給時間:8.0 深夜時間:0.0	超勤時間:0.0 週休:補正なし	
	1)管種区分 2)管径区分(mm)	VP 75mm		時間的制約:なし 夜間制約作業時間:0.0	制約作業時間:0.0	

事業名	県営基幹水利施設ストックマネジメント事業 昼間足代 2
工事名	R 2 三耕 ストマネ 昼間足代 2 管水路補修 2 工事

コード	名 称	数 量	単位	単 価	金 額	備 考
	3)形状区分	直管(両差し口)				
	4)管長区分	4.0m管				
	硬質ポリ塩化ビニル管 一般管VP 径75 長4.0m	2.440	本			
	雑材料費 2%	0.020				
	土木一般世話役		人			
	特殊作業員		人			
	普通作業員		人			
	合 計					算出数量 10.000 m
	単 価		m			
	*** S単一 21号 ***					
	ダクティル鋳鉄管人力布設		本		10.000 本	当たり算出
	ダクティル鋳鉄管人力布設 短管・異形管, K形, 75mm, 3種, なし, なし			基本給時間:8.0 深夜時間:0.0 時間的制約:なし 夜間制約作業時間:0.0	超勤時間:0.0 週休:補正なし 制約作業時間:0.0	
	1)管区分	短管・異形管				
	2)管形区分	K形				
	3)管径区分(mm)	75mm				
	4)管種区分	3種				
	5)短管・異形管の単価(円/本)					
	6)単価0円区分(ダクティル鋳鉄管)	なし				
	7)単価0円区分(接合部品)	なし				
	ダクティル鋳鉄異形管 フランジ長管 内面合成樹脂塗装	10.000	本			計上無し
	特殊作業員		人			

事業名	県営基幹水利施設ストックマネジメント事業 昼間足代 2				
工事名	R 2 三耕 ストマネ 昼間足代 2 管水路補修 2 工事				

コード	名 称	数 量	単位	単 価	金 額	備 考
	普通作業員		人			
	合 計					算出数量 10.000 本
	単 価		本			
	*** S単ー 22号 ***					
	ダクティル鑄鉄管人力布設		本		10.000 本	当たり算出
	ダクティル鑄鉄管人力布設 短管・異形管, K形, 100mm, 3種, あり, あり			基本給時間:8.0 深夜時間:0.0	超勤時間:0.0 週休:補正なし	
	1)管区分	短管・異形管		時間的制約:なし	制約作業時間:0.0	
	2)管形区分	K形		夜間制約作業時間:0.0		
	3)管径区分(mm)	100mm				
	4)管種区分	3種				
	5)短管・異形管の単価(円/本)					
	6)単価 0 円区分(ダクティル鑄鉄管)	あり				
	7)単価 0 円区分(接合部品)	あり				
	ダクティル鑄鉄異形管 フランジ長管 内面合成樹脂塗装	10.000	本			計上無し
	特殊作業員		人			
	普通作業員		人			
	合 計					算出数量 10.000 本
	単 価		本			
	*** S単ー 23号 ***					

事業名	県営基幹水利施設ストックマネジメント事業 昼間足代 2				
工事名	R 2 三耕 ストマネ 昼間足代 2 管水路補修 2 工事				

コード	名 称	数 量	単位	単 価	金 額	備 考
	制水弁人力据付		基		1.000 基	当たり算出
	制水弁人力据付 樹脂製, 100mm			基本給時間:8.0 深夜時間:0.0	超勤時間:0.0 週休:補正なし	
	1) 制水弁の単価 (円/基) 2) 口径区分 (mm)	100mm		時間的制約:なし 夜間制約作業時間:0.0	制約作業時間:0.0	
	3) 材質区分	樹脂製				
	仕切弁 (樹脂製)	1.000	個			計上無し
	土木一般世話役		人			
	特殊作業員		人			
	普通作業員		人			
	合 計					算出数量 1.000 基
	単 価		基			
	*** S 単 - 24号 ***					
	制水弁人力据付		基		1.000 基	当たり算出
	制水弁人力据付 鋳鉄製, 75mm			基本給時間:8.0 深夜時間:0.0	超勤時間:0.0 週休:補正なし	
	1) 制水弁の単価 (円/基) 2) 口径区分 (mm)	75mm		時間的制約:なし 夜間制約作業時間:0.0	制約作業時間:0.0	
	3) 材質区分	鋳鉄製				
	仕切弁 (鋳鉄用)	1.000	個			計上無し
	土木一般世話役		人			

事業名	県営基幹水利施設ストックマネジメント事業 昼間足代 2
工事名	R 2 三耕 ストマネ 昼間足代 2 管水路補修 2 工事

コード	名 称	数 量	単位	単 価	金 額	備 考
	特殊作業員		人			
	普通作業員		人			
	合 計					算出数量 1.000 基
	単 価		基			
	*** S 単－ 25号 ***					
	減圧弁人力据付		基		1.000 基	当たり算出
	制水弁人力据付 鋳鉄製, 100mm			基本給時間: 8.0 深夜時間: 0.0	超勤時間: 0.0 週休: 補正なし	
	1) 制水弁の単価 (円/基) 2) 口径区分 (mm)	100mm		時間的制約: なし 夜間制約作業時間: 0.0	制約作業時間: 0.0	
	3) 材質区分	鋳鉄製				
	仕切弁 (鋳鉄用)	1.000	個			計上無し
	土木一般世話役		人			
	特殊作業員		人			
	普通作業員		人			
	合 計					算出数量 1.000 基
	単 価		基			
	*** S 単－ 26号 ***					

事業名	県営基幹水利施設ストックマネジメント事業 昼間足代 2				
工事名	R 2 三耕 ストマネ 昼間足代 2 管水路補修 2 工事				

コード	名 称	数 量	単位	単 価	金 額	備 考
	ストレーナ人力据付		基		1.000 基	当たり算出
	制水弁人力据付 鋳鉄製, 100mm			基本給時間: 8.0 深夜時間: 0.0	超勤時間: 0.0 週休: 補正なし	
	1) 制水弁の単価 (円/基) 2) 口径区分 (mm)	100mm		時間的制約: なし 夜間制約作業時間: 0.0	制約作業時間: 0.0	
	3) 材質区分	鋳鉄製				
	仕切弁 (鋳鉄用)		1.000 個			計上無し
	土木一般世話役		人			
	特殊作業員		人			
	普通作業員		人			
	合 計					算出数量 1.000 基
	単 価		基			
	*** S 単 - 27号 ***					
	空気弁人力据付		基		1.000 基	当たり算出
	空気弁人力据付 25mm, 急排空気弁, なし			基本給時間: 8.0 深夜時間: 0.0	超勤時間: 0.0 週休: 補正なし	
	1) 口径区分 (mm) 2) 種別区分	25mm 急排空気弁		時間的制約: なし 夜間制約作業時間: 0.0	制約作業時間: 0.0	
	3) 単価 0円区分 (空気弁)	なし				
	水道用急速空気弁 FC製 7.5K 径25 合成樹脂塗装		1.000 個			計上無し
	土木一般世話役		人			

事業名	県営基幹水利施設ストックマネジメント事業 昼間足代 2
工事名	R 2 三耕 ストマネ 昼間足代 2 管水路補修 2 工事

コード	名 称	数 量	単位	単 価	金 額	備 考
	特殊作業員		人			
	普通作業員		人			
	合 計					算出数量 1.000 基
	単 価		基			
	*** S単- 28号 ***					
	SP 床掘り		m3		1.000 m3	当たり算出
	SP 床掘り 土砂, 平均施工幅1m以上2m未満, 無し, 無し			基本給時間:8.0 深夜時間:0.0	超勤時間:0.0 週休:補正なし	
				時間的制約:なし 夜間制約作業時間:0.0	制約作業時間:0.0	
	1)土質 2)施工方法	土砂 平均施工幅1m以上2m未満				
	3)土留方式の種類 4)障害の有無	無し 無し				
	単 価		m3			
	*** S単- 29号 ***					
	SP 基面整正		m ²		1.000 m ²	当たり算出
	SP 基面整正 基面整正			基本給時間:8.0 深夜時間:0.0	超勤時間:0.0 週休:補正なし	
				時間的制約:なし 夜間制約作業時間:0.0	制約作業時間:0.0	
	1)整形区分	基面整正				

事業名	県営基幹水利施設ストックマネジメント事業 昼間足代 2
工事名	R 2 三耕 ストマネ 昼間足代 2 管水路補修 2 工事

コード	名 称	数 量	単位	単 価	金 額	備 考
	単 価		m ²			
	*** S 単－ 30号 ***					
	アスファルト殻運搬		m ³		1.000 m ³	当たり算出
	SP 殻運搬			基本給時間:8.0	超勤時間:0.0	
	舗装版破碎,機械積込(舗装版厚15cm以下),無し,11.5km以下			深夜時間:0.0	週休:補正なし	
				時間的制約:なし	制約作業時間:0.0	
				夜間制約作業時間:0.0		
	1)殻発生作業	舗装版破碎				
	2)積込工法区分	機械積込(舗装版厚15cm以下)				
	3)DID区間の有無	無し				
	4)運搬距離	11.5km以下				
	単 価		m ³			
	*** S 単－ 31号 ***					
	SP 舗装版破碎		m ²		1.000 m ²	当たり算出
	SP 舗装版破碎			基本給時間:8.0	超勤時間:0.0	
	アスファルト舗装版,無し,不要,15cm以下,-,有り,			深夜時間:0.0	週休:補正なし	
				時間的制約:なし	制約作業時間:0.0	
				夜間制約作業時間:0.0		
	1)舗装版種別	アスファルト舗装版				
	2)障害等の有無	無し				
	3)騒音振動対策	不要				
	4)舗装版厚	15cm以下				
	5)Co+As(カバ-)舗装によるAs舗装	-				
	6)積込作業の有無	有り				
	7)長期割引単価区分					

事業名	県営基幹水利施設ストックマネジメント事業 昼間足代 2
工事名	R 2 三耕 ストマネ 昼間足代 2 管水路補修 2 工事

コード	名 称	数 量	単位	単 価	金 額	備 考
	単 価		m ²			
	*** S 単－ 32号 ***					
	SP 舗装版切断		m		1.000 m	当たり算出
	SP 舗装版切断 アスファルト舗装版, 15cm以下, -, -			基本給時間: 8.0 深夜時間: 0.0 時間的制約: なし 夜間制約作業時間: 0.0	超勤時間: 0.0 週休: 補正なし 制約作業時間: 0.0	
	1) 舗装版種別 2) アスファルト舗装版厚	アスファルト舗装版 15cm以下				
	3) コンクリート舗装版厚 4) Co+As (カバ-) 装版の全体	- -				
	単 価		m			
	*** S 単－ 33号 ***					
	SP コンクリート分水槽据付		基		1.000 基	当たり算出
	SP コンクリート分水槽据付 据付・撤去, 50kg以上80kg以下, 無し,			基本給時間: 8.0 深夜時間: 0.0 時間的制約: なし 夜間制約作業時間: 0.0	超勤時間: 0.0 週休: 補正なし 制約作業時間: 0.0	
	1) 作業区分 2) 製品質量(kg/基)	据付・撤去 50kg以上80kg以下				
	3) 基礎碎石の有無 4) 長期割引単価区分	無し				
	単 価		基			

事業名	県営基幹水利施設ストックマネジメント事業 昼間足代 2
工事名	R 2 三耕 ストマネ 昼間足代 2 管水路補修 2 工事

コード	名 称	数 量	単位	単 価	金 額	備 考
	*** S 単－ 34号 ***					
	SP コンクリート分水槽据付		基		1.000 基	当たり算出
	SP コンクリート分水槽据付 据付・撤去, 80kgを超え200kg以下, 無し,			基本給時間:8.0 深夜時間:0.0 時間的制約:なし 夜間制約作業時間:0.0	超勤時間:0.0 週休:補正なし 制約作業時間:0.0	
	1)作業区分 2)製品質量(kg/基) 3)基礎碎石の有無 4)長期割引単価区分	据付・撤去 80kgを超え200kg以下 無し				
	単 価		基			
	*** S 単－ 35号 ***					
	SP 上層路盤 (車道・路肩部)		m ²		1.000 m ²	当たり算出
	SP 上層路盤 (車道・路肩部) 路盤材, 粒度調整碎石 M-30, -, 1層施工, -, 0mm, 100mm,			基本給時間:8.0 深夜時間:0.0 時間的制約:なし 夜間制約作業時間:0.0	超勤時間:0.0 週休:補正なし 制約作業時間:0.0	
	1)材料区分Ⅰ 2)平均幅員 3)瀝青材の有無 4)路盤材の有無 5)施工区分 6)瀝青材区分Ⅰ 7)長期割引単価区分 8)材料区分Ⅱ 10)瀝青材1層当り平均仕上り厚 11)路盤材全仕上り厚	路盤材 - なし あり 1層施工 - 粒度調整碎石 M-30 0.000mm 100.000mm				
	単 価		m ²			

事業名	県営基幹水利施設ストックマネジメント事業 昼間足代 2
工事名	R 2 三耕 ストマネ 昼間足代 2 管水路補修 2 工事

コード	名 称	数 量	単位	単 価	金 額	備 考
	*** S単－ 36号 ***					
材変	SP 表層（車道・路肩部）再生密粒度アスコン(13)		m ²		1.000 m ²	当たり算出
	SP 表層（車道・路肩部） 1.4m以上3.0m以下, 各種(2.30以上2.40t/m3未満), 密粒度アスコン(20), フ °ライムコート PK-3, 40mm,			基本給時間:8.0 深夜時間:0.0 時間の制約:なし 夜間制約作業時間:0.0	超勤時間:0.0 週休:補正なし 制約作業時間:0.0	
	1) 平均幅員 2) 1層当り平均仕上り厚	1.4m以上3.0m以下 40.000mm				
	3) 比重区分 4) 瀝青材料種類	各種(2.30以上2.40t/m3未満) フ°ライムコート PK-3				
	5) 長期割引単価区分 6) 材料区分	密粒度アスコン(20)				
	単 価		m ²			
	*** S単－ 37号 ***					
材変	SP 表層（車道部・路肩部）再生密粒度アスコン(13)		m ²		1.000 m ²	当たり算出
	SP 表層（車道・路肩部） 1.4m以上3.0m以下, 各種(2.30以上2.40t/m3未満), 密粒度アスコン(20), フ °ライムコート PK-3, 40mm,			基本給時間:8.0 深夜時間:0.0 時間の制約:なし 夜間制約作業時間:0.0	超勤時間:0.0 週休:補正なし 制約作業時間:0.0	
	1) 平均幅員 2) 1層当り平均仕上り厚	1.4m以上3.0m以下 40.000mm				
	3) 比重区分 4) 瀝青材料種類	各種(2.30以上2.40t/m3未満) フ°ライムコート PK-3				
	5) 長期割引単価区分 6) 材料区分	密粒度アスコン(20)				
	単 価		m ²			

事業名	県営基幹水利施設ストックマネジメント事業 昼間足代 2
工事名	R 2 三耕 ストマネ 昼間足代 2 管水路補修 2 工事

コード	名 称 (規 格)	数 量	単位	単 価	金 額	備 考
	*** T単－ 1号 ***					
	制水弁撤去		基		1.000 基	当たり算出
	φ 100					
	土木一般世話役		人			S 単 3号
	特殊作業員		人			S 単 4号
	普通作業員		人			S 単 5号
	合 計					算出数量 1.000 基
	単 価		基			
	*** T単－ 2号 ***					
	制水弁撤去		基		1.000 基	当たり算出
	φ 75					
	土木一般世話役		人			S 単 3号
	特殊作業員		人			S 単 4号
	普通作業員		人			S 単 5号
	合 計					算出数量 1.000 基
	単 価		基			

事業名	県営基幹水利施設ストックマネジメント事業 昼間足代 2
工事名	R 2 三耕 ストマネ 昼間足代 2 管水路補修 2 工事

コード	名 称 (規 格)	数 量	単位	単 価	金 額	備 考
	*** T単－ 3号 ***					
	空気弁撤去		基		1.000 基	当たり算出
	φ25					
	土木一般世話役		人			S単 3号
	特殊作業員		人			S単 4号
	普通作業員		人			S単 5号
	合 計					算出数量 1.000 基
	単 価		基			
	*** T単－ 4号 ***					
	塩ビ管等撤去		m		1.000 m	当たり算出
	φ100					
	土木一般世話役		人			S単 3号
	特殊作業員		人			S単 4号
	普通作業員		人			S単 5号
	合 計					算出数量 1.000 m
	単 価		m			

事業名	県営基幹水利施設ストックマネジメント事業 昼間足代 2
工事名	R 2 三耕 ストマネ 昼間足代 2 管水路補修 2 工事


コード	名 称 (規 格)	数 量	単位	単 価	金 額	備 考
	*** T単－ 5号 ***					
	塩ビ管等撤去		m		1.000 m	当たり算出
	φ75					
	土木一般世話役		人			S単 3号
	特殊作業員		人			S単 4号
	普通作業員		人			S単 5号
	合 計					算出数量 1.000 m
	単 価		m			
	*** T単－ 6号 ***					
	ダクタイル鋳鉄管人力撤去		本		10.000 本	当たり算出
	異形管 φ75					
	特殊作業員		人			S単 4号
	普通作業員		人			S単 5号
	合 計					算出数量 10.000 本
	単 価		本			
	*** T単－ 7号 ***					

事業名	県営基幹水利施設ストックマネジメント事業 昼間足代 2				
工事名	R 2 三耕 ストマネ 昼間足代 2 管水路補修 2 工事				

コード	名 称 (規 格)	数 量	単位	単 価	金 額	備 考
	減圧弁撤去		基		1.000 基	当たり算出
	φ100					
	土木一般世話役		人			S 単 3号
	特殊作業員		人			S 単 4号
	普通作業員		人			S 単 5号
	合 計					算出数量 1.000 基
	単 価		基			
	*** T 単 - 8号 ***					
	ストレーナ撤去		基		1.000 基	当たり算出
	φ100					
	土木一般世話役		人			S 単 3号
	特殊作業員		人			S 単 4号
	普通作業員		人			S 単 5号
	合 計					算出数量 1.000 基
	単 価		基			

[illegible]


平面図7(Fブロック1)
S=1:1000

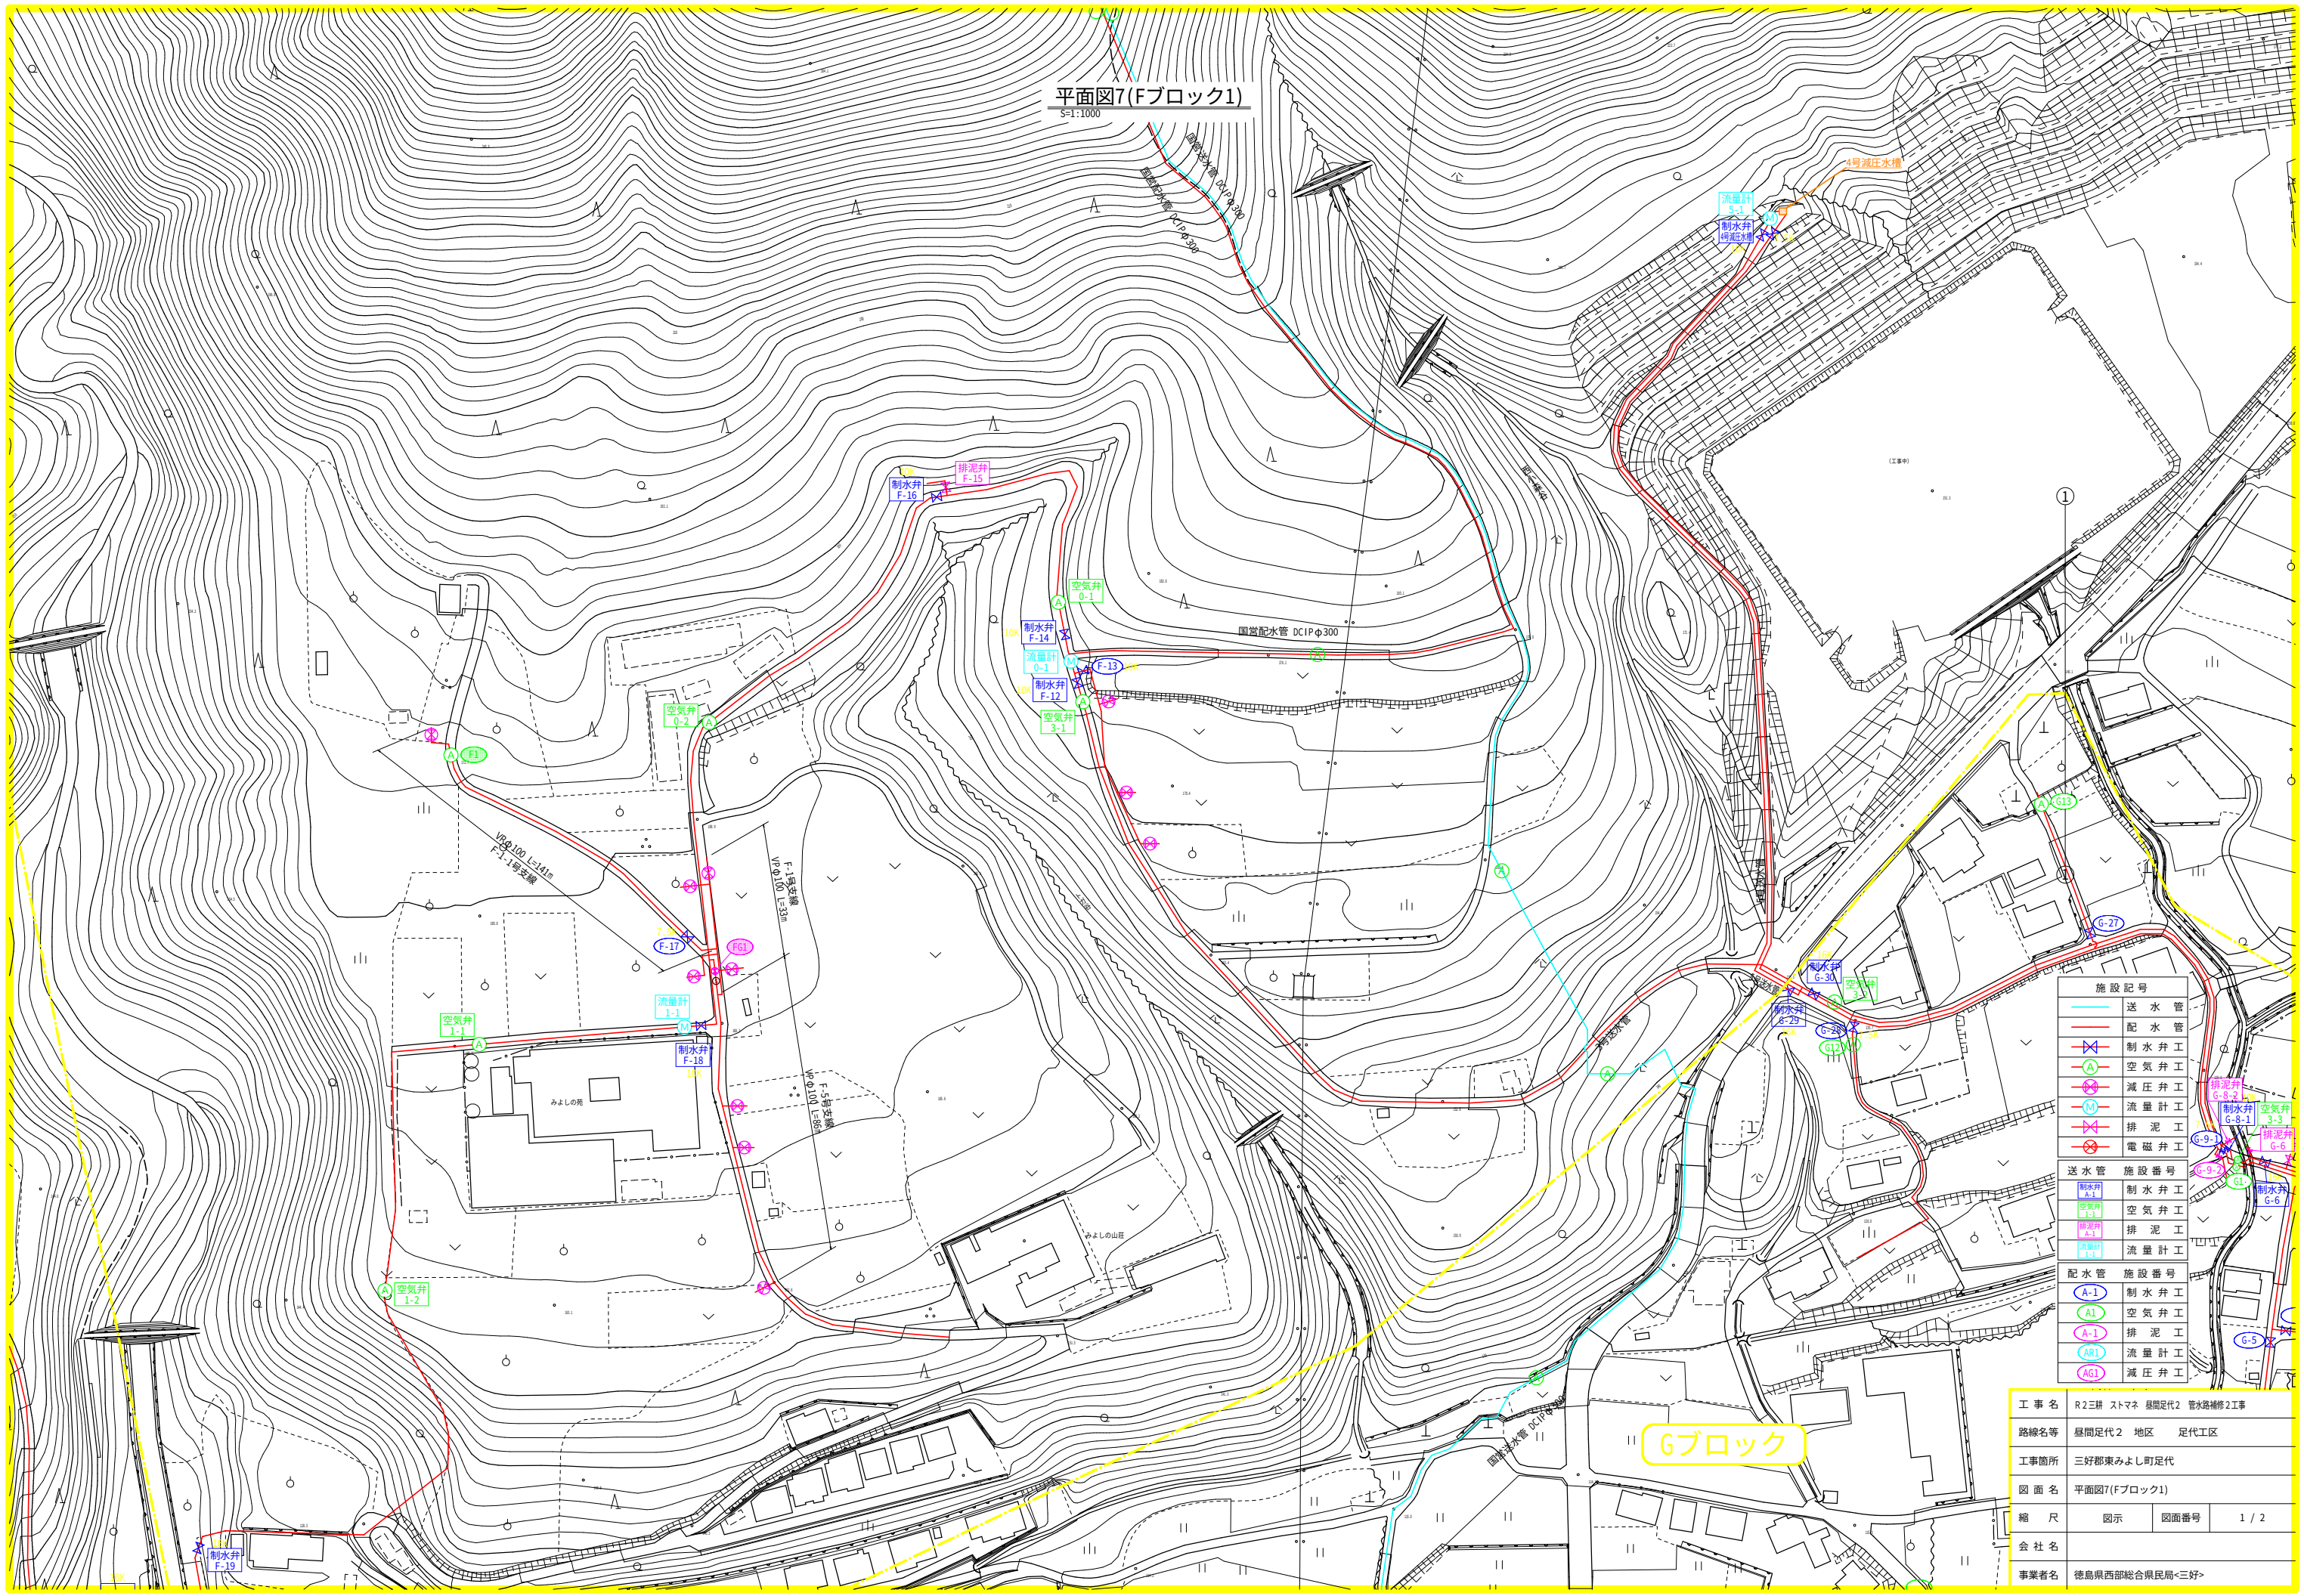

施設記号	
	送水管
	配水管
	制水弁工
	空気弁工
	減圧弁工
	流量計工
	排泥工
	電磁弁工
送水管 施設番号	
配水管 施設番号	

工事名	R2三拼 ストマネ 屋間足代2 管水路補修2工事		
路線名等	屋間足代2 地区	足代工区	
工事箇所	三好郡東みよし町足代		
図面名	平面図7(Fブロック1)		
縮尺	図示	図面番号	1 / 2
会社名			
事業者名	徳島県西部総合県民局<三好>		

平面図8(Fブロック2)
S=1:1000

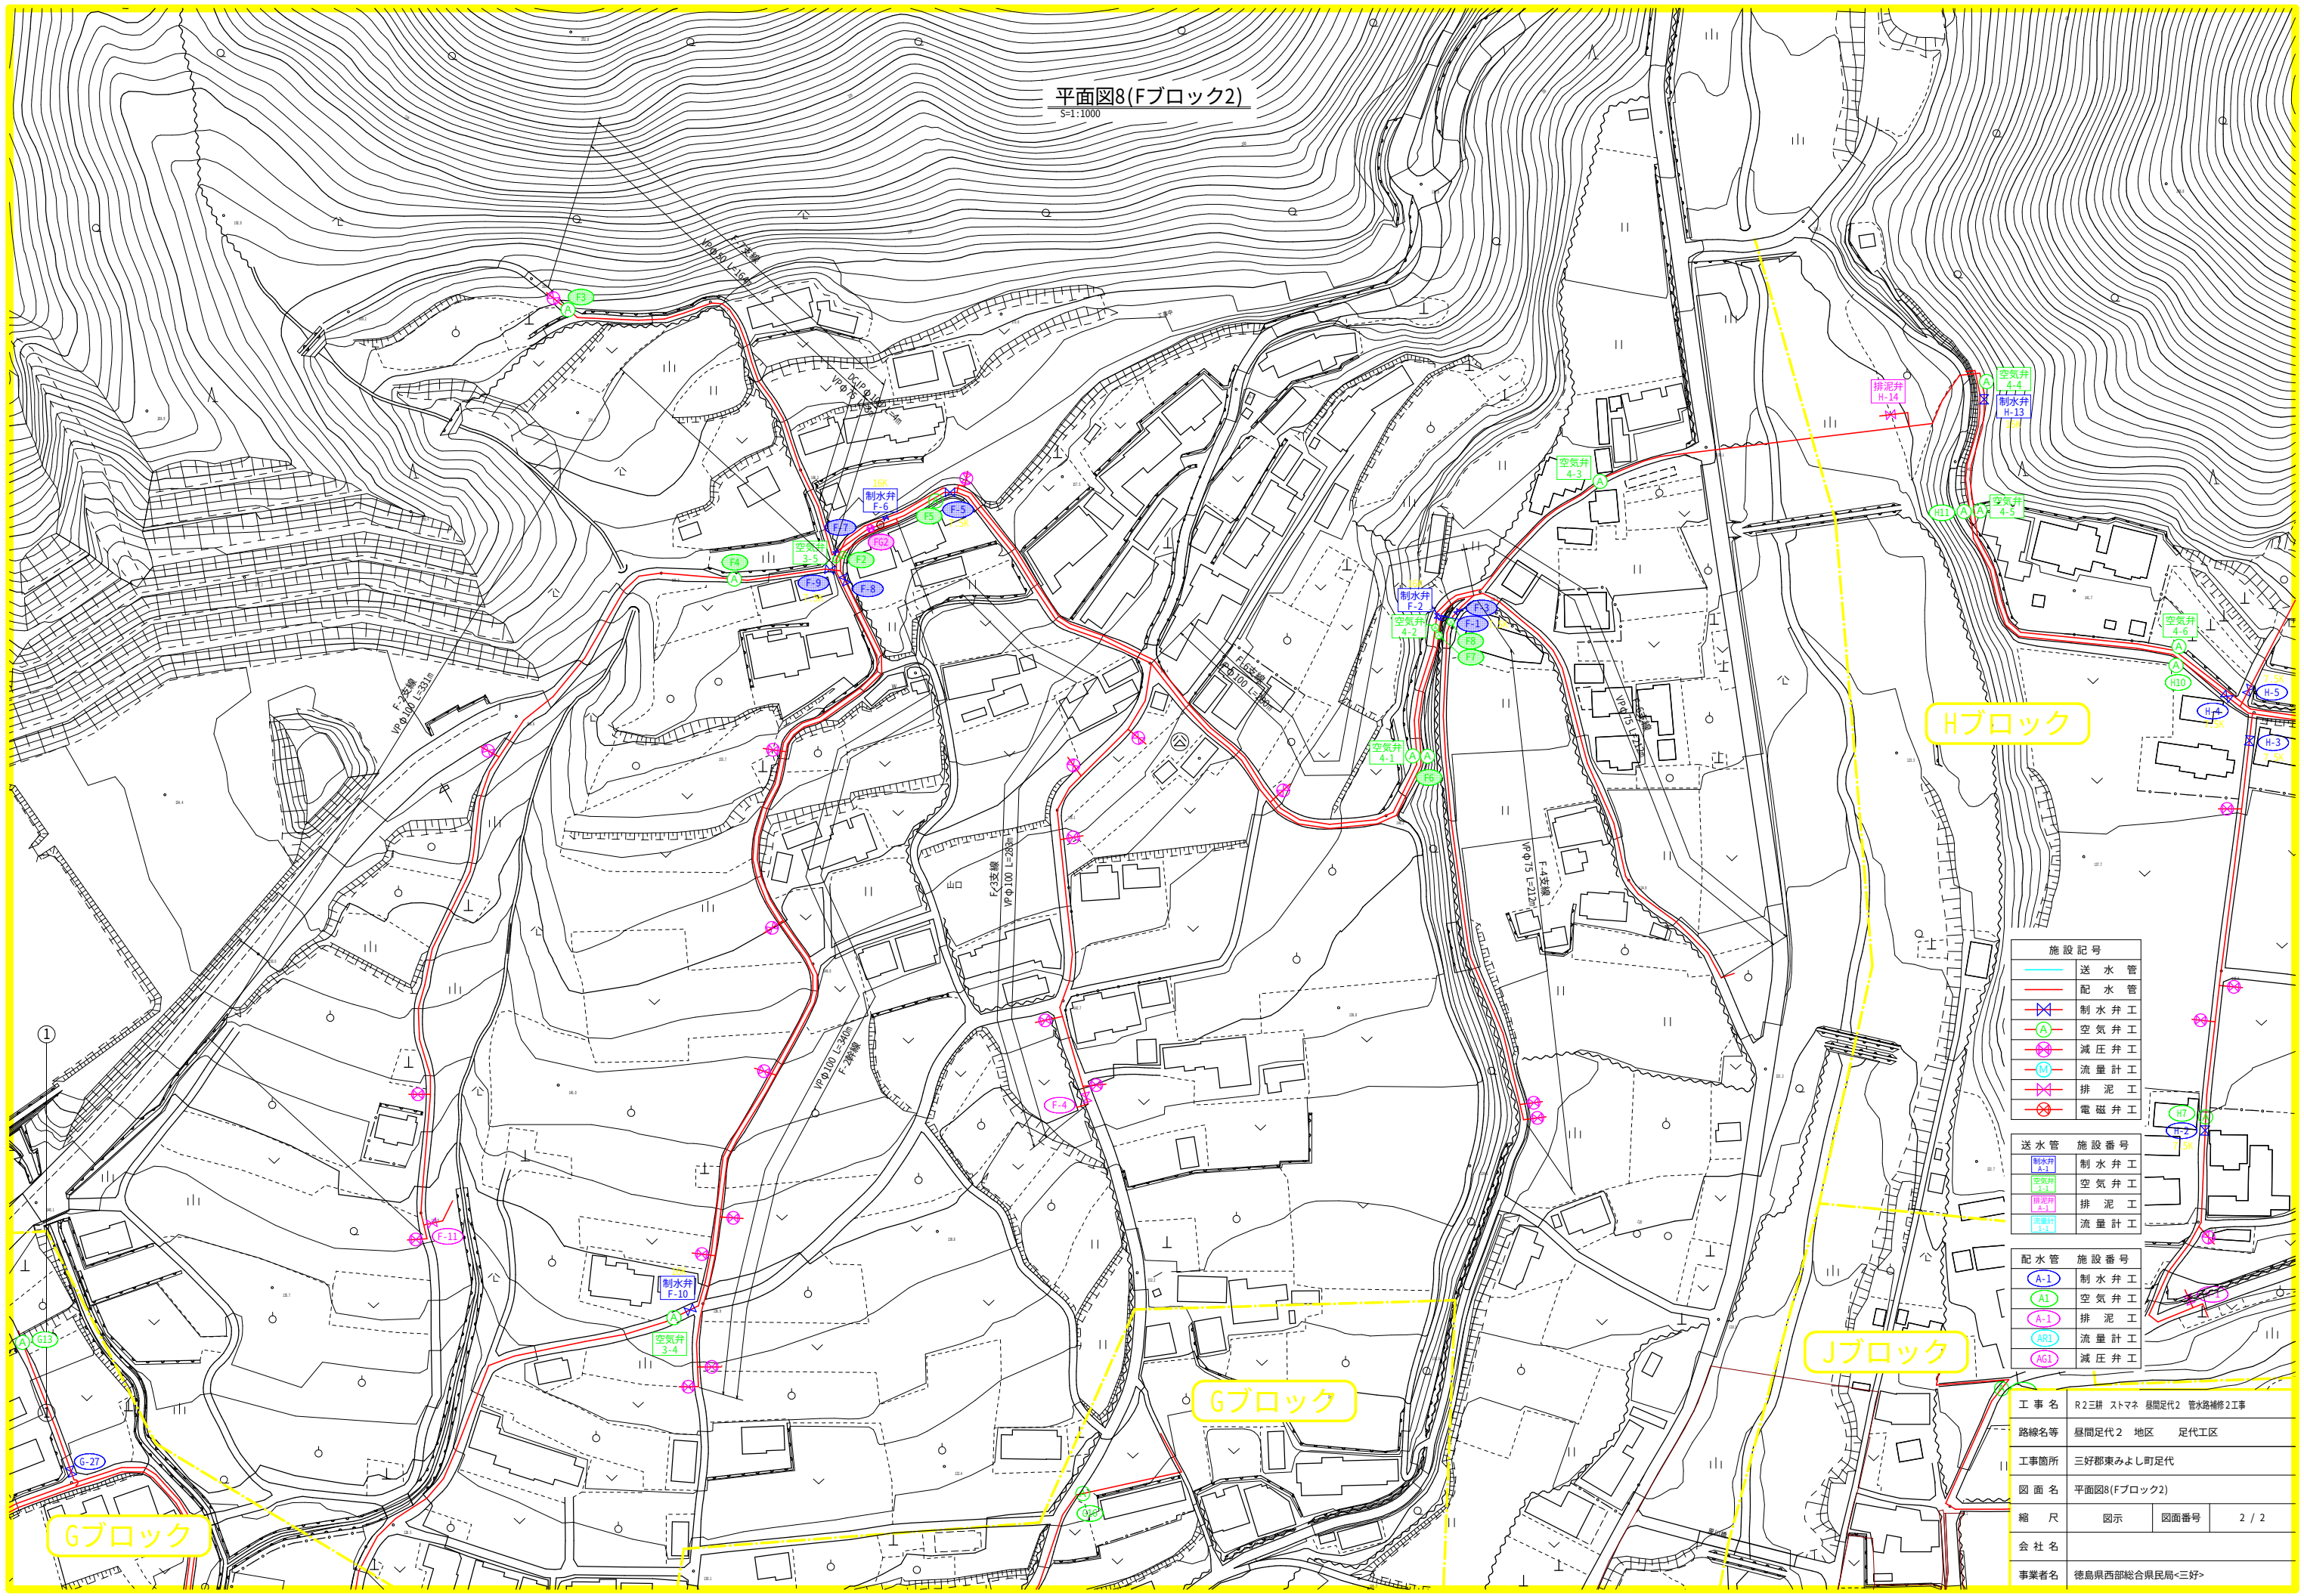

施設記号	
	送水管
	配水管
	制水弁工
	空気弁工
	減圧弁工
	流量計工
	排泥工
	電磁弁工

送水管	施設番号
	制水弁工
	空気弁工
	排泥工
	流量計工

配水管	施設番号
	制水弁工
	空気弁工
	排泥工
	流量計工
	減圧弁工


工事名	R2三井 ストマネ 屋間足代2 管水路補修2工事		
路線名等	屋間足代2 地区	足代工区	
工事箇所	三好郡東よし町足代		
図面名	平面図8(Fブロック2)		
縮尺	図示	図面番号	2 / 2
会社名			
事業者名	徳島県西部総合県民局<三好>		

制水弁・空気弁室標準図

S=1:10


制水弁室 A 型

φ50～φ125
H=1800～600

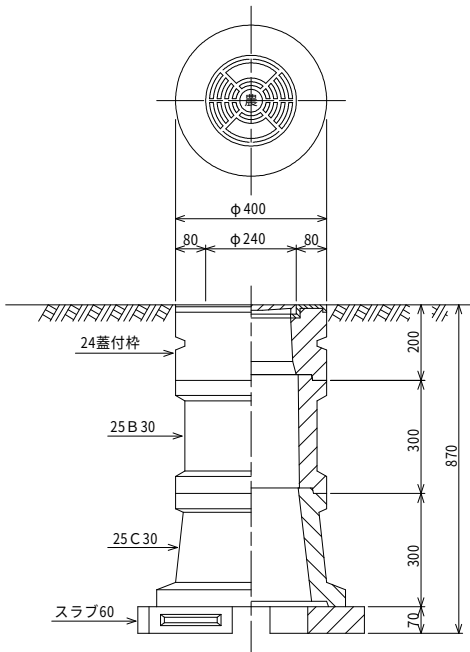


制水弁室 B 型

φ150～φ200
H=1800～600

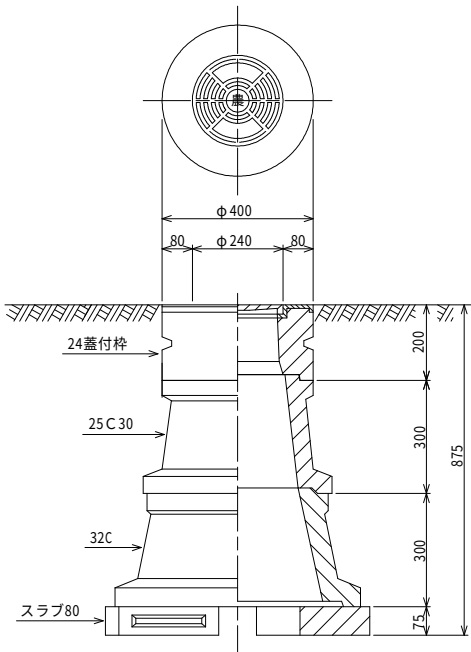


制水弁室 C 型

φ250～φ300
H=1800～600

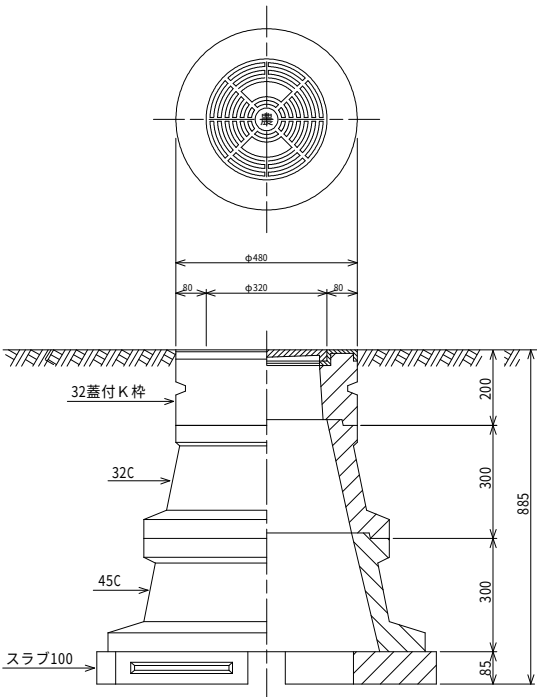


空気弁室D型

空 気 弁 φ 2 5
H=1800～600

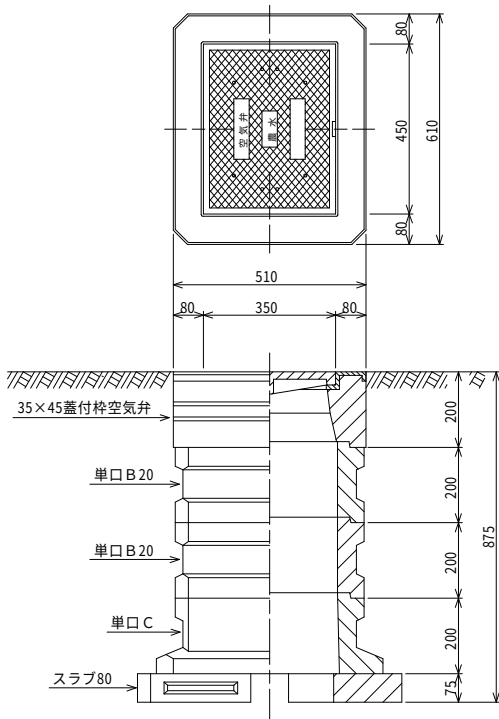

空気弁室E型

空 気 弁 φ 7 5
H=1800～600

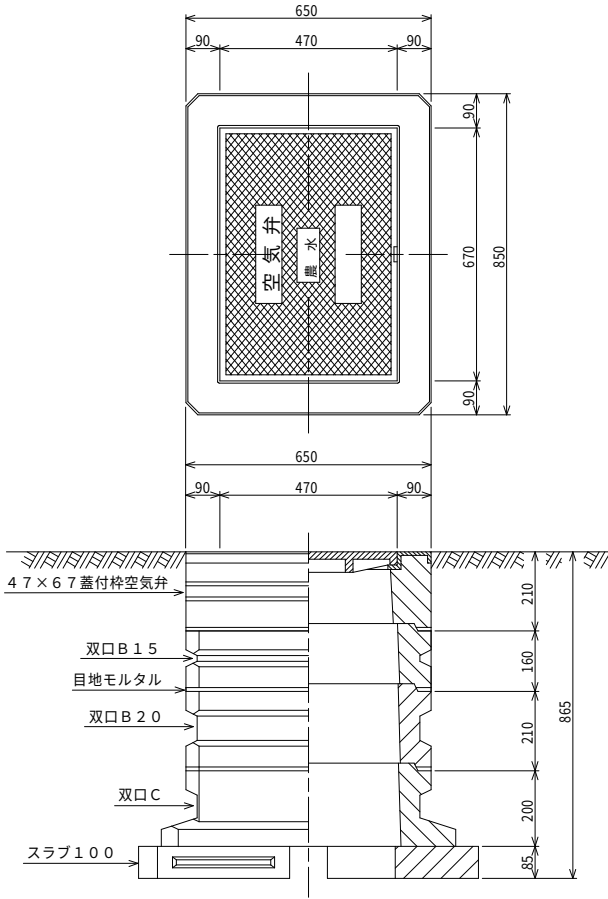

制水弁室A型（仕切弁φ75～φ125）

型	H	24 蓋付栓	2 5 B 1 0	2 5 B 2 0	2 5 B 3 0	2 5 B 4 0	2 5 C 1 0	2 5 C 3 0	スラブ60
A - 1	600	1	1				1		1
A - 2	800	1	1					1	1
A - 3	1000	1			1			1	1
A - 4	1200	1	1			1		1	1
A - 5	1500	1				2		1	1
A - 6	1800	1			1	2		1	1


制水弁室B型（仕切弁φ150～φ200）

型	H	24 蓋付栓	2 5 B 1 0	2 5 B 2 0	2 5 B 3 0	2 5 B 4 0	2 5 C 1 0	2 5 C 3 0	32C	スラブ80
B - 1	600	1	1				1			1
B - 2	800	1					1		1	1
B - 3	1000	1						1	1	1
B - 4	1200	1		1				1	1	1
B - 5	1500	1	1			1		1	1	1
B - 6	1800	1				2		1	1	1

制水弁室C型（仕切弁φ250～φ300）

型	H	32 蓋付 K 栓	3 2 B 1 0	3 2 B 2 0	3 2 B 3 0	32C	45C	スラブ100
C - 1	600	1				1		1(スラブ80)
C - 2	800	1	1			1		1(スラブ80)
C - 3	1000	1				1	1	1(スラブ100)
C - 4	1200	1	1			1	1	1(スラブ100)
C - 5	1500	1	1		1	1	1	1(スラブ100)
C - 6	1800	1	1		2	1	1	1(スラブ100)


耕地用仕切弁室

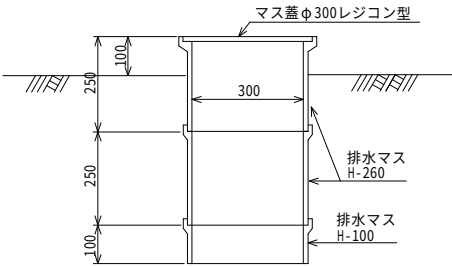

耕地用仕切弁室

名 称	規 格	数 量
マス蓋 (レジコン製)	φ 300	1
排水マス (ポリプロピレン製)	φ 300, H=250	2
〃	φ 300, H=100	1

耕地用仕切弁室

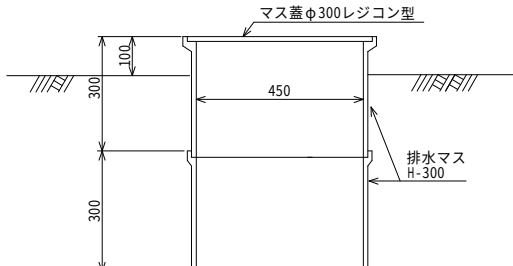

耕地用仕切弁室

名 称	規 格	数 量
マス蓋 (レジコン製)	φ 450	1
排水マス (ポリプロピレン製)	φ 450, H=300	2

空気弁室 A 型（空気弁φ25）

型	土被り H	35×45 蓋付栓空気弁	単口 B 1 0	単口 B 2 0	単口 B 3 0	単 口 C	スラブ 80
A - 1	600	1					1
A - 2	800	1		1		1	1
A - 3	1000	1		2		1	1
A - 4	1200	1			2	1	1
A - 5	1500	1			3	1	1
A - 6	1800	1			4	1	1

空気弁室 B 型（空気弁φ75）

型	土被り H	47×67 蓋付栓空気弁	双口 B 1 0	双口 B 1 5	双口 B 2 0	双 口 C	スラブ100
B - 1	600	1				1	1
B - 2	800	1		1		1	1
B - 3	1000	1		1	1	1	1
B - 4	1200	1	1		2	1	1
B - 5	1500	1			4	1	1
B - 6	1800	1	1		5	1	1

参考図

工事名	R2三耕 ストマネ 屋間足代2 管水路補修2工事		
路線名	屋間足代2 地区		
工事箇所	三好郡東みよし町足代		
図面名	参考図		
縮尺	図示	図面番号	1 / 1
会社名			
事業者名	徳島県西部総合県民局<三好>		