

平面図 S=1:500

[第1工区] 施工延長 L=415m

No. 12+15.4

No. 34+10

基準点座標一覧表

点名	X座標	Y座標	標高
D-5	88641.789	106633.875	106.701
D-6	88605.572	106605.291	103.999
D-7	88586.706	106621.402	102.563
D-8	88562.246	106664.446	100.385
D-9	88519.222	106676.051	99.657
徳7027 (KBM. 2)	88502.650	106674.309	99.152
D-10	88473.269	106653.006	97.484
D-11	88444.926	106623.734	95.951
D-12	88424.550	106615.303	95.814
DK-1	88402.002	106592.133	93.809
D-13	88443.288	106569.566	91.164
D-14	88461.165	106550.740	90.557
D-15	88423.505	106506.247	88.473
D-16	88413.759	106472.917	86.716

曲線表

IP	R	X座標	Y座標
BP No. 12		88443.044	106526.230
IP-5	50.000	88427.834	106510.691
IP-6	22.000	88477.968	106561.906
IP-7	15.500	88368.245	106597.421
IP-8	37.000	88446.662	106618.650
IP-9	30.500	88466.157	106647.482
IP-10	45.000	88488.419	106654.746
IP-11	37.500	88510.437	106676.483
IP-12	37.500	88566.041	106664.389
IP-13	24.000	88597.112	106588.272
IP-14	23.000	88649.442	106639.739
EP IP-15		88678.005	106624.781

基準点については、D5～D15を確認すること。
水準点については、KBM-2(99.152)を基準とし、
KBM-2～D9～D15を往復観測すること。
許容誤差については測量作業規程による。



実施設計図面

工事名	R2波土 由岐大西線 美波・阿部 区画線工事 (7)		
路線名	(主) 由岐大西線		
工事箇所	海部郡美波町阿部 (第7分割)		
図面名	平面図 (1)		
縮尺		図面番号	1 / 5
会社名			
事業者名	徳島県南部総合県民局 美波庁舎		

標準断面図

[第 1 工 区] S=1/100

SP. 8 (NO. 19+14. 954) 付近

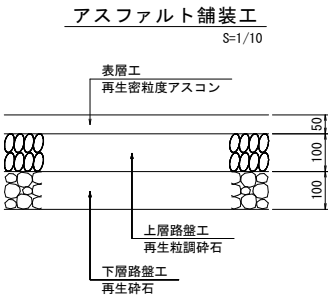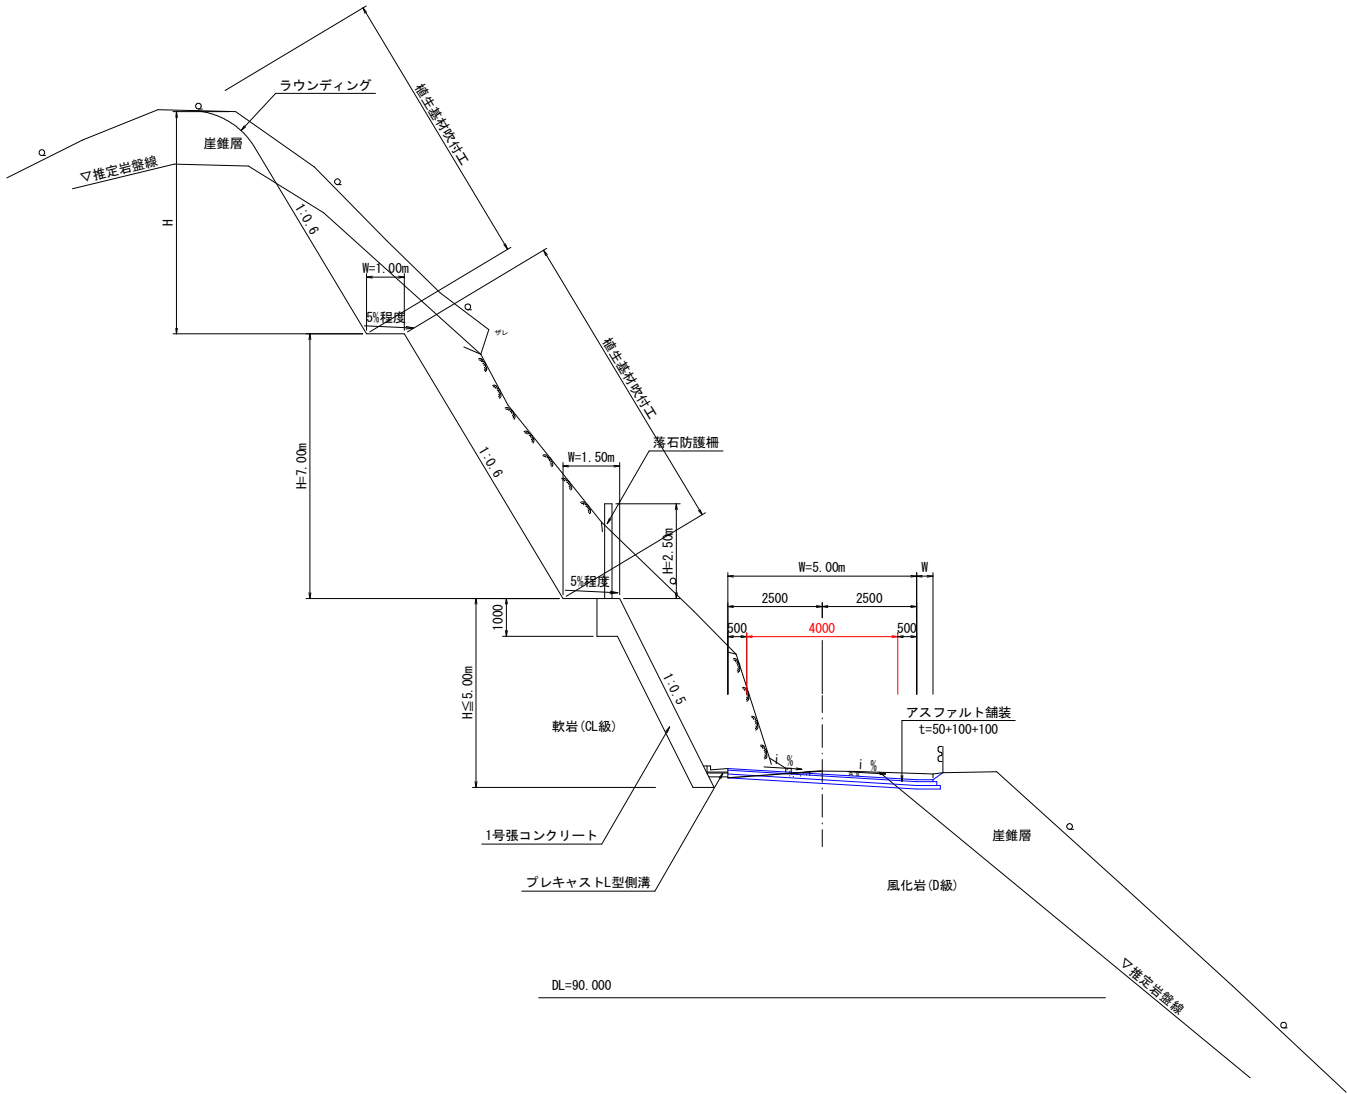



実施設計図面

SP. 8 (NO. 19+14. 954) 付近

工事名	R 2 波土 由岐大西線 美波・阿部 区画線工事 (7)		
路線名	(主) 由岐大西線		
工事箇所	海部郡美波町阿部 (第7分割)		
図面名	標準断面図 [1工区]		
縮 尺		図面番号	2 / 5
会社名			
事業者名	徳島県南部総合県民局 美波庁舎		

平 面 図 (2)


切削オーバーレイ工

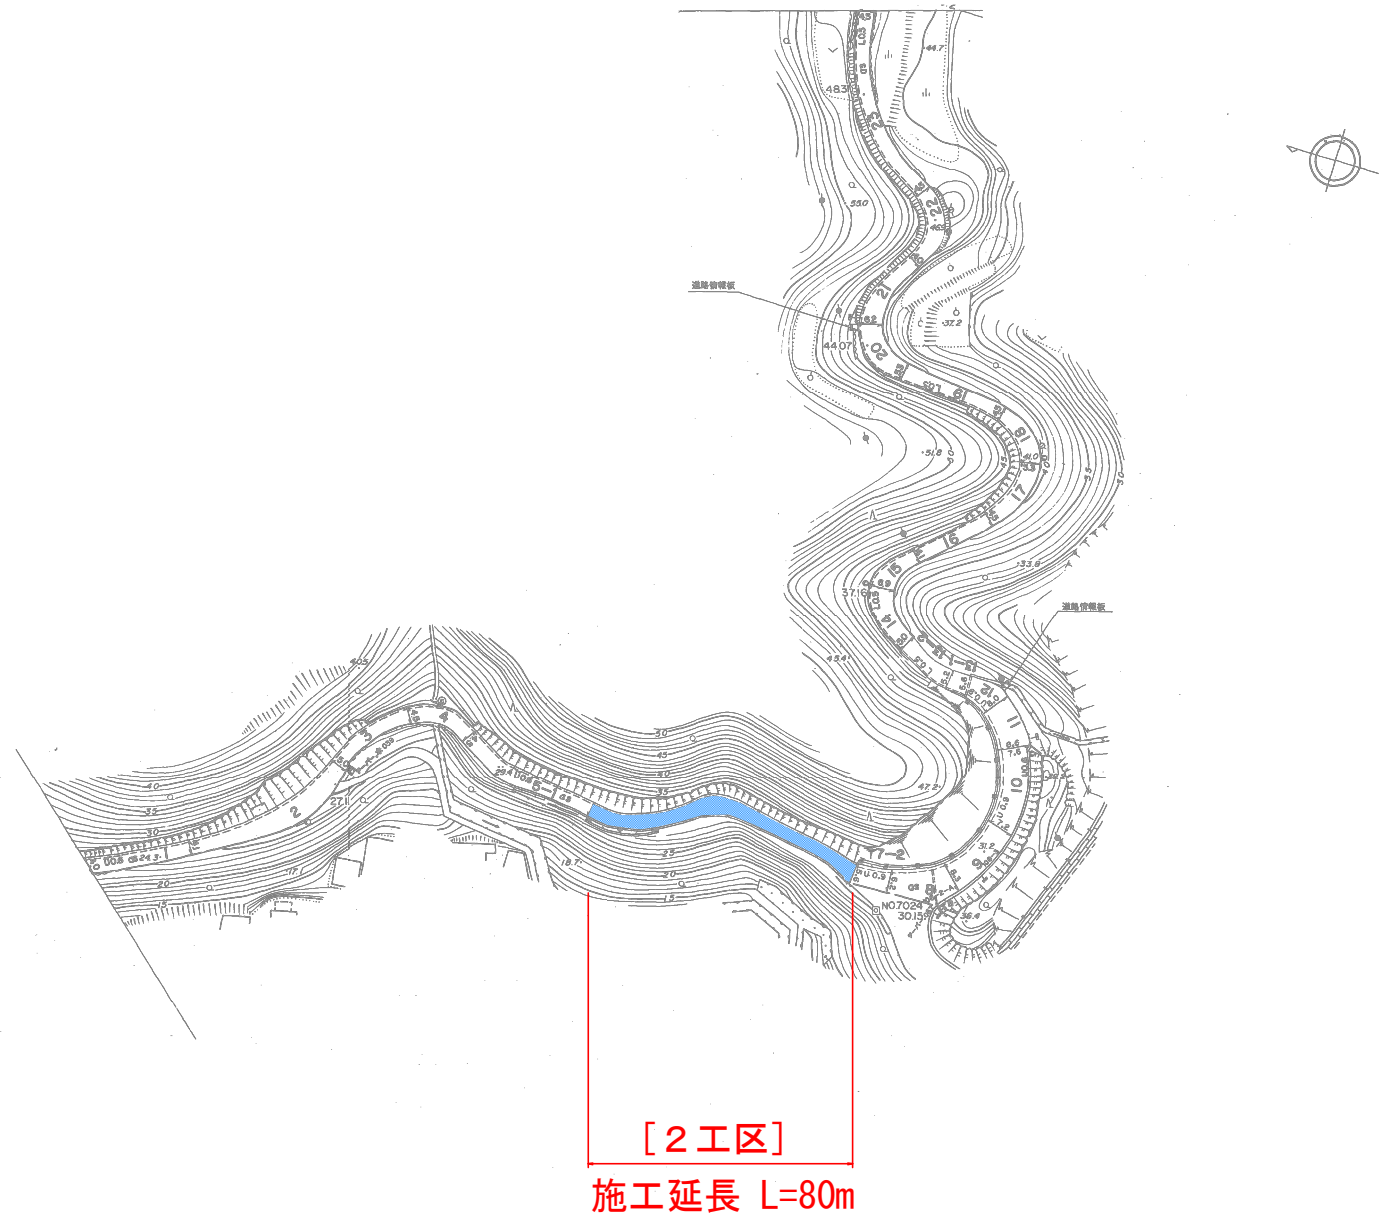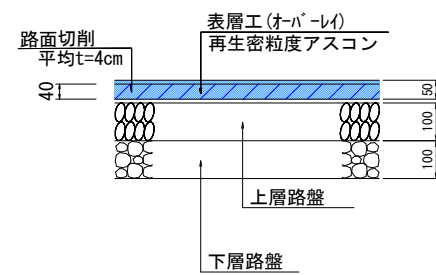

実施設計図面

工事名	R2波土 由岐大西線 美波・阿部 区画線工事 (7)		
路線名	(主) 由岐大西線		
工事箇所	海部郡美波町阿部 (第7分割)		
図面名	平 面 図 (2)		
縮 尺		図面番号	3 / 5
会社名			
事業者名	徳島県南部総合県民局 美波庁舎		


平 面 図 (3)

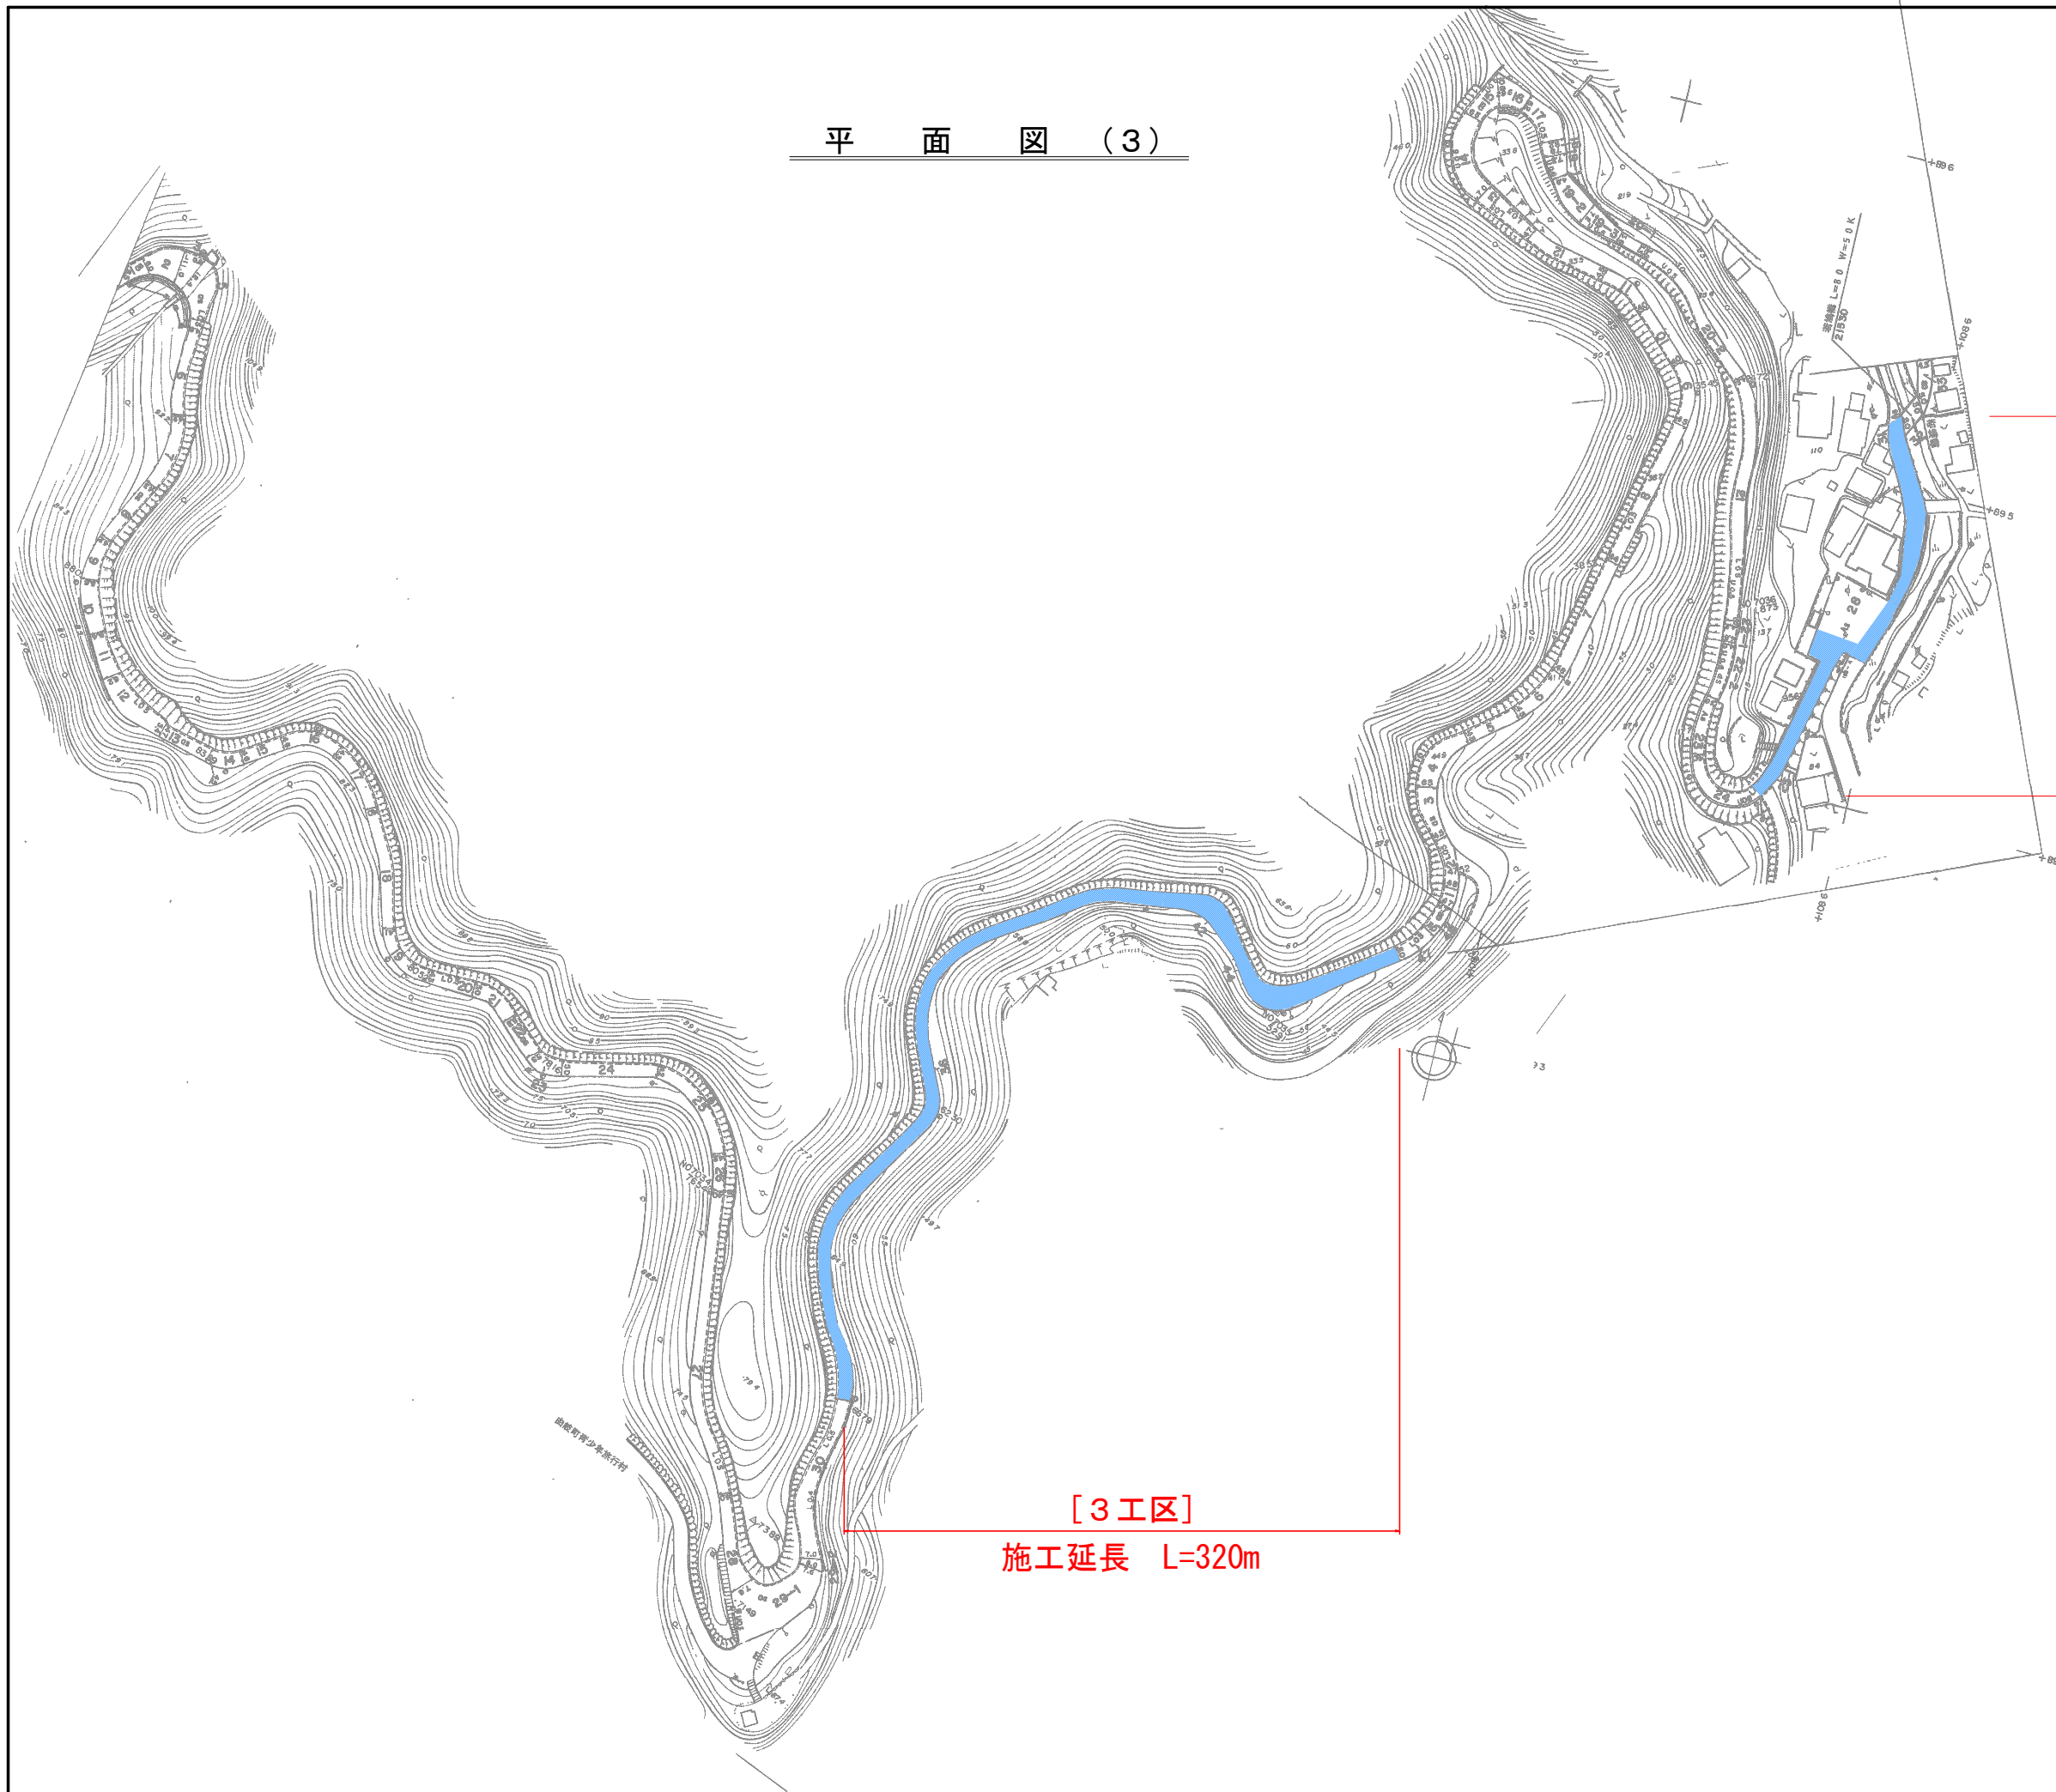

[4 工 区]
施工延長 L=140m

[3 工 区]
施工延長 L=320m

切削オーバーレイ工

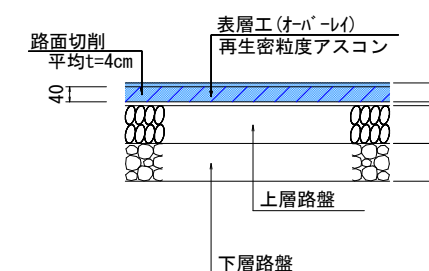


実施設計図面

工事名	R2波土 由岐大西線 美波・阿部 区画線工事 (7)		
路線名	(主) 由岐大西線		
工事箇所	海部郡美波町阿部 (第7分割)		
図面名	平 面 図 (3)		
縮 尺		図面番号	4 / 5
会社名			
事業者名	徳島県南部総合県民局 美波庁舎		


平 面 図 (4)



切削オーバーレイ工

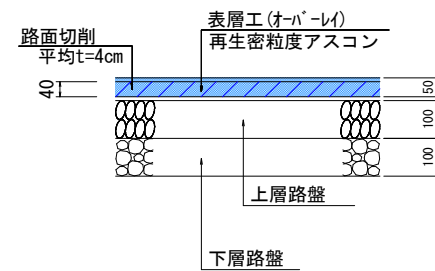

[5 工区]
施工延長 L=470m

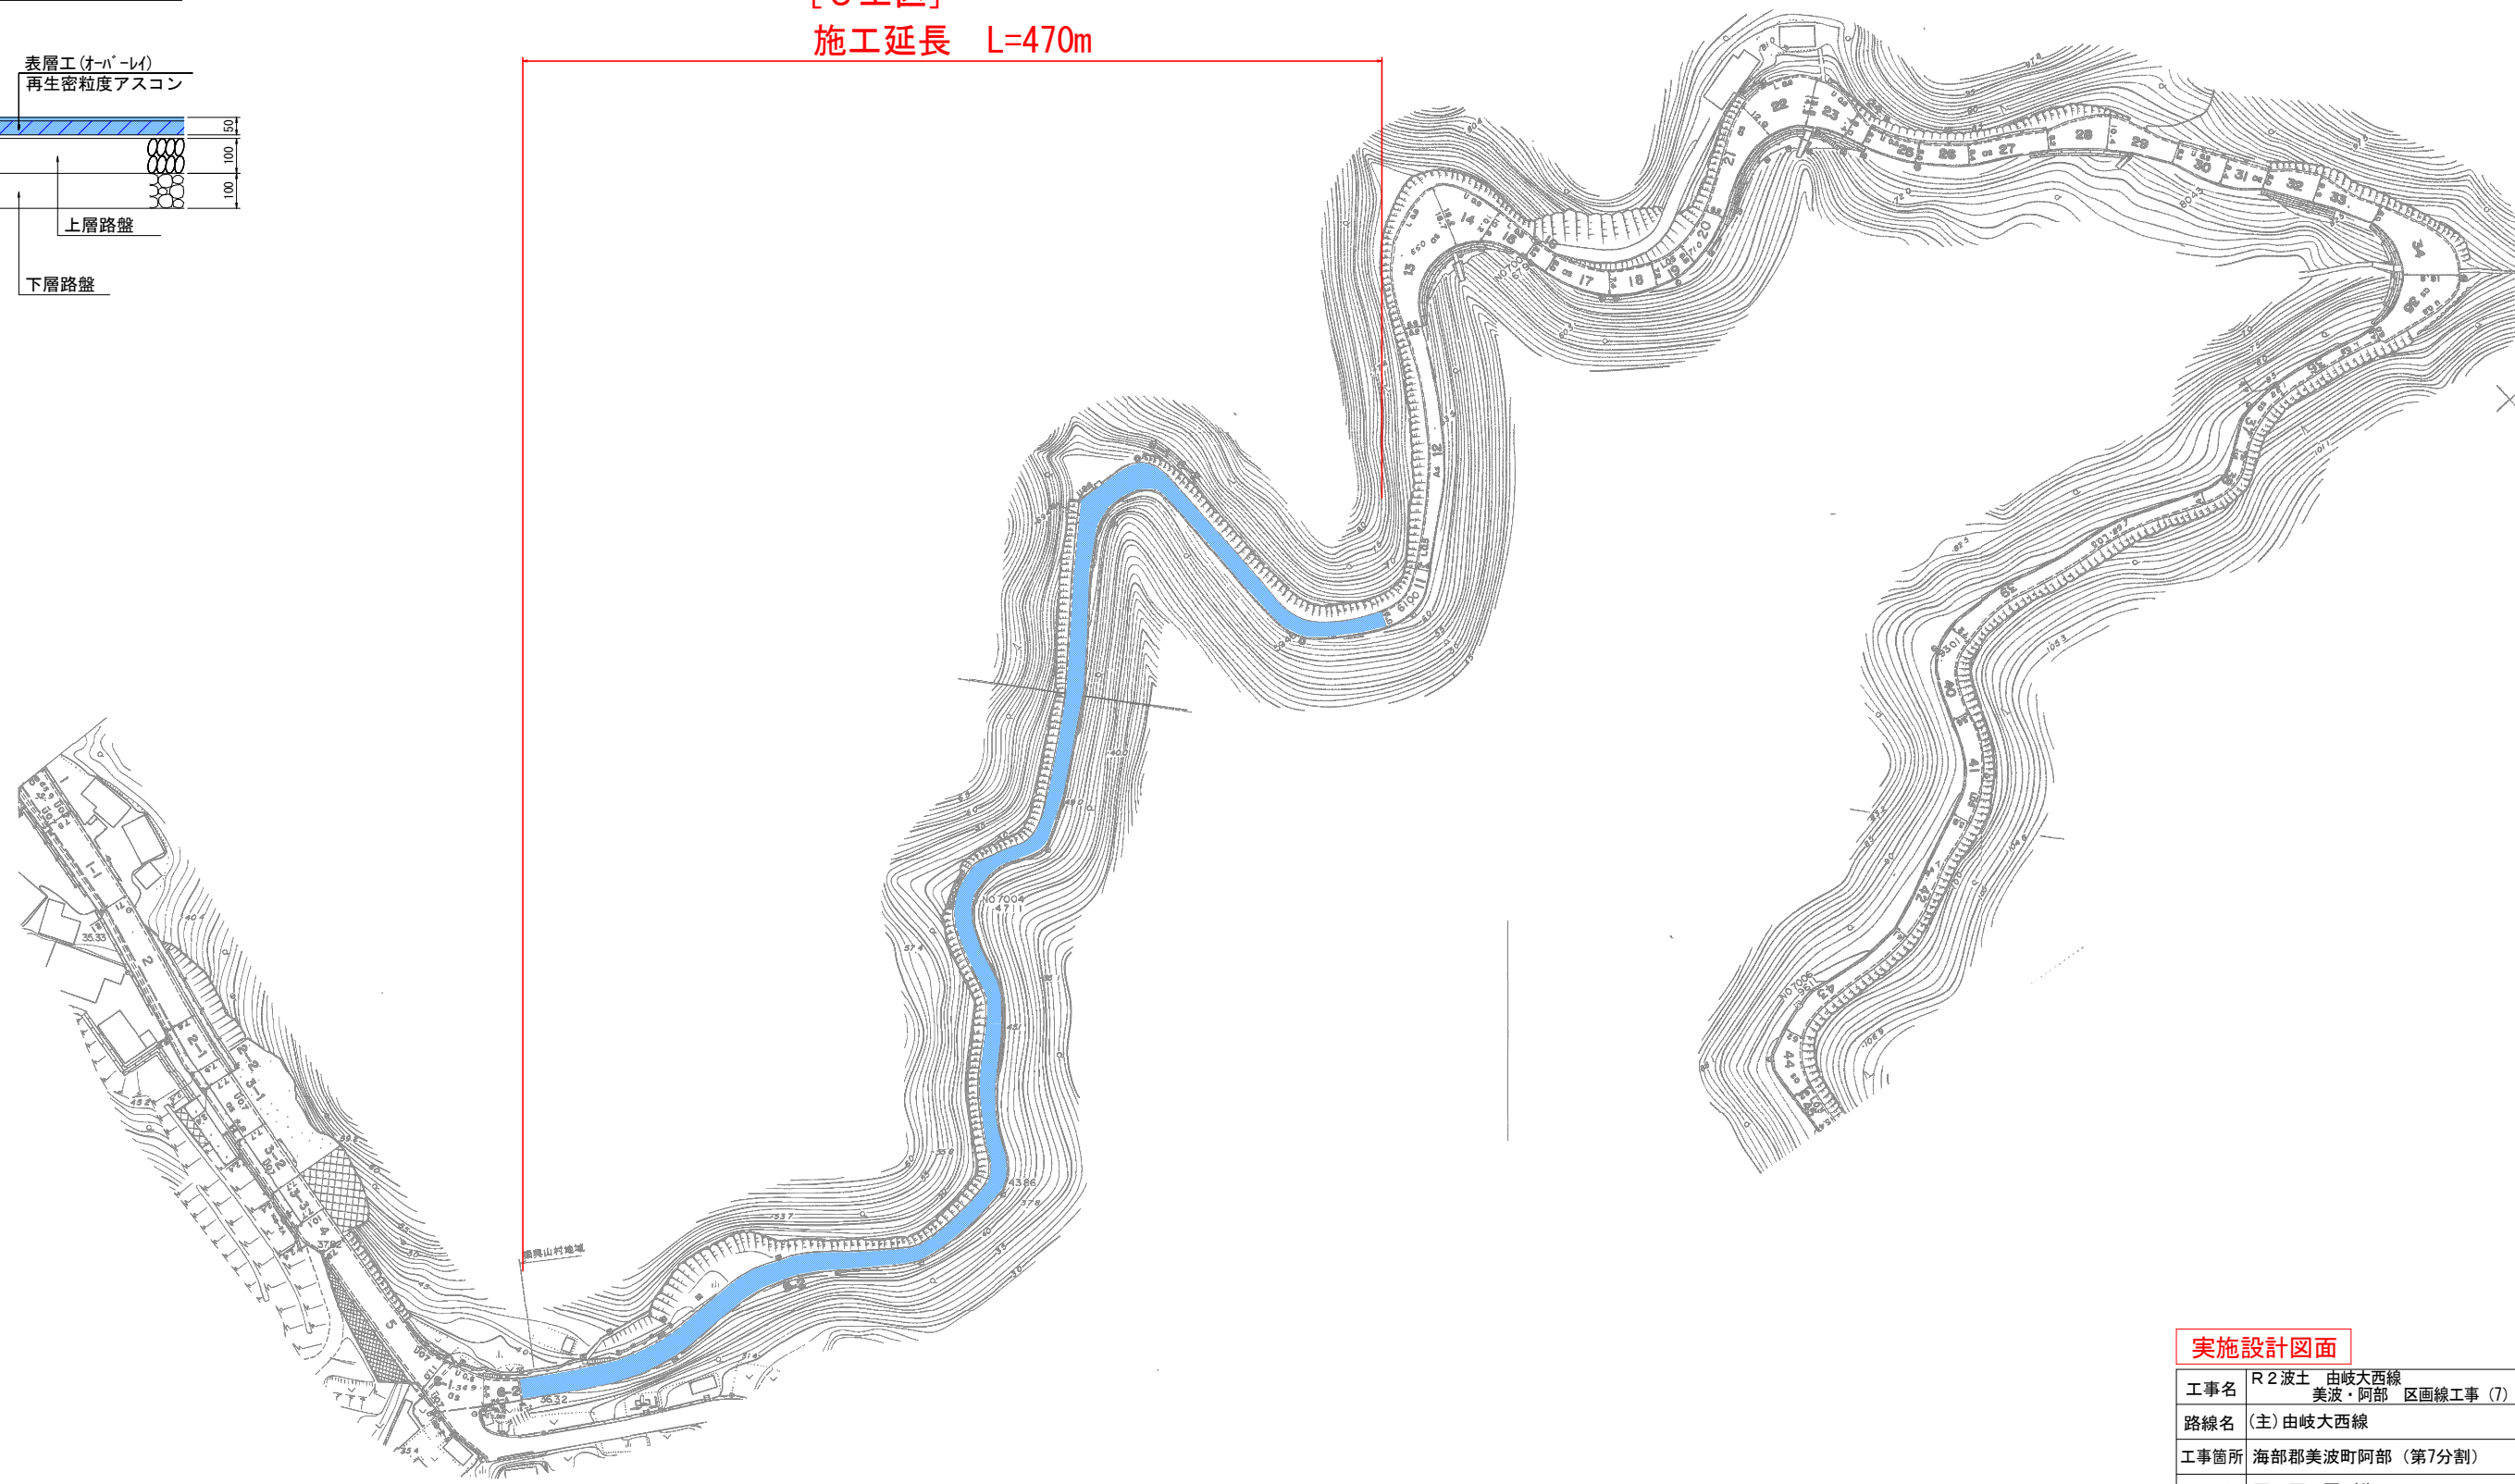

実施設計図面

工事名	R2波土 由岐大西線 美波・阿部 区画線工事 (7)		
路線名	(主) 由岐大西線		
工事箇所	海部郡美波町阿部 (第7分割)		
図面名	平 面 図 (4)		
縮 尺		図面番号	5 / 5
会社名			
事業者名	徳島県南部総合県民局 美波庁舎		