



根固工 S=1:20

平面図 S=1:200

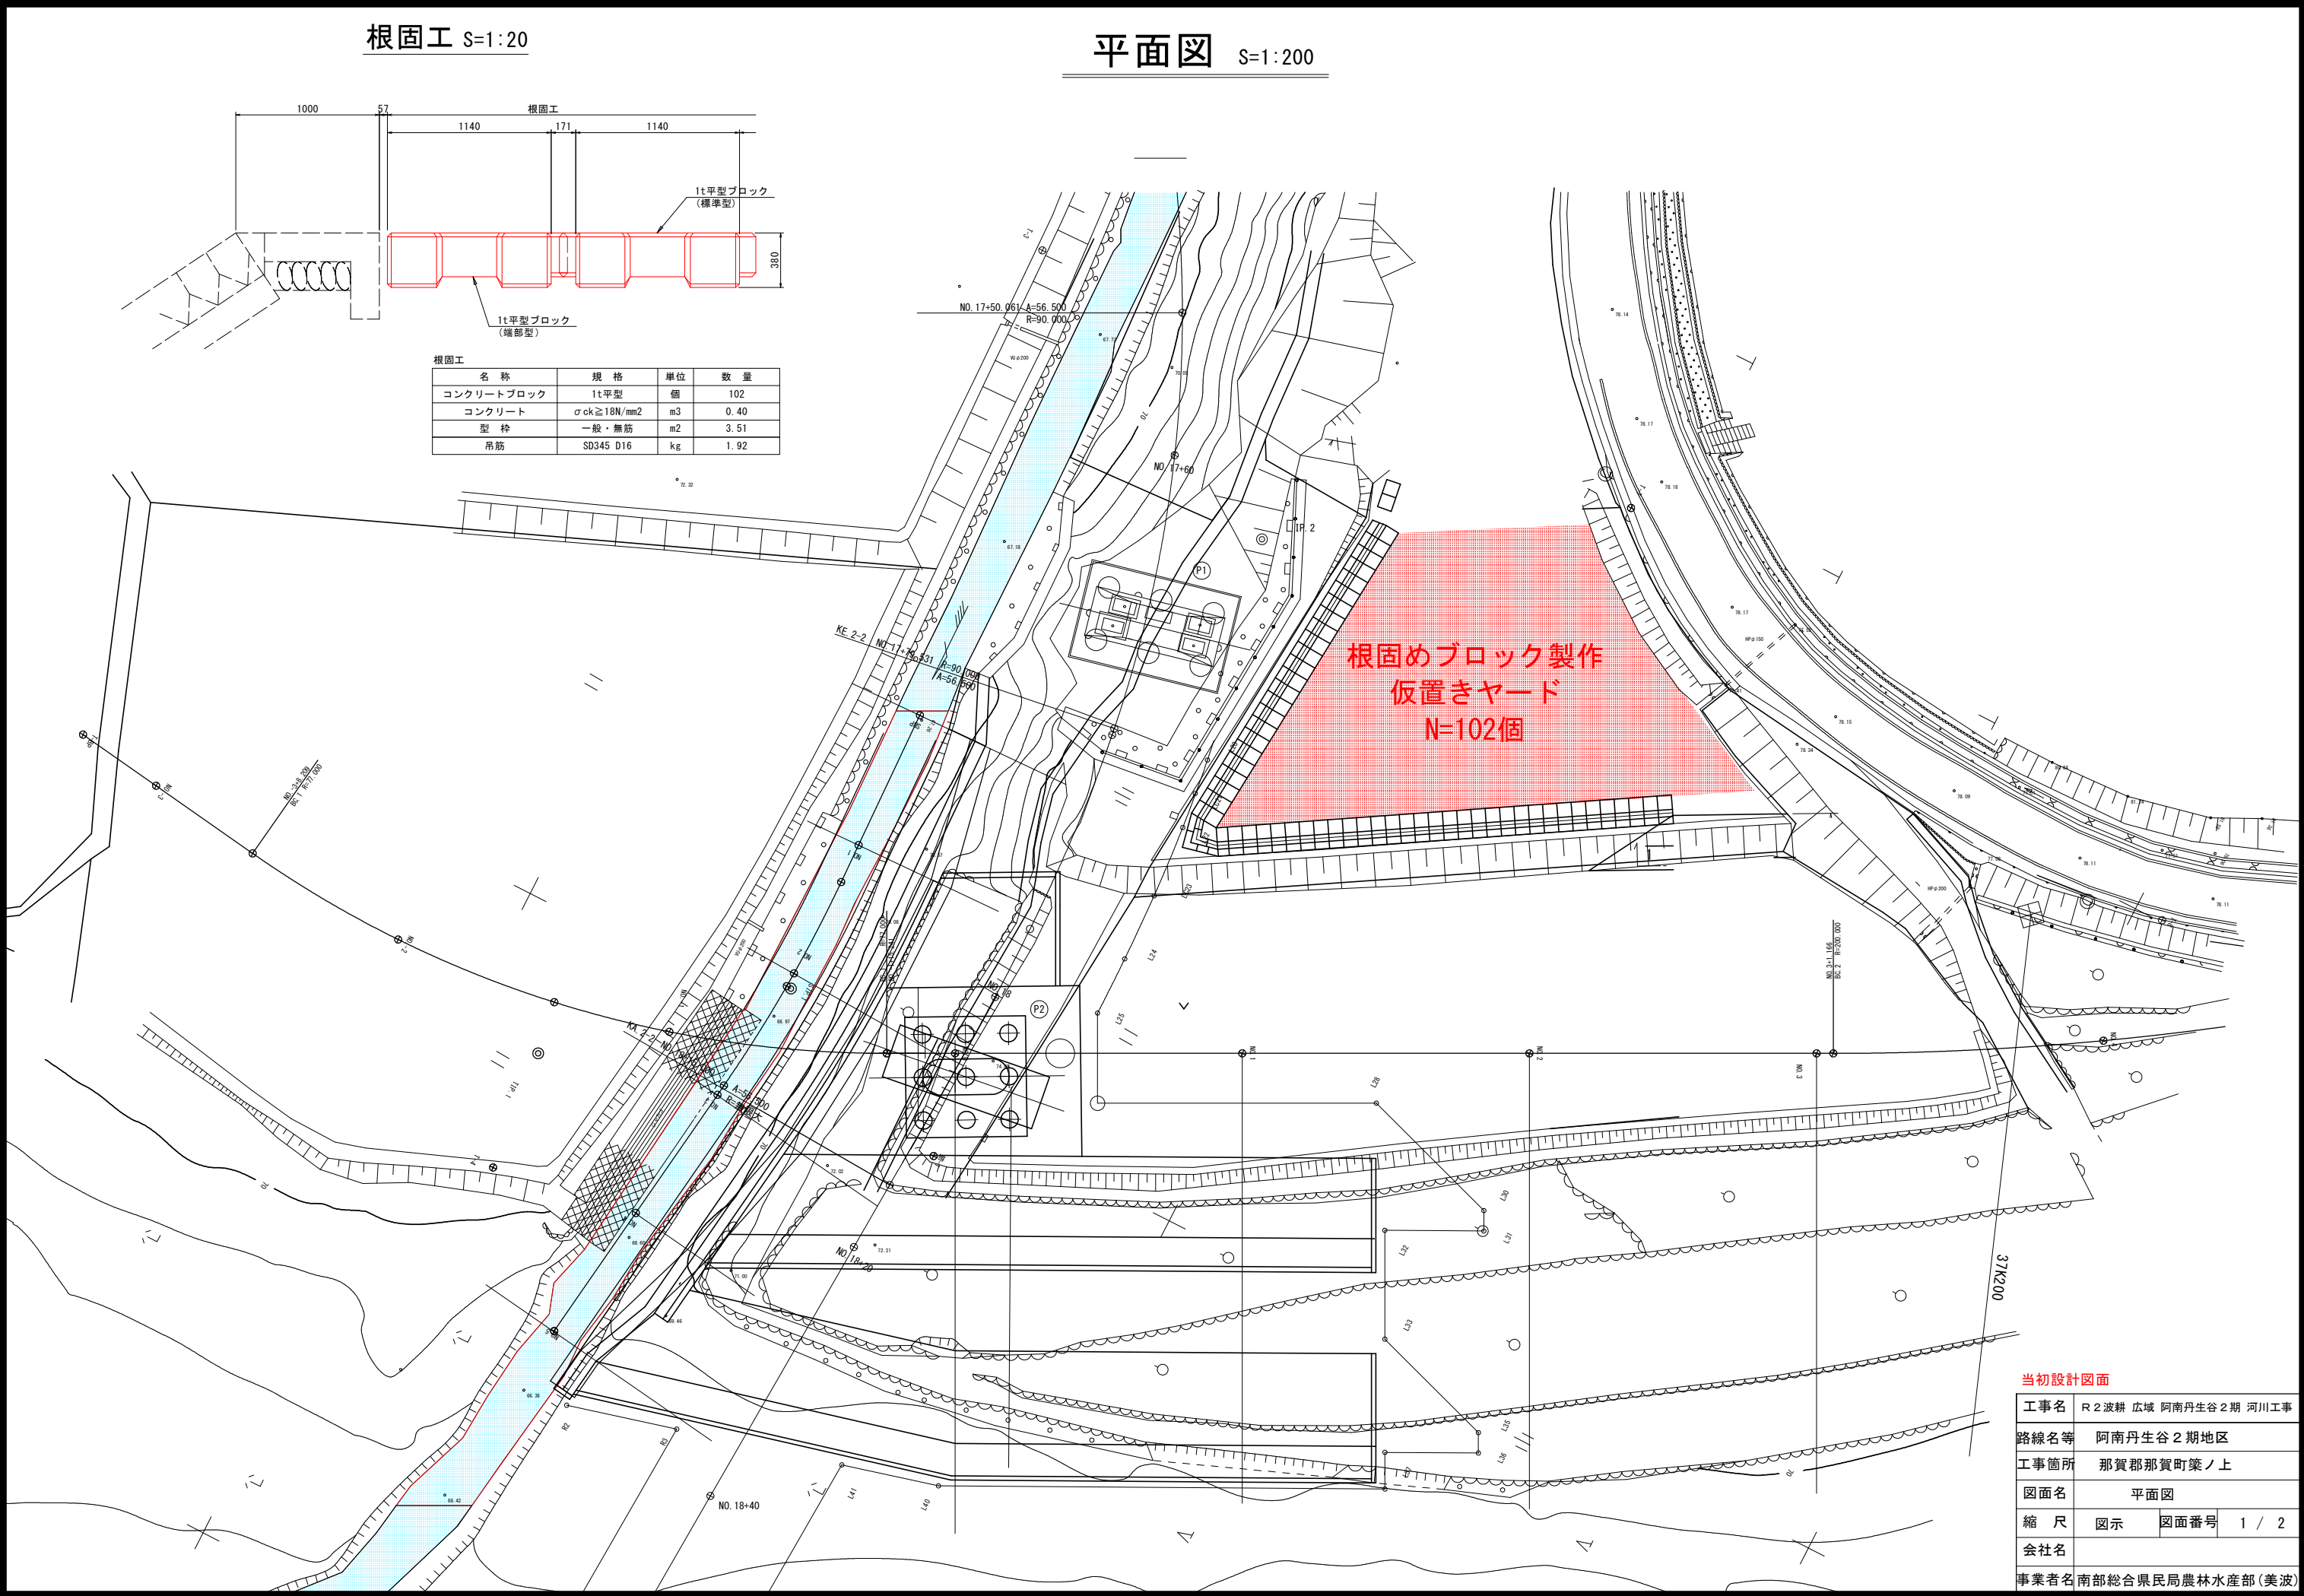

平面図 S=1:200

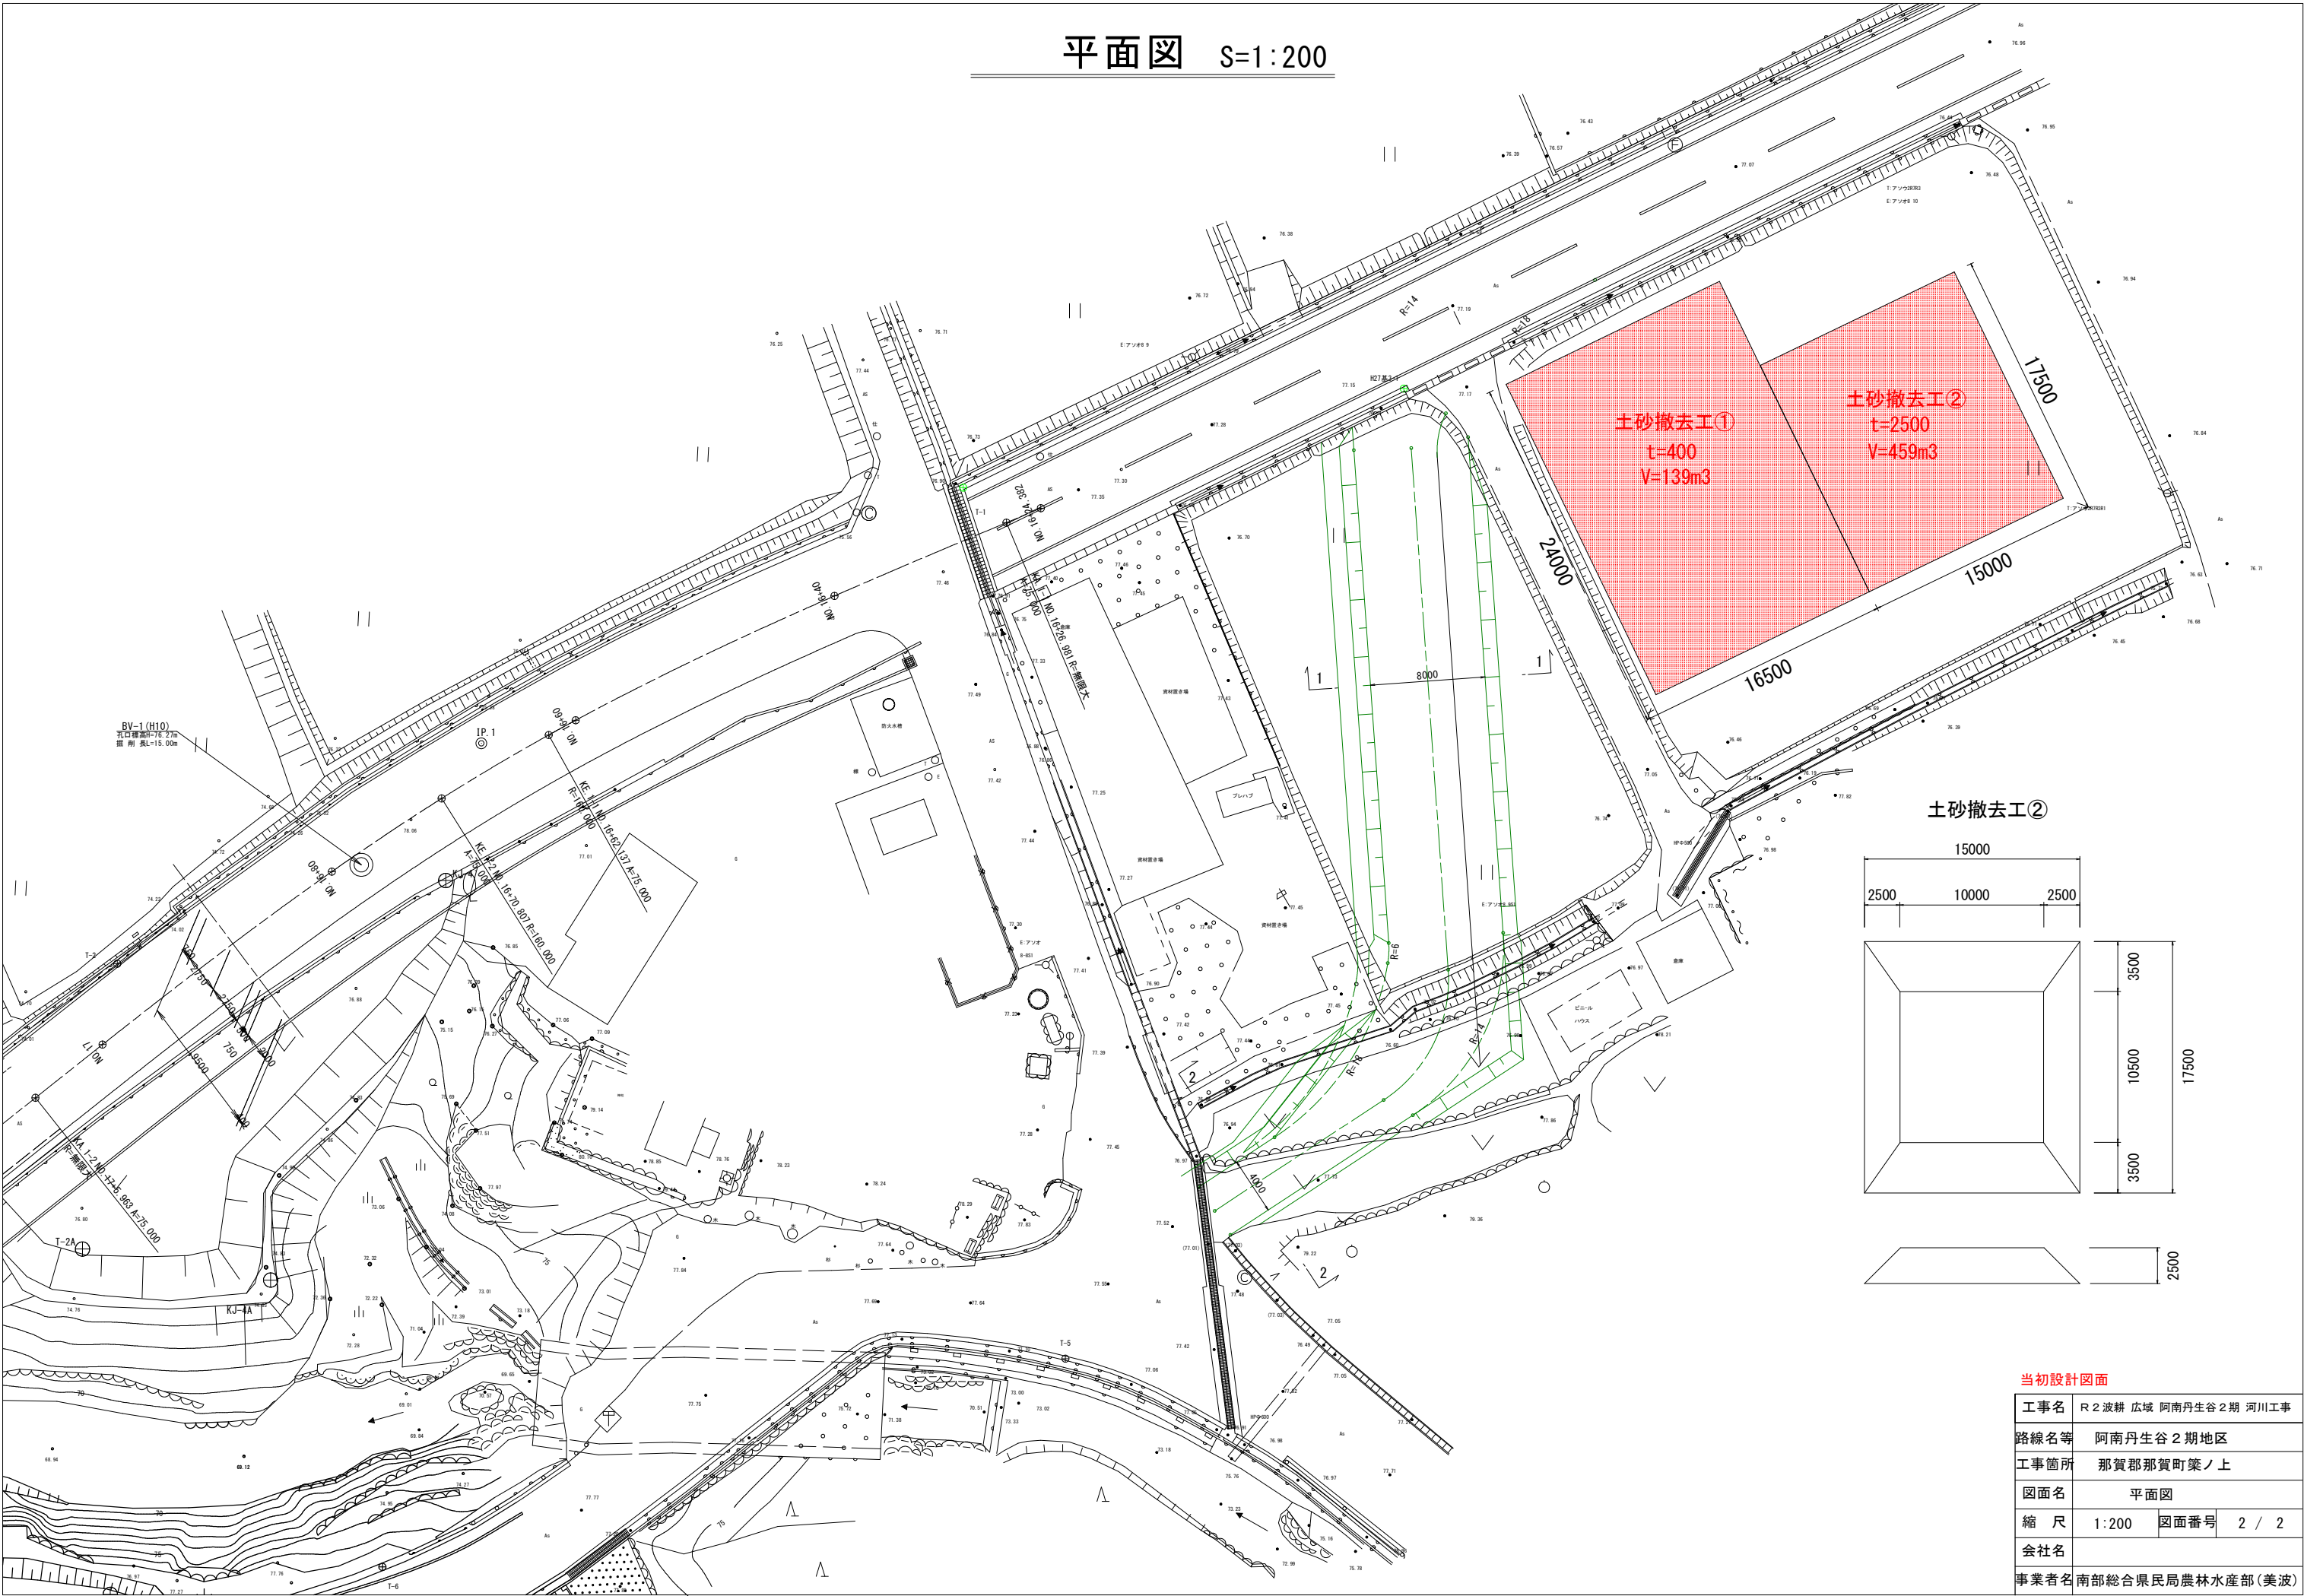

当初設計図面			
工事名	R 2 波耕 広域 阿南丹生谷 2 期 河川工事		
路線名等	阿南丹生谷 2 期地区		
工事箇所	那賀郡那賀町築ノ上		
図面名	平面図		
縮 尺	1:200	図面番号	2 / 2
会社名			
事業者名	南部総合県民局農林水産部(美波)		