

見積参考資料

工事名 R2徳土 一宮下中筋線 徳・上八万 舗装修繕工事（2）

◇経費情報◇

工種区分	舗装工事
単価地区	徳島東部1
施工地域・工事場所	一般交通影響有り（1）-1
前金支出割合	補正を行わない
契約保証	金銭的保証
現場環境改善費	計上しない

注意

「見積参考資料」は入札参加者の迅速で適正な工事費の見積りのための一資料であり、請負契約を拘束するものではない。

設計内訳書 (本01)

工事名	R 2 徳土 一宮下中筋線 徳・上八万 舗装修繕工事 (2)				事業区分 工事区分	道路維持・修繕 道路修繕	
工事区分・工種・種別・細別	規格	単位	数量	単価	金額	数量・金額増減	摘要
道路修繕		式	1				
舗装工 (夜間)		式	1				
路面切削工		式	1				
路面切削 (As層)	施工区分・平均切削深さ:全面切削15cm, 段差すり つけ撤去作業:無し	m2	2,380				単 1号
殻運搬(路面切削)	殻種別:アスファルト殻	m3	357				単 2号
殻処分	殻種別:アスファルト殻	m3	357				単 3号
舗装打換え工		式	1				
舗装版切断	舗装版種別:アスファルト舗装版, 舗装厚:150mm	m	29				単 4号
汚泥処理		m3	0.1				単 5号
舗装版破碎(急速施工)	舗装版種別:アスファルト舗装版, 舗装版厚:5cm	m2	57				単 6号
殻運搬	殻種別:舗装版破碎	m3	3				単 7号
殻処分	殻種別:アスファルト殻	m3	3				単 8号
上層路盤	路盤材種類:路盤材(瀝青安定処理材各種), 路盤材 規格:再生瀝青安定処理(20), 仕上り厚:50mm	m2	2,380				単 9号

設計内訳書 (本01)

工事名	R2徳土 一宮下中筋線 徳・上八万 舗装修繕工事(2)				事業区分 工事区分	道路維持・修繕 道路修繕	
工事区分・工種・種別・細別	規格	単位	数量	単価	金額	数量・金額増減	摘要
基層	材料種類:各種(2.30以上2.40t/m3未満),材料規格:再生粗粒度As(20),舗装厚:50mm,平均幅員:3.0m超	m2	2,380				単 10号
表層	材料種類:各種(2.30以上2.40t/m3未満),材料規格:再生密粒度As(20),舗装厚:50mm,平均幅員:3.0m超	m2	2,380				単 11号
表層 (取付部) (不陸修正含む)	材料種類:各種(2.30以上2.40t/m3未満),材料規格:再生密粒度As(13),舗装厚:50mm,平均幅員:1.4m以上3.0m以下	m2	57				単 12号
仮設工		式	1				
仮舗装工 (夜間)		式	1				
段差すりつけ舗装	材料種類:再生密粒度As(13),舗装厚:平均2.5cm	m2	400				単 13号
段差すりつけ舗装撤去		m2	400				単 14号
殻運搬	殻種別:アスファルト殻	m3	10				単 15号
殻処分	殻種別:アスファルト殻	m3	10				単 16号
仮区画線工 (夜間)		式	1				
仮区画線 破線 白	施工方法区分:ペン式 溶剤型,規格・仕様区分:破線 15cm,塗料規格:常温	m	250				単 17号
仮区画線 実線 黄	施工方法区分:ペン式 溶剤型,規格・仕様区分:実線 15cm,塗料規格:常温	m	30				単 18号
交通管理工		式	1				

設計内訳書（本01）

工事名	R 2 徳土 一宮下中筋線 徳・上八万 舗装修繕工事（2）				事業区分 工事区分	道路維持・修繕 道路修繕	
工事区分・工種・種別・細別	規格	単位	数量	単価	金額	数量・金額増減	摘要
交通誘導警備員	A(夜間)	人日	10				単 19号
交通誘導警備員	B(夜間)	人日	50				単 20号
直接工事費		式	1				
共通仮設		式	1				
共通仮設費		式	1				
運搬費		式	1				
建設機械運搬費	路面切削機(往復路)	台	1				単 21号
共通仮設費（率計上）		式	1				
純工事費		式	1				
現場管理費		式	1				
工事原価		式	1				
一般管理費等		式	1				
工事価格		式	1				

設計内訳書 (本01)

工事名 R 2 徳土 一宮下中筋線 徳・上八万 舗装修繕工事 (2)					事業区分 工事区分	道路維持・修繕 道路修繕	
工事区分・工種・種別・細別	規格	単位	数量	単価	金額	数量・金額増減	摘要
消費税額及び地方消費税額		式	1				
工事費計		式	1				

1次単価表

単価使用年月	2021.02
歩掛適用年月	2021.02
労務調整係数	1.500-00001 0.0 0

単 1号	路面切削 (As層)	施工区分・平均切削深さ:全面切削15cm, 段差すりつけ撤去作業:無し	単位	m2	単位数量	1	単価	
名称・規格		条件	単位	数量	単価	金額	摘要	
	路面切削	全面切削6cm以下(4000m2以下), 無し, 全ての費用	m2	1				
	路面切削	全面切削6cmを超え12cm以下, 無し, 全ての費用	m2	1				
	合計							
	単価							円/m2

1次単価表

単価使用年月	2021.02
歩掛適用年月	2021.02
労務調整係数	1.500-00001 0.0 0

単 2号	殻運搬(路面切削)	殻種別:アスファルト殻	単位	m3	単位数量	1	単価	
名称・規格		条件	単位	数量	単価	金額	摘要	
	殻運搬(路面切削)	無し, 10.5km以下, 全ての費用	m3	1				
	合計							
	単価							円/m3

1次単価表

単価使用年月	2021.02
歩掛適用年月	2021.02
労務調整係数	1.500-00001 0.0 0

単 3号	殻処分	殻種別:アスファルト殻	単位	m3	単位数量	1	単価	
名称・規格		条件	単位	数量	単価	金額	摘要	
処分費(m3)			m3	1			単 22号	
合計								
単価							円/m3	

1次単価表

単価使用年月	2021.02
歩掛適用年月	2021.02
労務調整係数	1.500-00001 0.0 0

単 4号	舗装版切断	舗装版種別:アスファルト舗装版, 舗装厚:150mm	単位	m	単位数量	1	単価	
名称・規格		条件	単位	数量	単価	金額	摘要	
舗装版切断		アスファルト舗装版, 15cm以下, 全ての費用	m	1				
合計								
単価							円/m	

1次単価表

単価使用年月	2021.02
歩掛適用年月	2021.02
労務調整係数	1.500-00001 0.0 0

単 5号	汚泥処理		単位	m3	単位数量	1	単価	
名称・規格		条件		単位	数量	単価	金額	摘要
処分費(m3)				m3	1			単 23号
合計								
単価								円/m3

1次単価表

単価使用年月	2021.02
歩掛適用年月	2021.02
労務調整係数	1.500-00001 0.0 0

単 6号	舗装版破碎(急速施工)	舗装版種別:アスファルト舗装版, 舗装版厚:5cm	単位	m2	単位数量	1	単価	
名称・規格		条件		単位	数量	単価	金額	摘要
直接掘削積込		舗装版のみの打換え, 40cm以下, 無		m2	1			単 24号
合計								
単価								円/m2

1次単価表

単価使用年月	2021.02
歩掛適用年月	2021.02
労務調整係数	1.500-00001 0.0 0

単 7号	殻運搬	殻種別:舗装版破碎	単位	m3	単位数量	1	単価	
名称・規格		条件	単位	数量	単価	金額	摘要	
殻運搬		舗装版破碎,機械(騒音対策不要、厚15cm以下),無し,11.5km以下,全ての費用	m3	1				
	合計							
	単価						円/m3	

1次単価表

単価使用年月	2021.02
歩掛適用年月	2021.02
労務調整係数	1.500-00001 0.0 0

単 8号	殻処分	殻種別:アスファルト殻	単位	m3	単位数量	1	単価	
名称・規格		条件	単位	数量	単価	金額	摘要	
処分費(m3)			m3	1				単 25号
	合計							
	単価						円/m3	

1次単価表

単価使用年月	2021.02
歩掛適用年月	2021.02
労務調整係数	1.500-00001 0.0 0

単 9号	上層路盤	路盤材種類:路盤材(瀝青安定処理材各種),路盤材規格:再生瀝青安定処理(20),仕上り厚:50mm	単位	m2	単位数量	1	単価	
名称・規格		条件	単位	数量	単価	金額	摘要	
舗装の敷均し転圧		1000m2以上,舗装版のみの打換え,各種,2.25t/m3,1層,50mm,無	m2	1			単 26号	
合計								
単価							円/m2	

1次単価表

単価使用年月	2021.02
歩掛適用年月	2021.02
労務調整係数	1.500-00001 0.0 0

単 10号	基層	材料種類:各種(2.30以上2.40t/m3未満),材料規格:再生粗粒度As(20),舗装厚:50mm,平均幅員:3.0m超	単位	m2	単位数量	1	単価	
名称・規格		条件	単位	数量	単価	金額	摘要	
舗装の敷均し転圧		1000m2以上,舗装版のみの打換え,各種,2.3t/m3,1層,50mm,無	m2	1			単 27号	
合計								
単価							円/m2	

1 次単価表

単価使用年月	2021.02
歩掛適用年月	2021.02
労務調整係数	1.500-00001 0.0 0

単 11号	表層	材料種類:各種(2.30以上2.40t/m3未満),材料規格:再生密粒度As(20),舗装厚:50mm,平均幅員:3.0m超	単位	m2	単位数量	1	単価	
名称・規格		条件	単位	数量	単価	金額	摘要	
表層(車道・路肩部)		3.0m超,50mm,各種(2.30以上2.40t/m3未満),タックコート(各種),全ての費用	m2	1				
合計								
単価								円/m2

1 次単価表

単価使用年月	2021.02
歩掛適用年月	2021.02
労務調整係数	1.500-00001 0.0 0

単 12号	表層 (取付部) (不陸整正含む)	材料種類:各種(2.30以上2.40t/m3未満),材料規格:再生密粒度As(13),舗装厚:50mm,平均幅員:1.4m以上3.0m	単位	m2	単位数量	1	単価	
名称・規格		条件	単位	数量	単価	金額	摘要	
不陸整正 (路床又は路盤の補足材敷均転圧)		1000m2以上,舗装版のみの打換え,無	m2	1				単 28号
舗装の敷均し転圧		1000m2以上,舗装版のみの打換え,各種,2.3t/m3,1層,50mm,無	m2	1				単 29号
合計								
単価								円/m2

1次単価表

単価使用年月	2021.02
歩掛適用年月	2021.02
労務調整係数	1.500-00001 0.0 0

単 13号	段差すりつけ舗装	材料種類:再生密粒度As(13),舗装厚: 平均2.5cm	単位	m2	単位数量	1	単価	
名称・規格		条件	単位	数量	単価	金額	摘要	
表層(車道・路肩部)		1.4m未満(仕上厚50mm以下),25mm,各種 (2.30以上2.40t/m3未満),無し,全ての費用	m2	1				
合計								
単価							円/m2	

1次単価表

単価使用年月	2021.02
歩掛適用年月	2021.02
労務調整係数	1.500-00001 0.0 0

単 14号	段差すりつけ舗装撤去		単位	m2	単位数量	1	単価	
名称・規格		条件	単位	数量	単価	金額	摘要	
直接掘削積込		舗装版のみの打換え,40cm以下,無	m2	1			単 24号	
合計								
単価							円/m2	

1次単価表

単価使用年月	2021.02
歩掛適用年月	2021.02
労務調整係数	1.500-00001 0.0 0

単 15号	殻運搬	殻種別:アスファルト殻	単位	m3	単位数量	1	単価	
名称・規格		条件	単位	数量	単価	金額	摘要	
殻運搬		舗装版破碎,機械積込(小規模土工), 無し,12.0km以下,全ての費用	m3	1				
合計								
単価							円/m3	

1次単価表

単価使用年月	2021.02
歩掛適用年月	2021.02
労務調整係数	1.500-00001 0.0 0

単 16号	殻処分	殻種別:アスファルト殻	単位	m3	単位数量	1	単価	
名称・規格		条件	単位	数量	単価	金額	摘要	
処分費(m3)			m3	1			単 25号	
合計								
単価							円/m3	

1次単価表

単価使用年月	2021.02
歩掛適用年月	2021.02
労務調整係数	1.000-00000 0.0 0

単 17号	仮区画線 破線 白	施工方法区分:ペイント式 溶剤型,規格 ・仕様区分:破線 15cm,塗料規格:常 温	単位	m	単位数量	1	単価	
名称・規格		条件	単位	数量	単価	金額	摘要	
区画線設置		有り,ペイント式溶剤型,無し,破線 15 cm,無し,無し,常温,白,全ての費用	m	1			単 30号	
合計								
単価							円/m	

1次単価表

単価使用年月	2021.02
歩掛適用年月	2021.02
労務調整係数	1.000-00000 0.0 0

単 18号	仮区画線 実線 黄	施工方法区分:ペイント式 溶剤型,規格 ・仕様区分:実線 15cm,塗料規格:常 温	単位	m	単位数量	1	単価	
名称・規格		条件	単位	数量	単価	金額	摘要	
区画線設置		有り,ペイント式溶剤型,無し,実線 15 cm,無し,無し,常温,黄 鉛・クロム7- ,全ての費用	m	1			単 31号	
合計								
単価							円/m	

1次単価表

単価使用年月	2021.02
歩掛適用年月	2021.02
労務調整係数	1.500-00001 0.0 0

単 19号	交通誘導警備員	A(夜間)	単位	人日	単位数量	1	単価	
名称・規格		条件	単位	数量	単価	金額	摘要	
	交通誘導警備員A		人日	1			単 32号	
	合計							
	単価						円/人日	

1次単価表

単価使用年月	2021.02
歩掛適用年月	2021.02
労務調整係数	1.500-00001 0.0 0

単 20号	交通誘導警備員	B(夜間)	単位	人日	単位数量	1	単価	
名称・規格		条件	単位	数量	単価	金額	摘要	
	交通誘導警備員B		人日	1			単 33号	
	合計							
	単価						円/人日	

1次単価表

単価使用年月	2021.02
歩掛適用年月	2021.02
労務調整係数	1.000-00000 0.0 0

単 21号	建設機械運搬費	路面切削機(往復路)	単位	台	単位数量	1	単価	
名称・規格		条件	単位	数量	単価	金額	摘要	
	貨物自動車による運搬(1車1回)	路面切削機(ホイル廃材積込付)2.0m, 無	台	1			単 34号	
	貨物自動車による運搬(1車1回)	路面切削機(ホイル廃材積込付)2.0m, 無	台	1			単 34号	
	合計							
	単価						円/台	

2次単価表

単価使用年月	2021.02
歩掛適用年月	2021.02
労務調整係数	1.500-00001 0.0 0

単 22号	処分費 (m3)	条件	単位	m3	単位数量	金額	単価	摘要
名称・規格		条件	単位	数量	単価	金額	摘要	
	処分費 アスファルト殻(切削)		m3	100				
	合計							
	単価						円/m3	

2次単価表

単価使用年月	2021.02
歩掛適用年月	2021.02
労務調整係数	1.500-00001 0.0 0

単 23号	処分費 (m3)	条件	単位	m3	単位数量	金額	単価	摘要
名称・規格		条件	単位	数量	単価	金額	摘要	
	処分費 建設汚泥		m3	100				
	合計							
	単価						円/m3	

2次単価表

単価使用年月	2021.02
歩掛適用年月	2021.02
労務調整係数	1.500-00001 0.0 0

単 24号	直接掘削積込	舗装版のみの打換え, 40cm以下, 無	単位	m2	単位数量	100	単価	
名称・規格		条件	単位	数量	単価	金額	摘要	
	土木一般世話役		人					
	特殊作業員		人					
	普通作業員		人					
	バックホリ運転	舗装版のみの打換え	日	0.769				単 35号
	諸雑費(率+まるめ)		式	1				
	合計							
	単価							円/m2

2次単価表

単価使用年月	2021.02
歩掛適用年月	2021.02
労務調整係数	1.500-00001 0.0 0

単 25号	処分費 (m3)		単位	m3	単位数量	100	単価	
名称・規格		条件	単位	数量	単価	金額	摘要	
	処分費 アスファルト殻(破碎)		m3	100				
	合計							
	単価							円/m3

2次単価表

単価使用年月	2021.02
歩掛適用年月	2021.02
労務調整係数	1.500-00001 0.0 0

単 26号	舗装の敷均し転圧	1000m2以上, 舗装版のみの打換え, 各種, 2.25t/m3, 1層, 50mm, 無	単位	m2	単位数量	100	単価	
名称・規格		条件	単位	数量	単価	金額	摘要	
	土木一般世話役		人					
	特殊作業員		人					
	普通作業員		人					
	アスファルト混合物 再生瀝青安定処理(20) 夜間		t	12.038				
	タイヤローラ運転	舗装版のみの打換え	日	0.122				単 36号
	振動ローラ運転	舗装版のみの打換え	日	0.125				単 37号
	アスファルトフィニッシュ運転 (ホイール型)	舗装版のみの打換え	時間					単 38号
	諸雑費(率+まるめ)		式	1				
	合計							
	単価							円/m2

2次単価表

単価使用年月	2021.02
歩掛適用年月	2021.02
労務調整係数	1.500-00001 0.0 0

単 27号	舗装の敷均し転圧	1000m2以上, 舗装版のみの打換え, 各種, 2.3t/m3, 1層, 50mm, 無	単位	m2	単位数量	100	単価	
名称・規格		条件	単位	数量	単価	金額	摘要	
	土木一般世話役		人					
	特殊作業員		人					
	普通作業員		人					
	アスファルト混合物 再生粗粒度AS混合物(20) 夜間		t	12.305				
	タイヤロー運転	舗装版のみの打換え	日	0.122				単 36号
	振動ロー運転	舗装版のみの打換え	日	0.125				単 37号
	アスファルトフィニッシュ運転 (ホイール型)	舗装版のみの打換え	時間					単 38号
	諸雑費(率+まるめ)		式	1				
	合計							
	単価							円/m2

2次単価表

単価使用年月	2021.02
歩掛適用年月	2021.02
労務調整係数	1.500-00001 0.0 0

単 28号	不陸整正 (路床又は路盤の補足材敷均転圧)	1000m2以上, 舗装版のみの打換え, 無	単位	m2	単位数量	100	単価	
名称・規格		条件	単位	数量	単価	金額	摘要	
	土木一般世話役		人					
	特殊作業員		人					
	普通作業員		人					
	小型ハックホリ運転	舗装版のみの打換え	日	0.261				単 39号
	タイヤロー運転	舗装版のみの打換え	日	0.122				単 36号
	振動ロー運転	舗装版のみの打換え	日	0.125				単 37号
	諸雑費(率+まるめ)		式	1				
	合計							
	単価							円/m2

2次単価表

単価使用年月	2021.02
歩掛適用年月	2021.02
労務調整係数	1.500-00001 0.0 0

単 29号	舗装の敷均し転圧	1000m2以上, 舗装版のみの打換え, 各種, 2.3t/m3, 1層, 50mm, 無	単位	m2	単位数量	100	単価	
名称・規格		条件	単位	数量	単価	金額	摘要	
	土木一般世話役		人					
	特殊作業員		人					
	普通作業員		人					
	アスファルト混合物 再生密粒度AS混合物(13) 夜間		t	12.305				
	タイヤローラ運転	舗装版のみの打換え	日	0.122				単 36号
	振動ローラ運転	舗装版のみの打換え	日	0.125				単 37号
	アスファルトフィニッシュ運転 (ホイール型)	舗装版のみの打換え	時間					単 38号
	諸雑費(率+まるめ)		式	1				
	合計							
	単価							円/m2

2次単価表

単価使用年月	2021.02
歩掛適用年月	2021.02
労務調整係数	1.000-00000 0.0 0

単 30号	区画線設置	有り,ペイント式溶剤型,無し,破線 15cm,無し,無し,常温,白,全ての費用	単位	m	単位数量	1,000	単価	
名称・規格		条件	単位	数量	単価	金額	摘要	
	区画線設置(ペイント式) 夜間 豪雪無 破線15cm 制約無		m	1,000				
	トラフィックペイント 常温型 溶剤型 1種B 白		L	50				
	ガラスビーズ 0.106~0.850mm		kg	39				
	軽油 1.2号		L	41				
	諸雑費(率+まるめ)		式	1				
	合計							
	単価							円/m

2次単価表

単価使用年月	2021.02
歩掛適用年月	2021.02
労務調整係数	1.000-00000 0.0 0

単 31号	区画線設置	有り,ペイント式溶剤型,無し,実線 15cm,無し,無し,常温,黄 鉛・クロムフリー,全ての費用	単位	m	単位数量	1,000	単価	
名称・規格		条件	単位	数量	単価	金額	摘要	
	区画線設置(ペイント式) 夜間 豪雪無 実線15cm 制約無		m	1,000				
	トラフィックペイント 常温型 溶剤型 1種B 黄色(鉛・クロムフリー)		L	50				
	ガラスビーズ 0.106~0.850mm		kg	39				
	軽油 1.2号		L	34				
	諸雑費(率+まるめ)		式	1				
	合計							
	単価							円/m

2次単価表

単価使用年月	2021.02
歩掛適用年月	2021.02
労務調整係数	1.500-00001 0.0 0

単 32号	交通誘導警備員A		単位	人日	単位数量		1	単価	
名称・規格		条件	単位	数量	単価	金額		摘要	
	交通誘導警備員A		人						
	諸雑費(まるめ)		式	1					
	合計								
	単価								円/人日

2次単価表

単価使用年月	2021.02
歩掛適用年月	2021.02
労務調整係数	1.500-00001 0.0 0

単 33号	交通誘導警備員B		単位	人日	単位数量		1	単価	
名称・規格		条件	単位	数量	単価	金額		摘要	
	交通誘導警備員B		人						
	諸雑費(まるめ)		式	1					
	合計								
	単価								円/人日

2次単価表

単価使用年月	2021.02
歩掛適用年月	2021.02
労務調整係数	1.000-00000 0.0 0

単 34号	貨物自動車による運搬(1車1回)	路面切削機(ホイル廃材積込付)2.0m, 無	単位	台	単位数量	1	単価	
名称・規格		条件	単位	数量	単価	金額	摘要	
	貨物自動車運送料金 距離制運賃		台	1				
	合計							
	単価						円/台	

3次単価表

単価使用年月	2021.02
歩掛適用年月	2021.02
労務調整係数	1.500-00001 0.0 0

単 35号	ハックホリ運転	舗装版のみの打換え	単位	日	単位数量	1	単価	
名称・規格		条件	単位	数量	単価	金額	摘要	
	運転手(特殊)		人					
	軽油 1.2号		L	24				
	ハックホリ(クローラ) [標準] 山積0.45m3(平積0.35m3)		日	1.24				
	諸雑費(まるめ)		式	1				
	合計							
	単価							円/日

3次単価表

単価使用年月	2021.02
歩掛適用年月	2021.02
労務調整係数	1.500-00001 0.0 0

単 36号	タイヤロー運転	舗装版のみの打換え	単位	日	単位数量	1	単価	
名称・規格		条件	単位	数量	単価	金額	摘要	
	運転手(特殊)		人					
	軽油 1.2号		L	29				
	タイヤロー[普通型] 運転質量8~20t		日	1.34				
	諸雑費(まるめ)		式	1				
	合計							
	単価							円/日

3次単価表

単価使用年月	2021.02
歩掛適用年月	2021.02
労務調整係数	1.500-00001 0.0 0

単 37号	振動ロー運転	舗装版のみの打換え	単位	日	単位数量	1	単価	
名称・規格		条件	単位	数量	単価	金額	摘要	
	運転手(特殊)		人					
	軽油 1.2号		L	16				
	振動ロー(舗装用)[搭乗・タンデム式] 運転質量3~5t		日	1.34				
	諸雑費(まるめ)		式	1				
	合計							
	単価							円/日

3次単価表

単価使用年月	2021.02
歩掛適用年月	2021.02
労務調整係数	1.500-00001 0.0 0

単 38号	アスファルトフィニッシュ運転 (ホイール型)	舗装版のみの打換え	単位	時間	単位数量	1	単価	
名称・規格		条件	単位	数量	単価	金額	摘要	
	運転手(特殊)		人					
	軽油 1.2号		L	5.7				
	ASフィニッシュ[ホイール型] 排出ガス対策型(第2次) 舗装幅2.0~4.5m	供用日当り運転時間:2.3h	時間					
	諸雑費(まるめ)		式	1				
	合計							
	単価							円/時間

3次単価表

単価使用年月	2021.02
歩掛適用年月	2021.02
労務調整係数	1.500-00001 0.0 0

単 39号	小型ハック材運転	舗装版のみの打換え	単位	日	単位数量	1	単価	
名称・規格		条件	単位	数量	単価	金額	摘要	
	運転手(特殊)		人					
	軽油 1.2号		L	7				
	小型ハック材(クローラ) [標準・超低騒音型] 排出ガス対策型(第3次基準)山積0.09~0.11m3	機械条件: 供用 持込	供用日					
	諸雑費(まるめ)		式	1				
	合計							
	単価							円/日

機労材集計リスト（機械）


工事名	R 2 徳土 一宮下中筋線 徳・上八万 舗装修繕工事（2）					
単価コード	名称	規格	単位	数量	金額	摘要
L001010003	バックホウ(クローラ) [標準]	山積0.45m ³ (平積0.35m ³)	日	4.357	26,887	
L001050002	ロードローラ[マカダム]	運転質量10～12t	日	1.337	6,759	
L001060003	タイヤローラ[普通型]	運転質量8～20t	日	9.305	47,157	
L001070005	振動ローラ(舗装用)[搭乗・タンDEM式]	運転質量3～5t	日	8.163	31,023	
L001210002	アスファルトフィニッシャ	[ホイール型]舗装幅2.3～6.0m	日	1.254	40,126	
M000201046	小型バックホウ(クローラ) [標準・超低騒音型]	排出ガス対策型(第3次基準)山積0.09～0.11m ³	供用日	0.168	946	
M000301001	ダンプトラック[オンロード・ディーゼル]	2t積級	供用日	2.737	13,110	
M000301005	ダンプトラック[オンロード・ディーゼル]	10t積級	供用日	12.369	252,321	
M000804001	振動ローラ(舗装用)[ハンドコントロール式]	運転質量0.5～0.6t	供用日	1.932	2,876	
M000807001	振動コンパクタ[前進型]	機械質量40～60kg	供用日	4.455	1,512	
M001003032	ASフィニッシャ[ホイール型]	排出ガス対策型(第2次)舗装幅2.0～4.5m	時間	28.902	395,957	
M001101005	路面清掃車[ブラシ・四輪式]	ホッパ容量 1.5m ³	供用日	4.646	147,702	
M001131014	路面切削機[ホイール式・廃材積込装置付]	排ガス型(第3次) 切削幅2.0m 深さ23cm	供用日	5.056	798,728	
M001161010	コンクリートカッタ[ハキューム式・湿式]	切削深20cm級 フレートの径φ56cm	供用日	0.126	687	
	合計額				1,765,791	

第 号 計算書 舗 装 工 計 算 書 No.

種 別	規 格	記号	算 式	単位	小計	合計
構造物撤去工						
舗装版切断	アスファルト、t=15cm以下		6.7+7.2+7.3+8.1	m		29.3
路面切削	アスファルト、t=15cm			m ²		2378.2
舗装版破碎	アスファルト、t=5cm			m ²		56.8
アスファルト殻(切削)	t=15cm		2378.2×0.15	m ³		356.7
アスファルト殻(破碎)	t=5cm		56.8×0.05	m ³		2.8
汚泥処理	アスファルト、t=16cm		2.3×0.01×0.15×29.3	m ³		0.1

種 別

車道舗装(本線)

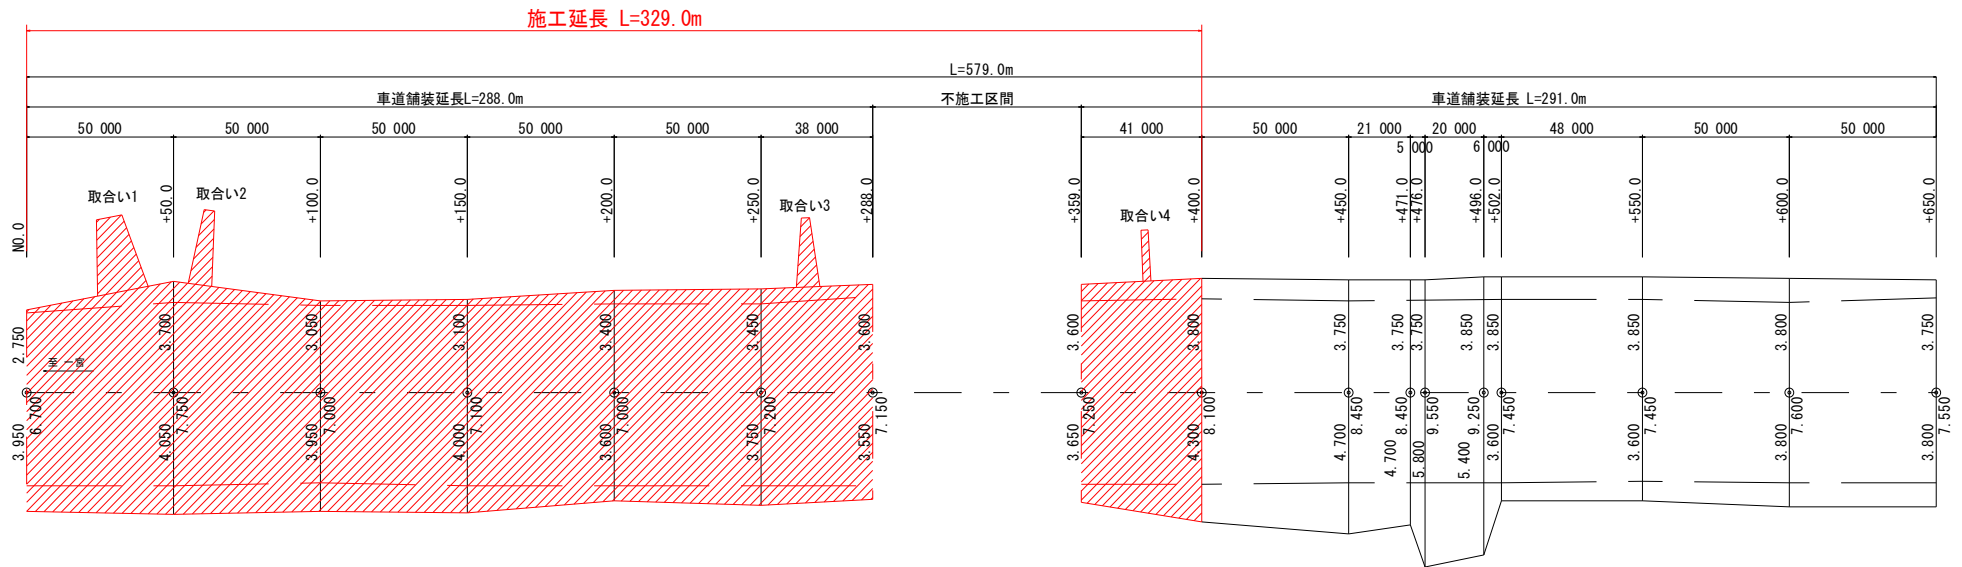


名 称	式	単 位	数 量
路盤～表層	断面計算書より 2378.2	m ²	2378.2

種 別


路肩舗装(取合部)

取合い1 S=1/200

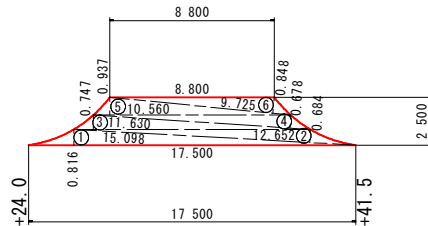


記号	底辺	高さ	倍面積 m ²
1	17.500	0.816	14.280
2	15.098	0.684	10.327
3	12.652	0.747	9.451
4	11.630	0.678	7.885
5	10.560	0.937	9.895
6	9.725	0.848	8.247
倍面積 m ²			60.085
面積 m ²			30.043

取合い3 S=1/200

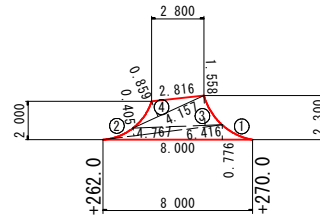


記号	底辺	高さ	倍面積 m ²
1	8.000	0.776	6.208
2	6.416	0.405	2.598
3	4.767	1.558	7.427
4	4.157	0.859	3.571
倍面積 m ²			19.804
面積 m ²			9.902

取合い2 S=1/200

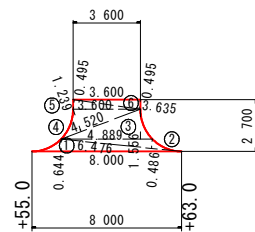

記号	底辺	高さ	倍面積 m ²
1	8.000	0.644	5.152
2	6.476	0.486	3.147
3	4.889	1.556	7.607
4	4.520	1.239	5.600
5	3.635	0.495	1.799
6	3.635	0.495	1.799
倍面積 m ²			25.104
面積 m ²			12.552

取合い4 S=1/100

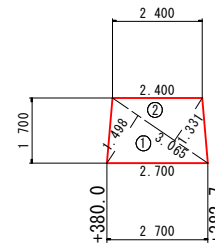

記号	底辺	高さ	倍面積 m ²
1	3.065	1.498	4.591
2	3.065	1.331	4.080
倍面積 m ²			8.671
面積 m ²			4.336

名 称	式	単位	数 量
表層	30.0+12.6+9.9+4.3	m ²	56.8
不陸整正		m ²	56.8

測 点	距 離 (m)	車道舗装			数 量 (m ²)					摘 要
		断 面 (m)	平均断面 (m)							
0 + 0.00		6.700								
0 + 50.00	50.00	7.750	7.23	361.5						
0 + 100.00	50.00	7.000	7.38	369.0						
0 + 150.00	50.00	7.100	7.05	352.5						
0 + 200.00	50.00	7.000	7.05	352.5						
0 + 250.00	50.00	7.200	7.10	355.0						
0 + 288.00	38.00	7.150	7.18	272.8						
小計	288.00			2063.3						
0 + 359.00		7.250								
0 + 400.00	41.00	8.100	7.68	314.9						
小計	41.00			314.9						
累 計	329.00			2378.2						

第 号 計算書 仮 設 工 計 算 書 No.

種 別	規 格	記号	算 式	単位	小計	合計
段差すり付け工						
段差すり付け設置			段差5cm (概数)	m2		400.0
段差すり付け撤去	直接掘削積込み			m2		400.0
殻運搬処理	As		400×0.025	m3		10.0
仮区画線工						
ペイント式区画線	溶剤型, 破線, 白, W=15cm換算		(概数)	m		250.0
	溶剤型, 実線, 黄, W=15cm		(概数)	m		30.0