


線形地形図

S=1:2500

2工区 (8測線)

1工区 (3測線)

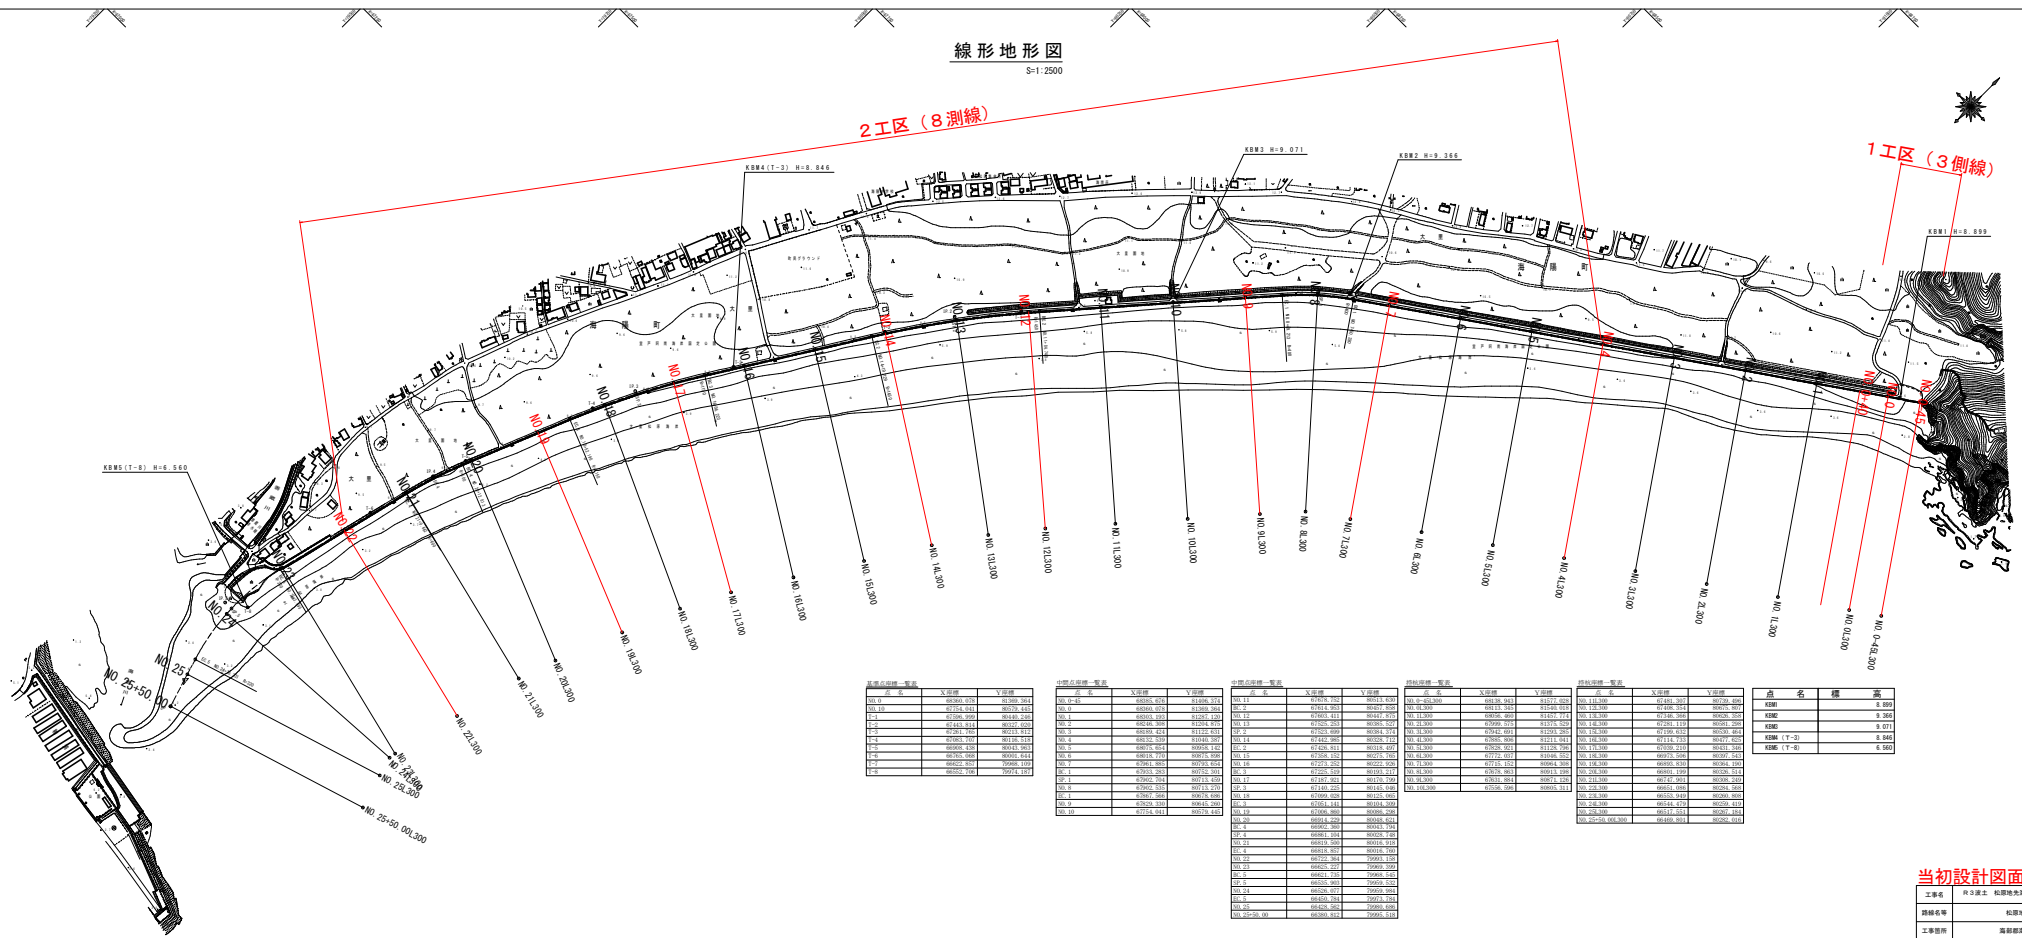











点名 標高

点名	標高
KBM1	8.899

当初設計図面







