


	HW20	- 補強壁W20を示す。
	HW30	- 補強壁W30を示す。
	HV01	- 補強ブレースを示す。

- ※特記無き限り スラブコン天 FL-30
 梁天端打増し
 スラブコン天 FL-50
 スラブコン天 FL-150
 スラブコン天 FL-600
 スラブコン天 FL-650

2階梁伏図 1/200

徳島県土整備部営繕課	●工事名	R3 営繕 青少年センター 徳・徳島 解体工事 (1)	●図面番号	S-004	有限会社 佐藤建築企画設計 徳島市幸町1丁目43番地 TEL (088) 625-1759 管理建築士 板東 毅 1級建築士登録 333704号
	●図面名	2階梁伏図	●縮尺	1/200	

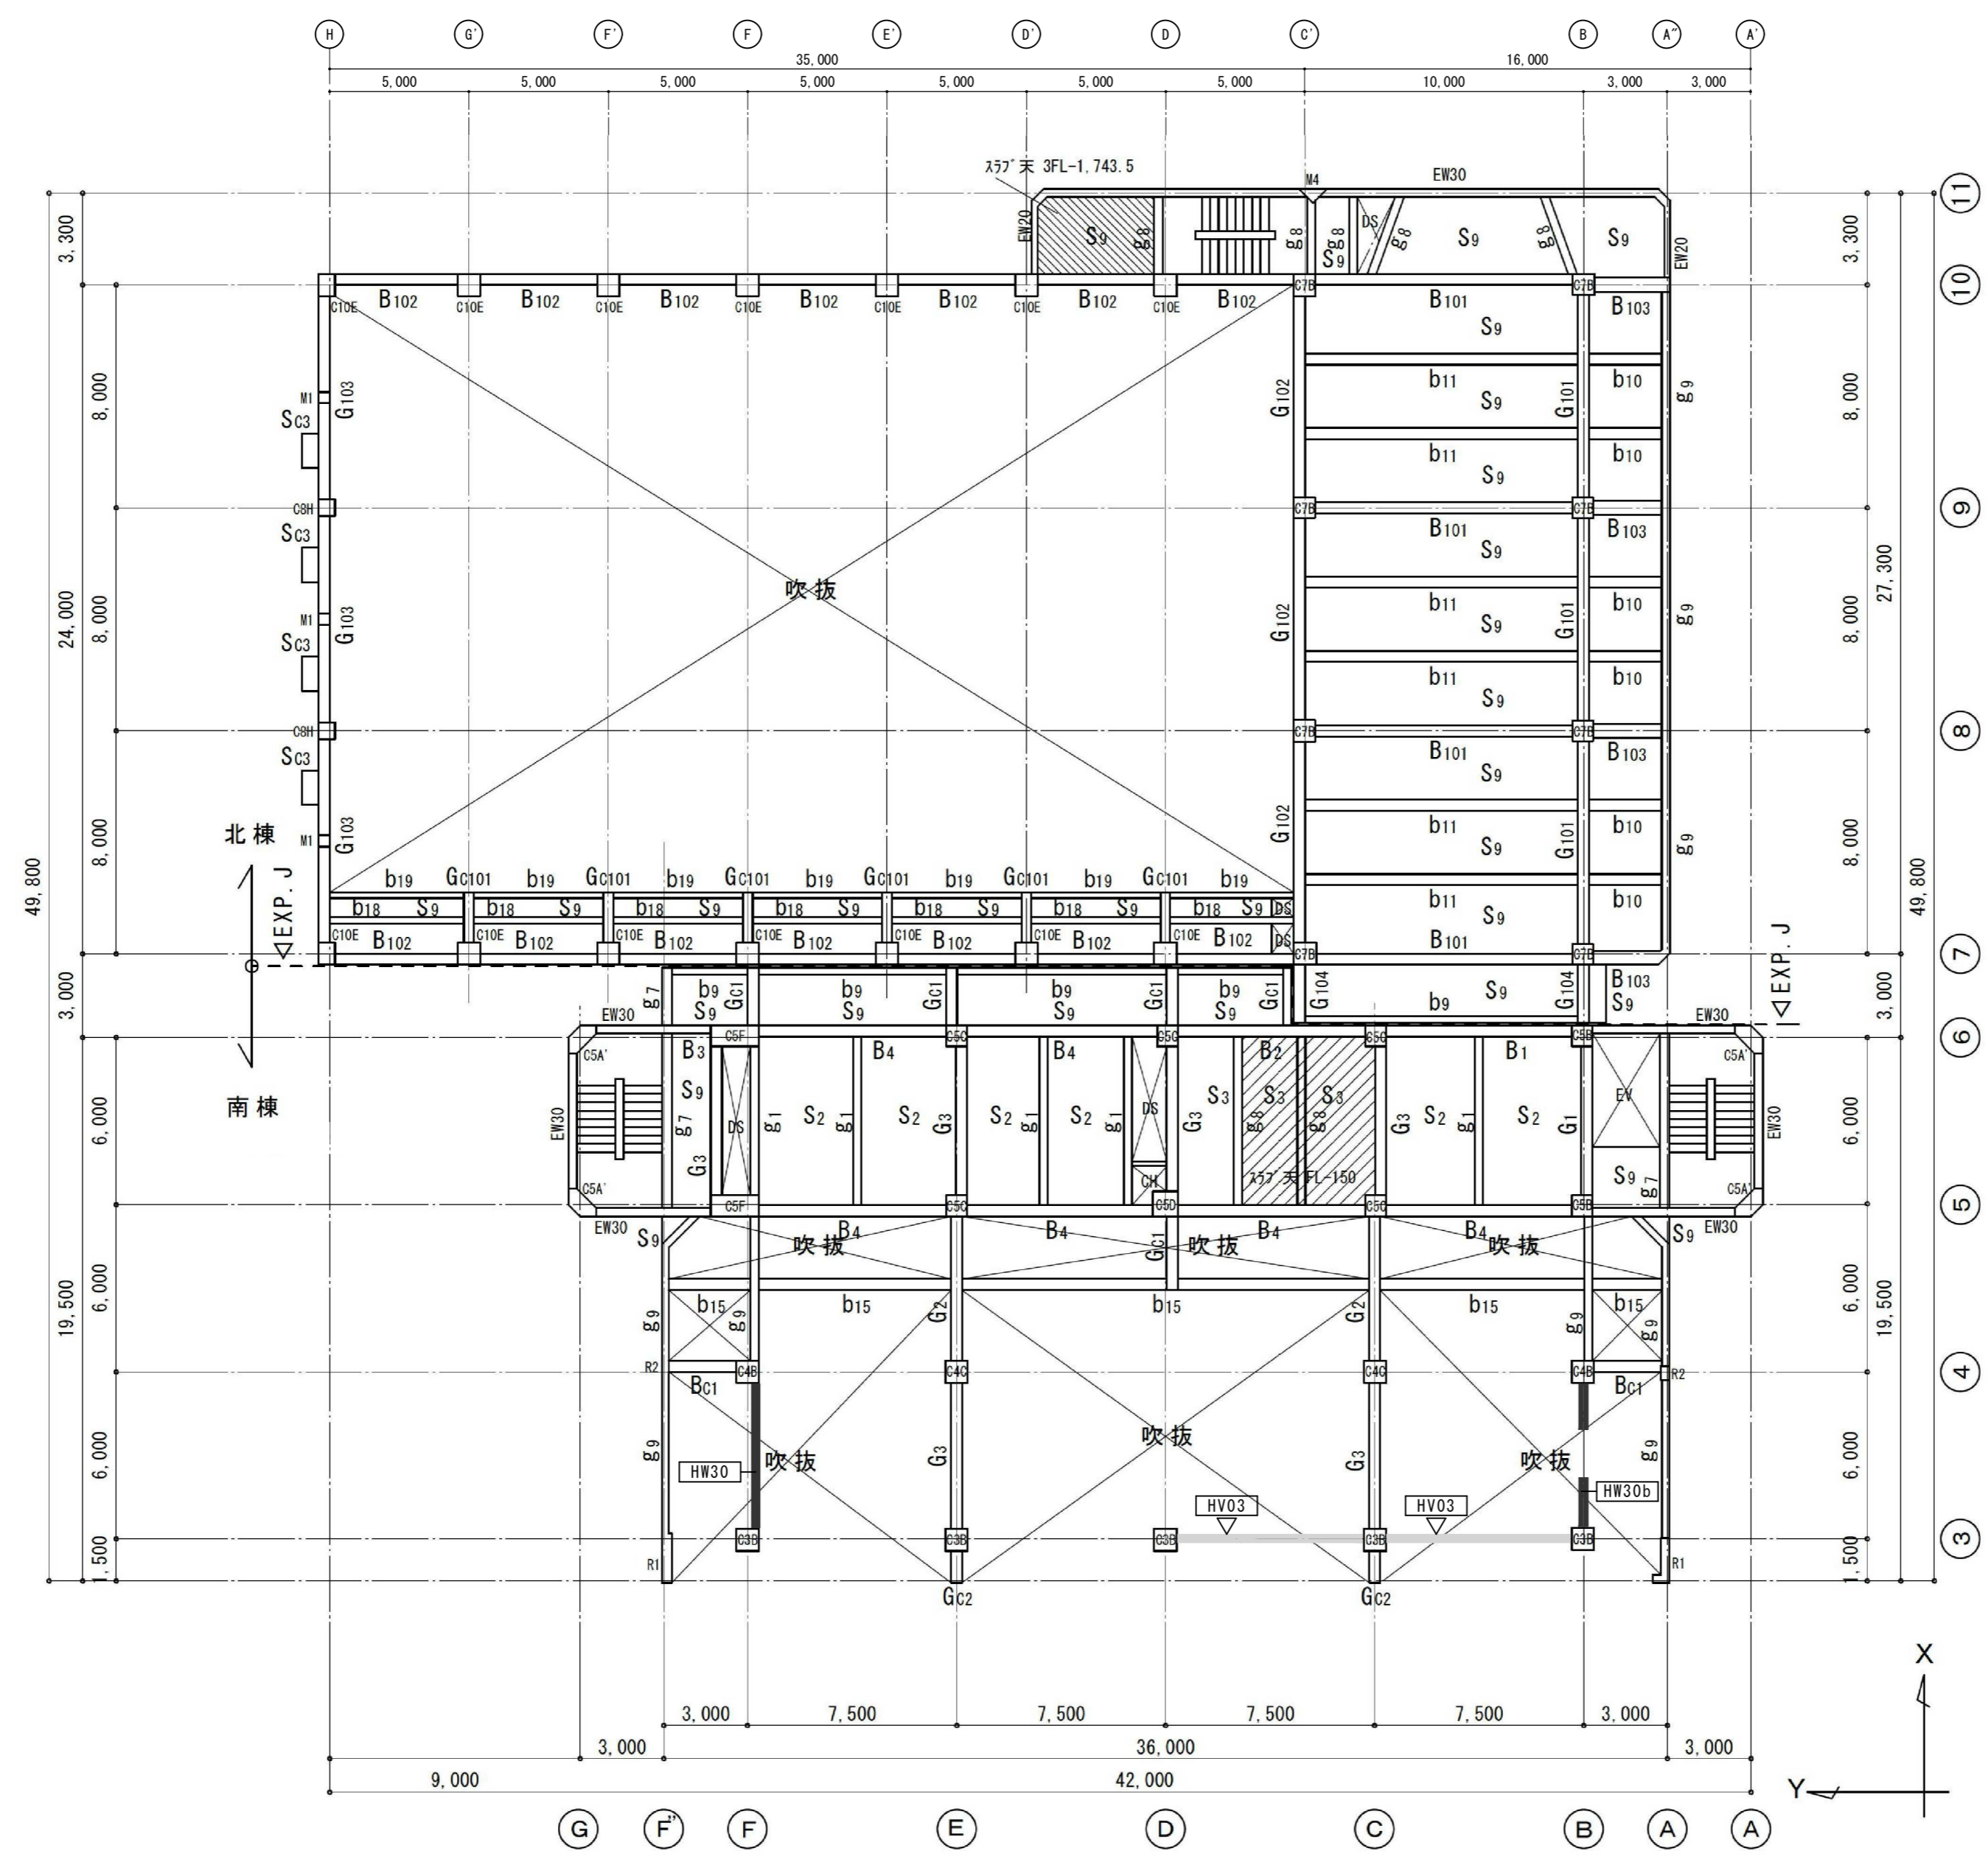


- HW30 - 補強壁W30を示す。
- HV03 - 補強ブレースを示す。

- ※特記無き限り
- スラブコン天 FL-30
 - 梁天端打増し
 - スラブコン天 FL-50
 - スラブコン天 FL-150
 - スラブコン天 FL-600
 - スラブコン天 FL-650

3階梁伏図 1/200

	●工事名 R3宮精 青少年センター 徳・徳島 徳島県土整備部営繕課 解体工事(1)	●図面番号 S-005	有限会社 佐藤建築企画設計 徳島市幸町1丁目43番地 TEL (088) 625-1759 管理建築士 板東 毅 1級建築士登録 333704号
	●図面名 3階梁伏図	●縮尺 1/200	

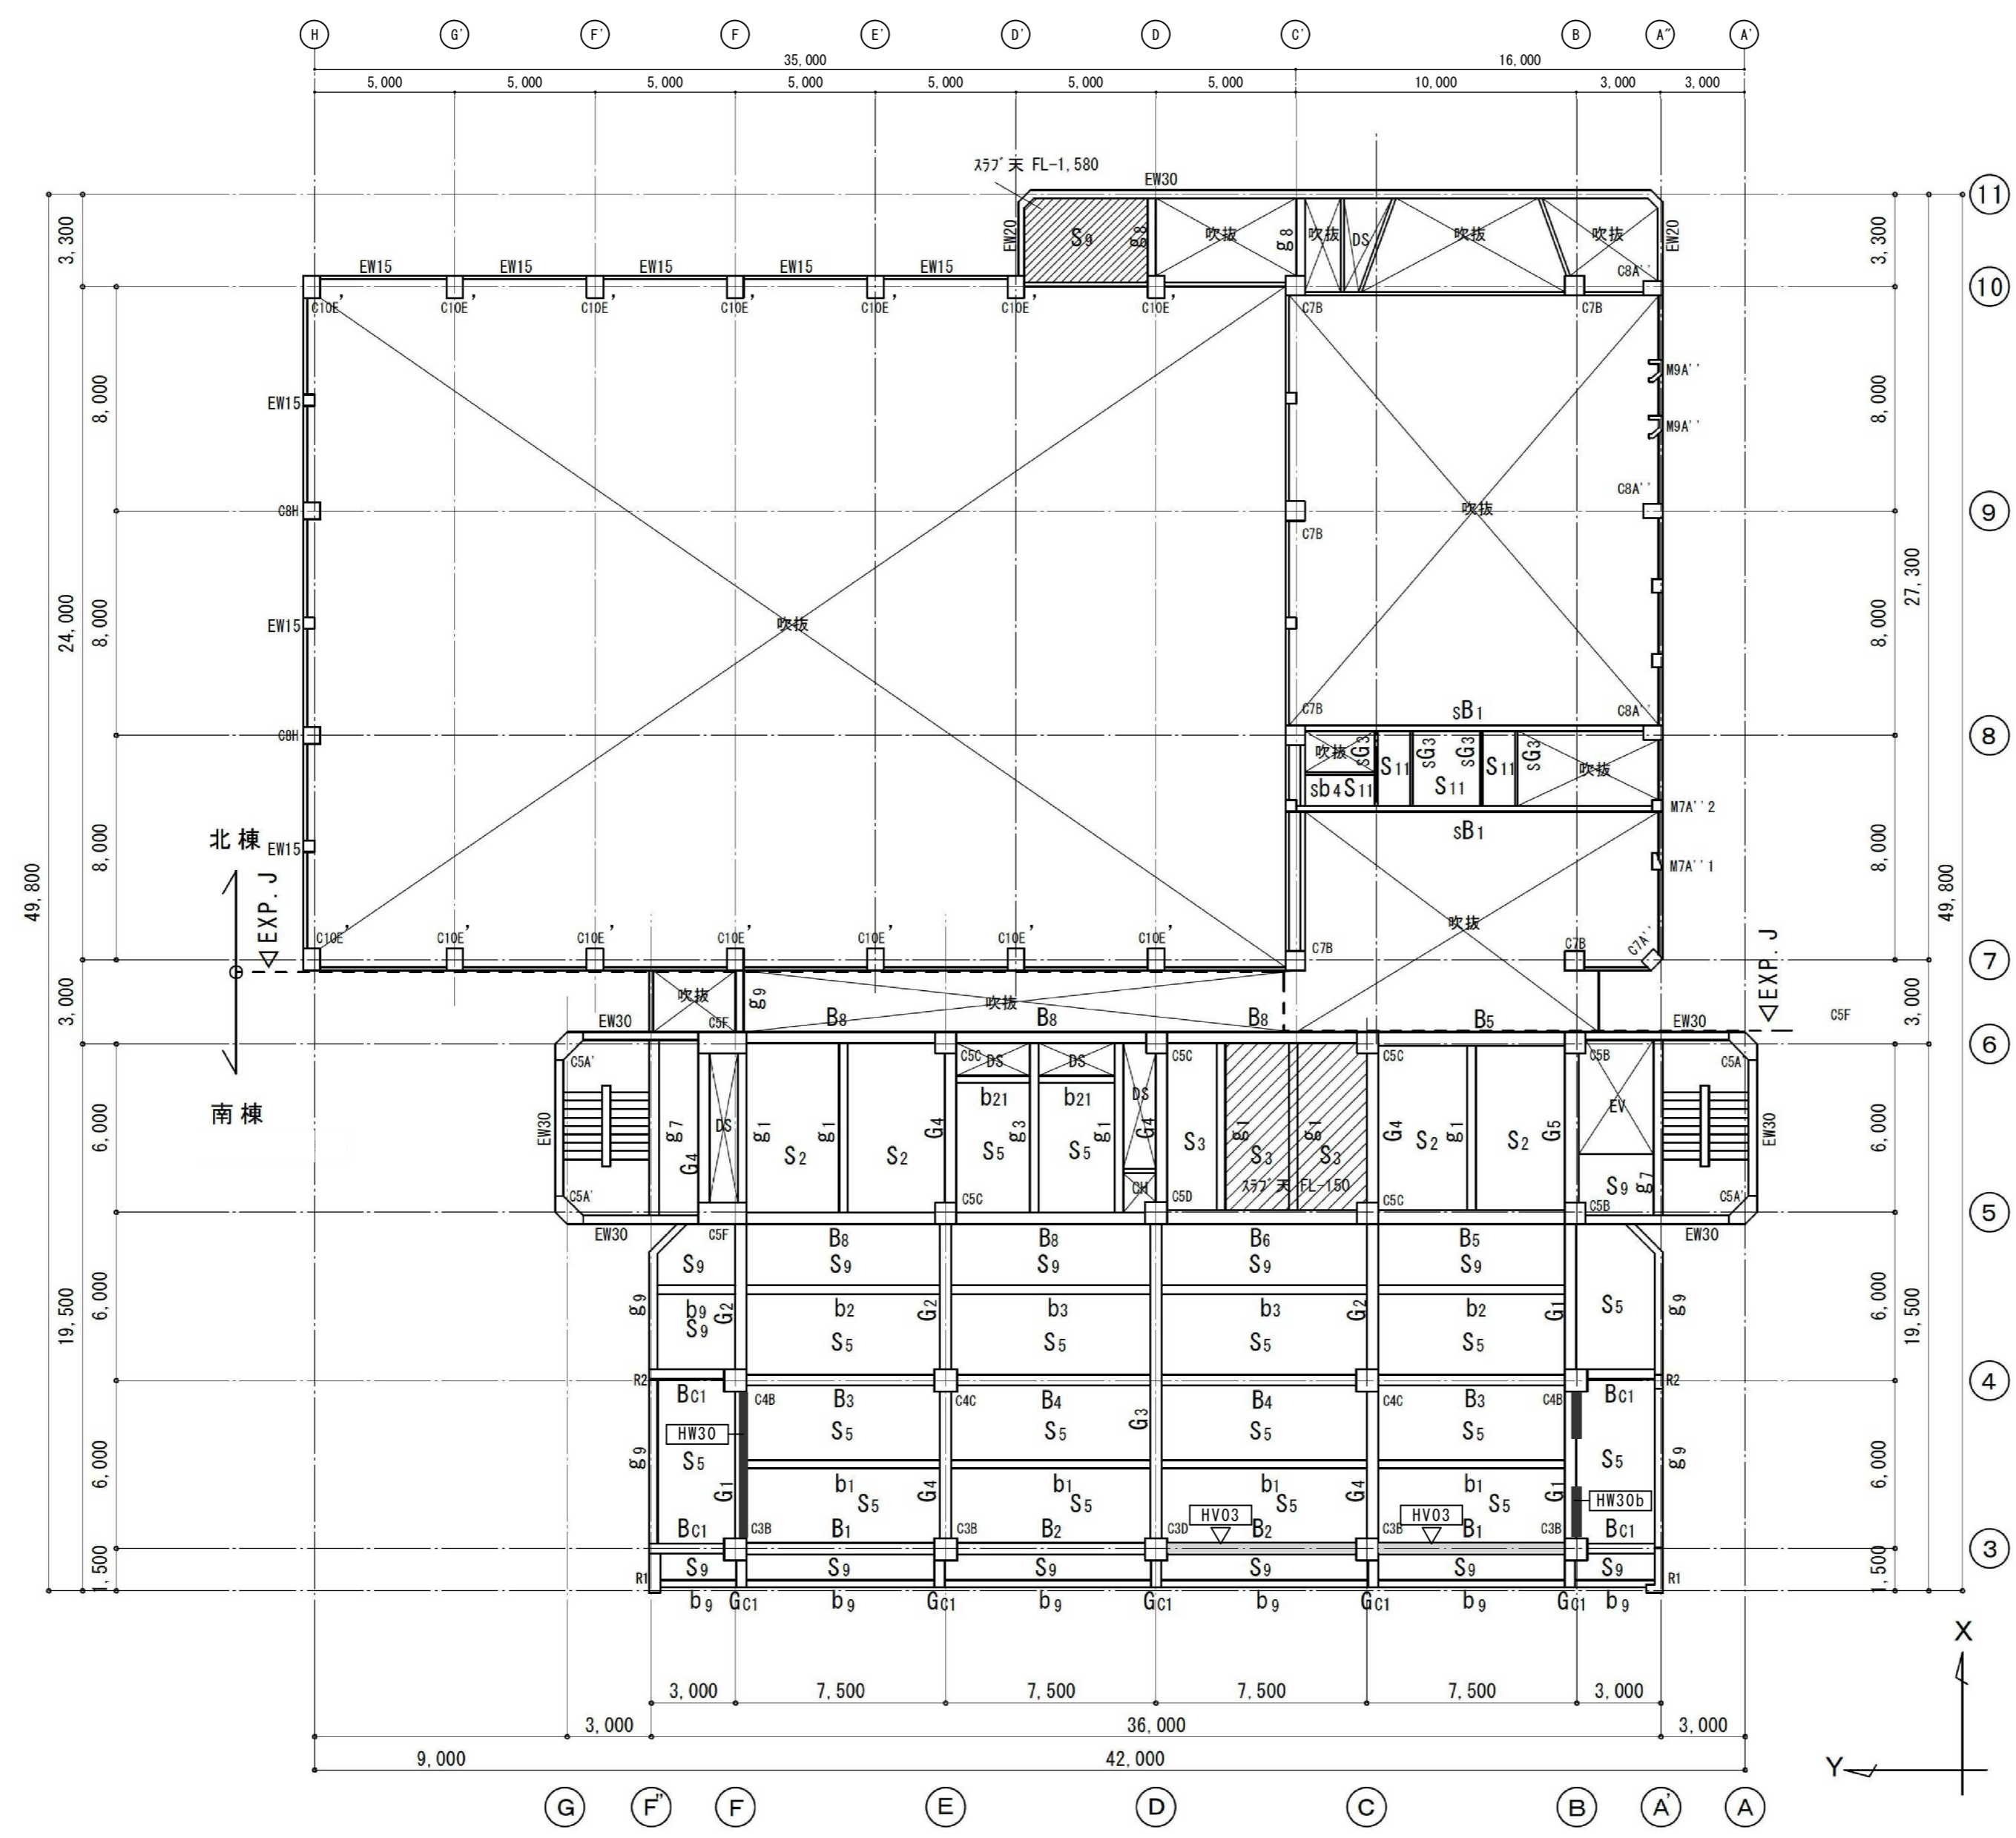

	HW30	- 補強壁W30を示す。
	HV03	- 補強プレースを示す。

- ※特記無き限り
- スラブコン天 FL-30
 - 梁天端打増し
 - スラブコン天 FL-50
 - スラブコン天 FL-150
 - スラブコン天 FL-600
 - スラブコン天 FL-650

4階梁伏図 1/200

徳島県県土整備部営繕課	●工事名	R3営繕 青少年センター 徳・徳島 解体工事(1)	●図面番号	S-006	有限会社 佐藤建築企画設計 徳島市幸町1丁目43番地 TEL (088) 625-1759 管理建築士 板東 毅 1級建築士登録 333704号
	●図面名	4階梁伏図	●縮尺	1/200	