

## 見積参考資料

業務名 R3馬土 国道193号他 美・脇西赤谷他 道路維持業務(2)

### ◇経費情報◇

工種区分	舗装工事
単価地区	美馬1
施工地域・工事場所	一般交通影響有り(2)-1
前金支出割合	前払無
契約保証	補正しない
現場環境改善費	計上しない

### 注意

「見積参考資料」は入札参加者の迅速で適正な工事費の見積りのための一資料であり、請負契約を拘束するものではない。

# 設計内訳書 (本01)

工事名	R3馬土 国道193号他 美・脇西赤谷他 道路維持業務(2)				事業区分 工事区分	道路維持・修繕 道路維持	
工事区分・工種・種別・細別	規格	単位	数量	単価	金額	数量・金額増減	摘要
道路維持		式	1				
舗装工		式	1				
舗装打換え工 1層		式	1				
舗装版切断	舗装版種別:アスファルト舗装版, 舗装厚:50mm	m	20				単 1号
舗装版破碎(小規模)	舗装版種別:アスファルト舗装版厚:5cm	m2	50				単 2号
汚泥運搬処分		t	0.02				単 3号
殻運搬 L=7.0km以下	殻種別:舗装版破碎	m3	2.5				単 4号
殻処分	殻種別:アスファルト殻	m3	2.5				単 5号
不陸整正	補足材:無し	m2	50				単 6号
表層	材料種類:各種(2.30以上2.40t/m3未満), 材料規格:再生密粒度AS混合物(13)小型車割増, 舗装厚:50mm, 平均幅員:1.4m未満(1層当り平均仕上り厚50mm以下)	m2	50				単 7号
舗装打換え工 2層		式	1				
舗装版切断	舗装版種別:アスファルト舗装版, 舗装厚:100mm	m	40				単 8号
舗装版破碎(小規模)	舗装版種別:アスファルト舗装版厚:10cm	m2	40				単 9号

# 設計内訳書 (本01)

工事名	R3馬土 国道193号他 美・脇西赤谷他 道路維持業務(2)				事業区分 工事区分	道路維持・修繕 道路維持	
工事区分・工種・種別・細別	規格	単位	数量	単価	金額	数量・金額増減	摘要
汚泥運搬処分		t	0.09				単 10号
殻運搬 L=7.0km以下	殻種別:舗装版破砕	m3	4				単 11号
殻処分	殻種別:アスファルト殻	m3	4				単 12号
不陸整正	補足材:無し	m2	40				単 13号
基層	材料種類:各種(2.30以上2.40t/m3未満),材料規格:再生粗粒度AS混合物(20)小型車割増,舗装厚:50mm,平均幅員:1.4m未満(1層当り平均仕上り厚50mm以下)	m2	40				単 14号
表層	材料種類:各種(2.30以上2.40t/m3未満),材料規格:再生密粒度AS混合物(20),舗装厚:50mm,平均幅員:1.4m未満(1層当り平均仕上り厚50mm以下)	m2	40				単 15号
オーバーレイ工		式	1				
表層(車道・路肩部)	材料種類:各種(2.30以上2.40t/m3未満),材料規格:再生密粒度AS混合物(13)小型車割増,舗装厚:30mm,平均幅員:1.4m未満(1層当り平均仕上り厚50mm以下)	m2	200				単 16号
アスファルト舗装補修工		式	1				
パッチング 日当施工量:1t未満	材料種類:再生密粒度AS混合物(13)小型車割増	t	1				単 17号
パッチング 日当施工量:1t以上2t未満	材料種類:再生密粒度AS混合物(13)小型車割増	t	1				単 18号
区画線工		式	1				
区画線工		式	1				

# 設計内訳書 (本01)

工事名	R 3馬土 国道 1 9 3号他 美・脇西赤谷他 道路維持業務 (2)				事業区分 工事区分	道路維持・修繕 道路維持	
工事区分・工種・種別・細別	規格	単位	数量	単価	金額	数量・金額増減	摘要
溶融式区画線	溶融式手動 実線15cm 塗布厚:厚1.5mm、排水性 舗装無し	m	200				単 19号
溶融式区画線	溶融式手動、破線15cm 塗布厚:厚1.5mm、排水性 舗装無し	m	200				単 20号
仮設工		式	1				
交通管理工		式	1				
交通誘導警備員	(A) 昼間	人日	10				単 21号
交通誘導警備員	(B) 昼間	人日	10				単 22号
直接工事費		式	1				
共通仮設		式	1				
共通仮設費 (率計上)		式	1				
純工事費		式	1				
現場管理費		式	1				
工事原価		式	1				
一般管理費等		式	1				



# 1次単価表

単価使用年月	2021.10
歩掛適用年月	2021.10
労務調整係数	1.000-00000 0.0 0

単 1号	舗装版切断	舗装版種別:アスファルト舗装版, 舗装厚:50mm	単位	m	単位数量	1	単価	
名称・規格		条件	単位	数量	単価	金額	摘要	
	舗装版切断	アスファルト舗装版, 15cm以下, 全ての費用	m	1				
	合計							
	単価						円/m	

# 1次単価表

単価使用年月	2021.10
歩掛適用年月	2021.10
労務調整係数	1.000-00000 0.0 0

単 2号	舗装版破碎(小規模)	舗装版種別:アスファルト舗装版厚:5cm	単位	m2	単位数量	1	単価	
名称・規格		条件	単位	数量	単価	金額	摘要	
	舗装版破碎積込(小規模土工)	全ての費用	m2	1				
	合計							
	単価						円/m2	

# 1次単価表

単価使用年月	2021.10
歩掛適用年月	2021.10
労務調整係数	1.000-00000 0.0 0

単 3号	汚泥運搬処分		単位	t	単位数量	1	単価	
	名称・規格	条件	単位	数量	単価	金額	摘要	
	処分費(t)		t	1			単 23号	
	合計							
	単価						円/t	

# 1次単価表

単価使用年月	2021.10
歩掛適用年月	2021.10
労務調整係数	1.000-00000 0.0 0

単 4号	殻運搬 L=7.0km以下	殻種別:舗装版破碎	単位	m3	単位数量	1	単価	
	名称・規格	条件	単位	数量	単価	金額	摘要	
	殻運搬	舗装版破碎,機械積込(小規模土工), 無し,7.0km以下,全ての費用	m3	1				
	合計							
	単価						円/m3	

# 1次単価表

単価使用年月	2021.10
歩掛適用年月	2021.10
労務調整係数	1.000-00000 0.0 0

単 5号	殻処分	殻種別:アスファルト殻	単位	m3	単位数量	1	単価	
名称・規格		条件	単位	数量	単価	金額	摘要	
処分費(m3)			m3	1			単 24号	
合計								
単価							円/m3	

# 1次単価表

単価使用年月	2021.10
歩掛適用年月	2021.10
労務調整係数	1.000-00000 0.0 0

単 6号	不陸整正	補足材:無し	単位	m2	単位数量	1	単価	
名称・規格		条件	単位	数量	単価	金額	摘要	
不陸整正		無し,全ての費用	m2	1				
合計								
単価							円/m2	

# 1次単価表

単価使用年月	2021.10
歩掛適用年月	2021.10
労務調整係数	1.000-00000 0.0 0

単 7号	表層	材料種類:各種(2.30以上2.40t/m3未満),材料規格:再生密粒度AS混合物(13)小型車割増,舗装厚:50mm,平均幅	単位	m2	単位数量	1	単価	
名称・規格		条件	単位	数量	単価	金額	摘要	
表層(車道・路肩部)		1.4m未満(仕上厚50mm以下),50mm,各種(2.30以上2.40t/m3未満),プライムコート PK-3,全ての費用	m2	1				
合計								
単価							円/m2	

# 1次単価表

単価使用年月	2021.10
歩掛適用年月	2021.10
労務調整係数	1.000-00000 0.0 0

単 8号	舗装版切断	舗装版種別:アスファルト舗装版,舗装厚:100mm	単位	m	単位数量	1	単価	
名称・規格		条件	単位	数量	単価	金額	摘要	
舗装版切断		アスファルト舗装版,15cm以下,全ての費用	m	1				
合計								
単価							円/m	

# 1次単価表

単価使用年月	2021.10
歩掛適用年月	2021.10
労務調整係数	1.000-00000 0.0 0

単 9号	舗装版破碎(小規模)	舗装版種別:アスファルト舗装版厚:10cm	単位	m2	単位数量	1	単価	
名称・規格		条件	単位	数量	単価	金額	摘要	
	舗装版破碎積込(小規模土工)	全ての費用	m2	1				
	合計							
	単価							円/m2

# 1次単価表

単価使用年月	2021.10
歩掛適用年月	2021.10
労務調整係数	1.000-00000 0.0 0

単 10号	汚泥運搬処分		単位	t	単位数量	1	単価	
名称・規格		条件	単位	数量	単価	金額	摘要	
	処分費(t)		t	1				単 23号
	合計							
	単価							円/t

# 1次単価表

単価使用年月	2021.10
歩掛適用年月	2021.10
労務調整係数	1.000-00000 0.0 0

単 11号	殻運搬 L=7.0km以下	殻種別:舗装版破碎	単位	m3	単位数量	1	単価	
名称・規格		条件	単位	数量	単価	金額	摘要	
殻運搬		舗装版破碎,機械積込(小規模土工), 無し,7.0km以下,全ての費用	m3	1				
合計								
単価							円/m3	

# 1次単価表

単価使用年月	2021.10
歩掛適用年月	2021.10
労務調整係数	1.000-00000 0.0 0

単 12号	殻処分	殻種別:アスファルト殻	単位	m3	単位数量	1	単価	
名称・規格		条件	単位	数量	単価	金額	摘要	
処分費(m3)			m3	1			単 24号	
合計								
単価							円/m3	

# 1次単価表

単価使用年月	2021.10
歩掛適用年月	2021.10
労務調整係数	1.000-00000 0.0 0

単 13号	不陸整正	補足材：無し	単位	m2	単位数量	1	単価	
名称・規格		条件	単位	数量	単価	金額	摘要	
不陸整正		無し, 全ての費用	m2	1				
合計								
単価							円/m2	

# 1次単価表

単価使用年月	2021.10
歩掛適用年月	2021.10
労務調整係数	1.000-00000 0.0 0

単 14号	基層	材料種類：各種(2.30以上2.40t/m3未満), 材料規格：再生粗粒度AS混合物(20)小型車割増, 舗装厚：50mm, 平均幅	単位	m2	単位数量	1	単価	
名称・規格		条件	単位	数量	単価	金額	摘要	
基層(車道・路肩部)		1.4m未満(仕上厚50mm以下), 50mm, 各種(2.30以上2.40t/m3未満), プライムコート PK-3, 全ての費用	m2	1				
合計								
単価							円/m2	

# 1次単価表

単価使用年月	2021.10
歩掛適用年月	2021.10
労務調整係数	1.000-00000 0.0 0

単 15号	表層	材料種類:各種(2.30以上2.40t/m3未満),材料規格:再生密粒度AS混合物(20),舗装厚:50mm,平均幅員:1.4m未	単位	m2	単位数量	1	単価	
名称・規格		条件	単位	数量	単価	金額	摘要	
表層(車道・路肩部)		1.4m未満(仕上厚50mm以下),50mm,各種(2.30以上2.40t/m3未満),タックコートPK-4,全ての費用	m2	1				
合計								
単価							円/m2	

# 1次単価表

単価使用年月	2021.10
歩掛適用年月	2021.10
労務調整係数	1.000-00000 0.0 0

単 16号	表層(車道・路肩部)	材料種類:各種(2.30以上2.40t/m3未満),材料規格:再生密粒度AS混合物(13)小型車割増,舗装厚:30mm,平均	単位	m2	単位数量	1	単価	
名称・規格		条件	単位	数量	単価	金額	摘要	
表層(車道・路肩部)		1.4m未満(仕上厚50mm以下),30mm,各種(2.30以上2.40t/m3未満),タックコートPK-4,全ての費用	m2	1				
合計								
単価							円/m2	

# 1次単価表

単価使用年月	2021.10
歩掛適用年月	2021.10
労務調整係数	1.000-00000 0.0 0

単 17号	パッチング 日当施工量：1t未満	材料種類：再生密粒度AS混合物(13) 小型車割増	単位	t	単位数量	1	単価	
名称・規格		条件	単位	数量	単価	金額	摘要	
加熱合材補修工		1t未満	t	1			単 25号	
合計								
単価							円/t	

# 1次単価表

単価使用年月	2021.10
歩掛適用年月	2021.10
労務調整係数	1.000-00000 0.0 0

単 18号	パッチング 日当施工量：1t以上2t未満	材料種類：再生密粒度AS混合物(13) 小型車割増	単位	t	単位数量	1	単価	
名称・規格		条件	単位	数量	単価	金額	摘要	
加熱合材補修工		1t以上2t未満	t	1			単 26号	
合計								
単価							円/t	

# 1次単価表

単価使用年月	2021.10
歩掛適用年月	2021.10
労務調整係数	1.000-00000 0.0 0

単 19号	溶融式区画線	溶融式手動 実線15cm 塗布厚:厚1.5mm、排水性舗装無し	単位	m	単位数量	1	単価	
名称・規格		条件	単位	数量	単価	金額	摘要	
区画線設置		無し, 溶融式手動, 無し, 実線 15cm, 無し, 1.5mm, 無し, 無し, 含有量15~18%, 白, アスファルト舗装, 全ての費用	m	1			単 27号	
合計								
単価							円/m	

# 1次単価表

単価使用年月	2021.10
歩掛適用年月	2021.10
労務調整係数	1.000-00000 0.0 0

単 20号	溶融式区画線	溶融式手動、破線15cm 塗布厚:厚1.5mm、排水性舗装無し	単位	m	単位数量	1	単価	
名称・規格		条件	単位	数量	単価	金額	摘要	
区画線設置		無し, 溶融式手動, 無し, 破線 15cm, 無し, 1.5mm, 無し, 無し, 含有量15~18%, 白, アスファルト舗装, 全ての費用	m	1			単 28号	
合計								
単価							円/m	

# 1次単価表

単価使用年月	2021.10
歩掛適用年月	2021.10
労務調整係数	1.000-00000 0.0 0

単 21号	交通誘導警備員	(A) 昼間	単位	人日	単位数量	1	単価	
名称・規格		条件	単位	数量	単価	金額	摘要	
	交通誘導警備員A		人日	1			単 29号	
	合計							
	単価						円/人日	

# 1次単価表

単価使用年月	2021.10
歩掛適用年月	2021.10
労務調整係数	1.000-00000 0.0 0

単 22号	交通誘導警備員	(B) 昼間	単位	人日	単位数量	1	単価	
名称・規格		条件	単位	数量	単価	金額	摘要	
	交通誘導警備員B		人日	1			単 30号	
	合計							
	単価						円/人日	

## 2次単価表

単価使用年月	2021.10
歩掛適用年月	2021.10
労務調整係数	1.000-00000 0.0 0

単 23号	処分費(t)		単位	t	単位数量	100	単価	
名称・規格		条件	単位	数量	単価	金額	摘要	
	処分費 建設汚泥		t	100				
	合計							
	単価						円/t	

## 2次単価表

単価使用年月	2021.10
歩掛適用年月	2021.10
労務調整係数	1.000-00000 0.0 0

単 24号	処分費(m3)		単位	m3	単位数量	100	単価	
名称・規格		条件	単位	数量	単価	金額	摘要	
	処分費 アスファルト殻		m3	100				
	合計							
	単価						円/m3	

## 2次単価表

単価使用年月	2021.10
歩掛適用年月	2021.10
労務調整係数	1.000-00000 0.0 0

単 25号	加熟合材補修工	1t未満	単位	t	単位数量	1	単価	
名称・規格		条件	単位	数量	単価	金額	摘要	
	土木一般世話役		人					
	特殊作業員		人					
	普通作業員		人					
	アスファルト混合物 再生密粒度AS混合物(13)小型車割増		t	1				
	諸雑費(率+まるめ)		式	1				
	合計							
	単価							円/t

## 2次単価表

単価使用年月	2021.10
歩掛適用年月	2021.10
労務調整係数	1.000-00000 0.0 0

単 26号	加熱合材補修工	1t以上2t未満	単位	t	単位数量	1	単価	
名称・規格		条件	単位	数量	単価	金額	摘要	
	土木一般世話役		人					
	特殊作業員		人					
	普通作業員		人					
	アスファルト混合物 再生密粒度AS混合物(13)小型車割増		t	1				
	諸雑費(率+まるめ)		式	1				
	合計							
	単価							円/t

## 2次単価表

単価使用年月	2021.10
歩掛適用年月	2021.10
労務調整係数	1.000-00000 0.0 0

単 27号	区画線設置	無し, 熔融式手動, 無し, 実線 15cm, 無し, 1.5mm, 無し, 無し, 含有量15~18%, 白, アスファルト舗装, 全ての費用	単位	m	単位数量	1,000	単価	
名称・規格		条件	単位	数量	単価	金額	摘要	
	区画線設置(熔融式) 昼間 豪雪無 実線15cm 制約無		m	1,000				
	トラフィックペイント 熔融型 3種1号 ビーズ 15~18 白		kg	570				
	ガラスビーズ 0.106~0.850mm		kg	25				
	接着用プライマー 区画線用		kg	25				
	軽油 1.2号		L	44				
	諸雑費(率+まるめ)		式	1				
	合計							
	単価							円/m

## 2次単価表

単価使用年月	2021.10
歩掛適用年月	2021.10
労務調整係数	1.000-00000 0.0 0

単 28号	区画線設置	無し, 熔融式手動, 無し, 破線 15cm, 無し, 1.5mm, 無し, 無し, 含有量15~18%, 白, アスファルト舗装, 全ての費用	単位	m	単位数量	1,000	単価	
名称・規格		条件	単位	数量	単価	金額	摘要	
	区画線設置(熔融式) 昼間 豪雪無 破線15cm 制約無		m	1,000				
	トラフィックペイント 熔融型 3種1号 ビーズ 15~18 白		kg	570				
	ガラスビーズ 0.106~0.850mm		kg	25				
	接着用プライマー 区画線用		kg	25				
	軽油 1.2号		L	49				
	諸雑費(率+まるめ)		式	1				
	合計							
	単価							円/m

## 2次単価表

単価使用年月	2021.10
歩掛適用年月	2021.10
労務調整係数	1.000-00000 0.0 0

単 29号	交通誘導警備員A		単位	人日	単位数量		
名称・規格		条件	単位	数量	単価	金額	摘要
	交通誘導警備員A		人				
	諸雑費(まるめ)		式	1			
	合計						
	単価						円/人日

## 2次単価表

単価使用年月	2021.10
歩掛適用年月	2021.10
労務調整係数	1.000-00000 0.0 0


単 30号	交通誘導警備員B		単位	人日	単位数量		
名称・規格		条件	単位	数量	単価	金額	摘要
	交通誘導警備員B		人				
	諸雑費(まるめ)		式	1			
	合計						
	単価						円/人日

## 機労材集計リスト（機械）

工事名	R3馬土 国道193号他 美・脇西赤谷他 道路維持業務（2）					
単価コード	名称	規格	単位	数量	金額	摘要
L001060003	タイヤロー[普通型]	運転質量8～20t	日	0.072	366	
M000201034	小型バックホ(クロー) [標準]	排出ガス対策型(第2次基準) 山積0.13m3	供用日	5.168	31,572	
M000301001	ダンプトラック[オンロード・ディーゼル]	2t積級	供用日	1.285	6,155	
M000701015	モータクレータ [土工用・排ガス対策型(第2次)]	ブレード幅3.1m	供用日	0.07	1,281	
M000801009	ロードロー[マカダム・排ガス対策型(第2次)]	運転質量10t 締固め幅2.1m	供用日	0.073	992	
M000804001	振動ロー(舗装用) [ハンドガイト式]	運転質量0.5～0.6t	供用日	1.584	2,359	
M000807001	振動コンパクタ[前進型]	機械質量40～60kg	供用日	3.656	1,241	
M001161010	コンクリートカッタ[ハキューム式・湿式]	切削深20cm級 ブレード径φ56cm	供用日	0.261	1,423	
	合計額				45,389	




# 位置図

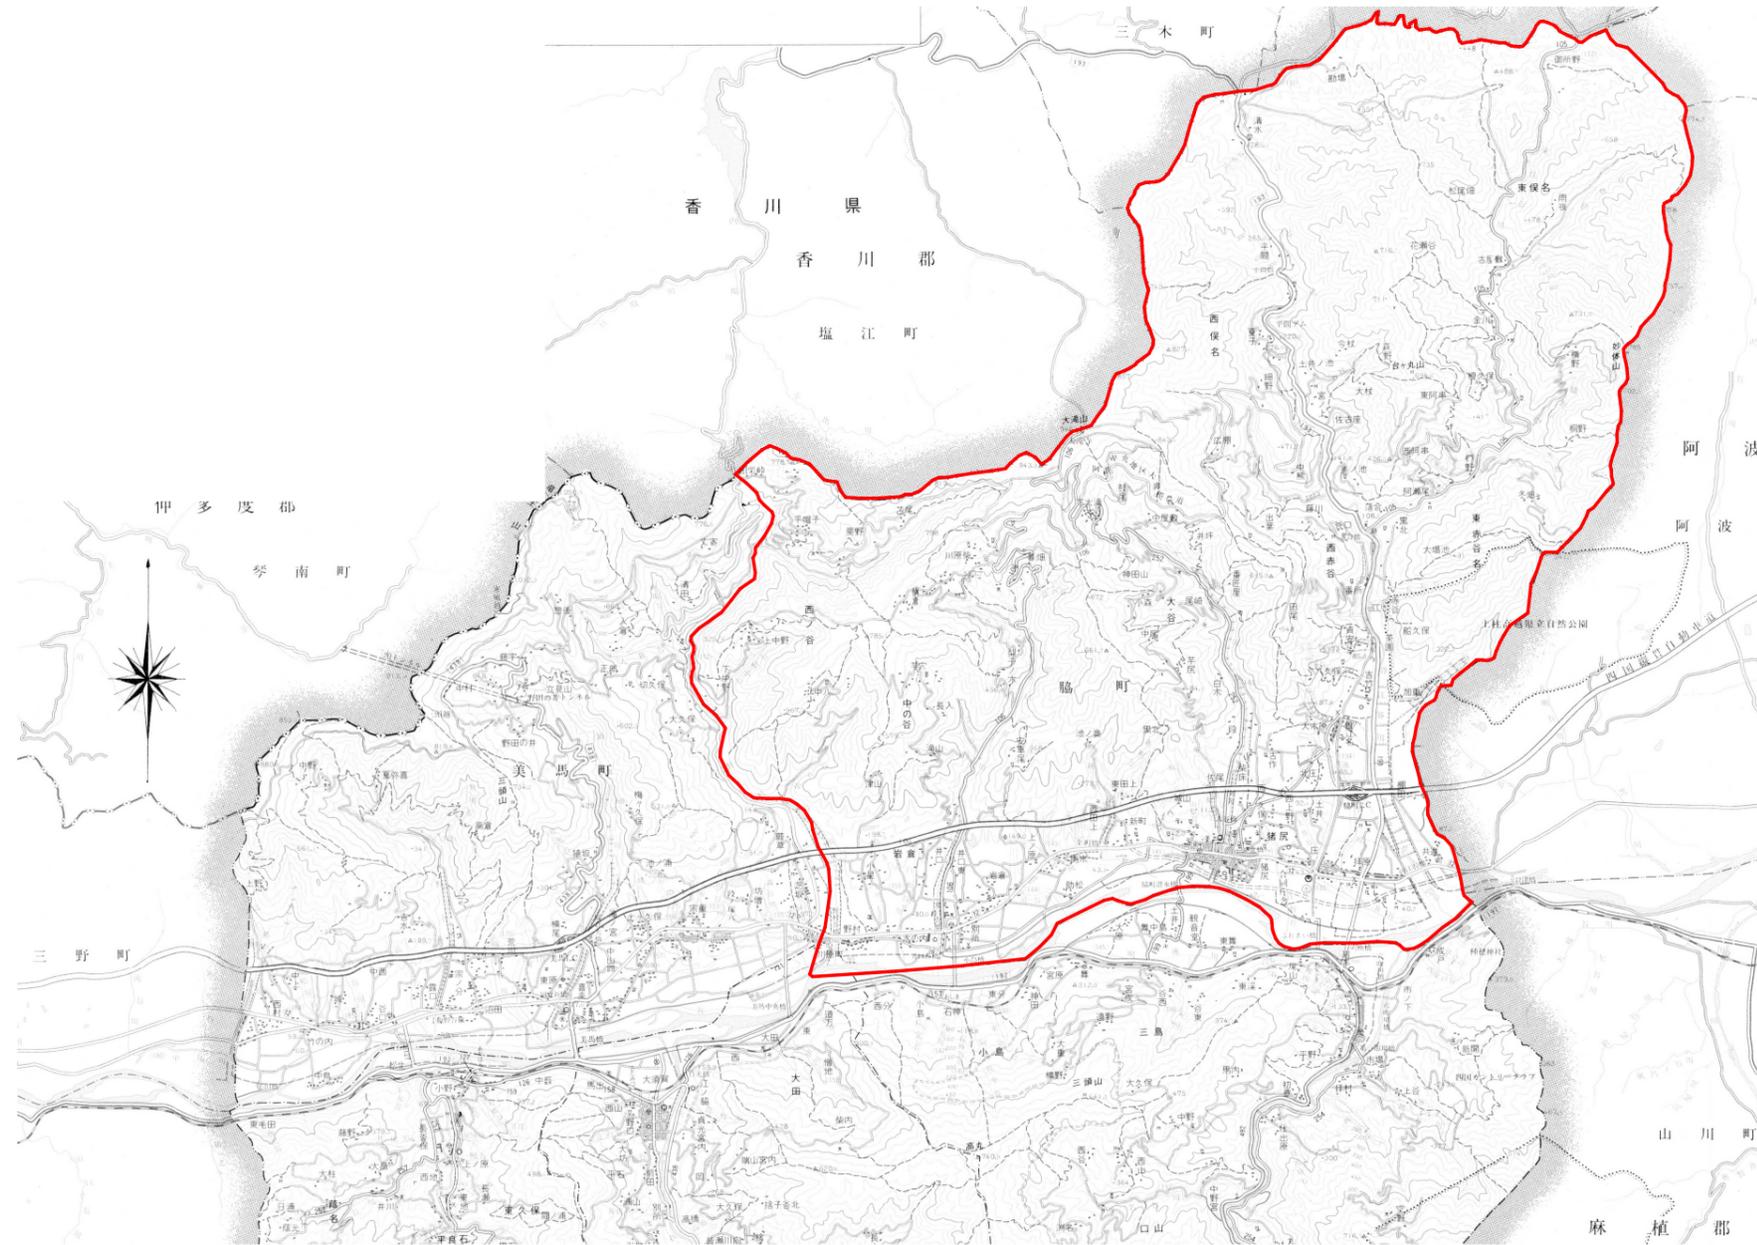


## 実施設計図面

工事名	R3馬土 国道193号他 美・ 脇西赤谷他 道路維持業務(2)		
路線名等	一般国道193号他		
工事箇所	美馬市脇町西赤谷他(第2分割)		
図名	位置図		
縮尺		図面番号	1 / 2
会社名			
事業者名	徳島県県土整備部 西部総合県民局(美馬)		

標準断面図 S=1/100

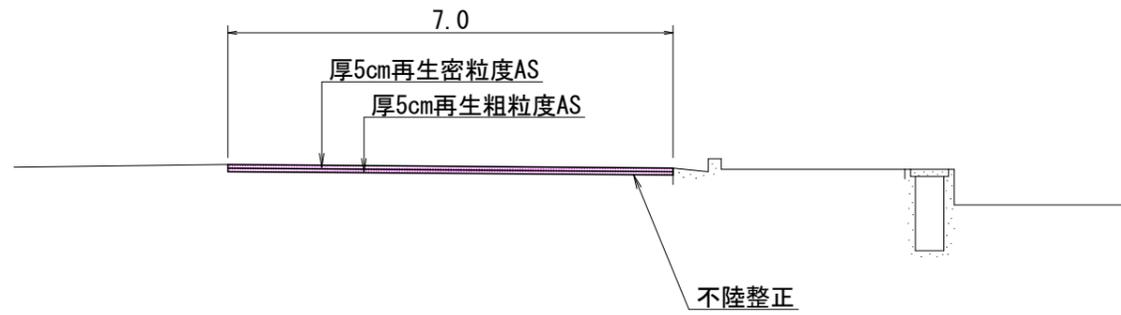

施工要領図

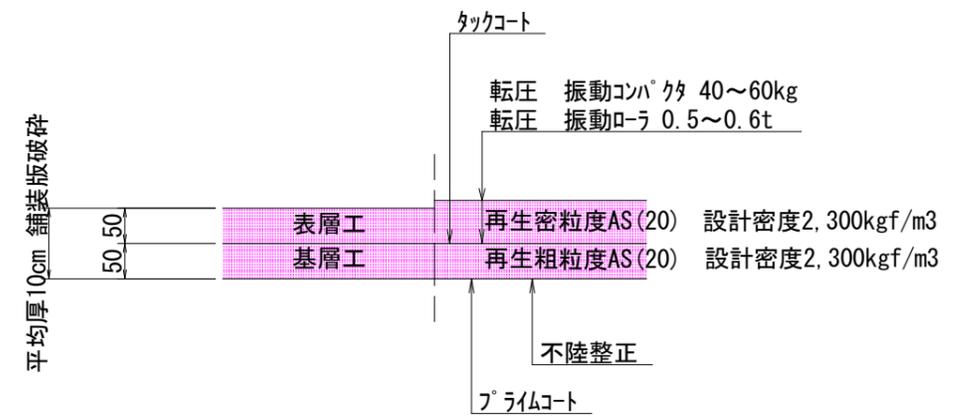

実施設計図面

工事名	R3馬土 国道193号他 美・脇西赤谷他 道路維持業務(2)		
路線名等	一般国道193号他		
工事箇所	美馬市脇町西赤谷他(第2分割)		
図名	標準断面図 施工要領図		
縮尺	図示	図面番号	2 / 2
会社名			
事業者名	徳島県県土整備部 西部総合県民局(美馬)		