


仮設図 S=1:250

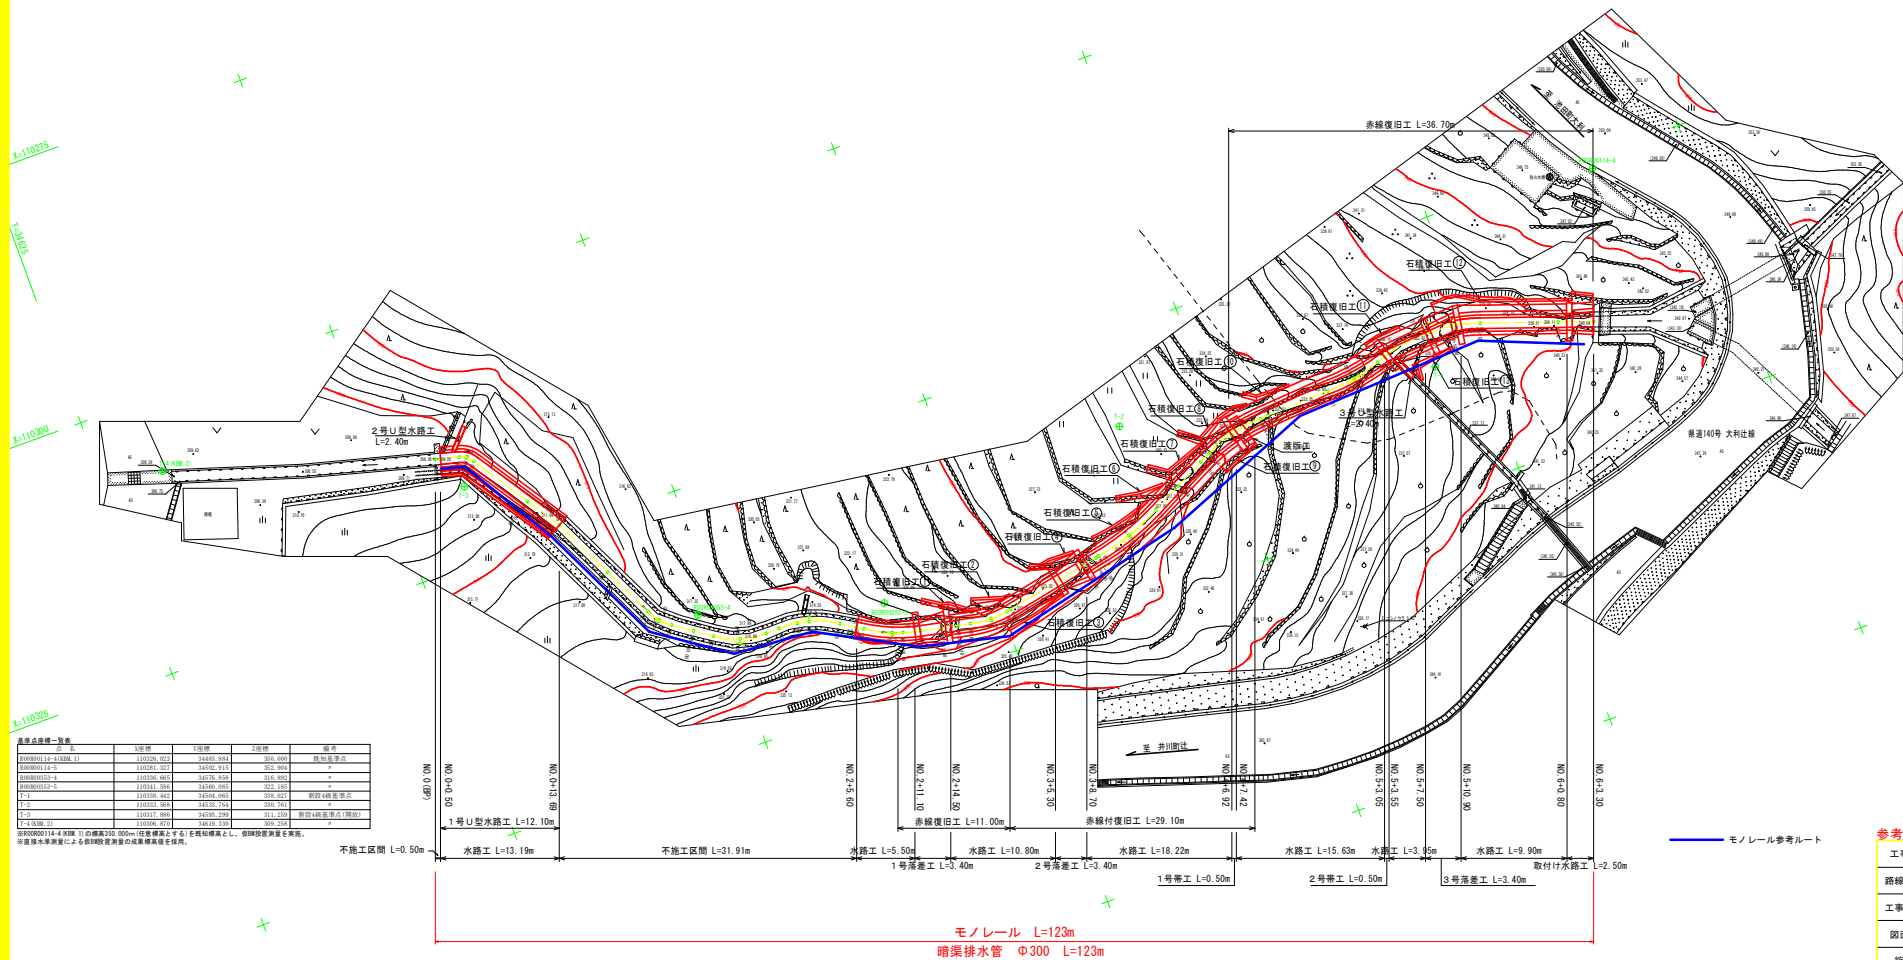

基準点座標一覧表					
点名	1座標	2座標	3座標	4座標	備考

※R0CR00114-4 (KBE-T) の標高350.000mm (任意標高とする) を既知標高とし、似B設置測量を実施。


図面名	仮設図		
縮尺	S=1:250	図面番号	1 / 1
会社名			
事業者名	徳島県西条総合振興局県土整備部<三好>		