



[機場一般図]

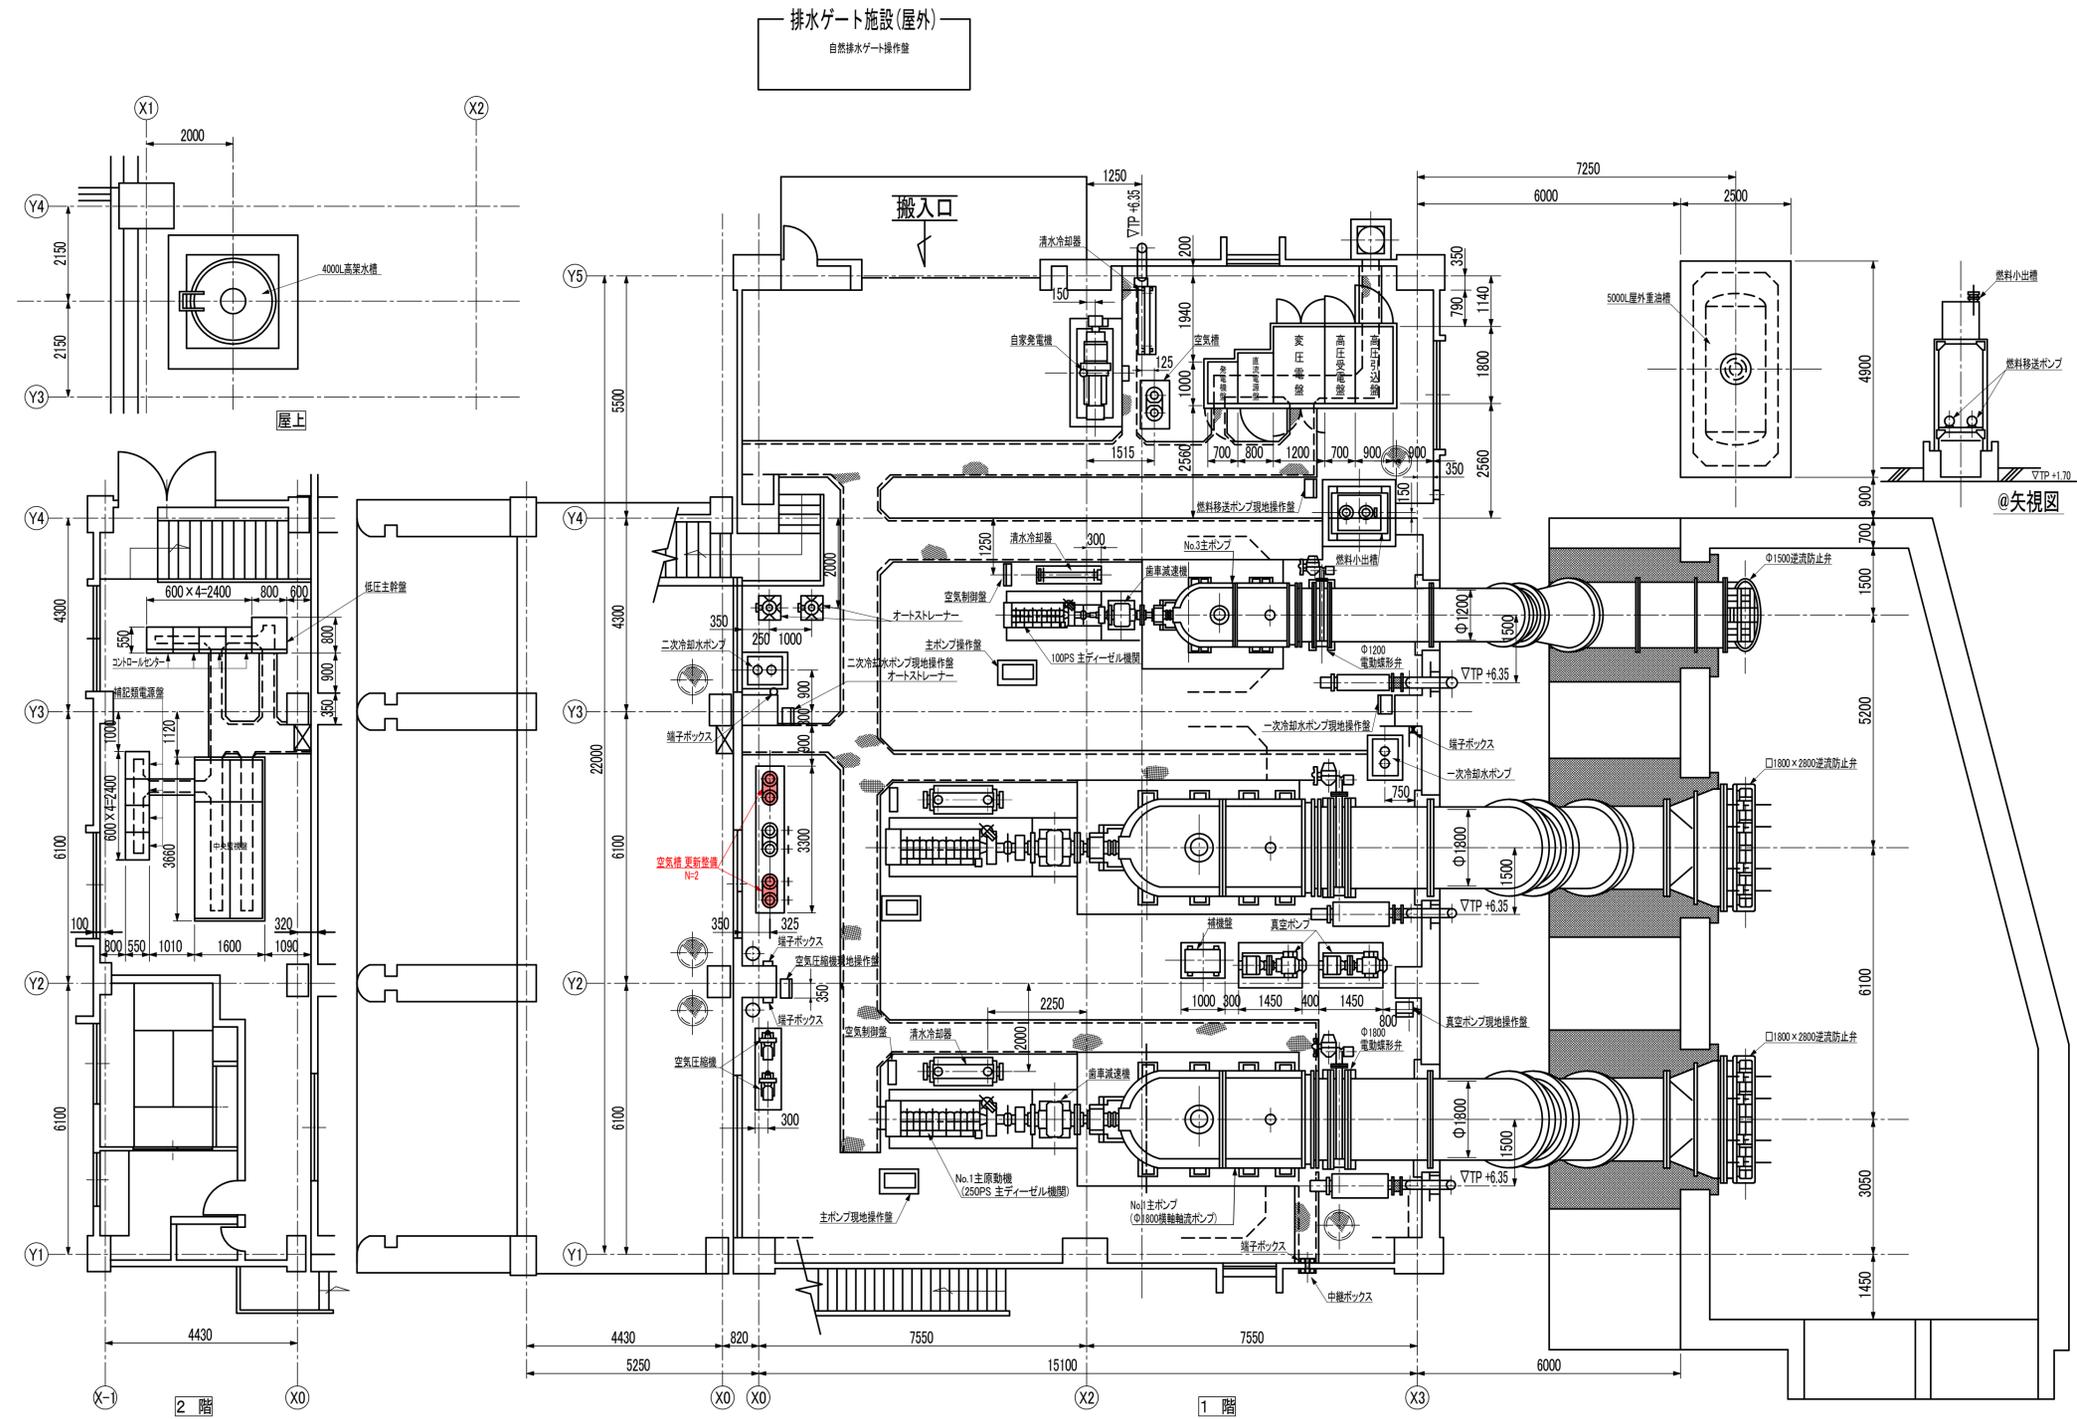


工事名	R3徳耕 ストマネ 堀江 排水機場補修1工事
路線名	堀江地区
工事箇所	鳴門市大麻町
図面名	機場一般図
縮尺	— 図面番号 1 / 2
会社名	
事業者名	徳島県東部農林水産局 (徳島)

[空気圧縮機構造図]

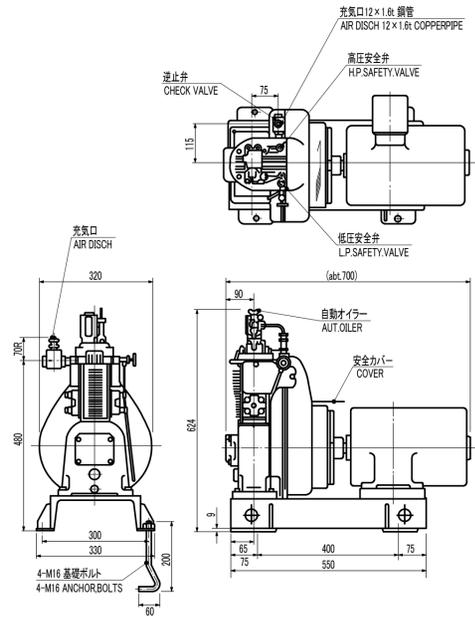

空気圧縮機		電動機	
形番	KSC3	形番	112M
形式	立形二段圧縮空冷式	出力	3.7
回転数(rpm)	1800	電圧	200
行程容量(m ³ /H)	19.3	周波数	60
所要馬力(PS)	4.4	極数	4P
充気圧力(kg/cm ²)	30	相数	3φ(AC)
総重量(kg)	abt. 105		

[空気槽外形図]


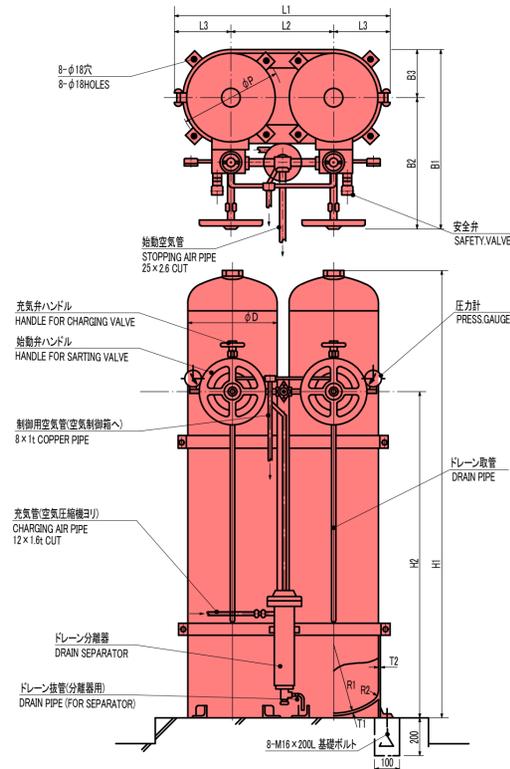


容量(L) CAPACITY	記号寸法 DIMENSION (mm)											重量 WEIGHT	備考 REMARK			
	φD	H1	H2	L1	L2	L3	B1	B2	B3	φP	R1			T1	T2	
150L×2	355.6	1779	1450	838	400	219	676	492	184	415	270	70	8	7.9	365	

最高使用圧力 32kg/cm²
 水圧試験圧力 48kg/cm²
 MAX.WORKKING PRESS. 32
 HYDRAULIC TESTING PRESS. 48

検査規格 基準局
 発電用火力設備技術基準

[空気制御盤図]

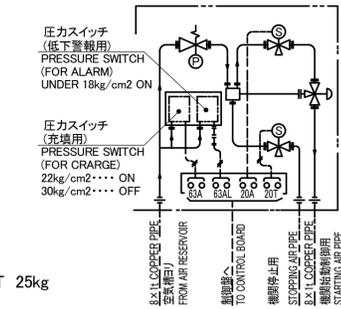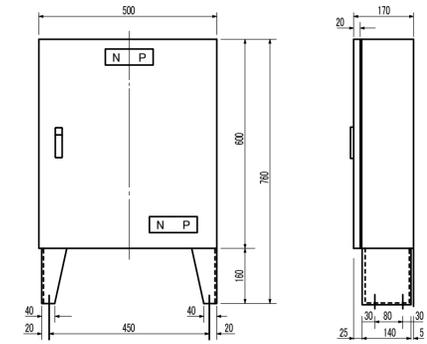

重量 WEIGHT 25kg

凡例	
	減圧弁(安全弁内蔵) (PRESSURE REGULATOR)
	始動・停止用電磁弁 (MAGNETIC VALVE)
	始動用押し式手動弁 (HAND VALVE)
	圧力計(二次圧検出用) (PRESSUR GAUGE)

工事名	R3徳耕 ストマネ 堀江 排水機場補修1工事
路線名	堀江地区
工事箇所	鳴門市大麻町
図面名	空気圧縮機関連図
縮尺	— 図面番号 2 / 2
会社名	
事業者名	徳島県東部農林水産局 (徳島)