# 平　面　図

S=1：2500

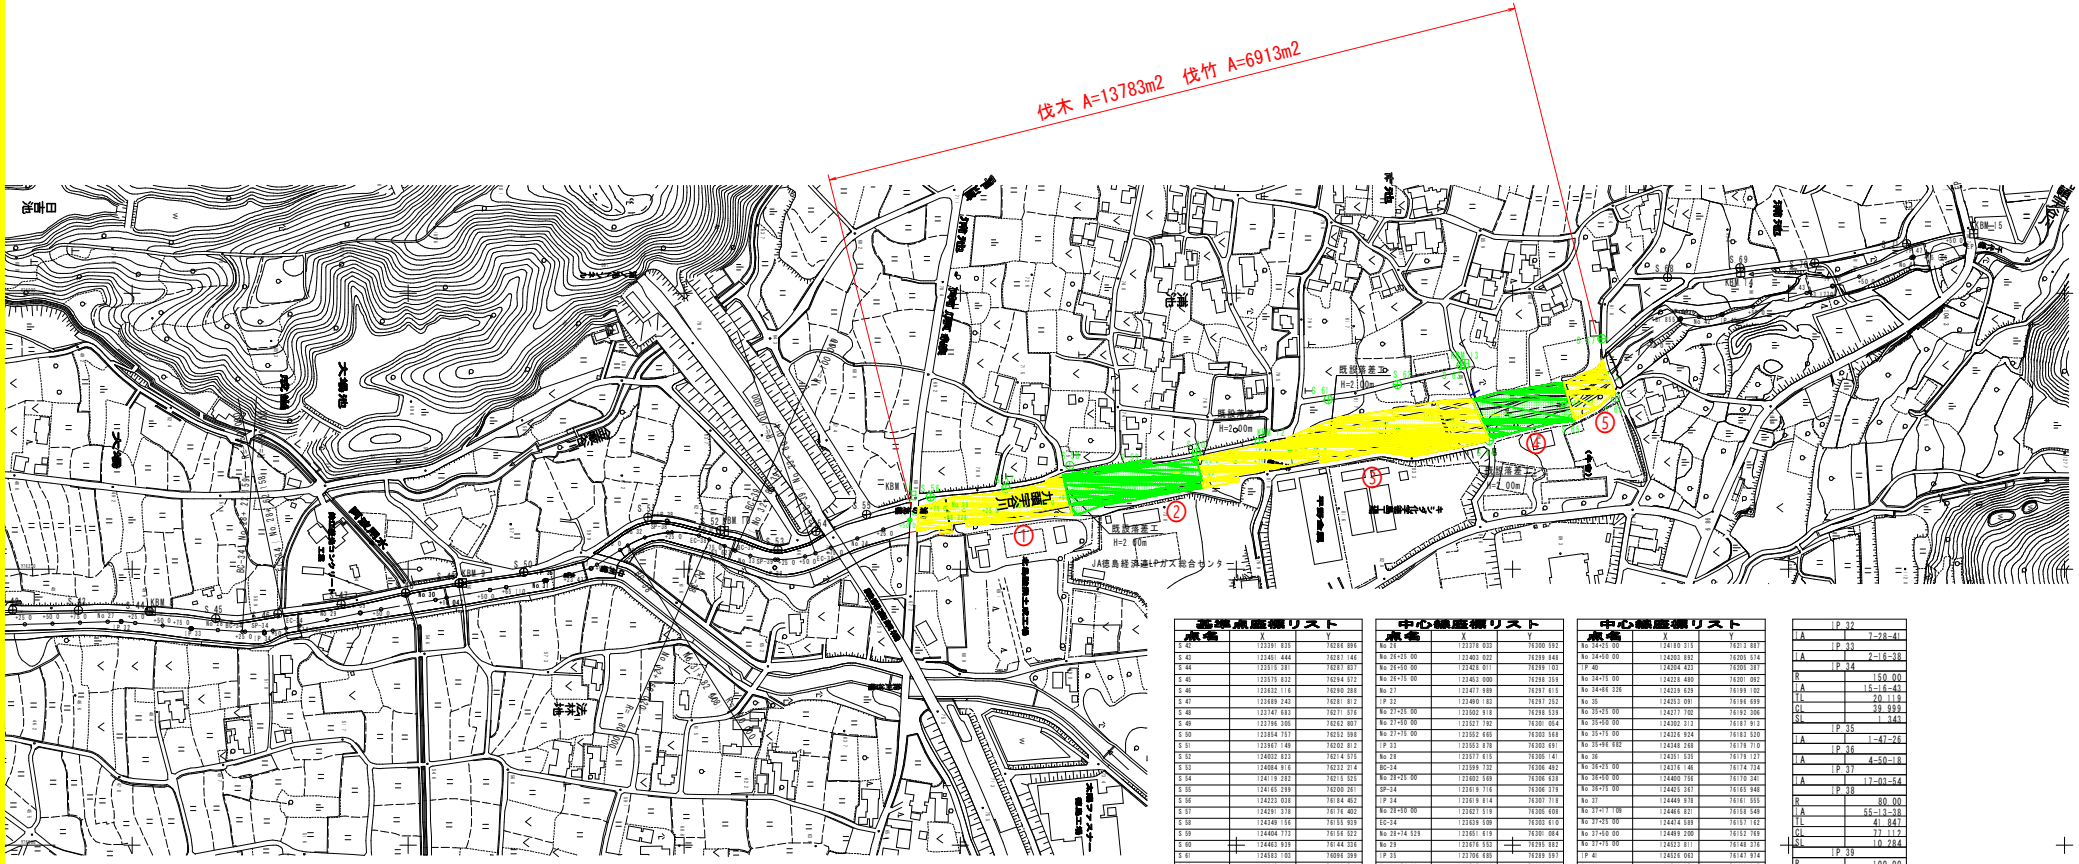


伐竹
伐木

| 箇所 | 種類 | 伐採面積 |
|---|---|---|
| ① | 伐木(中) | 1364m2 |
| ② | 伐竹 | 391m2 |
| ③ | 伐木(中) | 870m2 |
| ④ | 伐竹 | 3022m2 |
| ⑤ | 伐木(中) | 1337m2 |
| 伐木(中)計 | | 13783m2 |
| 伐竹 計 | | 6913m2 |

**基準点座標リスト**

| 点名 | X | Y |
|---|---|---|
| S 42 | 123391.835 | 76286.896 |
| S 43 | 123451.444 | 76287.146 |
| S 44 | 123515.381 | 76287.837 |
| S 45 | 123579.832 | 76284.972 |
| S 46 | 123632.116 | 76290.288 |
| S 47 | 123689.243 | 76281.812 |
| S 48 | 123747.683 | 76271.576 |
| S 49 | 123796.306 | 76262.007 |
| S 50 | 123854.767 | 76252.598 |
| S 51 | 123907.149 | 76202.812 |
| S 52 | 124002.823 | 76214.579 |
| S 53 | 124064.916 | 76232.214 |
| S 54 | 124119.282 | 76213.535 |
| S 55 | 124165.299 | 76200.261 |
| S 56 | 124223.038 | 76184.462 |
| S 57 | 124291.378 | 76176.402 |
| S 58 | 124349.156 | 76155.939 |
| S 59 | 124404.772 | 76154.522 |
| S 60 | 124463.939 | 76144.336 |
| S 61 | 124583.103 | 76096.399 |
| S 62 | 124645.904 | 76082.718 |
| S 63 | 124700.237 | 76065.190 |
| S 64 | 124729.057 | 76133.424 |
| S 65 | 124803.902 | 76113.203 |
| S 66 | 124843.444 | 76094.426 |
| S 67 | 124831.047 | 76041.329 |
| S 68 | 124890.033 | 75985.787 |
| S 69 | 124956.055 | 75976.930 |
| S 70 | 125023.854 | 75972.524 |
| S 71 | 125107.012 | 75955.099 |

**中心線座標リスト**

| 点名 | X | Y |
|---|---|---|
| No 26 | 123378.033 | 76300.592 |
| No 26+25.00 | 123403.022 | 76299.948 |
| No 26+50.00 | 123428.011 | 76299.183 |
| No 26+75.00 | 123453.000 | 76298.319 |
| No 27 | 123477.989 | 76297.615 |
| P 32 | 123490.183 | 76297.252 |
| No 27+25.00 | 123502.918 | 76296.529 |
| No 27+50.00 | 123527.782 | 76295.864 |
| No 27+75.00 | 123552.665 | 76300.568 |
| P 33 | 123552.878 | 76300.691 |
| No 28 | 123577.615 | 76300.141 |
| BC-34 | 123599.732 | 76306.492 |
| No 28+25.00 | 123602.569 | 76306.628 |
| SP-34 | 123619.716 | 76306.278 |
| P 34 | 123619.814 | 76307.718 |
| No 28+50.00 | 123627.519 | 76305.608 |
| EC-34 | 123639.509 | 76302.610 |
| No 28+74.529 | 123651.619 | 76301.664 |
| No 29 | 123676.553 | 76295.882 |
| P 35 | 123706.685 | 76289.597 |
| No 29+50.00 | 123725.613 | 76286.261 |
| No 30 | 123774.654 | 76277.585 |
| No 30+1.043 | 123784.740 | 76275.942 |
| No 30+50.00 | 123824.096 | 76268.909 |
| No 30+65.110 | 123839.977 | 76266.267 |
| No 31 | 123873.337 | 76260.223 |
| P 36 | 123874.908 | 76259.957 |
| No 31+23.423 | 123896.019 | 76256.367 |
| P 37 | 123915.750 | 76249.142 |
| No 31+50.00 | 123920.976 | 76245.868 |
| No 31+75.00 | 123942.202 | 76232.680 |
| BC-38 | 123948.515 | 76228.502 |
| No 32 | 123964.278 | 76221.083 |
| SP-38 | 123985.212 | 76216.646 |
| No 32+25.00 | 123988.742 | 76216.460 |
| P 38 | 123994.444 | 76206.391 |
| No 32+50.00 | 124013.440 | 76219.582 |
| EC-38 | 124022.870 | 76222.964 |
| No 32+75.00 | 124036.625 | 76228.897 |
| No 32+83.627 | 124044.146 | 76232.314 |
| BC-39 | 124046.167 | 76233.012 |
| No 33 | 124059.955 | 76237.800 |
| SP-39 | 124082.263 | 76241.132 |
| No 33+25.00 | 124084.659 | 76241.164 |
| P 39 | 124082.171 | 76248.516 |
| No 33+50.00 | 124109.432 | 76239.281 |
| EC-39 | 124119.028 | 76235.499 |
| No 33+75.00 | 124133.160 | 76230.515 |
| No 34 | 124156.738 | 76222.201 |

**中心線座標リスト**

| 点名 | X | Y |
|---|---|---|
| No 34+25.00 | 124180.316 | 76213.887 |
| No 34+50.00 | 124203.892 | 76205.574 |
| P 40 | 124204.423 | 76205.387 |
| No 34+75.00 | 124228.469 | 76201.092 |
| No 34+86.326 | 124239.629 | 76199.102 |
| No 35 | 124253.091 | 76196.699 |
| No 35+25.00 | 124277.702 | 76192.306 |
| No 35+50.00 | 124302.312 | 76187.913 |
| No 35+75.00 | 124326.924 | 76183.520 |
| No 35+86.682 | 124348.268 | 76179.710 |
| No 36 | 124351.538 | 76179.127 |
| No 36+25.00 | 124376.148 | 76174.734 |
| No 36+50.00 | 124400.758 | 76170.341 |
| No 36+75.00 | 124425.367 | 76165.948 |
| No 37 | 124449.978 | 76161.555 |
| No 37+11.08 | 124466.821 | 76158.549 |
| No 37+25.00 | 124474.589 | 76157.162 |
| No 37+50.00 | 124499.200 | 76152.769 |
| No 37+75.00 | 124523.811 | 76148.376 |
| P 41 | 124526.063 | 76147.974 |
| No 38 | 124548.232 | 76143.217 |
| No 38+25.00 | 124572.713 | 76137.980 |
| No 38+27.007 | 124584.458 | 76135.465 |
| No 38+50.00 | 124597.143 | 76132.744 |
| P 42 | 124610.596 | 76129.499 |
| No 39 | 124646.235 | 76123.212 |
| No 39+42.137 | 124667.895 | 76114.958 |
| No 39+50.00 | 124693.671 | 76113.791 |
| No 40 | 124745.118 | 76108.371 |
| No 40+50.00 | 124794.564 | 76100.950 |
| P 43 | 124796.746 | 76100.623 |
| No 40+58.602 | 124800.290 | 76099.033 |
| No 41 | 124835.283 | 76073.354 |
| No 41+50.00 | 124875.599 | 76042.781 |
| No 41+81.855 | 124901.285 | 76023.939 |
| P 44 | 124902.209 | 76023.262 |
| No 42 | 124919.135 | 76021.534 |
| P 45 | 124939.960 | 76019.406 |
| No 42+50.00 | 124968.089 | 76012.143 |
| No 43 | 125016.592 | 75999.644 |
| No 43+3.177 | 125019.578 | 75998.849 |
| P 46 | 125040.007 | 75993.575 |
| No 43+50.00 | 125064.209 | 75984.857 |
| No 44 | 125111.250 | 75967.912 |
| P 47 | 125112.838 | 75967.340 |
| No 44+1.126 | 125115.889 | 75964.137 |
| No 44+50.00 | 125159.758 | 75955.826 |
| EP | 125160.186 | 75955.721 |

**仮BM座標リスト**

| 点名 | X | Y | Z |
|---|---|---|---|
| KBM 8 | 123517.236 | 76287.988 | 90.067 |
| KBM 9 | 123799.122 | 76262.367 | 97.143 |
| KBM 10 | 124036.313 | 76215.243 | 83.065 |
| KBM 11 | 124208.062 | 76183.076 | 66.670 |
| KBM 12 | 124230.830 | 76135.248 | 81.074 |
| KBM 13 | 124196.708 | 76063.771 | 85.223 |
| KBM 14 | 124056.773 | 75981.079 | 91.882 |
| KBM 15 | 125167.778 | 75946.077 | 106.747 |

| | | | |
|---|---|---|---|
| P 32 | | | |
| IA | 7-28-41 | | |
| P 33 | | | |
| IA | 2-16-38 | | |
| P 34 | | | |
| R | 150.00 | | |
| IA | 15-16-43 | | |
| TL | 20.119 | | |
| CL | 39.999 | | |
| SL | 1.943 | | |
| P 35 | | | |
| I | 1-47-26 | | |
| P 36 | | | |
| IA | 4-50-18 | | |
| P 37 | | | |
| IA | 17-03-54 | | |
| P 38 | | | |
| R | 80.00 | | |
| IA | 55-13-38 | | |
| TL | 41.847 | | |
| CL | 77.117 | | |
| SL | 10.284 | | |
| P 39 | | | |
| R | 100.00 | | |
| IA | 42-45-19 | | |
| TL | 39.144 | | |
| CL | 74.622 | | |
| SL | 7.388 | | |
| P 40 | | | |
| IA | 9-18-11 | | |
| P 41 | | | |
| IA | 1-58-11 | | |
| P 42 | | | |
| IA | 3-33-19 | | |
| P 43 | | | |
| IA | 27-43-35 | | |
| P 44 | | | |
| IA | 30-25-45 | | |
| P 45 | | | |
| IA | 8-38-40 | | |
| P 46 | | | |
| IA | 5-20-00 | | |
| P 47 | | | |
| IA | 6-01-18 | | |

実施設計図面

| | | | |
|---|---|---|---|
| 工事名 | R３吉土　九頭宇谷川　阿波・土成土成他　緊急河川維持業務 | | |
| 路線名等 | 九頭宇谷川 | | |
| 工事箇所 | 阿波市土成町土成他 | | |
| 図名 | 平面図 | | |
| 縮尺 | 図示 | 図面番号 | 1／1 |
| 施工年度 | 令和３年度 | | |
| 事業者名 | 徳島県東部県土整備局<吉野川> | | |