


機械室周辺歩廊交換箇所

機械室前昇降階段歩廊

機械室前歩廊

陸側タイベーム上
オーバブリッジ

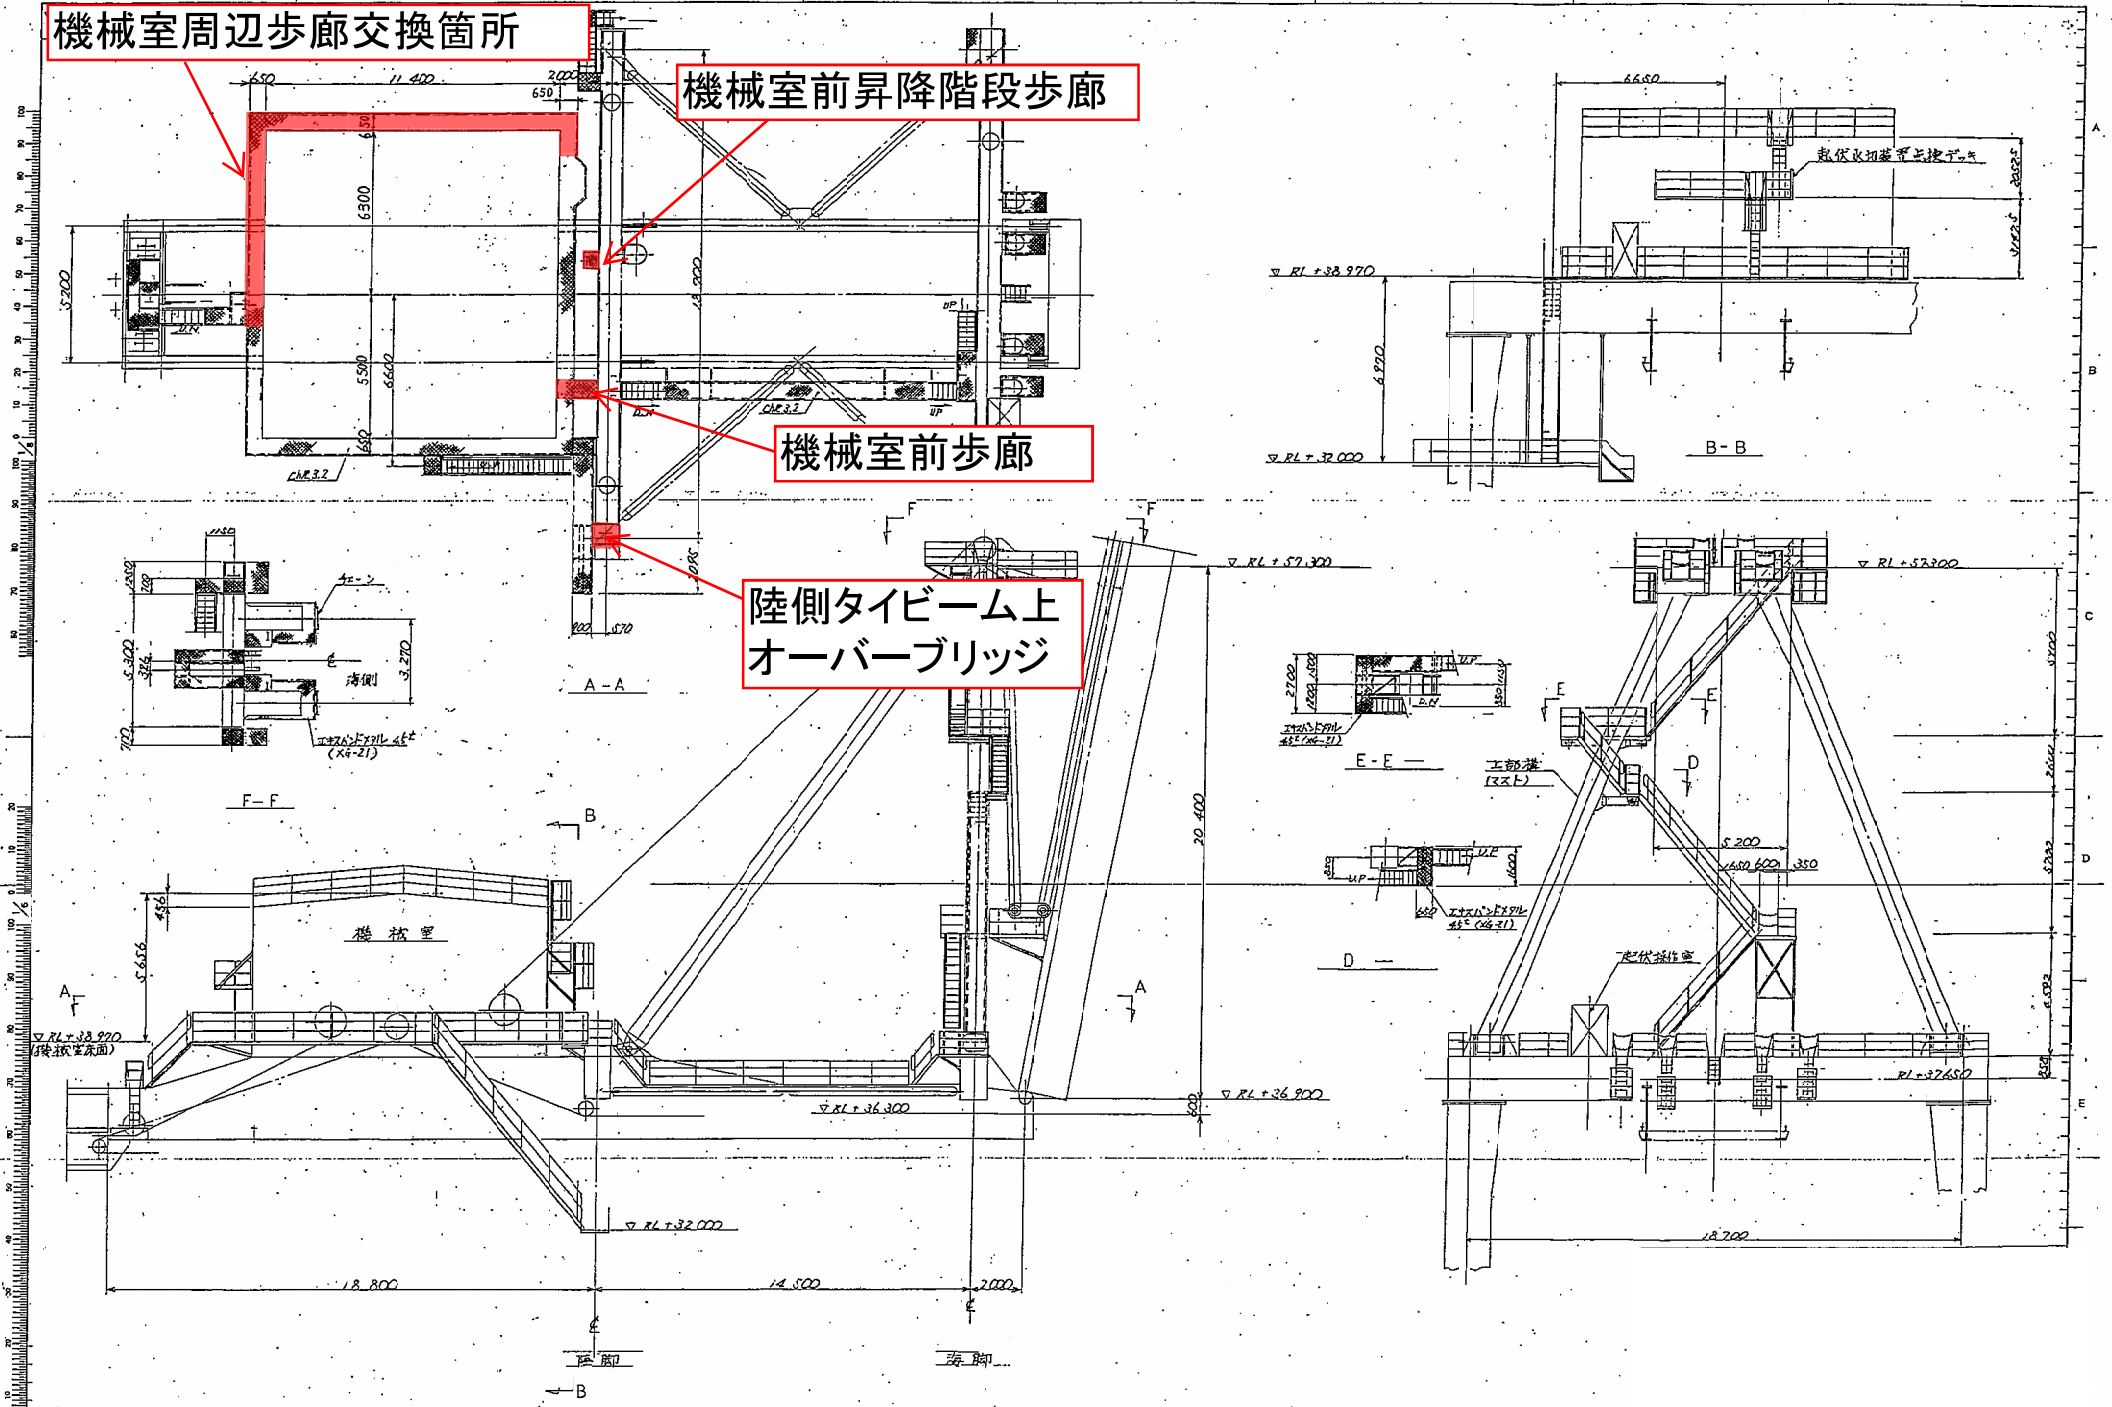

記号	改訂事項	年月日	改訂者	承認者

