

見積参考資料

工事名 R3吉土 熊谷川 阿波・吉野柿原 緊急河川維持業務（1）

◇経費情報◇

工種区分	河川工事
単価地区	徳島東部1
施工地域・工事場所	補正無し（地方部 施工場所が一般交通等の影響を受けない場合）
前金支出割合	前払無
契約保証	補正しない
現場環境改善費	計上しない

注意

「見積参考資料」は入札参加者の迅速で適正な工事費の見積りのための一資料であり、請負契約を拘束するものではない。

設計内訳書 (本01)

工事名	R3吉土 熊谷川 阿波・吉野柿原 緊急河川維持業務(1)				事業区分 工事区分	河川維持・修繕 河川修繕	
工事区分・工種・種別・細別	規格	単位	数量	単価	金額	数量・金額増減	摘要
河川修繕		式	1				
河川土工		式	1				
掘削工		式	1				
土砂等運搬	土質:土砂(岩塊・玉石混り土含む)	m3	750				単 1号 現場～仮置き場
河床等掘削		m3	1,000				単 2号
現場内小運搬		m3	800				単 3号 積込み可能範囲まで
整地	作業区分:残土受入れ地での処理	m3	750				単 4号 仮置き場にて
積込(ルーズ)	土質:土砂,作業内容:平均施工幅1m以上2m未満	m3	750				単 5号 仮置き場から
積込(ルーズ)	土質:土砂,作業内容:平均施工幅1m以上2m未満	m3	800				単 6号 河床から
残土処理工		式	1				
土砂等運搬	土質:土砂(岩塊・玉石混り土含む)	m3	270				単 7号 現場～処分場
土砂等運搬	土質:土砂(岩塊・玉石混り土含む)	m3	750				単 8号 仮置き場～処分場
残土等処分		m3	1,020				単 9号

設計内訳書 (本01)

工事名	R3吉土 熊谷川 阿波・吉野柿原 緊急河川維持業務(1)				事業区分 工事区分	河川維持・修繕 河川修繕	
工事区分・工種・種別・細別	規格	単位	数量	単価	金額	数量・金額増減	摘要
分別作業		式	1				内 1号
仮設工		式	1				
工事用道路工		式	1				
工事用道路盛土	施工幅員:2.5m未満	m3	90				単 10号
工事用道路盛土	施工幅員:2.5m以上4.0m未満	m3	30				単 11号
整地		m3	120				単 12号 残土置き場にて
大型土のう工		個	92				単 13号
水替工		式	1				
ポンプ排水	排水量:0以上40(m3/h)未満,排水方法:作業時排水	日	20				単 14号
残土受入れ施設工		式	1				
残土受入れ施設		式	1				内 2号
交通管理工		式	1				
交通誘導警備員		人日	10				単 15号

設計内訳書（本01）

工事名	R 3 吉土 熊谷川 阿波・吉野柿原 緊急河川維持業務（1）				事業区分 工事区分	河川維持・修繕 河川修繕	
工事区分・工種・種別・細別	規格	単位	数量	単価	金額	数量・金額増減	摘要
直接工事費		式	1				
共通仮設		式	1				
共通仮設費		式	1				
運搬費		式	1				
仮設材運搬費		t	32				単 16号
準備費		式	1				
準備費		式	1				内 3号
共通仮設費（率計上）		式	1				
純工事費		式	1				
現場管理費		式	1				
工事原価		式	1				
一般管理費等		式	1				
工事価格		式	1				

設計内訳書 (本01)

工事名	R3 吉土 熊谷川 阿波・吉野柿原 緊急河川維持業務(1)				事業区分 工事区分	河川維持・修繕 河川修繕	
工事区分・工種・種別・細別	規格	単位	数量	単価	金額	数量・金額増減	摘要
消費税額及び地方消費税額		式	1				
工事費計		式	1				

一式当り内訳書

単価使用年月	2021.11
歩掛適用年月	2021.11
労務調整係数	1.000-00000 0.0 0

内 1号	分別作業						
名称・規格	条件	単位	数量	単価	金額	数量・金額増減	摘要
普通作業員		人					
合計							

一式当り内訳書

単価使用年月	2021.11
歩掛適用年月	2021.11
労務調整係数	1.000-00000 0.0 0

内 2号	残土受入れ施設							
名称・規格	条件	単位	数量	単価	金額	数量・金額増減	摘要	
敷鉄板設置・撤去	設置・撤去	m2	186				単 22号	
敷鉄板賃料	22×1524×3048, 無, 60日, 無, 無	枚	40				単 23号	
素掘り側溝		m	112				単 24号	
遮水シート張	遮水シート各種	m2	459					
合計								

一式当り内訳書

単価使用年月	2021.11
歩掛適用年月	2021.11
労務調整係数	1.000-00000 0.0 0

内 3号	準備費							
名称・規格	条件	単位	数量	単価	金額	数量・金額増減	摘要	
処分費(t)		t	12				単 28号	
合計								

1次単価表

単価使用年月	2021.11
歩掛適用年月	2021.11
労務調整係数	1.000-00000 0.0 0

単 1号	土砂等運搬	土質:土砂(岩塊・玉石混り土含む)	単位	m3	単位数量	1	単価	
名称・規格		条件	単位	数量	単価	金額	摘要	
	土砂等運搬	小規模,バックホ山積0.28m3(平積0.2m3),土砂(岩塊・玉石混り土含む),無し,1.0km以下	m3	1				
	合計							
	単価							円/m3

1次単価表

単価使用年月	2021.11
歩掛適用年月	2021.11
労務調整係数	1.000-00000 0.0 0

単 2号	河床等掘削		単位	m3	単位数量	1	単価	
名称・規格		条件	単位	数量	単価	金額	摘要	
	河床等掘削	全ての費用	m3	1				
	合計							
	単価							円/m3

1次単価表

単価使用年月	2021.11
歩掛適用年月	2021.11
労務調整係数	1.000-00000 0.0 0

単 3号	現場内小運搬		単位	m3	単位数量	1	単価	
名称・規格		条件	単位	数量	単価	金額	摘要	
土砂運搬工 (不整地運搬車による運搬)		5,000m3未満,バックホウ山積0.45m3(平積0.35m3),40以下	m3	1			単 17号	
合計								
単価							円/m3	

1次単価表

単価使用年月	2021.11
歩掛適用年月	2021.11
労務調整係数	1.000-00000 0.0 0

単 4号	整地	作業区分:残土受入れ地での処理	単位	m3	単位数量	1	単価	
名称・規格		条件	単位	数量	単価	金額	摘要	
整地		残土受入れ地での処理	m3	1				
合計								
単価							円/m3	

1次単価表

単価使用年月	2021.11
歩掛適用年月	2021.11
労務調整係数	1.000-00000 0.0 0

単 5号	積込(ルース)	土質:土砂,作業内容:平均施工幅1m以上2m未満	単位	m3	単位数量	1	単価	
名称・規格		条件	単位	数量	単価	金額	摘要	
積込(ルース)		土砂,平均施工幅1m以上2m未満	m3	1				
合計								
単価							円/m3	

1次単価表

単価使用年月	2021.11
歩掛適用年月	2021.11
労務調整係数	1.000-00000 0.0 0

単 6号	積込(ルース)	土質:土砂,作業内容:平均施工幅1m以上2m未満	単位	m3	単位数量	1	単価	
名称・規格		条件	単位	数量	単価	金額	摘要	
積込(ルース)		土砂,平均施工幅1m以上2m未満	m3	1				
合計								
単価							円/m3	

1次単価表

単価使用年月	2021.11
歩掛適用年月	2021.11
労務調整係数	1.000-00000 0.0 0

単 7号	土砂等運搬	土質:土砂(岩塊・玉石混り土含む)	単位	m3	単位数量	1	単価	
名称・規格		条件	単位	数量	単価	金額	摘要	
土砂等運搬		標準,ハック杓山積0.45m3(平積0.35m3),土砂(岩塊・玉石混り土含む),無し,7.5km以下	m3	1				
合計								
単価							円/m3	

1次単価表

単価使用年月	2021.11
歩掛適用年月	2021.11
労務調整係数	1.000-00000 0.0 0

単 8号	土砂等運搬	土質:土砂(岩塊・玉石混り土含む)	単位	m3	単位数量	1	単価	
名称・規格		条件	単位	数量	単価	金額	摘要	
土砂等運搬		標準,ハック杓山積0.45m3(平積0.35m3),土砂(岩塊・玉石混り土含む),無し,7.5km以下	m3	1				
合計								
単価							円/m3	

1次単価表

単価使用年月	2021.11
歩掛適用年月	2021.11
労務調整係数	1.000-00000 0.0 0

単 9号	残土等処分		単位	m3	単位数量	1	単価	
名称・規格		条件	単位	数量	単価	金額	摘要	
	残土等処分		m3	1				
	合計							
	単価						円/m3	

1 次単価表

単価使用年月	2021.11
歩掛適用年月	2021.11
労務調整係数	1.000-00000 0.0 0

単 10号	工事用道路盛土	施工幅員:2.5m未満	単位	m3	単位数量	1	単価	
名称・規格		条件	単位	数量	単価	金額	摘要	
	積込(ル-ス)	土砂,土量50,000m3未満	m3	1				
	積込(ル-ス)	土砂,平均施工幅1m以上2m未満	m3	1				
	土砂等運搬	標準,ハックホ山積0.8m3(平積0.6m3),土砂(岩塊・玉石混り土含む),無し,6.5km以下	m3	1				
	土砂等運搬	標準,ハックホ山積0.45m3(平積0.35m3),土砂(岩塊・玉石混り土含む),無し,7.5km以下	m3	1				
	路体(築堤)盛土	2.5m未満	m3	1				
	合計							
	単価							円/m3

1 次単価表

単価使用年月	2021.11
歩掛適用年月	2021.11
労務調整係数	1.000-00000 0.0 0

単 11号	工事用道路盛土	施工幅員:2.5m以上4.0m未満	単位	m3	単位数量	1	単価	
名称・規格		条件	単位	数量	単価	金額	摘要	
	積込(ル-ス)	土砂,土量50,000m3未満	m3	1				
	積込(ル-ス)	土砂,平均施工幅1m以上2m未満	m3	1				
	土砂等運搬	標準,ハック砕山積0.8m3(平積0.6m3),土砂(岩塊・玉石混り土含む),無し,6.5km以下	m3	1				
	土砂等運搬	標準,ハック砕山積0.45m3(平積0.35m3),土砂(岩塊・玉石混り土含む),無し,7.5km以下	m3	1				
	路体(築堤)盛土	2.5m以上4.0m未満	m3	1				
	合計							
	単価							円/m3

1次単価表

単価使用年月	2021.11
歩掛適用年月	2021.11
労務調整係数	1.000-00000 0.0 0

単 12号	整地		単位	m3	単位数量	1	単価	
名称・規格		条件	単位	数量	単価	金額	摘要	
	整地	残土受入れ地での処理	m3	1				
	合計							
	単価						円/m3	

1 次単価表

単価使用年月	2021.11
歩掛適用年月	2021.11
労務調整係数	1.000-00000 0.0 0

単 13号	大型土のう工		単位	個	単位数量	1	単価	
名称・規格		条件	単位	数量	単価	金額	摘要	
	大型土のう工	製作・設置, 流用土, 6m以下	袋	1				単 18号
	大型土のう工	撤去, 6m以下	袋	1				単 19号
	積込(ルース)	土砂, 土量50,000m3未満	m3	1				
	積込(ルース)	土砂, 平均施工幅1m以上2m未満	m3	1				
	土砂等運搬	標準, バックホウ山積0.8m3(平積0.6m3), 土砂(岩塊・玉石混り土含む), 無し, 6.5km以下	m3	1				
	土砂等運搬	標準, バックホウ山積0.45m3(平積0.35m3), 土砂(岩塊・玉石混り土含む), 無し, 7.5km以下	m3	1				
	整地	残土受入れ地での処理	m3	1				
	合計							
	単価							円/個

1次単価表

単価使用年月	2021.11
歩掛適用年月	2021.11
労務調整係数	1.000-00000 0.0 0

単 14号	ポンプ排水	排水量:0以上40(m3/h)未満,排水方法:作業時排水	単位	日	単位数量	20	単価	
名称・規格		条件	単位	数量	単価	金額	摘要	
	ポンプ設置・撤去		箇所	1				単 20号
	ポンプ運転	0以上40(m3/h)未満,作業時排水	日	20				単 21号
	合計							
	単価							円/日

1次単価表

単価使用年月	2021.11
歩掛適用年月	2021.11
労務調整係数	1.000-00000 0.0 0

単 15号	交通誘導警備員		単位	人日	単位数量	1	単価	
名称・規格		条件	単位	数量	単価	金額	摘要	
	交通誘導警備員B		人日	1				単 25号
	合計							
	単価							円/人日

1 次単価表

単価使用年月	2021. 11
歩掛適用年月	2021. 11
労務調整係数	1.000-00000 0.0 0

単 16号	仮設材運搬費		単位	t	単位数量	1	単価	
名称・規格		条件	単位	数量	単価	金額	摘要	
	仮設材等の運搬 (鋼矢板、H形鋼、覆工板、敷鉄板等)	北海道・東北・北陸・中・四国・九州, 6.8km, 12m以内, 各種(実数入力), 0, 無	t	1				単 26号
	仮設材等の運搬 (鋼矢板、H形鋼、覆工板、敷鉄板等)	北海道・東北・北陸・中・四国・九州, 6.8km, 12m以内, 各種(実数入力), 0, 無	t	1				単 26号
	仮設材等の積み取りし費	積み込み、取卸し(往復分)	t	1				単 27号
	合計							
	単価							円/t

2次単価表

単価使用年月	2021.11
歩掛適用年月	2021.11
労務調整係数	1.000-00000 0.0 0

単 17号	土砂運搬工 (不整地運搬車による運搬)	5,000m3未満,ハックホリ山積0.45m3(平積0.35m3),40以下	単位	m3	単位数量	100	単価	
名称・規格		条件	単位	数量	単価	金額	摘要	
	不整地運搬車運転	5,000m3未満	日	0.476			単 29号	
	諸雑費(まるめ)		式	1				
	合計							
	単価						円/m3	

2次単価表

単価使用年月	2021.11
歩掛適用年月	2021.11
労務調整係数	1.000-00000 0.0 0

単 18号	大型土のう工	製作・設置, 流用土, 6m以下	単位	袋	単位数量	10	単価	
名称・規格		条件	単位	数量	単価	金額	摘要	
	土木一般世話役		人					
	特殊作業員		人					
	普通作業員		人					
	大型土のう袋材 耐候性大型土のう H=1.1m W=1.1m		袋	10				
	バックホ運転	製作・設置, 6m以下	日	0.278				単 30号
	諸雑費(率+まるめ)		式	1				
	合計							
	単価							円/袋

2次単価表

単価使用年月	2021.11
歩掛適用年月	2021.11
労務調整係数	1.000-00000 0.0 0

単 19号	大型土のう工	撤去, 6m以下	単位	袋	単位数量	10	単価	
名称・規格		条件	単位	数量	単価	金額	摘要	
	土木一般世話役		人					
	特殊作業員		人					
	バックホウ運転	撤去, 6m以下	日	0.069				単 31号
	諸雑費(まるめ)		式	1				
	合計							
	単価							円/袋

2次単価表

単価使用年月	2021.11
歩掛適用年月	2021.11
労務調整係数	1.000-00000 0.0 0

単 20号	ホソブ 設置・撤去	条件	単位	箇所	単位数量	金額	単価	摘要
名称・規格	条件	単位	数量	単価	金額	摘要		
			人			1		
土木一般世話役			人					
特殊作業員			人					
普通作業員			人					
ハックホ運転			日	0.5				単 32号
諸雑費(まるめ)			式	1				
合計								
単価								円/箇所

2次単価表

単価使用年月	2021. 11
歩掛適用年月	2021. 11
労務調整係数	1.000-00000 0.0 0

単 21号	名称・規格	条件	単位	日	単価	金額	単価	摘要
	ポンプ運転	0以上40 (m3/h) 未満, 作業時排水	単位	日	単価数量	1	単価	
	名称・規格	条件	単位	数量	単価	金額		摘要
	特殊作業員		人					
	工事中水中ポンプ運転	0以上40 (m3/h) 未満, 作業時排水	日	1				単 33号
	発動発電機運転	0以上40 (m3/h) 未満, 作業時排水	日	1				単 34号
	諸雑費(率+まるめ)		式	1				
	合計							
	単価							円/日

2次単価表

単価使用年月	2021.11
歩掛適用年月	2021.11
労務調整係数	1.000-00000 0.0 0

単 22号	敷鉄板設置・撤去	設置・撤去	単位	m2	単位数量	100	単価	
名称・規格		条件	単位	数量	単価	金額	摘要	
	土木一般世話役		人					
	とび工		人					
	普通作業員		人					
	ハックホウ(クローラ型)運転		日	0.295				単 35号
	諸雑費(率+まるめ)		式	1				
	合計							
	単価							円/m2

2次単価表

単価使用年月	2021.11
歩掛適用年月	2021.11
労務調整係数	1.000-00000 0.0 0

単 23号	敷鉄板賃料	22×1524×3048, 無, 60日, 無, 無	単位	枚	単位数量	1	単価	
名称・規格		条件	単位	数量	単価	金額	摘要	
	敷き鉄板賃料 22×1524×3048	供用日数:60日	枚	1				
	諸雑費(まるめ)		式	1				
	合計							
	単価							円/枚

2次単価表

単価使用年月	2021.11
歩掛適用年月	2021.11
労務調整係数	1.000-00000 0.0 0

単 24号	素掘り側溝		単位	m	単位数量	1	単価	
名称・規格		条件	単位	数量	単価	金額	摘要	
	掘削	土砂, 上記以外(小規模), 小規模(標準以外)	m3	0.15				
	埋戻し	上記以外(小規模), 土砂, 全ての費用	m3	0.15				
	合計							
	単価							円/m

2次単価表

単価使用年月	2021.11
歩掛適用年月	2021.11
労務調整係数	1.000-00000 0.0 0

単 25号	交通誘導警備員B		単位	人日	単位数量		1	単価	
名称・規格		条件	単位	数量	単価	金額		摘要	
	交通誘導警備員B		人						
	諸雑費(まるめ)		式	1					
	合計								
	単価								円/人日

2次単価表

単価使用年月	2021.11
歩掛適用年月	2021.11
労務調整係数	1.000-00000 0.0 0

単 26号	仮設材等の運搬 (鋼矢板、H形鋼、覆工板、敷鉄板等)	北海道・東北・北陸・中・四国・九州, 6.8km, 12m以内, 各種(実数入力), 0, 無	単位	t	単位数量		1	単価	
名称・規格		条件	単位	数量	単価	金額		摘要	
	基本運賃区分B 製品長12m以内 10kmまで		t	1					
	諸雑費(まるめ)		式	1					
	合計								
	単価								円/t

2次単価表

単価使用年月	2021.11
歩掛適用年月	2021.11
労務調整係数	1.000-00000 0.0 0

単 27号	仮設材等の積込み取卸し費	積込み、取卸し(往復分)	単位	t	単位数量	1	単価	
名称・規格		条件	単位	数量	単価	金額	摘要	
	積込み、取卸し費(仮設材等)		t	2				
	合計							
	単価							円/t

2次単価表

単価使用年月	2021.11
歩掛適用年月	2021.11
労務調整係数	1.000-00000 0.0 0

単 28号	処分費(t)		単位	t	単位数量	100	単価	
名称・規格		条件	単位	数量	単価	金額	摘要	
	処分費 刈草		t	100				
	合計							
	単価							円/t

3次単価表

単価使用年月	2021.11
歩掛適用年月	2021.11
労務調整係数	1.000-00000 0.0 0

単 29号	不整地運搬車運転	5,000m3未満	単位	日	単位数量	1	単価	
名称・規格		条件	単位	数量	単価	金額	摘要	
	運転手(特殊)		人					
	軽油 1.2号		L	112				
	不整地運搬車[クローラ型・クランプ・全旋回式] 全旋回式 6~7t積級		日	1.54				
	諸雑費(まるめ)		式	1				
	合計							
	単価							円/日

3次単価表

単価使用年月	2021.11
歩掛適用年月	2021.11
労務調整係数	1.000-00000 0.0 0

単 30号	名称・規格	条件	単位	日	単位数量	金額	単価	摘要
	ハックホリ運転	製作・設置, 6m以下	人		1			
	軽油 1.2号		L	98				
	ハックホリ(クローラ) [標準・クレーン機能付き] 山積0.8m3(平積0.6m3)2.9t吊		日	1.39				
	諸雑費(まるめ)		式	1				
	合計							
	単価						円/日	

3次単価表

単価使用年月	2021.11
歩掛適用年月	2021.11
労務調整係数	1.000-00000 0.0 0

単 31号	名称・規格	条件	単位	日	単価	金額	単価	摘要
	ハックホリ運転	撤去, 6m以下	人				1	
	軽油 1.2号		L	74				
	ハックホリ(クローラ) [標準・クレーン機能付き] 山積0.8m3(平積0.6m3)2.9t吊		日	1.26				
	諸雑費(まるめ)		式	1				
	合計							
	単価							円/日

3次単価表

単価使用年月	2021.11
歩掛適用年月	2021.11
労務調整係数	1.000-00000 0.0 0

単 32号	ハックホリ運転		単位	日	単価数量	1	単価	
名称・規格		条件	単位	数量	単価	金額	摘要	
	運転手(特殊)		人					
	軽油 1.2号		L	69				
	ハックホリ(クローラ) [標準・クレーン機能付き] 山積0.8m3(平積0.6m3)2.9t吊		日	1.16				
	諸雑費(まるめ)		式	1				
	合計							
	単価							円/日

3次単価表

単価使用年月	2021.11
歩掛適用年月	2021.11
労務調整係数	1.000-00000 0.0 0

単 33号	工事中水中ポンプ運転	0以上40(m3/h)未満, 作業時排水	単位	日	単位数量	1	単価	
名称・規格		条件	単位	数量	単価	金額	摘要	
工事中水中ポンプ [普通型] 潜水ポンプ 口径150mm 全揚程10m			日	1.2				
諸雑費(まるめ)			式	1				
合計								
単価								円/日

3次単価表

単価使用年月	2021.11
歩掛適用年月	2021.11
労務調整係数	1.000-00000 0.0 0

単 34号	発動発電機運転	0以上40(m3/h)未満, 作業時排水	単位	日	単位数量	1	単価	
名称・規格		条件	単位	数量	単価	金額	摘要	
	軽油 1.2号		L	26				
	発動発電機[ディーゼルエンジン駆動] 25kVA		日	1.2				
	諸雑費(まるめ)		式	1				
	合計							
	単価							円/日

3次単価表

単価使用年月	2021.11
歩掛適用年月	2021.11
労務調整係数	1.000-00000 0.0 0

単 35号	ハックホウ(クローラ)運転		単位	日	単位数量	1	単価	
名称・規格		条件	単位	数量	単価	金額	摘要	
	運転手(特殊)		人					
	軽油 1.2号		L	112				
	ハックホウ(クローラ)[標準・クレーン機能付き] 山積0.8m3(平積0.6m3)2.9t吊		日	1.06				
	諸雑費(まるめ)		式	1				
	合計							
	単価							円/日

機労材集計リスト（機械）

工事名	R 3 吉土 熊谷川 阿波・吉野柿原 緊急河川維持業務（1）					
単価コード	名称	規格	単位	数量	金額	摘要
L001010004	バックホウ(クローラ) [標準・クレーン機能付き]	山積0.8m3(平積0.6m3)2.9t吊	日	5.516	61,233	
L001010007	バックホウ(クローラ) [標準]	山積0.8m3(平積0.6m3)	日	3.118	31,178	
L001010011	バックホウ(クローラ) [後方超小旋回型]	山積0.28m3(平積0.2m3)	日	0.365	2,214	
L001030011001	不整地運搬車[クローラ型・ダンプ・全旋回式]	全旋回式 6～7t積級	日	5.864	234,572	
L001070002	振動ローラ(舗装用) [ハンドガイト式]	運転質量0.8～1.1t	日	2.569	5,009	
L001070011	振動ローラ(舗装用) [搭乗・コンバインド式]	運転質量3～4t	日	0.53	2,251	
L001100005	工事用水中モータポンプ [普通型]	潜水ポンプ 口径150mm 全揚程10m	日	24	9,432	
L001110008	発動発電機[ディーゼルエンジン駆動]	25kVA	日	24	46,800	
M000201034	小型バックホウ(クローラ) [標準]	排出ガス対策型(第2次基準) 山積0.13m3	供用日	1.479	9,036	
M000202019	バックホウ(クローラ) [標準]	排ガス型(第2次) 山積0.8m3	供用日	1.001	18,399	
M000202028	バックホウ(クローラ) [標準]	排ガス型(第1次) 山積0.45m3	供用日	15.193	151,761	
M000202078	バックホウ(クローラ) [超ロングアーム型]	排ガス型(第1次) 山積0.4m3	供用日	9.998	197,900	
M000202096	バックホウ(クローラ) [後方超小旋回型]	排ガス型(第2次) 山積0.28m3	供用日	0.659	5,876	
M000301002	ダンプトラック[オンロード・ディーゼル]	4t積級	供用日	21.93	157,950	
M000301005	ダンプトラック[オンロード・ディーゼル]	10t積級	供用日	46.777	954,214	
M000806001	ランマ	質量60～80kg	供用日	0.746	384	
	合計額				1,888,209	

数 量 総 括 表						
工 種	種 別	細 別	規 格	単 位	数 量	摘 要
河川土工				式	1	
	掘削工			式	1	
		掘削	土砂	m3	1000	
	残土処理工			式		
		残土等処分	土砂	m3	1,020	
		土砂等運搬	土砂	m3	750	仮置き場～処分場
		土砂等運搬	土砂	m3	750	現場～仮置き場
		土砂等運搬	土砂	m3	270	現場～処分場
		土砂等運搬	土砂	m3	800	現場内小運搬
		積込（ルーズ）	土砂	m3	750	仮置き場から
		積込（ルーズ）	土砂	m3	800	河床から
		分別作業	普通作業員	人	25	
仮設工						
	仮設工					
		敷鉄板	t22×1524×3048	枚	40	
		土木シート		m2	459	
		素掘り側溝		m	112	
		工事用坂路工		式	1	詳細は単位数量計算書参照

土工集計表						
細 別	規 格	記号	計 算 式	単位	小 計	合 計
河川土工				式		
	掘削工			式		
			左岸・陸上	m3	8.0	
			右岸・陸上	m3	76.8	
			左岸・水中	m3	97.9	
			右岸・水中	m3	38.4	221.1
			左岸・陸上・小運搬有	m3	4.0	
			右岸・陸上・小運搬有	m3	180.0	
			左岸・水中・小運搬有	m3	23.3	
			右岸・水中・小運搬有	m3	594.7	802.0
						1,023.1
残土処理工						
	残土等処分			m3	1023.1	
	土砂等運搬		仮置き場～処分場	m3	754.3	
			現場～仮置き場	m3	754.3	
			現場～処分場	m3	268.8	
			現場内小運搬	m3	802.0	
	積込（ルーズ）		仮置き場から	m3	754.3	
	積込（ルーズ）		河床から	m3	802.0	


河川土工 (計画河床+0.5m)			土 積 計 算 書												
測 点	点 間 離	平 均 距 離	掘削 (左岸) (陸上)			掘削 (右岸) (陸上)			掘削 (左岸) (水中)			掘削 (右岸) (水中)			合計
			断面積	平 均	数 量	断面積	平 均	数 量	断面積	平 均	数 量	断面積	平 均	数 量	
NO. 3 + 20.000			0.0			0.0			0.0			0.0			
NO. 3 + 50.000	30.0m	30.0m	0.2	0.10	3.0	0.0	0.00	0.0	2.2	1.10	33.0	0.0	0.00	0.0	
NO. 4	50.0m	50.0m	0.0	0.10	5.0	0.0	0.00	0.0	0.3	1.25	62.5	0.0	0.00	0.0	
NO. 4 + 8.000	8.0m	8.0m	0.0	0.00	0.0	0.0	0.00	0.0	0.3	0.30	2.4	0.0	0.00	0.0	
小計					8.0			0.0			97.9			0.0	
NO. 4 + 8.000'	0.0m	0.0m	0.0			2.4			0.0			1.2			
NO. 4 + 40.000	32.0m	32.0m	0.0	0.00	0.0	2.4	2.40	76.8	0.0	0.00	0.0	1.2	1.20	38.4	
小計					0.0			76.8			0.0			38.4	
合計	120.0m	120.0m			8.0m3			76.8m3			97.9m3			38.4m3	221.1m3

河川土工 (計画河床+0.5m)			土 積 計 算 書												
測 点	点 間 離	平 均 距 離	掘削 (左岸) (陸上) (小運搬有)			掘削 (右岸) (陸上) (小運搬有)			掘削 (左岸) (水中) (小運搬有)			掘削 (右岸) (水中) (小運搬有)			合計
			断面積	平 均	数 量	断面積	平 均	数 量	断面積	平 均	数 量	断面積	平 均	数 量	
NO. 3 + 20.000			0.0			0.0			0.0			0.0			
NO. 3 + 50.000	30.0m	30.0m	0.1	0.05	1.5	4.5	2.25	67.5	0.5	0.25	7.5	13.3	6.65	199.5	
NO. 4	50.0m	50.0m	0.0	0.05	2.5	0.0	2.25	112.5	0.1	0.30	15.0	1.9	7.60	380.0	
NO. 4 + 8.000	8.0m	8.0m	0.0	0.00	0.0	0.0	0.00	0.0	0.1	0.10	0.8	1.9	1.90	15.2	
小計					4.0			180.0			23.3			594.7	
NO. 4 + 8.000'	0.0m	0.0m	0.0			0.0			0.0			0.0			
NO. 4 + 40.000	32.0m	32.0m	0.0	0.00	0.0	0.0	0.00	0.0	0.0	0.00	0.0	0.0	0.00	0.0	
小計					0.0			0.0			0.0			0.0	
合計	120.0m	120.0m			4.0m ³			180.0m ³			23.3m ³			594.7m ³	802.0m ³

仮設工

細	目	材	枚	記号	単位	小計	合計
土砂仮置き場参考図							
<p>土砂仮置き場1 平均面積106.4m²×H2.0m=212.8m³</p> <p>土砂仮置き場2 平均面積93.1m²×H2.0m=186.2m³</p> <p>素掘り側溝 W500×H300 L=55.4m</p> <p>素掘り側溝 W500×H300 L=56.2m</p> <p>借地境界ライン (想定)</p> <p>4500</p> <p>土木シート A=174.3m² ※素掘り側溝部除く</p> <p>土木シート A=161.9m² ※素掘り側溝部除く</p>							
土砂仮置き場断面図							
S=1:100							
<p>土砂仮置き</p> <p>W</p> <p>2000</p> <p>1:1.0</p> <p>1:1.0</p> <p>土木シート</p> <p>素掘り側溝 W500×H300程度</p> <p>素掘り側溝 W500×H300程度</p>							

仮設工						
細 別	規 格	記号	計 算 式	単位	小 計	合 計
工事用坂路工						
H=3.5m	(1式当り)					
盛土	W<2.5m		$1/2*5.3*4.0+5.3*4.0+1/2*5.3*23.5$	m ³	94.1	
	2.5m≤W<4.0m		$1/2*1.5*4.0+1.5*4.0+1/2*1.5*23.5$	m ³	26.6	
大型土のう			32.7+26.2+19.6+13.1	個	92	

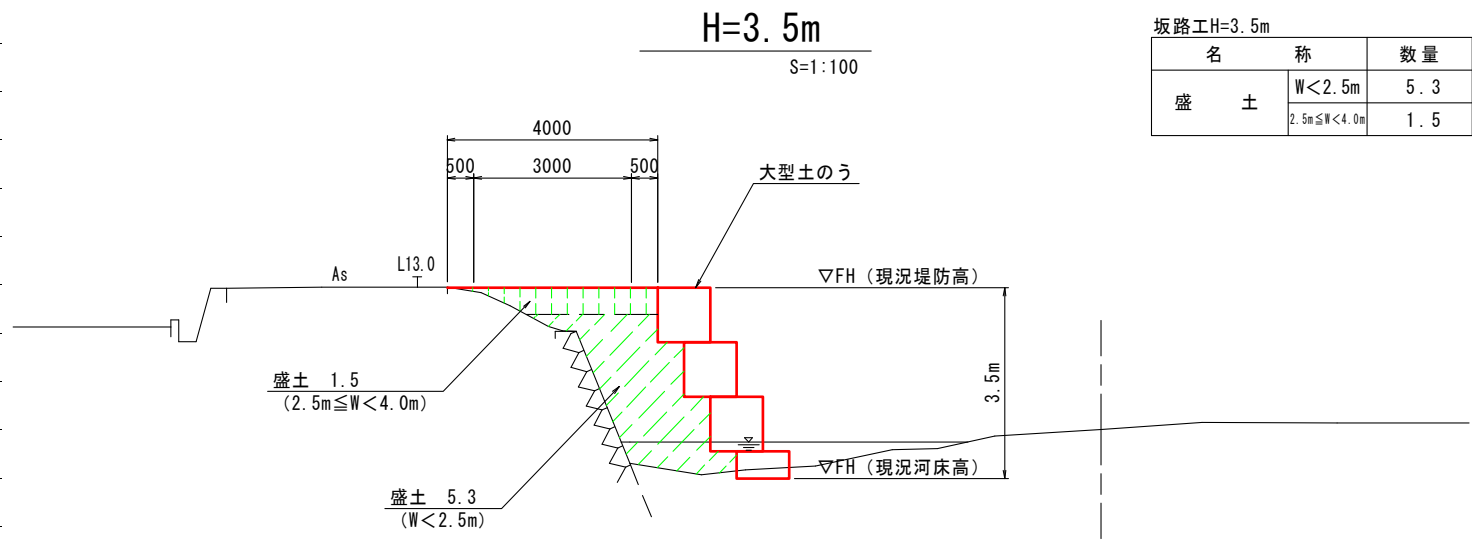

※工事用坂路の施工高は、現地状況を確認のうえ施工するものとする。