

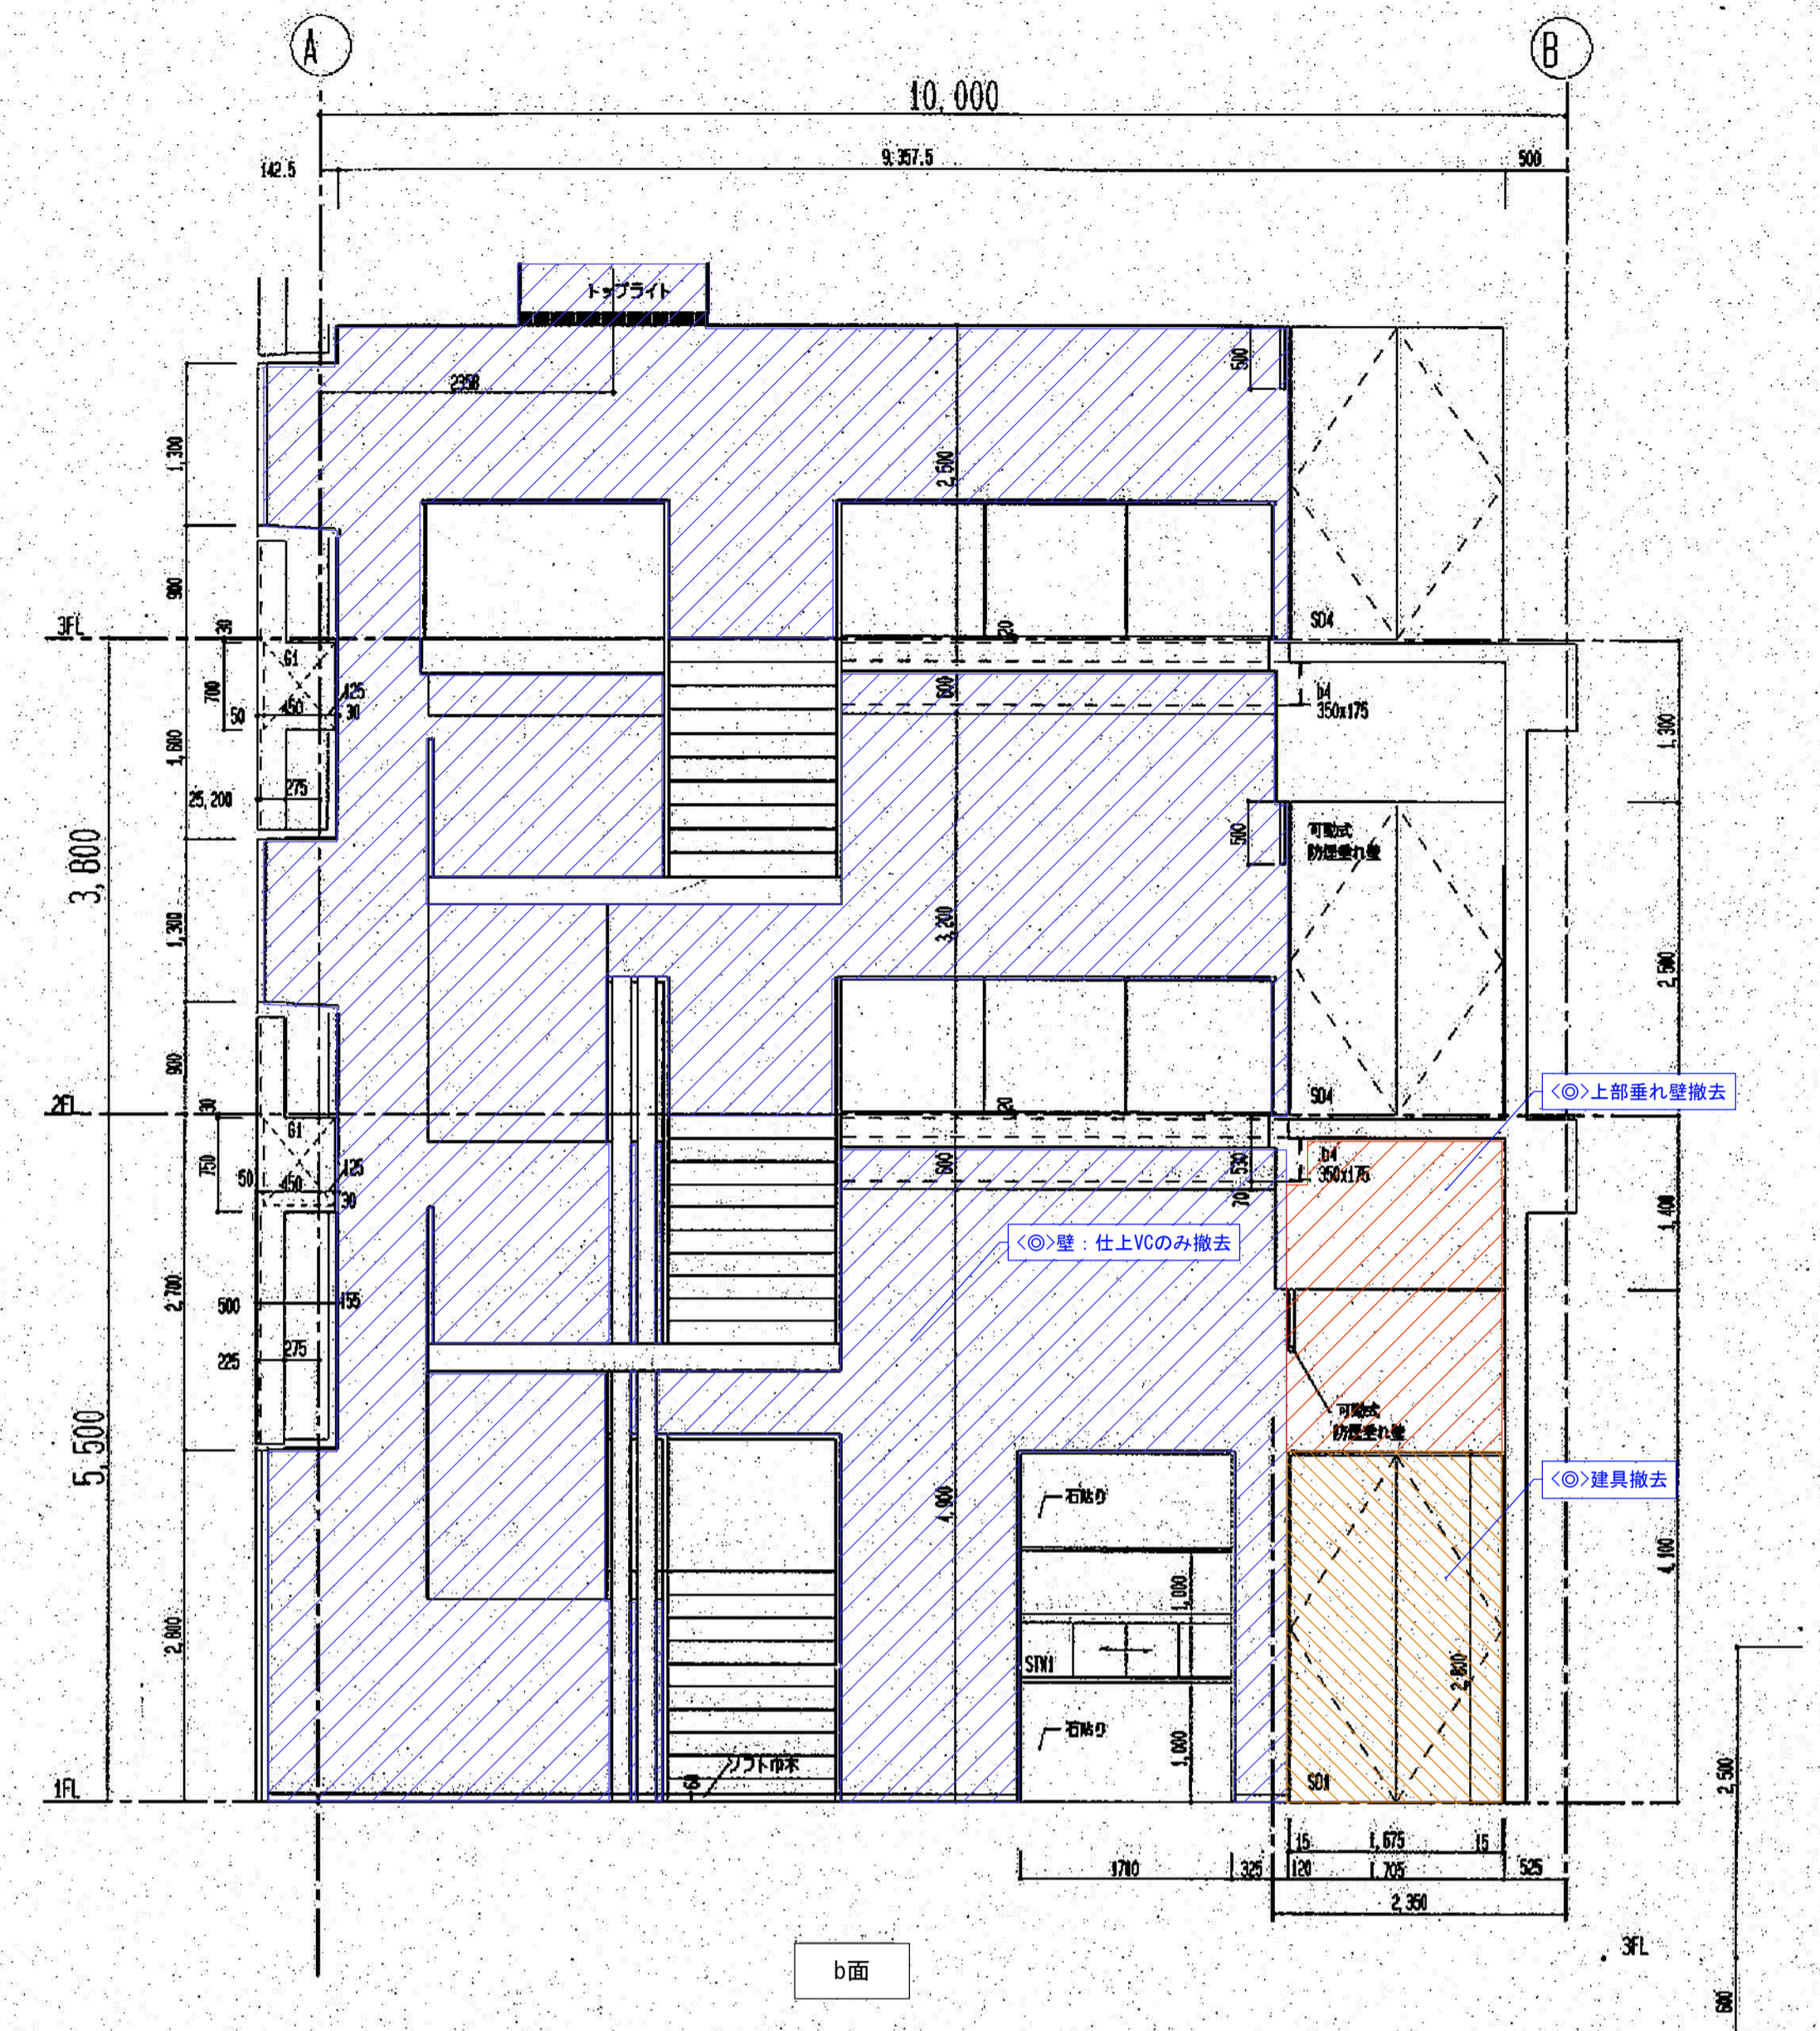
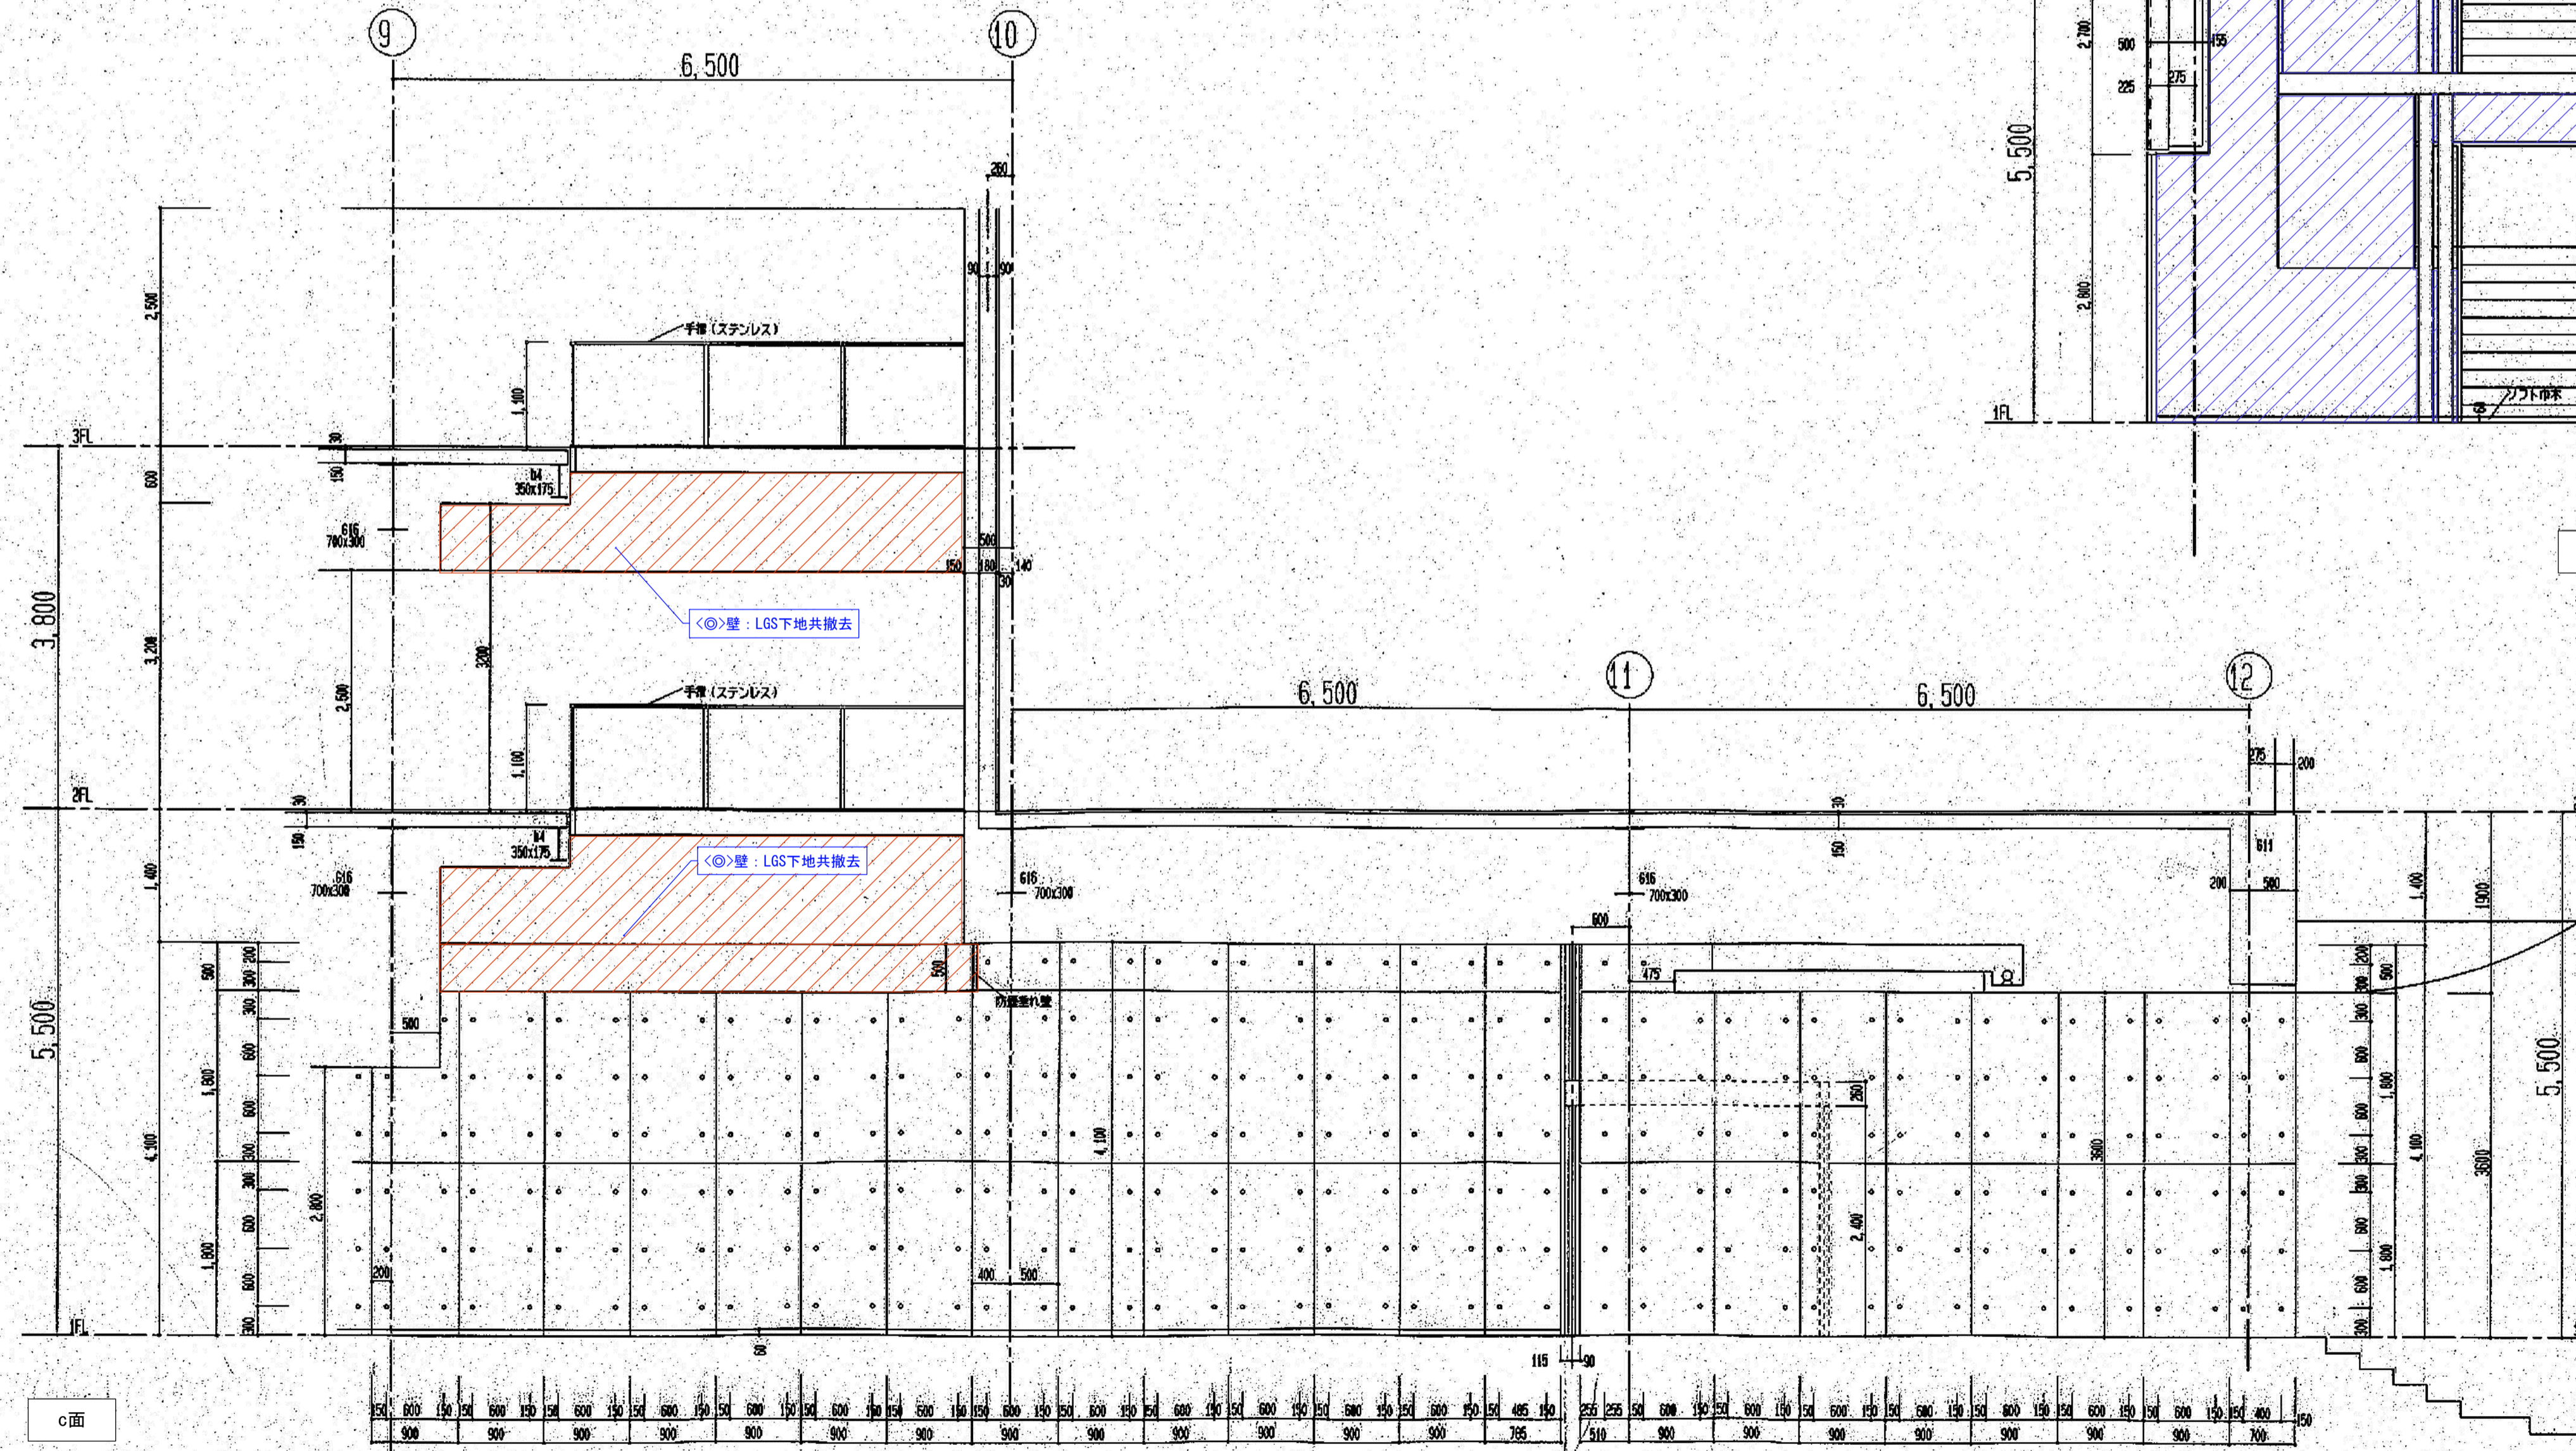


- 凡例
- 仕上のみ撤去<改修工事建築(1)>
  - 仕上のみ撤去<改修工事建築(2)>
  - 仕上・下地共撤去<改修工事建築(1)>
  - 仕上・下地共撤去<改修工事建築(2)>
  - RC部撤去<改修工事建築(1)>
  - RC部撤去<改修工事建築(2)>
  - その他建具等撤去  
(※建具は枠共撤去)  
(※シャッターはレール共撤去)

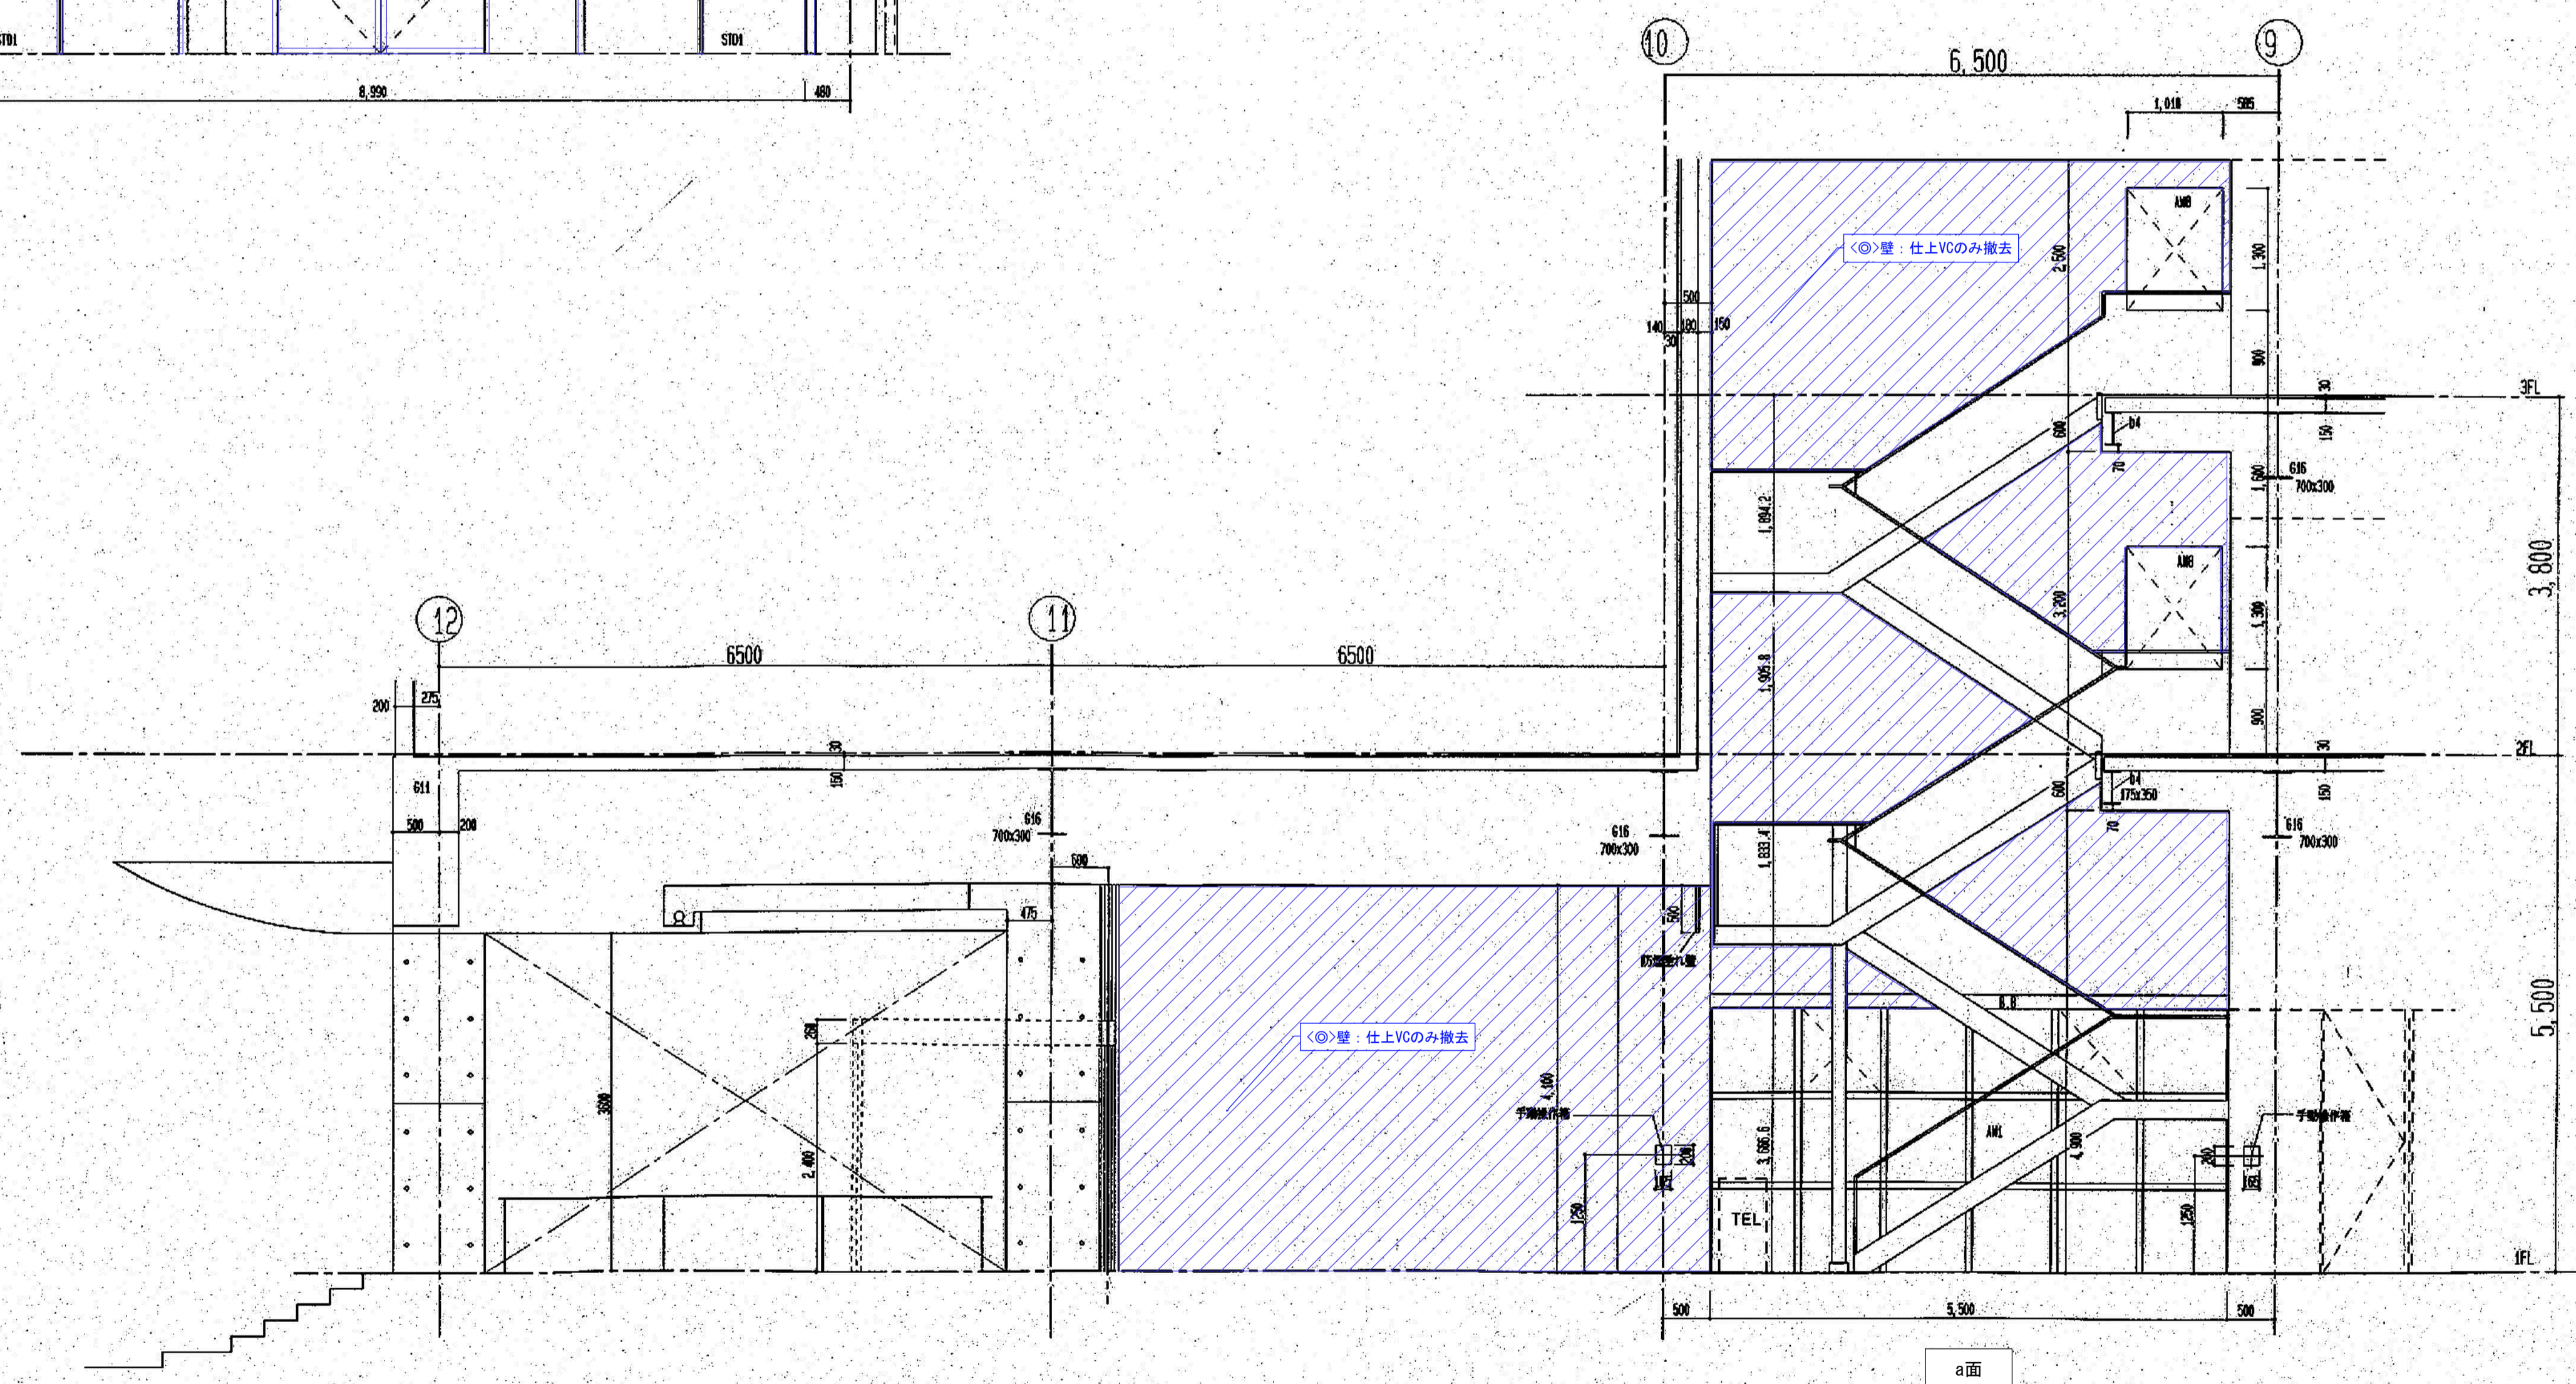

徳島県県土整備部営繕課	<p>工区記号凡例</p> <p>◁○▷: R3営繕 徳島東部防災拠点施設(仮称) 徳・東沖州1 改修工事建築(1)</p> <p>◁◇▷: R3営繕 徳島東部防災拠点施設(仮称) 徳・東沖州1 改修工事建築(2)</p> <p>◁■▷: 仮計画図</p>	<p>工事名</p> <p>R3営繕 徳島東部防災拠点施設(仮称) 徳・東沖州1 改修工事建築(1)</p> <p>図面名</p> <p>改修前1階展開図(1) A階段・吹き抜け部-1</p>	<p>図面番号</p> <p>A064</p> <p>縮尺</p> <p>1:100(A3)</p>	<p>ジオグラフィック・デザイン・ラボ+泉設計室+構造計画研究所設計共同体 代表構成員 ジオグラフィック・デザイン・ラボ一級建築士事務所 一級建築士事務所大阪府知事登録第(ロ)24761号 一級建築士国土交通大臣登録 第327982号 前田茂樹</p>
-------------	--	--	--	--

- 凡例
- 仕上のみ撤去<改修工事建築(1)>
  - 仕上のみ撤去<改修工事建築(2)>
  - 仕上・下地共撤去<改修工事建築(1)>
  - 仕上・下地共撤去<改修工事建築(2)>
  - RC部撤去<改修工事建築(1)>
  - RC部撤去<改修工事建築(2)>
  - その他建具等撤去  
(※建具は枠共撤去)  
(※シャッターはレール共撤去)

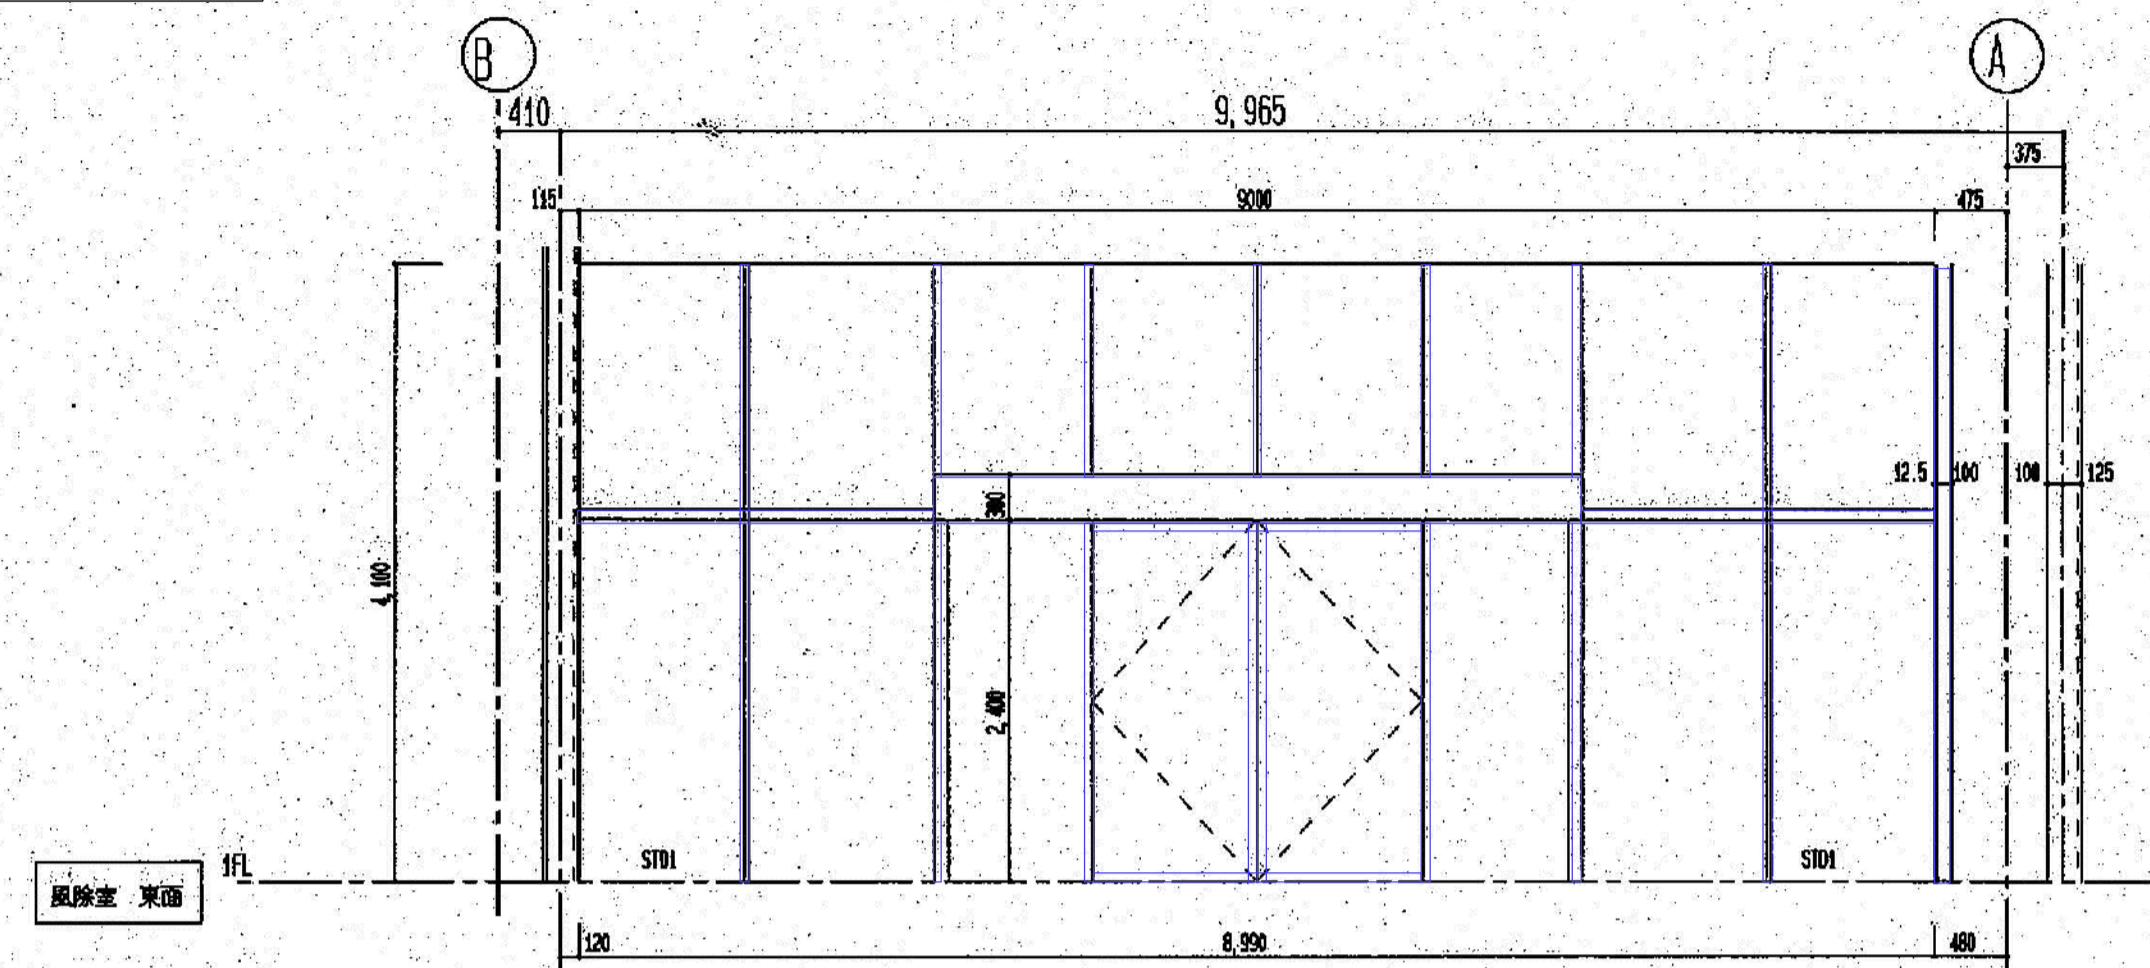

徳島県県土整備部営繕課

工区記号凡例

- <O>: R3営繕 徳島東部防災拠点施設(仮称) 徳・東沖州1 改修工事建築(1)
- <◎>: R3営繕 徳島東部防災拠点施設(仮称) 徳・東沖州1 改修工事建築(2)
- <■>: 仮計画図

工事名

R3営繕 徳島東部防災拠点施設(仮称) 徳・東沖州1 改修工事建築(1)

図面名

改修前 1階展開図(2) A階段・吹き抜け部-2

図面番号

A065

縮尺

1:100(A3)

ジオグラフィック・デザイン・ラボ+泉設計室+構造計画研究所設計共同体  
 代表構成員 ジオグラフィック・デザイン・ラボ一級建築士事務所  
 一級建築士事務所大阪府知事登録第(ロ)24761号  
 一級建築士国土交通大臣登録 第327982号 前田茂樹