
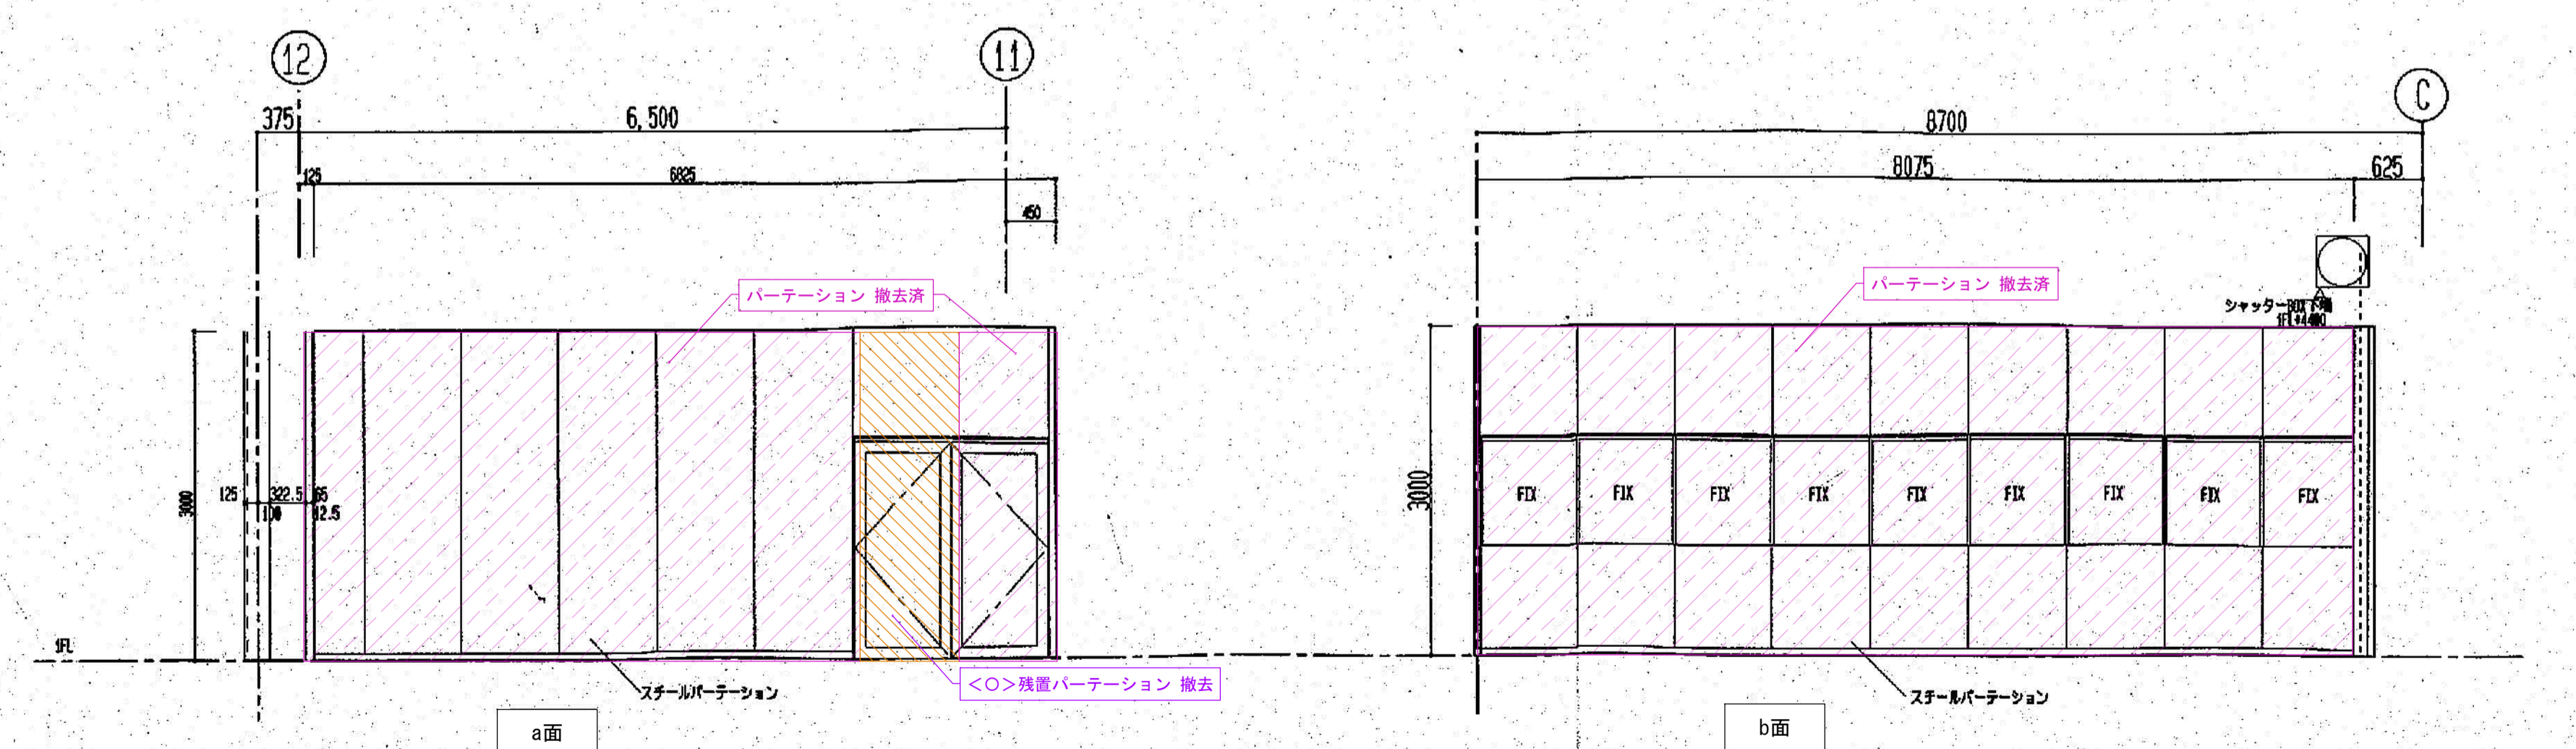
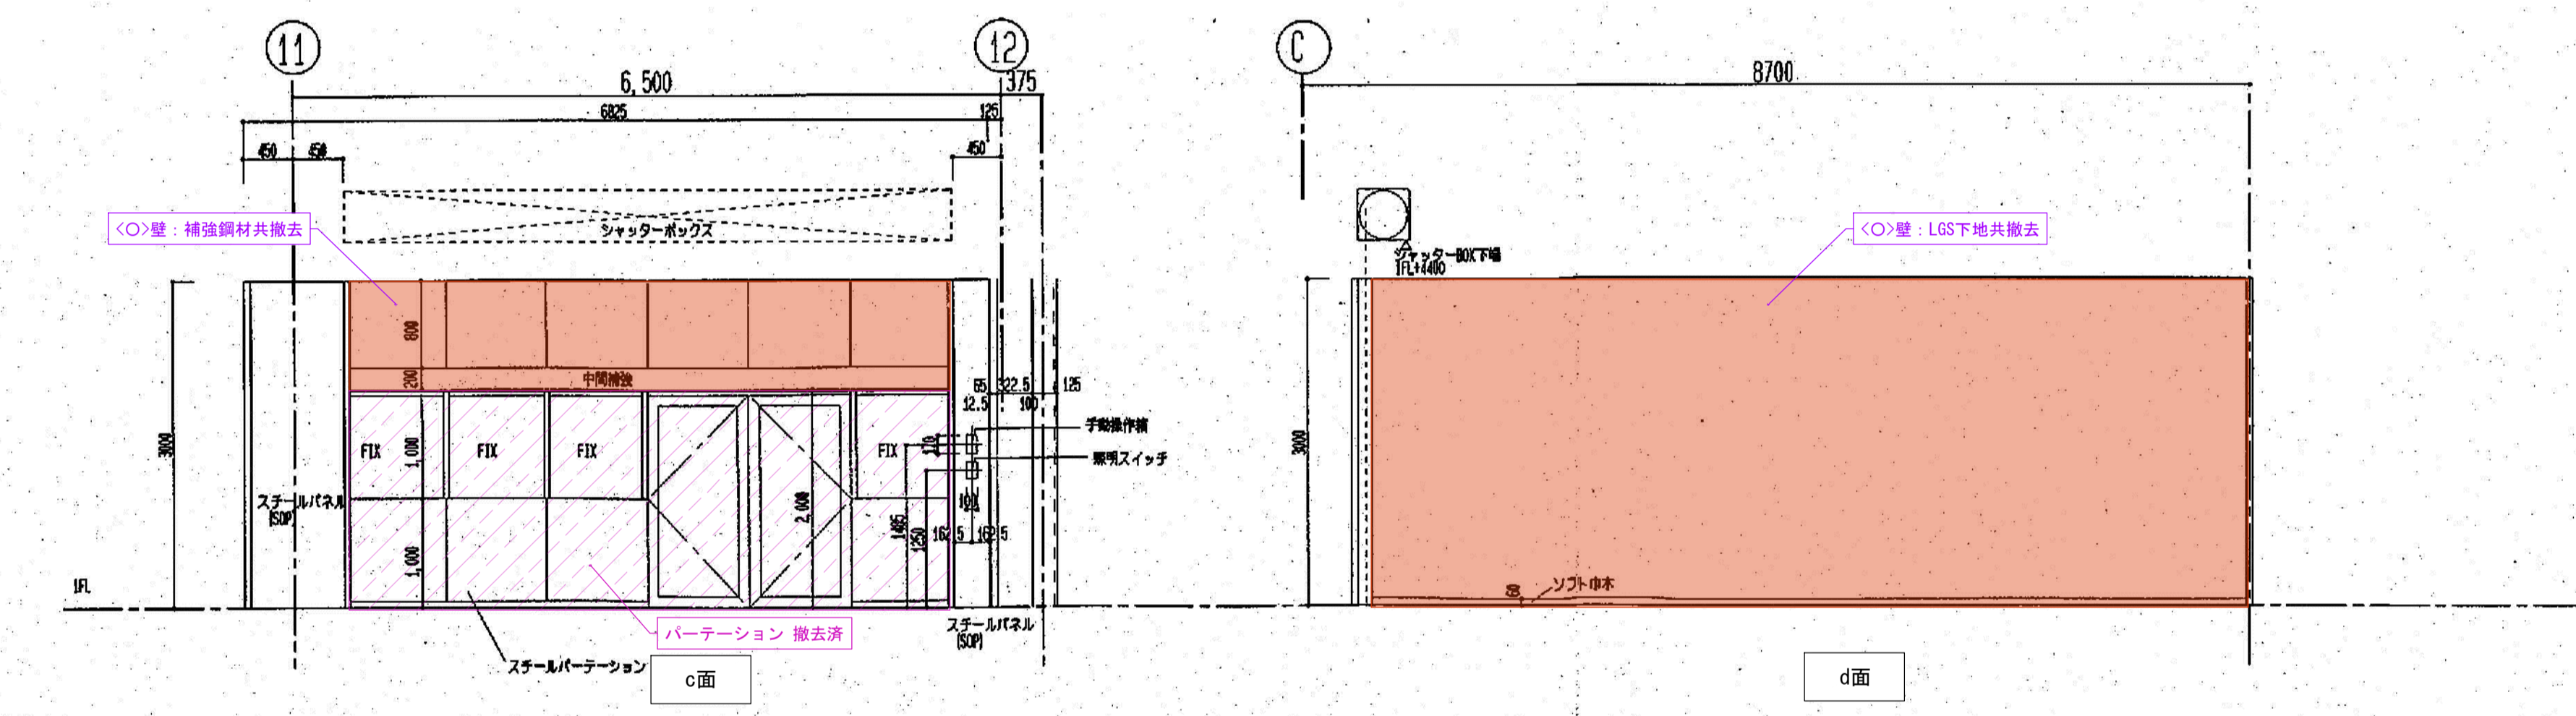


<p>徳島県県土整備部営繕課</p>	<p><b>工区記号凡例</b></p> <p>&lt;O&gt;: R3営繕 徳島東部防災拠点施設(仮称) 徳・東沖州1 改修工事建築(1)</p> <p>&lt;◇&gt;: R3営繕 徳島東部防災拠点施設(仮称) 徳・東沖州1 改修工事建築(2)</p> <p>&lt;■&gt;: 仮計画図</p>	<p><b>工事名</b></p> <p>R3営繕 徳島東部防災拠点施設(仮称) 徳・東沖州1 改修工事建築(1)</p> <p><b>図面名</b></p> <p>改修前1階展開図(5) 熱源機械室/コンプレッサ室</p>	<p><b>図面番号</b></p> <p>A068</p> <p><b>縮尺</b></p> <p>1:100(A3)</p>	<p>ジオグラフィック・デザイン・ラボ+泉設計室+構造計画研究所設計共同体 代表構成員 ジオグラフィック・デザイン・ラボ一級建築士事務所 一級建築士事務所大阪府知事登録第(ロ)24761号 一級建築士国土交通大臣登録 第327982号 前田茂樹</p>
--------------------	---	--	--	--

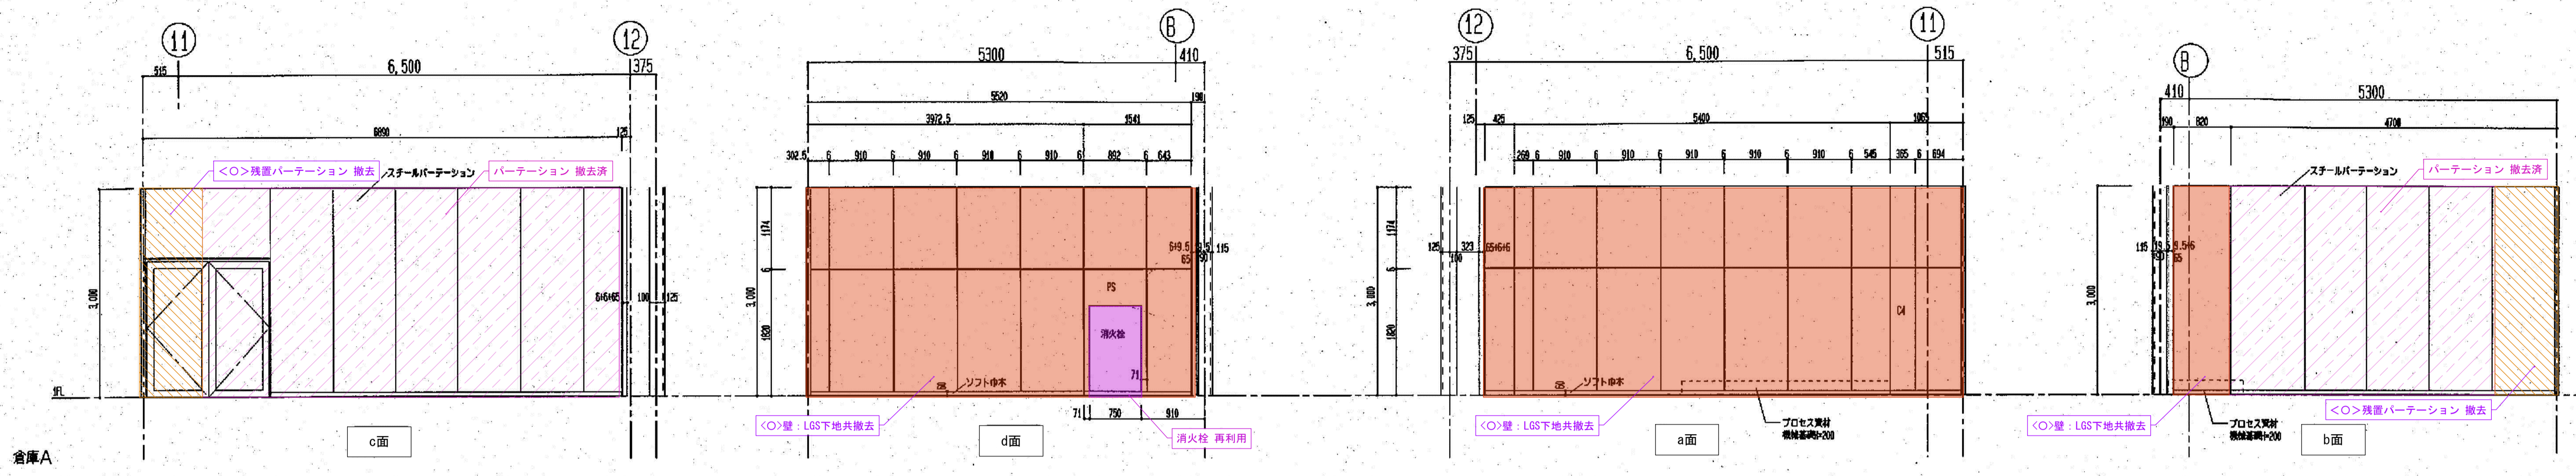

- 凡例
- 仕上のみ撤去<改修工事建築(1)>
  - 仕上のみ撤去<改修工事建築(2)>
  - 仕上・下地共撤去<改修工事建築(1)>
  - 仕上・下地共撤去<改修工事建築(2)>
  - RC部撤去<改修工事建築(1)>
  - RC部撤去<改修工事建築(2)>
  - その他建具等撤去  
(※建具は特共撤去)  
(※シャッターはレール共撤去)

工区記号凡例

<○>: R3 営繕 徳島東部防災拠点施設 (仮称) 徳・東沖州 1 改修工事建築 (1)

<◇>: R3 営繕 徳島東部防災拠点施設 (仮称) 徳・東沖州 1 改修工事建築 (2)

<■>: 仮計画図

工事名  
R3 営繕 徳島東部防災拠点施設 (仮称) 徳・東沖州 1 改修工事建築 (1)


図面名  
改修前 1階展開図 (6) 倉庫A/機械室A

図面番号  
A069


縮尺  
1:100 (A3)

ジオグラフィック・デザイン・ラボ+泉設計室+構造計画研究所設計共同体  
代表構成員 ジオグラフィック・デザイン・ラボ一級建築士事務所  
一級建築士事務所大阪府知事登録第(ロ)24761号  
一級建築士国土交通大臣登録 第327982号 前田茂樹

徳島県県土整備部営繕課

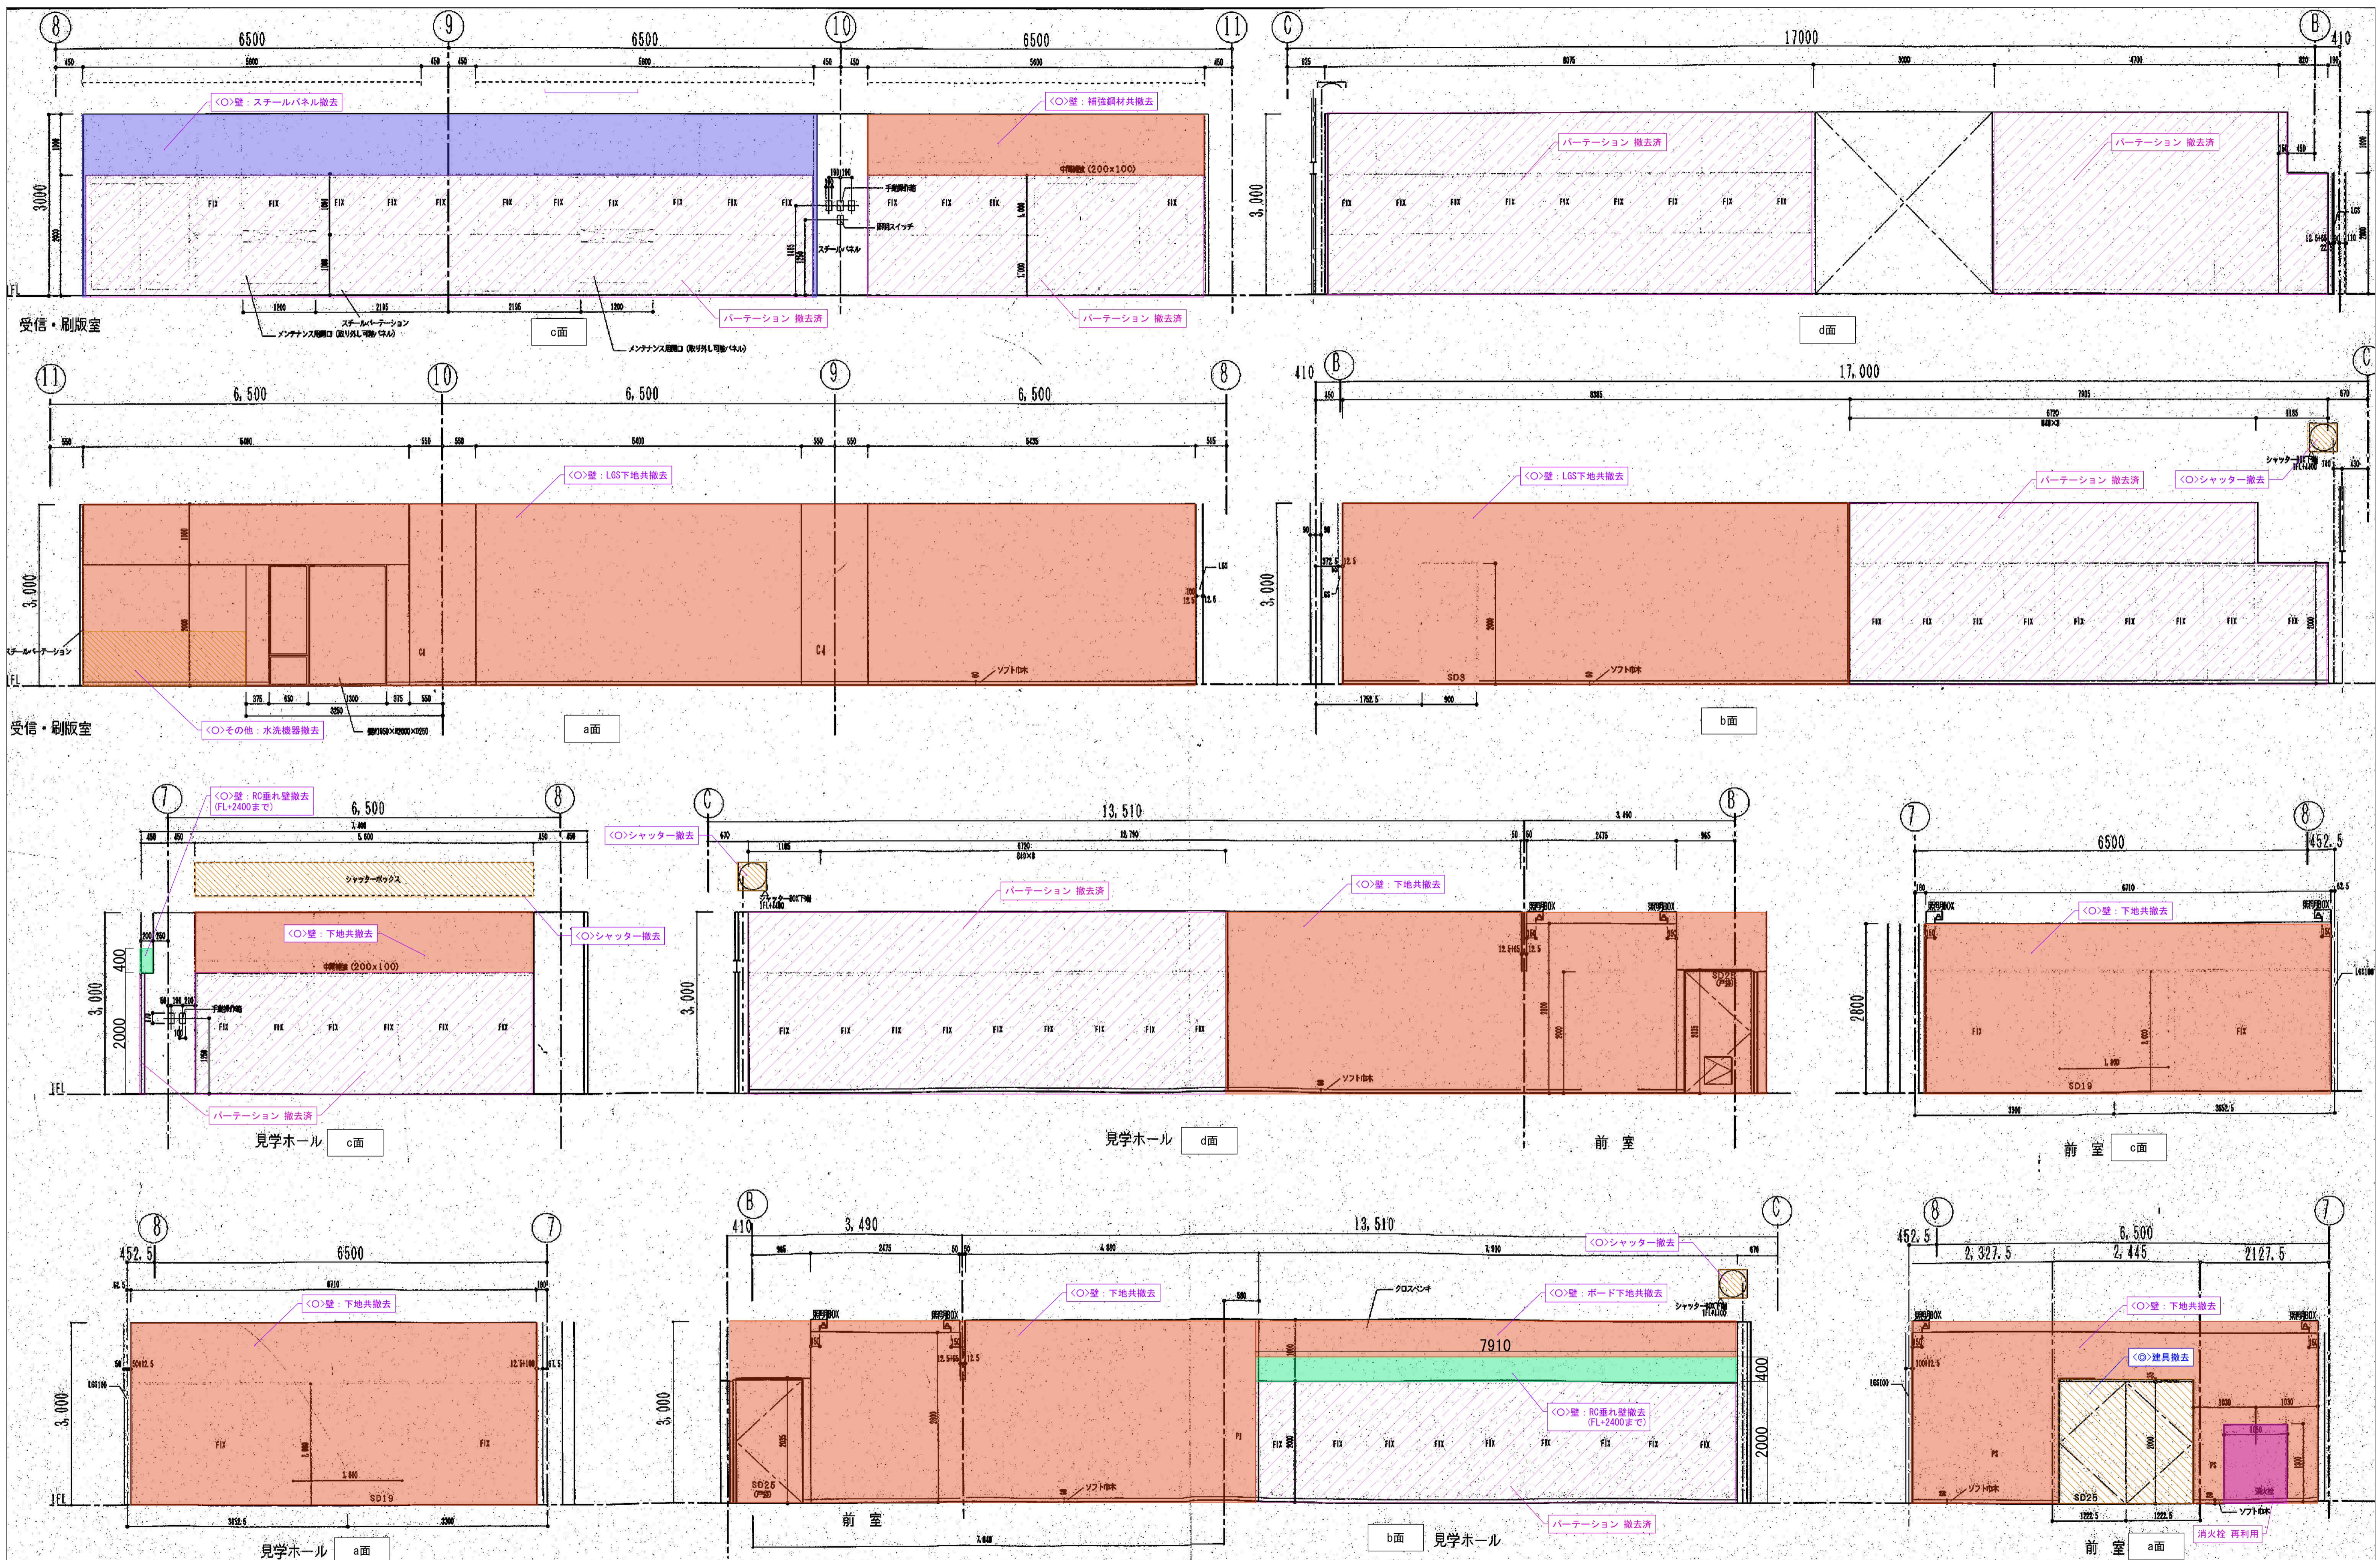

徳島県県土整備部営繕課	工区記号凡例	工事名	図面番号	ジオグラフィック・デザイン・ラボ+泉設計室+構造計画研究所設計共同体 代表構成員 ジオグラフィック・デザイン・ラボ一級建築士事務所 一級建築士事務所大阪府知事登録第(ロ)24761号 一級建築士国土交通大臣登録 第327982号 前田茂樹
	<ul style="list-style-type: none"> <li>&lt;O&gt;: R3営繕 徳島東部防災拠点施設(仮称) 徳・東沖州1 改修工事建築(1)</li> <li>&lt;O&gt;: R3営繕 徳島東部防災拠点施設(仮称) 徳・東沖州1 改修工事建築(2)</li> <li>&lt;■&gt;: 仮計画図</li> </ul>	<ul style="list-style-type: none"> <li>R3営繕 徳島東部防災拠点施設(仮称) 徳・東沖州1 改修工事建築(1)</li> </ul>	A070	
		図面名	縮尺	
		改修前1階展開図(7) 受信・刷版室/見学ホール・前室	1:100(A3)	

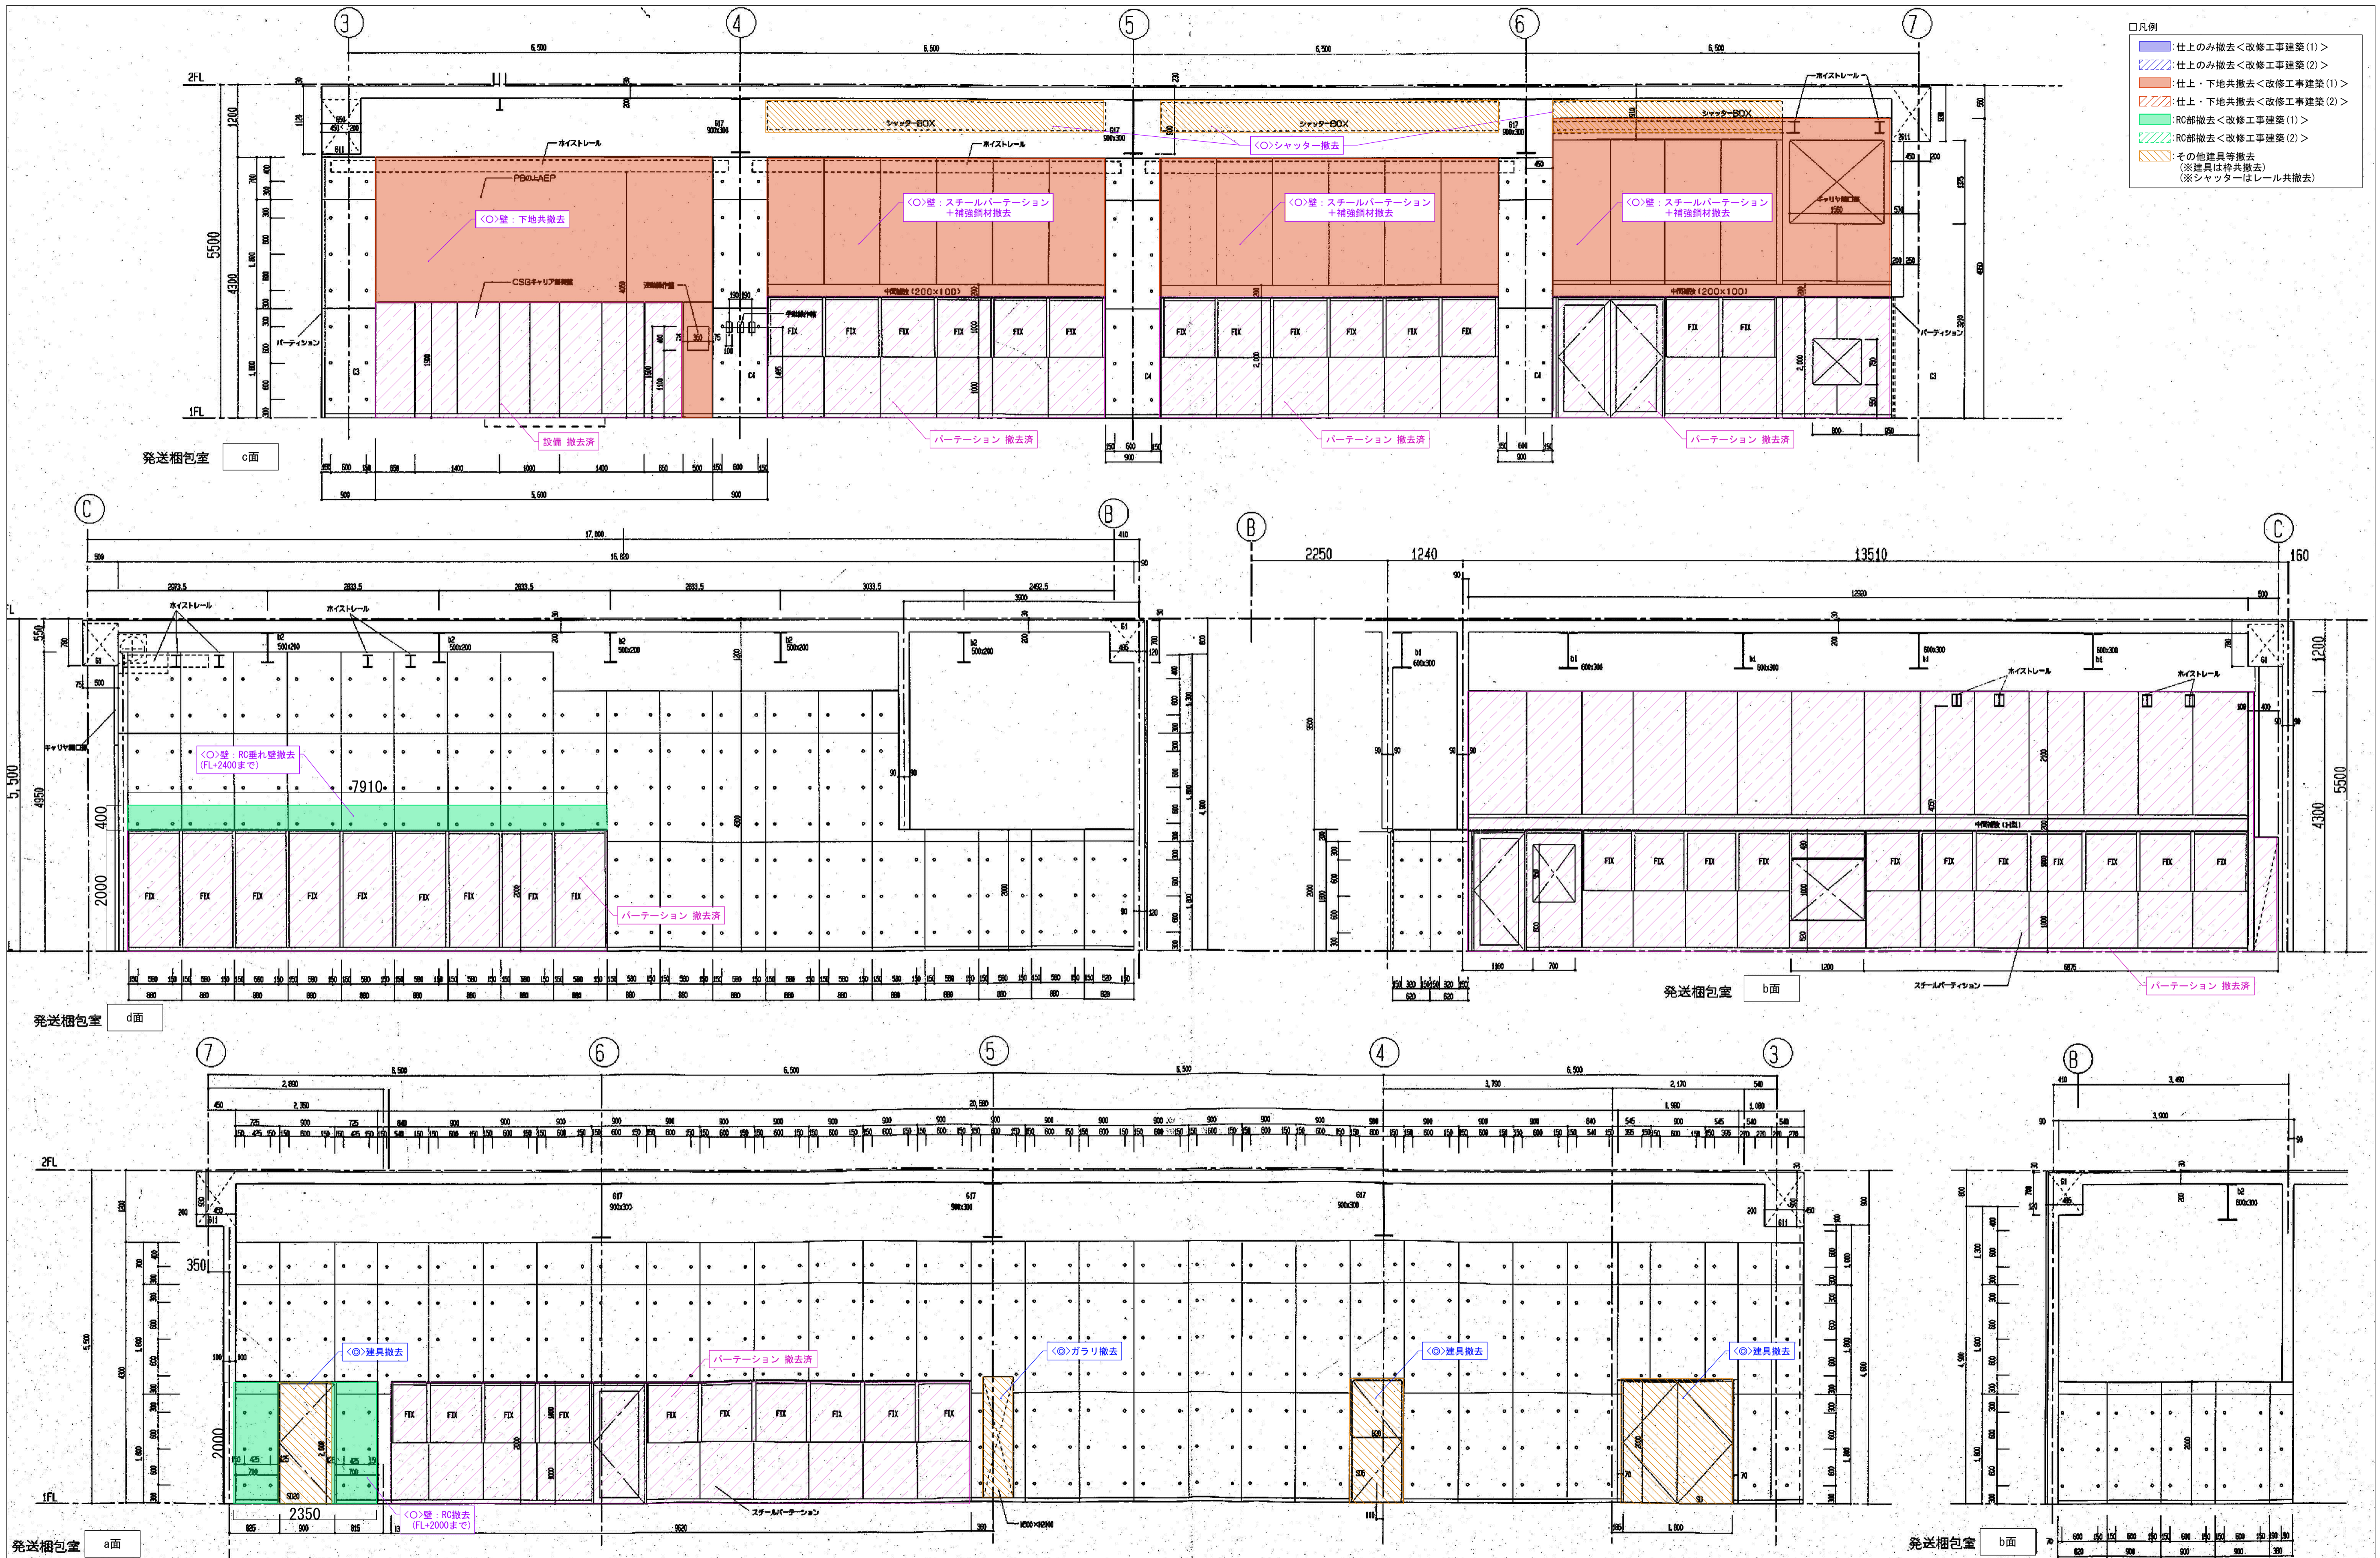

徳島県県土整備部営繕課

**工区記号凡例**

- ◁○▷: R3営繕 徳島東部防災拠点施設(仮称) 徳・東沖州1 改修工事建築(1)
- ◁◇▷: R3営繕 徳島東部防災拠点施設(仮称) 徳・東沖州1 改修工事建築(2)
- ◁■▷: 仮計画図

**工事名**  
R3営繕 徳島東部防災拠点施設(仮称) 徳・東沖州1 改修工事建築(1)

**図面名**  
改修前1階展開図(8) 発送梱包室

**図面番号**  
A071

**縮尺**  
1:100(A3)

ジオグラフィック・デザイン・ラボ+泉設計室+構造計画研究所設計共同体  
代表構成員 ジオグラフィック・デザイン・ラボ一級建築士事務所  
一級建築士事務所大阪府知事登録第(ロ)24761号  
一級建築士国土交通大臣登録 第327982号 前田茂樹