


- 凡例
- : 仕上のみ撤去<改修工事建築(1)>
 - ▨: 仕上のみ撤去<改修工事建築(2)>
 - : 仕上・下地共撤去<改修工事建築(1)>
 - ▨: 仕上・下地共撤去<改修工事建築(2)>
 - : RC部撤去<改修工事建築(1)>
 - ▨: RC部撤去<改修工事建築(2)>
 - : その他建具等撤去
(※建具は枠共撤去)
(※シャッターはレール共撤去)

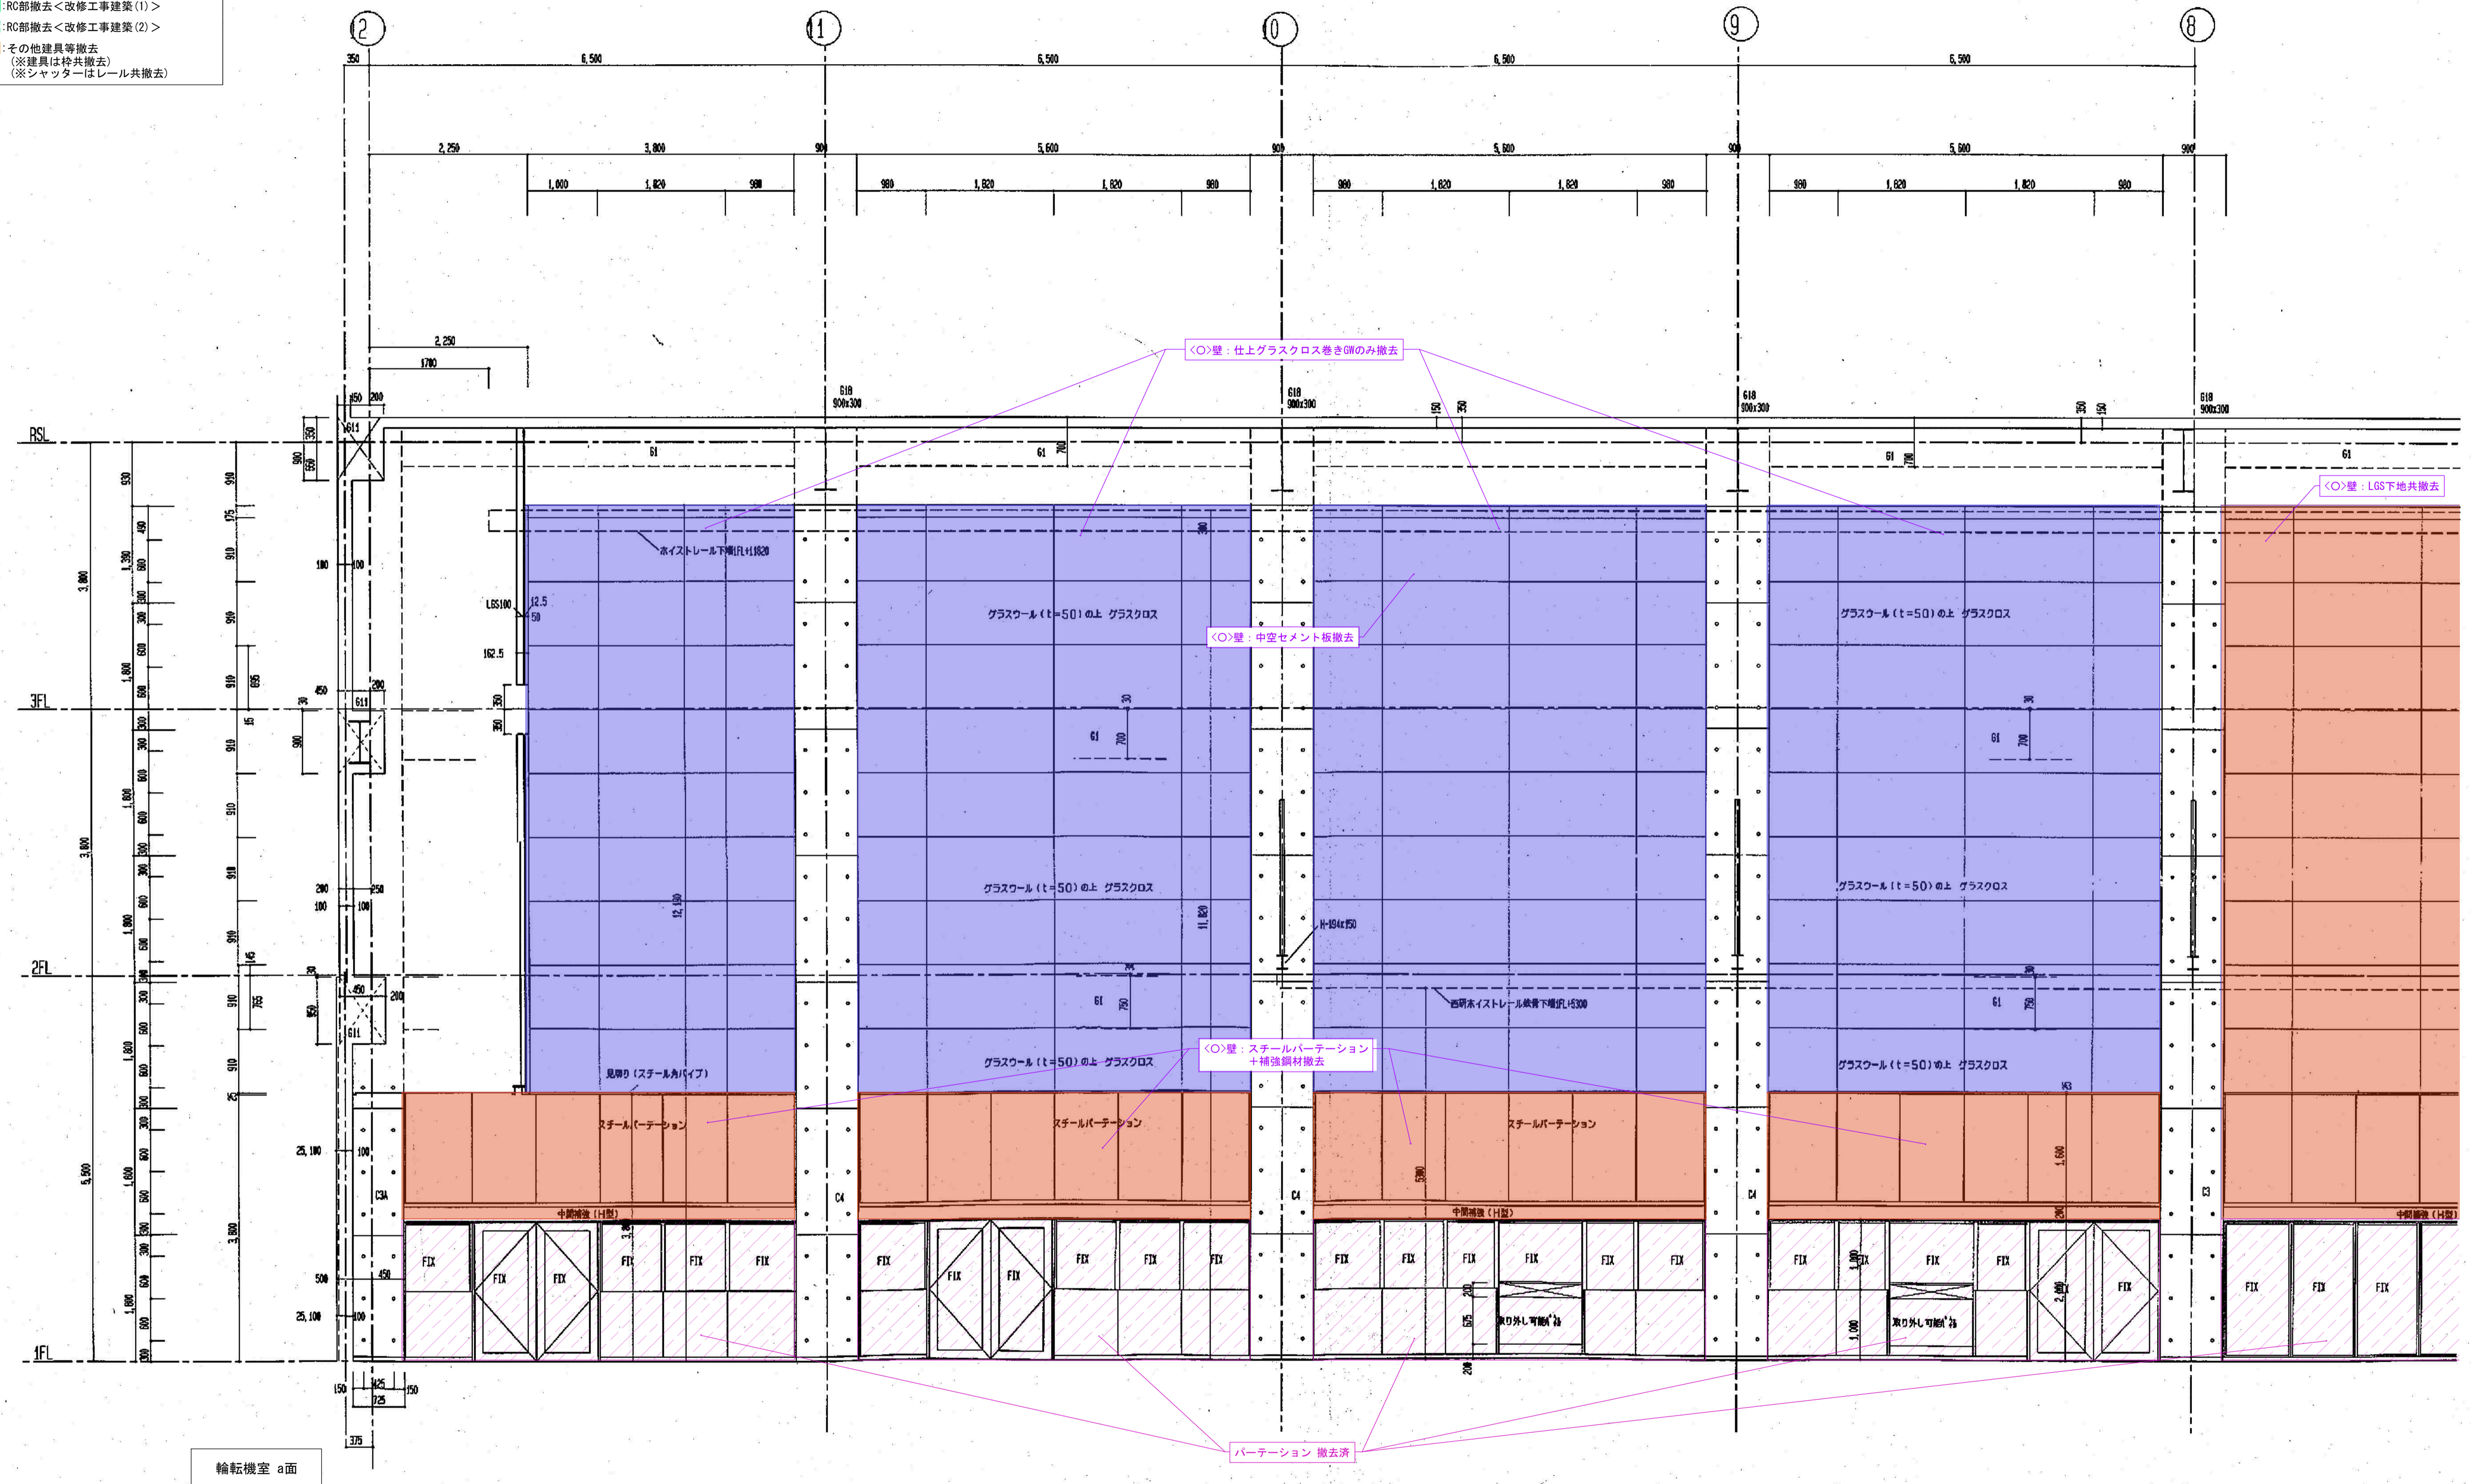

輸転機室 a面


徳島県土木整備部営繕課	工区記号凡例 <○>: R3営繕 徳島東部防災拠点施設(仮称) 徳・東沖州1 改修工事建築(1) <◇>: R3営繕 徳島東部防災拠点施設(仮称) 徳・東沖州1 改修工事建築(2) <■>: 仮計画図	工事名 R3営繕 徳島東部防災拠点施設(仮称) 徳・東沖州1 改修工事建築(1)	図面番号 A079	ジオグラフィック・デザイン・ラボ+泉設計室+構造計画研究所設計共同体 代表構成員 ジオグラフィック・デザイン・ラボ一級建築士事務所 一級建築士事務所大阪府知事登録第(ロ)24761号 一級建築士国土交通大臣登録 第327982号 前田茂樹
	図面名 改修前 1階展開図(16) 輸転機室-4	縮尺 1:100(A3)		



輸転機室 a面

徳島県県土整備部営繕課	工区記号凡例	工事名	図面番号	ジョーグラフィック・デザイン・ラボ+泉設計室+構造計画研究所設計共同体 代表構成員 ジョーグラフィック・デザイン・ラボ一級建築士事務所 一級建築士事務所大阪府知事登録第(ロ)24761号 一級建築士国土交通大臣登録 第327982号 前田茂樹
	<O>: R3 営繕 徳島東部防災拠点施設 (仮称) 徳・東沖州1 改修工事建築 (1) <◎>: R3 営繕 徳島東部防災拠点施設 (仮称) 徳・東沖州1 改修工事建築 (2) <■>: 仮計画図	R3 営繕 徳島東部防災拠点施設 (仮称) 徳・東沖州1 改修工事建築 (1) 図面名 改修前 1階展開図 (17) 輸転機室-5	A080 縮尺 1:100 (A3)	

- 凡例
- 仕上のみ撤去<改修工事建築(1)>
 - ▨ 仕上のみ撤去<改修工事建築(2)>
 - 仕上・下地共撤去<改修工事建築(1)>
 - ▨ 仕上・下地共撤去<改修工事建築(2)>
 - RC部撤去<改修工事建築(1)>
 - ▨ RC部撤去<改修工事建築(2)>
 - その他建具等撤去
(※建具は枠共撤去)
(※シャッターはレール共撤去)

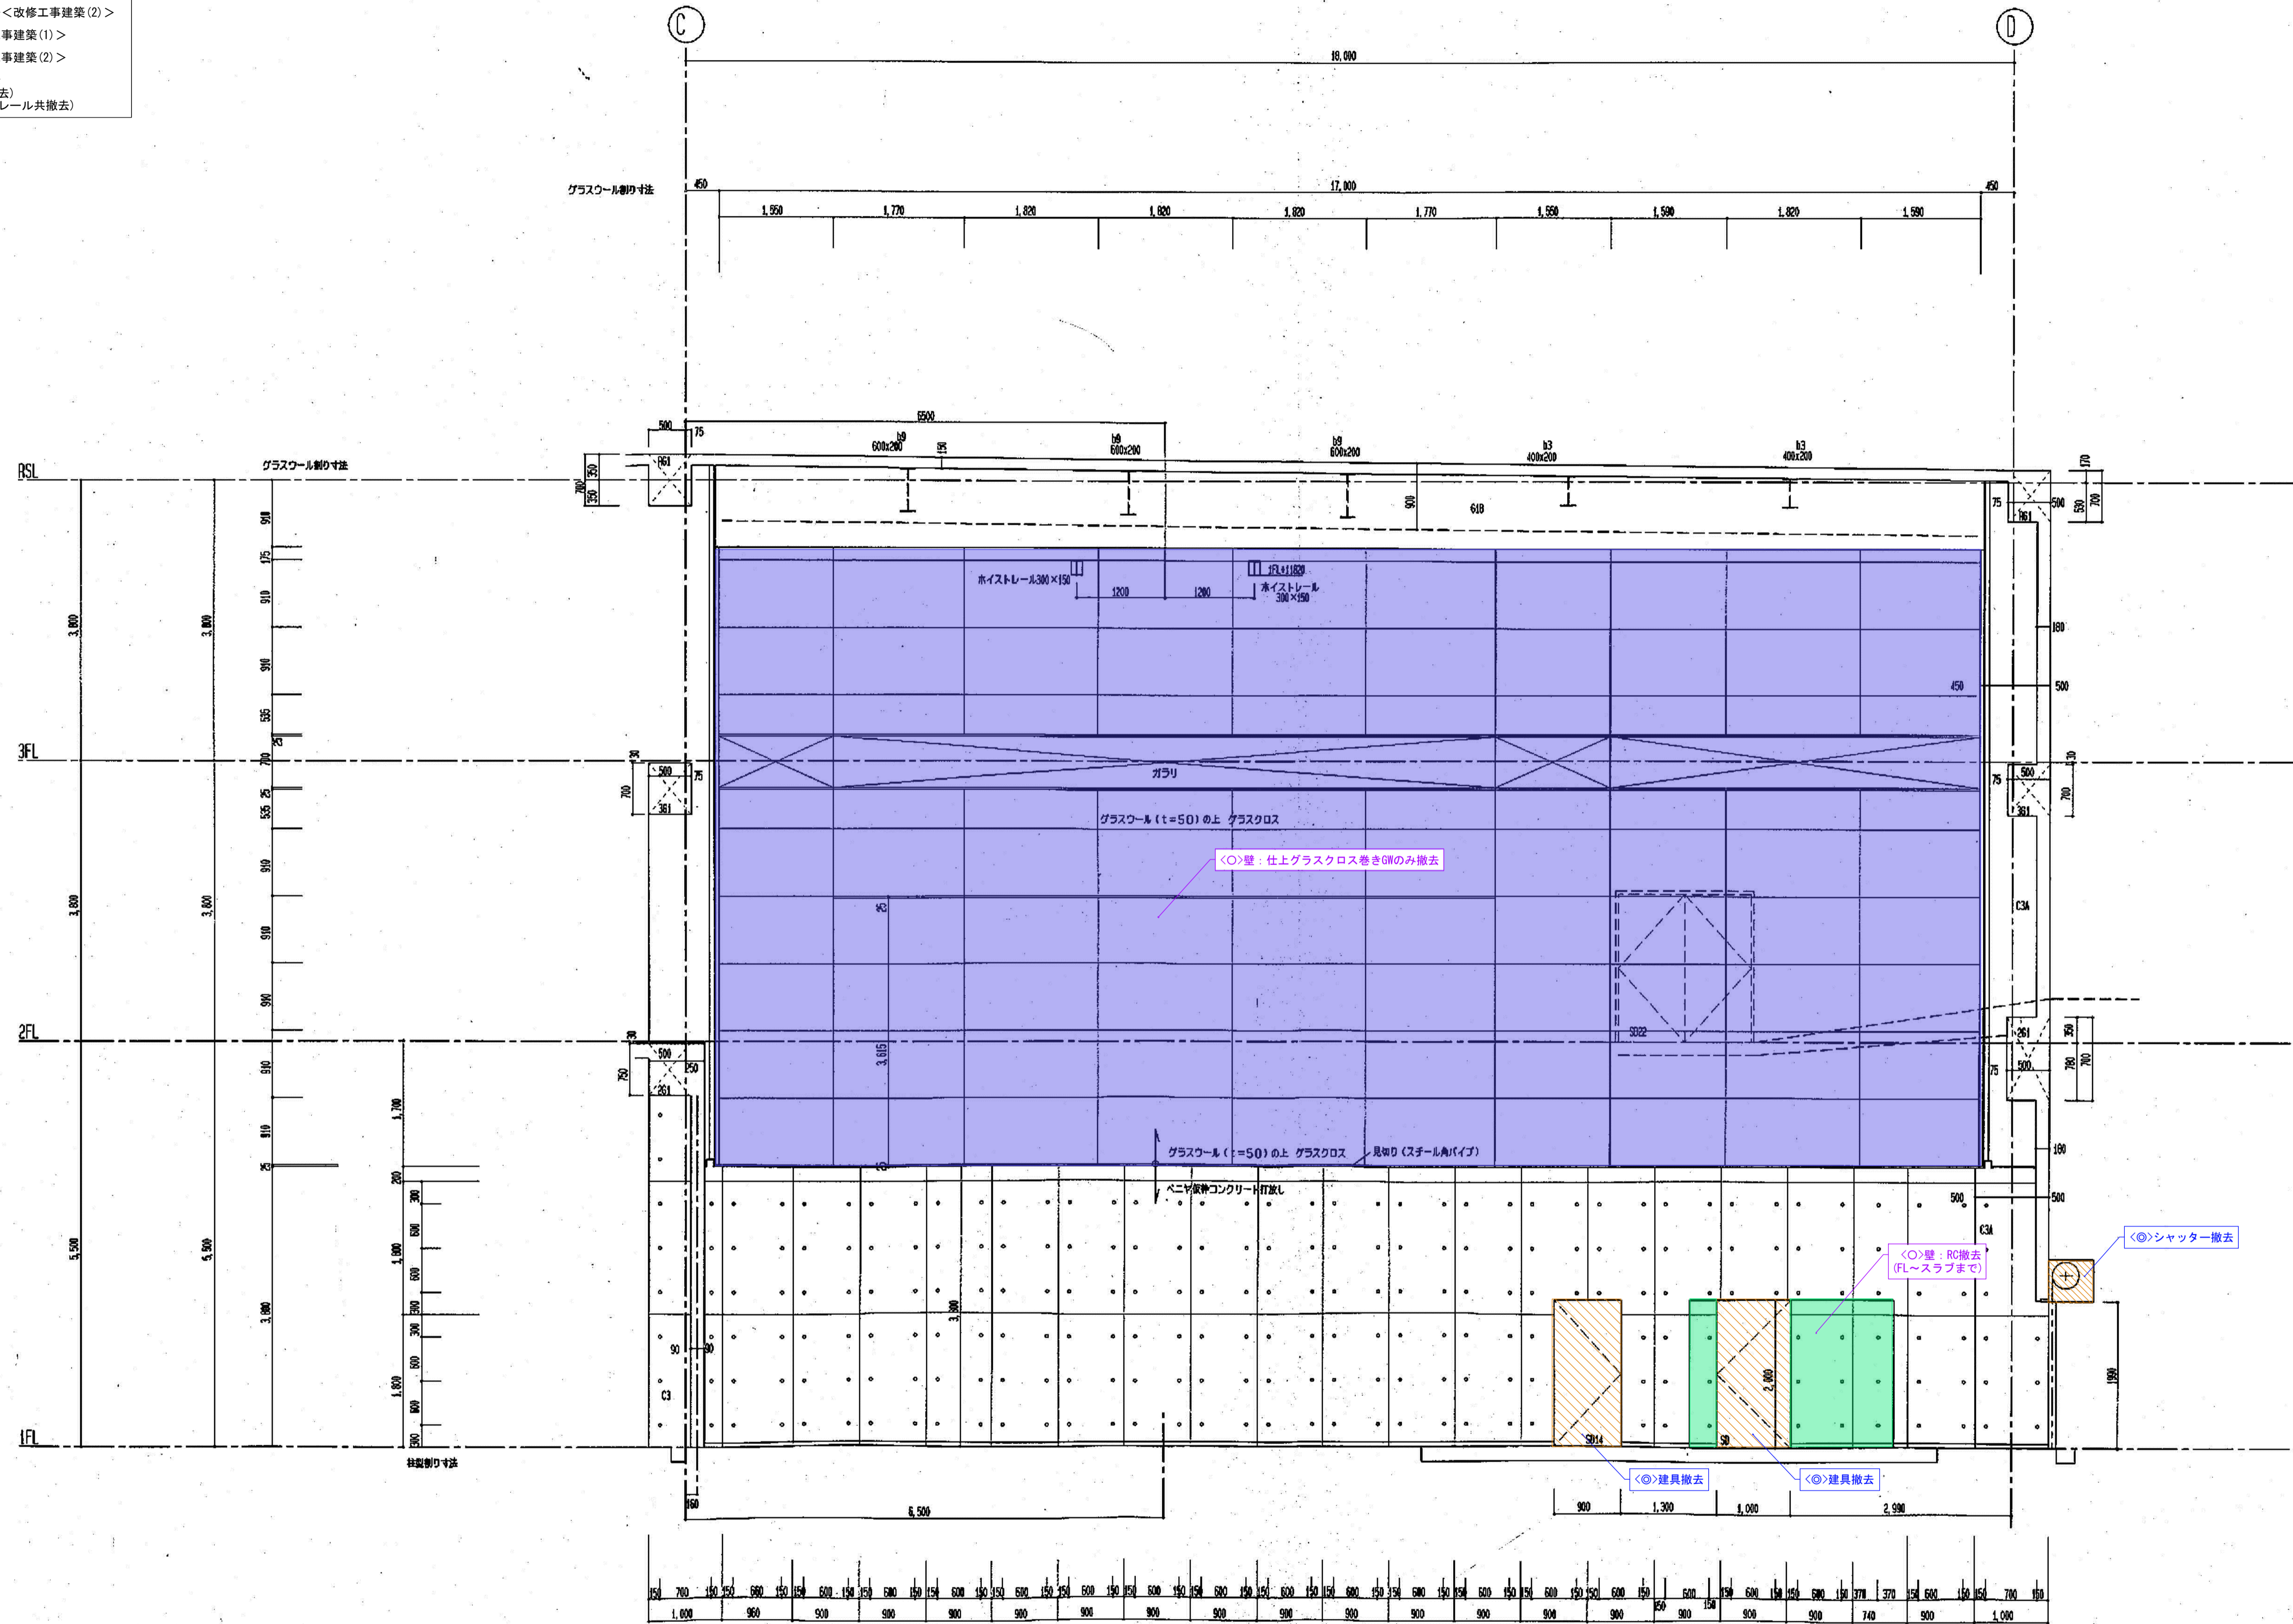

輪転機室 b面

徳島県県土整備部営繕課

- 工区記号凡例
- <O>：R3営繕 徳島東部防災拠点施設(仮称) 徳・東沖州1 改修工事建築(1)
 - <O>：R3営繕 徳島東部防災拠点施設(仮称) 徳・東沖州1 改修工事建築(2)
 - <■>：仮計画図

工事名
R3営繕 徳島東部防災拠点施設(仮称) 徳・東沖州1 改修工事建築(1)



図面名
改修前 1階展開図(18) 輪転機室-6

図面番号
A081

縮尺
1:100(A3)




ジオグラフィック・デザイン・ラボ+泉設計室+構造計画研究所設計共同体
代表構成員 ジオグラフィック・デザイン・ラボ一級建築士事務所
一級建築士事務所大阪府知事登録第(ロ)24761号
一級建築士国土交通大臣登録 第327982号 前田茂樹

- 凡例
- 仕上のみ撤去<改修工事建築(1)>
 - ▨ 仕上のみ撤去<改修工事建築(2)>
 - 仕上・下地共撤去<改修工事建築(1)>
 - ▨ 仕上・下地共撤去<改修工事建築(2)>
 - RC部撤去<改修工事建築(1)>
 - ▨ RC部撤去<改修工事建築(2)>
 - その他建具等撤去
(※建具は枠共撤去)
(※シャッターはレール共撤去)

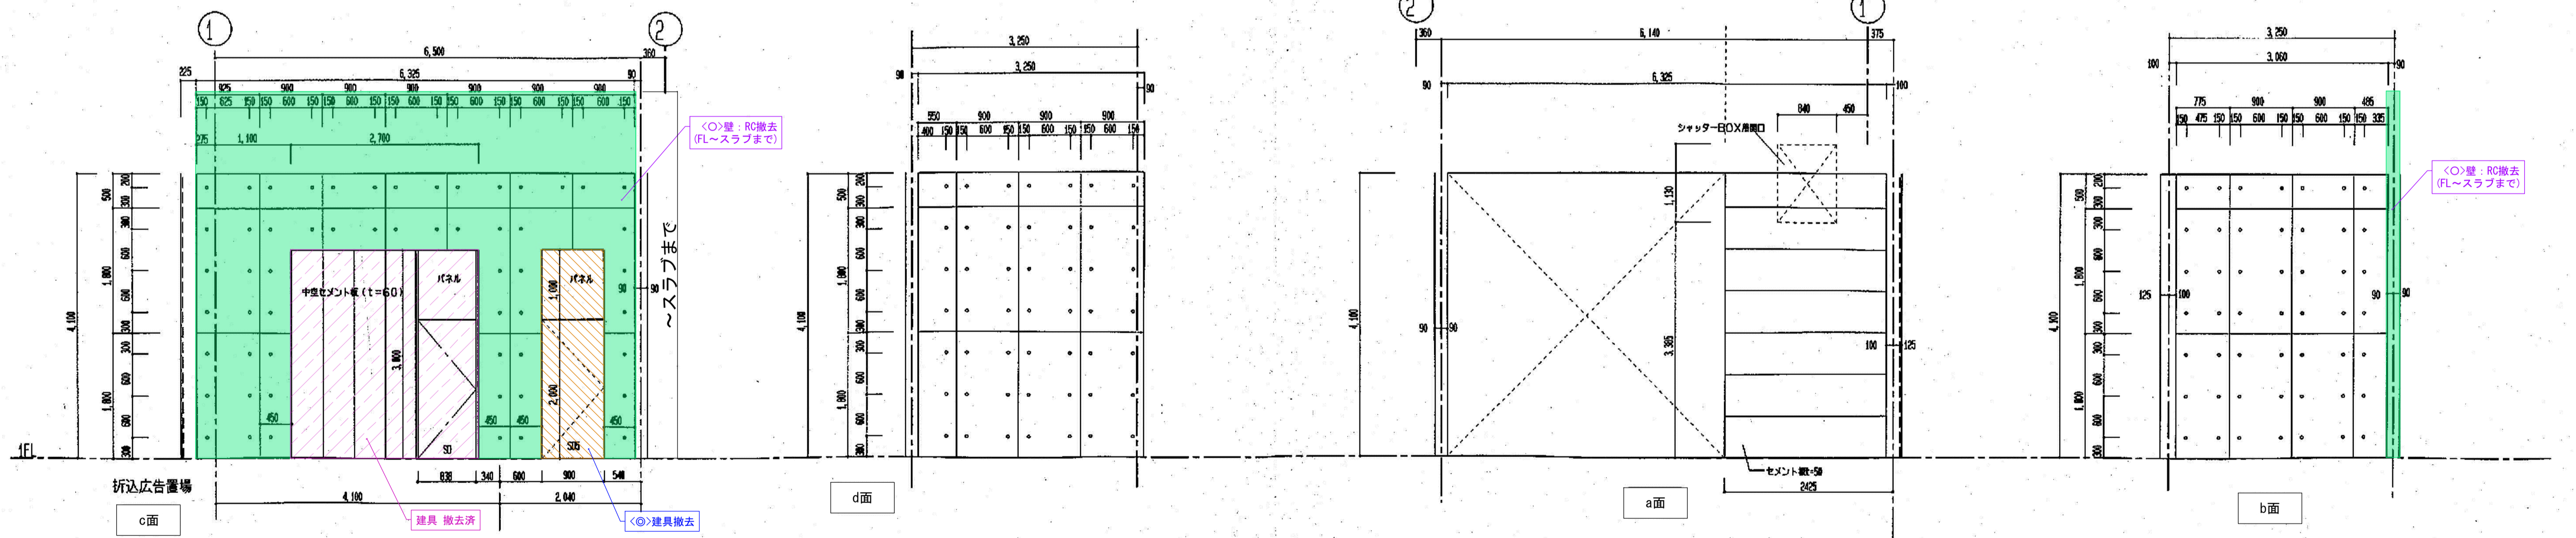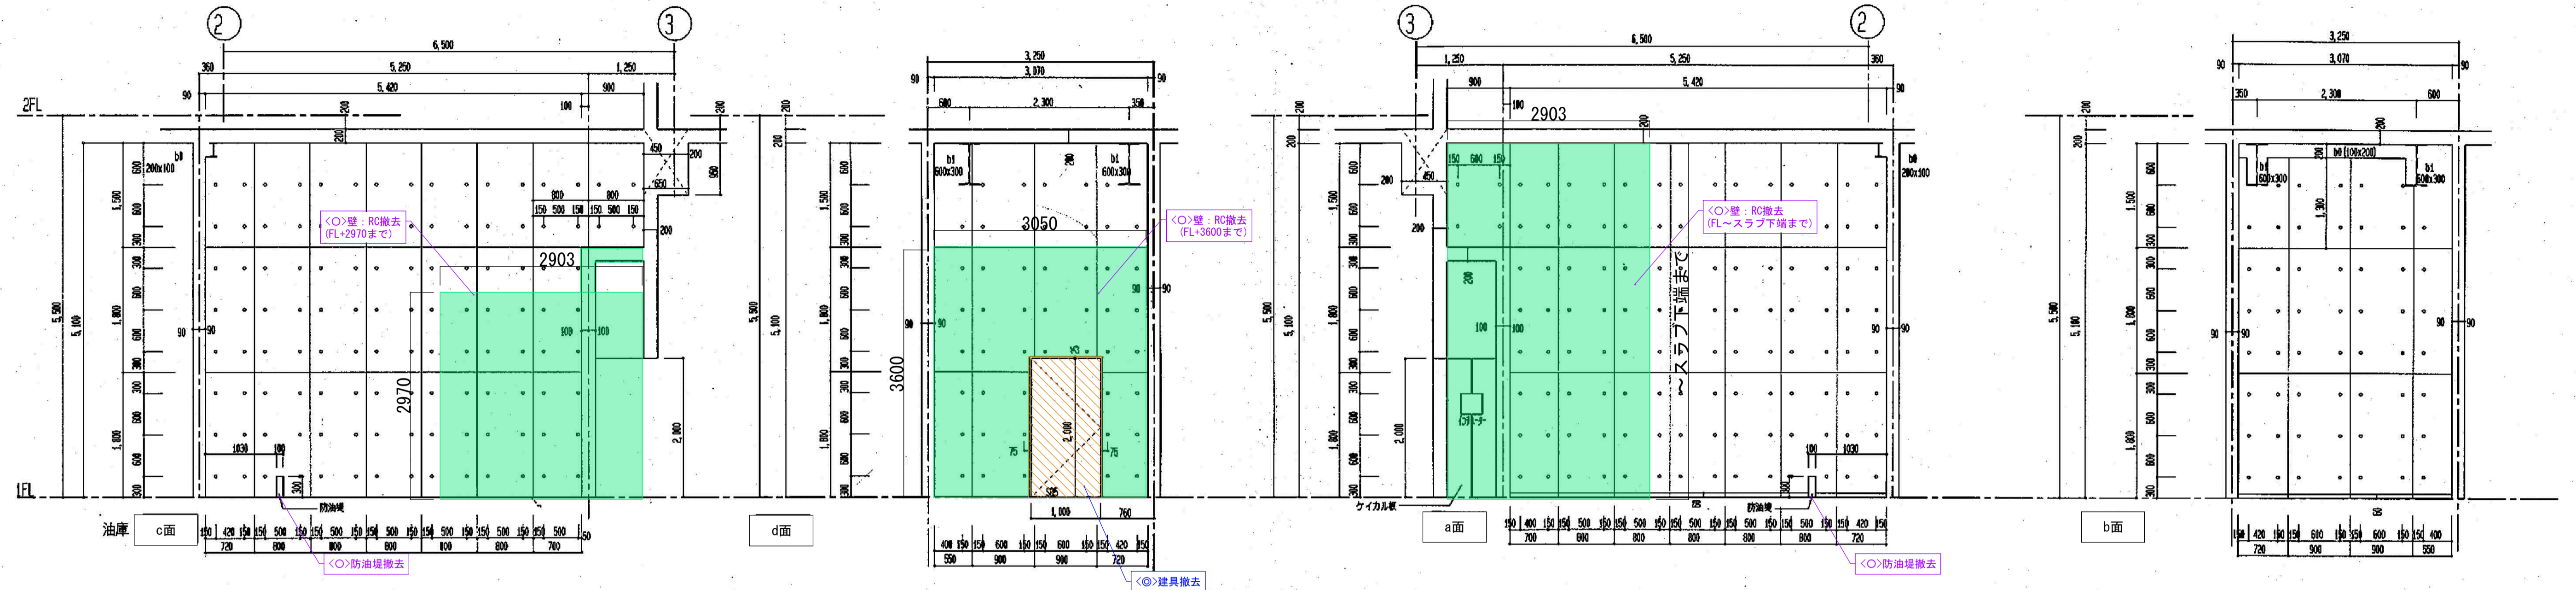

徳島県県土整備部営繕課	工区記号凡例	工事名	図面番号	ジオグラフィック・デザイン・ラボ+泉設計室+構造計画研究所設計共同体 代表構成員 ジオグラフィック・デザイン・ラボ一級建築士事務所 一級建築士事務所大阪府知事登録第(口)24761号 一級建築士国土交通大臣登録 第327982号 前田茂樹
	<ul style="list-style-type: none"> <○>: R3営繕 徳島東部防災拠点施設(仮称) 徳・東沖州1 改修工事建築(1) <◇>: R3営繕 徳島東部防災拠点施設(仮称) 徳・東沖州1 改修工事建築(2) <■>: 仮計画図 	R3営繕 徳島東部防災拠点施設(仮称) 徳・東沖州1 改修工事建築(1) 図面名 改修前1階展開図(19) 油庫/折込広告置場	A082 縮尺 1:100(A3)	

- 凡例
- 仕上のみ撤去<改修工事建築(1)>
 - 仕上のみ撤去<改修工事建築(2)>
 - 仕上・下地共撤去<改修工事建築(1)>
 - 仕上・下地共撤去<改修工事建築(2)>
 - RC部撤去<改修工事建築(1)>
 - RC部撤去<改修工事建築(2)>
 - その他建具等撤去
(※建具は枠共撤去)
(※シャッターはレール共撤去)

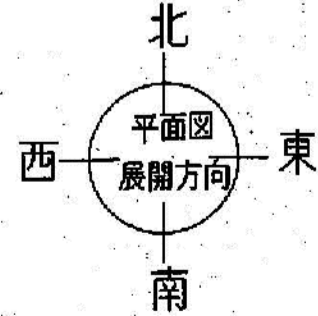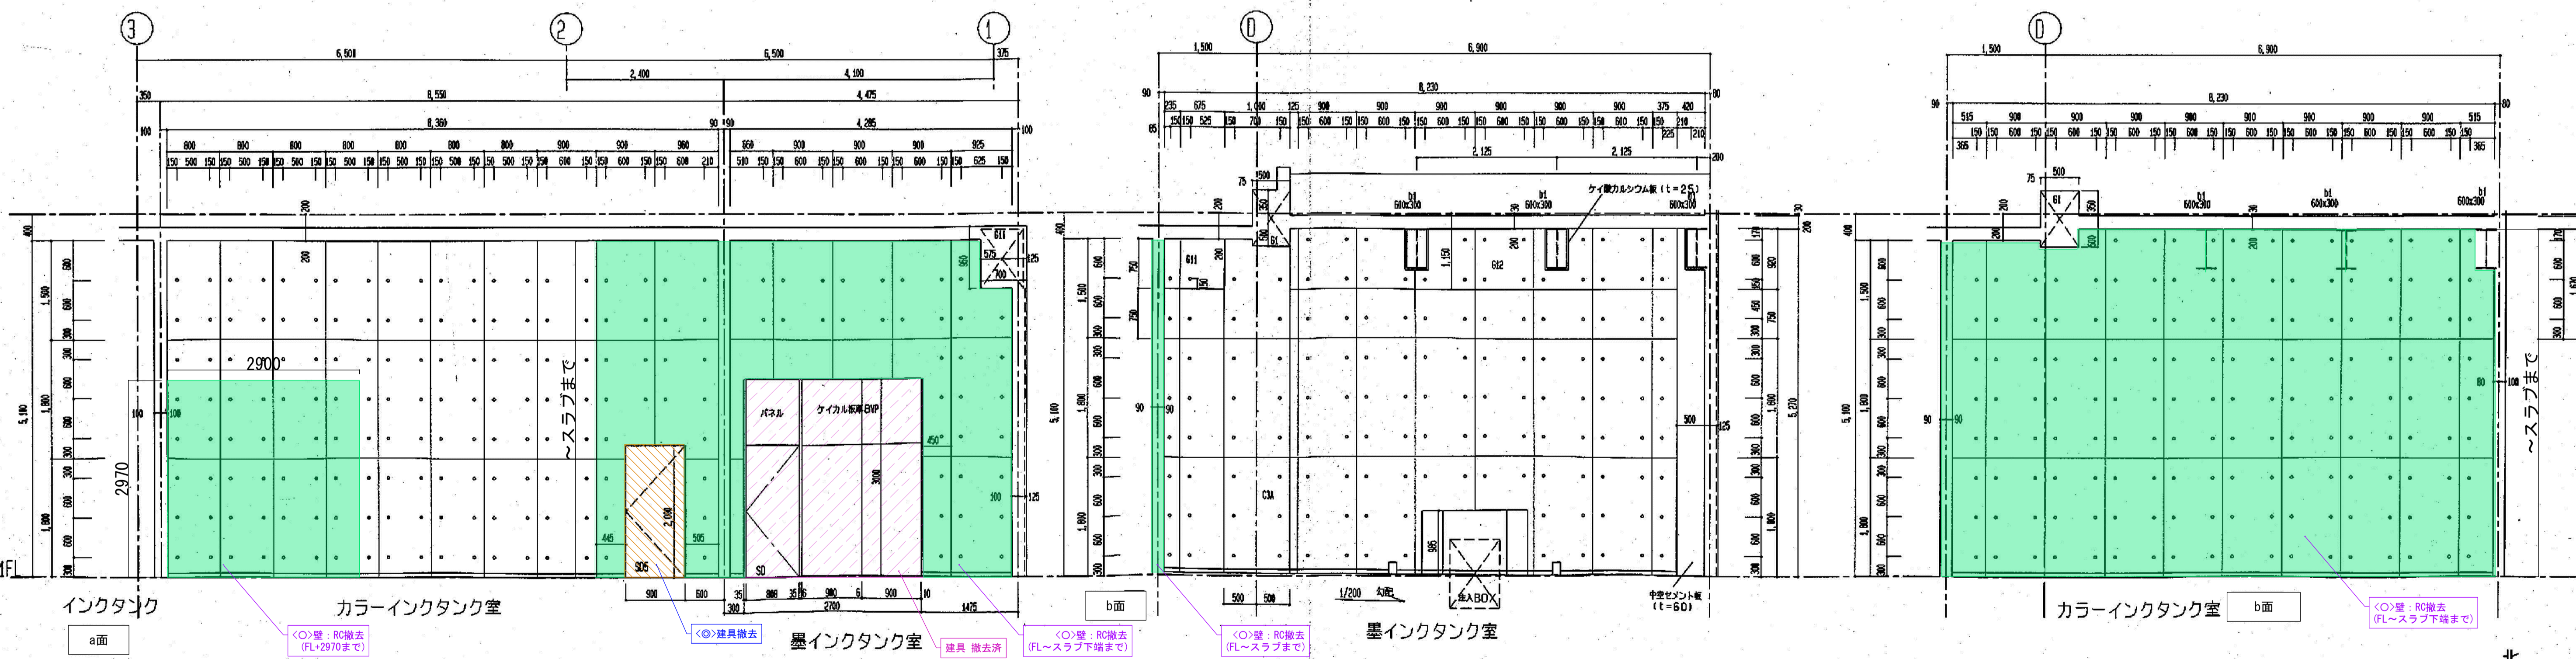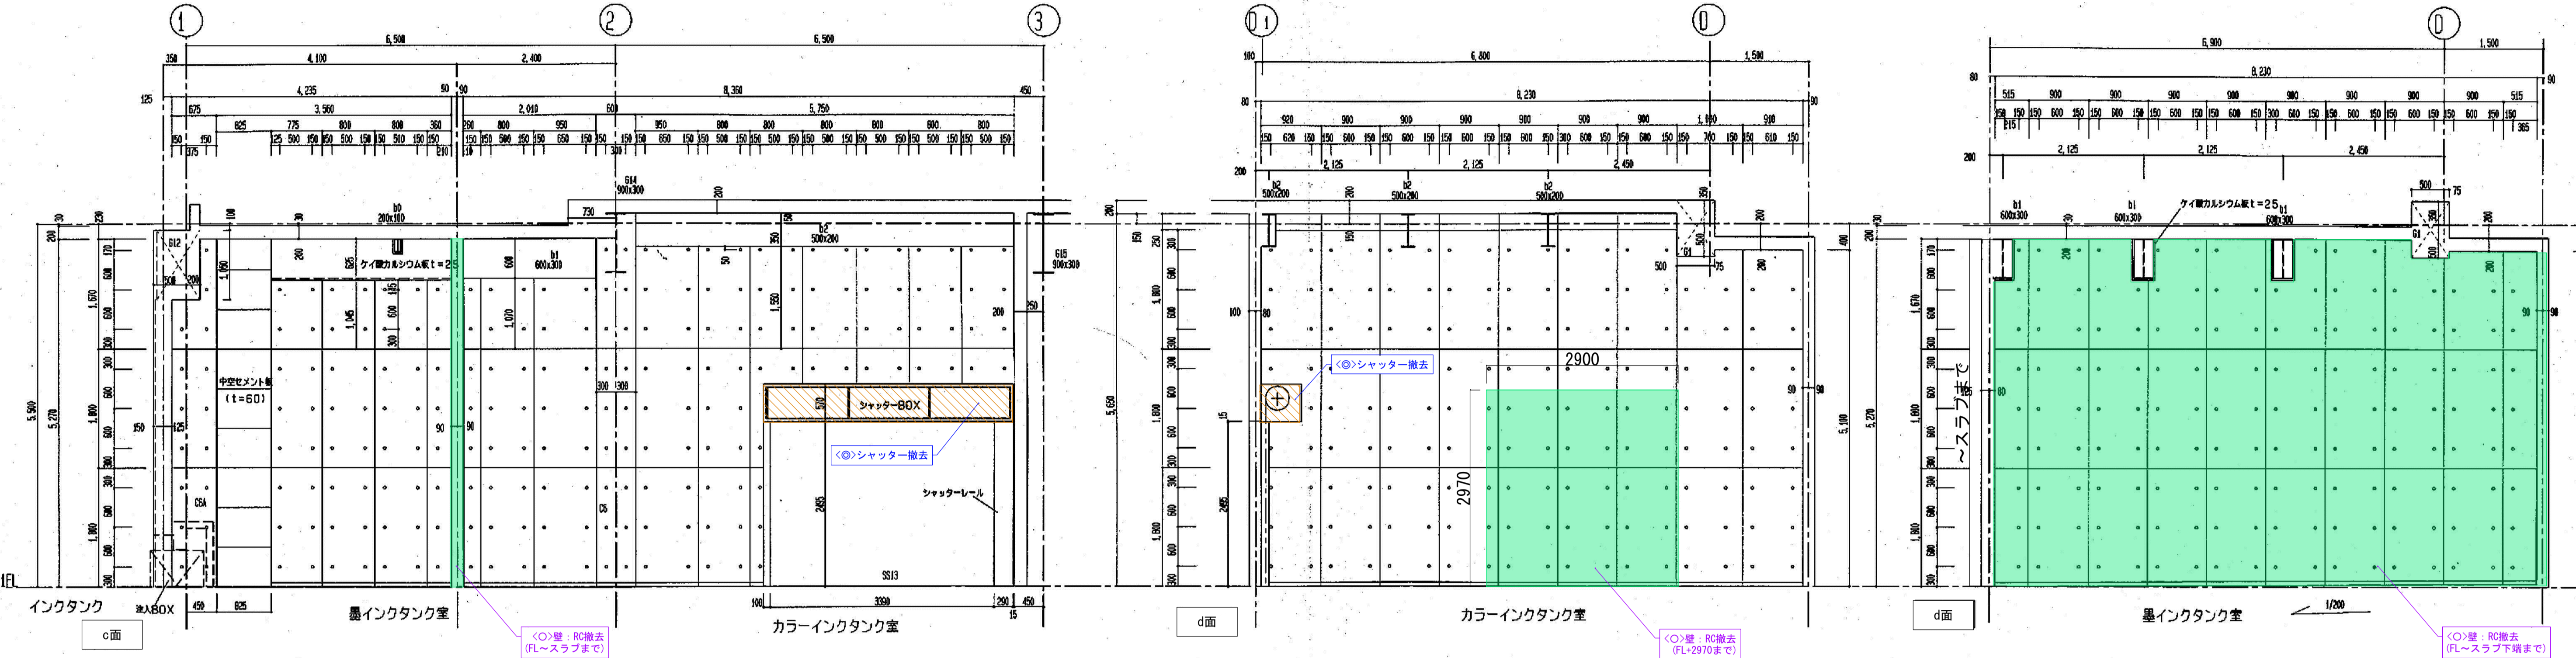

<p>徳島県県土整備部営繕課</p>	<p>工区記号凡例</p> <p>◁○>: R3営繕 徳島東部防災拠点施設(仮称) 徳・東沖州1 改修工事建築(1)</p> <p>◁◇>: R3営繕 徳島東部防災拠点施設(仮称) 徳・東沖州1 改修工事建築(2)</p> <p>◁■>: 仮計画図</p>	<p>工事名</p> <p>R3営繕 徳島東部防災拠点施設(仮称) 徳・東沖州1 改修工事建築(1)</p> <p>図面名</p> <p>改修前1階展開図(20) 墨インクタンク室/カラーインクタンク室</p>	<p>図面番号</p> <p>A083</p> <p>縮尺</p> <p>1:100(A3)</p>	<p>ジオグラフィック・デザイン・ラボ+泉設計室+構造計画研究所設計共同体 代表構成員 ジオグラフィック・デザイン・ラボ一級建築士事務所 一級建築士事務所大阪府知事登録第(ロ)24761号 一級建築士国土交通大臣登録 第327982号 前田茂樹</p>
--------------------	---	---	--	--