
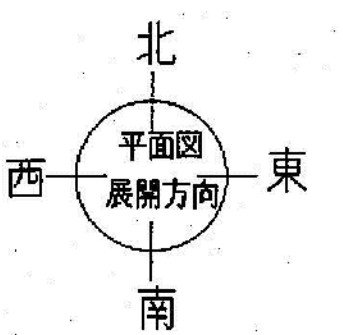
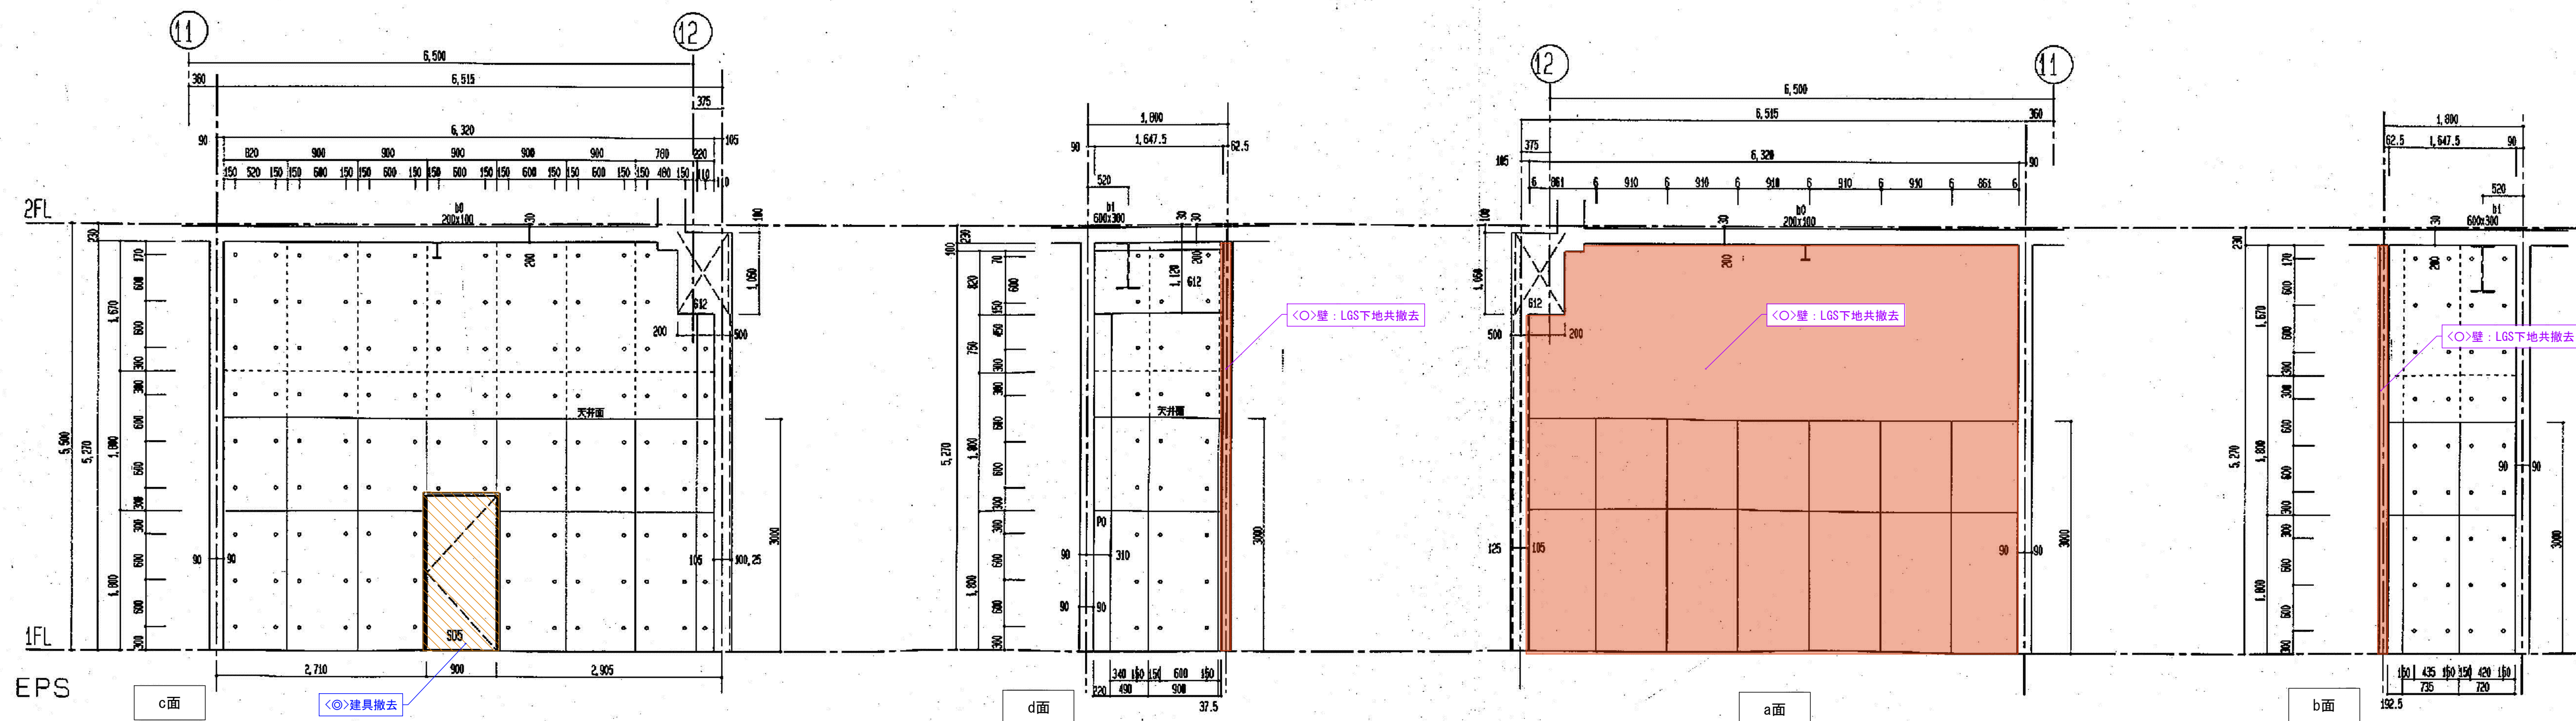


- 凡例
- 仕上のみ撤去<改修工事建築(1)>
 - ▨ 仕上のみ撤去<改修工事建築(2)>
 - 仕上・下地共撤去<改修工事建築(1)>
 - ▨ 仕上・下地共撤去<改修工事建築(2)>
 - RC部撤去<改修工事建築(1)>
 - ▨ RC部撤去<改修工事建築(2)>
 - その他建具等撤去
(※建具は枠共撤去)
(※シャッターはレール共撤去)

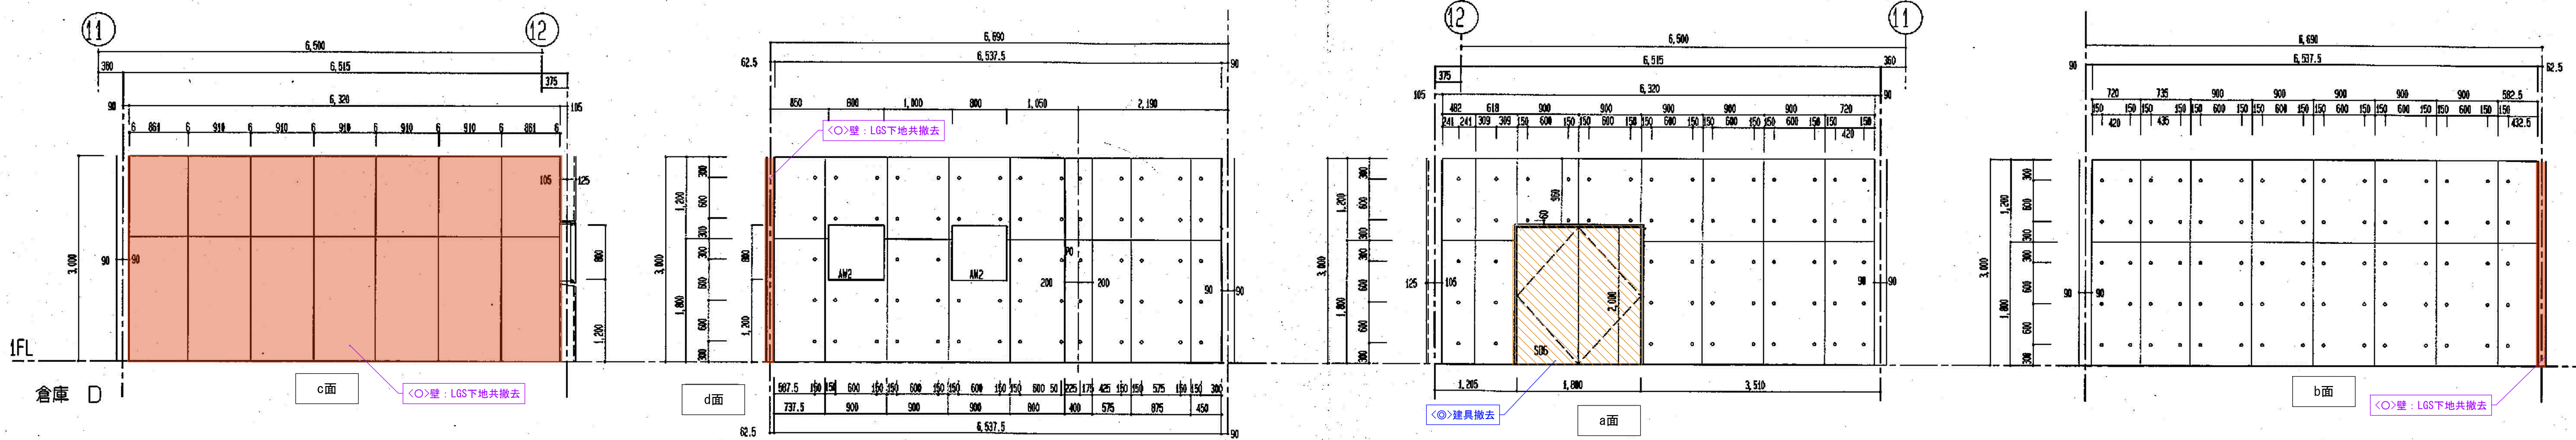

徳島県県土整備部営繕課

工区記号凡例

- <○>: R3営繕 徳島東部防災拠点施設(仮称) 徳・東沖州1 改修工事建築(1)
- <◇>: R3営繕 徳島東部防災拠点施設(仮称) 徳・東沖州1 改修工事建築(2)
- <■>: 仮計画図

工事名

R3営繕 徳島東部防災拠点施設(仮称) 徳・東沖州1 改修工事建築(1)

図面名

改修前1階展開図(21) 倉庫D/EPS





図面番号

A084

縮尺

1:100(A3)

ジオグラフィック・デザイン・ラボ+泉設計室+構造計画研究所設計共同体
 代表構成員 ジオグラフィック・デザイン・ラボ一級建築士事務所
 一級建築士事務所大阪府知事登録第(ロ)24761号
 一級建築士国土交通大臣登録 第327982号 前田茂樹

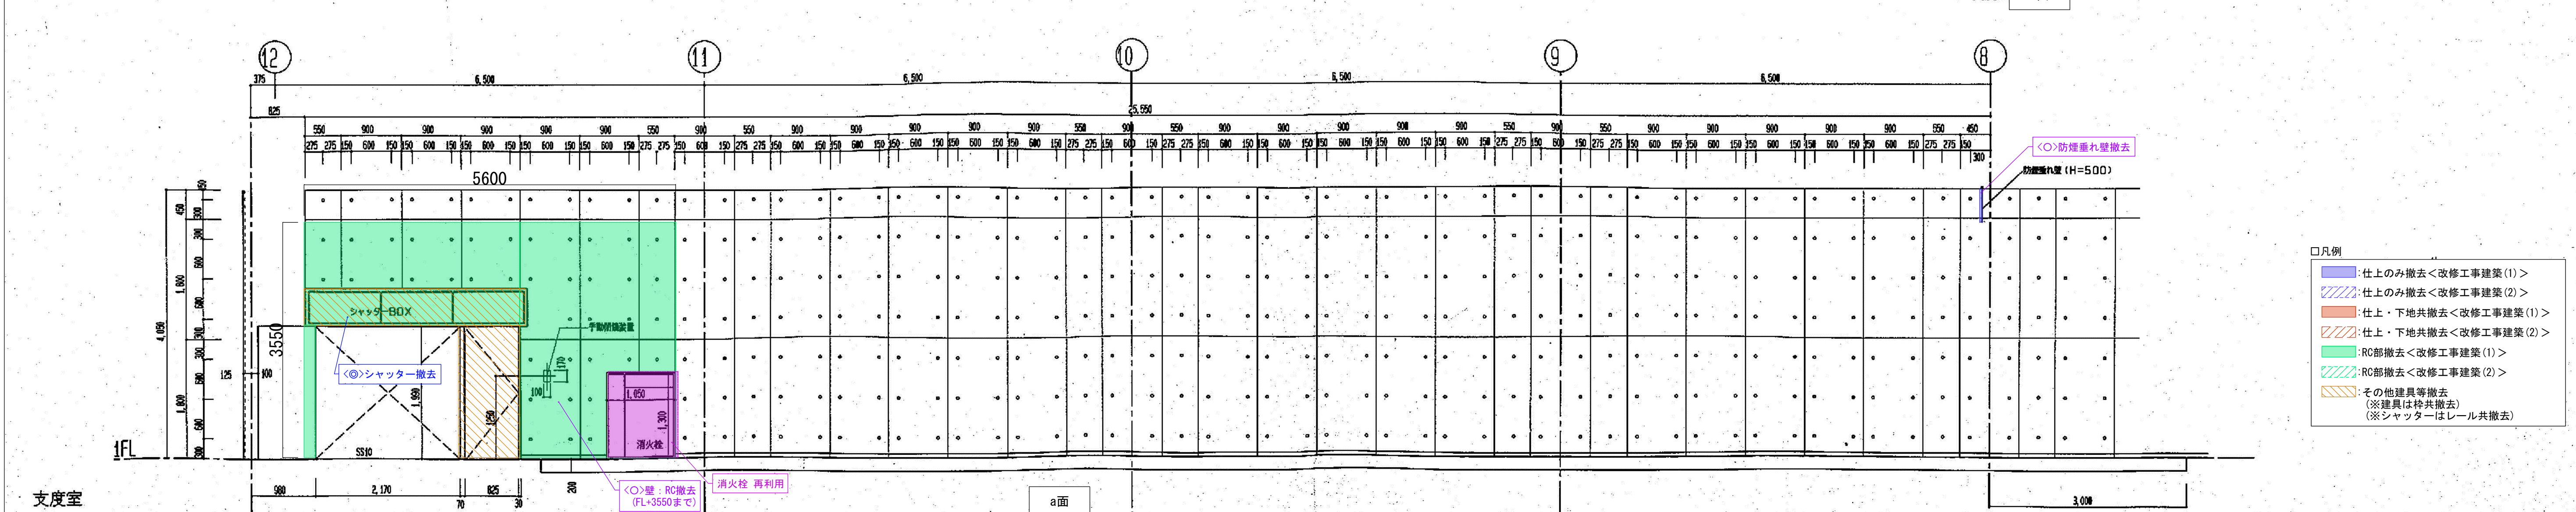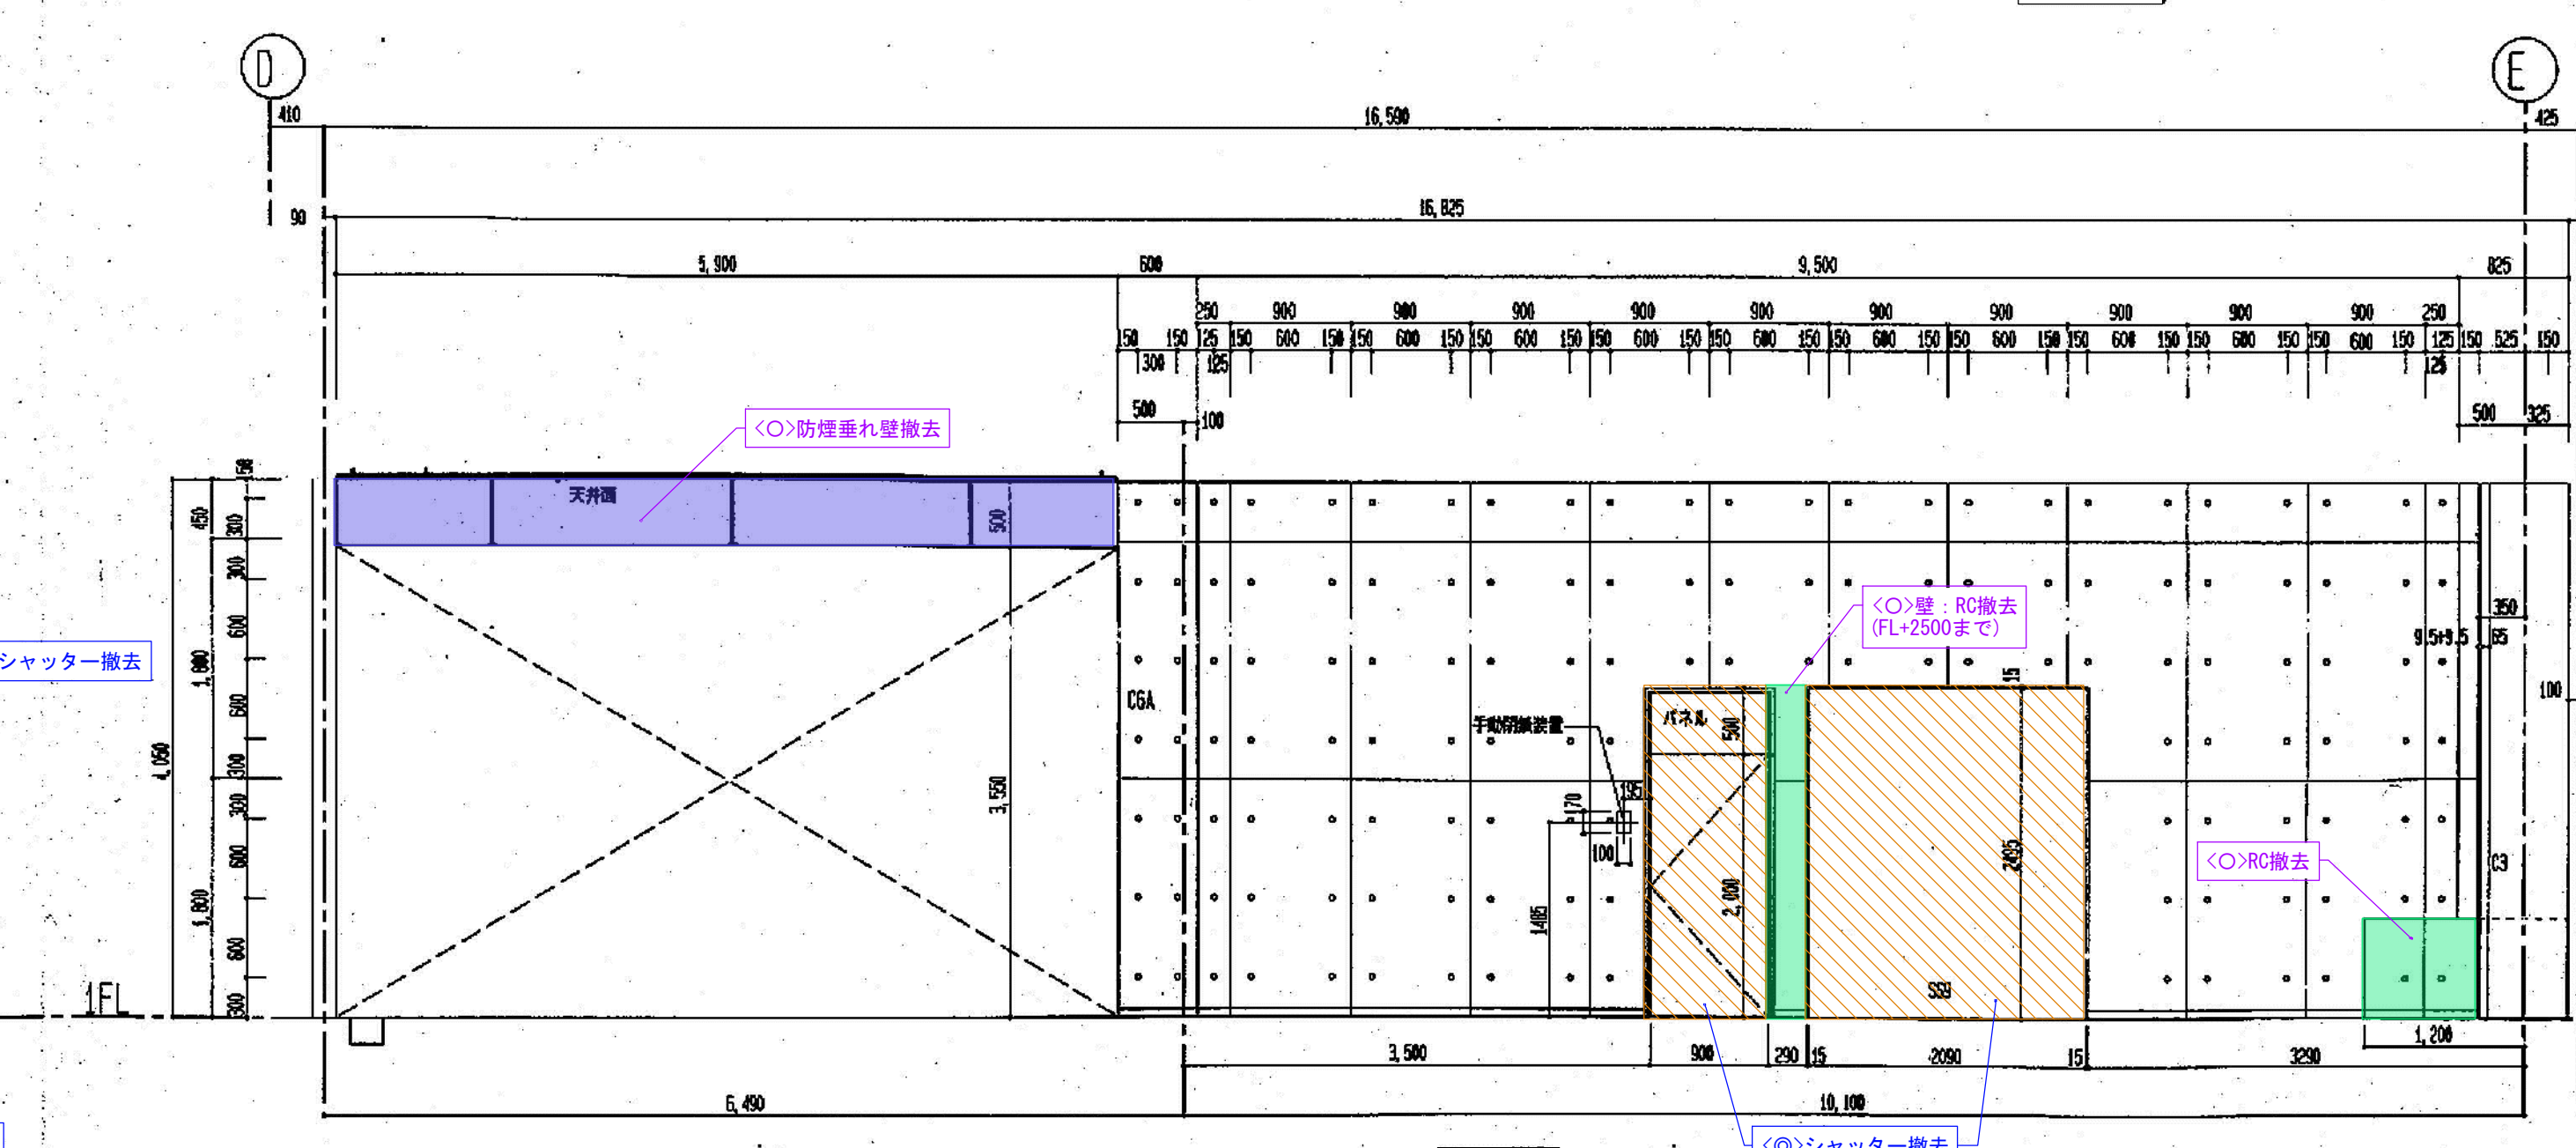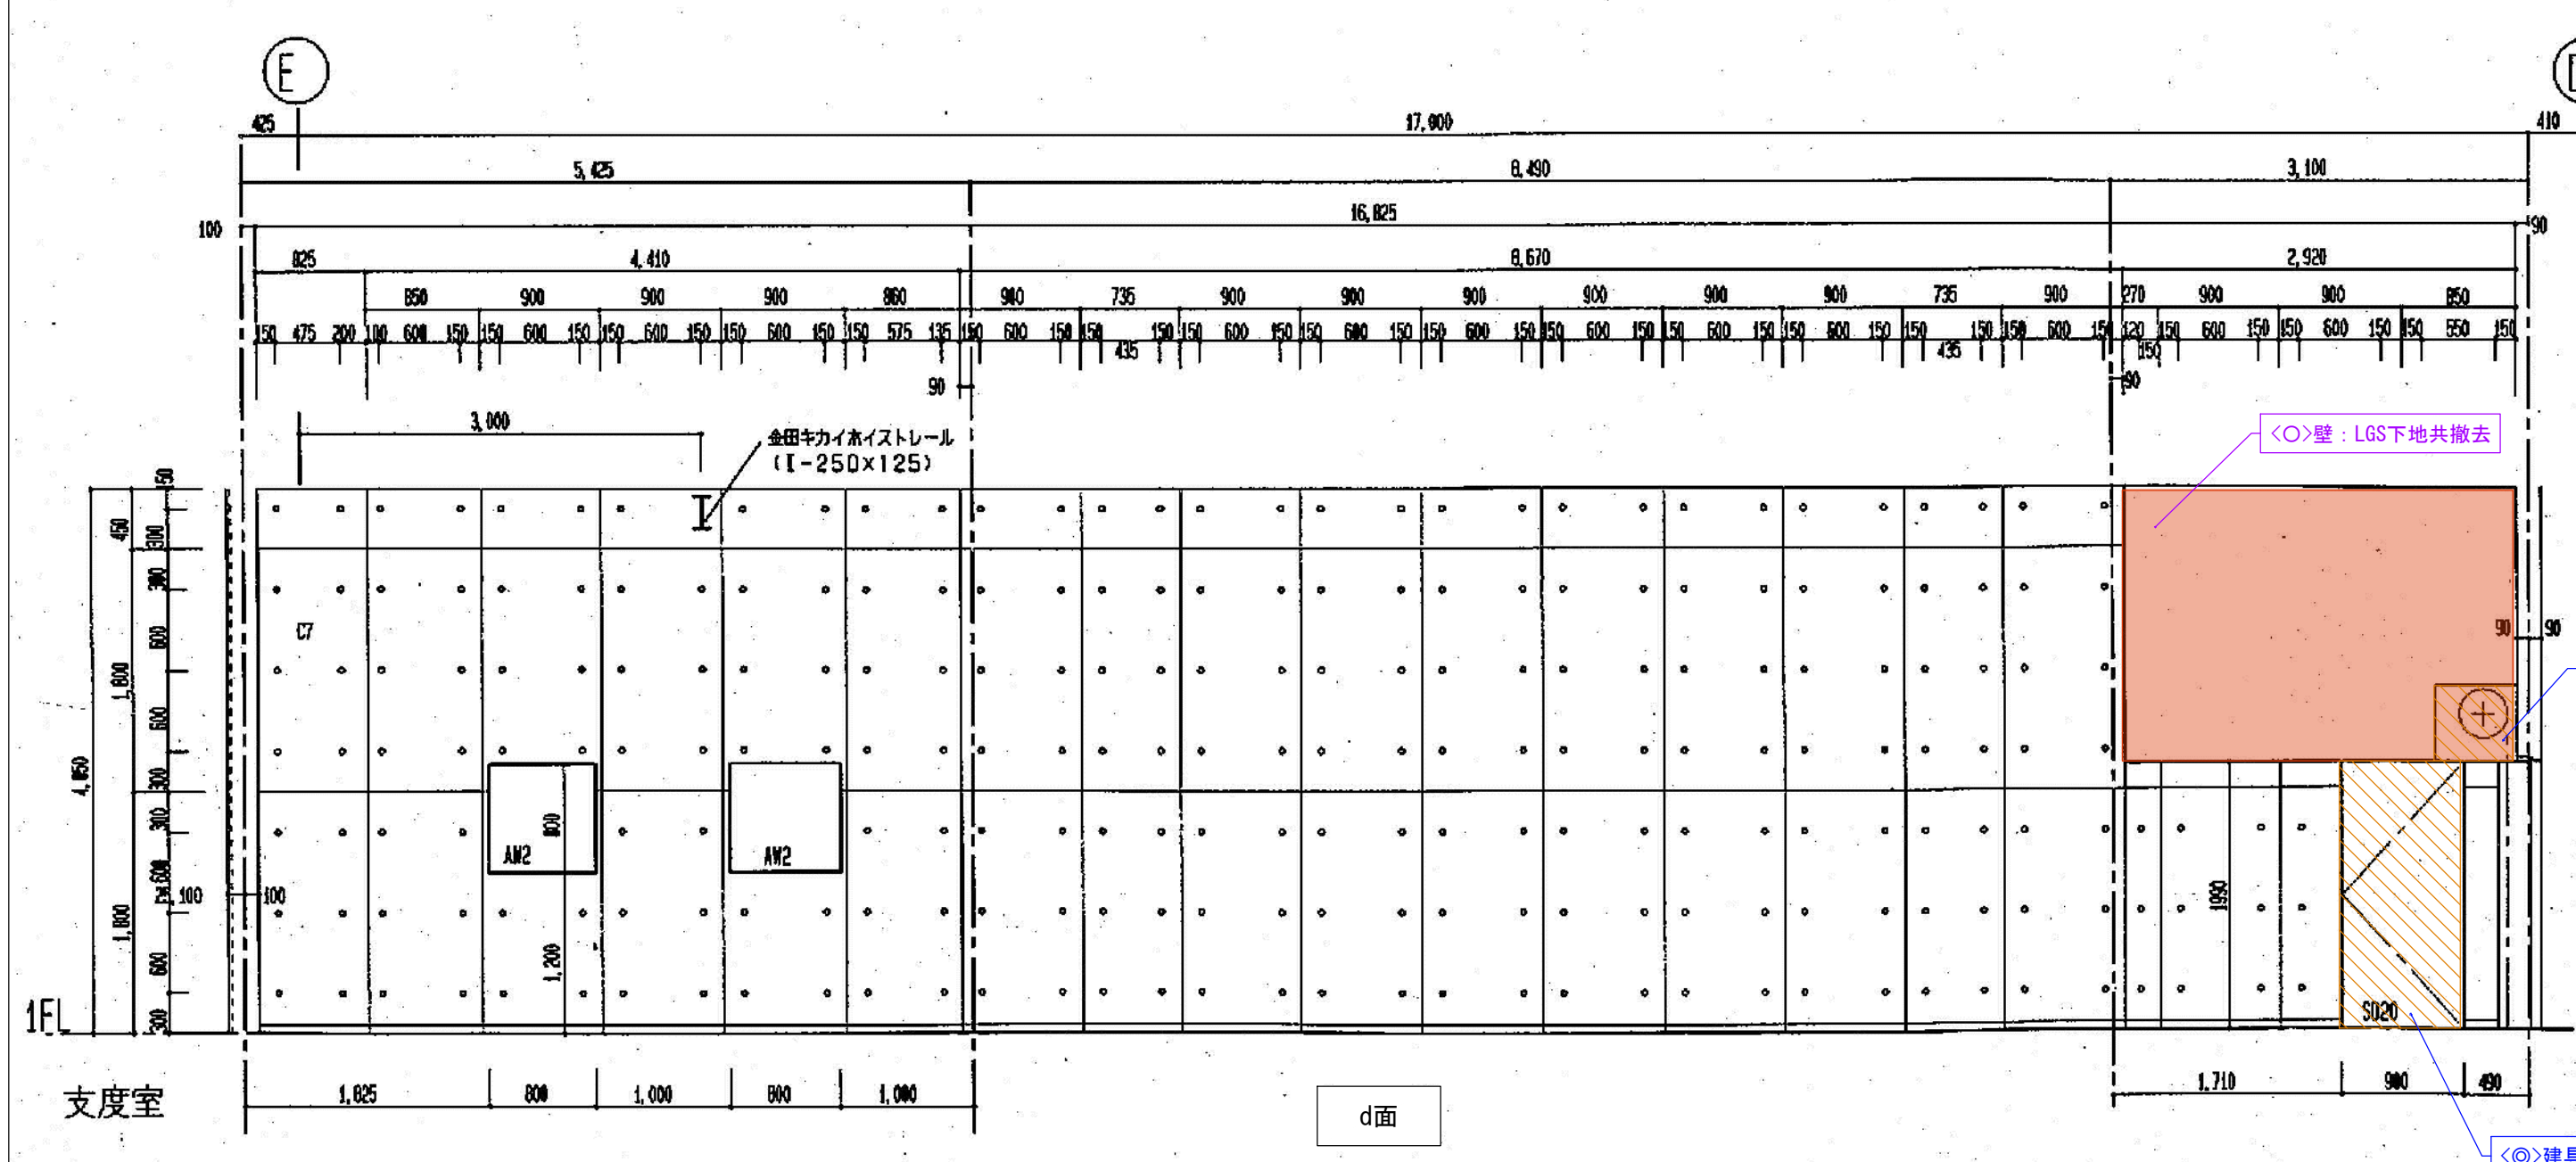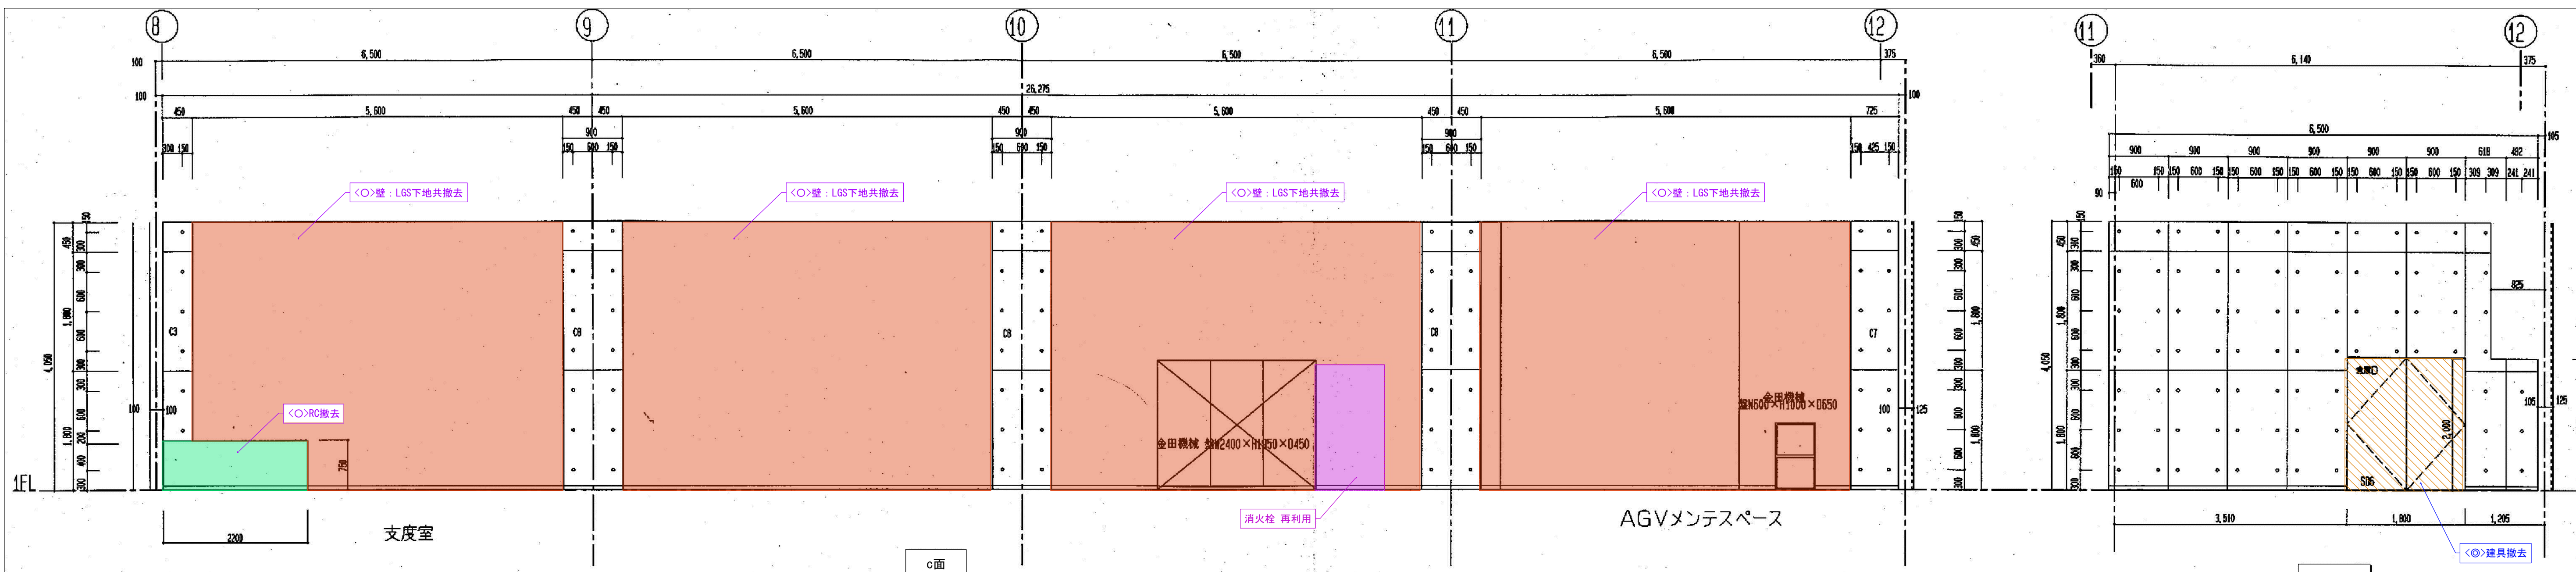

- 凡例
- : 仕上のみ撤去<改修工事建築(1)>
 - ▨ : 仕上のみ撤去<改修工事建築(2)>
 - : 仕上・下地共撤去<改修工事建築(1)>
 - ▨ : 仕上・下地共撤去<改修工事建築(2)>
 - : RC部撤去<改修工事建築(1)>
 - ▨ : RC部撤去<改修工事建築(2)>
 - : その他建具等撤去
(※建具は枠共撤去)
(※シャッターはレール共撤去)

徳島県県土整備部営繕課


工区記号凡例
 <O> : R3営繕 徳島東部防災拠点施設(仮称) 徳・東沖州1 改修工事建築(1)
 <@> : R3営繕 徳島東部防災拠点施設(仮称) 徳・東沖州1 改修工事建築(2)
 <■> : 仮計画図

工事名
 R3営繕 徳島東部防災拠点施設(仮称) 徳・東沖州1 改修工事建築(1)
 図面名
 改修前 1階展開図(22) 支度室/AGVメンテナンススペース


図面番号
 A085
 縮尺
 1:100(A3)

ジオグラフィック・デザイン・ラボ+泉設計室+構造計画研究所設計共同体
 代表構成員
 ジオグラフィック・デザイン・ラボ一級建築士事務所
 一級建築士事務所大阪府知事登録第(ロ)24761号
 一級建築士国土交通大臣登録 第327982号 前田茂樹


- 凡例
- 仕上のみ撤去<改修工事建築(1)>
 - ▨ 仕上のみ撤去<改修工事建築(2)>
 - ▧ 仕上・下地共撤去<改修工事建築(1)>
 - ▩ 仕上・下地共撤去<改修工事建築(2)>
 - RC部撤去<改修工事建築(1)>
 - ▨ RC部撤去<改修工事建築(2)>
 - ▧ その他建具等撤去
(※建具は枠共撤去)
(※シャッターはレール共撤去)

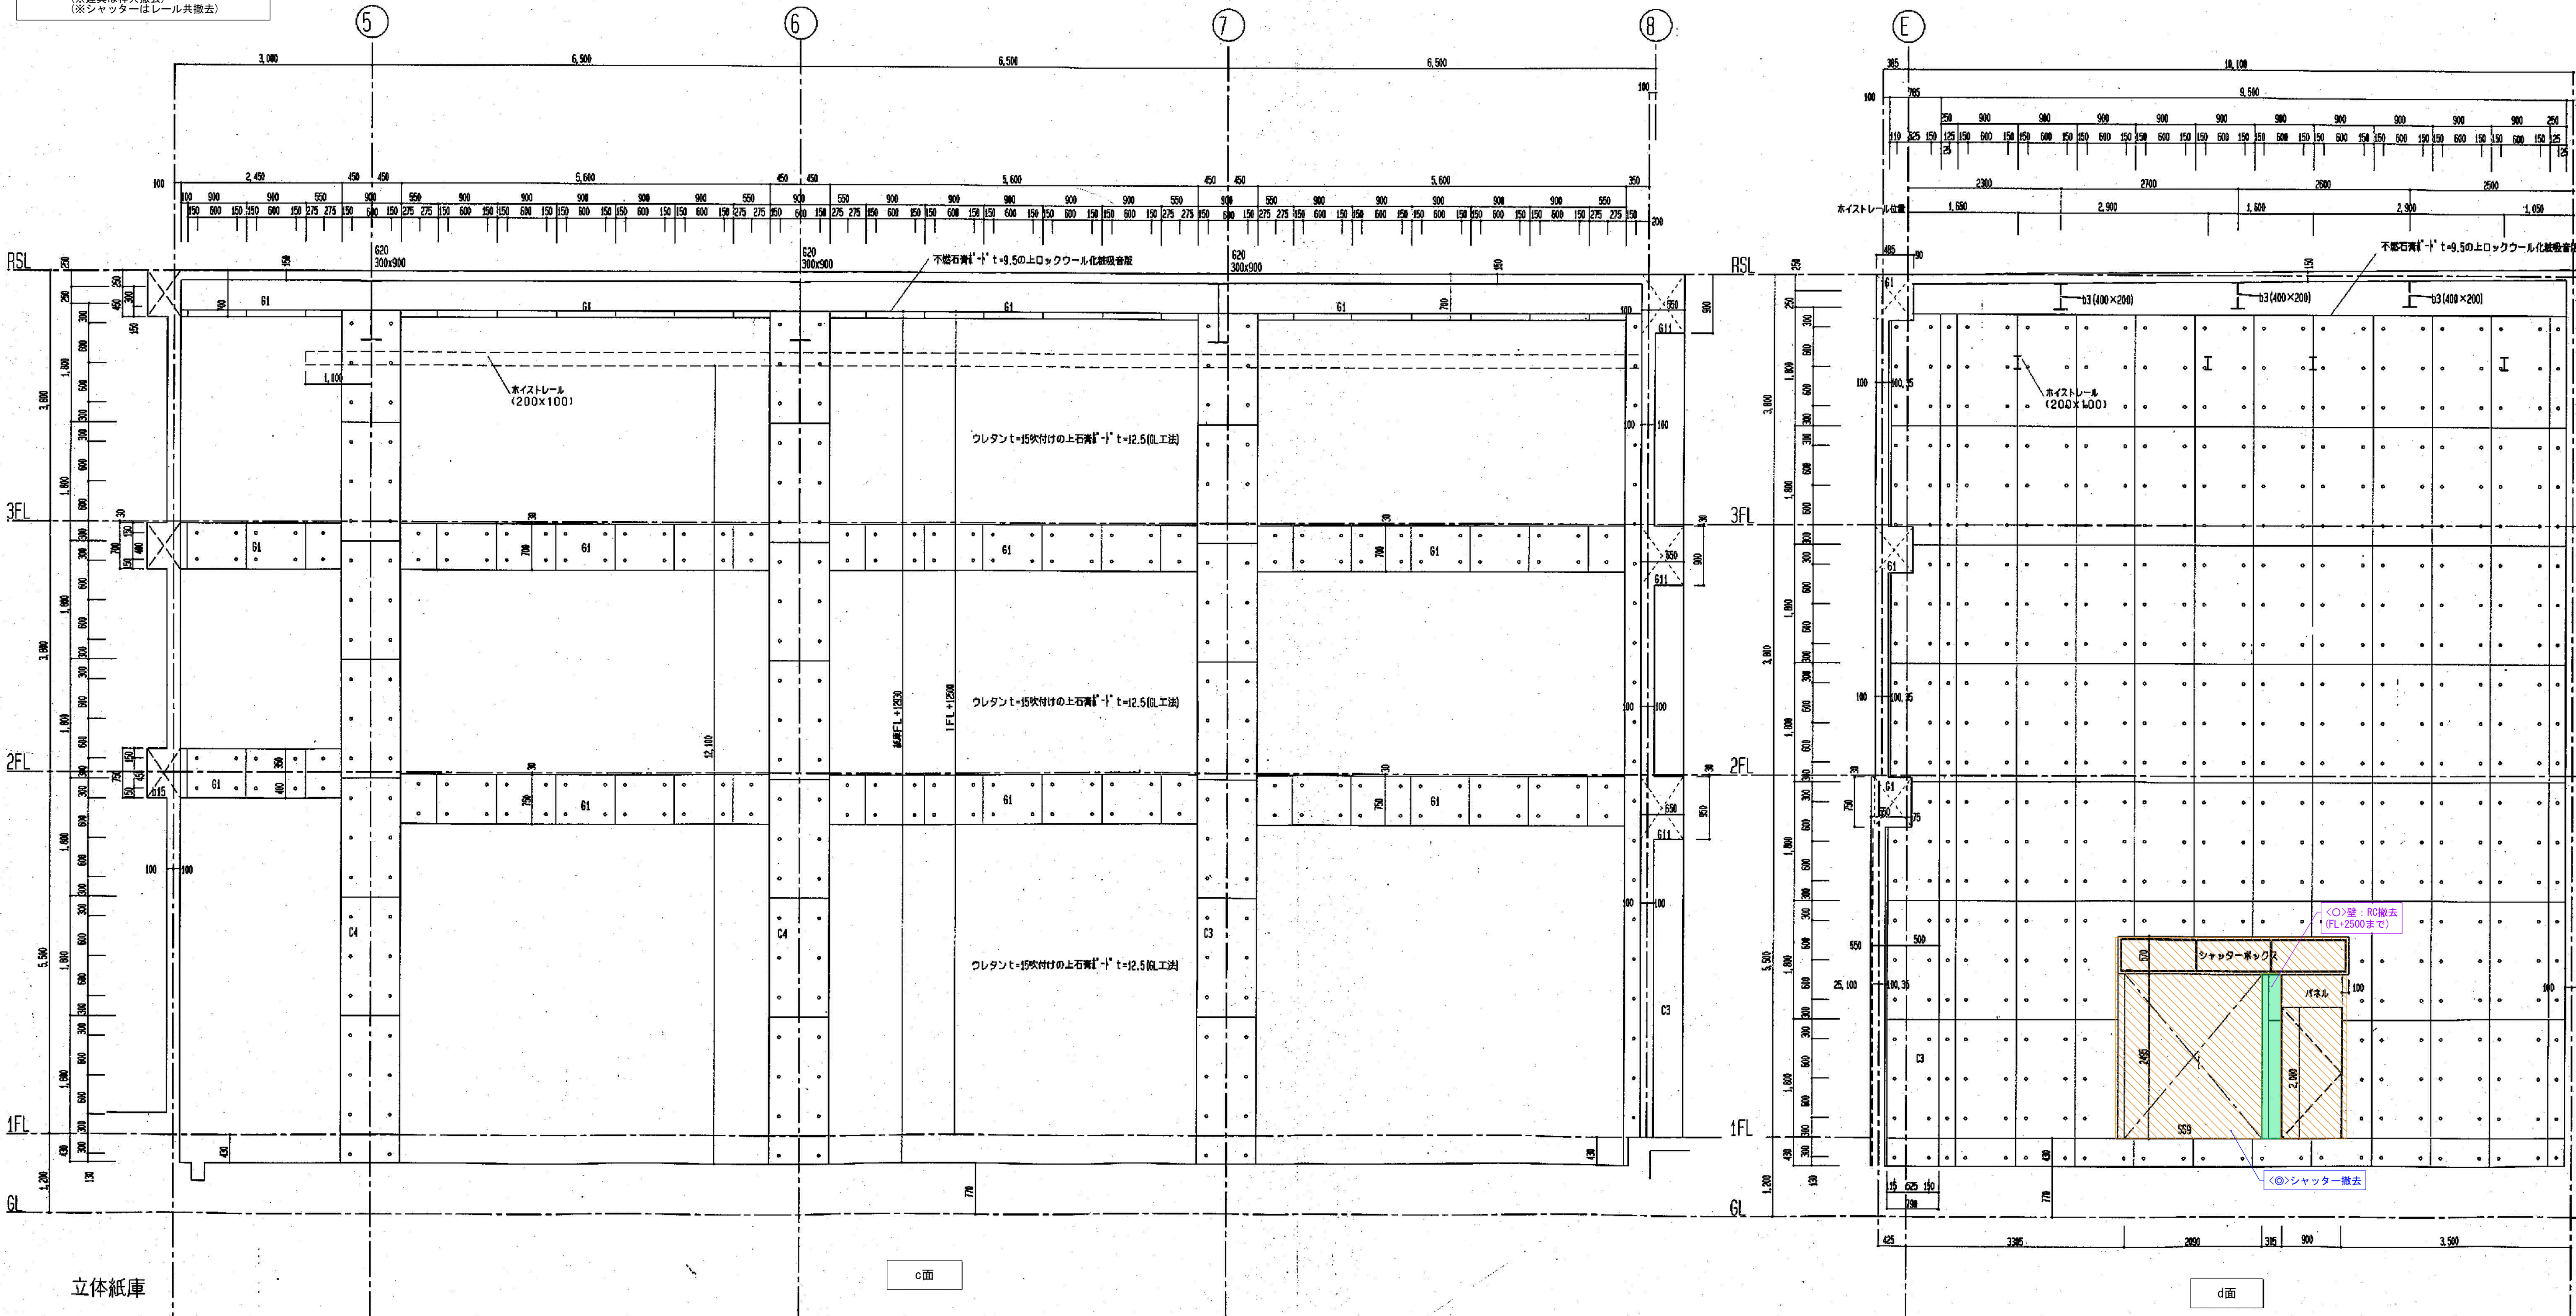


徳島県県土整備部営繕課	工区記号凡例	工事名	図面番号	ジョーグラフィック・デザイン・ラボ+泉設計室+構造計画研究所設計共同体 代表構成員 ジョーグラフィック・デザイン・ラボ一級建築士事務所 一級建築士事務所大阪府知事登録第(ロ)24761号 一級建築士国土交通大臣登録 第327982号 前田茂樹
	<O>: R3営繕 徳島東部防災拠点施設(仮称) 徳・東沖州1 改修工事建築(1) <◎>: R3営繕 徳島東部防災拠点施設(仮称) 徳・東沖州1 改修工事建築(2) <■>: 仮計画図	R3営繕 徳島東部防災拠点施設(仮称) 徳・東沖州1 改修工事建築(1) 図面名 改修前1階展開図(23) 立体紙庫-1	A086 縮尺 1:100(A3)	

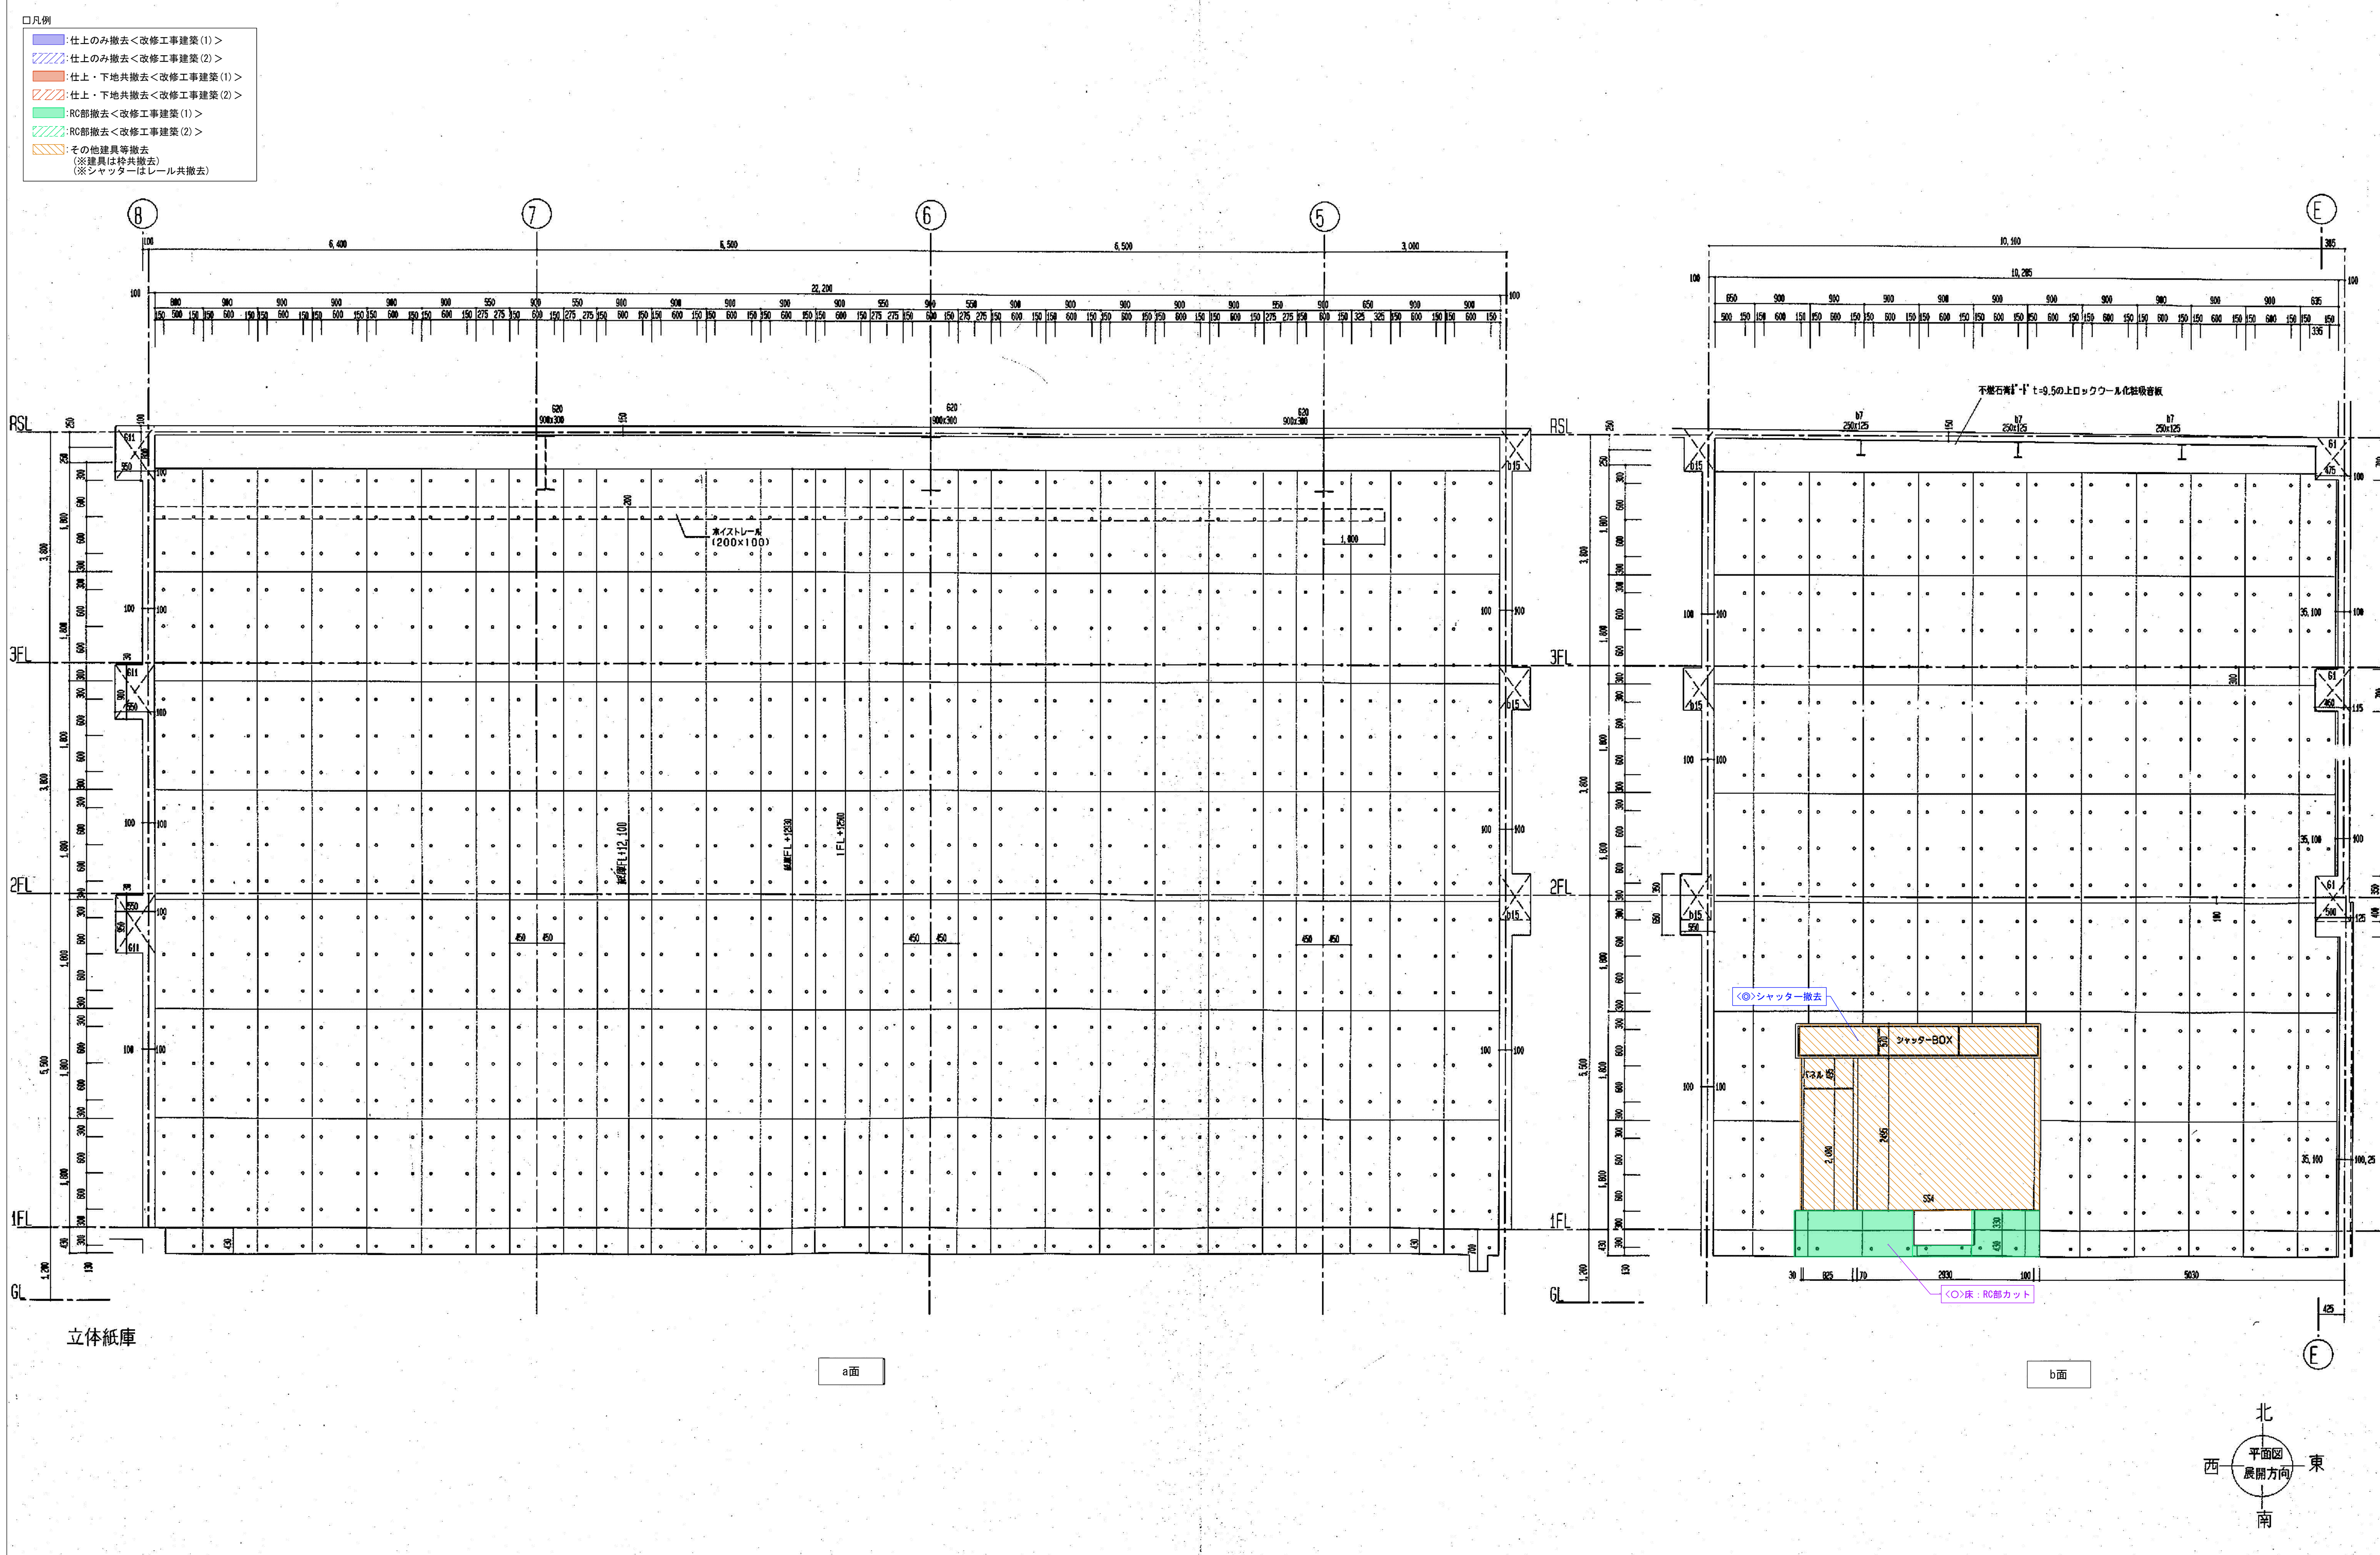


徳島県県土整備部営繕課	工区記号凡例	工事名	図面番号	ジオグラフィック・デザイン・ラボ+泉設計室+構造計画研究所設計共同体 代表構成員 ジオグラフィック・デザイン・ラボ一級建築士事務所 一級建築士事務所大阪府知事登録第(ロ)24761号 一級建築士国土交通大臣登録 第327982号 前田茂樹
	<p><O>: R3営繕 徳島東部防災拠点施設(仮称) 徳・東沖州1 改修工事建築(1)</p> <p><◎>: R3営繕 徳島東部防災拠点施設(仮称) 徳・東沖州1 改修工事建築(2)</p> <p><■>: 仮計画面</p>	<p>R3営繕 徳島東部防災拠点施設(仮称) 徳・東沖州1 改修工事建築(1)</p> <p>図面名</p> <p>改修前 1階展開図(24) 立体紙庫-2</p>	<p>A087</p> <p>縮尺</p> <p>1:100(A3)</p>	

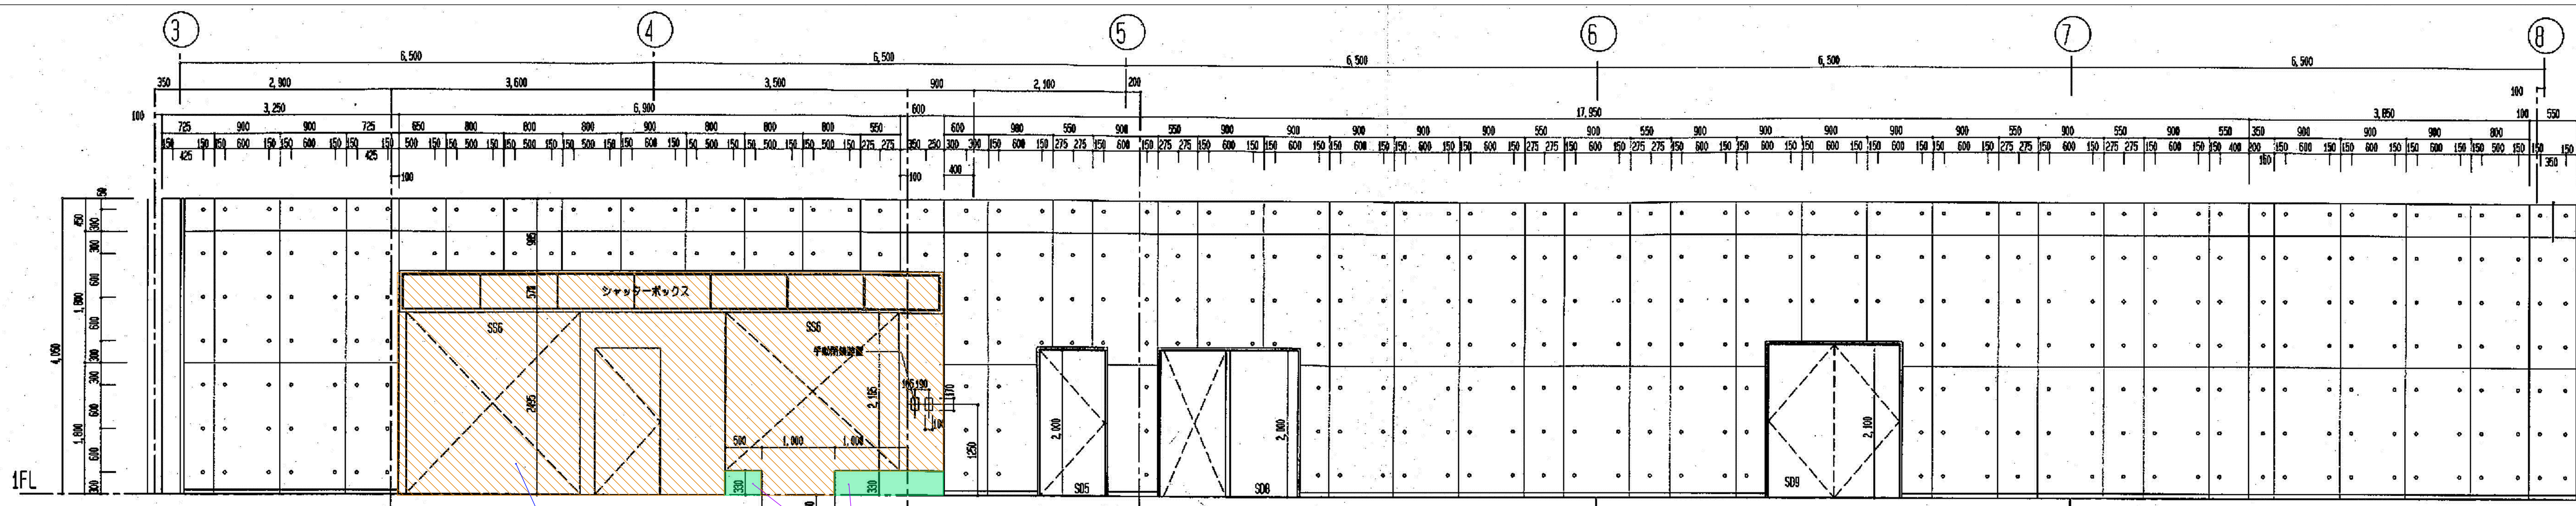


AGV走行路 c面

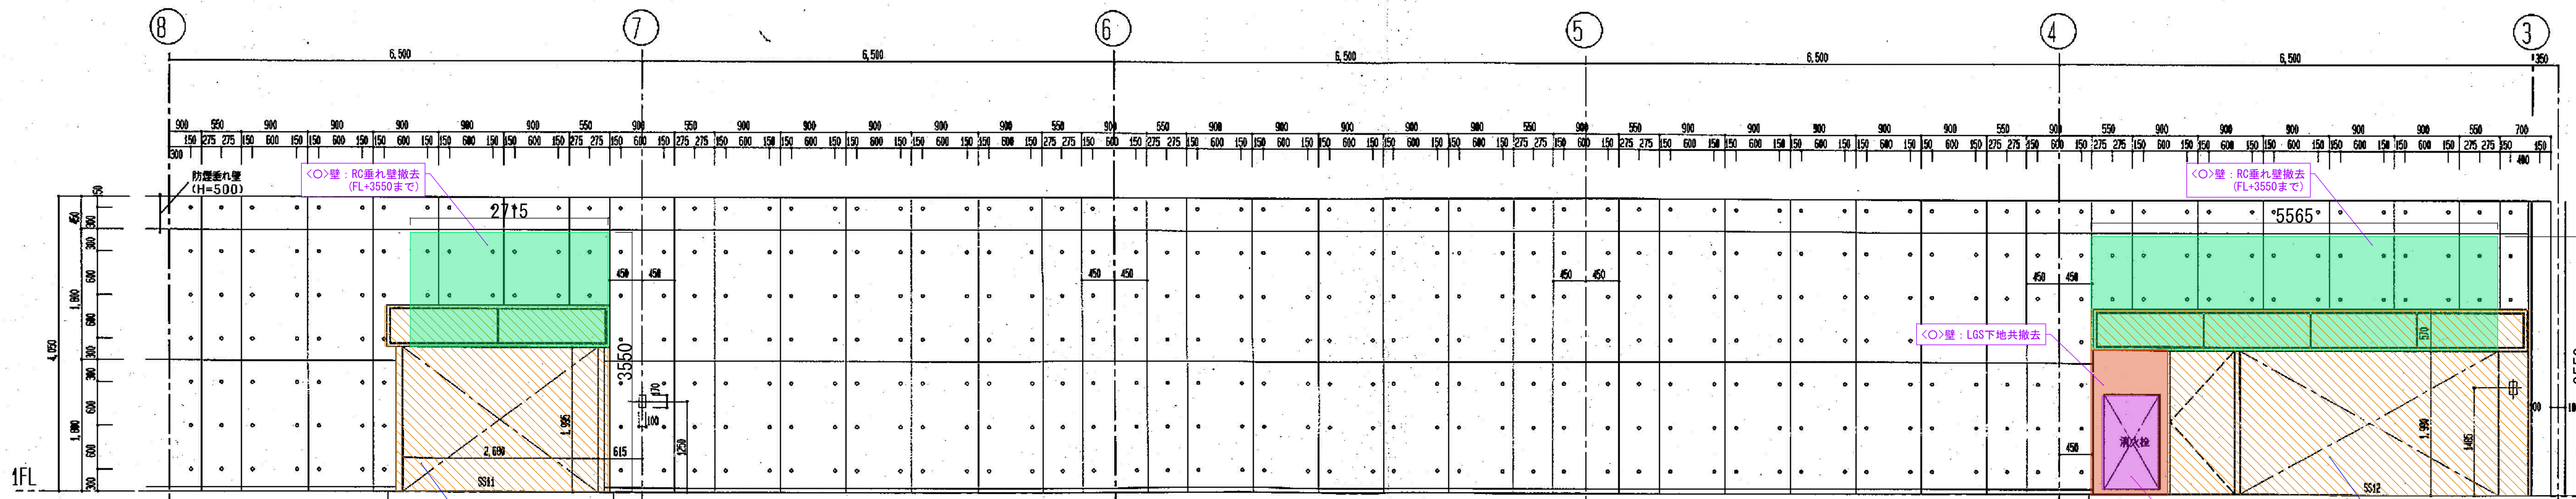

AGV走行路 a面

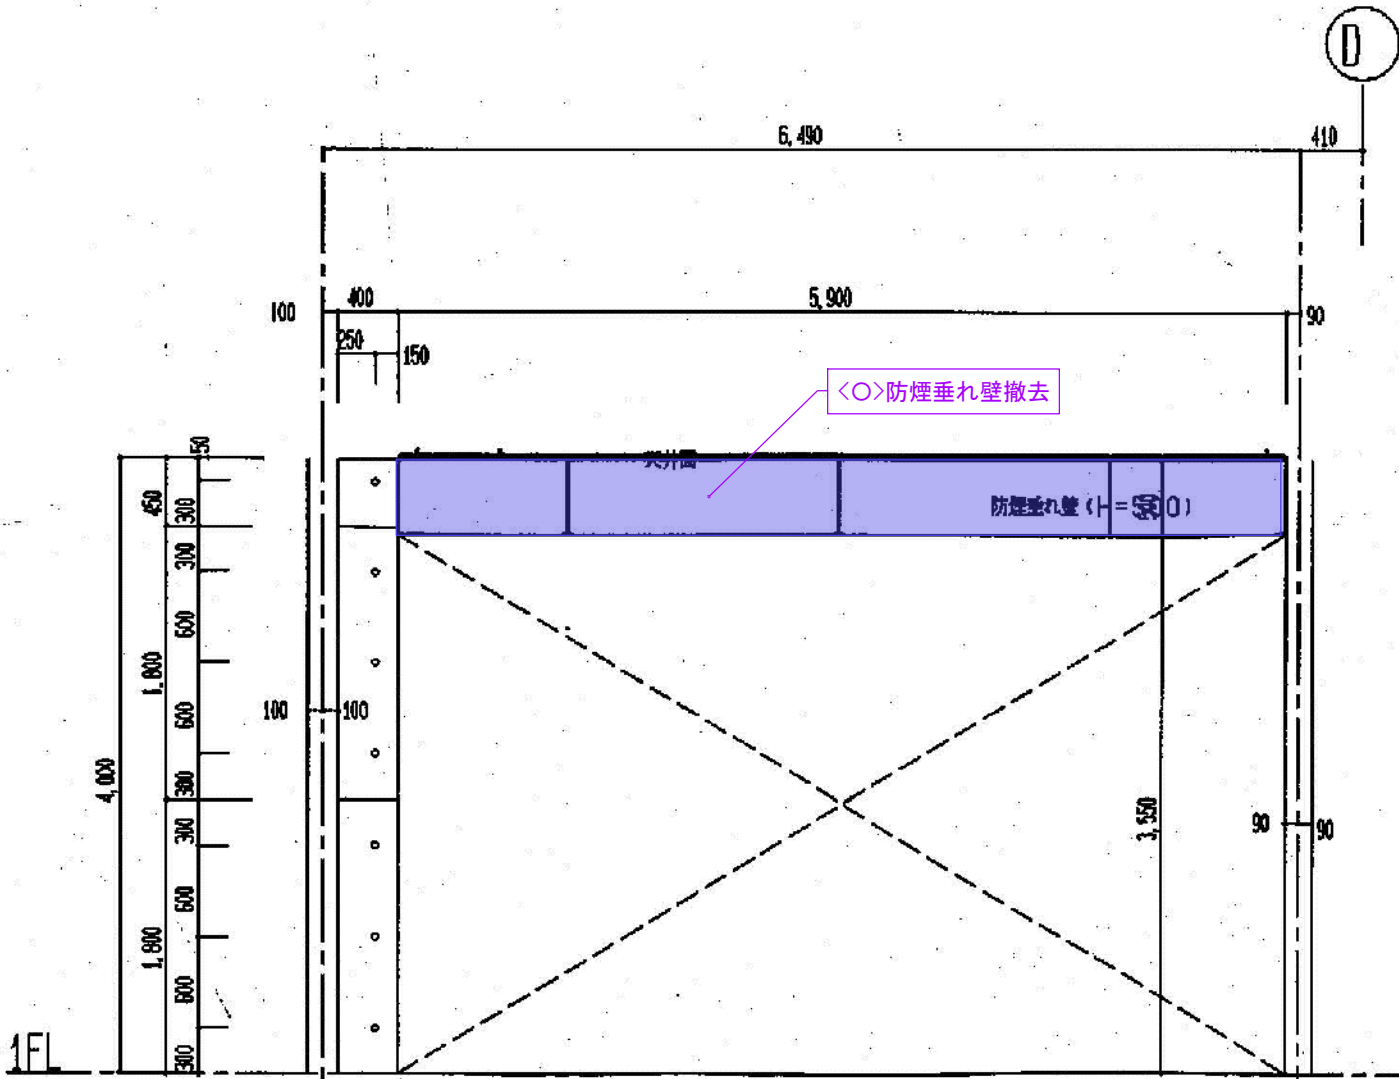

AGV走行路 d面

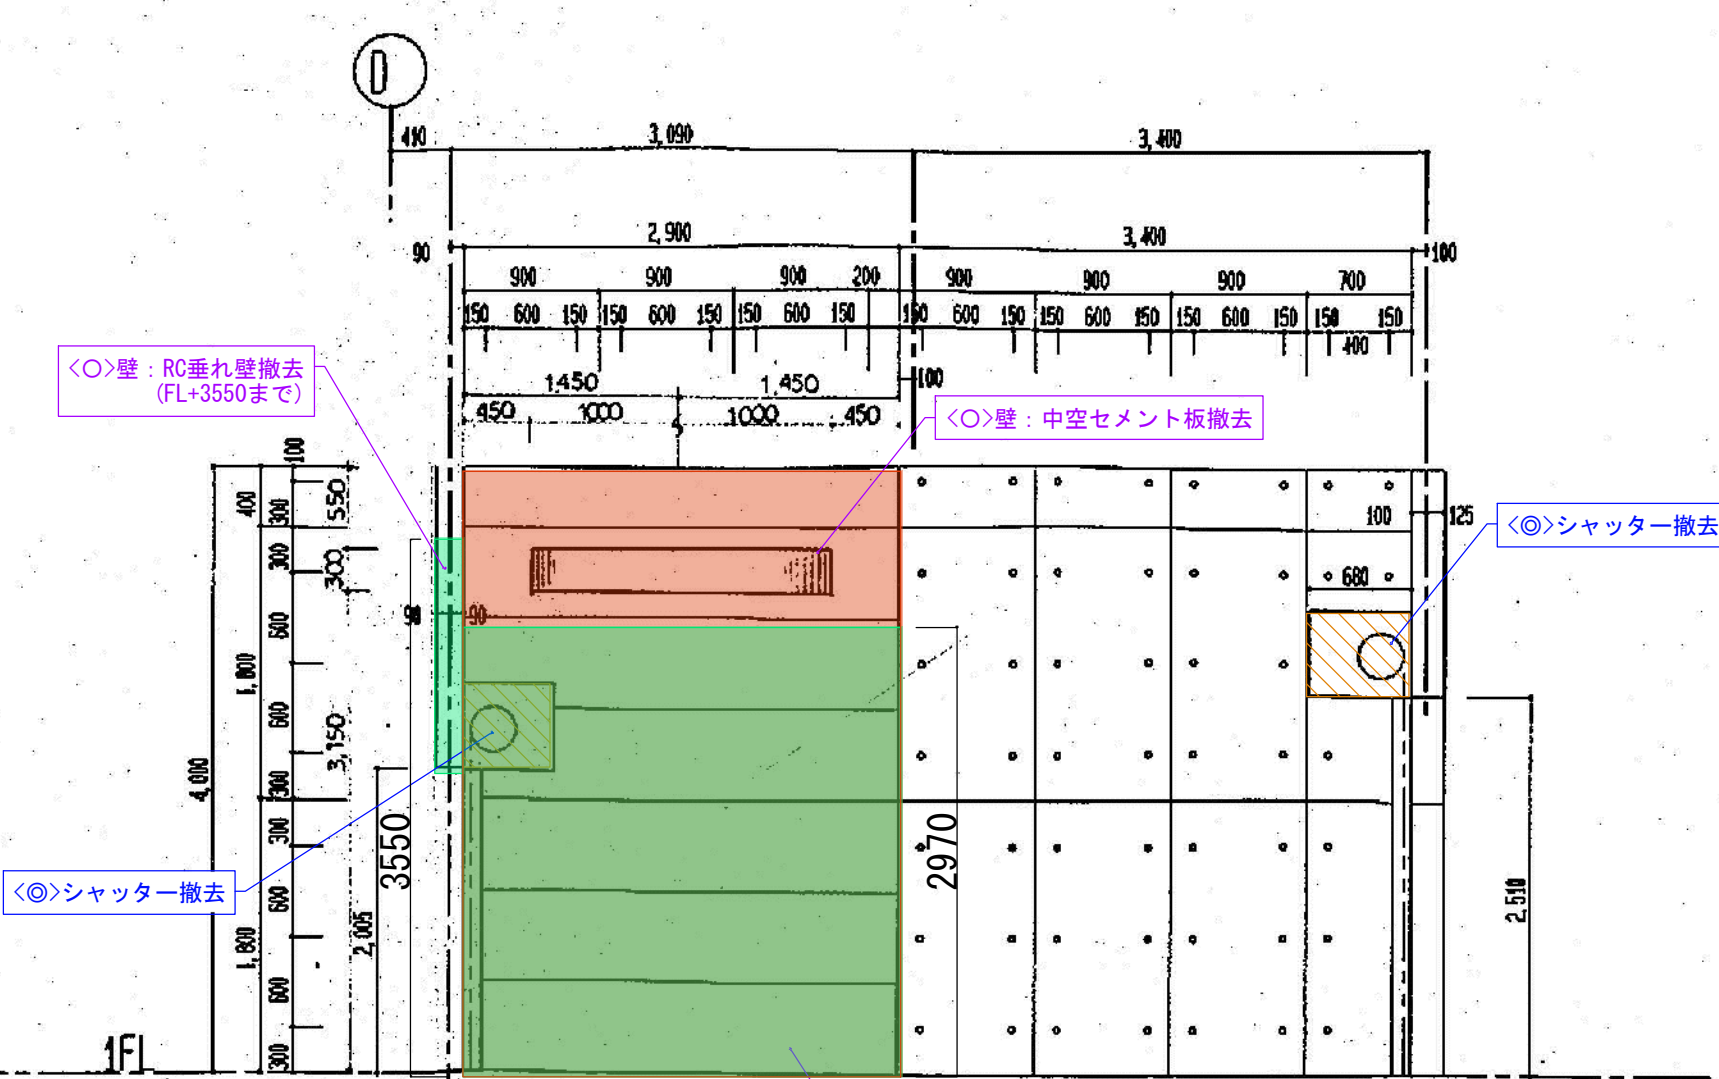

AGV走行路 b面

- 凡例
- 仕上のみ撤去<改修工事建築(1)>
 - ▨ 仕上のみ撤去<改修工事建築(2)>
 - 仕上・下地共撤去<改修工事建築(1)>
 - ▨ 仕上・下地共撤去<改修工事建築(2)>
 - RC部撤去<改修工事建築(1)>
 - ▨ RC部撤去<改修工事建築(2)>
 - その他建具等撤去
(※建具は特共撤去)
(※シャッターはレール共撤去)

徳島県県土整備部営繕課

- 工区記号凡例
- <O>: R3営繕 徳島東部防災拠点施設(仮称) 徳・東沖州1 改修工事建築(1)
 - <◇>: R3営繕 徳島東部防災拠点施設(仮称) 徳・東沖州1 改修工事建築(2)
 - <■>: 仮計画図

工事名
R3営繕 徳島東部防災拠点施設(仮称) 徳・東沖州1 改修工事建築(1)


図面名
改修前1階展開図(25) AGV走行路

図面番号
A088

縮尺
1:100(A3)


ジオグラフィック・デザイン・ラボ+泉設計室+構造計画研究所設計共同体
代表構成員 ジオグラフィック・デザイン・ラボ一級建築士事務所
一級建築士事務所大阪府知事登録第(ロ)24761号
一級建築士国土交通大臣登録 第327982号 前田茂樹

- 凡例
- 仕上のみ撤去<改修工事建築(1)>
 - ▨ 仕上のみ撤去<改修工事建築(2)>
 - 仕上・下地共撤去<改修工事建築(1)>
 - ▨ 仕上・下地共撤去<改修工事建築(2)>
 - RC部撤去<改修工事建築(1)>
 - ▨ RC部撤去<改修工事建築(2)>
 - その他建具等撤去
(※建具は枠共撤去)
(※シャッターはレール共撤去)

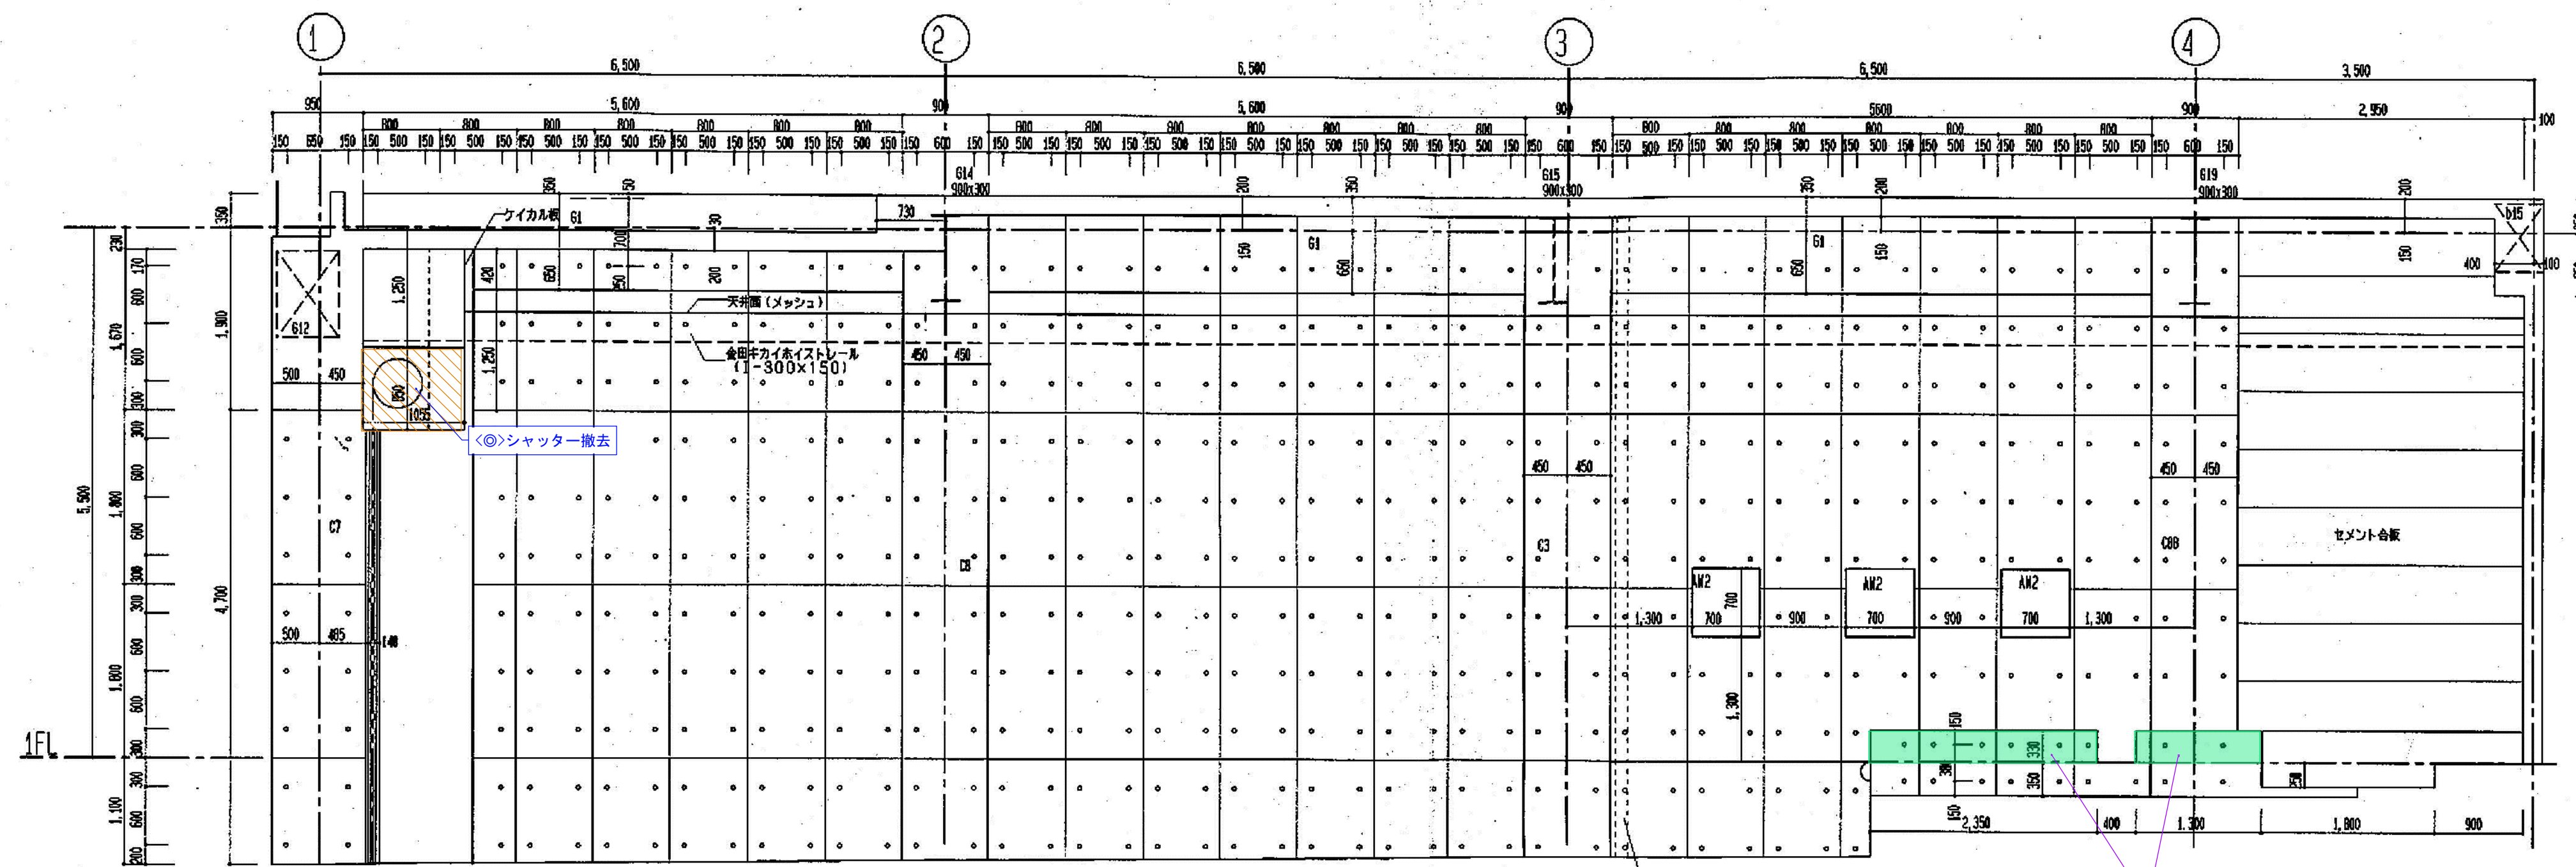

巻取紙・資材搬出入室

c面

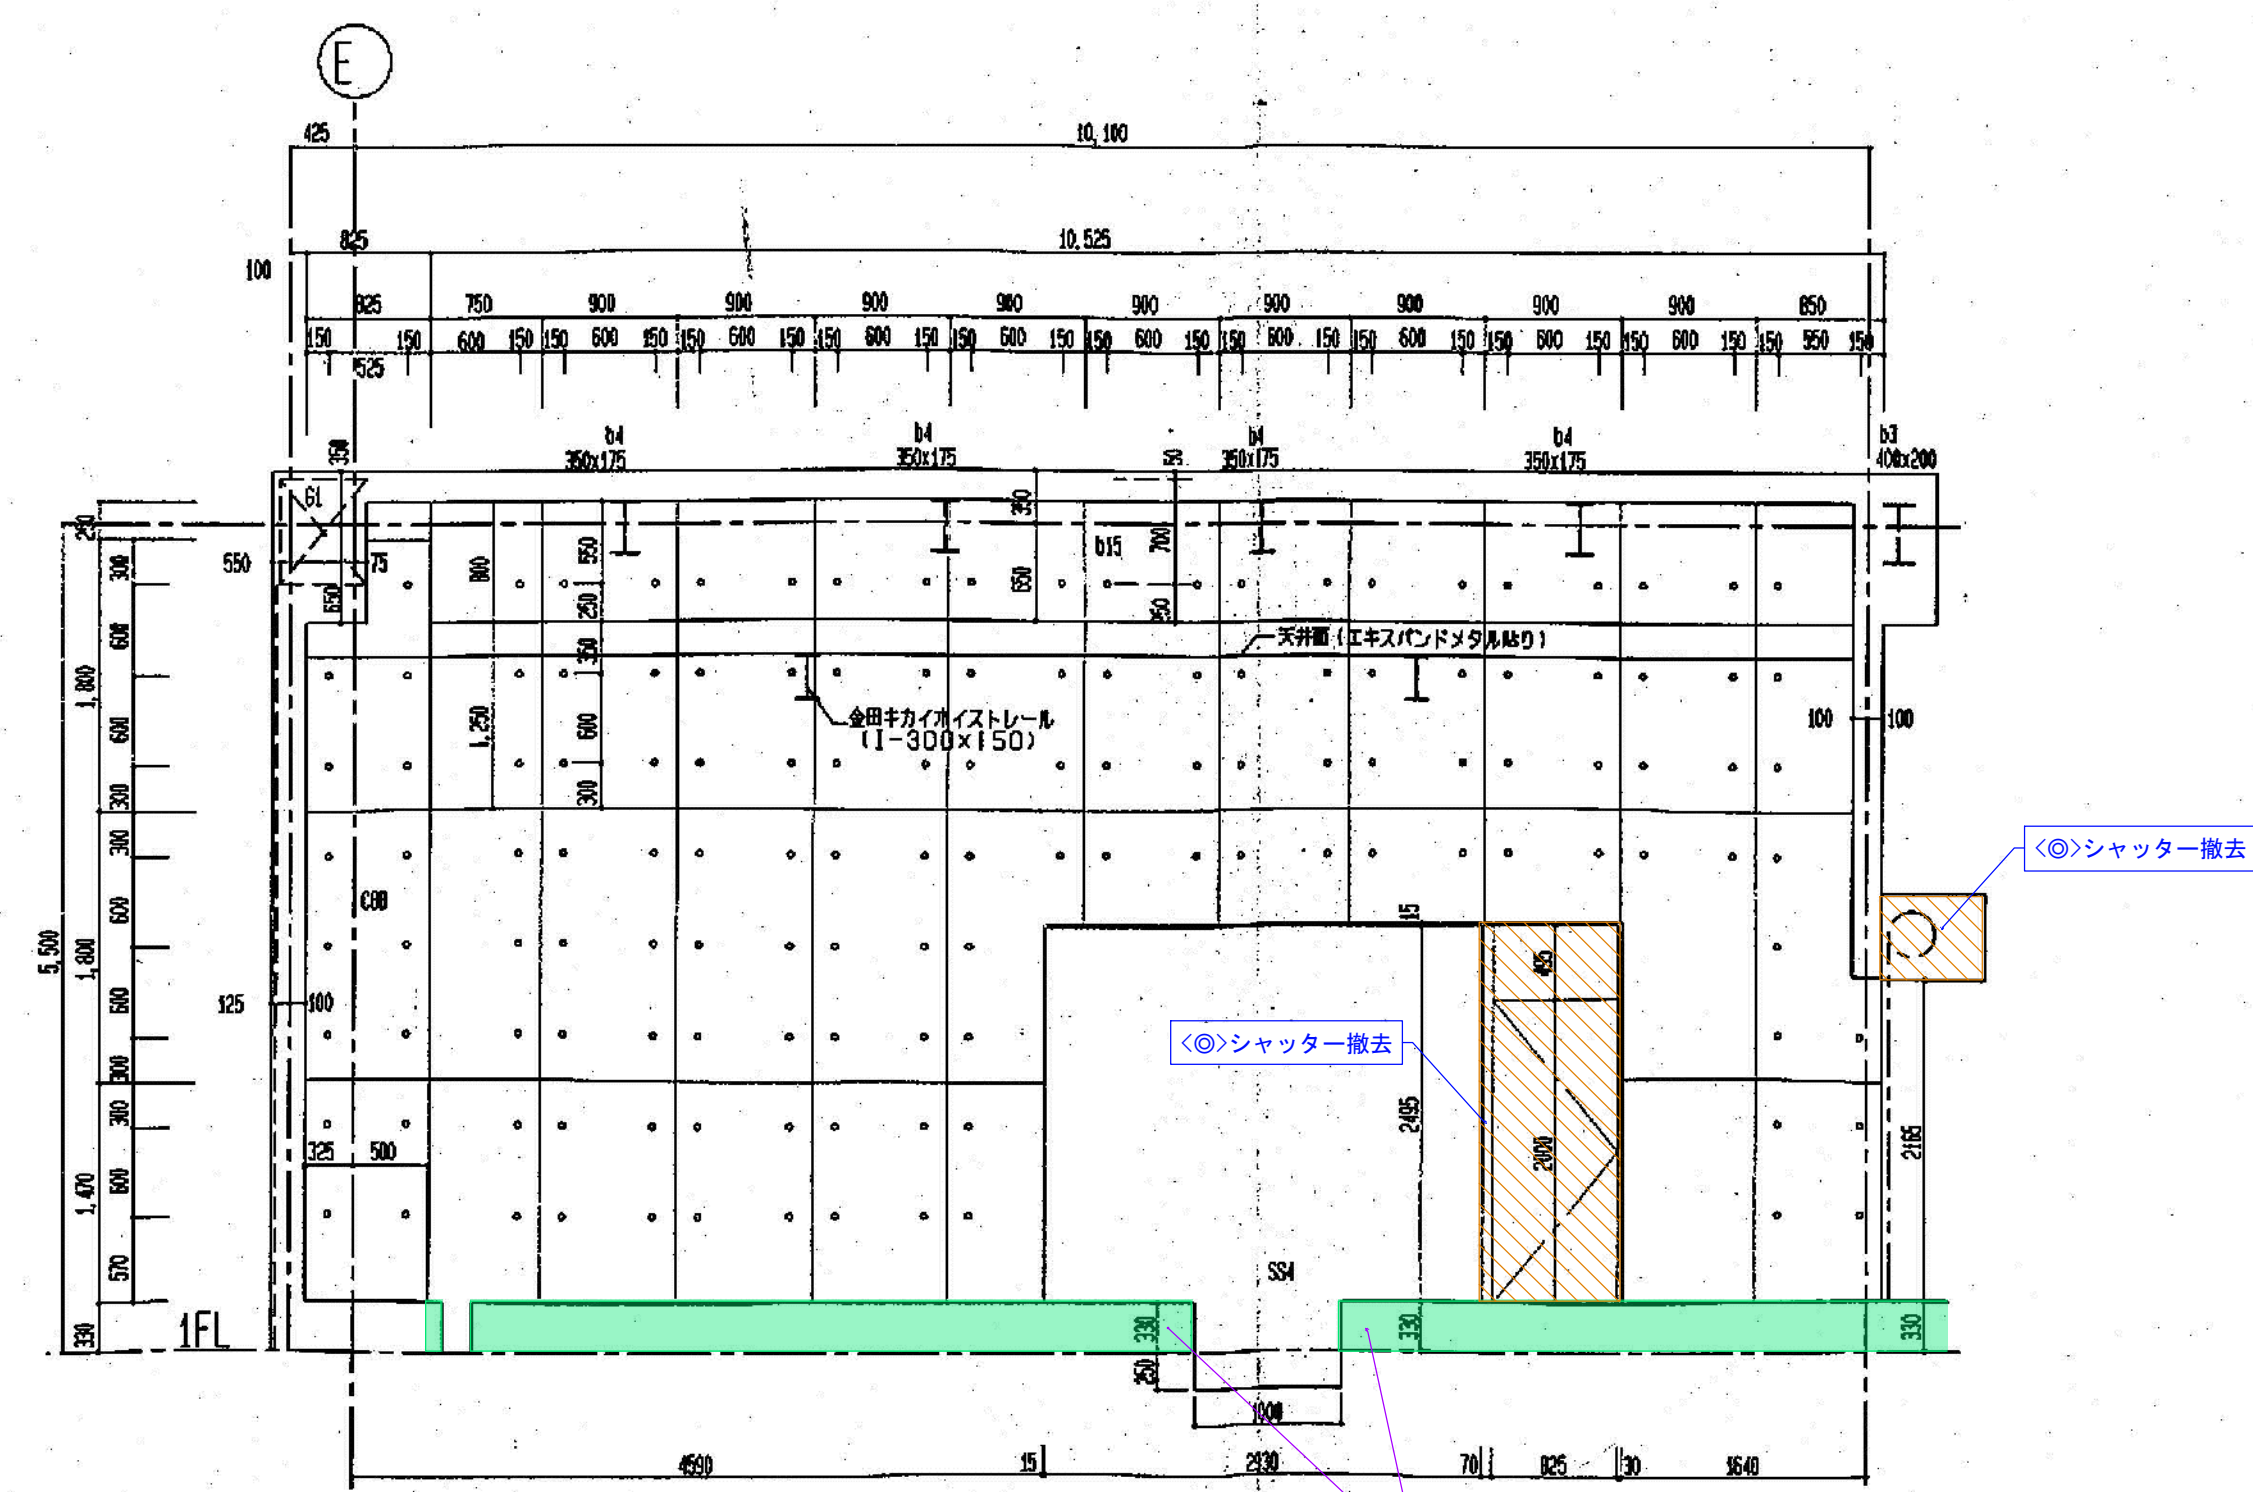

d面

徳島県県土整備部営繕課	工区記号凡例	工事名	図面番号	ジオグラフィック・デザイン・ラボ+泉設計室+構造計画研究所設計共同体 代表構成員 ジオグラフィック・デザイン・ラボ一級建築士事務所 一級建築士事務所大阪府知事登録第(ロ)24761号 一級建築士国土交通大臣登録 第327982号 前田茂樹
	<O>: R3営繕 徳島東部防災拠点施設 (仮称) 徳・東沖州1 改修工事建築 (1) <▨>: R3営繕 徳島東部防災拠点施設 (仮称) 徳・東沖州1 改修工事建築 (2) <■>: 仮計画図	R3営繕 徳島東部防災拠点施設 (仮称) 徳・東沖州1 改修工事建築 (1) 図面名 改修前 1階展開図 (26) 巻取紙・資材搬出入室	A089 縮尺 1:100 (A3)	