

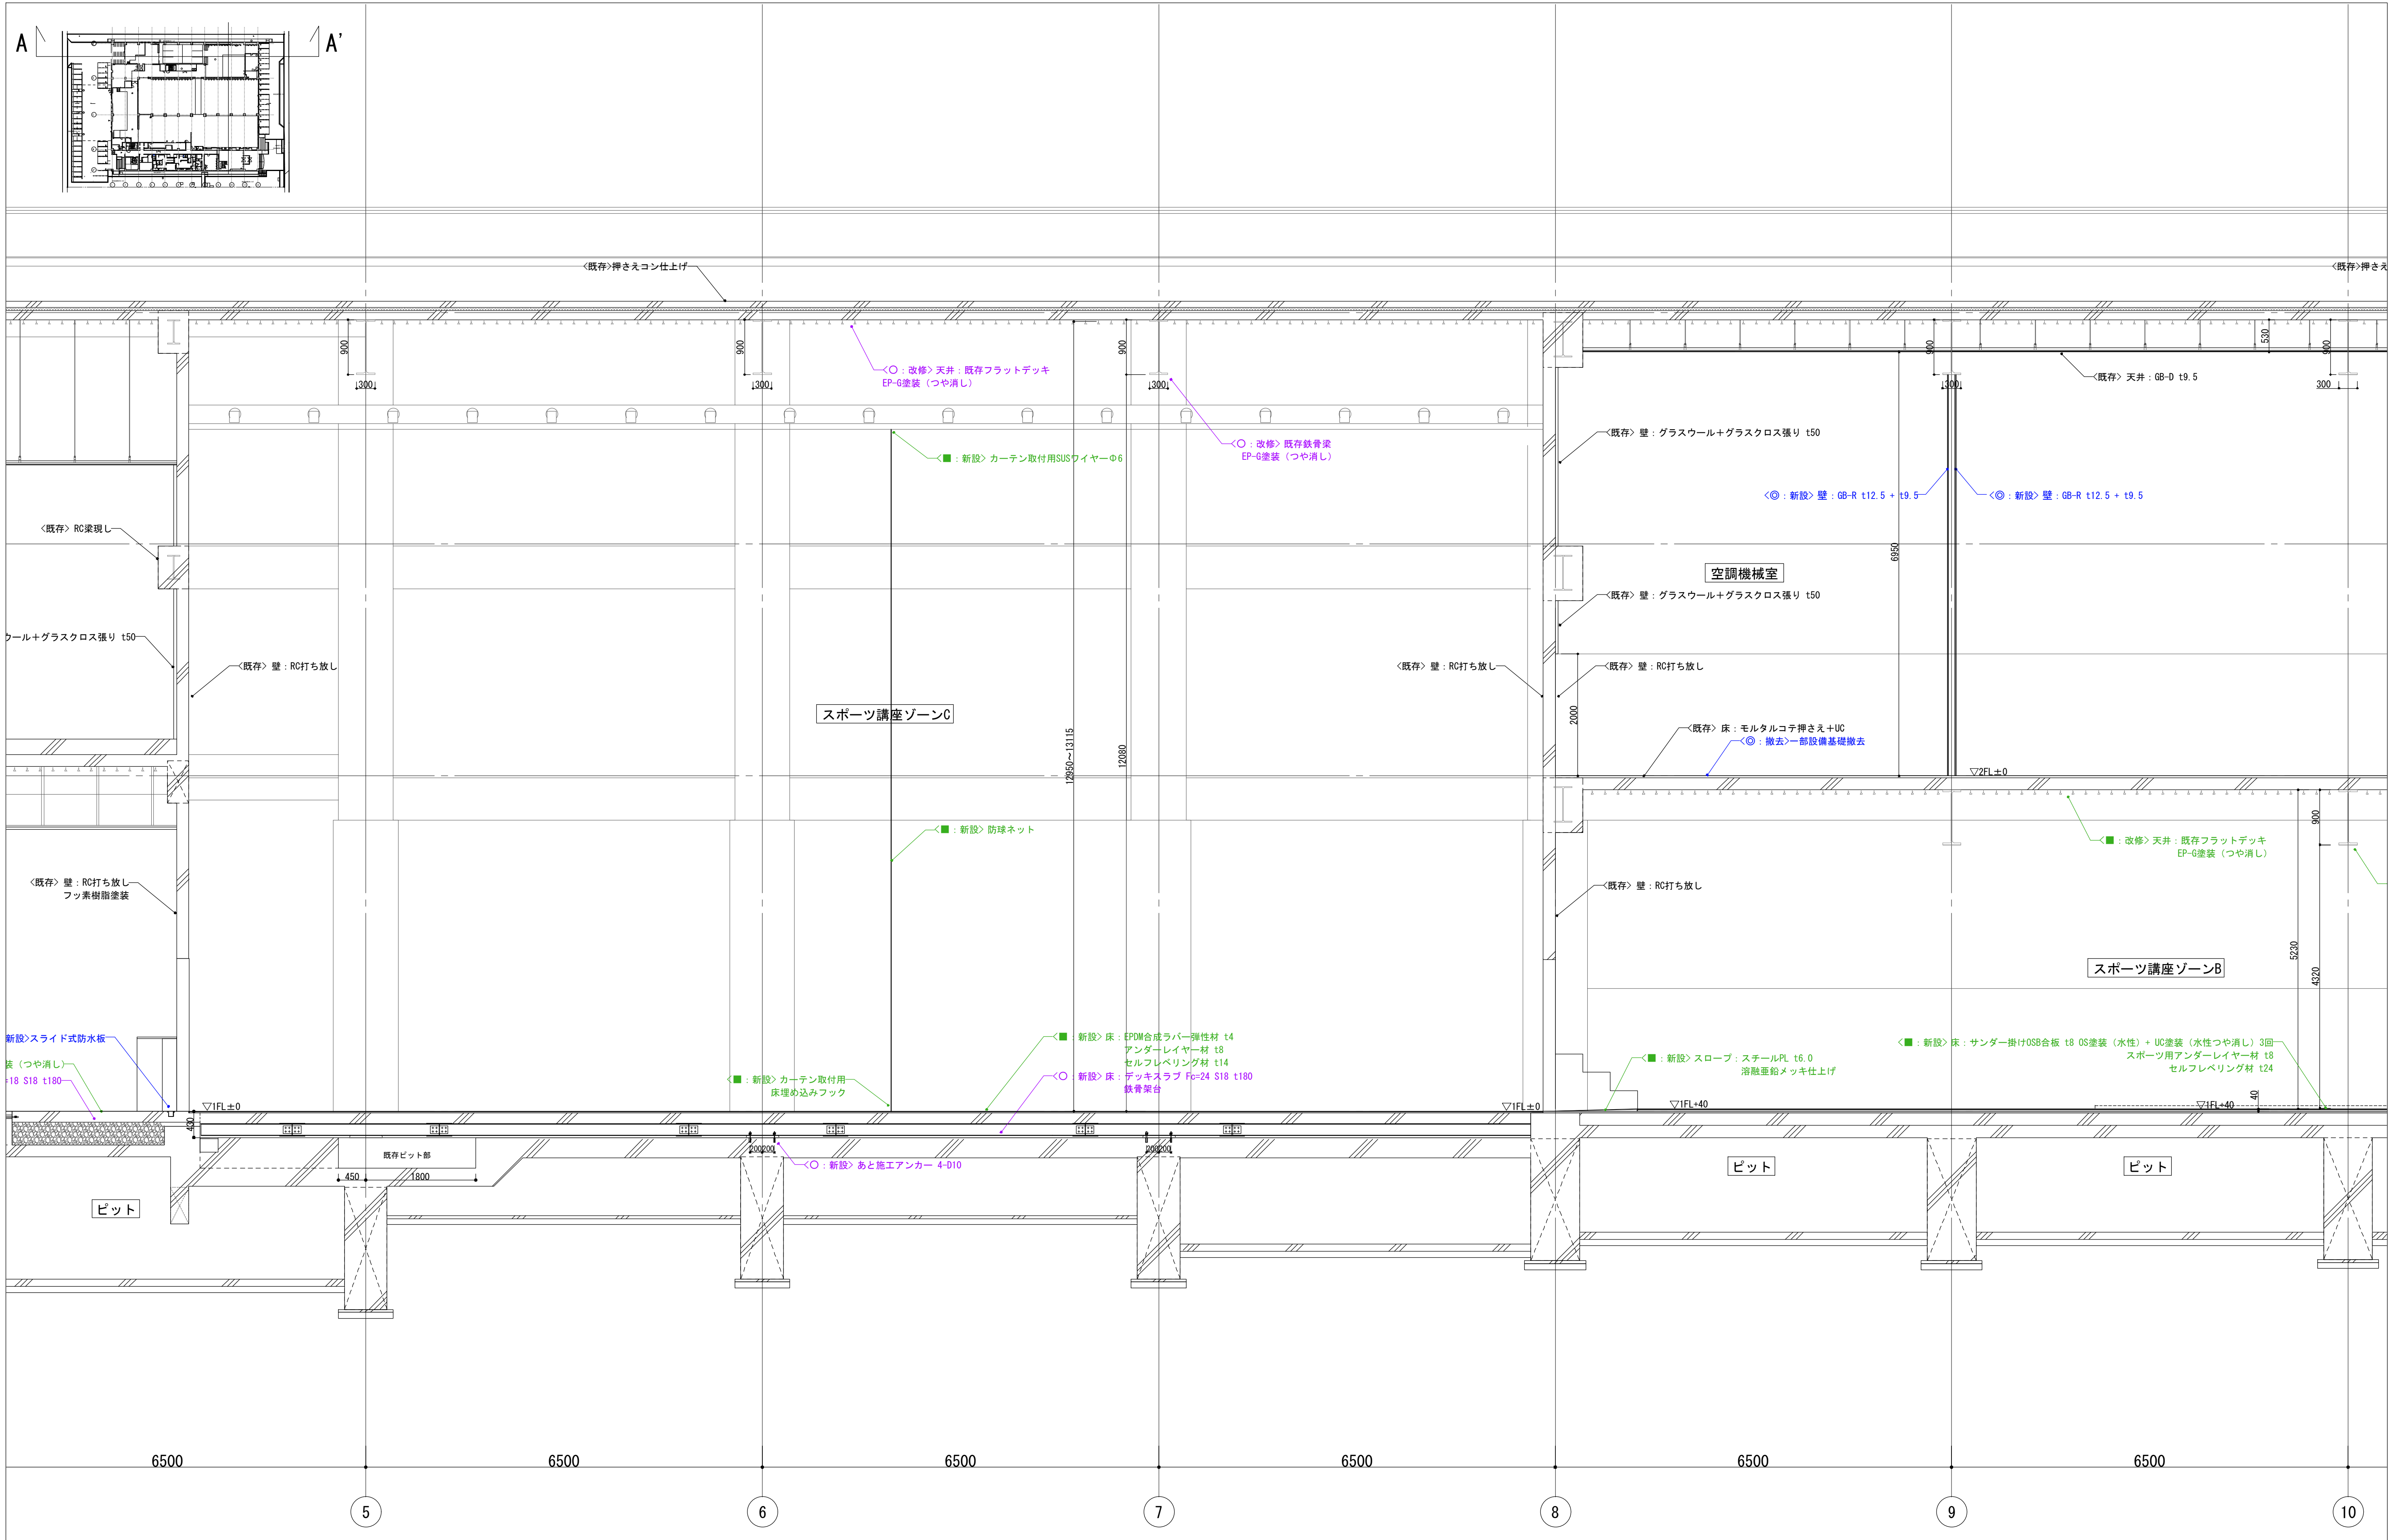



徳島県県土整備部営繕課	工区記号凡例 <○> : R3 営繕 徳島東部防災拠点施設 (仮称) 徳・東沖州 1 改修工事建築 (1) <◎> : R3 営繕 徳島東部防災拠点施設 (仮称) 徳・東沖州 1 改修工事建築 (2) <■> : 仮計画図	● 工事名 R3 営繕 徳島東部防災拠点施設 (仮称) 徳・東沖州 1 改修工事建築 (1)	● 図面番号 A110	ジオグラフィック・デザイン・ラボ+泉設計室+構造計画研究所設計共同体 代表構成員 ジオグラフィック・デザイン・ラボ一級建築士事務所 一級建築士事務所大阪府知事登録第(ロ)24761号 一級建築士国土交通大臣登録 第327982号 前田茂樹
	● 図面名 改修後断面詳細図 A-A' 面(1)	● 縮尺 1:100 (A3)		

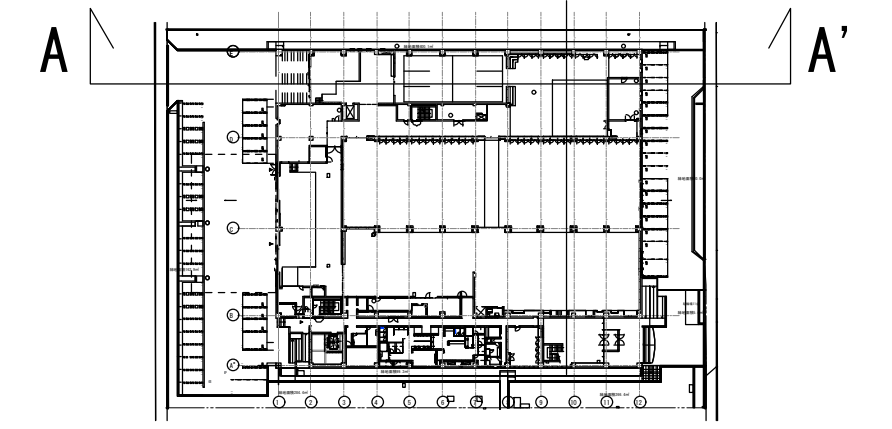


徳島県県土整備部営繕課	工区記号凡例	● 工事名	● 図面番号	ジオグラフィック・デザイン・ラボ+泉設計室+構造計画研究所設計共同体 代表構成員 ジオグラフィック・デザイン・ラボ一級建築士事務所 一級建築士事務所大阪府知事登録第(ロ)24761号 一級建築士国土交通大臣登録 第327982号 前田茂樹
	<○>: R3 営繕 徳島東部防災拠点施設 (仮称) 徳・東沖州 1 改修工事建築 (1) <◎>: R3 営繕 徳島東部防災拠点施設 (仮称) 徳・東沖州 1 改修工事建築 (2) <■>: 仮計画図	R3 営繕 徳島東部防災拠点施設 (仮称) 徳・東沖州 1 改修工事建築 (1) ● 図面名 改修後断面詳細図 A-A' 面 (2)	A111 ● 縮尺 1:100 (A3)	

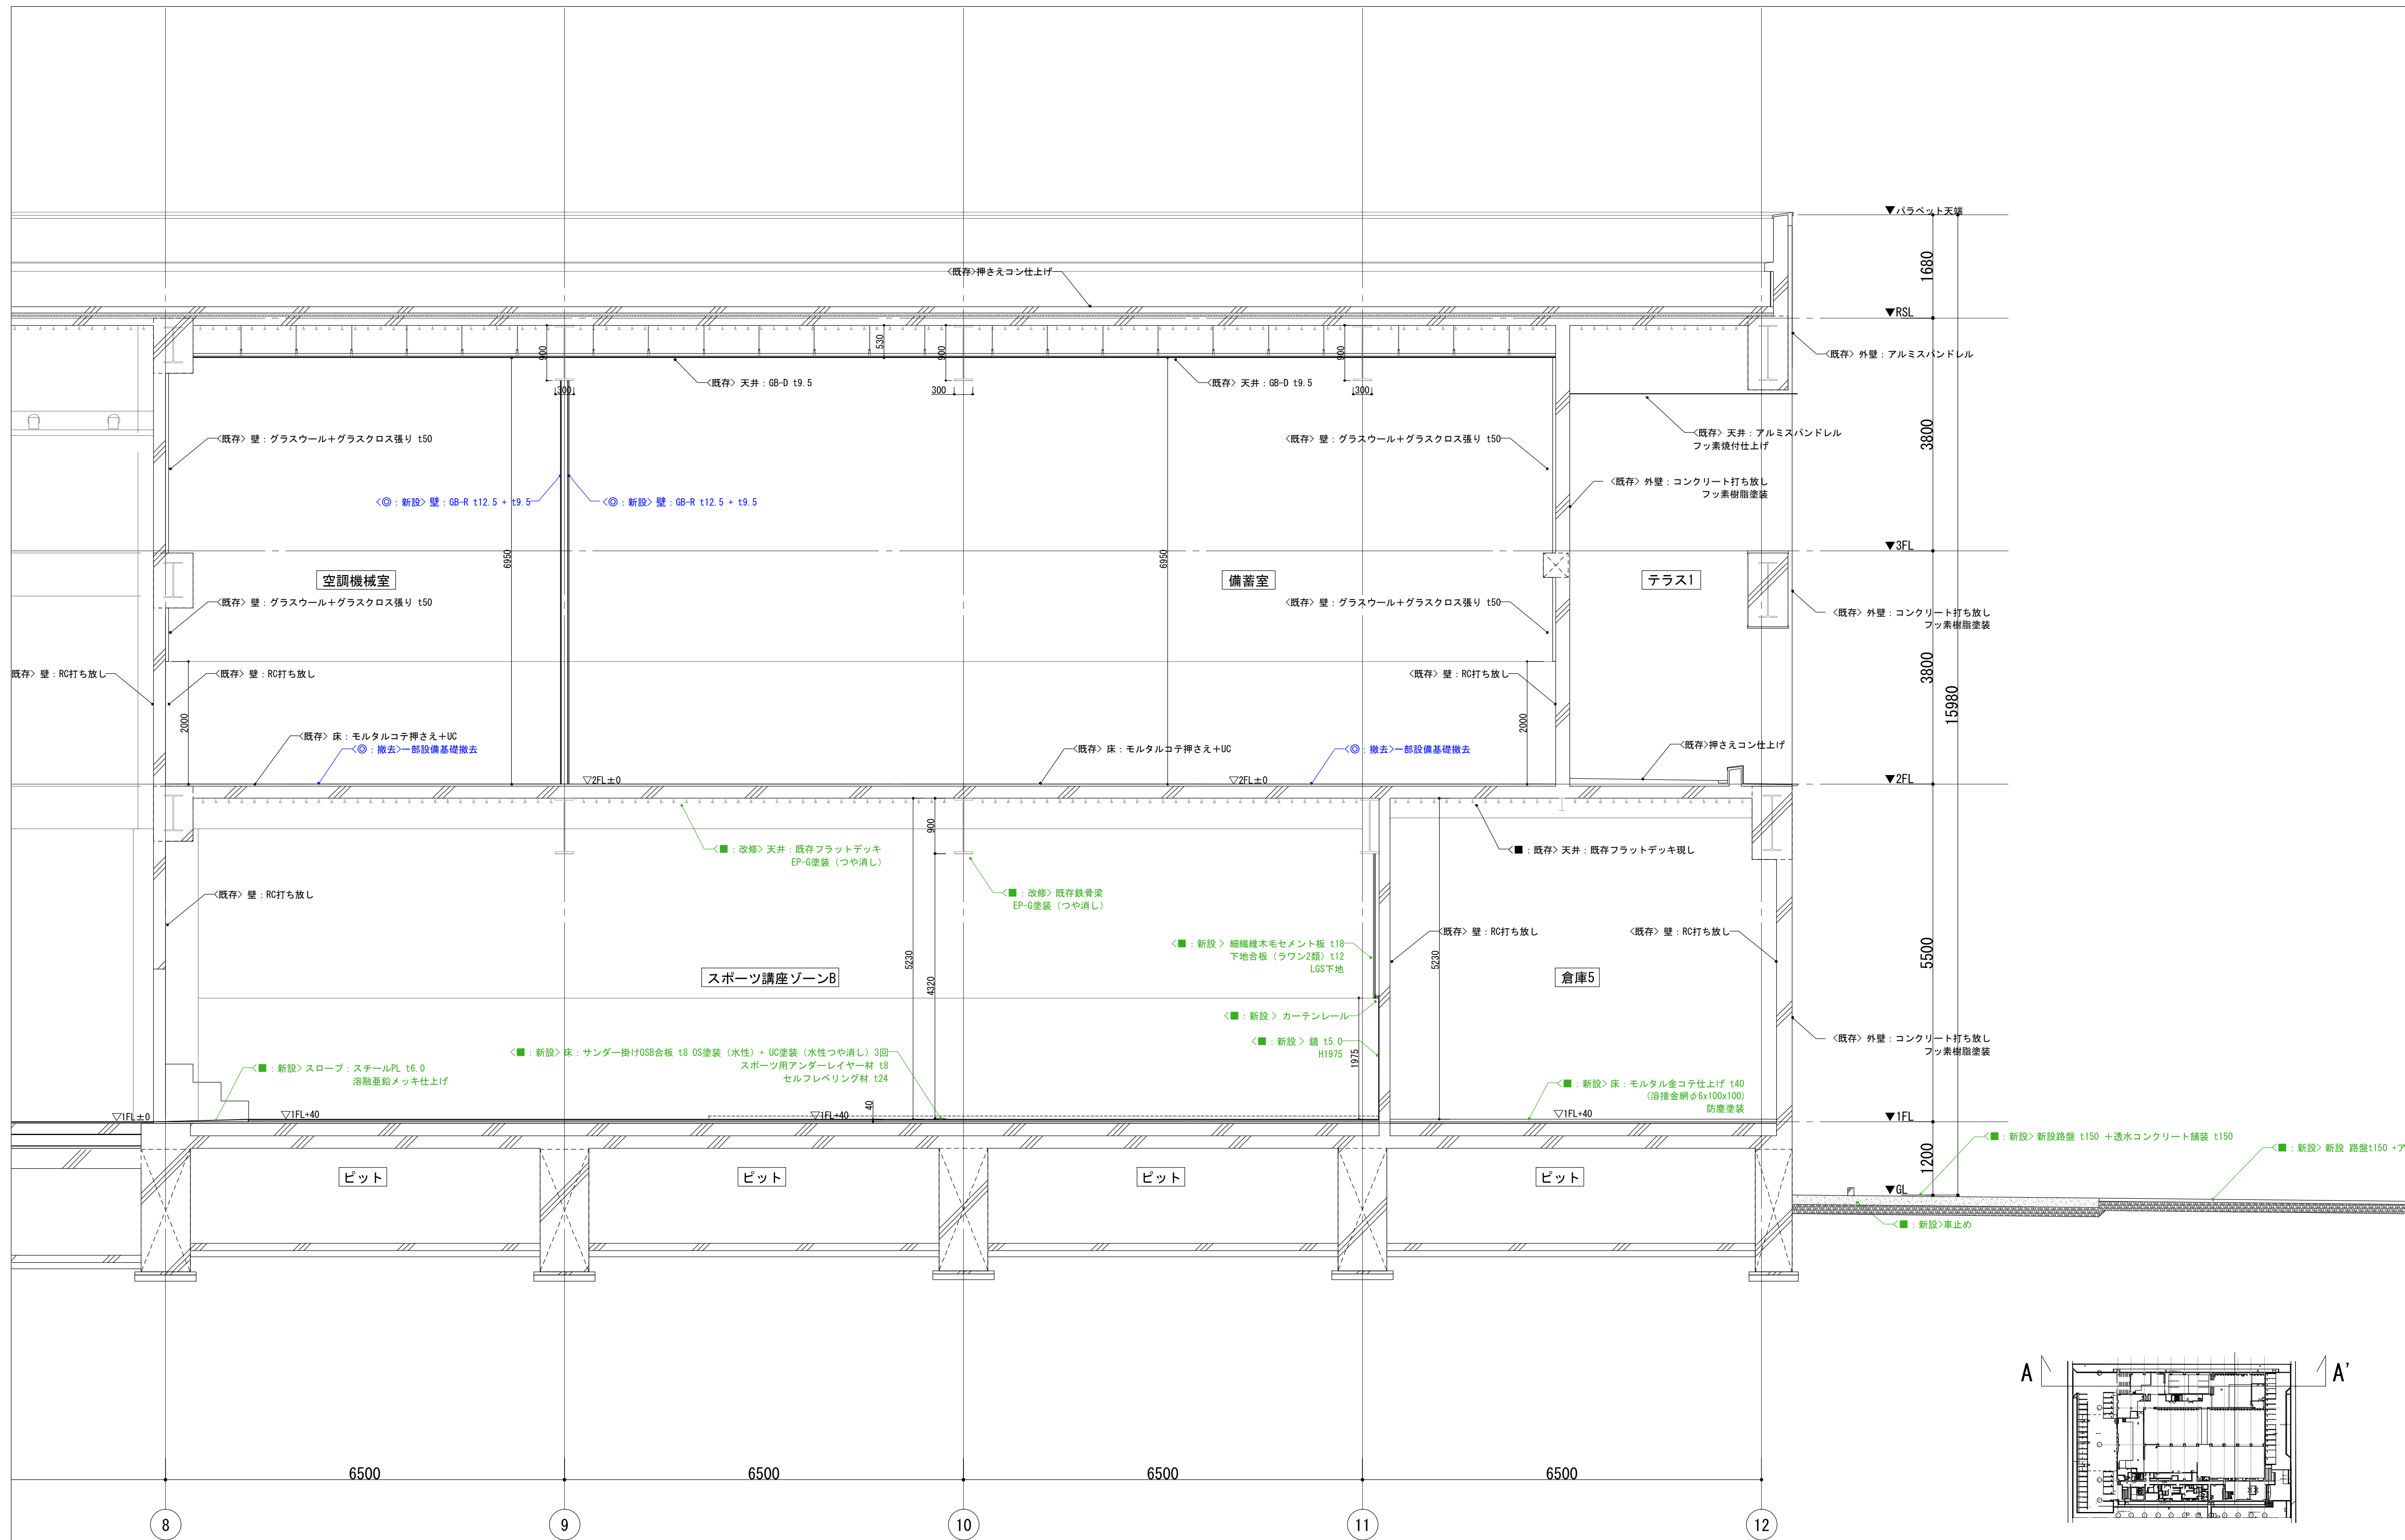



徳島県県土整備部営繕課	工区記号凡例	● 工事名	● 図面番号	ジオグラフィック・デザイン・ラボ+泉設計室+構造計画研究所設計共同体 代表構成員 ジオグラフィック・デザイン・ラボ一級建築士事務所 一級建築士事務所大阪府知事登録第(ロ)24761号 一級建築士国土交通大臣登録 第327982号 前田茂樹
	<○>: R3 営繕 徳島東部防災拠点施設 (仮称) 徳・東沖州 1 改修工事建築 (1) <◎>: R3 営繕 徳島東部防災拠点施設 (仮称) 徳・東沖州 1 改修工事建築 (2) <■>: 仮計画図	R3 営繕 徳島東部防災拠点施設 (仮称) 徳・東沖州 1 改修工事建築 (1)	A112	
		● 図面名	● 縮尺	
		改修後断面詳細図 A-A' 面 (3)	1:100 (A3)	

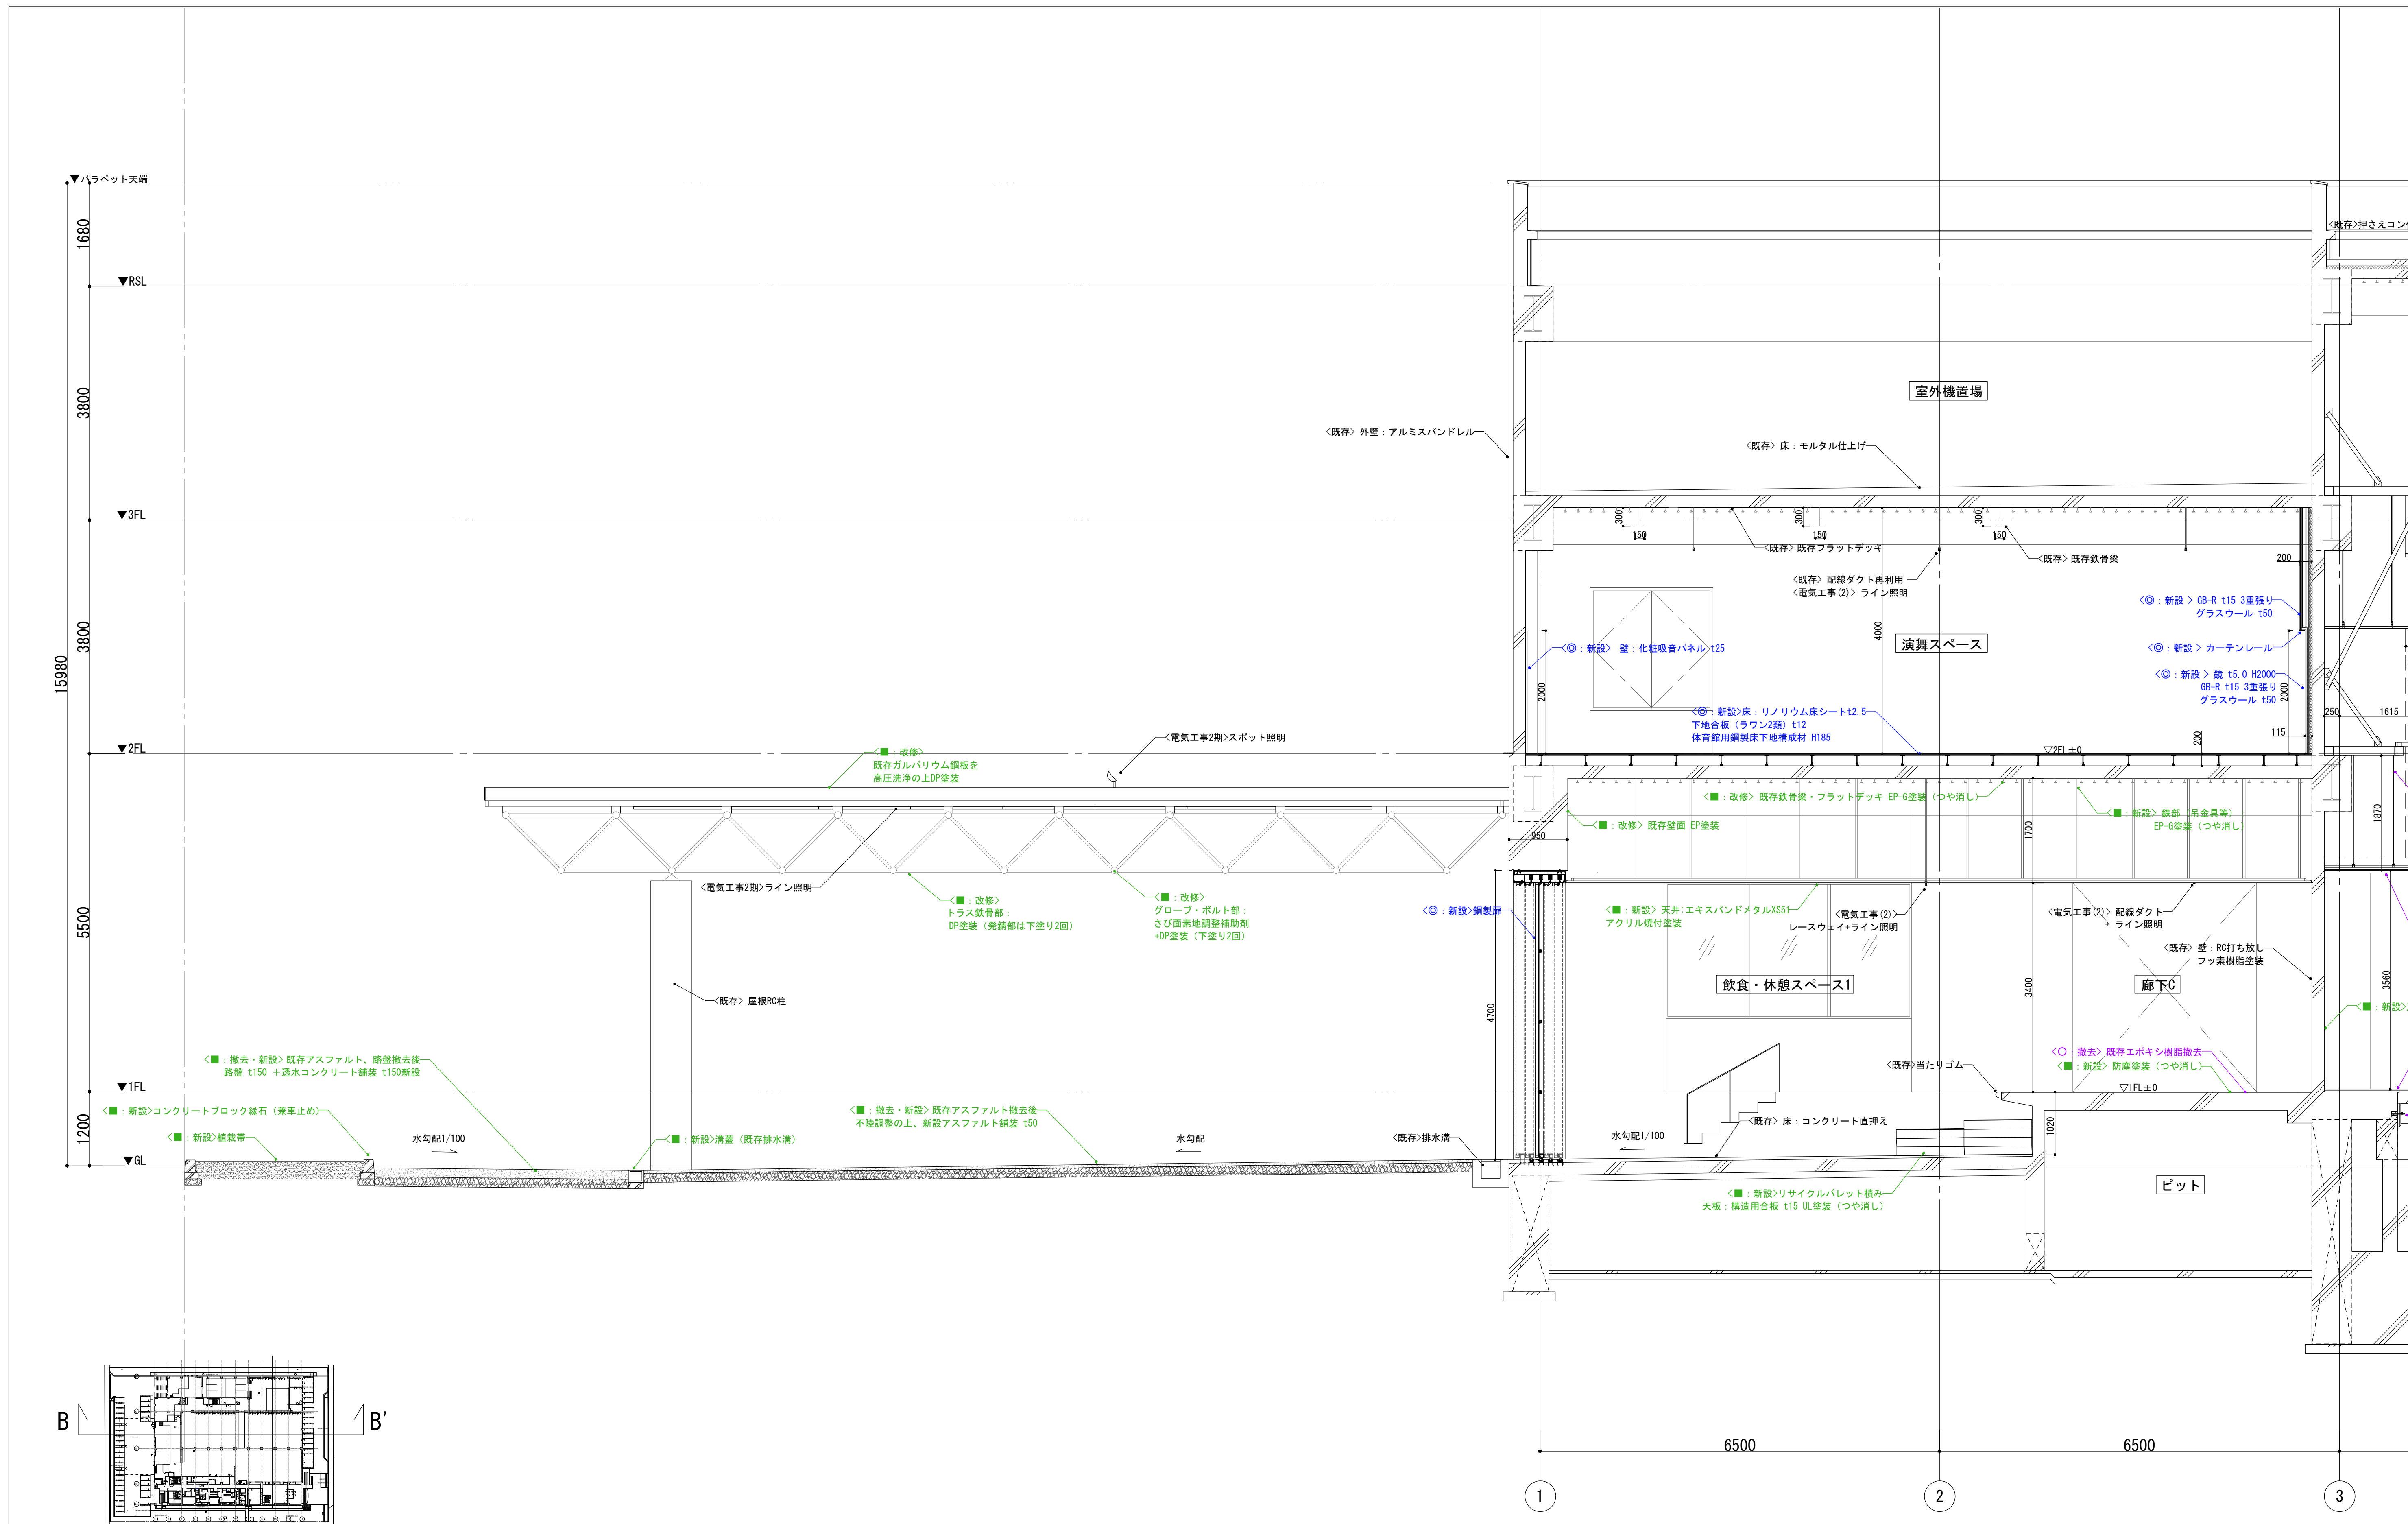


徳島県県土整備部営繕課	工区記号凡例	● 工事名	● 図面番号	ジオグラフィック・デザイン・ラボ+泉設計室+構造計画研究所設計共同体 代表構成員 ジオグラフィック・デザイン・ラボ一級建築士事務所 一級建築士事務所大阪府知事登録第(ロ)24761号 一級建築士国土交通大臣登録 第327982号 前田茂樹
	<○> : R3 営繕 徳島東部防災拠点施設 (仮称) 徳・東沖州 1 改修工事建築 (1) <◎> : R3 営繕 徳島東部防災拠点施設 (仮称) 徳・東沖州 1 改修工事建築 (2) <■> : 仮計画図	R3 営繕 徳島東部防災拠点施設 (仮称) 徳・東沖州 1 改修工事建築 (1) ● 図面名 改修後断面詳細図 B-B' 面 (1)	A113 ● 縮尺 1:100 (A3)	

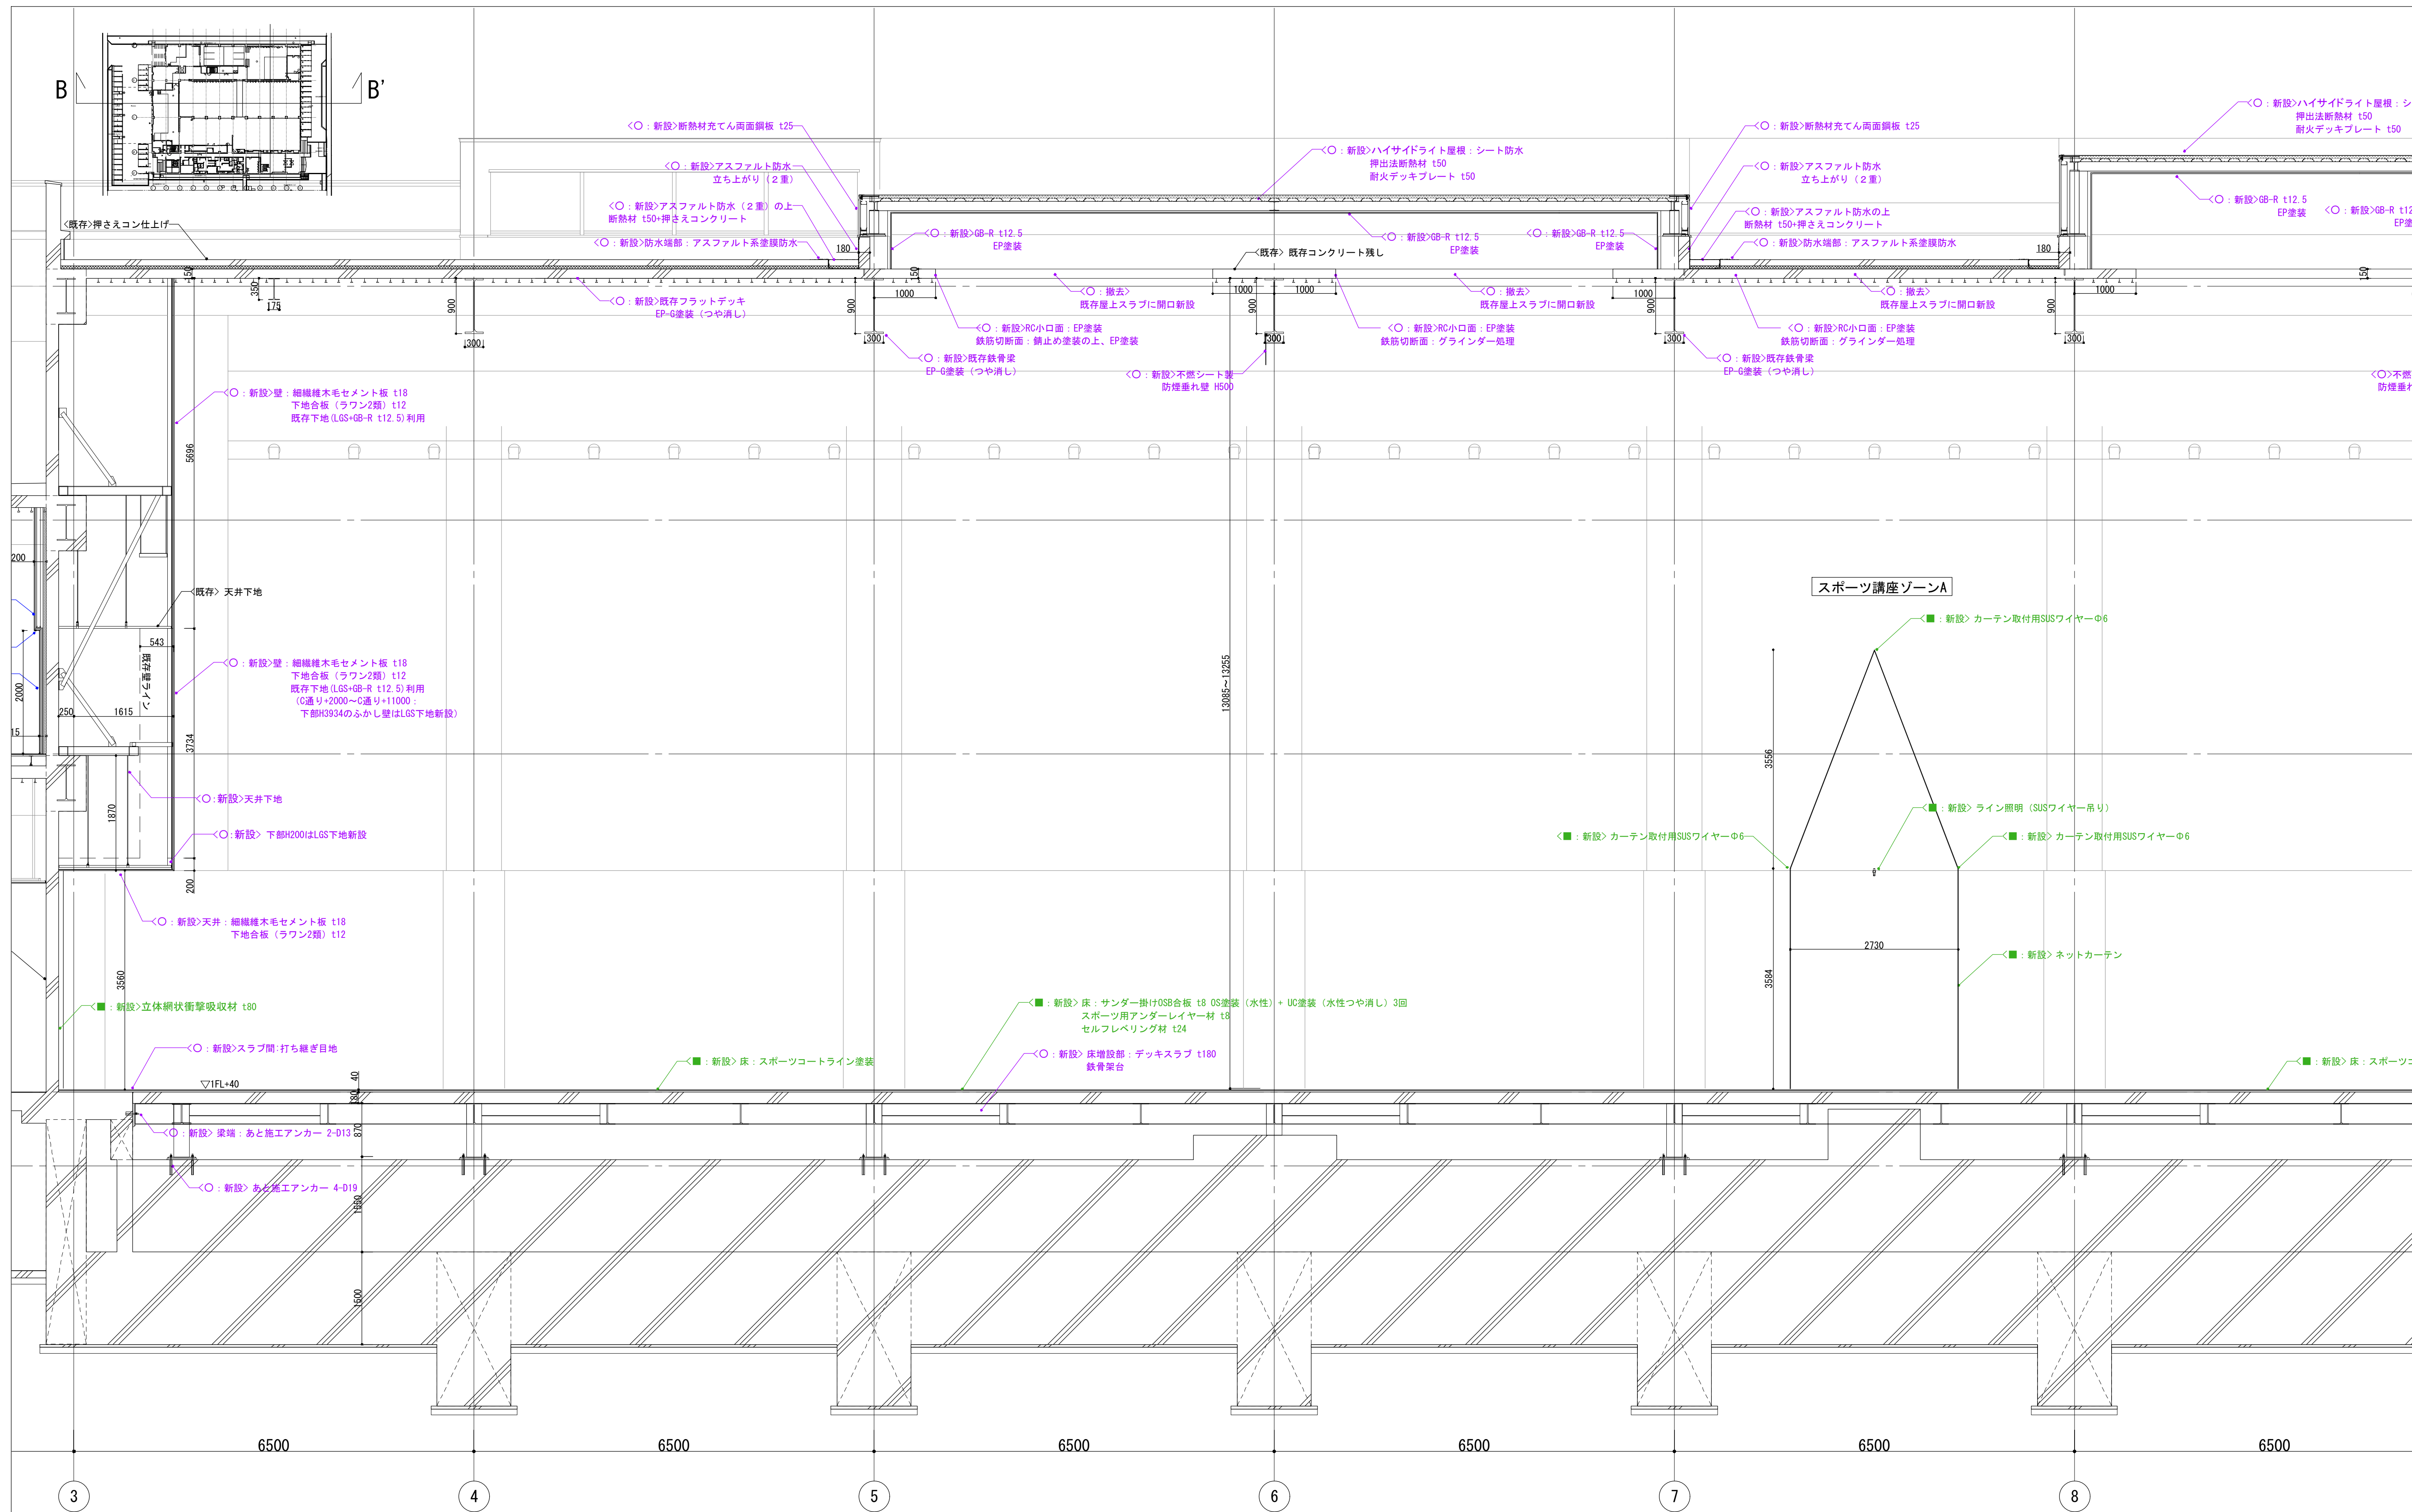


徳島県県土整備部営繕課 工区記号凡例 <O>: R3営繕 徳島東部防災拠点施設(仮称) 徳・東沖州1 改修工事建築(1) <◎>: R3営繕 徳島東部防災拠点施設(仮称) 徳・東沖州1 改修工事建築(2) <■>: 仮計画図	●工事名 R3営繕 徳島東部防災拠点施設(仮称) 徳・東沖州1 改修工事建築(1)	●図面番号 A114	ジオグラフィック・デザイン・ラボ+泉設計室+構造計画研究所設計共同体 代表構成員 ジオグラフィック・デザイン・ラボ一級建築士事務所 一級建築士事務所大阪府知事登録第(ロ)24761号 一級建築士国土交通大臣登録 第327982号 前田茂樹
	●図面名 改修後断面詳細図 B-B'面(2)	●縮尺 1:100(A3)	

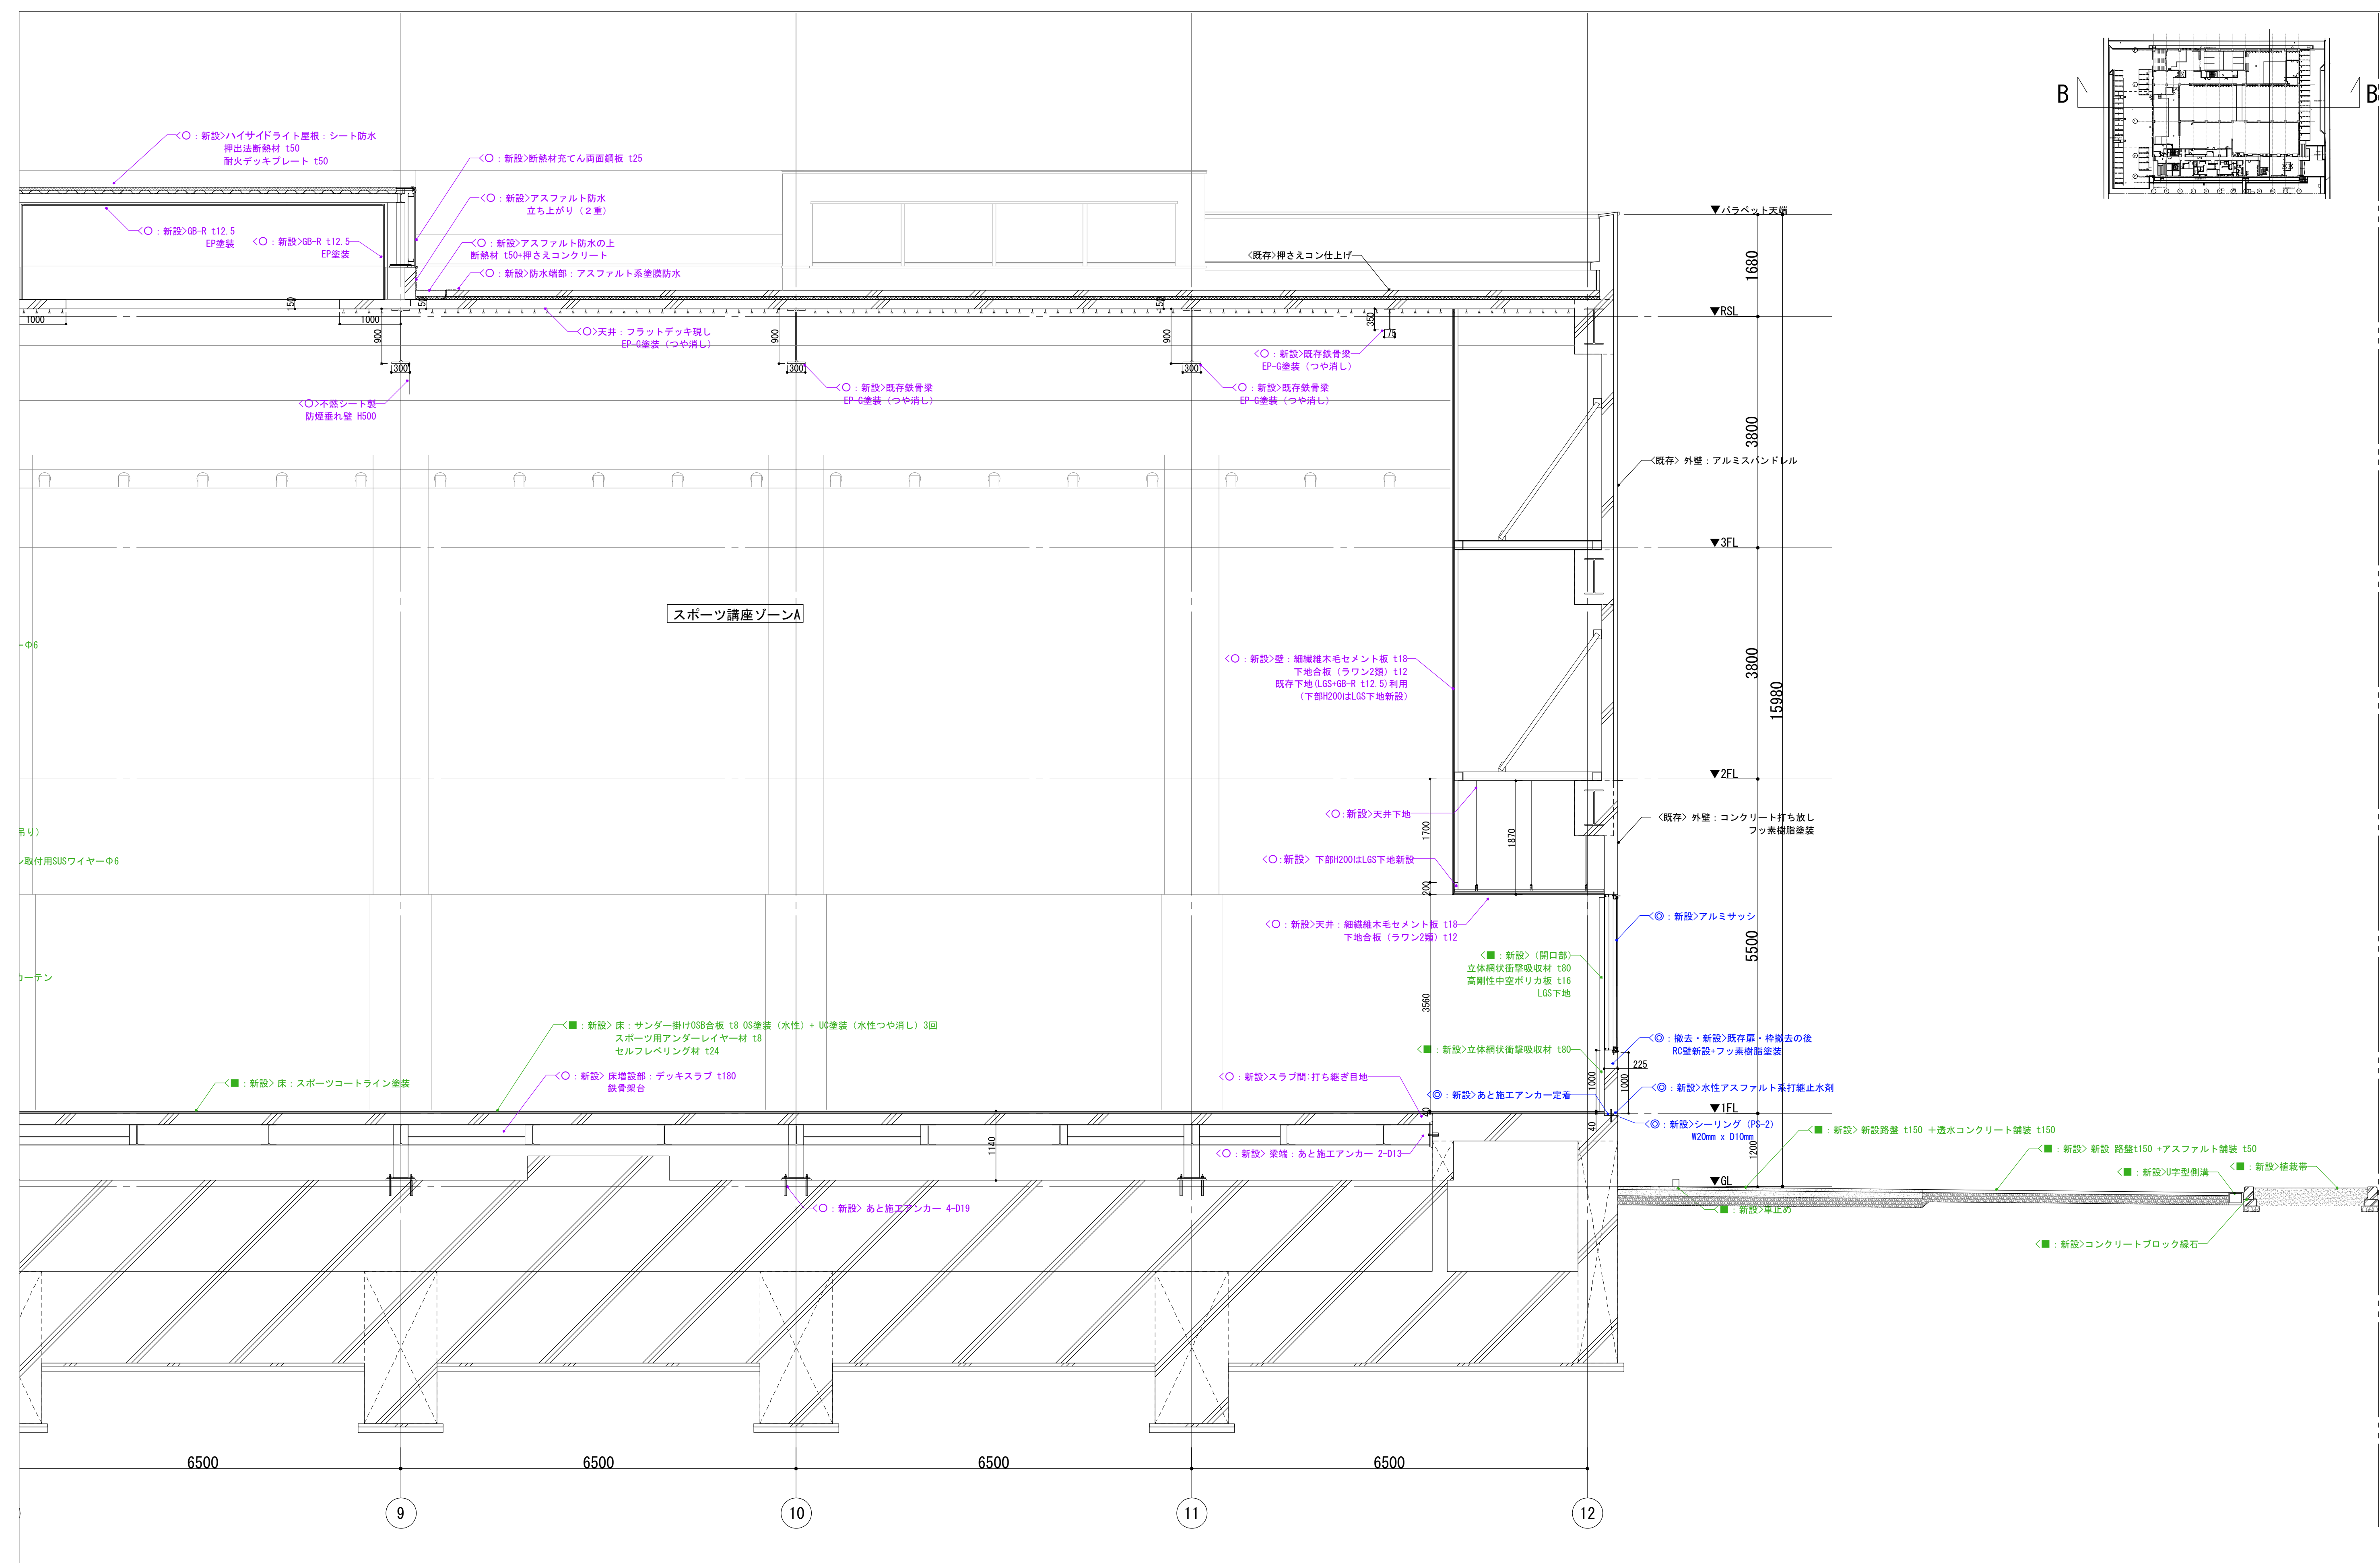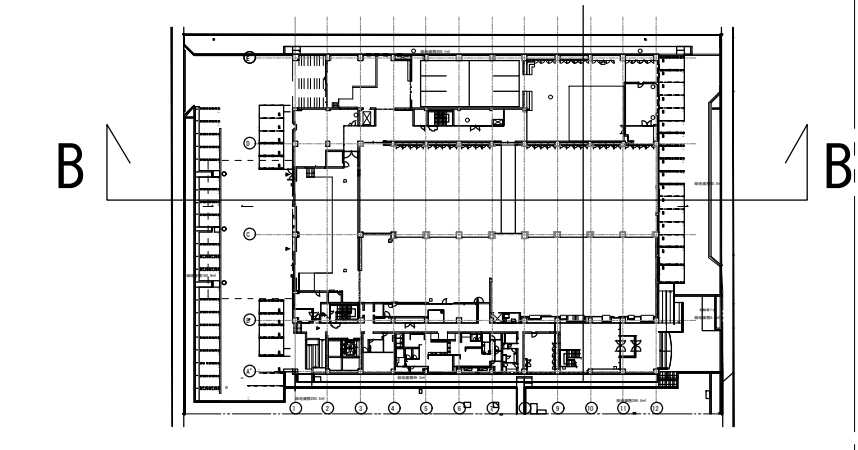


徳島県県土整備部営繕課	工区記号凡例	● 工事名	● 図面番号	ジオグラフィック・デザイン・ラボ+泉設計室+構造計画研究所設計共同体 代表構成員 ジオグラフィック・デザイン・ラボ一級建築士事務所 一級建築士事務所大阪府知事登録第(ロ)24761号 一級建築士国土交通大臣登録 第327982号 前田茂樹
	<○>: R3営繕 徳島東部防災拠点施設(仮称) 徳・東沖州1 改修工事建築(1) <◎>: R3営繕 徳島東部防災拠点施設(仮称) 徳・東沖州1 改修工事建築(2) <■>: 仮計画図	R3営繕 徳島東部防災拠点施設(仮称) 徳・東沖州1 改修工事建築(1) ● 図面名 改修後断面詳細図 B-B' 面(3)	A115 ● 縮尺 1:100(A3)	

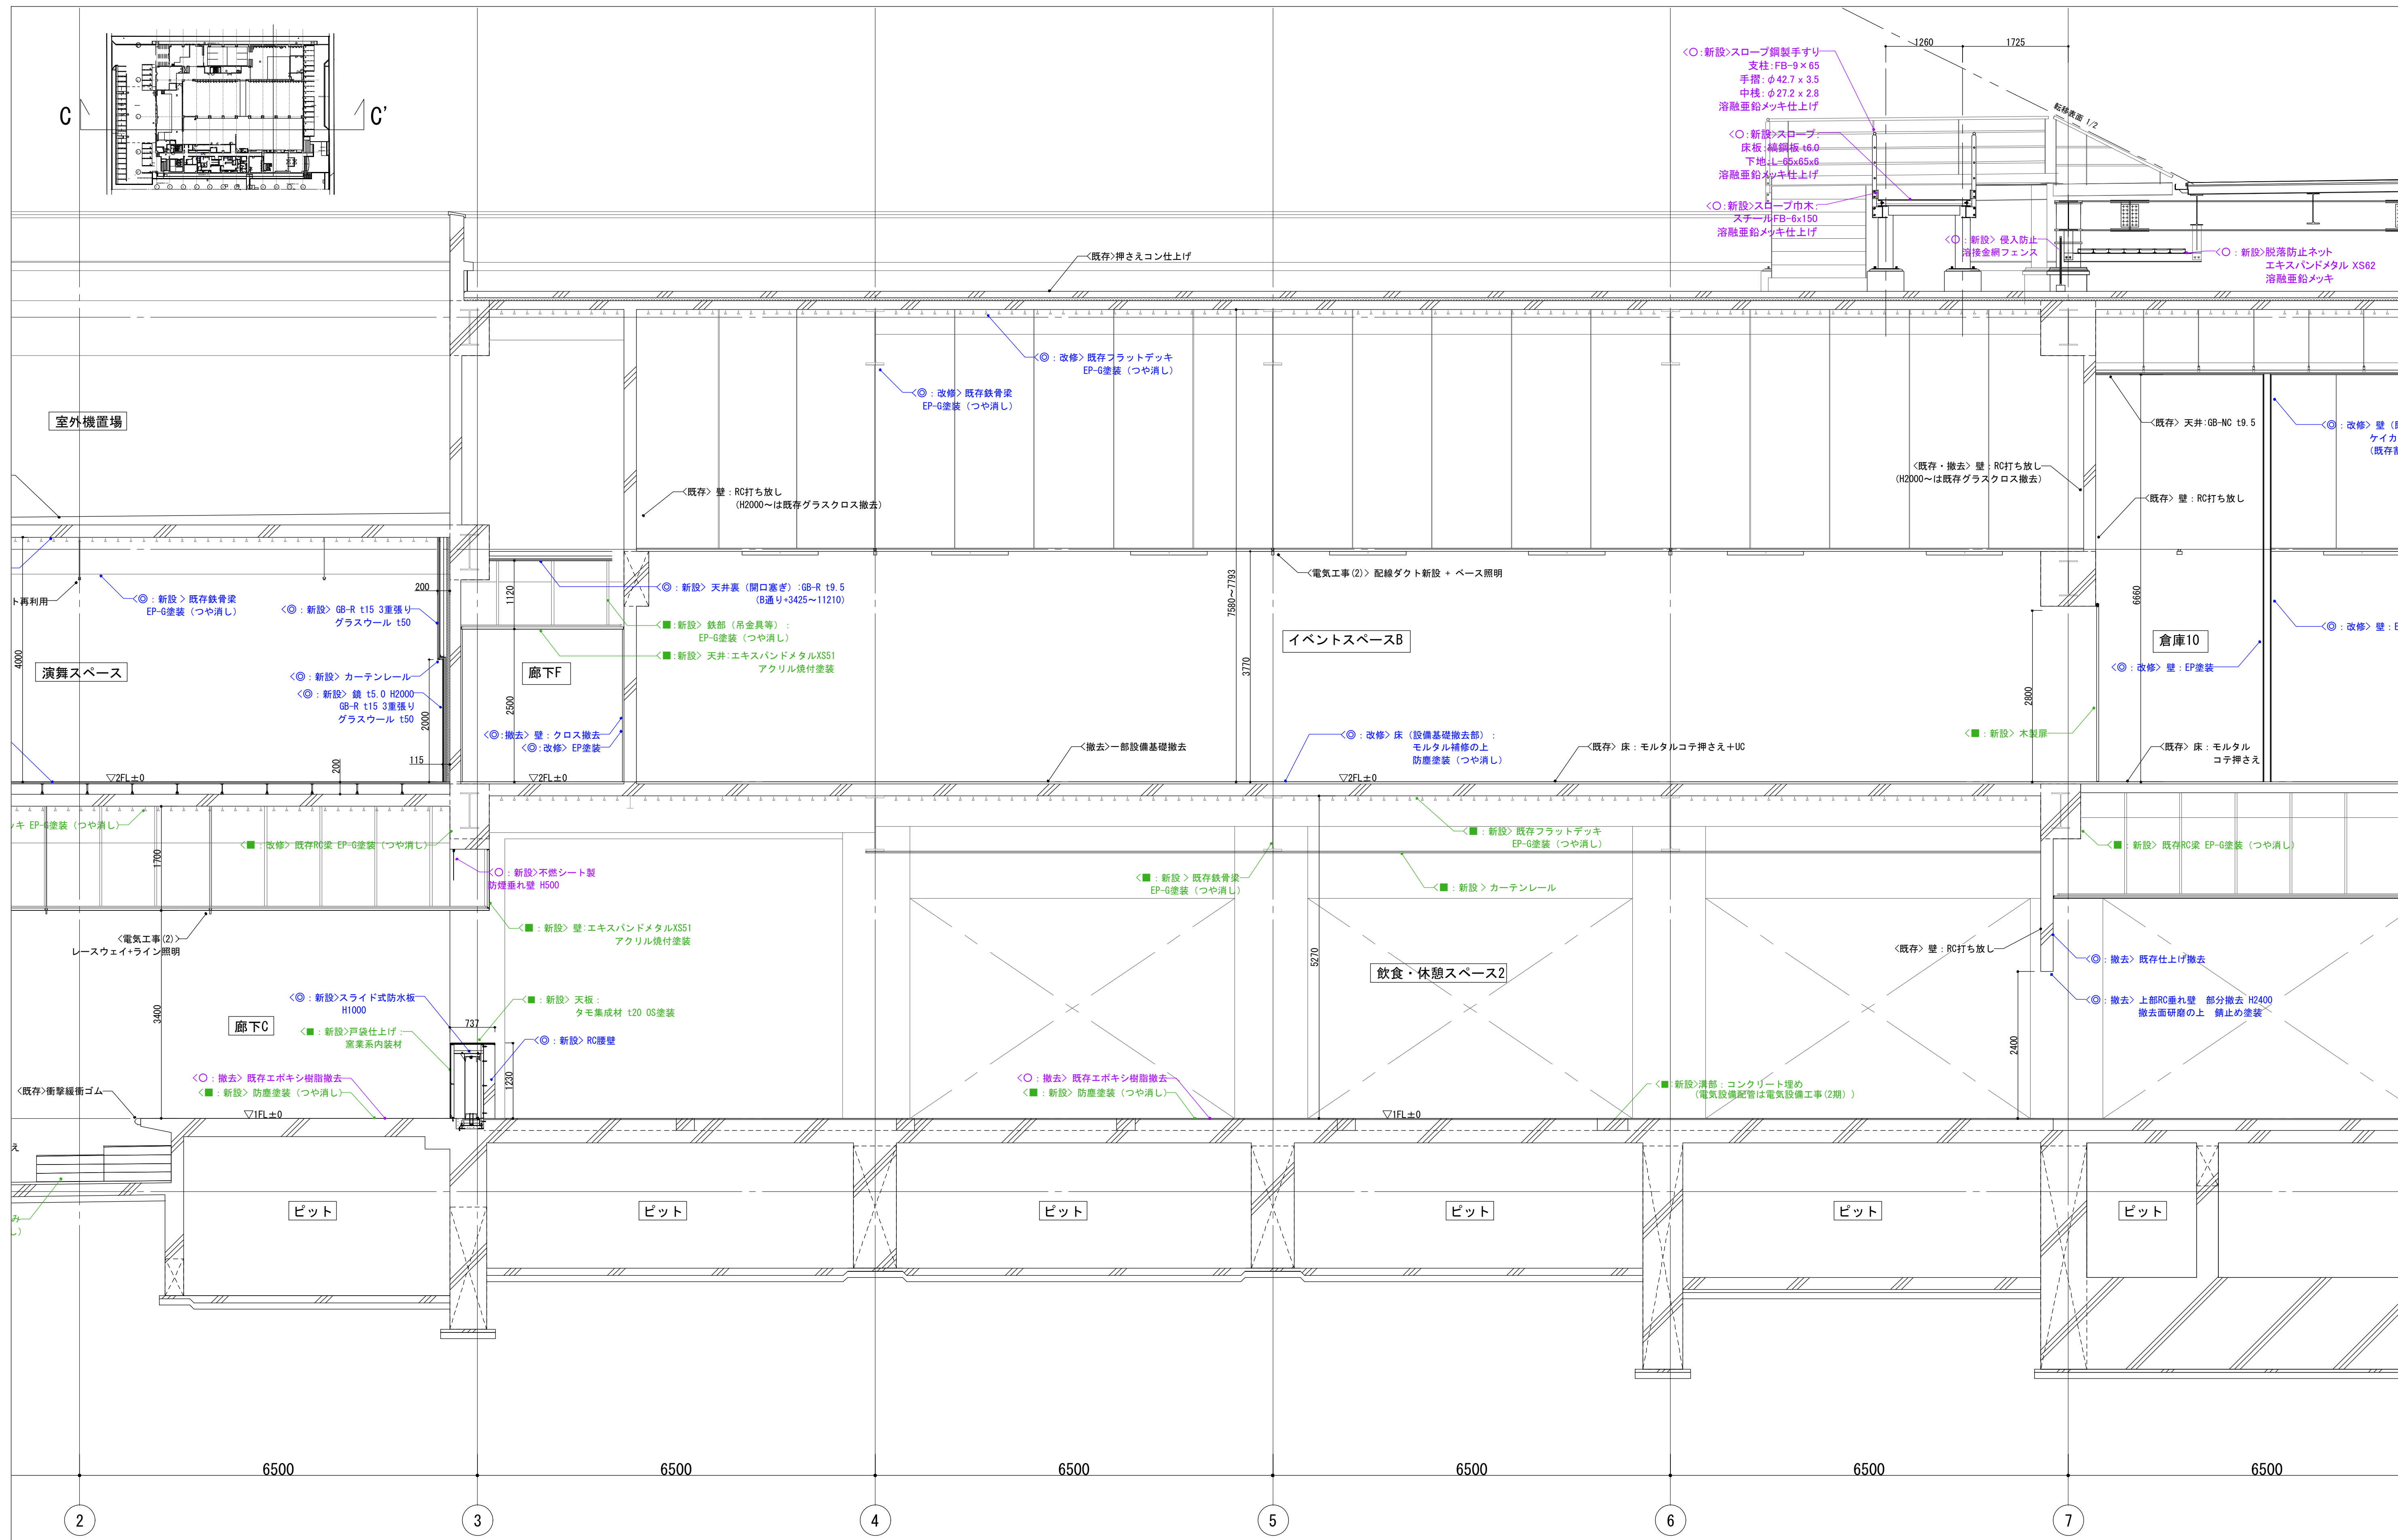

徳島県県土整備部営繕課	工区記号凡例	● 工事名	● 図面番号	ジオグラフィック・デザイン・ラボ+泉設計室+構造計画研究所設計共同体 代表構成員 ジオグラフィック・デザイン・ラボ一級建築士事務所 一級建築士事務所大阪府知事登録第(ロ)24761号 一級建築士国土交通大臣登録 第327982号 前田茂樹
	<○>: R3 営繕 徳島東部防災拠点施設 (仮称) 徳・東沖州 1 改修工事建築 (1) <◎>: R3 営繕 徳島東部防災拠点施設 (仮称) 徳・東沖州 1 改修工事建築 (2) <■>: 仮計画図	R3 営繕 徳島東部防災拠点施設 (仮称) 徳・東沖州 1 改修工事建築 (1) ● 図面名 改修後断面詳細図 C-C' 面(2)	A117 ● 縮尺 1:100 (A3)	

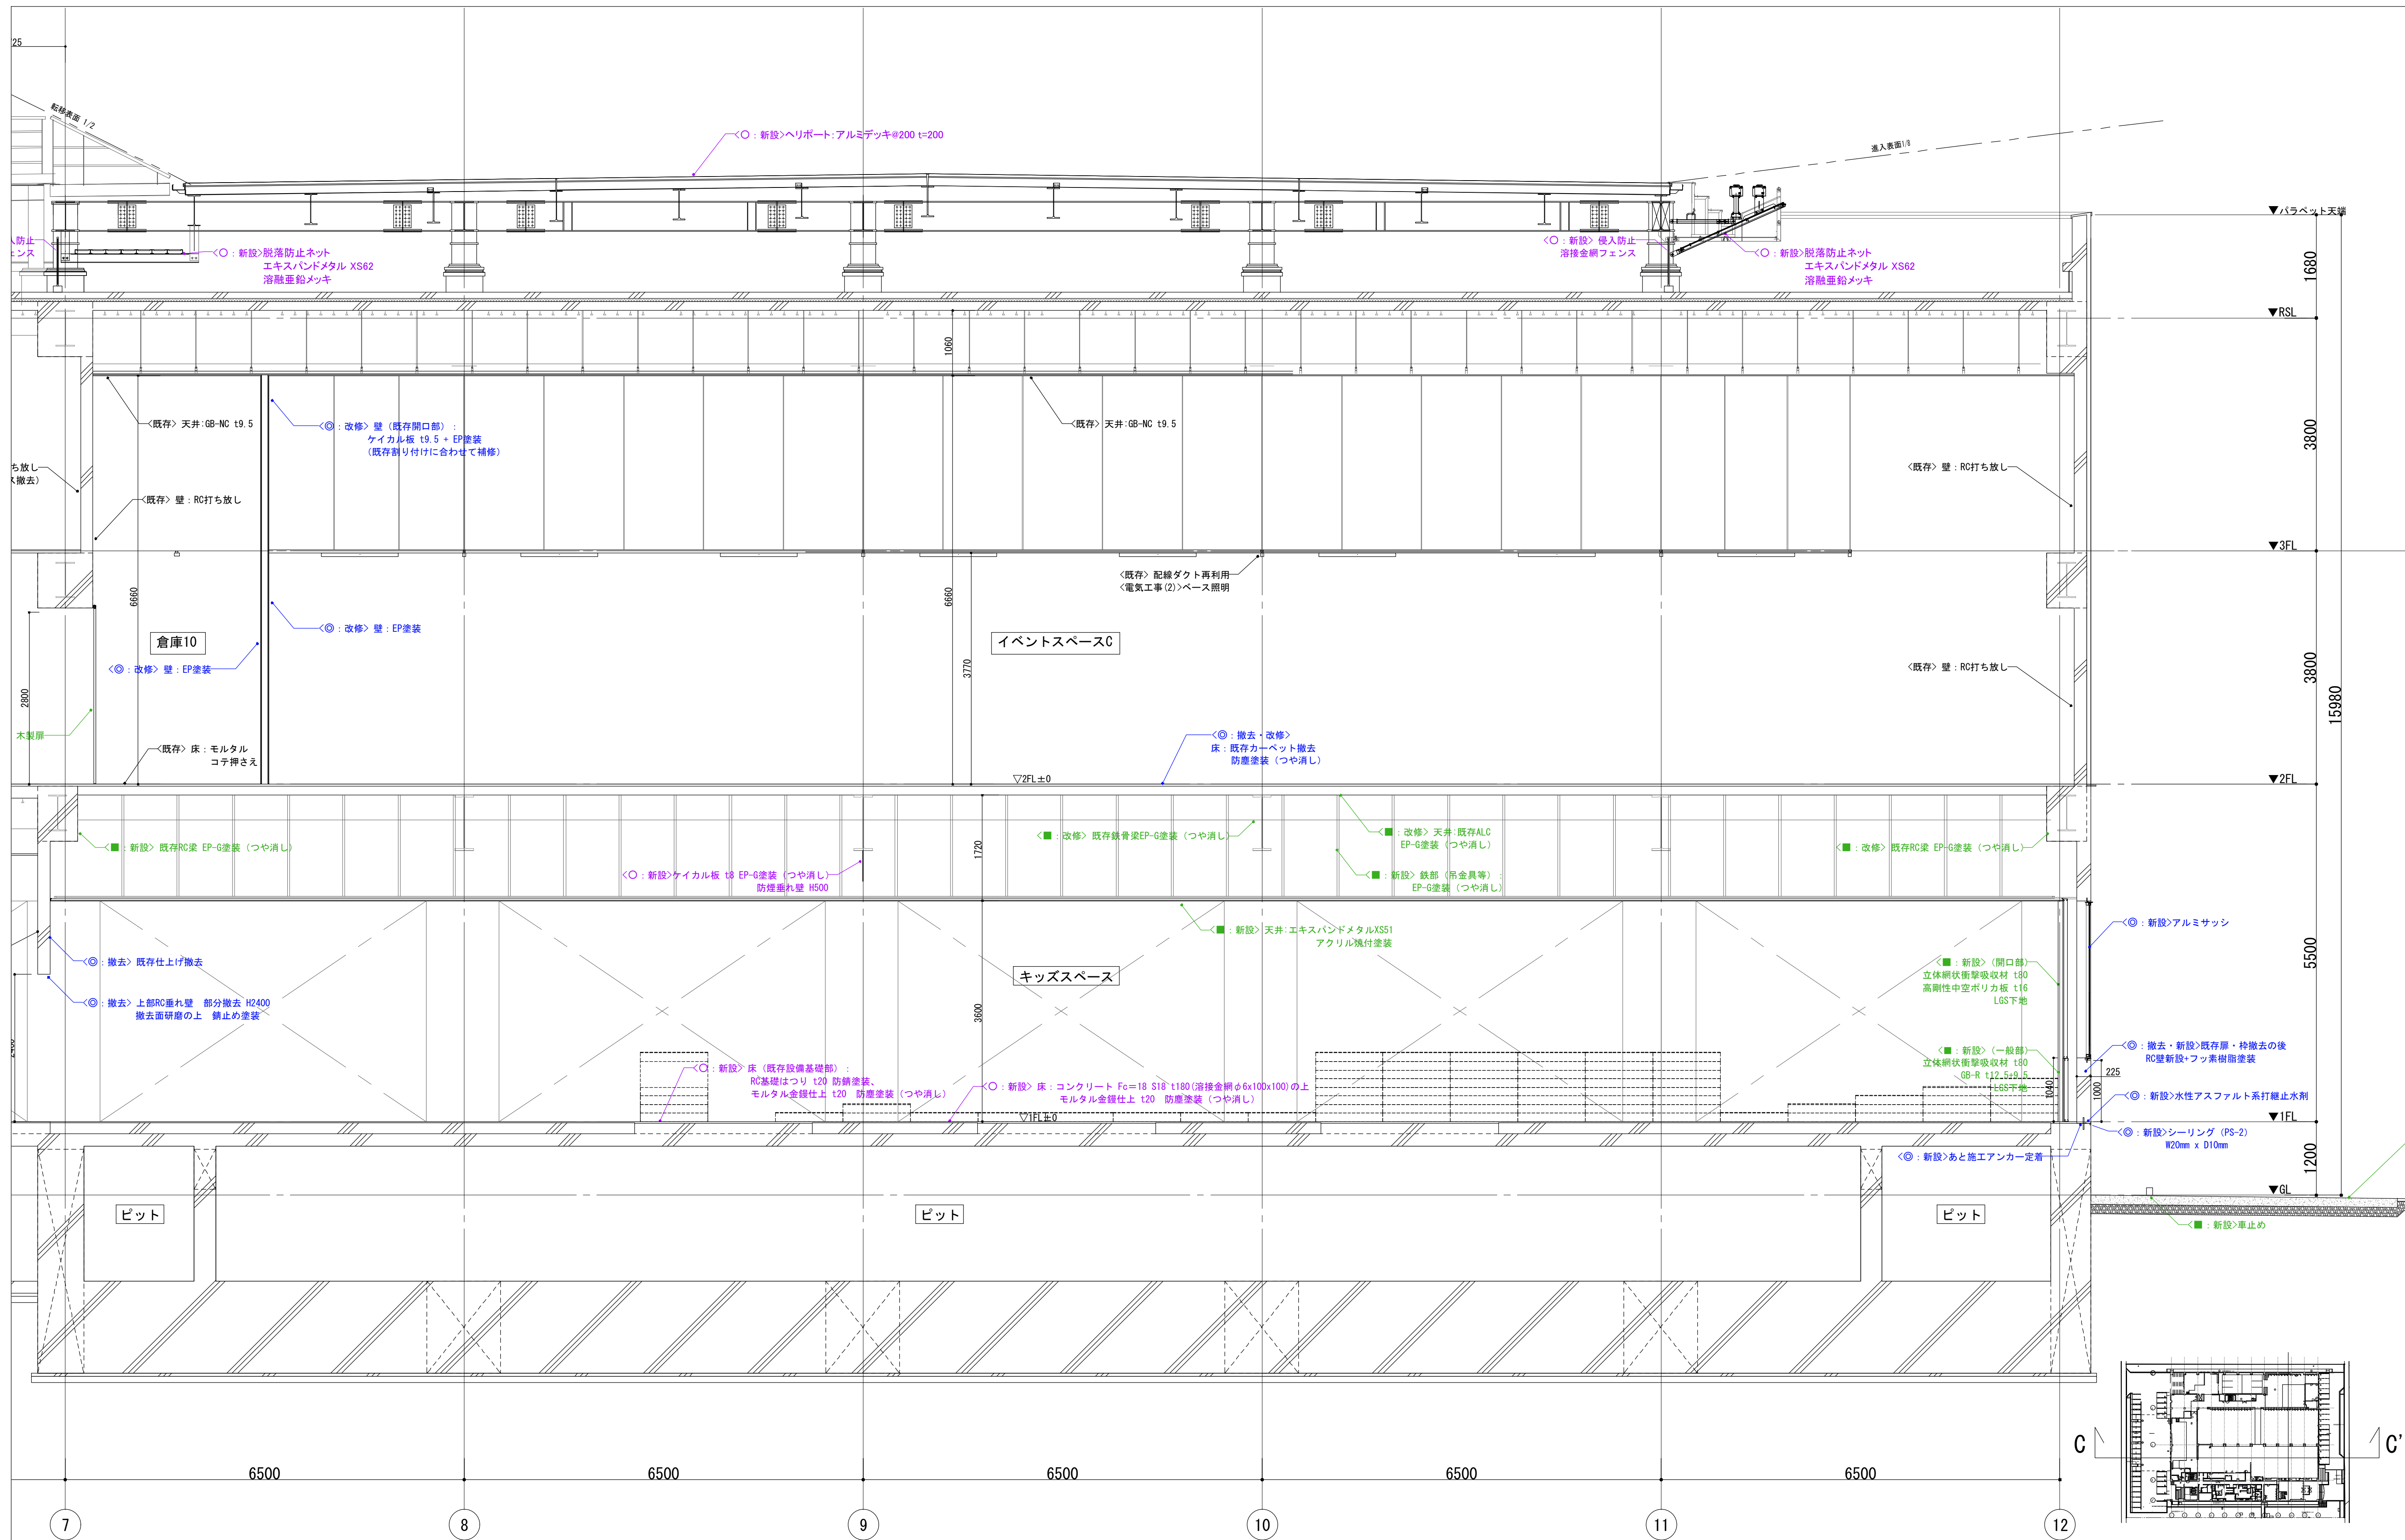

徳島県県土整備部営繕課	工区記号凡例	● 工事名	● 図面番号	ジオグラフィック・デザイン・ラボ+泉設計室+構造計画研究所設計共同体 代表構成員 ジオグラフィック・デザイン・ラボ一級建築士事務所 一級建築士事務所大阪府知事登録第(ロ)24761号 一級建築士国土交通大臣登録 第327982号 前田茂樹
	<○>: R3 営繕 徳島東部防災拠点施設 (仮称) 徳・東沖州 1 改修工事建築 (1) <◎>: R3 営繕 徳島東部防災拠点施設 (仮称) 徳・東沖州 1 改修工事建築 (2) <■>: 仮計画図	R3 営繕 徳島東部防災拠点施設 (仮称) 徳・東沖州 1 改修工事建築 (1) ● 図面名 改修後断面詳細図 C-C' 面 (3)	A118 ● 縮尺 1:100 (A3)	

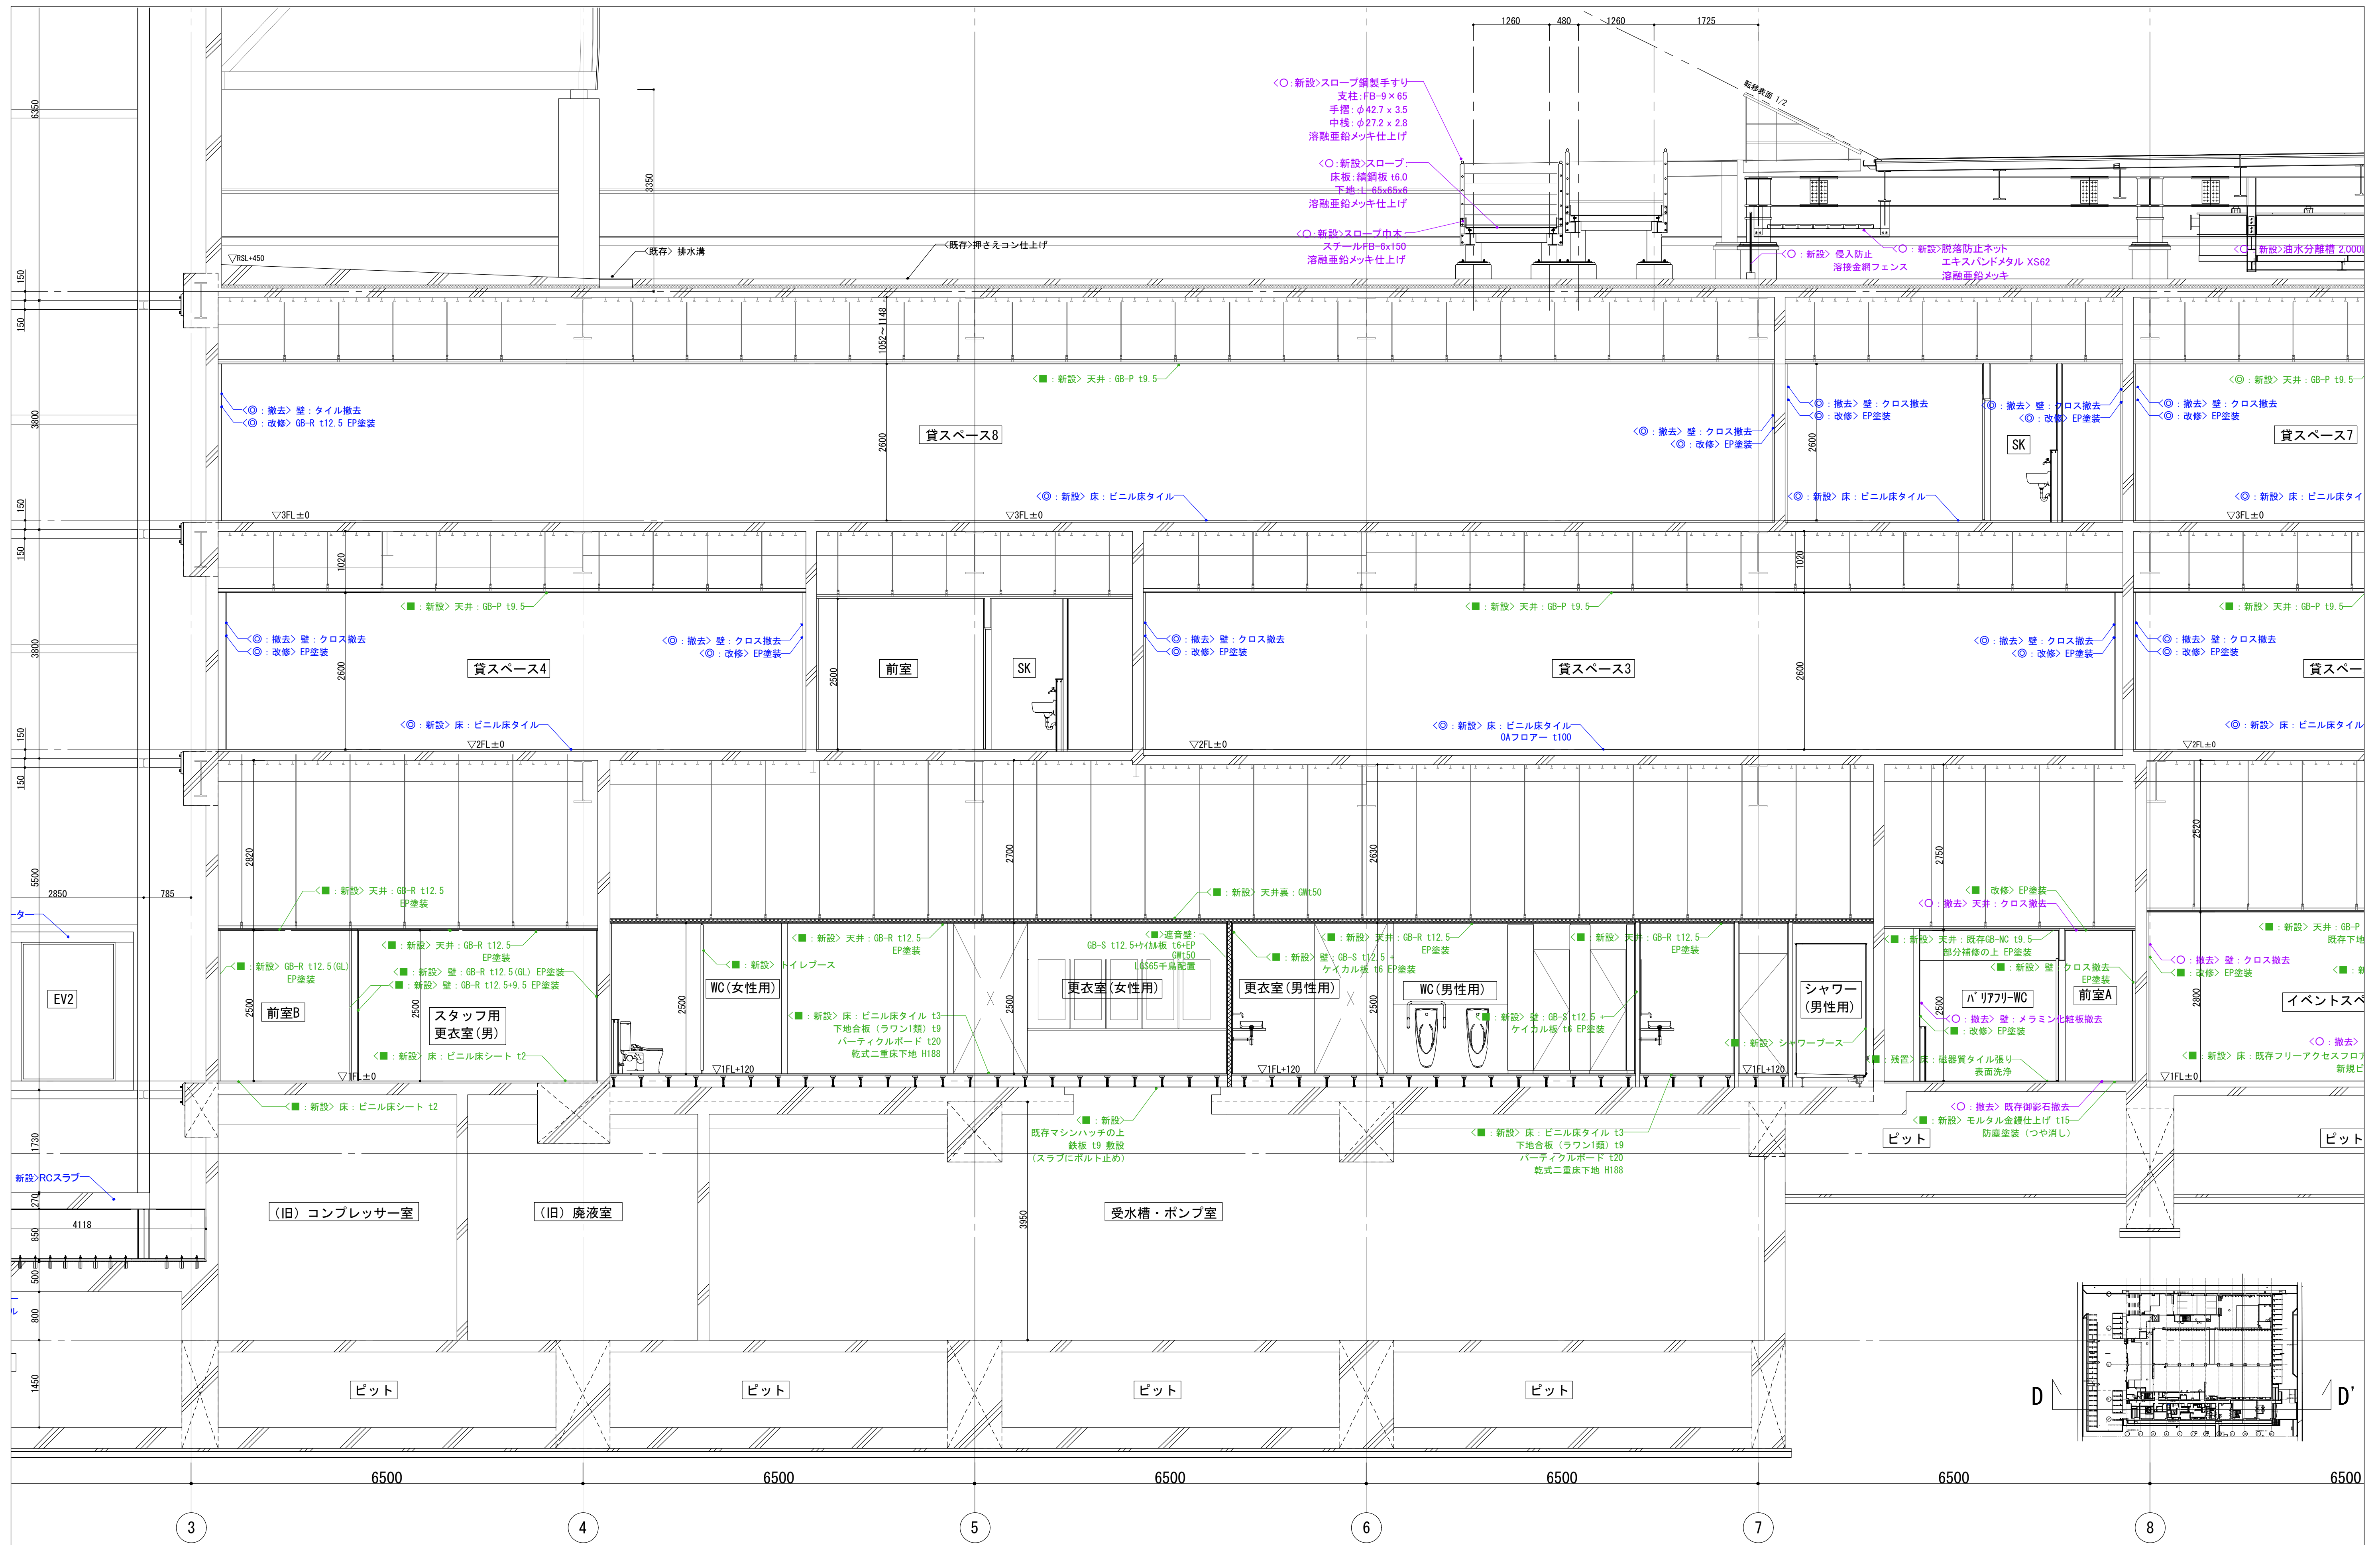

徳島県県土整備部営繕課

工区記号凡例

- <○>: R3営繕 徳島東部防災拠点施設 (仮称) 徳・東沖州1 改修工事建築 (1)
- <◎>: R3営繕 徳島東部防災拠点施設 (仮称) 徳・東沖州1 改修工事建築 (2)
- <■>: 仮計画図

●工事名

R3営繕 徳島東部防災拠点施設 (仮称) 徳・東沖州1 改修工事建築 (1)

●図面名

改修後断面詳細図 D-D' 面 (2)


●図面番号

A120


●縮尺

1:100 (A3)


ジオグラフィック・デザイン・ラボ+泉設計室+構造計画研究所設計共同体
 代表構成員 ジオグラフィック・デザイン・ラボ一級建築士事務所
 一級建築士事務所大阪府知事登録第(ロ)24761号
 一級建築士国土交通大臣登録 第327982号 前田茂樹

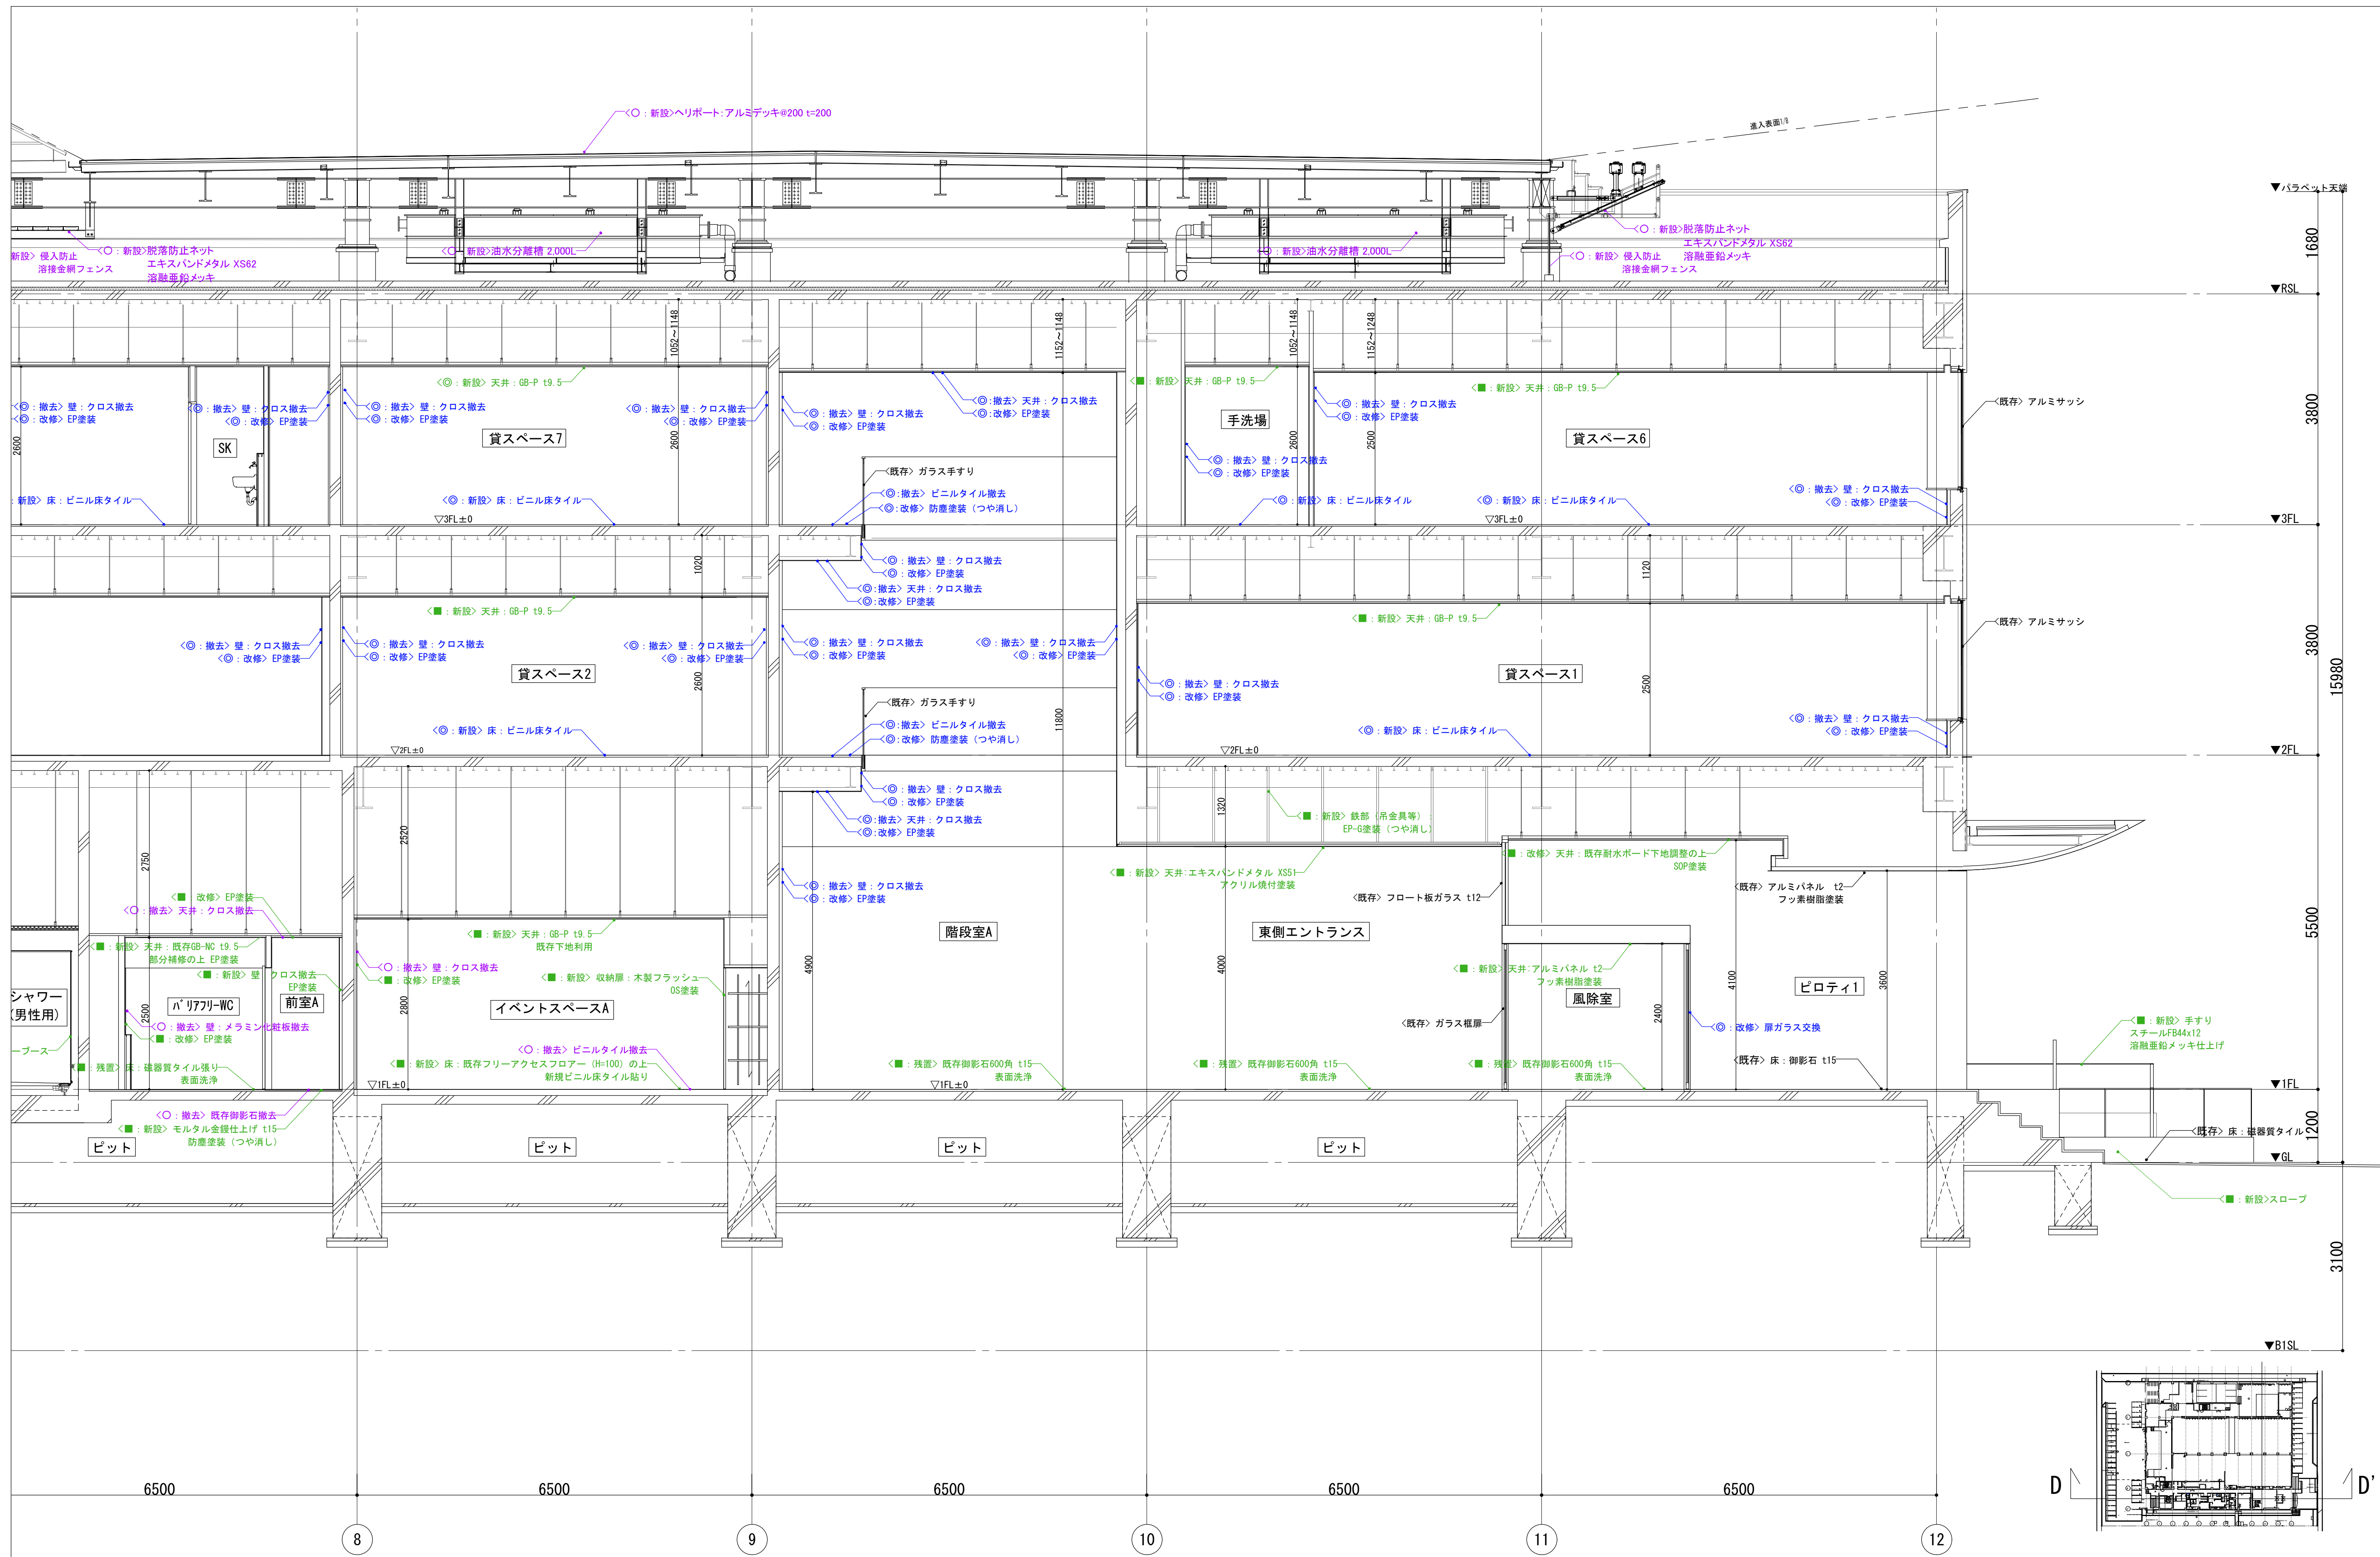


<p>徳島県県土整備部営繕課</p>	<p>工区記号凡例</p> <p><○>: R3 営繕 徳島東部防災拠点施設 (仮称) 徳・東沖州 1 改修工事建築 (1)</p> <p><◎>: R3 営繕 徳島東部防災拠点施設 (仮称) 徳・東沖州 1 改修工事建築 (2)</p> <p><■>: 仮計画図</p>	<p>● 工事名</p> <p>R3 営繕 徳島東部防災拠点施設 (仮称) 徳・東沖州 1 改修工事建築 (1)</p> <p>● 図面名</p> <p>改修後断面詳細図 D-D' 面 (3)</p>	<p>● 図面番号</p> <p>A121</p> <p>● 縮尺</p> <p>1:100 (A3)</p>	<p>ジオグラフィック・デザイン・ラボ+泉設計室+構造計画研究所設計共同体 代表構成員 ジオグラフィック・デザイン・ラボ一級建築士事務所 一級建築士事務所大阪府知事登録第(ロ)24761号 一級建築士国土交通大臣登録 第327982号 前田茂樹</p>
--------------------	--	--	---	--

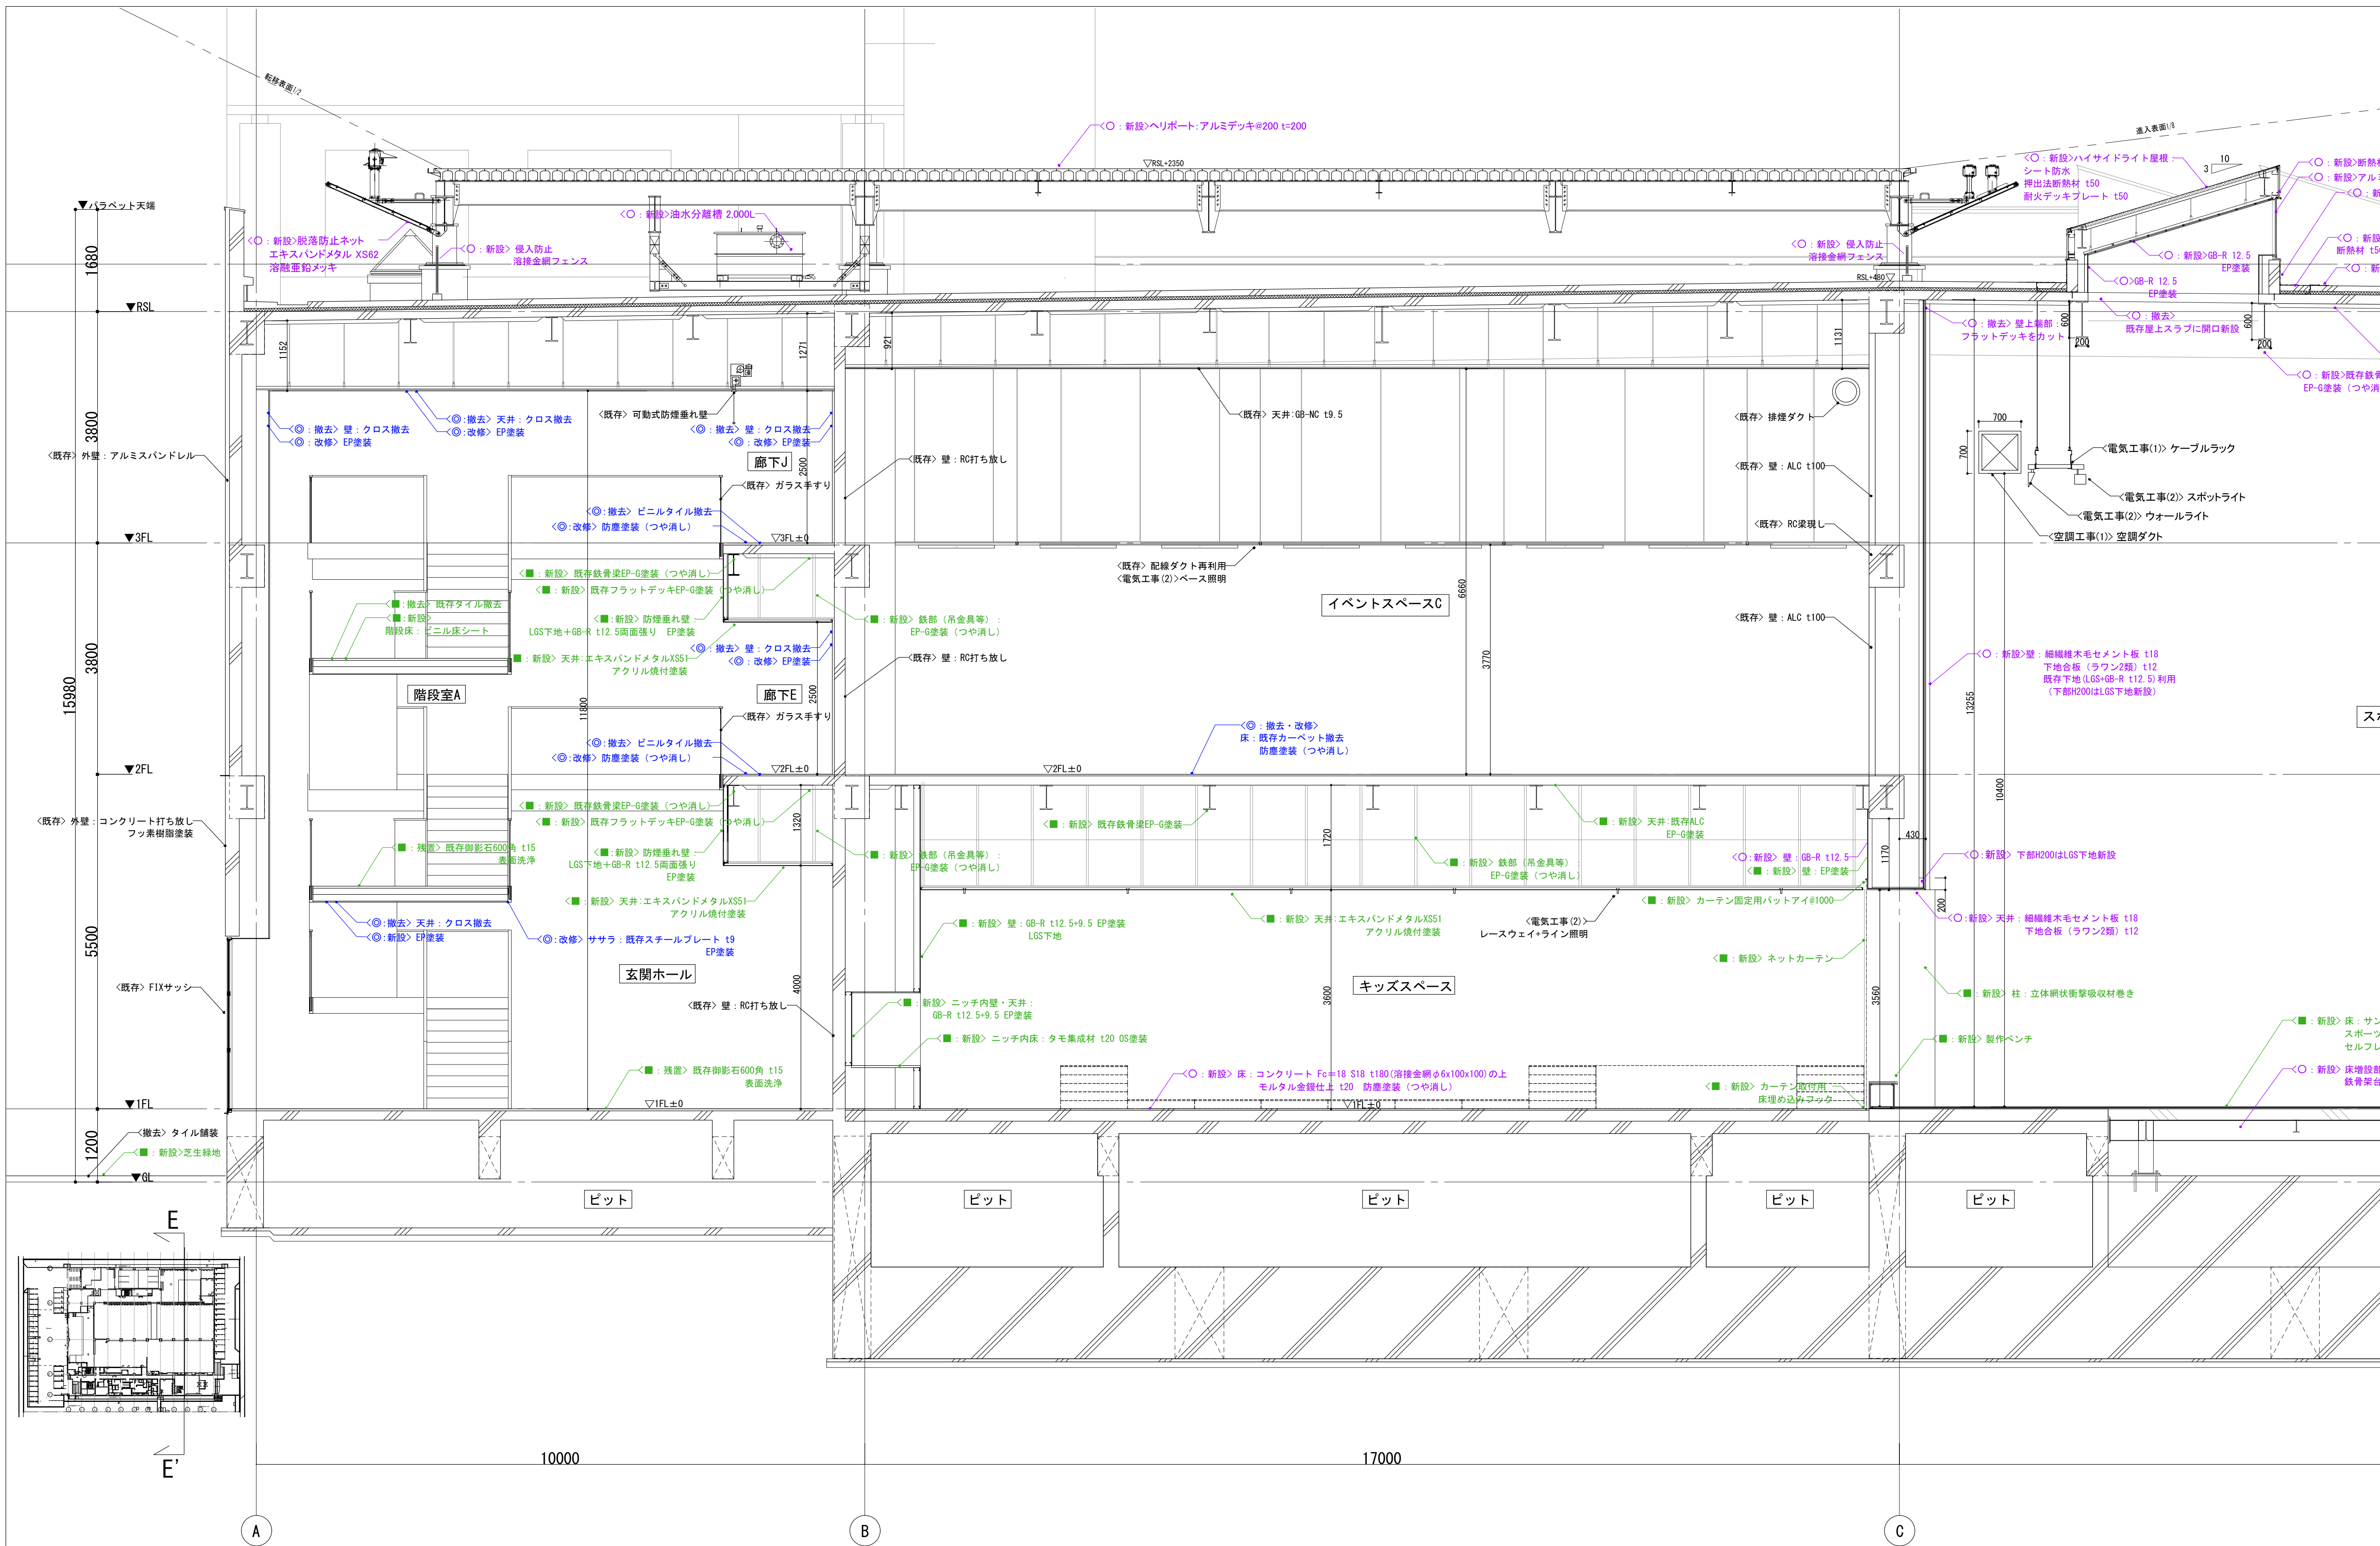

徳島県県土整備部営繕課	工区記号凡例	● 工事名	● 図面番号	ジオグラフィック・デザイン・ラボ+泉設計室+構造計画研究所設計共同体 代表構成員 ジオグラフィック・デザイン・ラボ一級建築士事務所 一級建築士事務所大阪府知事登録第(ロ)24761号 一級建築士国土交通大臣登録 第327982号 前田茂樹
	<○>: R3営繕 徳島東部防災拠点施設(仮称) 徳・東沖州1 改修工事建築(1) <◎>: R3営繕 徳島東部防災拠点施設(仮称) 徳・東沖州1 改修工事建築(2) <■>: 仮計画図	R3営繕 徳島東部防災拠点施設(仮称) 徳・東沖州1 改修工事建築(1) 改修後断面詳細図 E-E' 断面(1)	A122 ● 縮尺 1:100(A3)	

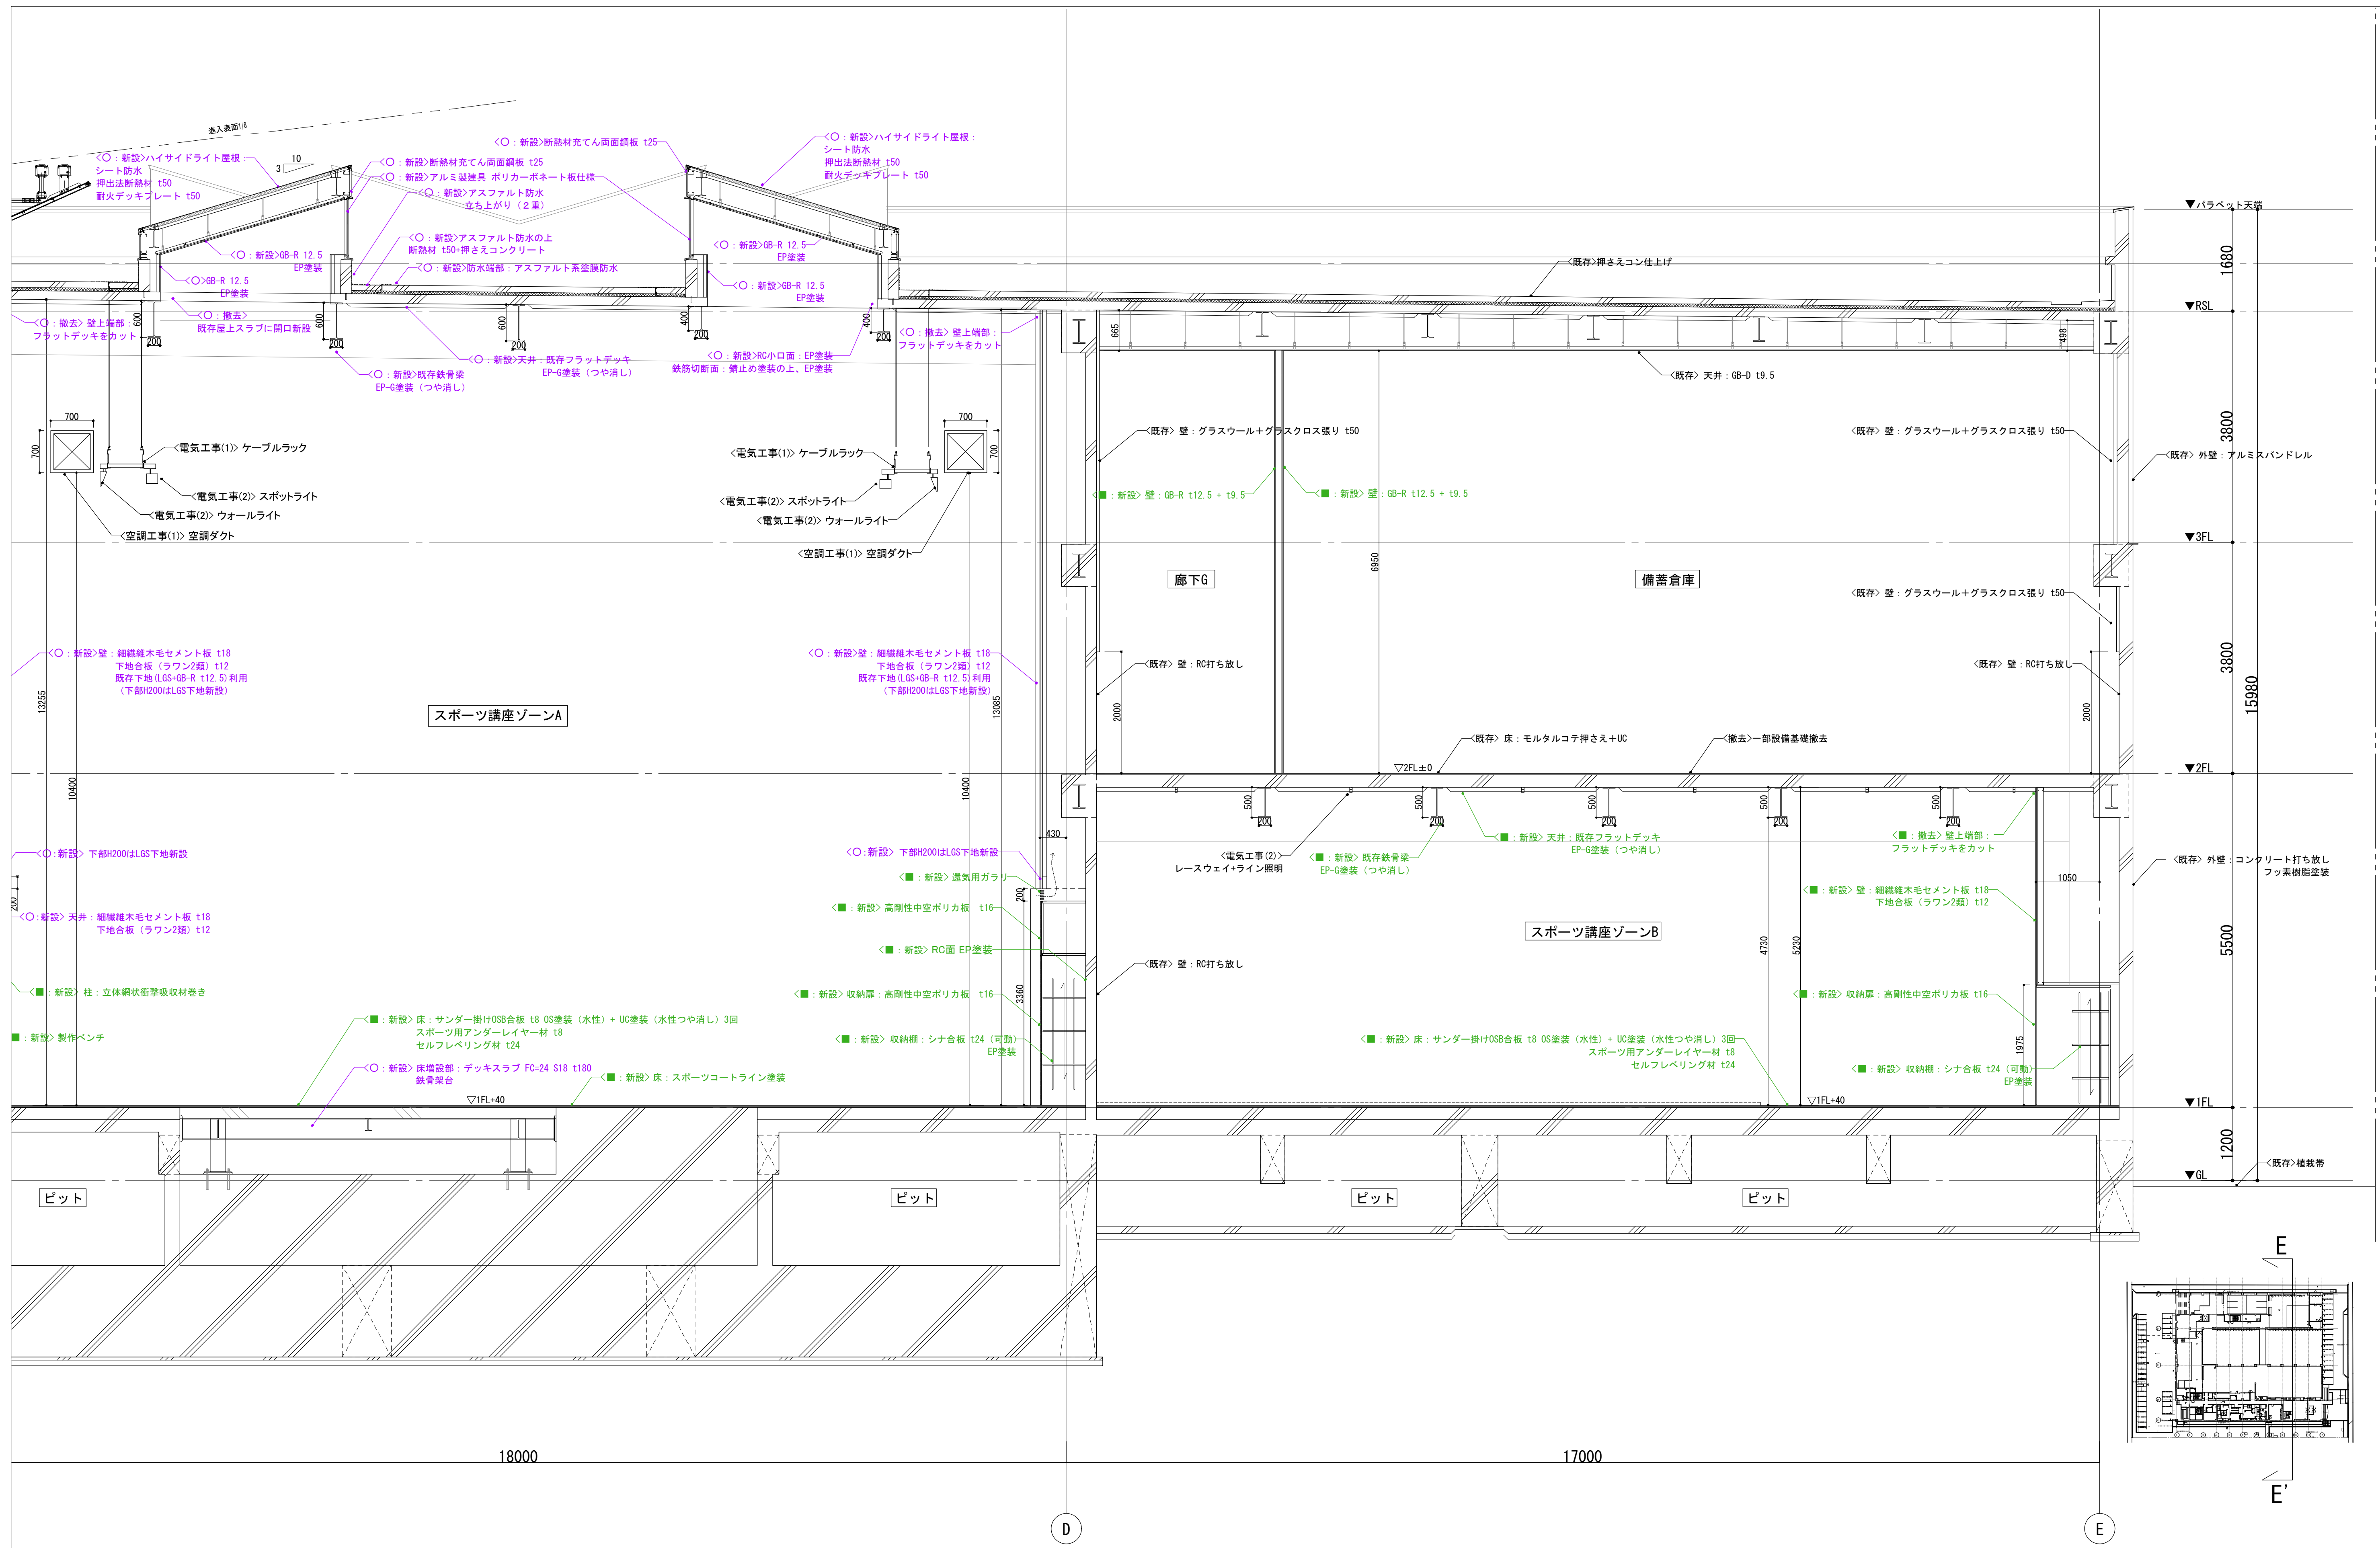

徳島県県土整備部営繕課	工区記号凡例	● 工事名	● 図面番号	ジオグラフィック・デザイン・ラボ+泉設計室+構造計画研究所設計共同体 代表構成員 ジオグラフィック・デザイン・ラボ一級建築士事務所 一級建築士事務所大阪府知事登録第(ロ)24761号 一級建築士国土交通大臣登録 第327982号 前田茂樹
	<○>: R3 営繕 徳島東部防災拠点施設 (仮称) 徳・東沖州 1 改修工事建築 (1) <◎>: R3 営繕 徳島東部防災拠点施設 (仮称) 徳・東沖州 1 改修工事建築 (2) <■>: 仮計画図	R3 営繕 徳島東部防災拠点施設 (仮称) 徳・東沖州 1 改修工事建築 (1) ● 図面名 改修後断面詳細図 E-E' 面 (2)	A123 ● 縮尺 1:100 (A3)	

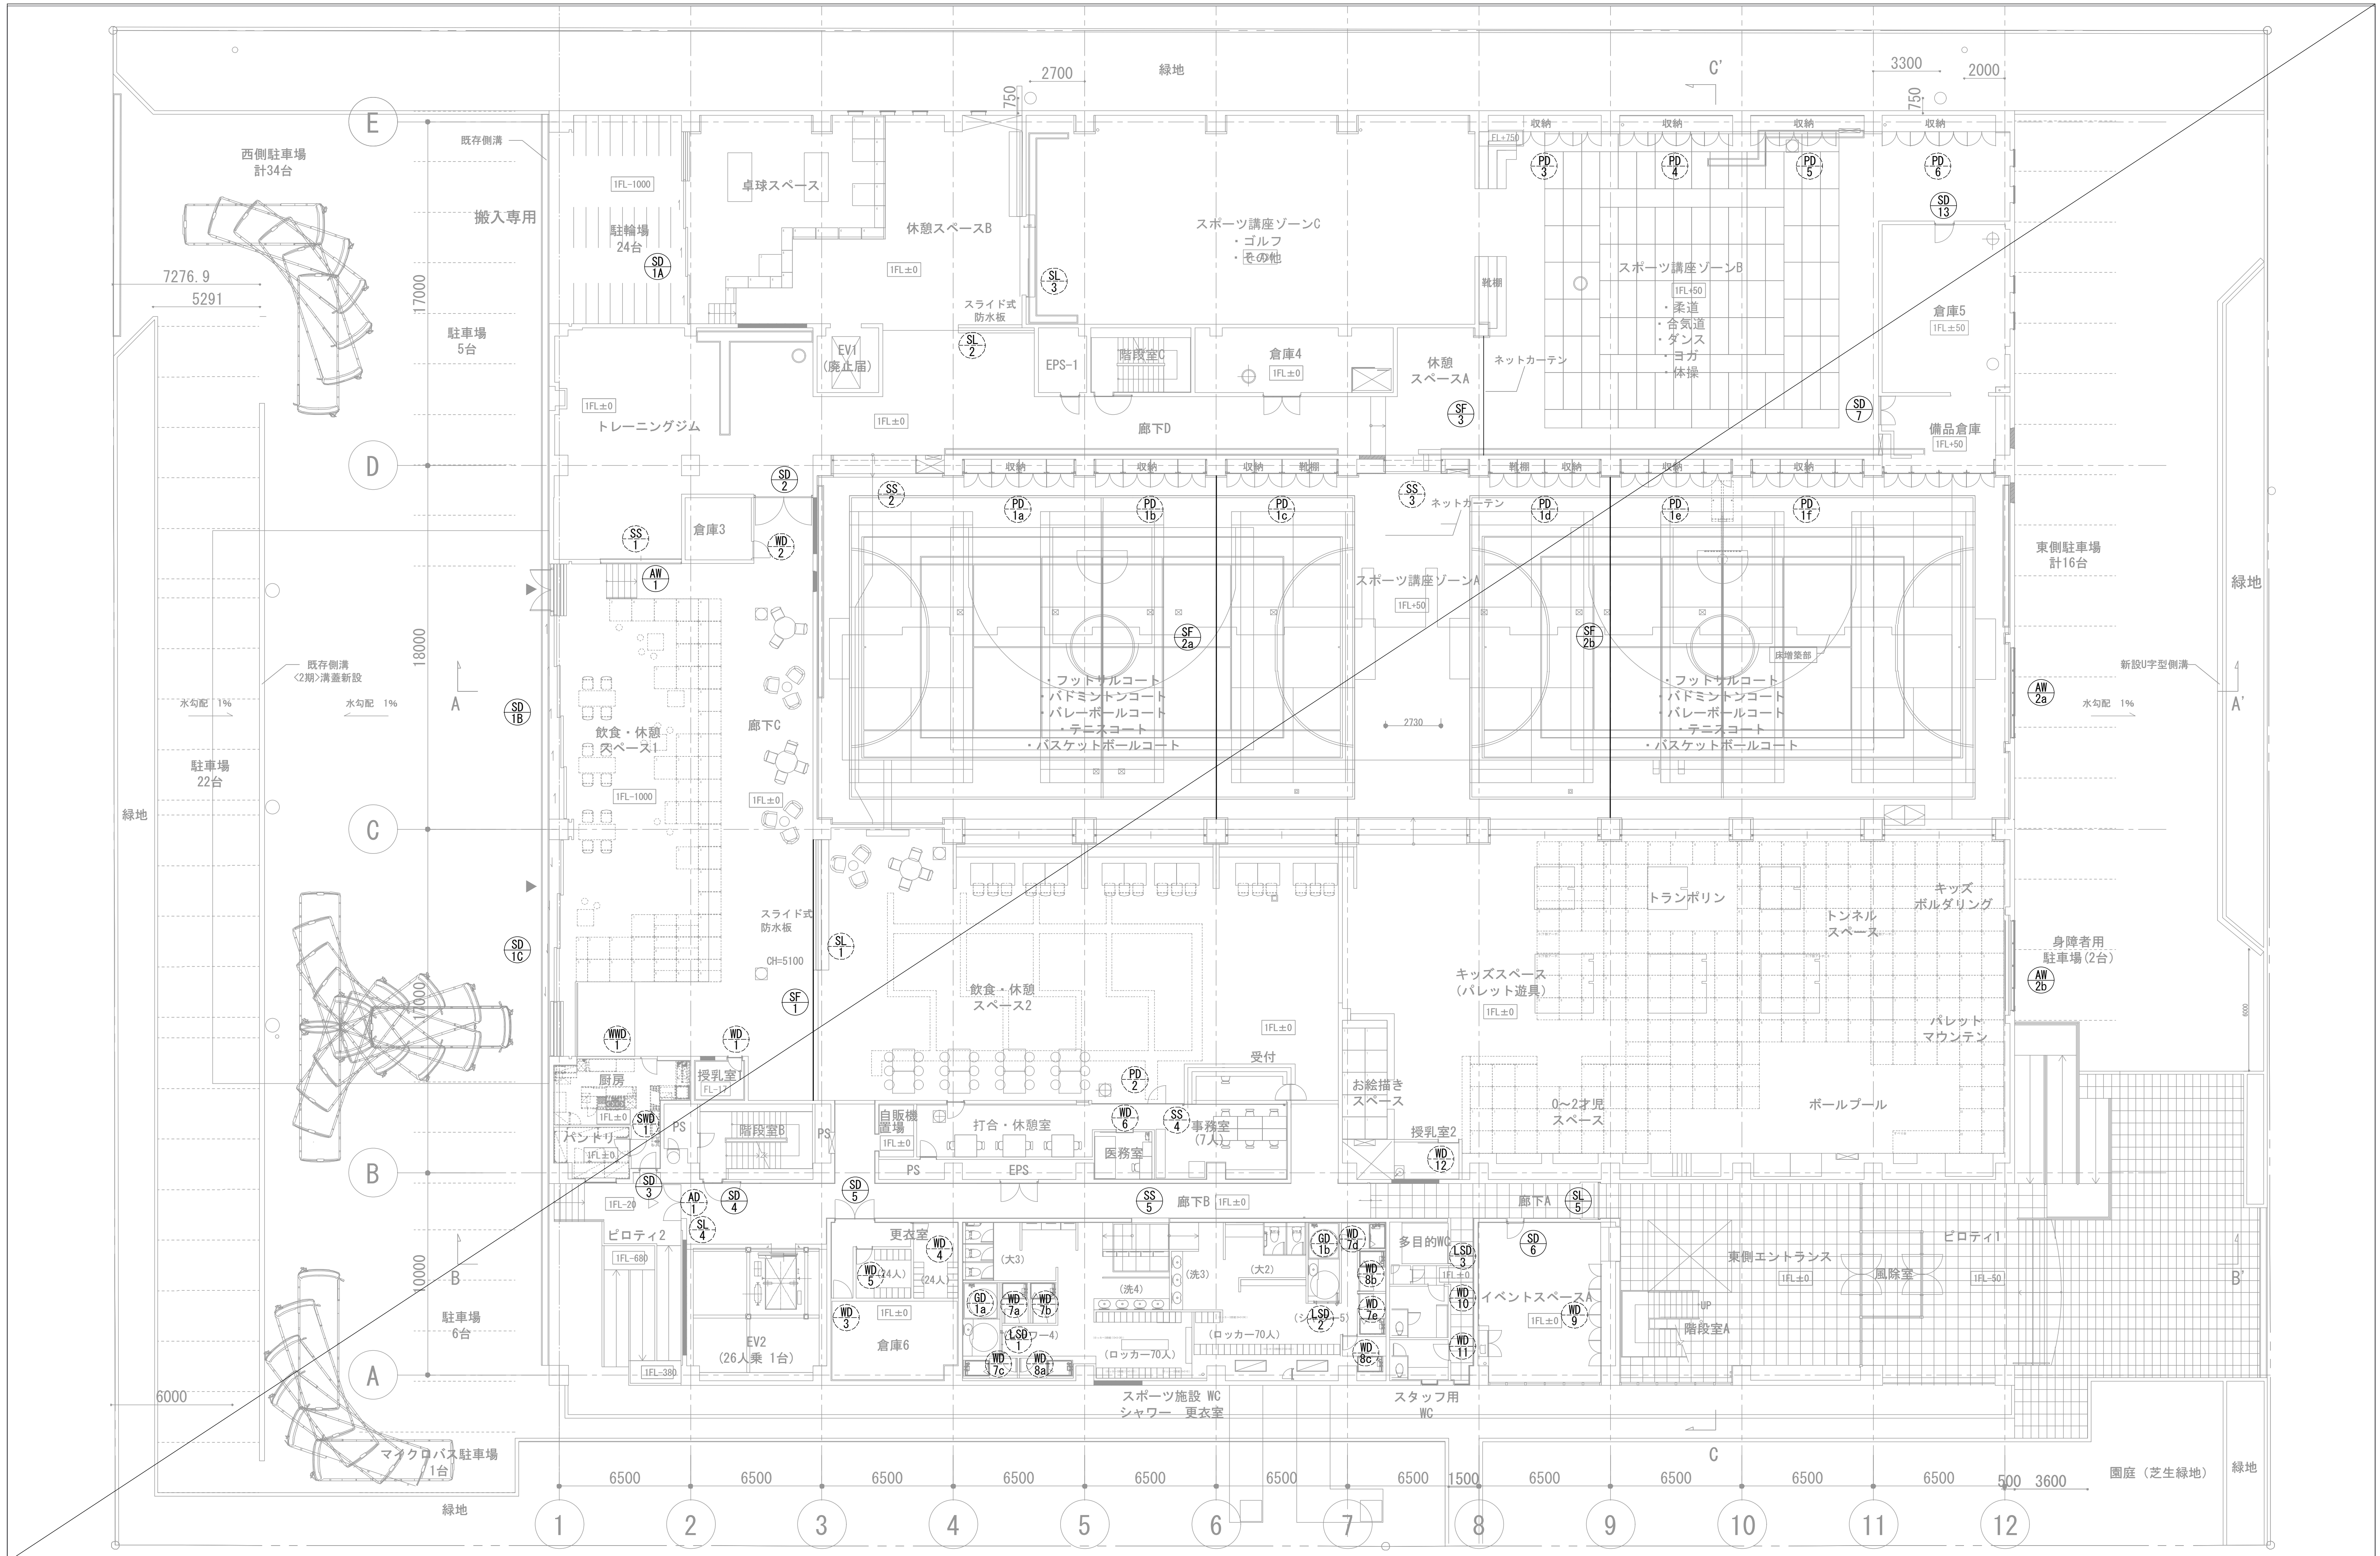

徳島県県土整備部営繕課

- : 1期工事
- : 2期工事
- : 仮計画


工事名
R3宮織 徳島東部防災拠点施設 (仮称) 徳・東沖州1 改修工事建築 (1)

図面名
1階新規建具配置図

図面番号
A124

縮尺
1:300 (A3)

ジオグラフィック・デザイン・ラボ+泉設計室+構造計画研究所設計共同体
 代表構成員 ジオグラフィック・デザイン・ラボ一級建築士事務所
 一級建築士事務所大阪府知事登録第(ロ)24761号
 一級建築士国土交通大臣登録 第327982号 前田茂樹

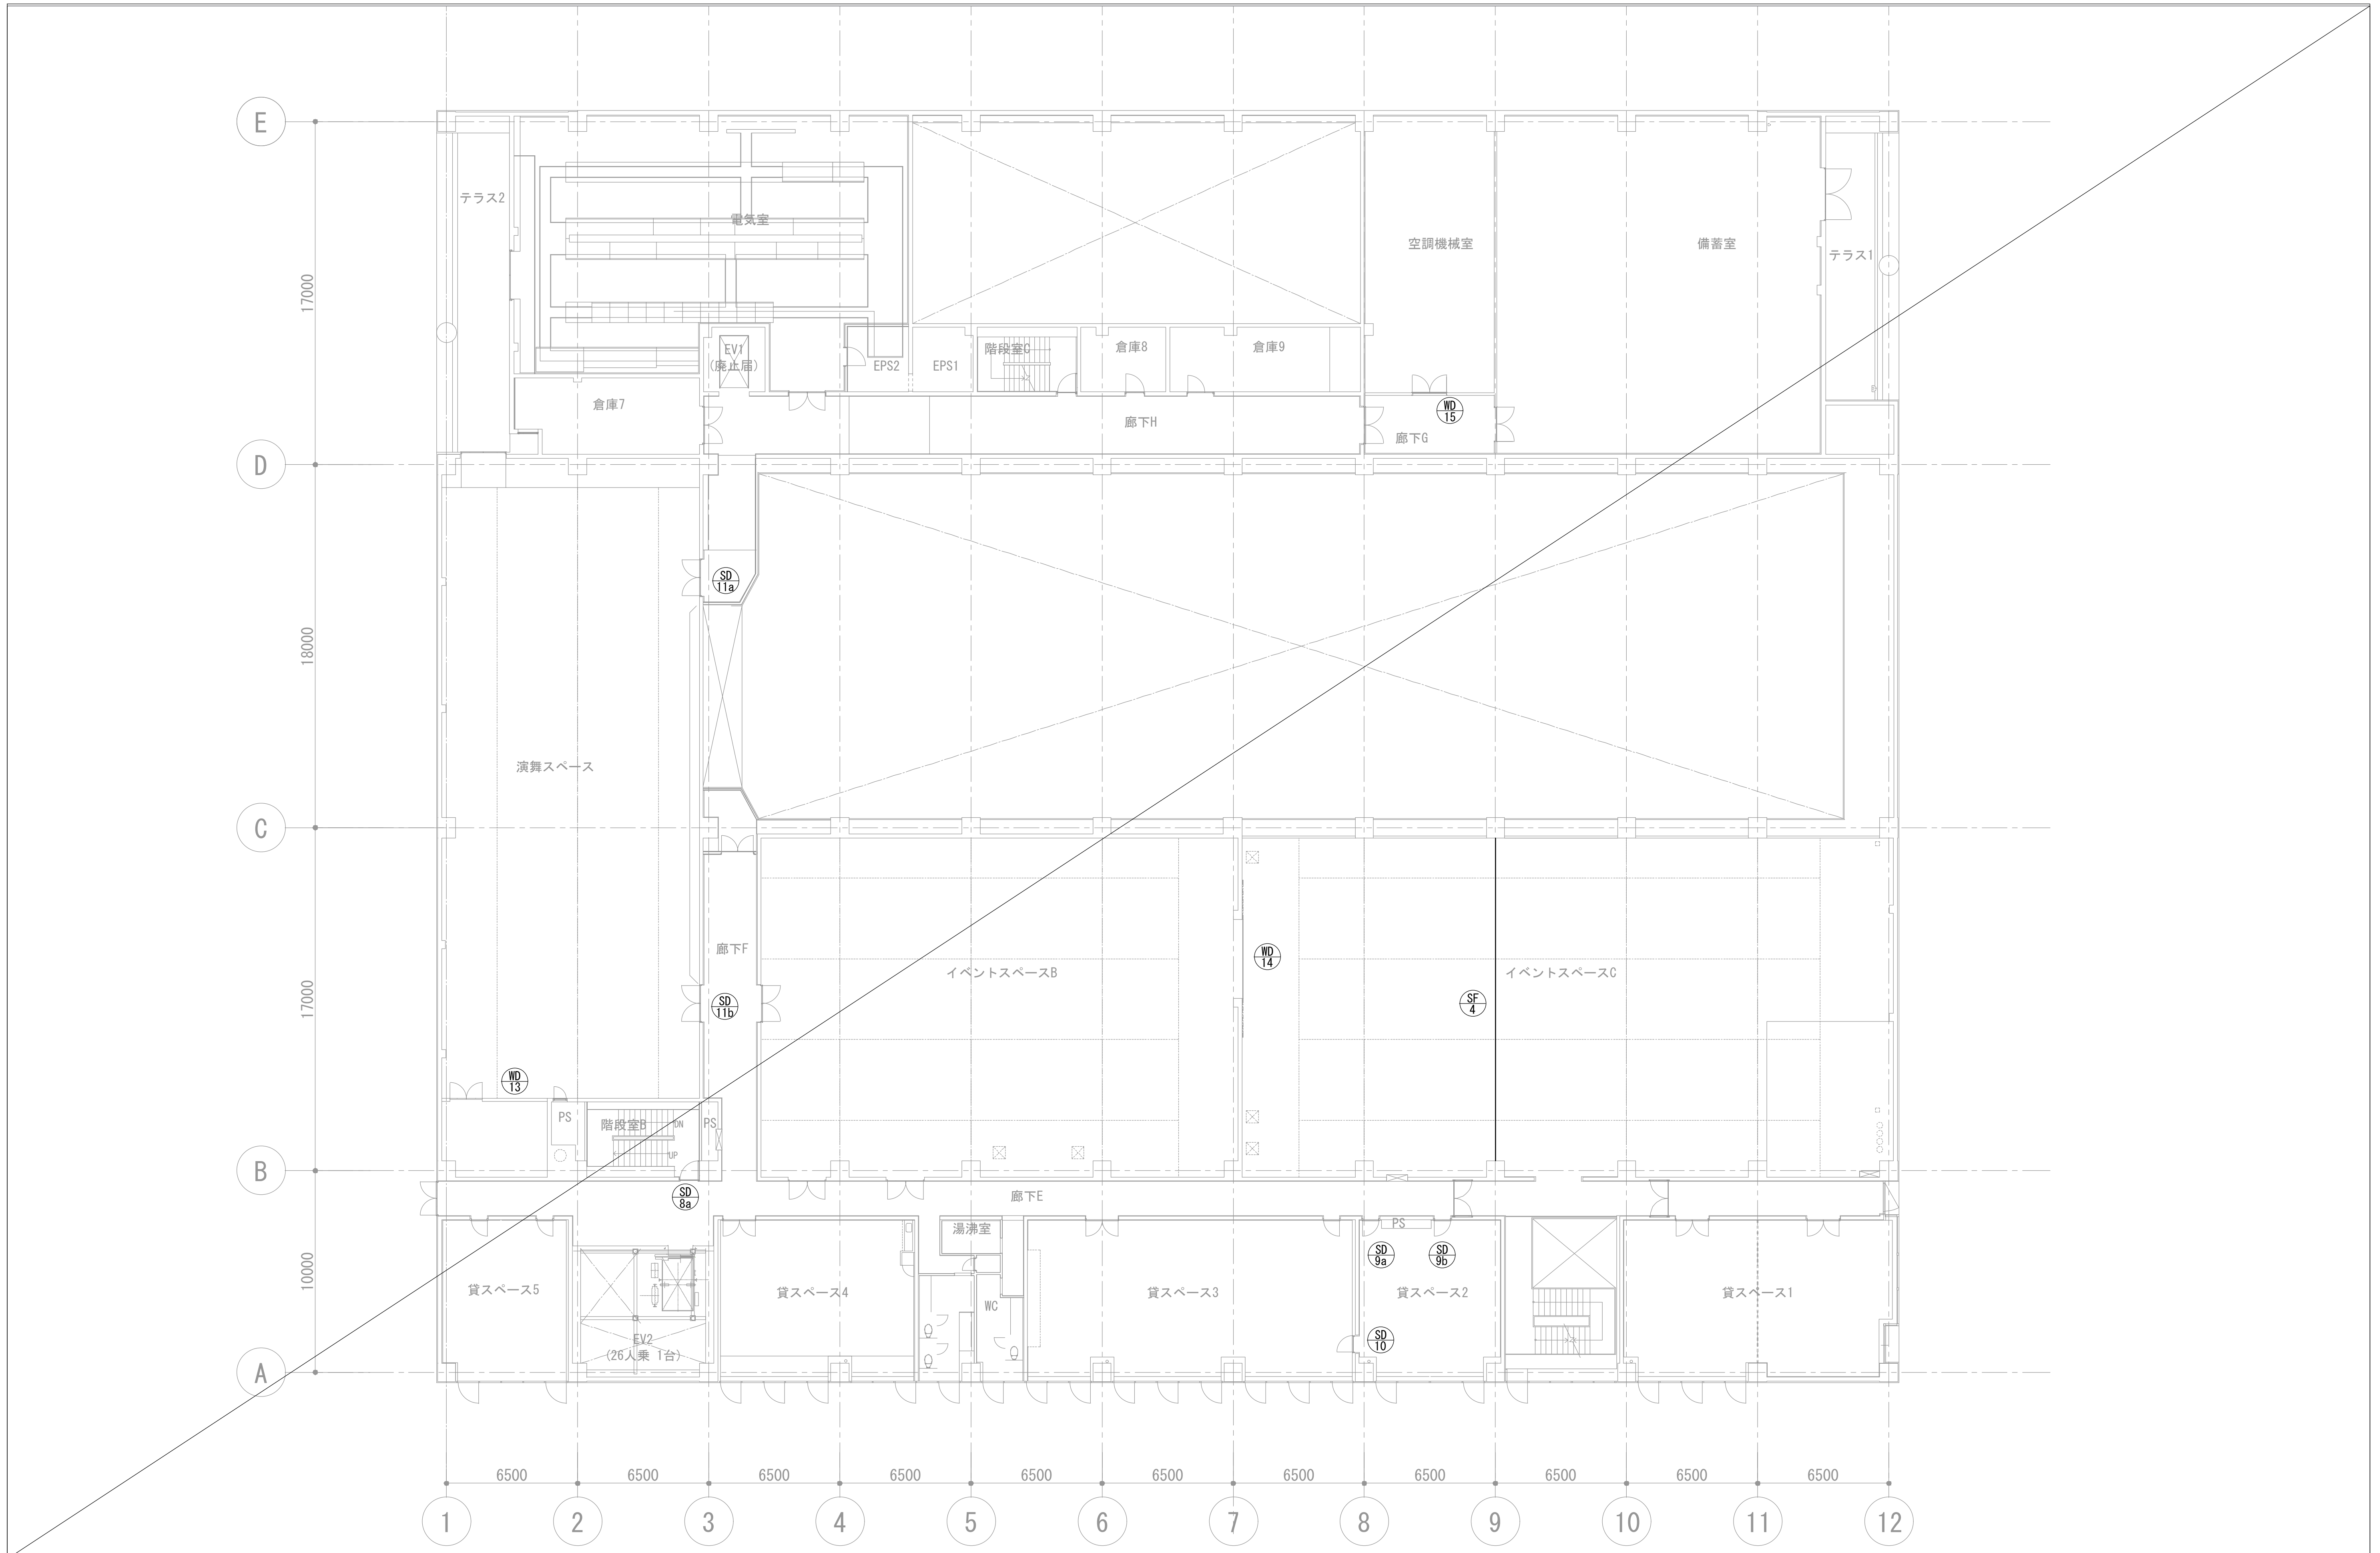

徳島県県土整備部営繕課

- ◎ : 1期工事
- : 2期工事
- : 仮計画

工事名
R3 宮織 徳島東部防災拠点施設 (仮称) 徳・東沖州1 改修工事建築 (1)

図面名
2階新規建具配置図


図面番号

A125

縮尺

1:300 (A3)

ジオグラフィック・デザイン・ラボ+泉設計室+構造計画研究所設計共同体
 代表構成員 ジオグラフィック・デザイン・ラボ一級建築士事務所
 一級建築士事務所大阪府知事登録第(ロ)24761号
 一級建築士国土交通大臣登録 第327982号 前田茂樹

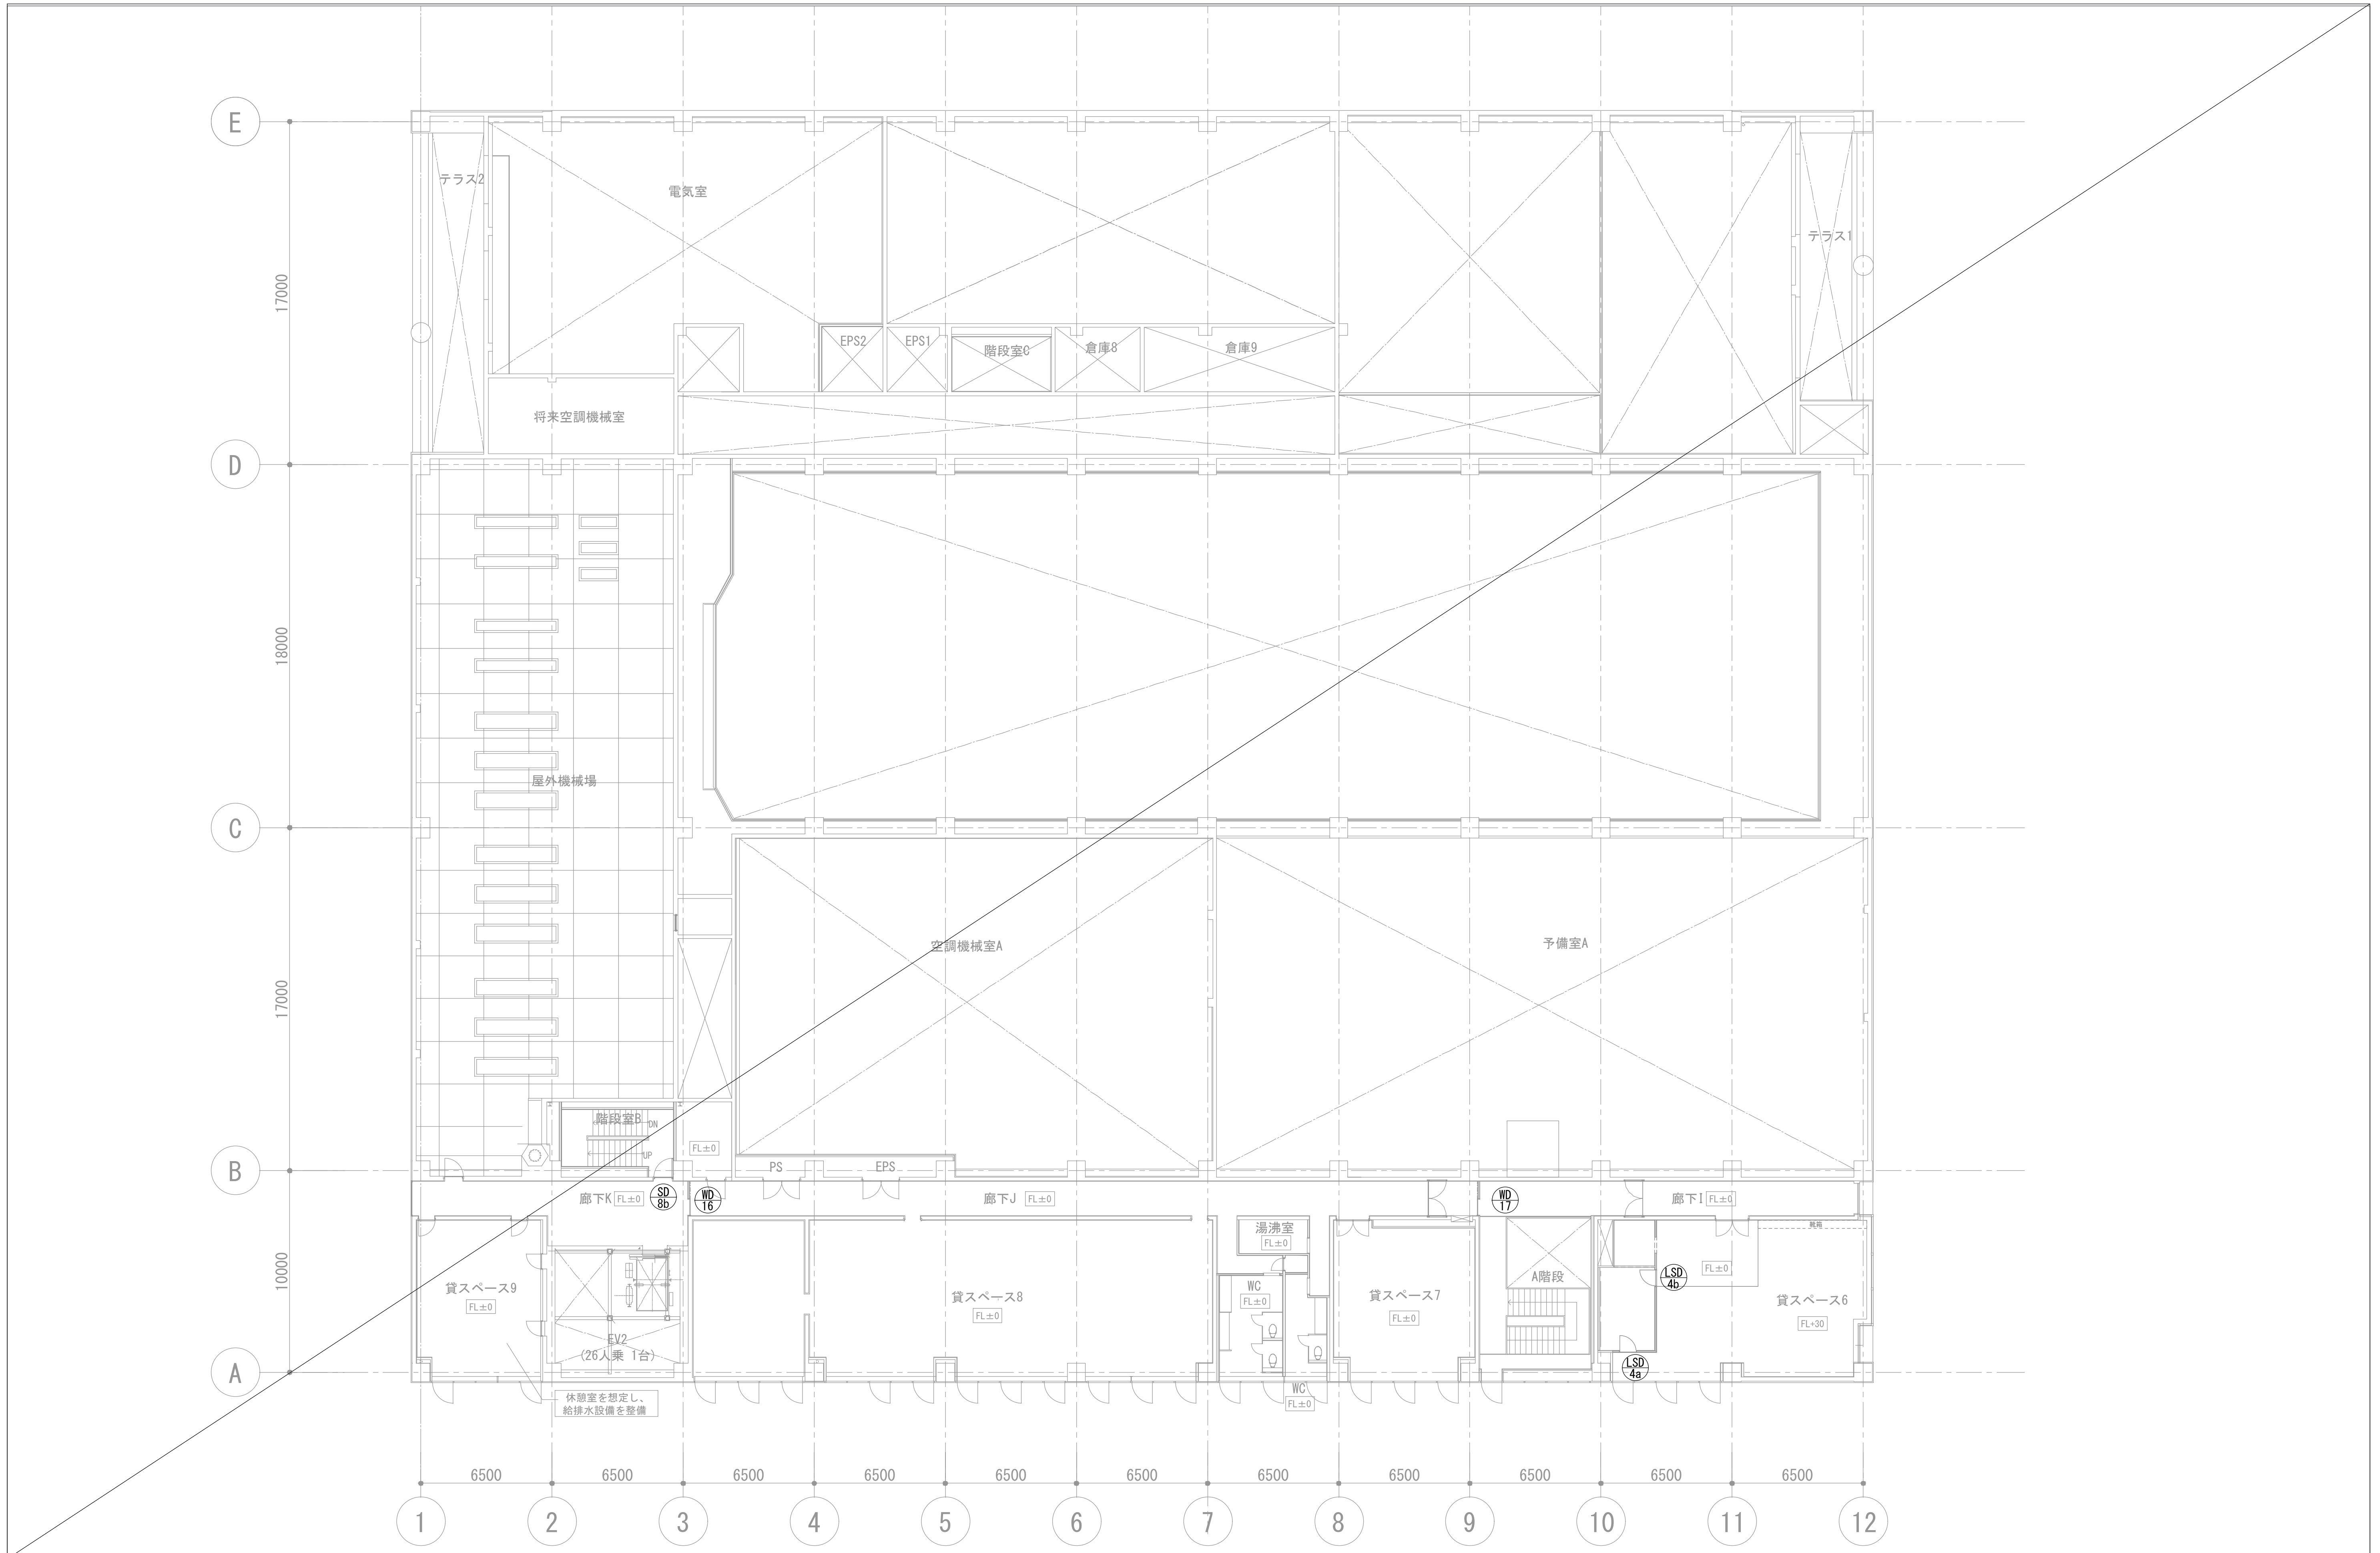

徳島県県土整備部営繕課

- : 1期工事
- : 2期工事
- : 仮計画


工事名
R3 宮織 徳島東部防災拠点施設 (仮称) 徳・東沖州1 改修工事建築 (1)

図面名
3階新規建具配置図

図面番号
A126

縮尺
1:300 (A3)

ジオグラフィック・デザイン・ラボ+泉設計室+構造計画研究所設計共同体
 代表構成員 ジオグラフィック・デザイン・ラボ一級建築士事務所
 一級建築士事務所大阪府知事登録第(ロ)24761号
 一級建築士国土交通大臣登録 第327982号 前田茂樹

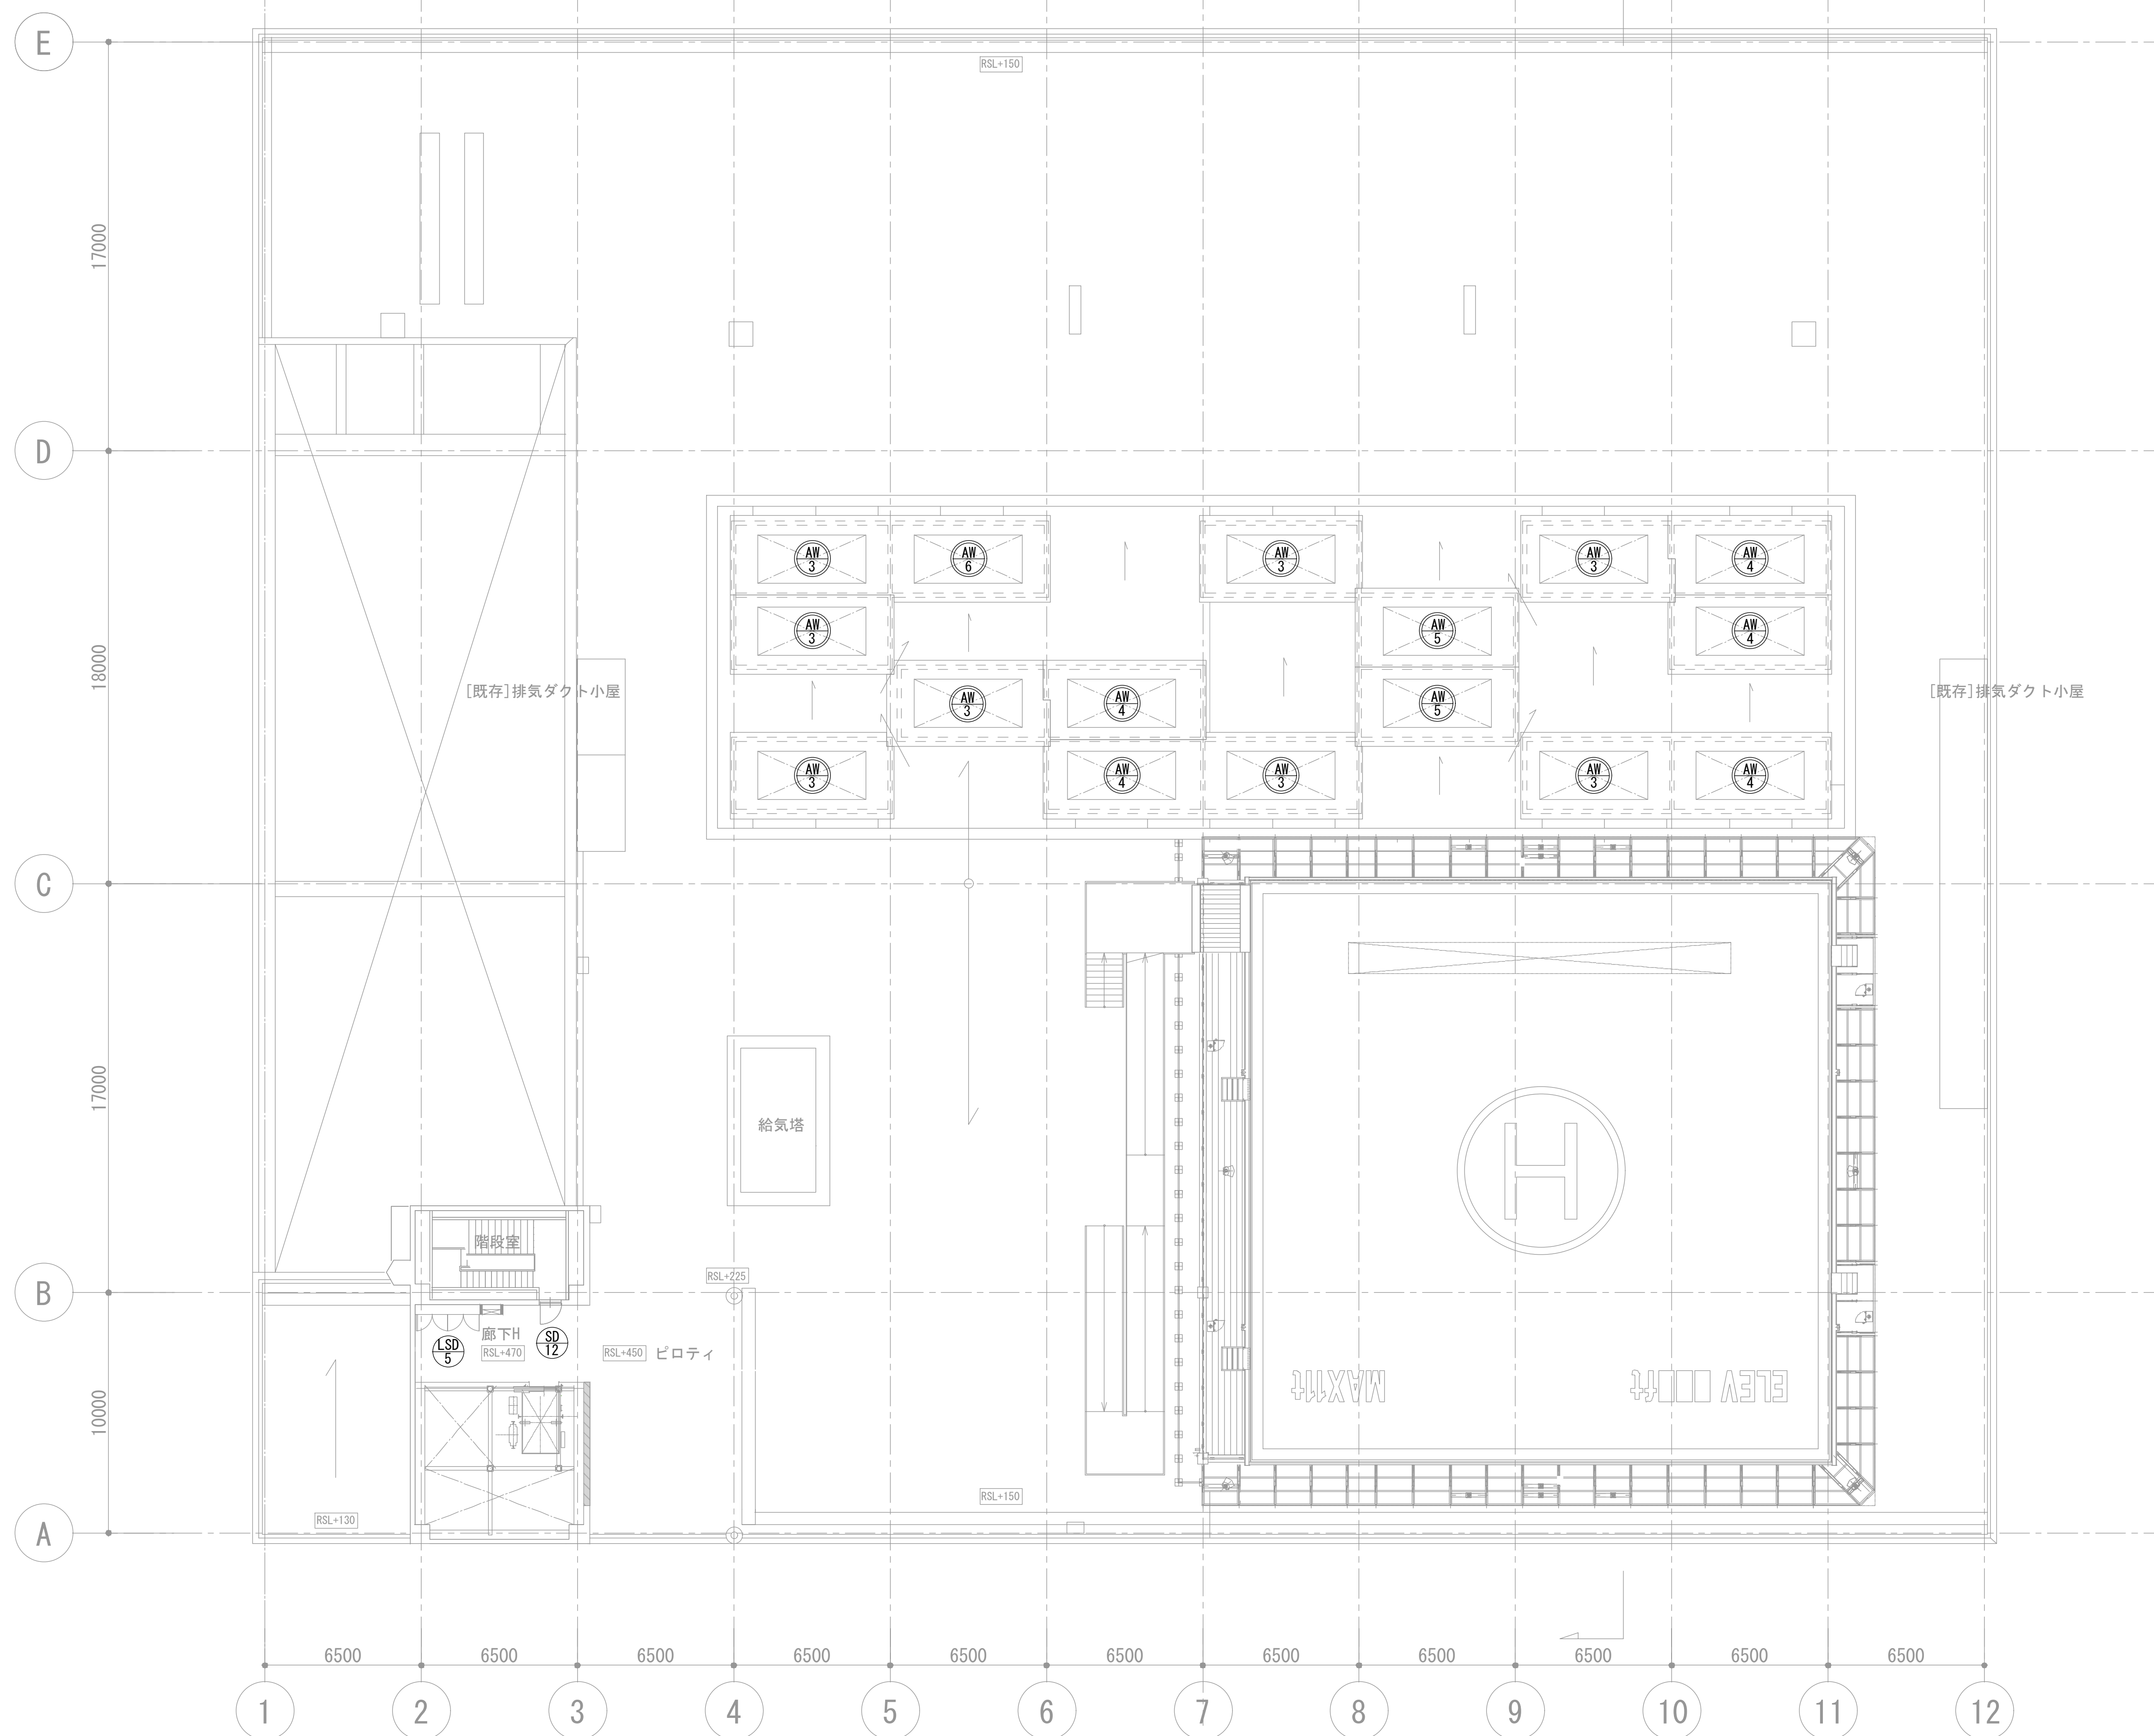

徳島県県土整備部営繕課

- : 1期工事
- : 2期工事
- : 仮計画

工事名
R3 3階 徳島東部防災拠点施設（仮称） 徳・東沖州1 改修工事建築（1）

図面名
R階新規建具配置図

図面番号

A127

縮尺

1:300 (A3)

ジオグラフィック・デザイン・ラボ+泉設計室+構造計画研究所設計共同体
 代表構成員 ジオグラフィック・デザイン・ラボ一級建築士事務所
 一級建築士事務所大阪府知事登録第(ロ)24761号
 一級建築士国土交通大臣登録 第327982号 前田茂樹

符号 形式 数量	(PD 1) ポリカーボネート製4連両開き戸 数量: 6	(PD 2) ポリカーボネート製 FIX部十片引き戸 数量: 1	(PD 3) ポリカーボネート製4連両開き戸 数量: 1	(PD 4) ポリカーボネート製4連両開き戸 数量: 1
姿 図				
取付場所	スポーツ講座ゾーンA 収納	飲食・休憩スペース2-事務室	スポーツ講座ゾーンB 収納	スポーツ講座ゾーンB 収納
枠	吊元の辺のみ:アルミFB t3×60	アルミチャンネル コー22×12×t2	丁番裏:アルミFB t3×60	丁番裏:アルミFB t3×60
建具	中空ポリカーボネートシート t25 (参考:AGC ツインカーボタフネス同等品)	中空ポリカーボネートシート t16 (参考:AGC ツインカーボタフネス同等品)	中空ポリカーボネートシート t25 (参考:AGC ツインカーボタフネス同等品)	中空ポリカーボネートシート t25 (参考:AGC ツインカーボタフネス同等品)
付属金物	スライド丁番/ビス、ワッシャー、ナットそれぞれポリカ製	手掛け切り欠き/隠しヒンジ/丸落とし錠/上部戸止め用アングル	スライド丁番/ビス、ワッシャー、ナットそれぞれポリカ製	スライド丁番/ビス、ワッシャー、ナットそれぞれポリカ製
番摺及び面台	—	—	—	—
ガラス	—	—	—	—
備考	その他一式	その他一式/既存コンクリート目地に割付を合わせる	その他一式	その他一式

符号 形式 数量	(PD 4) ポリカーボネート製3連両開き戸+FIX部 数量: 1	(PD 5) ポリカーボネート製4連両開き戸 数量: 1	(WWD 1) 木製サッシ+片開き戸 数量: 1	(WD 1) 木製片開き戸 数量: 1	(WD 2) 木製片開き戸 数量: 1	(WD 3) 木製片開き戸 数量: 1
姿 図						
取付場所	スポーツ講座ゾーンB 収納	スポーツ講座ゾーンB 収納	厨房-飲食・休憩スペース1	授乳室-廊下C	倉庫3-廊下C	蹴込B-倉庫6
枠	丁番裏:アルミFB t3×60	丁番裏:アルミFB t3×60	タモ集成材 OS	230 ゴム集成材 OS	枠無し(隠し丁番)	155 ゴム集成材 OS
建具	中空ポリカーボネートシート t25 (参考:AGC ツインカーボタフネス同等品)	中空ポリカーボネートシート t25 (参考:AGC ツインカーボタフネス同等品)	36 木製フラッシュ材 OS	36 木製フラッシュ材 OS	36 木製フラッシュ材 OS	36 木製フラッシュ材 OS
付属金物	スライド丁番/ビス、ワッシャー、ナットそれぞれポリカ製	スライド丁番/ビス、ワッシャー、ナットそれぞれポリカ製	レバーハンドル/隠し丁番/本締錠/ドアクローザー	製作手掛け/隠し丁番/表示錠	製作手掛け/隠し丁番/表示錠	レバーハンドル/隠し丁番/本締錠/ドアクローザー
番摺及び面台	—	—	—	—	—	—
ガラス	—	—	木製サッシ部分: 高剛性中空ポリカ板 t16	—	—	—
備考	その他一式	その他一式	雑詳細図参照	その他一式/手掛は標準詳細図参照	その他一式/手掛は標準詳細図参照	その他一式

符号 形式 数量	(WD 4) 木製片開き戸 数量: 1	(WD 5) 木製片開き戸 数量: 1	(WD 6) 木製引き戸 数量: 1	(WD 7) 木製片開き戸 数量: 1	(WD 8) 木製片開き戸 数量: 5	(WD 9) 木製3連両開き戸 数量: 3	(WD 10) 木製片開き戸 数量: 1
姿 図							
取付場所	蹴込B-スタッフ用更衣室(女)	蹴込B-スタッフ用更衣室(男)	事務室-医務室	シャワー室(個室内から見る)	シャワー室(個室内から見る)	イベントスペースA (壁面収納)	スタッフ用トイレ (男)
枠	155 ゴム集成材 OS	155 ゴム集成材 OS	枠無し(上部振れ止めアングル)	枠無し(隠し丁番)	枠無し(隠し丁番)	枠無し	枠無し(既存活用)
建具	36 木製フラッシュ材 OS	36 木製フラッシュ材 OS	36 木製フラッシュ材 OS	36 木製フラッシュ材 OS	36 木製フラッシュ材 OS	36 木製フラッシュ材 OS	36 木製フラッシュ材 OS
付属金物	レバーハンドル/ピボットヒンジ/本締錠/ドアクローザー	レバーハンドル/ピボットヒンジ/本締錠/ドアクローザー	製作手掛け/振れ止めアングル/Vレール/戸当り	製作手掛け/隠し丁番/表示錠	製作手掛け/隠し丁番/表示錠	アングル面付取手/スライド丁番/ダイヤル錠	レバーハンドル/ピボットヒンジ/ドアクローザー
番摺及び面台	—	—	—	—	—	—	—
ガラス	—	—	—	—	—	—	—
備考	その他一式	その他一式	手掛は標準詳細図を参照/その他一式	その他一式/手掛は標準詳細図参照	その他一式/手掛は標準詳細図参照	その他一式(雑詳細参照)	その他一式

凡 例


□共通略語

SD: スチール製扉	AD: アルミ製扉	WD: 木製扉
SW: スチール製窓	AW: アルミ製窓	WW: 木製窓
SG: スチール製ガラリ	AG: アルミ製ガラリ	
SS: スチール製シャッター	AS: アルミ製シャッター	
STD: ステンレス製扉	TD: 強化ガラス製扉	
STW: ステンレス製窓	TW: 強化ガラス製窓	
STG: ステンレス製ガラリ		
STS: ステンレス製シャッター		
SL: スライド式防水板	PD: ポリカーボネート製扉	
	PW: ポリカーボネート製窓	

徳島県県土整備部営繕課	工事名 R3 宮織 徳島東部防災拠点施設 (仮称) 徳・東沖州1 改修工事建築 (1)	図面番号 A128	ジオグラフィック・デザイン・ラボ+泉設計室+構造計画研究所設計共同体 代表構成員 ジオグラフィック・デザイン・ラボ一級建築士事務所 一級建築士事務所大阪府知事登録第(口)24761号 一級建築士国土交通大臣登録 第327982号 前田茂樹
	図面名 新規建具表 (1)	縮尺 1:100 (A3)	

WD 11 木製片開き戸	数量: 1	WD 12 木製引き戸	数量: 1	WD 13 木製両開き戸	数量: 1	WD 14 木製両引き戸	数量: 1	WD 15 木製両開き戸	数量: 1	WD 16 木製引き戸	数量: 1	WD 17 木製引き戸	数量: 1
スタッフ用トイレ (女)		授乳室-キッズスペース		演舞スペース		イベントスペースB-イベントスペースC		熱源機械室・備蓄室-廊下G		廊下J-廊下K		廊下J-廊下I	
枠無し (既存活用)		枠無し (上部振れ止めアングル)		130 ゴム集成材 OS		-		130 ゴム集成材 OS		ゴム集成材 20 OS		ゴム集成材 20 OS	
36 木製フラッシュ材 OS		36 木製フラッシュ材 OS		36 木製フラッシュ材 OS		36 木製フラッシュ材 OS		36 木製フラッシュ材 OS		36 木製フラッシュ材 OS		36 木製フラッシュ材 OS	
レバーハンドル/ピボットヒンジ/ドアクローザー		ケアハンドル/振れ止めアングル/Vレール/戸当り/表示錠		レバーハンドル/隠し丁番/ダイヤル錠/ドアクローザー		アングル引手/アウトセット吊りレール/下ガイド		レバーハンドル/ピボットヒンジ/本締錠/ドアクローザー		製作手掛け/振れ止めアングル/Vレール/戸当り		製作手掛け/振れ止めアングル/Vレール/戸当り	
-		-		-		-		-		-		-	
-		-		-		-		-		-		-	
その他一式		その他一式		その他一式		その他一式		その他一式		手掛けは標準詳細図を参照/その他一式		手掛けは標準詳細図を参照/その他一式	

符号 形式 数量	SD 1A 鉄製引き違い4連戸	数量: 1	SD 1B 鉄製引き違い4連戸+両開き戸+FIX部	数量: 1	SD 1C 鉄製引き違い4連戸	数量: 1
----------	-----------------	-------	---------------------------	-------	-----------------	-------

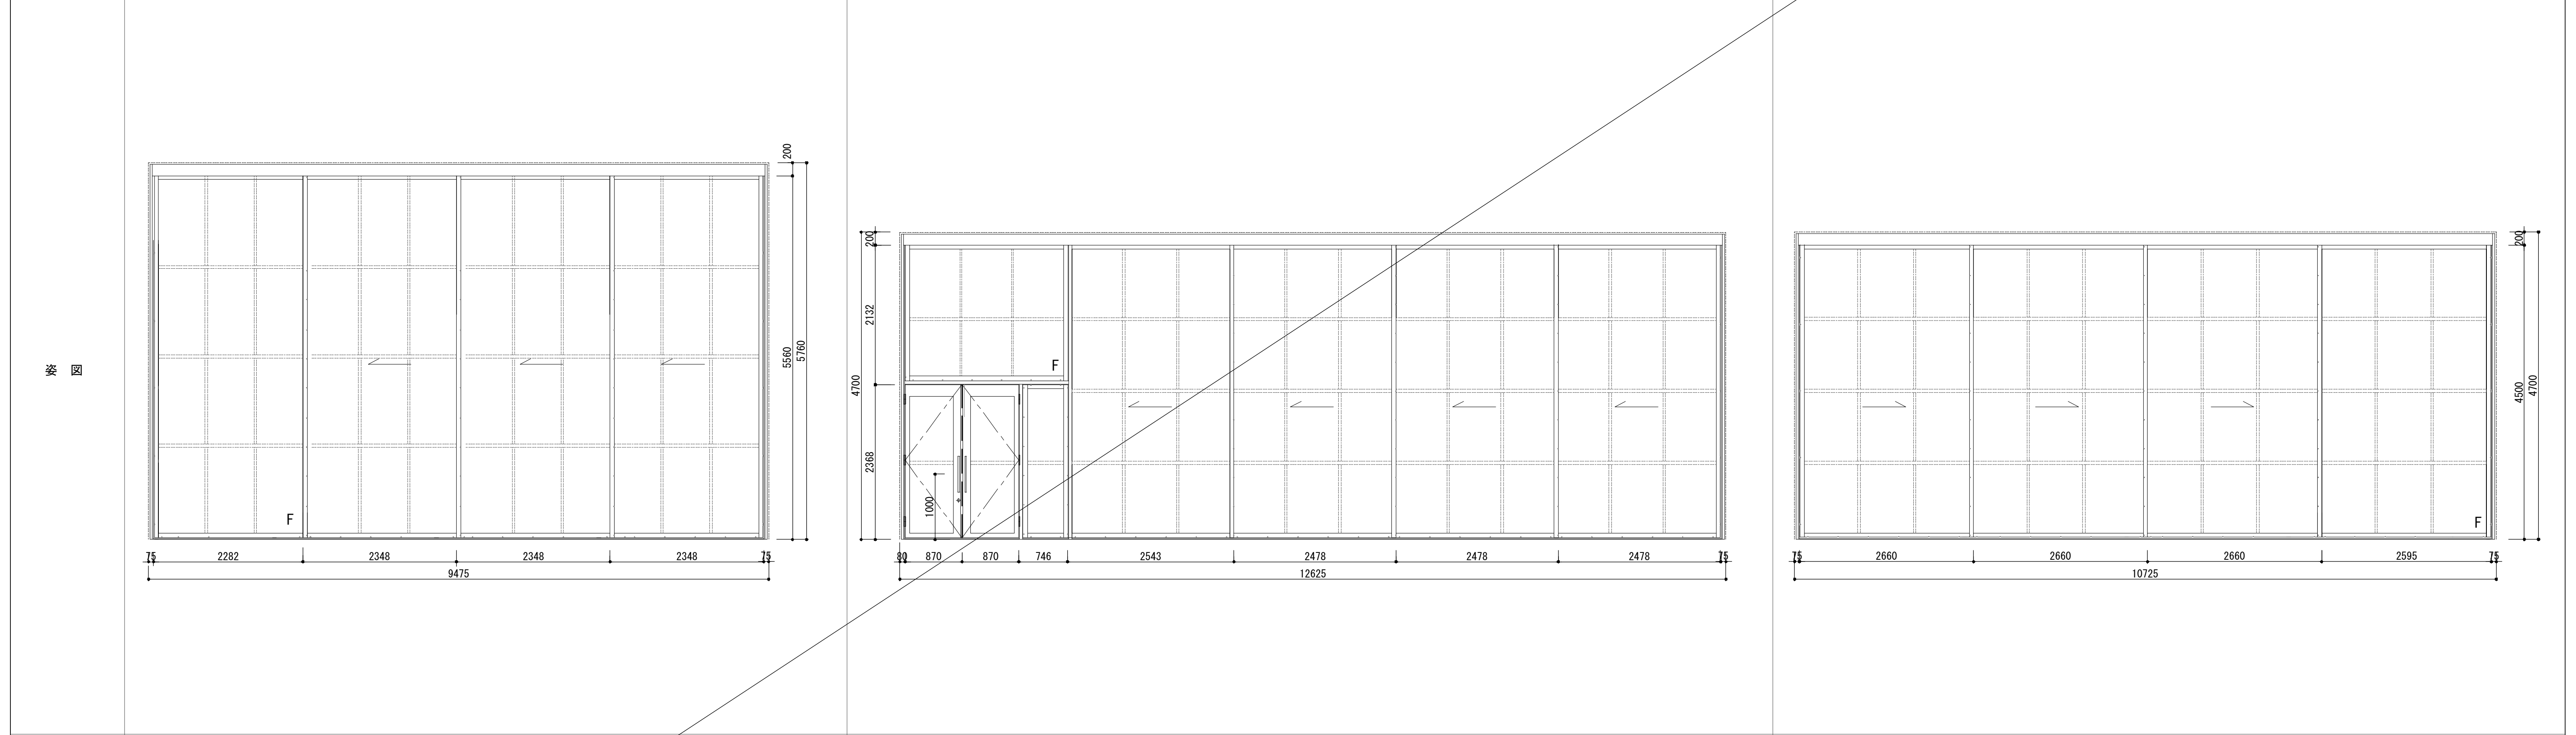

取付場所	駐輪場-卓球スペース	外部-飲食・休憩スペース1	外部-飲食・休憩スペース1
枠	700 スチール 常温亜鉛メッキ2回塗り (2回目は常温亜鉛メッキ シルバー /参考品名:ローバル ローバルシルバー)	850 スチール 常温亜鉛メッキ2回塗り (2回目は常温亜鉛メッキ シルバー /参考品名:ローバル ローバルシルバー)	700 スチール 常温亜鉛メッキ2回塗り (2回目は常温亜鉛メッキ シルバー /参考品名:ローバル ローバルシルバー)
建具	135 スチール 常温亜鉛メッキ2回塗り (2回目は常温亜鉛メッキ シルバー /参考品名:ローバル ローバルシルバー)	135 スチール 常温亜鉛メッキ2回塗り (2回目は常温亜鉛メッキ シルバー /参考品名:ローバル ローバルシルバー)	135 スチール 常温亜鉛メッキ2回塗り (2回目は常温亜鉛メッキ シルバー /参考品名:ローバル ローバルシルバー)
付属金物	ハンガードア用金物一式/引手/隙間塞ぎゴム	ハンガードア用金物一式/引手/隙間塞ぎゴム/引棒/丁番/DC/本締錠/その他標準金物一式	ハンガードア用金物一式/引手/隙間塞ぎゴム/その他標準金物一式
番指及び面台	ステンレス製レール	ステンレス製レール	ステンレス製レール
ガラス	ポリカーボネート樹脂製大型ジョイントシステムパネル材 (参考品名: タキロンシーアイ ルメウォール同等品以上)	ポリカーボネート樹脂製大型ジョイントシステムパネル材 (参考品名: タキロンシーアイ ルメウォール同等品以上)	ポリカーボネート樹脂製大型ジョイントシステムパネル材 (参考品名: タキロンシーアイ ルメウォール同等品以上)
備考	耐風圧 1100Pa/その他一式	耐風圧 1100Pa/その他一式	耐風圧 1100Pa/その他一式

凡例	<input type="checkbox"/> 共通略語 SD: スチール製扉 AD: アルミ製扉 WD: 木製扉 SW: スチール製窓 AW: アルミ製窓 WW: 木製窓 SG: スチール製ガラリ AG: アルミ製ガラリ SS: スチール製シャッター AS: アルミ製シャッター STD: ステンレス製扉 TD: 強化ガラス製扉 STW: ステンレス製窓 TW: 強化ガラス製窓 STG: ステンレス製ガラリ STS: ステンレス製シャッター SL: スライド式防水板 PD: ポリカーボネート製扉 PW: ポリカーボネート製窓
----	---

徳島県県土整備部営繕課	工事名 R3 宮織 徳島東部防災拠点施設 (仮称) 徳・東沖州1 改修工事建築 (1)	図面番号 A129	ジオグラフィック・デザイン・ラボ+泉設計室+構造計画研究所設計共同体 代表構成員 ジオグラフィック・デザイン・ラボ一級建築士事務所 一級建築士事務所大阪府知事登録第(口)24761号 一級建築士国土交通大臣登録 第327982号 前田茂樹
	図面名 新規建具表 (2)	縮尺 1:100 (A3)	

符号 形式 数量	(SD 2) 鉄製両開き戸 (防水仕様: 浸水高さ1m) 数量: 1	(SD 3) 鉄製片開き戸 90° 折り戸タイプ 数量: 1	(SD 4) 常時開放式防火戸 (特定防火設備) (180度開き) 数量: 1	(SD 5) 鉄製両開き戸 (特定防火設備) 数量: 1	(SD 6) 鉄製片開き戸 (特定防火設備+防水仕様: 浸水高さ1m) 数量: 1	(SD 7) 鉄製両開き戸 (特定防火設備) 数量: 1		
図								
取付場所	廊下C	厨房-ピロティ2	廊下B-階段B	階段B-廊下B	イベントスペースA-廊下A	スポーツ講座ゾーンB-備品倉庫		
枠	100 スチール SOP	100 スチール SOP	100 スチール SOP	100 スチール SOP	100 スチール SOP	100 スチール SOP		
建具	40 スチール SOP	40 スチール SOP	45 スチール SOP	40 スチール SOP	40 スチール SOP	40 スチール SOP		
付属金物	レバーハンドル/二軸丁番/本締錠/ストップ機構 (常開)	レバーハンドル/ピボットヒンジ/本締錠/ドアクローザー	ラッチ付ケースハンドル/旗丁番/本締錠/ドアリリース	レバーハンドル/ピボットヒンジ/本締錠/ドアクローザー	レバーハンドル/二軸丁番/本締錠/ストップ機構	レバーハンドル/ピボットヒンジ/本締錠/ドアクローザー		
番指及び面台	ステンレス	ステンレス	ステンレス	ステンレス	ステンレス	ステンレス		
ガラス	—	—	—	—	—	—		
備考	防水性能Ws-5同等/防水シール/緩衝材/その他一式	屋外仕様/つぶし枠/その他一式	特定防火設備 (随時閉鎖式)/煙感運動装置/遮煙機能付/つぶし枠/その他一式	特定防火設備/つぶし枠/その他一式	特定防火設備/防水性能Ws-5同等/防水シール/その他一式	特定防火設備/つぶし枠/その他一式		
符号 形式 数量	(SD 8) 常時開放式防火戸 特定防火設備 度開 数量: 2	(SD 9) 鉄製片開き戸 数量: 2	(SD 10) 鉄製片開き戸 数量: 1	(SD 11) 鉄製片開き戸 数量: 2	(SD 12) 鉄製片開き戸 (特定防火設備) 数量: 1	(SD 13) 鉄製片開き戸 数量: 1		
図								
取付場所	階段B-廊下E・廊下K	廊下E-貸スペース2	貸スペース2-貸スペース3	演舞スペース-廊下F	階段B-屋上	倉庫5-スポーツ講座ゾーンB		
枠	100 スチール SOP	100 スチール SOP	100 スチール SOP	100 スチール SOP	100 スチール SOP	100 スチール SOP		
建具	45 スチール SOP	40 スチール SOP	40 スチール SOP	40 スチール SOP	45 スチール SOP	40 スチール SOP		
付属金物	ラッチ付ケースハンドル/旗丁番/本締錠/ドアリリース	レバーハンドル/ピボットヒンジ/本締錠/ドアクローザー	レバーハンドル/ピボットヒンジ/本締錠/ドアクローザー	レバーハンドル/ピボットヒンジ/本締錠/ドアクローザー	ラッチ付ケースハンドル/ピボットヒンジ/本締錠 (非常用カバー付)	レバーハンドル/ピボットヒンジ/本締錠/ドアクローザー		
番指及び面台	ステンレス	ステンレス	ステンレス	ステンレス	ステンレス	ステンレス		
ガラス	—	—	—	—	—	—		
備考	特定防火設備 (随時閉鎖式)/煙感運動装置/遮煙機能付/その他一式	遮音性能T-3/その他一式	遮音性能T-3/その他一式	遮音性能T-4/その他一式	特定防火設備/煙感運動装置/遮煙機能付/その他一式	特定防火設備/つぶし枠/その他一式		
符号 形式 数量	(LSD 1) 軽量鉄製片折れ戸 数量: 1	(LSD 2) 軽量鉄製片折れ戸 数量: 1	(LSD 3) 軽量鉄製片引き戸 数量: 1	(LSD 4a) 軽量鉄製片開き戸 数量: 1	(LSD 4b) 軽量鉄製片開き戸 数量: 1	(LSD 5) 軽量鉄製2連両開き戸 数量: 1	(SWD 1) 軽量鉄製スイング戸 数量: 1	(AW 1) アルミ製FIX連窓 数量: 1
図								
取付場所	シャワー室(大)	シャワー室(大)	バリアフリートイレ	貸スペース6	貸スペース6	屋上階収納	厨房-パントリー	飲食・休憩スペース1-トレーニングジム
枠	115 スチール (つぶし枠) SOP	115 スチール (つぶし枠) SOP	115 スチール (つぶし枠) SOP	115 スチール (つぶし枠) SOP	115 スチール (つぶし枠) SOP	115 スチール SOP	115 スチール SOP	70 アルミ アルミ電着色
建具	40 スチール (ペーパーコア芯) SOP	40 スチール (ペーパーコア芯) SOP	40 スチール (ペーパーコア芯) SOP	40 スチール (ペーパーコア芯) SOP	40 スチール (ペーパーコア芯) SOP	40 スチール (ペーパーコア芯) SOP	40 カラー鋼板 (ランバーコア)	同上
付属金物	ケアハンドル/上吊式スライド機構/表示錠	ケアハンドル/上吊式スライド機構/表示錠	ケアハンドル/上吊式スライド機構/表示錠	レバーハンドル/ピボットヒンジ/本締錠/戸当り	レバーハンドル/ピボットヒンジ/本締錠/戸当り	レバーハンドル/ピボットヒンジ/本締錠/ドアクローザー	スイングヒンジ	—
番指及び面台	—	—	—	—	—	—	—	ゴム集成材 OS
ガラス	—	—	—	—	—	—	—	FL5+A6+FL5
備考	指挿み防止/その他一式	指挿み防止/その他一式	その他一式	その他一式	その他一式	その他一式	その他一式	その他一式
凡例	<p>□共通略語</p> <p>SD: スチール製扉 AD: アルミ製扉 WD: 木製扉 SW: スチール製窓 AW: アルミ製窓 WW: 木製窓 SG: スチール製ガラリ AG: アルミ製ガラリ SS: スチール製シャッター AS: アルミ製シャッター</p> <p>STD: ステンレス製扉 TD: 強化ガラス製扉 SPW: ステンレス製窓 TW: 強化ガラス製窓 STG: ステンレス製ガラリ STS: ステンレス製シャッター</p> <p>PD: ポリカーボネート製扉 PW: ポリカーボネート製窓</p>							
徳島県県土整備部営繕課	工事名 R3 宮織 徳島東部防災拠点施設 (仮称) 徳・東沖州1 改修工事建築 (1)			図面番号 A130		ジオグラフィック・デザイン・ラボ+泉設計室+構造計画研究所設計共同体 代表構成員 ジオグラフィック・デザイン・ラボ一級建築士事務所 一級建築士事務所大阪府知事登録第(口)24761号 一級建築士国土交通大臣登録 第327982号 前田茂樹		
	図面名 新規建具表 (3)			縮尺 1:100 (A3)				

符号 形式 数量	(AW 2) アルミ製FIX連窓	数量 : 2	(AW 3) アルミ製FIX連窓	数量 : 8	(AW 4) アルミ製FIX連窓	数量 : 5	(AW 5) アルミ製FIX連窓	数量 : 2	(AW 6) アルミ製FIX連窓	数量 : 1
姿 図										
取付場所	スポーツ講座ゾーン-外部 / キッズスペース-外部		スポーツ講座ゾーン(ハイサイドライト)		スポーツ講座ゾーン(ハイサイドライト)		スポーツ講座ゾーン(ハイサイドライト)		スポーツ講座ゾーン(ハイサイドライト)	
枠	70 アルミ アルミ電解着色		70 アルミ アルミ電解着色		70 アルミ アルミ電解着色		70 アルミ アルミ電解着色		70 アルミ アルミ電解着色	
建具	見込材質 塗装 同上		同上		同上		同上		同上	
付属金物	-		-		-		-		-	
番指及び面台	ゴム集成材 OS		-		-		-		-	
ガラス	FL8+A6+F6		ポリカーボネート板透明両面すりガラス調マット t5 (参考品番: PSCP F6600)		ポリカーボネート板透明両面すりガラス調マット t5 (参考品番: PSCP F6600)		ポリカーボネート板透明両面すりガラス調マット t5 (参考品番: PSCP F6600)		ポリカーボネート板透明両面すりガラス調マット t5 (参考品番: PSCP F6600)	
備考	その他一式		その他一式		その他一式		その他一式		その他一式	

符号 形式 数量	(SL 1) スライド式防水板 (防水高さ:1m / 水深係数: 2)	数量 : 1	(SL 2) スライド式防水板 (防水高さ:1m / 水深係数: 2)	数量 : 1	(SS 1) 防火シャッター	数量 : 1
姿 図						
取付場所	飲食・休憩スペース1-廊下C		廊下D-卓球スペース		-	
枠	支柱, 床枠, ガイドレール:ステンレス		支柱, 床枠, ガイドレール:ステンレス		-	
建具	パネル:SS400(骨組みスチール+表面ステンレス)		パネル:SS400(骨組みスチール+表面ステンレス)		-	
付属金物	詳細図による		詳細図による		-	
番指及び面台	下部ガイドレール付		下部ガイドレール付		-	
ガラス	-		-		-	
備考	防水性能Ws-6同等/防水シール/その他一式		防水性能Ws-6同等/防水シール/その他一式		-	

符号 形式 数量	(SL 3) スライド式防水板 (防水高さ:1m / 水深係数: 2)	数量 : 1	(SL 4) 脱着式防水板 (防水高さ:1m / 水深係数: 2)	数量 : 1	(SL 5) 脱着式防水板 (防水高さ:1m / 水深係数: 2)	数量 : 1
姿 図			W1685(枠内寸法) x H1000(防水高さ)		W1670(枠内寸法) x H1000(防水高さ)	
取付場所	休憩スペースB-スポーツ講座ゾーンC		ピロティ2-廊下B		廊下A	
枠	支柱, 床枠, ガイドレール:ステンレス		支柱, 床枠, ボトムレール:ステンレス		支柱, 床枠, ボトムレール:ステンレス	
建具	パネル:SS400(骨組みスチール+表面ステンレス)		パネル:アルミ押出型材		パネル:アルミ押出型材	
付属金物	詳細図による		詳細図による		詳細図による	
番指及び面台	下部ガイドレール付		下部ボトムレール付		下部ボトムレール付	
ガラス	-		-		-	
備考	防水性能Ws-6同等/防水シール/その他一式		防水性能Ws-5同等/防水シール/その他一式		防水性能Ws-5同等/防水シール/その他一式	

凡 例	<input type="checkbox"/> 共通略語 SD: スチール製扉 AD: アルミ製扉 WD: 木製扉 SW: スチール製窓 AW: アルミ製窓 WW: 木製窓 SG: スチール製ガラリ AG: アルミ製ガラリ SS: スチール製シャッター AS: アルミ製シャッター STD: ステンレス製扉 TD: 強化ガラス製扉 STW: ステンレス製窓 TW: 強化ガラス製窓 STG: ステンレス製ガラリ STS: ステンレス製シャッター SL: スライド式防水板 PD: ポリカーボネート製扉 PW: ポリカーボネート製窓	
-----	---	--

徳島県県土整備部営繕課	工事名 R3 宮織 徳島東部防災拠点施設 (仮称) 徳・東沖州 1 改修工事建築 (1)	図面番号 A131	ジオグラフィック・デザイン・ラボ+泉設計室+構造計画研究所設計共同体 代表構成員 ジオグラフィック・デザイン・ラボ+級建築士事務所 一級建築士事務所大阪府知事登録第(口)24761号 一級建築士国土交通大臣登録 第327982号 前田茂樹
	図面名 新規建具表 (4)	縮尺 1:100 (A3)	

符号 形式 数量	SS 2 防火シャッター	数量 : 1	SS 3 防火シャッター	数量 : 1	SS 4 管理用シャッター	数量 : 1	SS 5 防火シャッター	数量 : 1	AD 1 自動ドア 2重引き	数量 : 1
姿 図									W1675 (枠内寸法) x H2700	
取付場所	スポーツ講座ゾーン-廊下D		スポーツ講座ゾーン-廊下D		事務室-飲食・休憩スペース2		トイレ周り-廊下B		ピロティ2-廊下B	
枠	見込 材質 塗装		見込 材質 塗装		見込 材質 塗装		見込 材質 塗装		見込 材質 塗装	
建具	ガイドレール: スチール / カバー: スチール		ガイドレール: スチール / カバー: スチール		ガイドレール: スチール / カバー: スチール		ガイドレール: スチール / カバー: スチール		ガイドレール: スチール / カバー: スチール	
付属金物	スラット: スチール		スラット: スチール		スラット: スチール		スラット: スチール		スラット: スチール	
付属金物	シリンダー錠 (附属)		シリンダー錠 (附属)		シリンダー錠 (附属)		シリンダー錠 (附属)		本締錠 (シリンダー・サムターン) / センサー式/上吊スライド機構 (電動)	
番摺及び面台	座板化粧カバー/座板/まぐさ		座板化粧カバー/座板/まぐさ		座板化粧カバー/座板/まぐさ		座板化粧カバー/座板/まぐさ		座板化粧カバー/座板/まぐさ	
ガラス	-		-		-		-		-	
備考	特定防火設備 (随時閉鎖式) / 煙感連動装置付 / 遮煙機能付 / その他一式		特定防火設備 (随時閉鎖式) / 煙感連動装置付 / 遮煙機能付 / その他一式		他一式		特定防火設備 (随時閉鎖式) / 煙感連動装置付 / 遮煙機能付 / その他一式		FL5+A6+FL5 その他一式	

符号 形式 数量	SF 1 不燃シート製防煙垂れ壁	数量 : 1	SF 2 不燃シート製防煙垂れ壁	数量 : 2	SF 3 不燃シート製防煙垂れ壁	数量 : 1	SF 4 不燃シート製防煙垂れ壁	数量 : 1	GD 1 軽量鉄製片引き戸	数量 : 2
姿 図										
取付場所	廊下C-飲食・休憩スペース2		スポーツ講座ゾーンA		休憩スペースA-スポーツ講座ゾーンB		スポーツ講座ゾーンA		シャワー室 (大)	
枠	見込 材質 塗装		見込 材質 塗装		見込 材質 塗装		見込 材質 塗装		見込 材質 塗装	
建具	アルミ 白塗装		アルミ 白塗装		アルミ 白塗装		アルミ 白塗装		枠無し	
付属金物	透明不燃シート		透明不燃シート		透明不燃シート		透明不燃シート		10 強化クリアガラス (飛散防止フィルム)	
付属金物	-		-		-		-		L型ハンドル/丁番/エッジシール材	
番摺及び面台	-		-		-		-		-	
ガラス	-		-		-		-		T10 (小口磨き)	
備考	不燃認定を受けた製品であること/その他一式		不燃認定を受けた製品であること/その他一式		不燃認定を受けた製品であること/その他一式		不燃認定を受けた製品であること/その他一式		雑詳細図参照	

符号 形式 数量										
姿 図										
取付場所										
枠										
建具										
付属金物										
番摺及び面台										
ガラス										
備考										

凡 例	<p>□共通略語</p> <table border="0"> <tr> <td>SD : スチール製扉</td> <td>AD : アルミ製扉</td> <td>WD : 木製扉</td> </tr> <tr> <td>SW : スチール製窓</td> <td>AW : アルミ製窓</td> <td>WW : 木製窓</td> </tr> <tr> <td>SG : スチール製ガラリ</td> <td>AG : アルミ製ガラリ</td> <td></td> </tr> <tr> <td>SS : スチール製シャッター</td> <td>AS : アルミ製シャッター</td> <td></td> </tr> <tr> <td>STD : ステンレス製扉</td> <td>TD : 強化ガラス製扉</td> <td></td> </tr> <tr> <td>STW : ステンレス製窓</td> <td>TW : 強化ガラス製窓</td> <td></td> </tr> <tr> <td>STG : ステンレス製ガラリ</td> <td></td> <td></td> </tr> <tr> <td>STS : ステンレス製シャッター</td> <td></td> <td></td> </tr> <tr> <td>SL : スライド式防水板</td> <td>PD : ポリカーボネート製扉</td> <td></td> </tr> <tr> <td></td> <td>PW : ポリカーボネート製窓</td> <td></td> </tr> </table>										SD : スチール製扉	AD : アルミ製扉	WD : 木製扉	SW : スチール製窓	AW : アルミ製窓	WW : 木製窓	SG : スチール製ガラリ	AG : アルミ製ガラリ		SS : スチール製シャッター	AS : アルミ製シャッター		STD : ステンレス製扉	TD : 強化ガラス製扉		STW : ステンレス製窓	TW : 強化ガラス製窓		STG : ステンレス製ガラリ			STS : ステンレス製シャッター			SL : スライド式防水板	PD : ポリカーボネート製扉			PW : ポリカーボネート製窓	
SD : スチール製扉	AD : アルミ製扉	WD : 木製扉																																						
SW : スチール製窓	AW : アルミ製窓	WW : 木製窓																																						
SG : スチール製ガラリ	AG : アルミ製ガラリ																																							
SS : スチール製シャッター	AS : アルミ製シャッター																																							
STD : ステンレス製扉	TD : 強化ガラス製扉																																							
STW : ステンレス製窓	TW : 強化ガラス製窓																																							
STG : ステンレス製ガラリ	
STS : ステンレス製シャッター	
SL : スライド式防水板	PD : ポリカーボネート製扉																																							
	PW : ポリカーボネート製窓																																							

徳島県県土整備部営繕課	工事名 R3 宮織 徳島東部防災拠点施設 (仮称) 徳・東沖州1 改修工事建築 (1)	図面番号 A132	ジオグラフィック・デザイン・ラボ+泉設計室+構造計画研究所設計共同体 代表構成員 ジオグラフィック・デザイン・ラボ一級建築士事務所 一級建築士事務所大阪府知事登録第(ロ)24761号 一級建築士国土交通大臣登録 第327982号 前田茂樹
	図面名 新規建具表 (5)	縮尺 1:100 (A3)	