


R 4 企総管 各水力発電所 保護継電器保守業務

設計図面

目 次

1	勝浦発電所	単線結線図	1 / 2
2	勝浦発電所	単線結線図	2 / 2
3	棚野ダム	単線結線図	1 / 2
4	棚野ダム	単線結線図	2 / 2
5	川口発電所	単線結線図	1 / 2
6	川口発電所	単線結線図	2 / 2
7	日野谷発電所	単線結線図	1 / 4
8	日野谷発電所	単線結線図	2 / 4
9	日野谷発電所	単線結線図	3 / 4
1 0	日野谷発電所	単線結線図	4 / 4
1 1	坂州発電所	単線結線図	1 / 3
1 2	坂州発電所	単線結線図	2 / 3
1 3	坂州発電所	単線結線図	3 / 3
1 4	勝浦発電所	平面図	1 / 2
1 5	勝浦発電所	平面図	2 / 2
1 6	棚野ダム	平面図	
1 7	川口発電所	平面図	1 / 3
1 8	川口発電所	平面図	2 / 3
1 9	川口発電所	平面図	3 / 3
2 0	日野谷発電所	平面図	1 / 2
2 1	日野谷発電所	平面図	2 / 2
2 2	坂州発電所	平面図	

66kV 送電線 (勝浦線)

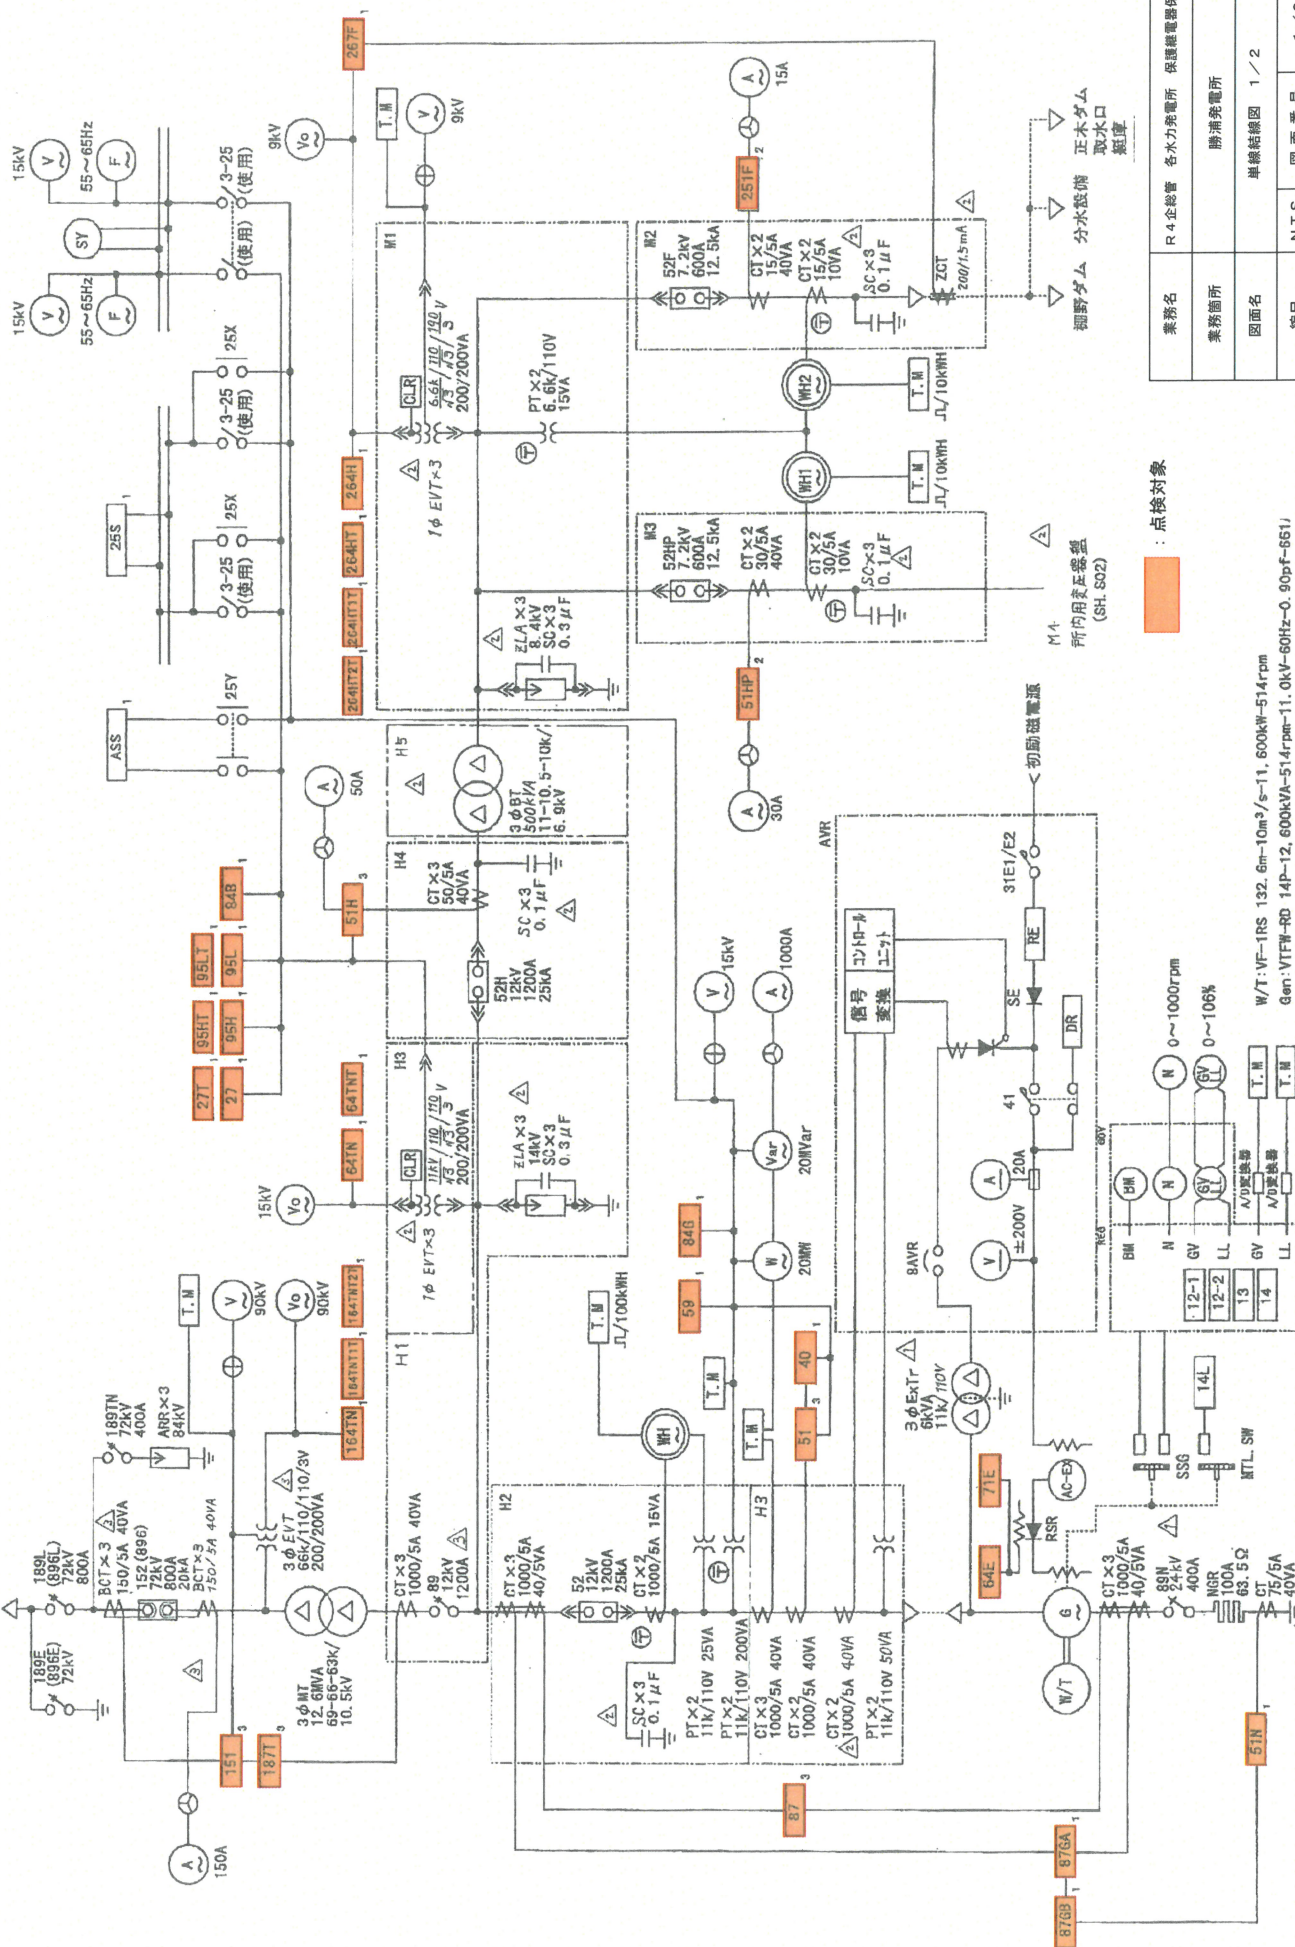

点検対象

細野ダム 分水設備
取水口
観音

正木ダム
取水口
観音

所用変圧器
(SH, S02)

初動磁電

信号 変換

SE 31E1/E2

DR

8AVR

3φExt 11kV/110V

64E 71E

RSR AC-E

SSG 14L

MTL SW

87GB 87GA

51N

51H







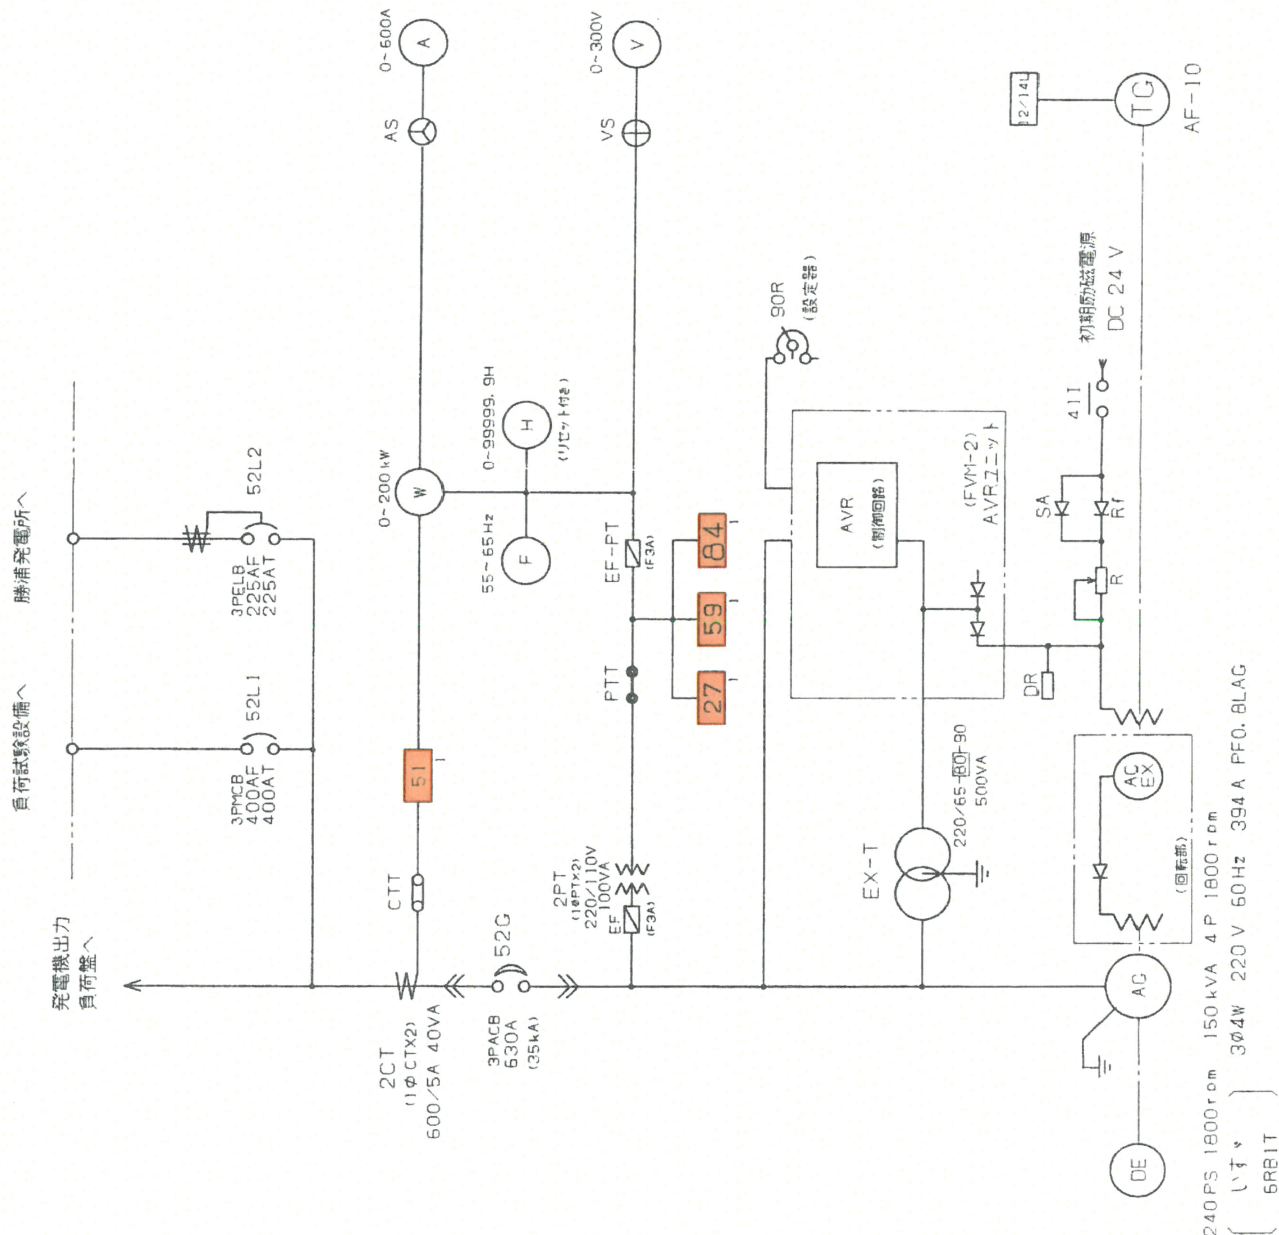

点検対象

業務名	R4企業管 各水力発電所 保護継電器保守業務		
業務箇所	棚野ダム		
図面名	単線結線図 1/2		
縮尺	NTS	図面番号	3/22
事業者名	徳島県企業局 総合管理推進センター		