


測点位置図 S=1:2000

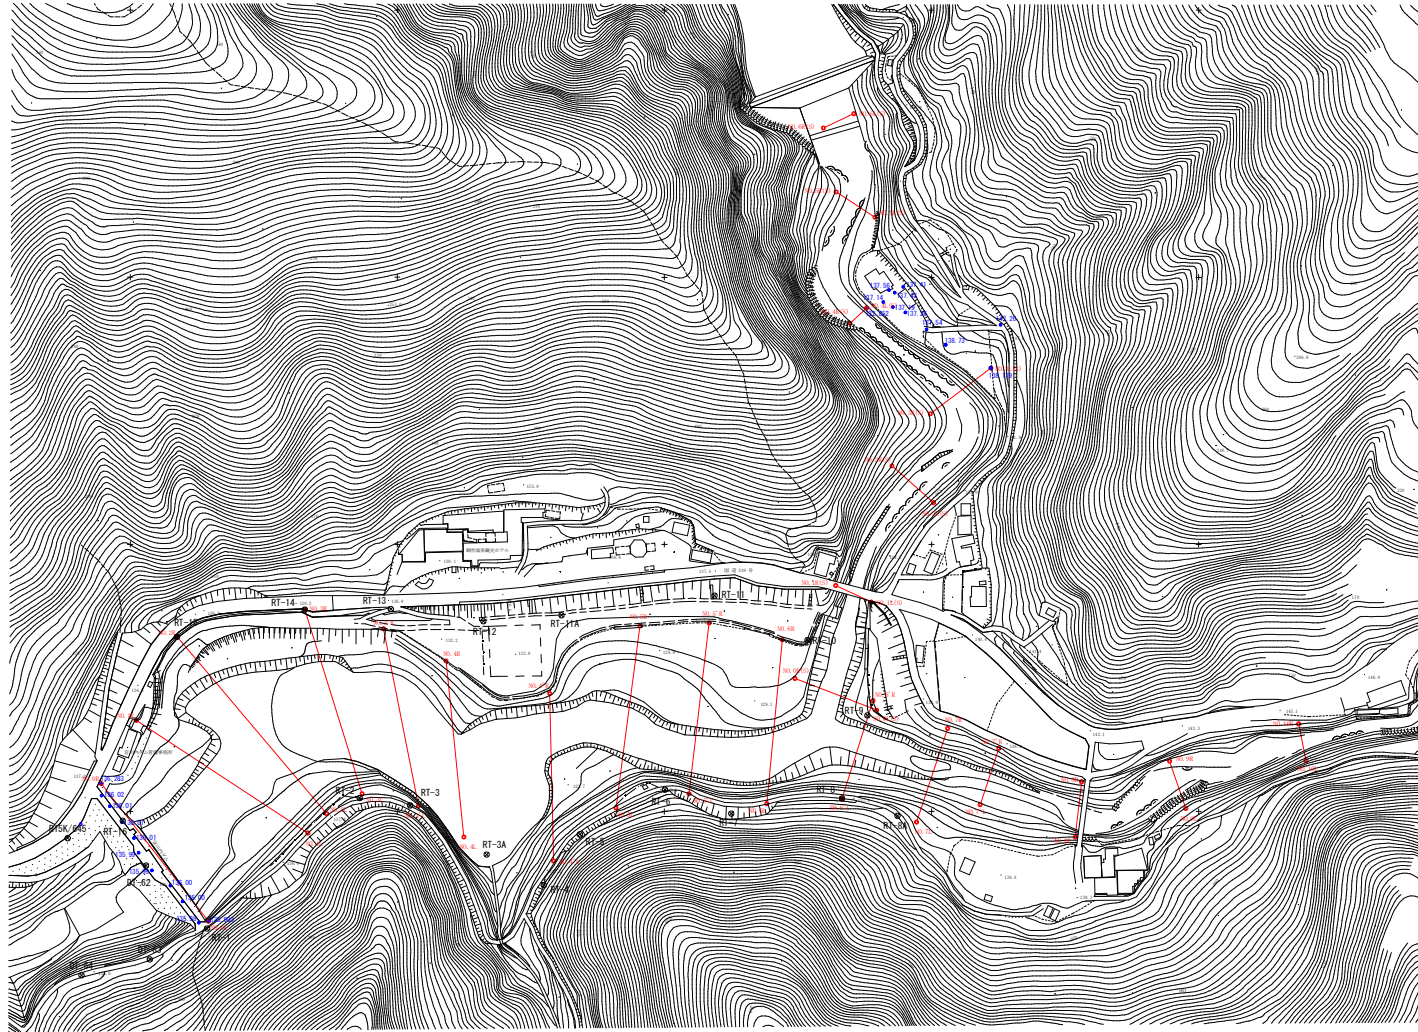

測量時想定水位 EL. 120.8m

路線名	項目	概要
NO.0	河川測量(平地)+深淺測量	水深3mを超える
NO.1	河川測量(平地)+深淺測量	水深3mを超える
NO.2	河川測量(平地)+深淺測量	水深3mを超える
NO.3	河川測量(平地)+深淺測量	水深3mを超える
NO.7	河川測量(平地)+深淺測量	水深3mを超える
NO.4	河川測量(平地)+深淺測量	水深3mを超える
NO.5	河川測量(平地)+深淺測量	水深1m以上3m以下
NO.5'	河川測量(平地)+深淺測量	水深1m以上3m以下
NO.6	河川測量(平地)+深淺測量	水深1m以上3m以下
NO.6'	河川測量(平地)	水深1m未満
NO.7	河川測量(平地)	水深1m未満
NO.7'	河川測量(平地)	水深1m未満
NO.8	河川測量(平地)	水深1m未満
NO.9	河川測量(平地)	水深1m未満
NO.10	河川測量(平地)+深淺測量	水深1m未満
支川NO.0	河川測量(平地)+深淺測量	水深1m以上3m以下
支川NO.1	河川測量(平地)	水深1m未満
支川NO.2	河川測量(平地)	水深1m未満
支川NO.3	河川測量(平地)	水深1m未満
支川NO.4	河川測量(平地)	水深1m未満
支川NO.5	河川測量(平地)	水深1m未満
支川NO.6	河川測量(平地)	水深1m未満

実施設計図面

業務名	R4国土 宮川内ダム 阿波・土成宮川内 深瀬測量(5)		
路線名等	宮川内ダム		
業務箇所	阿波市土成町宮川内(第5分割)		
図面名	測点位置図		
縮尺	1/2000	図面番号	1 / 2
施行年度	令和4年度		
事業者名	徳島県東部国土整備局<吉野川>		

測点及び基準点配置図

世界測地系(測地成果2011)



座標一覧表


測点名	X座標	Y座標	標高値	杭間距離
NO.0R	127578.321	78779.147	136.283	
NO.0L	127658.649	78852.205	135.993	130.666
NO.1R	127604.557	78751.801	135.650	
NO.1L	127733.029	78816.124	136.441	153.674
NO.2R	127635.013	78669.211	137.531	
NO.2L	127747.063	78801.601	136.392	173.481
NO.3R	127730.726	78648.887	137.951	
NO.3L	127773.652	78786.708	136.360	144.351
NO.3'R	127789.653	78663.203	131.580	
NO.3'L	127815.814	78795.968	137.305	135.219
NO.4R	127838.481	78687.311	131.571	
NO.4L	127849.846	78819.153	137.407	132.517
NO.4'R	127914.139	78711.734	131.504	
NO.4'L	127916.943	78837.020	137.013	125.317
NO.5R	127981.619	78661.116	131.502	
NO.5L	127963.652	78797.350	136.928	137.414
NO.5'R	128033.398	78658.853	131.544	
NO.5'L	128018.445	78786.626	136.980	128.843
NO.6R	128063.174	78671.389	131.572	
NO.6L	128016.676	78794.066	136.658	123.203
NO.6'R	128156.209	78717.074	131.513	
NO.6'L	128132.965	78790.282	136.645	76.810
NO.7R	128212.035	78737.812	136.288	
NO.7L	128188.738	78807.957	137.281	73.912
NO.7'R	128250.384	78752.635	135.463	
NO.7'L	128236.420	78794.638	128.225	44.396
NO.8R	128312.374	78777.737	136.433	
NO.8L	128307.618	78819.144	132.866	41.623
NO.9R	128318.271	78762.380	133.039	
NO.9L	128390.329	78797.778	143.926	37.395
NO.10R	128474.870	78734.303	136.687	
NO.10L	128480.360	78761.939	144.747	28.176

座標一覧表

測点名	X座標	Y座標	標高値	杭間距離
NO.0R(S)	128097.775	78700.421	130.392	
NO.0L(S)	128158.843	78724.122	131.494	65.510
NO.1R(S)	128128.266	78630.828	133.937	
NO.1L(S)	128154.841	78643.195	129.921	29.277
NO.2R(S)	128170.319	78541.162	136.847	
NO.2L(S)	128201.548	78568.762	130.106	41.677
NO.3R(S)	128199.103	78502.270	136.270	
NO.3L(S)	128244.427	78467.908	138.179	56.877
NO.4R(S)	128138.990	78434.385	137.194	
NO.4L(S)	128151.443	78422.928	132.852	19.622
NO.5R(S)	128128.567	78336.099	137.087	
NO.5L(S)	128157.650	78355.047	134.074	35.554
NO.6R(S)	128118.991	78288.243	137.264	
NO.6L(S)	128141.823	78277.504	139.250	25.231

基準点座標一覧表

測点名	X座標	Y座標	標高値
RT-1	127657.498	78987.686	135.577
RT-2	127771.845	78789.946	126.029
RT-3	127809.565	78795.404	136.430
RT-3A	127866.884	78832.283	137.007
RT-4	127909.725	78855.200	136.866
RT-5	127936.685	78817.082	136.489
RT-6	128000.386	78783.710	136.220
RT-7	128050.033	78801.625	136.311
RT-8	128132.940	78790.278	136.257
RT-8A	128174.532	78803.288	136.635
RT-9	128151.922	78728.093	128.909
RT-10	128107.131	78671.673	131.323
RT-11	128037.556	78638.378	132.302
RT-11A	127922.960	78653.089	132.077
RT-12	127864.434	78657.568	132.579
RT-13	127795.155	78648.498	136.242
RT-14	127730.738	78648.887	137.539
RT-15	127635.013	78669.211	137.124
RT-16	127594.360	78606.950	135.588

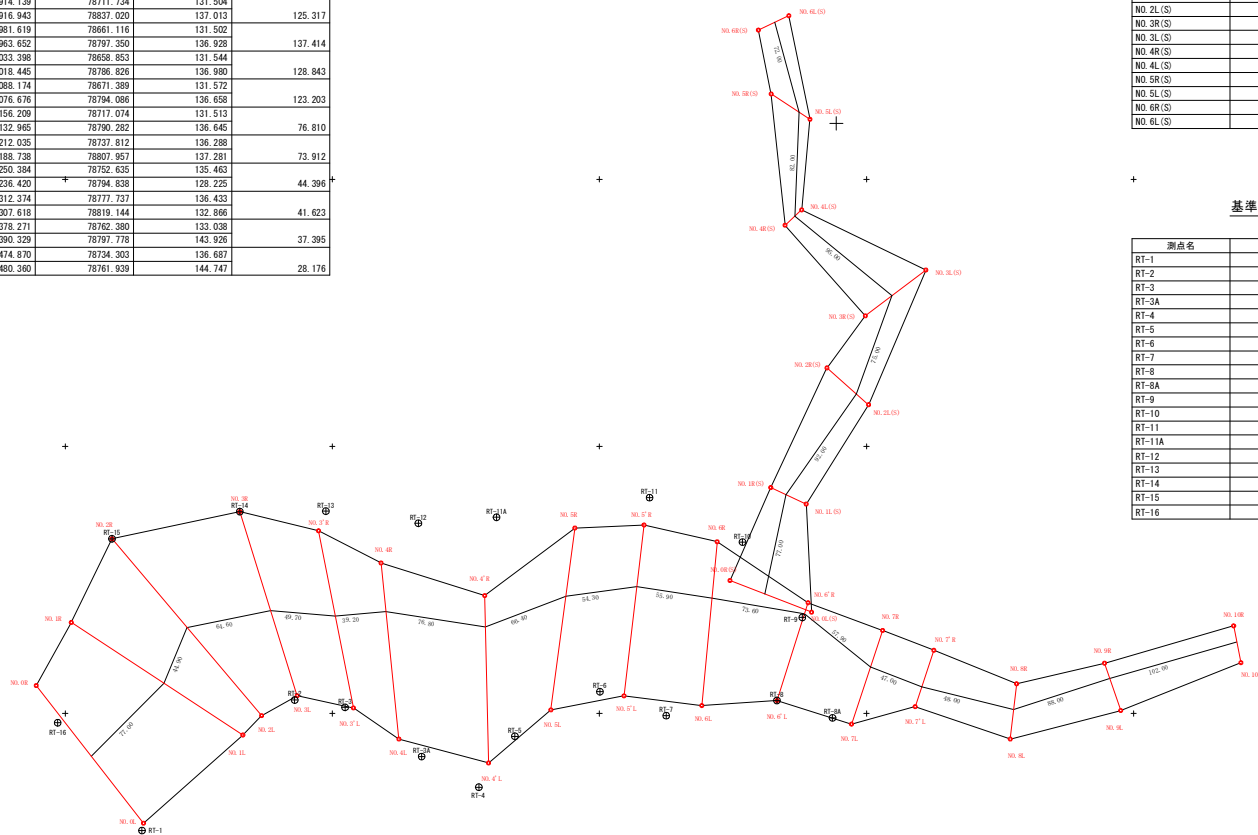

実施設計図面

業務名	R4吉土 宮川内ダム 阿波・土佐宮川内 深瀬調整池(5)		
路線名等	宮川内ダム		
業務箇所	阿波市土成町宮川内(第5分割)		
図面名	測点及び基準点配置図		
縮尺	1/2000	図面番号	2 / 2
施行年度	令和4年度		
事業者名	徳島県東部県土整備局<吉野川>		