

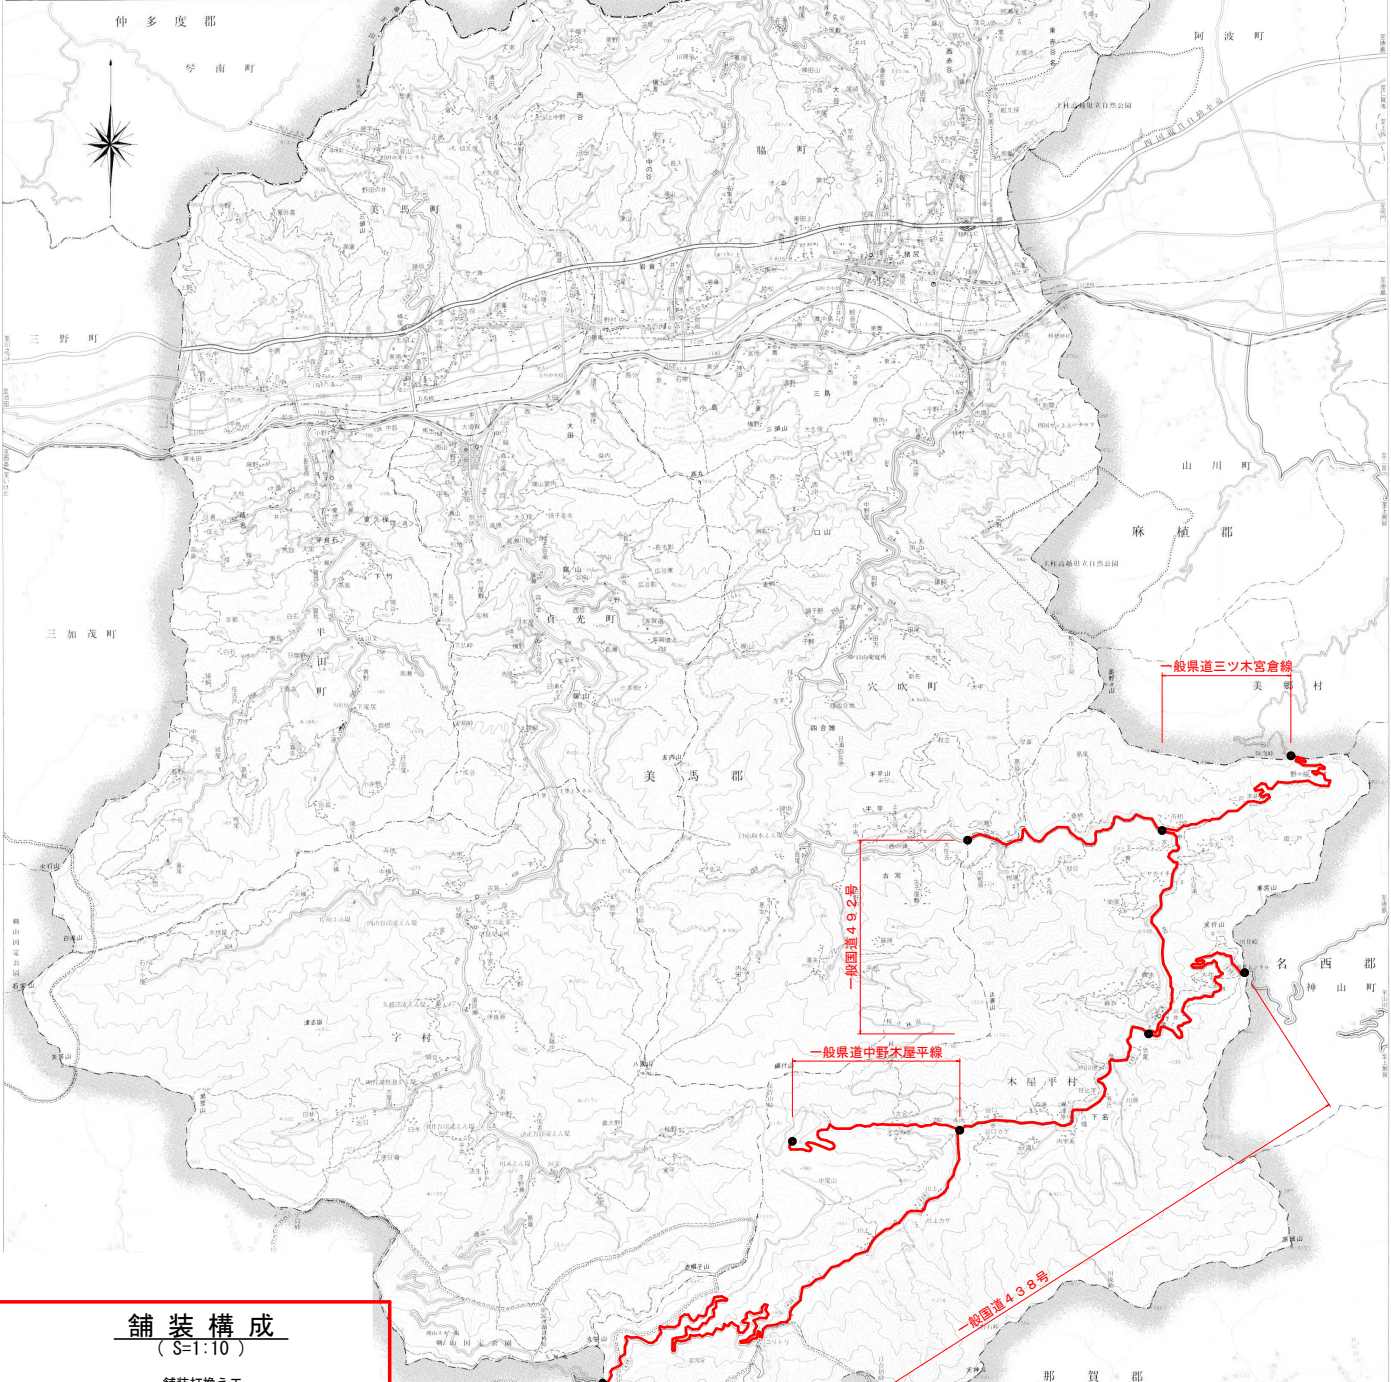


徳島県西部総合県民局 県土整備部（美馬庁舎）

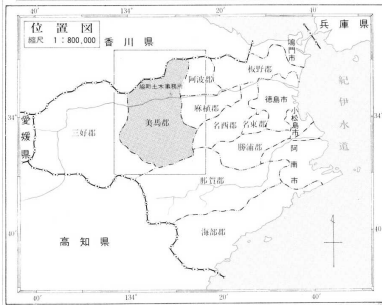

舗装構成 (S=1:10)

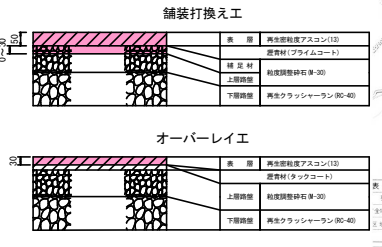

実施設計図面

業 務 名	R4馬土 国道438号地 美・木屋平川上地 道路種特業務
路線名等	一般国道438号地
業務箇所	美馬市木屋平川上地
図 面 名	位置図
縮 尺	図 示 図面番号 1/1
会 社 名	
事業者名	徳島県西部総合県民局(美馬)

