平　面　図　S=1/250

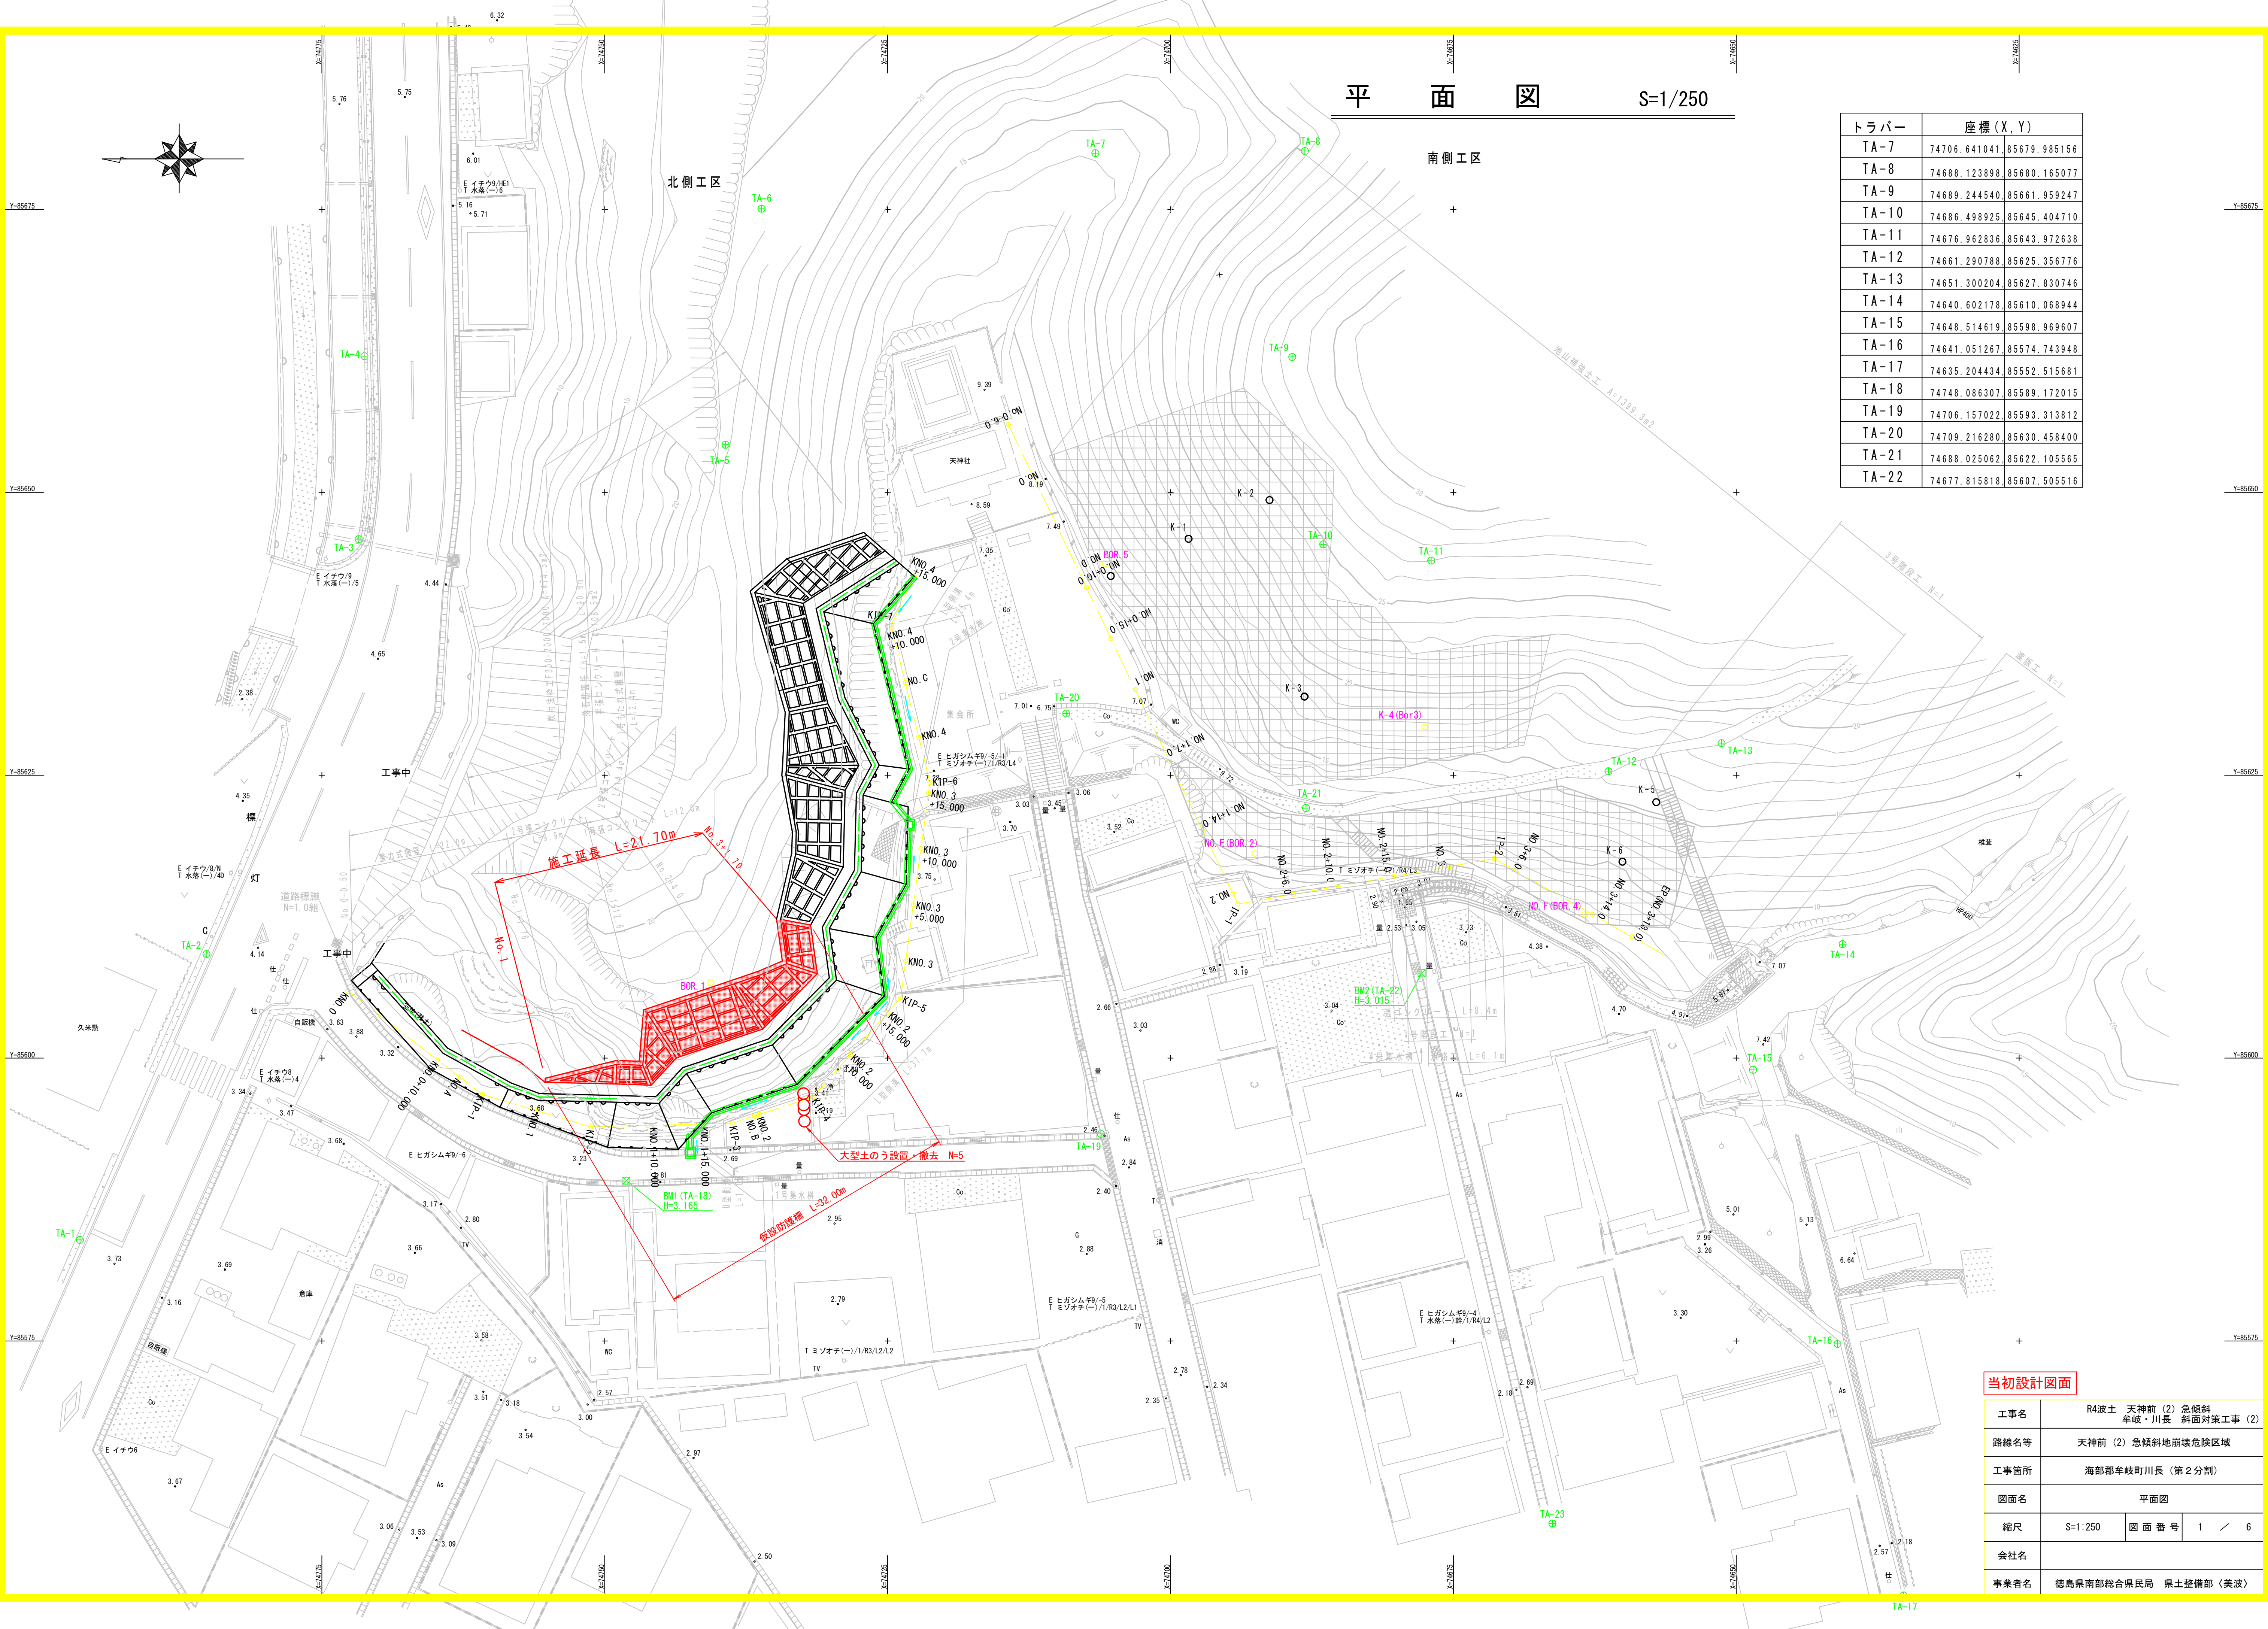

トラバー	座標(X, Y)	
TA-7	74706.641041,	85679.985156
TA-8	74688.123898,	85680.165077
TA-9	74689.244540,	85661.959247
TA-10	74686.498925,	85645.404710
TA-11	74676.962836,	85643.972638
TA-12	74661.290788,	85625.356776
TA-13	74651.300204,	85627.830746
TA-14	74640.602178,	85610.068944
TA-15	74648.514619,	85598.969607
TA-16	74641.051267,	85574.743948
TA-17	74635.204434,	85552.515681
TA-18	74748.086307,	85589.172015
TA-19	74706.157022,	85593.313812
TA-20	74709.216280,	85630.458400
TA-21	74688.025062,	85622.105565
TA-22	74677.815818,	85607.505516

当初設計図面

工事名	R4波土　天神前（2）急傾斜 牟岐・川長　斜面対策工事（2）		
路線名等	天神前（2）急傾斜地崩壊危険区域		
工事箇所	海部郡牟岐町川長（第２分割）		
図面名	平面図		
縮尺	S=1:250	図面番号	1　／　6
会社名			
事業者名	徳島県南部総合県民局　県土整備部〈美波〉		

北側工区

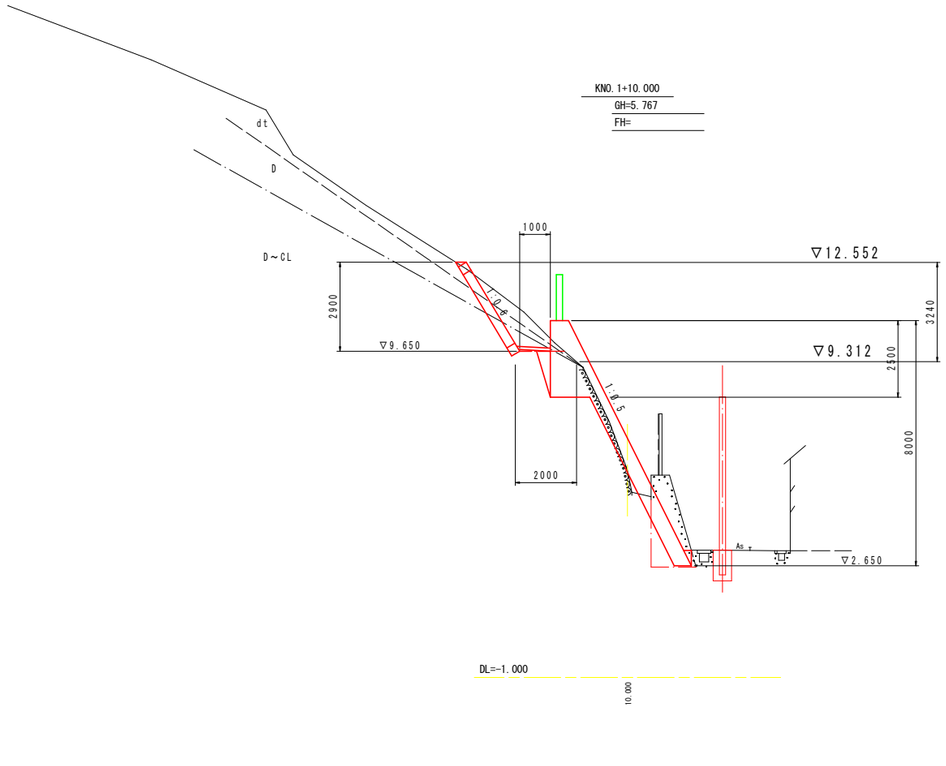

法面工（機械掘削）

	名称			数量	凡例
土工	掘削	片切	土砂	1.3	
			軟岩	1.7	
	切土法面整形		土砂	1.1	
			軟岩	2.5	

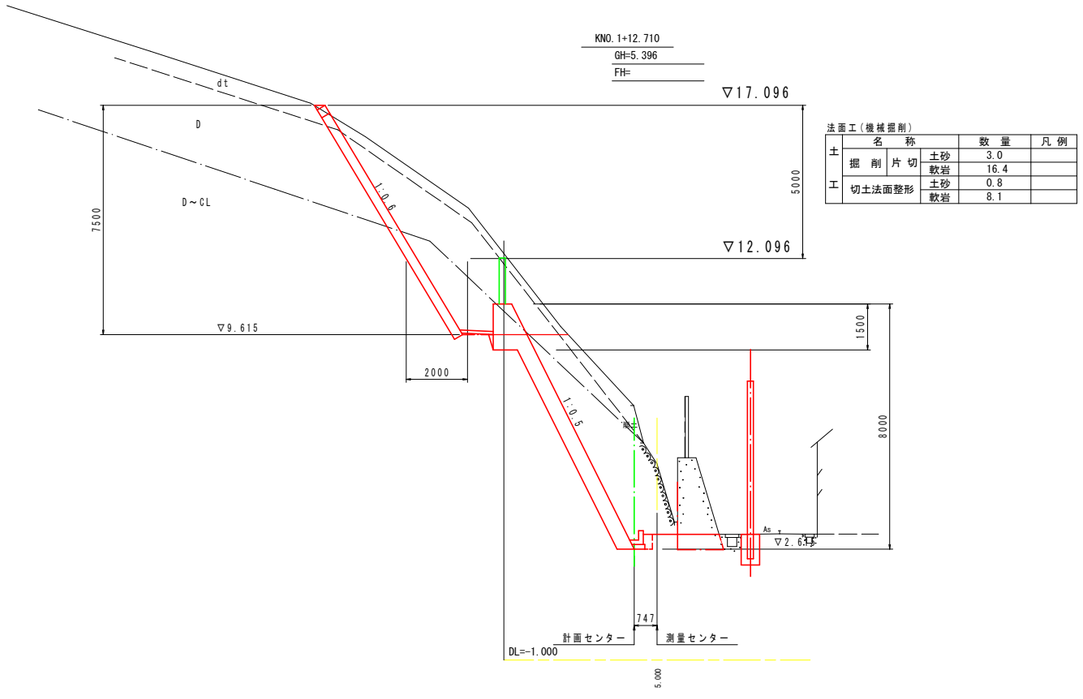

法面工（機械掘削）

	名称			数量	凡例
土工	掘削	片切	土砂	3.0	
			軟岩	16.4	
	切土法面整形		土砂	0.8	
			軟岩	8.1	

当初設計図面

工事名	R4波土　天神前（2）急傾斜 牟岐・川長　斜面対策工事（2）		
路線名等	天神前（2）急傾斜地崩壊危険区域		
工事箇所	海部郡牟岐町川長（第２分割）		
図面名	横断図（1）		
縮尺	S=1:250	図面番号	2 ／ 6
会社名			
事業者名	徳島県南部総合県民局　県土整備部（美波）		

北側工区

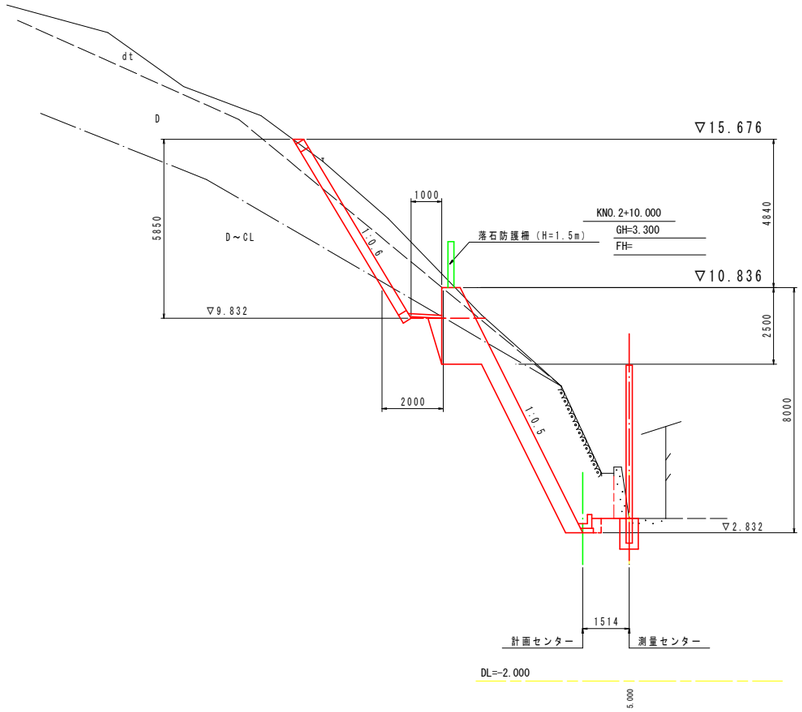

法面工（機械掘削）

	名称			数量	凡例
土工	掘削	片切	土砂	3.7	
			軟岩	5.5	
	切土法面整形		土砂	1.9	
			軟岩	5.1	

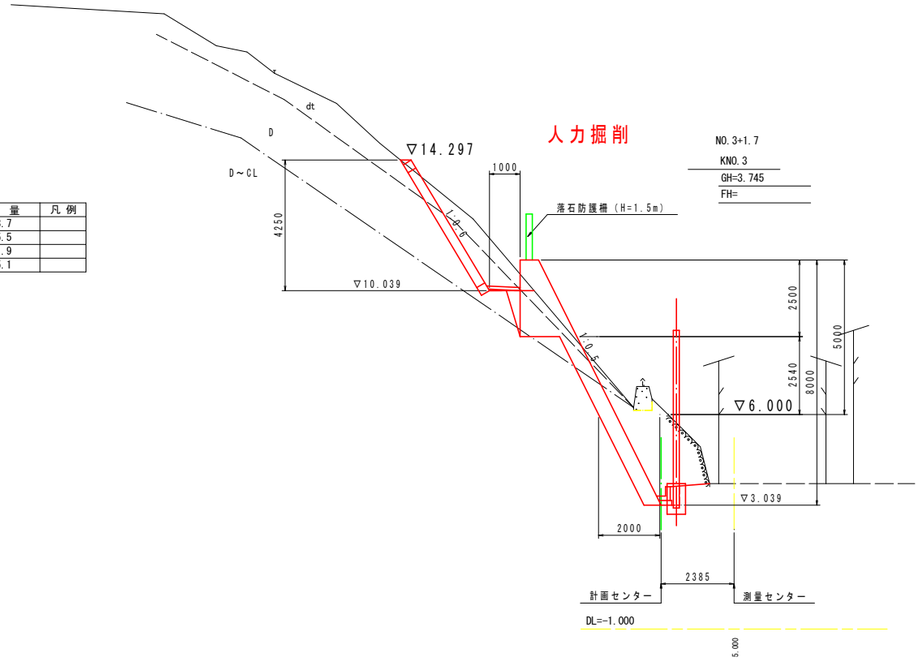

法面工（人力掘削）

	名称			数量
土工	掘削	片切	土砂	2.3
			軟岩	2.4
	切土法面整形		土砂	1.5
			軟岩	3.6

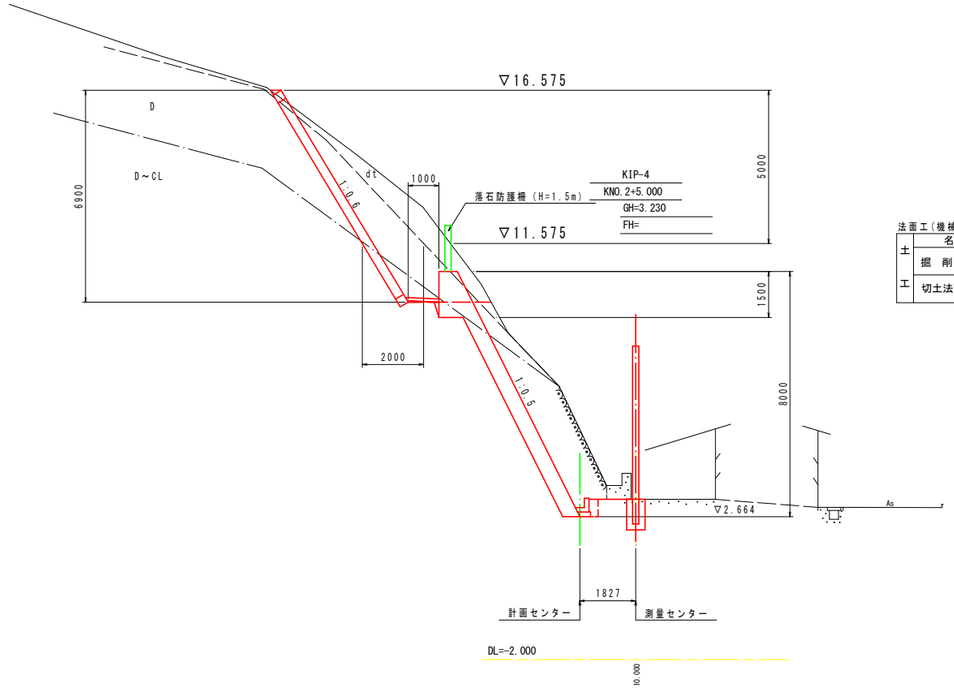

法面工（機械掘削）

	名称			数量	凡例
土工	掘削	片切	土砂	4.5	
			軟岩	9.9	
	切土法面整形		土砂	0.3	
			軟岩	7.9	

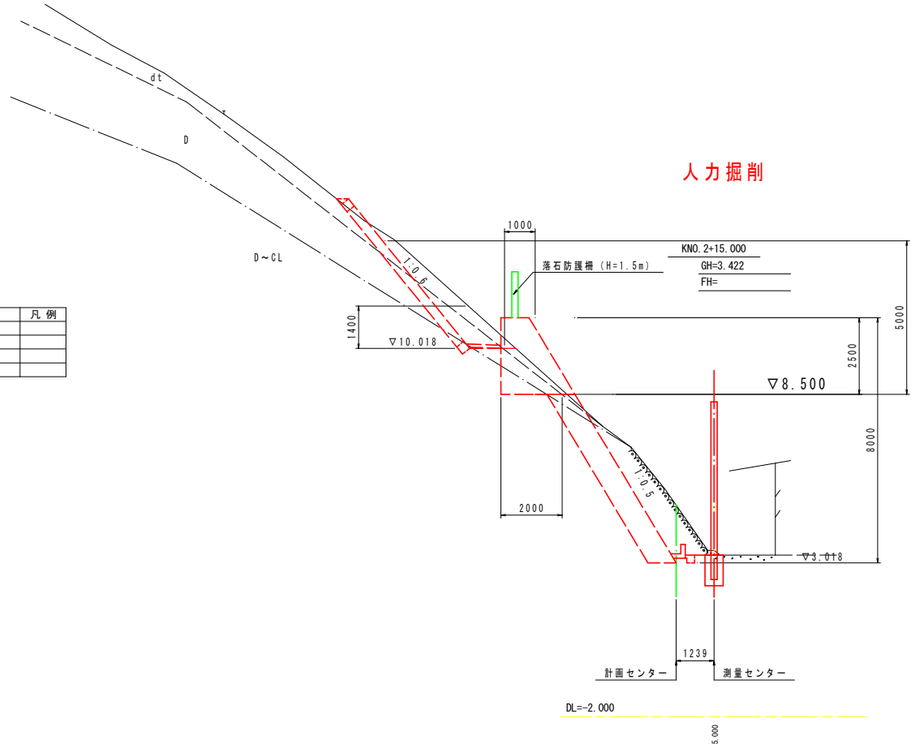

法面工（人力掘削）

	名称			数量	凡例
土工	掘削	片切	土砂	3.0	
			軟岩	2.4	
	切土法面整形		土砂	2.3	
			軟岩	4.3	

※横断方向が構造物直角方向と大きく異なるため破線で表記

当初設計図面

工事名	R4波土　天神前（2）急傾斜 牟岐・川長　斜面対策工事（2）		
路線名等	天神前（2）急傾斜地崩壊危険区域		
工事箇所	海部郡牟岐町川長（第２分割）		
図面名	横断図（2）		
縮尺	S=1:250	図面番号	3 ／ 6
会社名			
事業者名	徳島県南部総合県民局　県土整備部〈美波〉		

法面工構造図(北側)　S=1:100

北側工区

構造図 S=1:30

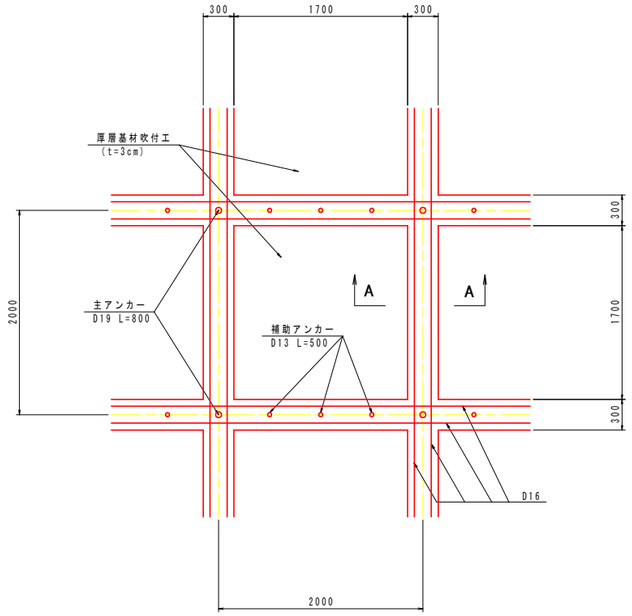

ラウンドコンクリート　S=1:20

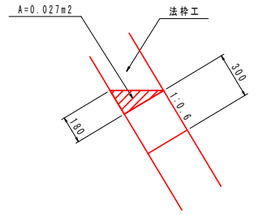

標準断面図 S=1:50

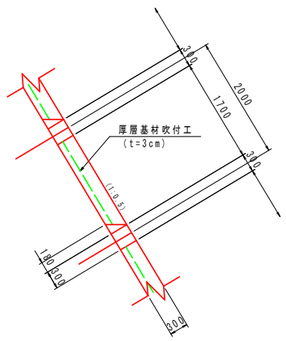

A－A 断面 S=1/10

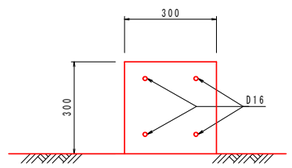

当初設計図面

工事名	R4波土　天神前（2）急傾斜 牟岐・川長　斜面対策工事（2）		
路線名等	天神前（2）急傾斜地崩壊危険区域		
工事箇所	海部郡牟岐町川長（第２分割）		
図面名	法面工構造図		
縮尺	S=1:250	図面番号	4 ／ 6
会社名			
事業者名	徳島県南部総合県民局　県土整備部〈美波〉		

法　面　工　展　開　図　S=1:100
（北側工区）

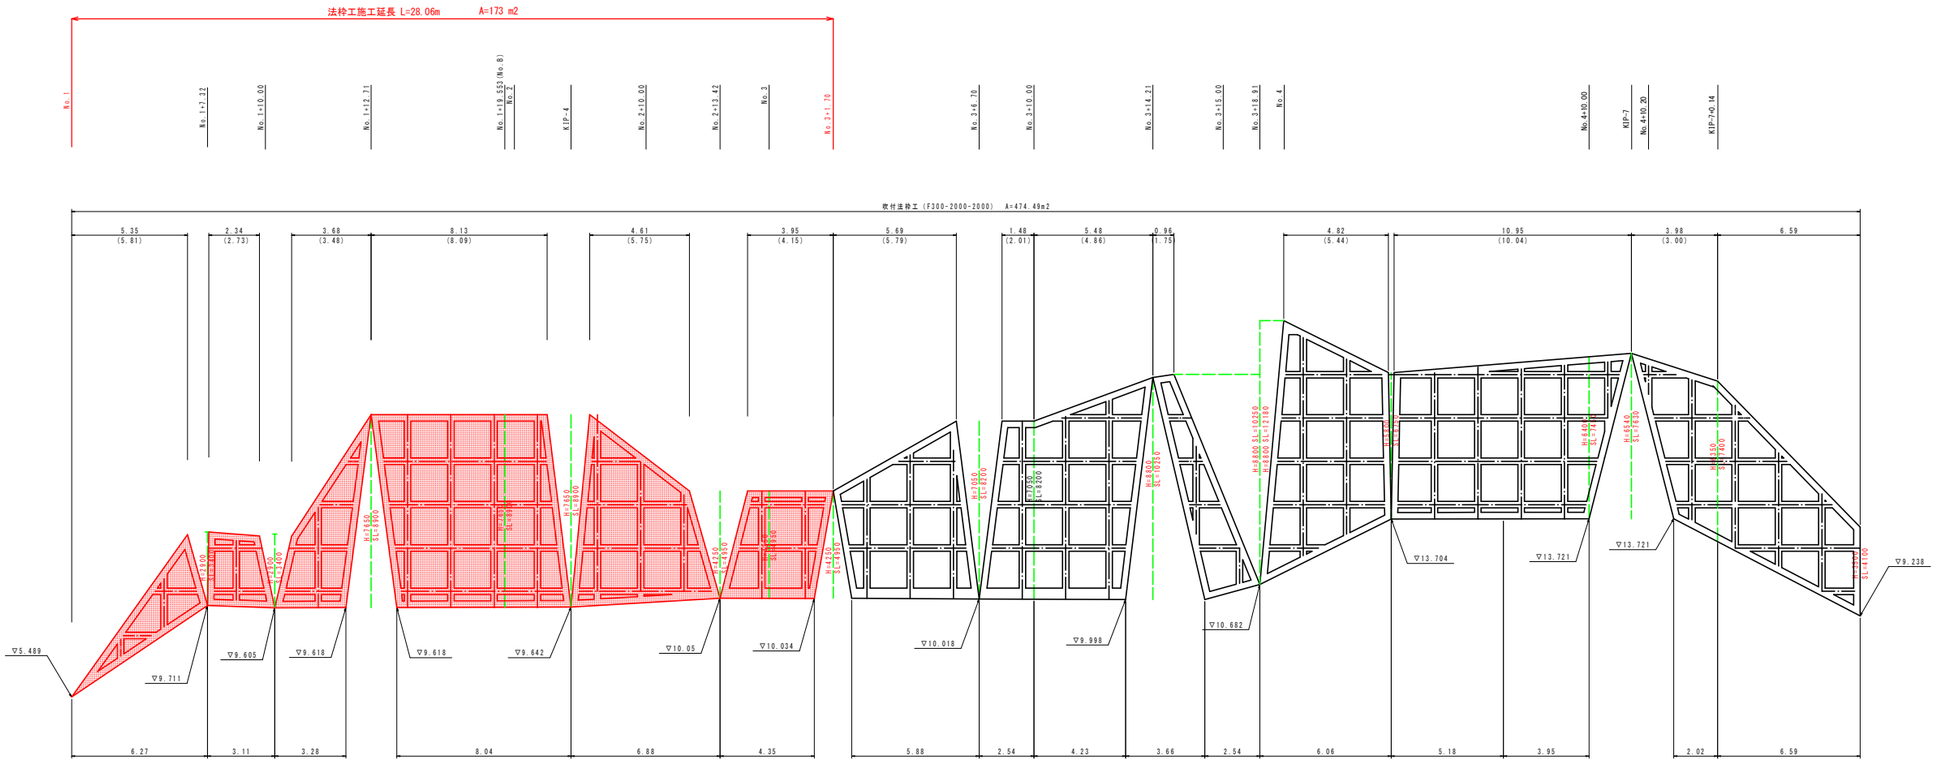

DL=0.000

当初設計図面

工事名	R4波土　天神前（2）急傾斜 牟岐・川長　斜面対策工事（2）
路線名等	天神前（2）急傾斜地崩壊危険区域
工事箇所	海部郡牟岐町川長（第２分割）
図面名	法面工　展開図
縮尺	S=1:250
図面番号	5 ／ 6
会社名	
事業者名	徳島県南部総合県民局　県土整備部（美波）

北側工区

仮 設 防 護 柵

展　開　図　S=1:30

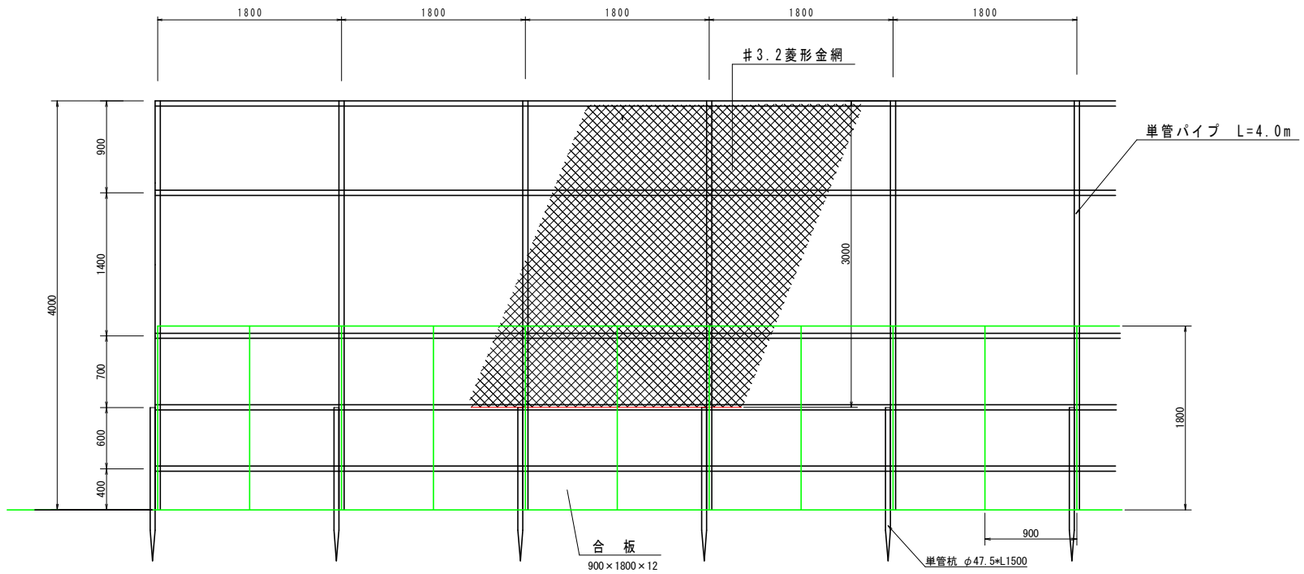

断　面　図　S=1:30

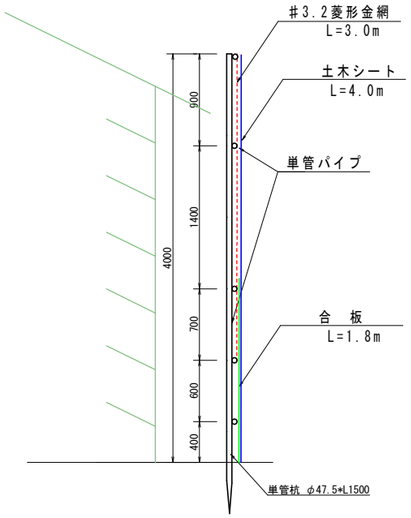

10.0 m当り数量

単管パイプ			L=10.0m		N=5.0本
単管パイプ			L=4.0m		N=5.5本
単管杭 L=1.50m					N=5.5本
＃3.2菱形金網	3.0	×	10.0	=	30.0 m2
土木シート	4.0	×	10.0	=	40.0 m2
コンパネ	1.8	×	10.0	=	18.0 m2

当初設計図面

工事名	R4波土　天神前（2）急傾斜 牟岐・川長　斜面対策工事（2）		
路線名等	天神前（2）急傾斜地崩壊危険区域		
工事箇所	海部郡牟岐町川長（第２分割）		
図面名	仮設構造図		
縮尺	S=1:250	図 面 番 号	6 ／ 6
会社名			
事業者名	徳島県南部総合県民局　県土整備部〈美波〉		