



【 2階 】

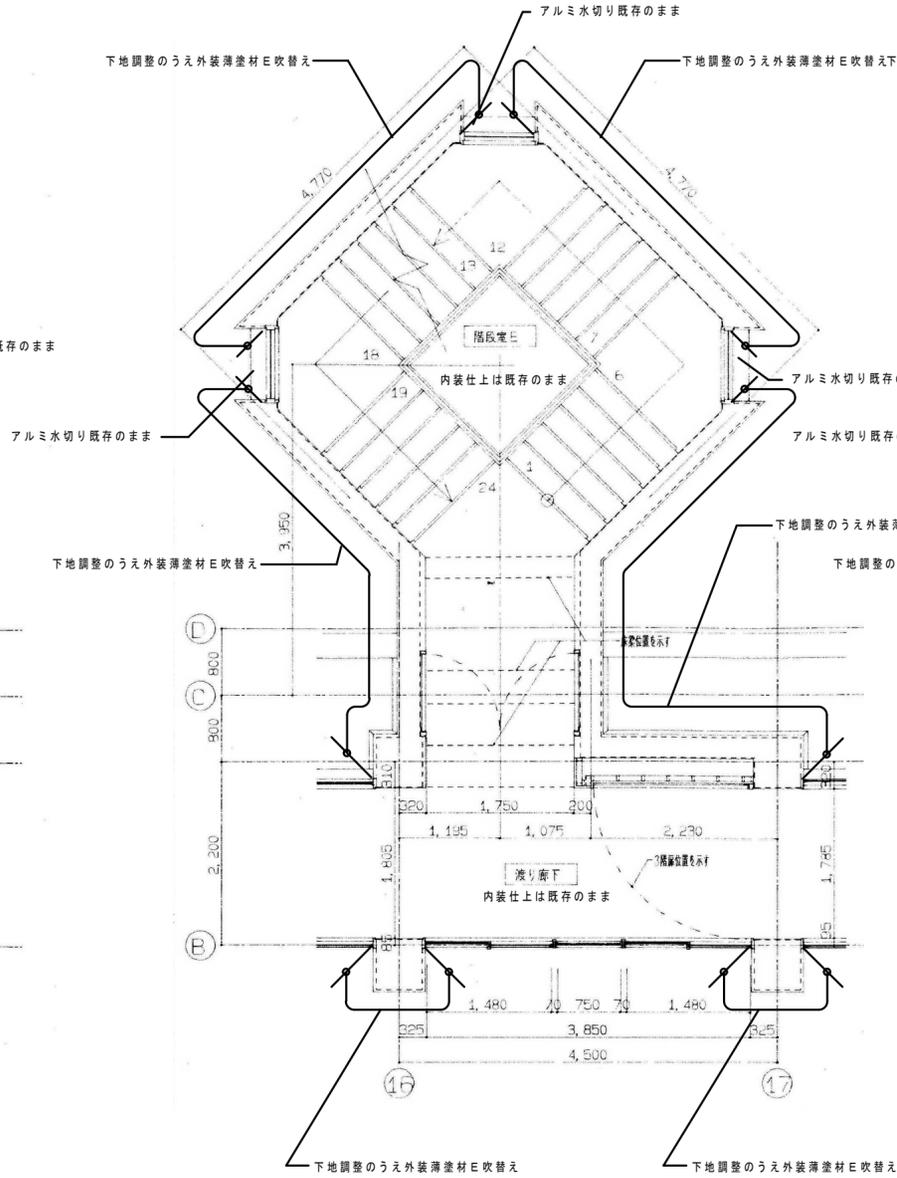

【 3・4階 】

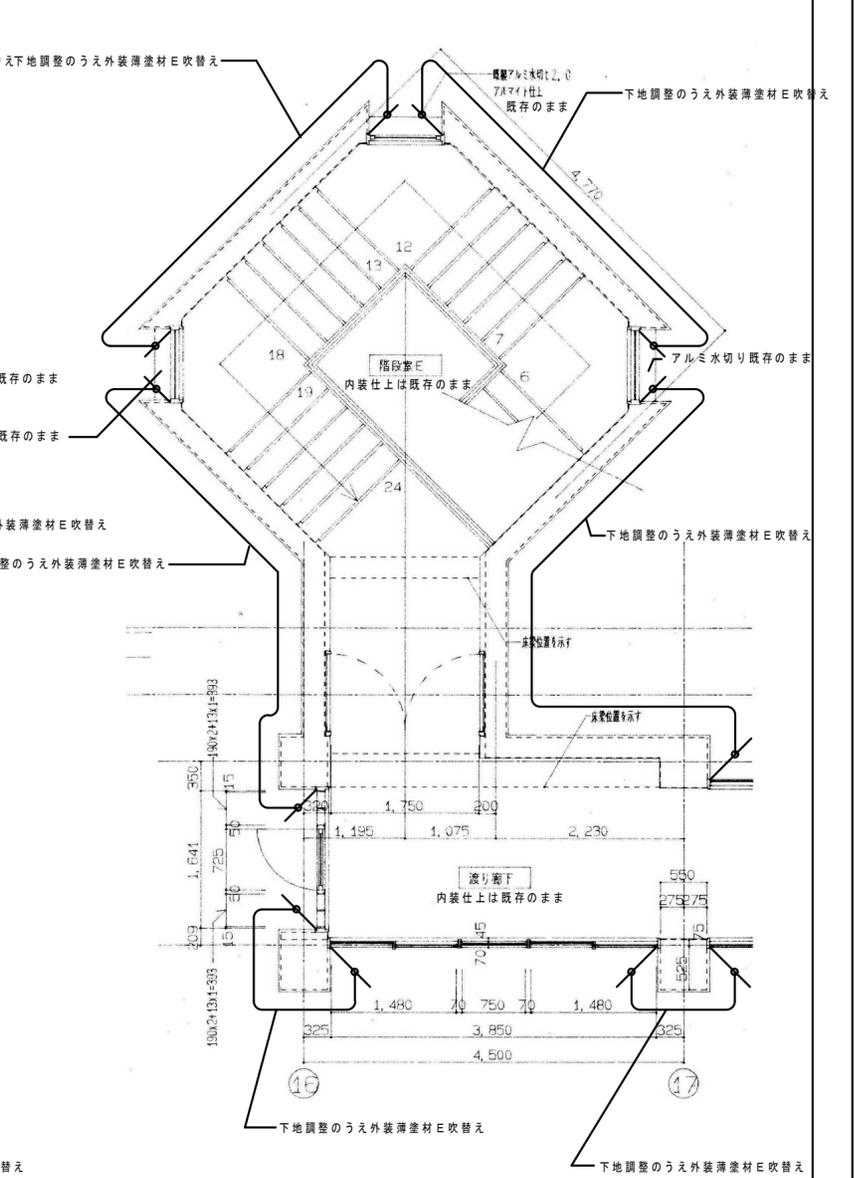


【 5階 】

※サッシ周りのシーリングは全て打替えとする

特記	徳島県土整備部営繕課	●工事名 R5 営繕 鳴門高等学校 鳴・撫養 東棟改修工事建築	●図面番号 A-13	 株式会社 スバル設計 管理建築士 一級建築士 No. 203045 藤川 勝幸 Tel. 0883-77-3466 Fax. 0883-77-3112	所長	設計長	担当者
		●図面名 東棟 階段-C・D 平面詳細図	●縮尺 A2=1/60				

エレベーターホール断面詳細図-1

1/60

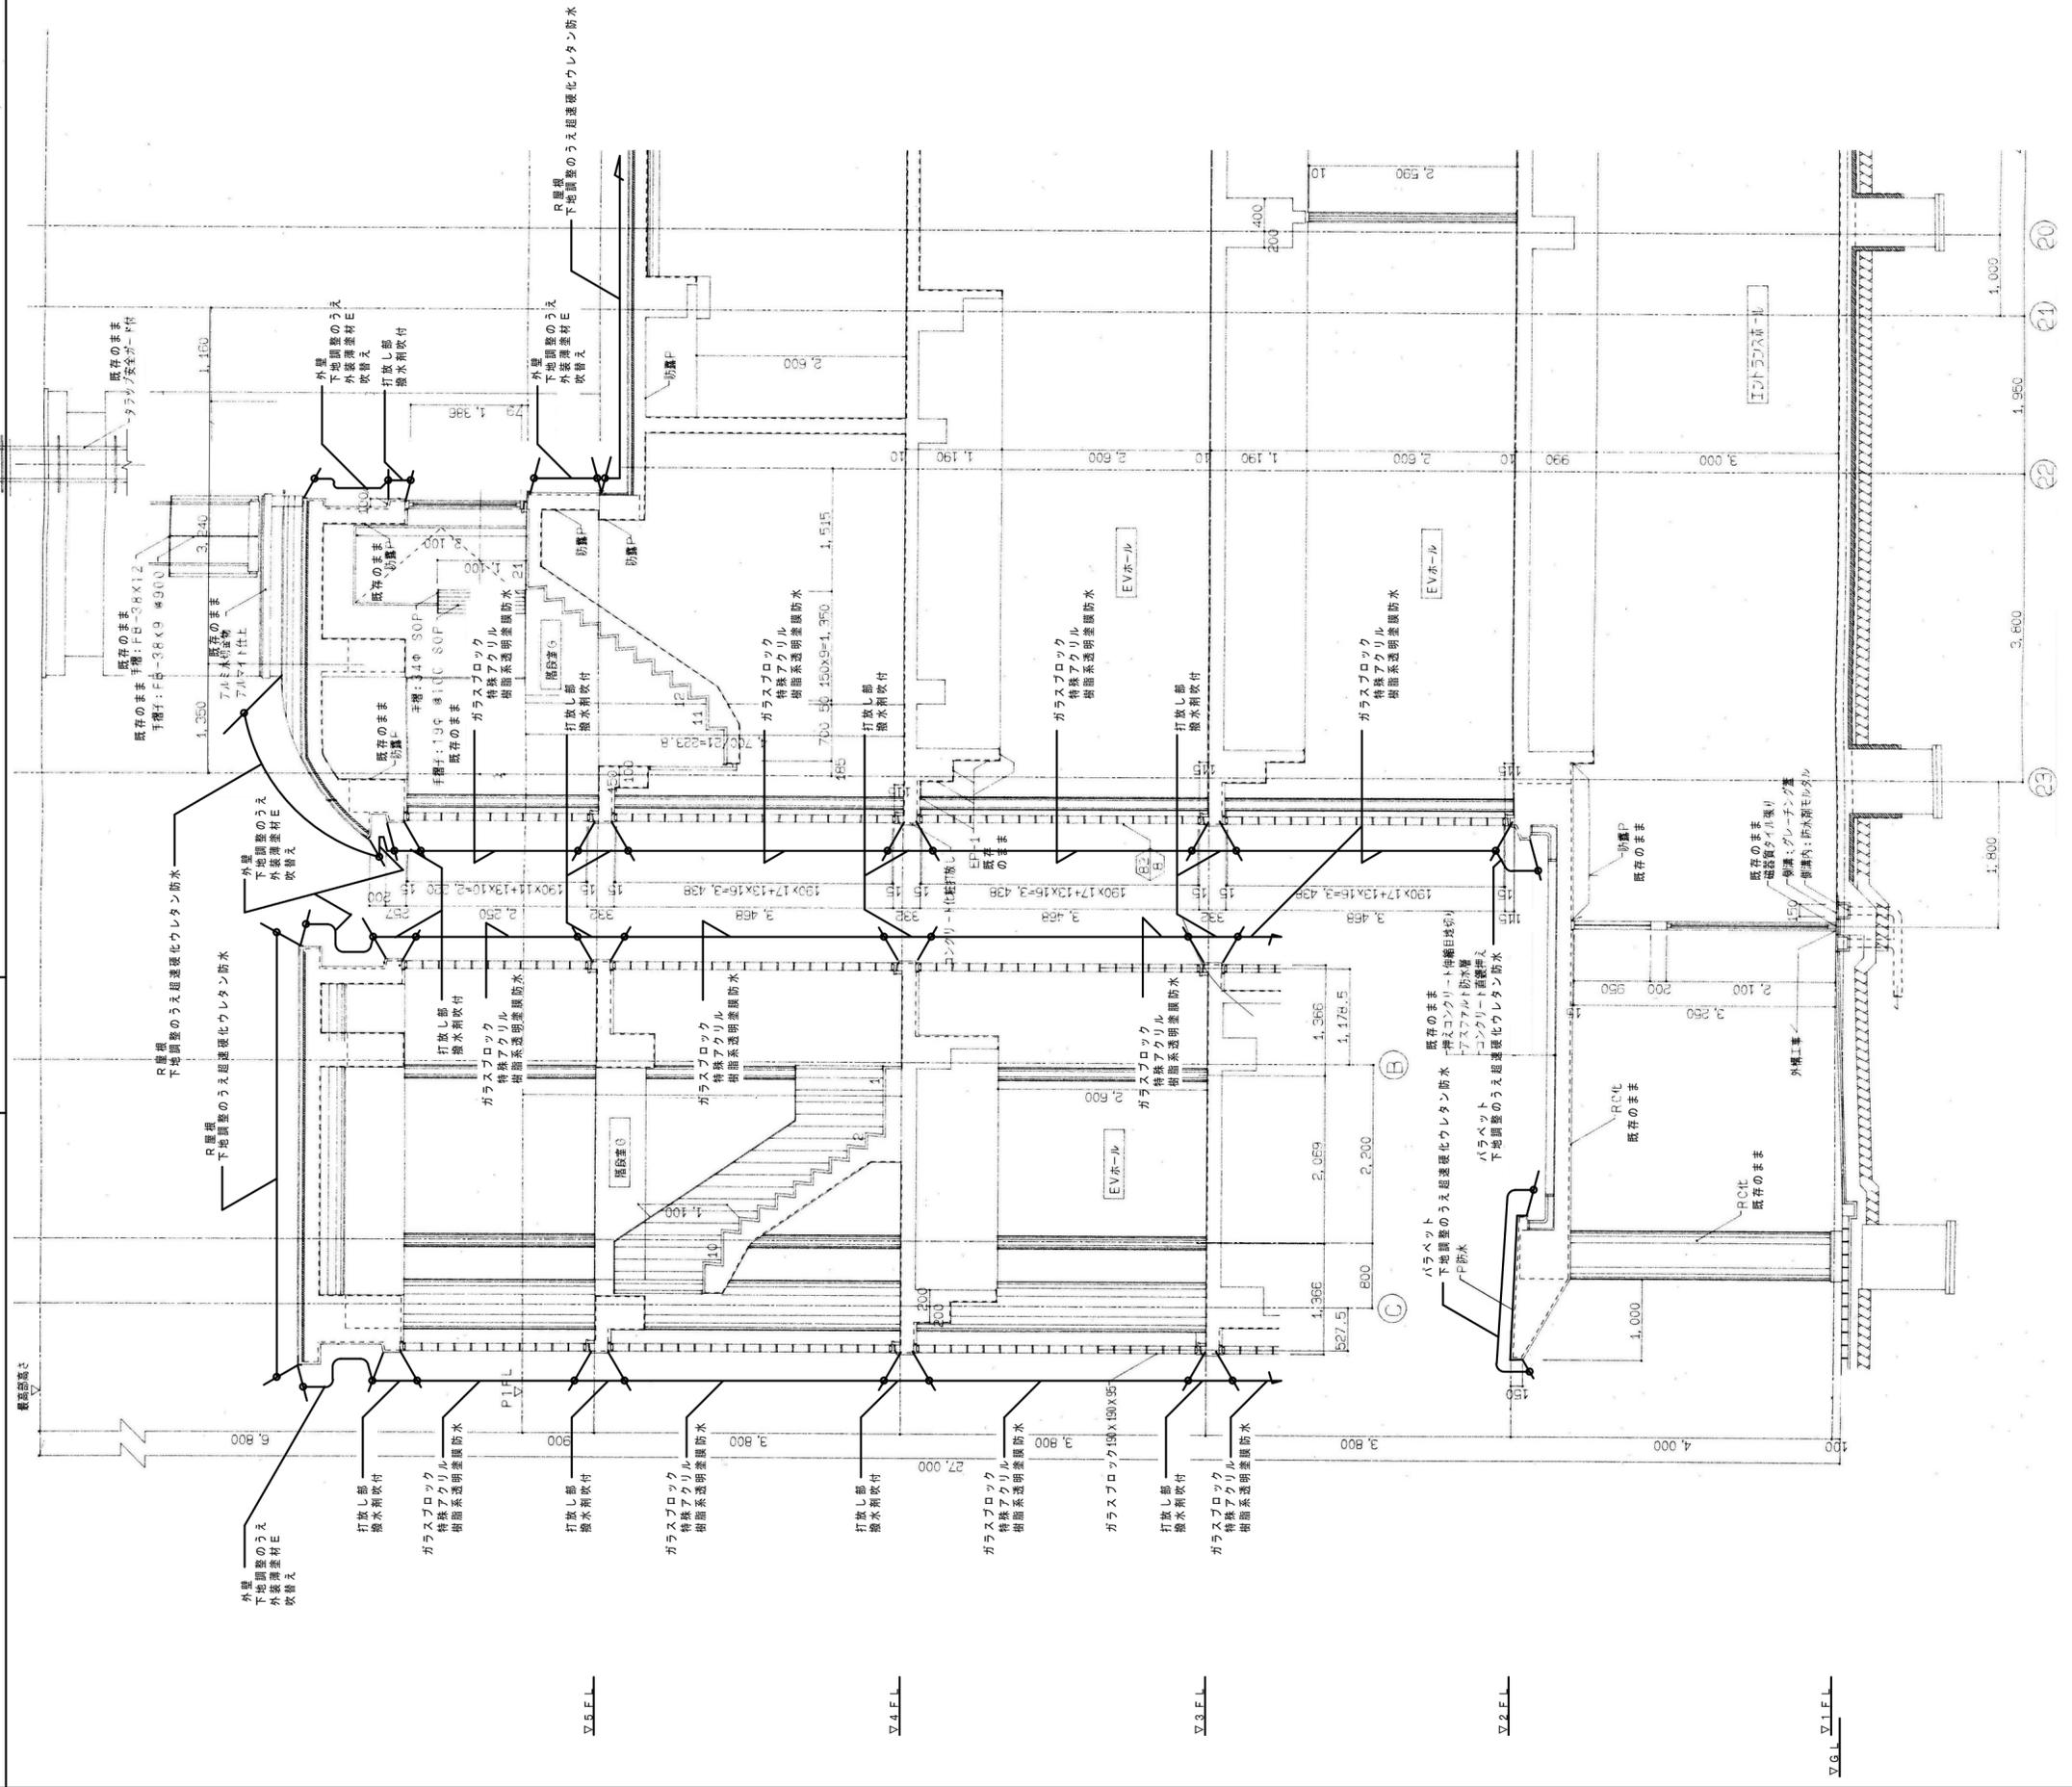

特記

徳島県県土整備部営繕課

●工事名
R5営繕 鳴門高等学校 鳴・撫養 東棟改修工事建築

●図面名
エレベーターホール断面詳細図-1

●図面番号
A-14

●縮尺
A2=1/60

スバル設計
スバル 株式会社
管理建築士 一級建築士 No. 203045 藤川 隆幸
Tel. 0883-77-3466 Fax. 0883-77-3112

所長 設計長 担当者

※サッシ周りのシーリングは全て打替とする

