



※1つの壁に対して壁符号が1つの場合は、両面とも同符号とする。
 ※壁符号が1つの場合は、同部屋の壁符号はすべて同様とする。
 ※「g」はガラスウール充填t=50、24kg/m³とする。
 ※手摺の仕様は手摺詳細番号による。

凡例			
	耐火壁		点字シート
	FLからの高さ (特記なき限り±0)		ルーフドレン (縦型) 鋼鉄製 (管径は雨水排水系統図に記載)
	置き型消火器		ルーフドレン (横型) 鋼鉄製 (管径は雨水排水系統図に記載)
	壁埋込型消火器ボックス		壁埋込型消火器ボックス
	マンホール 600φ		グレーチング
	消火器BOX付屋内消火栓		マンホール 600φ
	消火器BOX付屋内消火栓		床下点検口 600角

設計者	法適合確認欄	検査者	設計番号	特記	●工事名 徳島県鳴門総合運動公園野球場改築工事のうち建築工事 (第1工区)	●図面番号 A-056	AZUSA SEKKEI Architects, Engineers & Consultants 株式会社 稗設計 関西支社 一級建築士事務所登録 大阪 (ワ) 第3234号	宮建築設計 MIYA Architect's Office 株式会社 一級建築士事務所登録 徳島県鳴門事務所登録 11050号		
一級建築士 第286776号 渡邊 和幸	一級建築士 第298249号 土生 達哉	一級建築士 第386121号 山本 匡希	一級建築士 第000000号 梅垣 大雅	一級建築士 第313839号 池田 葵	一級建築士 第313839号 高原 正行	一級建築士 第6211号 浅山 明			外山 博文	17992




※1つの壁に対して壁符号が1つの場合は、両面とも同符号とする。
 ※壁符号が1つの場合は、同部屋の壁符号はすべて同様とする。
 ※「g」はグラスウール充填t=50、24kg/m²とする。
 ※手摺の仕様は手摺詳細番号による。

凡例		
	耐震壁	点字シート
	FLからの高さ (特記なき限り±0)	グレーチング
	ルーフドレン (縦型) 鋼鉄製 (管径は雨水排水系統図に記載)	マンホール 600φ
	ルーフドレン (横型) 鋼鉄製 (管径は雨水排水系統図に記載)	床下点検口 600角
	置き型消火器	壁埋込型消火器ボックス
	壁埋込型消火器ボックス	屋内消火栓 消火器BOX付屋内消火栓

設計者	法適合確認欄	検証者	設計番号	特記	●工事名	●図面番号	●縮尺
一級建築士 第286776号 渡邊 和幸	一級建築士 第000000号 池田 葵	一級建築士 第313839号 高原 正行	第6211号 浅山 明	17992	徳島県鳴門総合運動公園野球場改築工事のうち建築工事 (第1工区)	A-057	1 : 100 (A1) 1 : 200 (A3)
一級建築士 第298249号 土生 達哉	一級建築士 第386121号 梅垣 大雅	一級建築士 第313839号 高原 正行	第6211号 浅山 明	17992	徳島県鳴門総合運動公園野球場改築工事のうち建築工事 (第1工区)	A-057	1 : 100 (A1) 1 : 200 (A3)
一級建築士 第286776号 渡邊 和幸	一級建築士 第000000号 池田 葵	一級建築士 第313839号 高原 正行	第6211号 浅山 明	17992	徳島県鳴門総合運動公園野球場改築工事のうち建築工事 (第1工区)	A-057	1 : 100 (A1) 1 : 200 (A3)

AZUSA SEKKEI
 Architects, Engineers & Consultants
 株式会社 桜設計 関西支社
 一級建築士事務所登録 大阪 (ワ) 第3234号

宮建築設計
 MIYA Architect's Office
 一級建築士事務所登録 徳島県鳴門事務所11050号

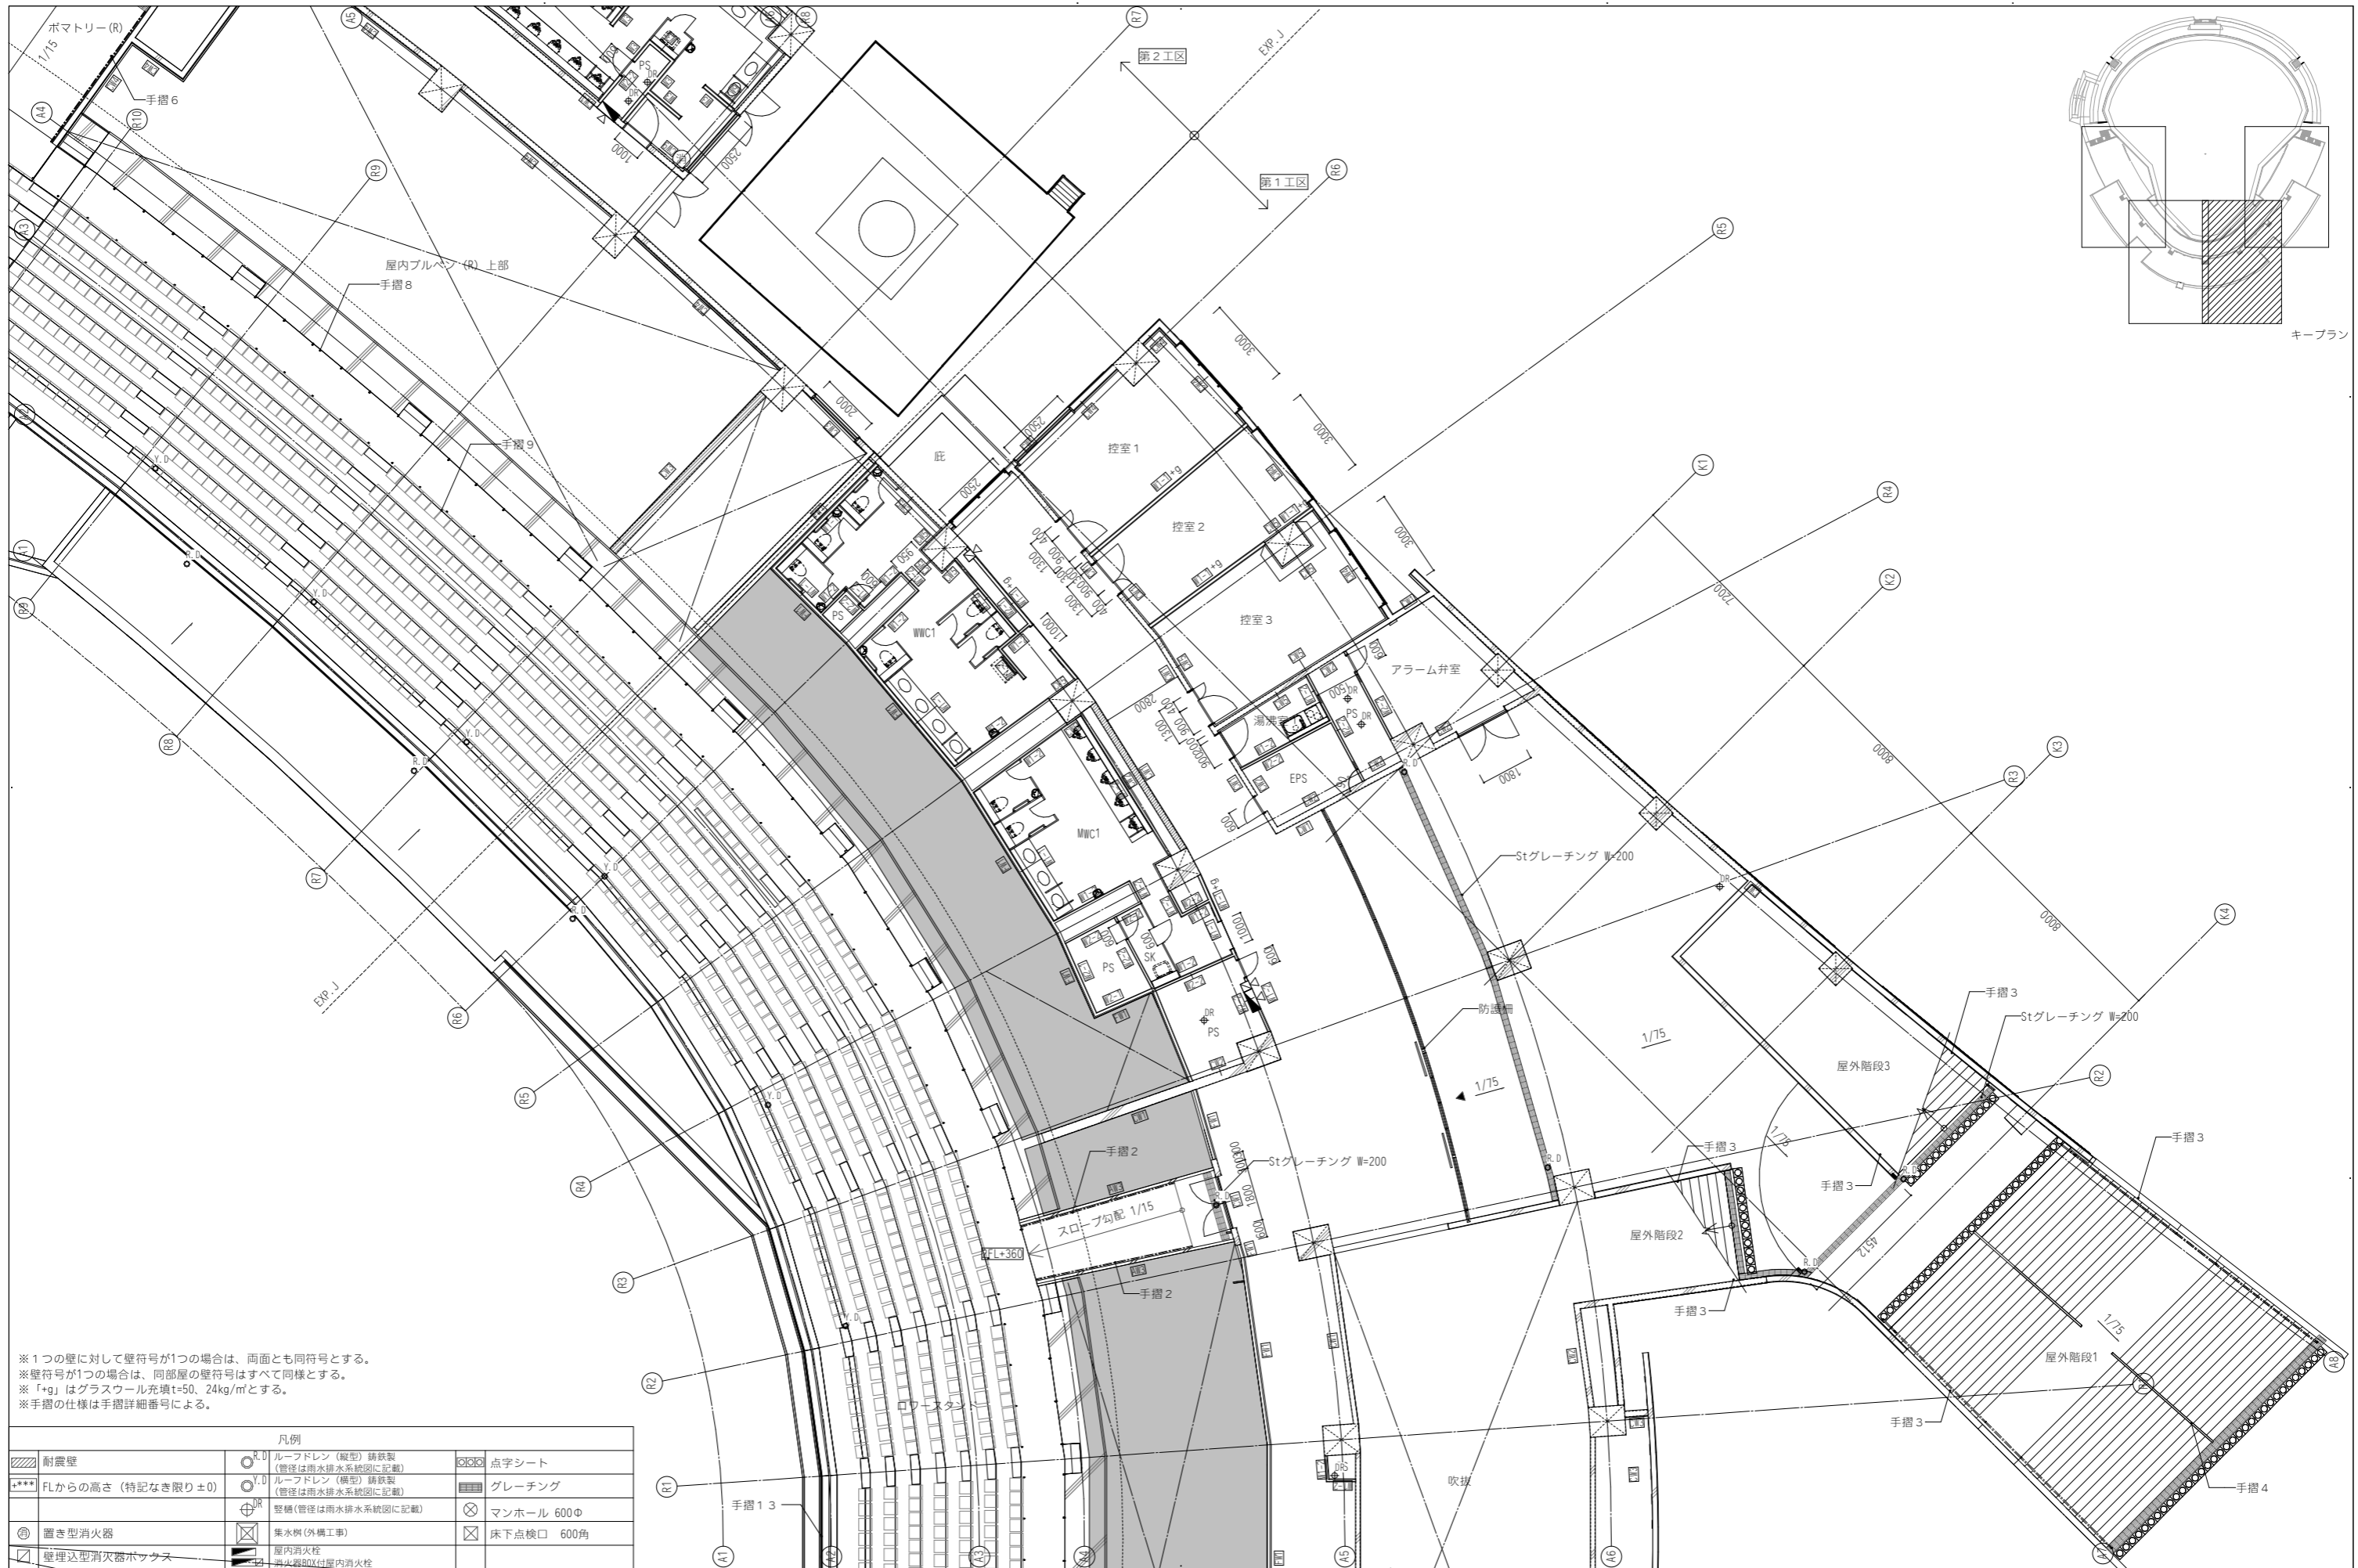

※ 1つの壁に対して壁符号が1つの場合は、両面とも同符号とする。
 ※ 壁符号が1つの場合は、同部屋の壁符号はすべて同様とする。
 ※ 「g」はグラスウール充填t=50、24kg/m³とする。
 ※ 手摺の仕様は手摺詳細番号による。

凡例			
	耐震壁		ルーフドレン (縦型) 鋼鉄製 (管径は雨水排水系統図に記載)
	FLからの高さ (特記なき限り±0)		ルーフドレン (横型) 鋼鉄製 (管径は雨水排水系統図に記載)
	置き型消火器		手摺 (管径は雨水排水系統図に記載)
	壁埋込型消火器ボックス		集水機 (外構工事)
	点字シート		マンホール 600Φ
	グレーチング		床下点検口 600角
	屋内消火栓 消火器004屋内消火栓		

設計者					法適合確認欄		検査者		設計番号		特記	
一級建築士 第286776号 波邊 和幸	一級建築士 第298249号 土生 達哉	一級建築士 第386121号 山本 匡希	一級建築士 第000000号 梅垣 大雅	一級建築士 第313839号 池田 葵	一級建築士 第6211号 浅山 明	一級建築士 第000000号 池田 葵	一級建築士 第313839号 高原 正行	外山 博文	17992			

● 工事名 徳島県鳴門総合運動公園野球場改築工事のうち建築工事 (第1工区)	● 図面番号 A-058
● 図面名 2階平面詳細図 (3)	● 縮尺 1 : 100 (A1) 1 : 200 (A3)

 AZUSA SEKKEI Architects, Engineers & Consultants 株式会社 桜設計 関西支社 一級建築士事務所登録 大阪 (ワ) 第3234号	 株式会社 宮建築設計 MIYA Architect's Office 一級建築士事務所登録 徳島県鳴門市色原11050号
--	--