



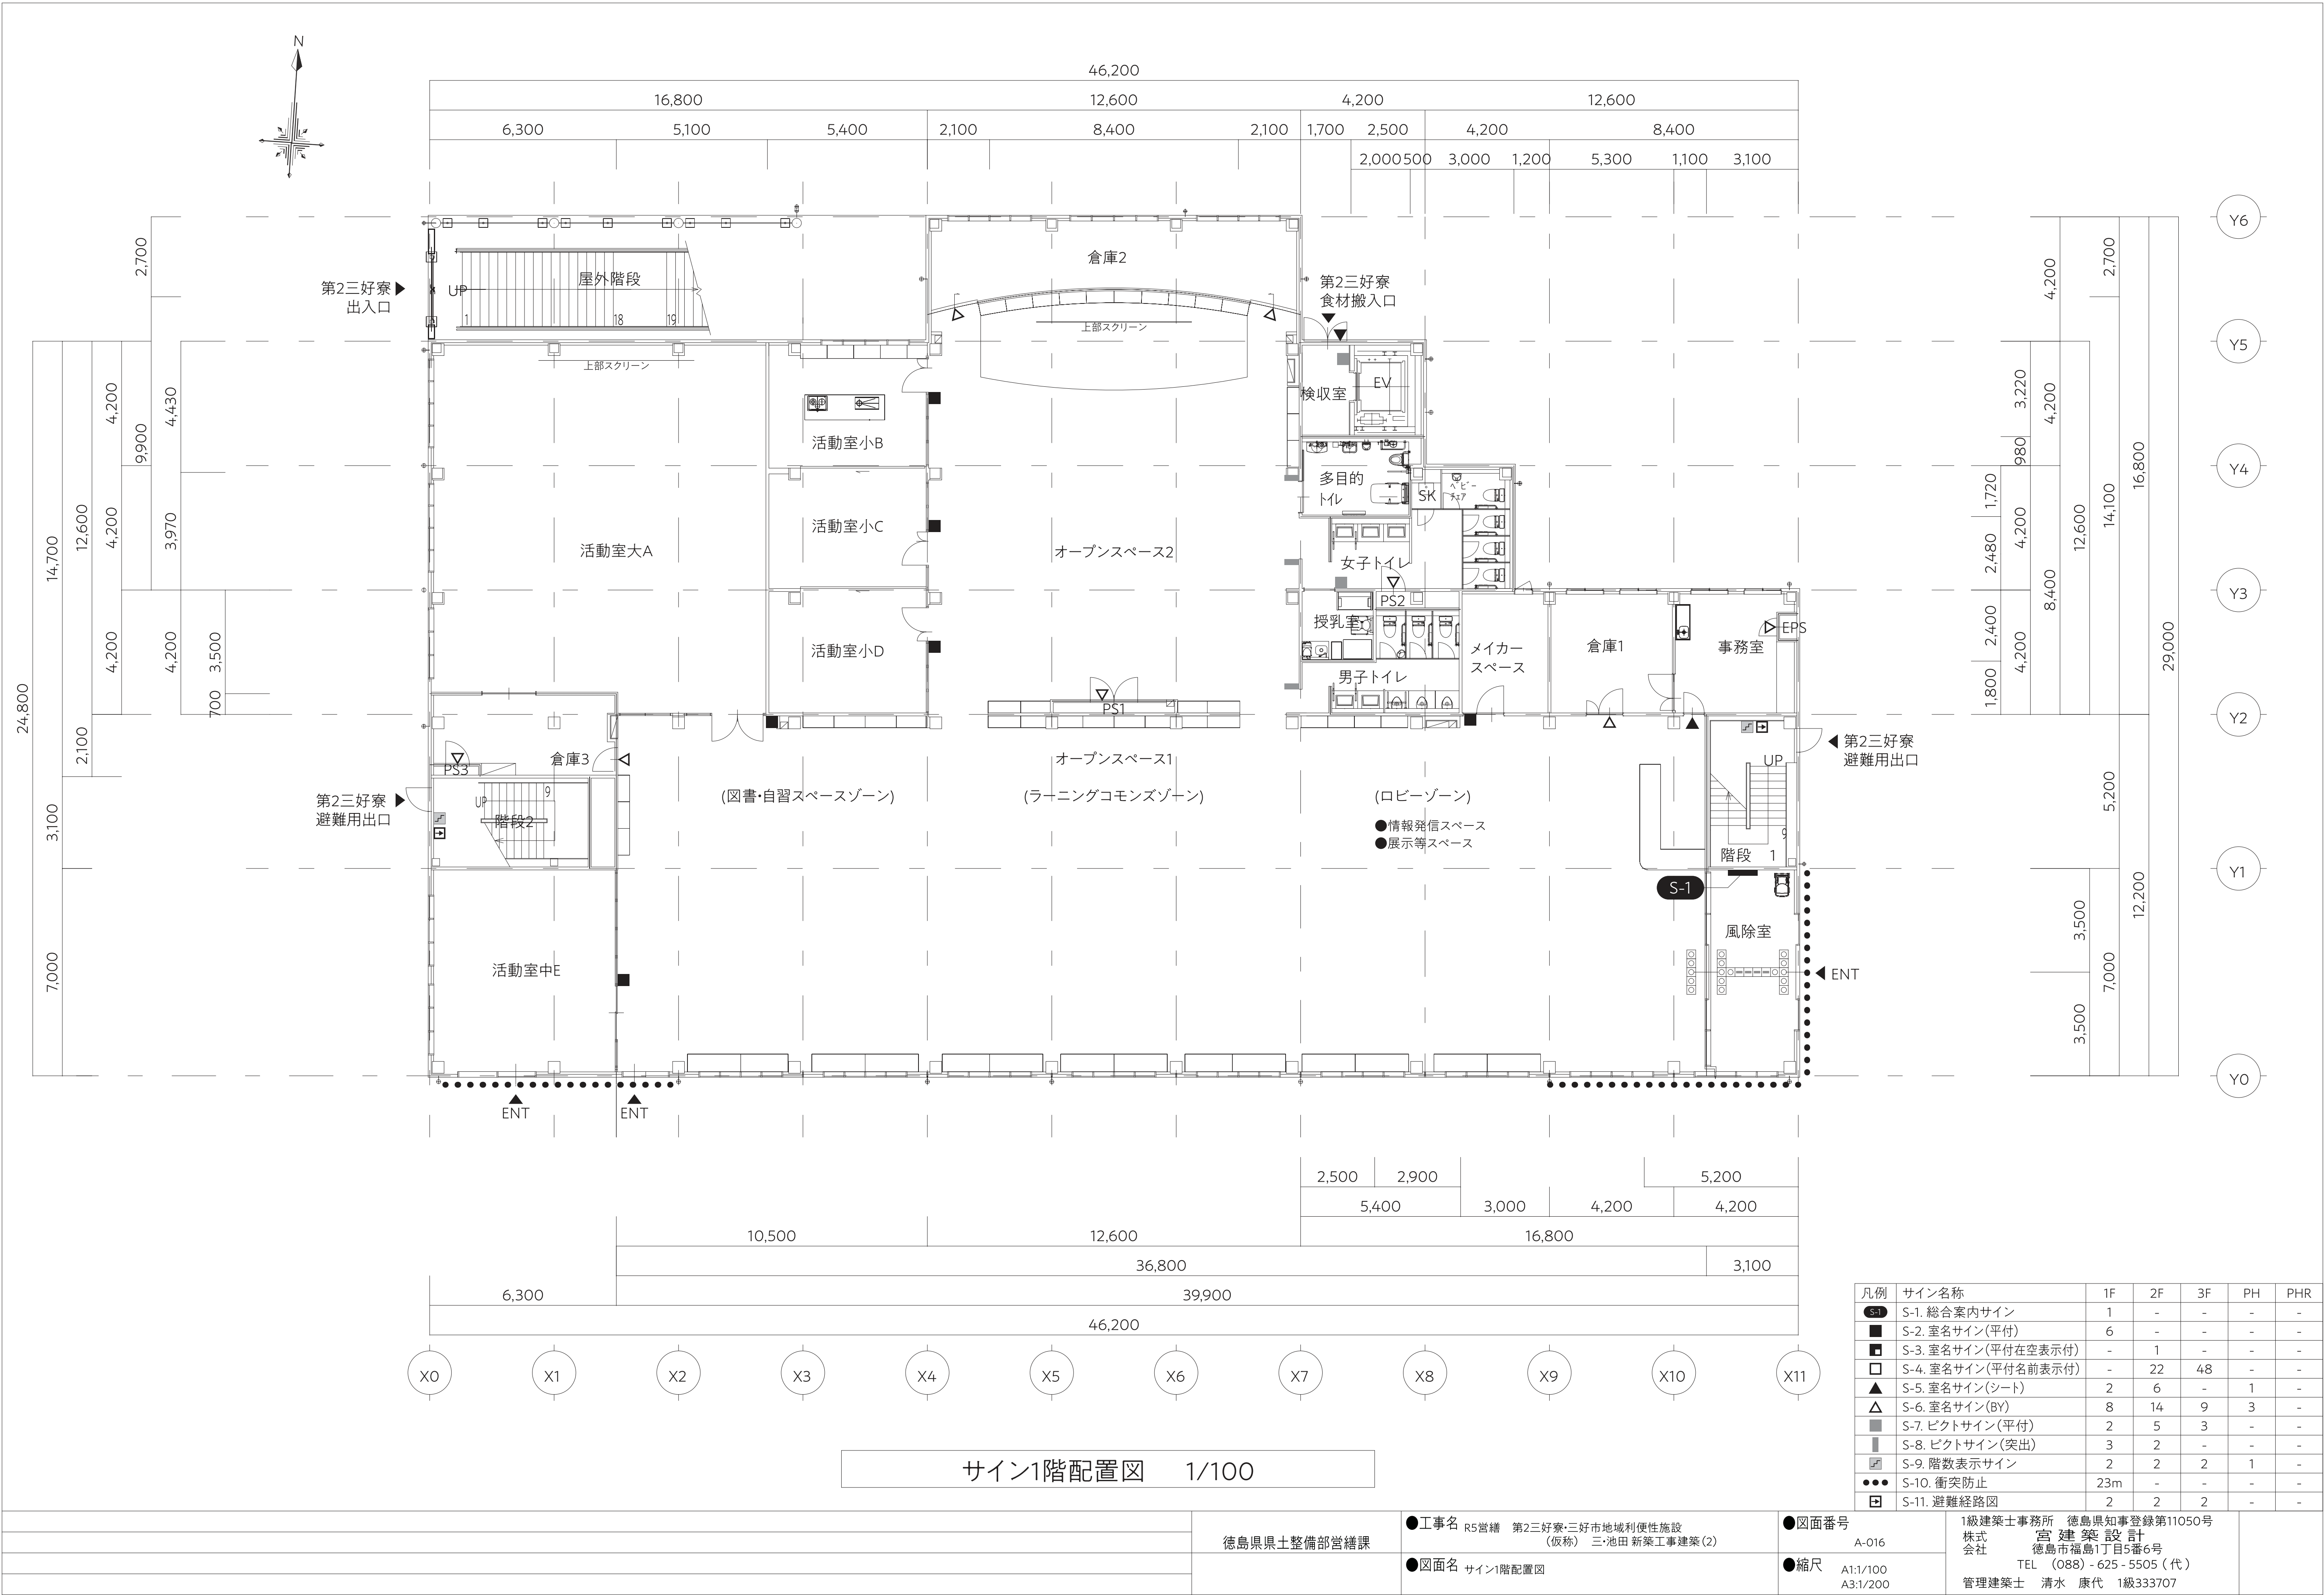

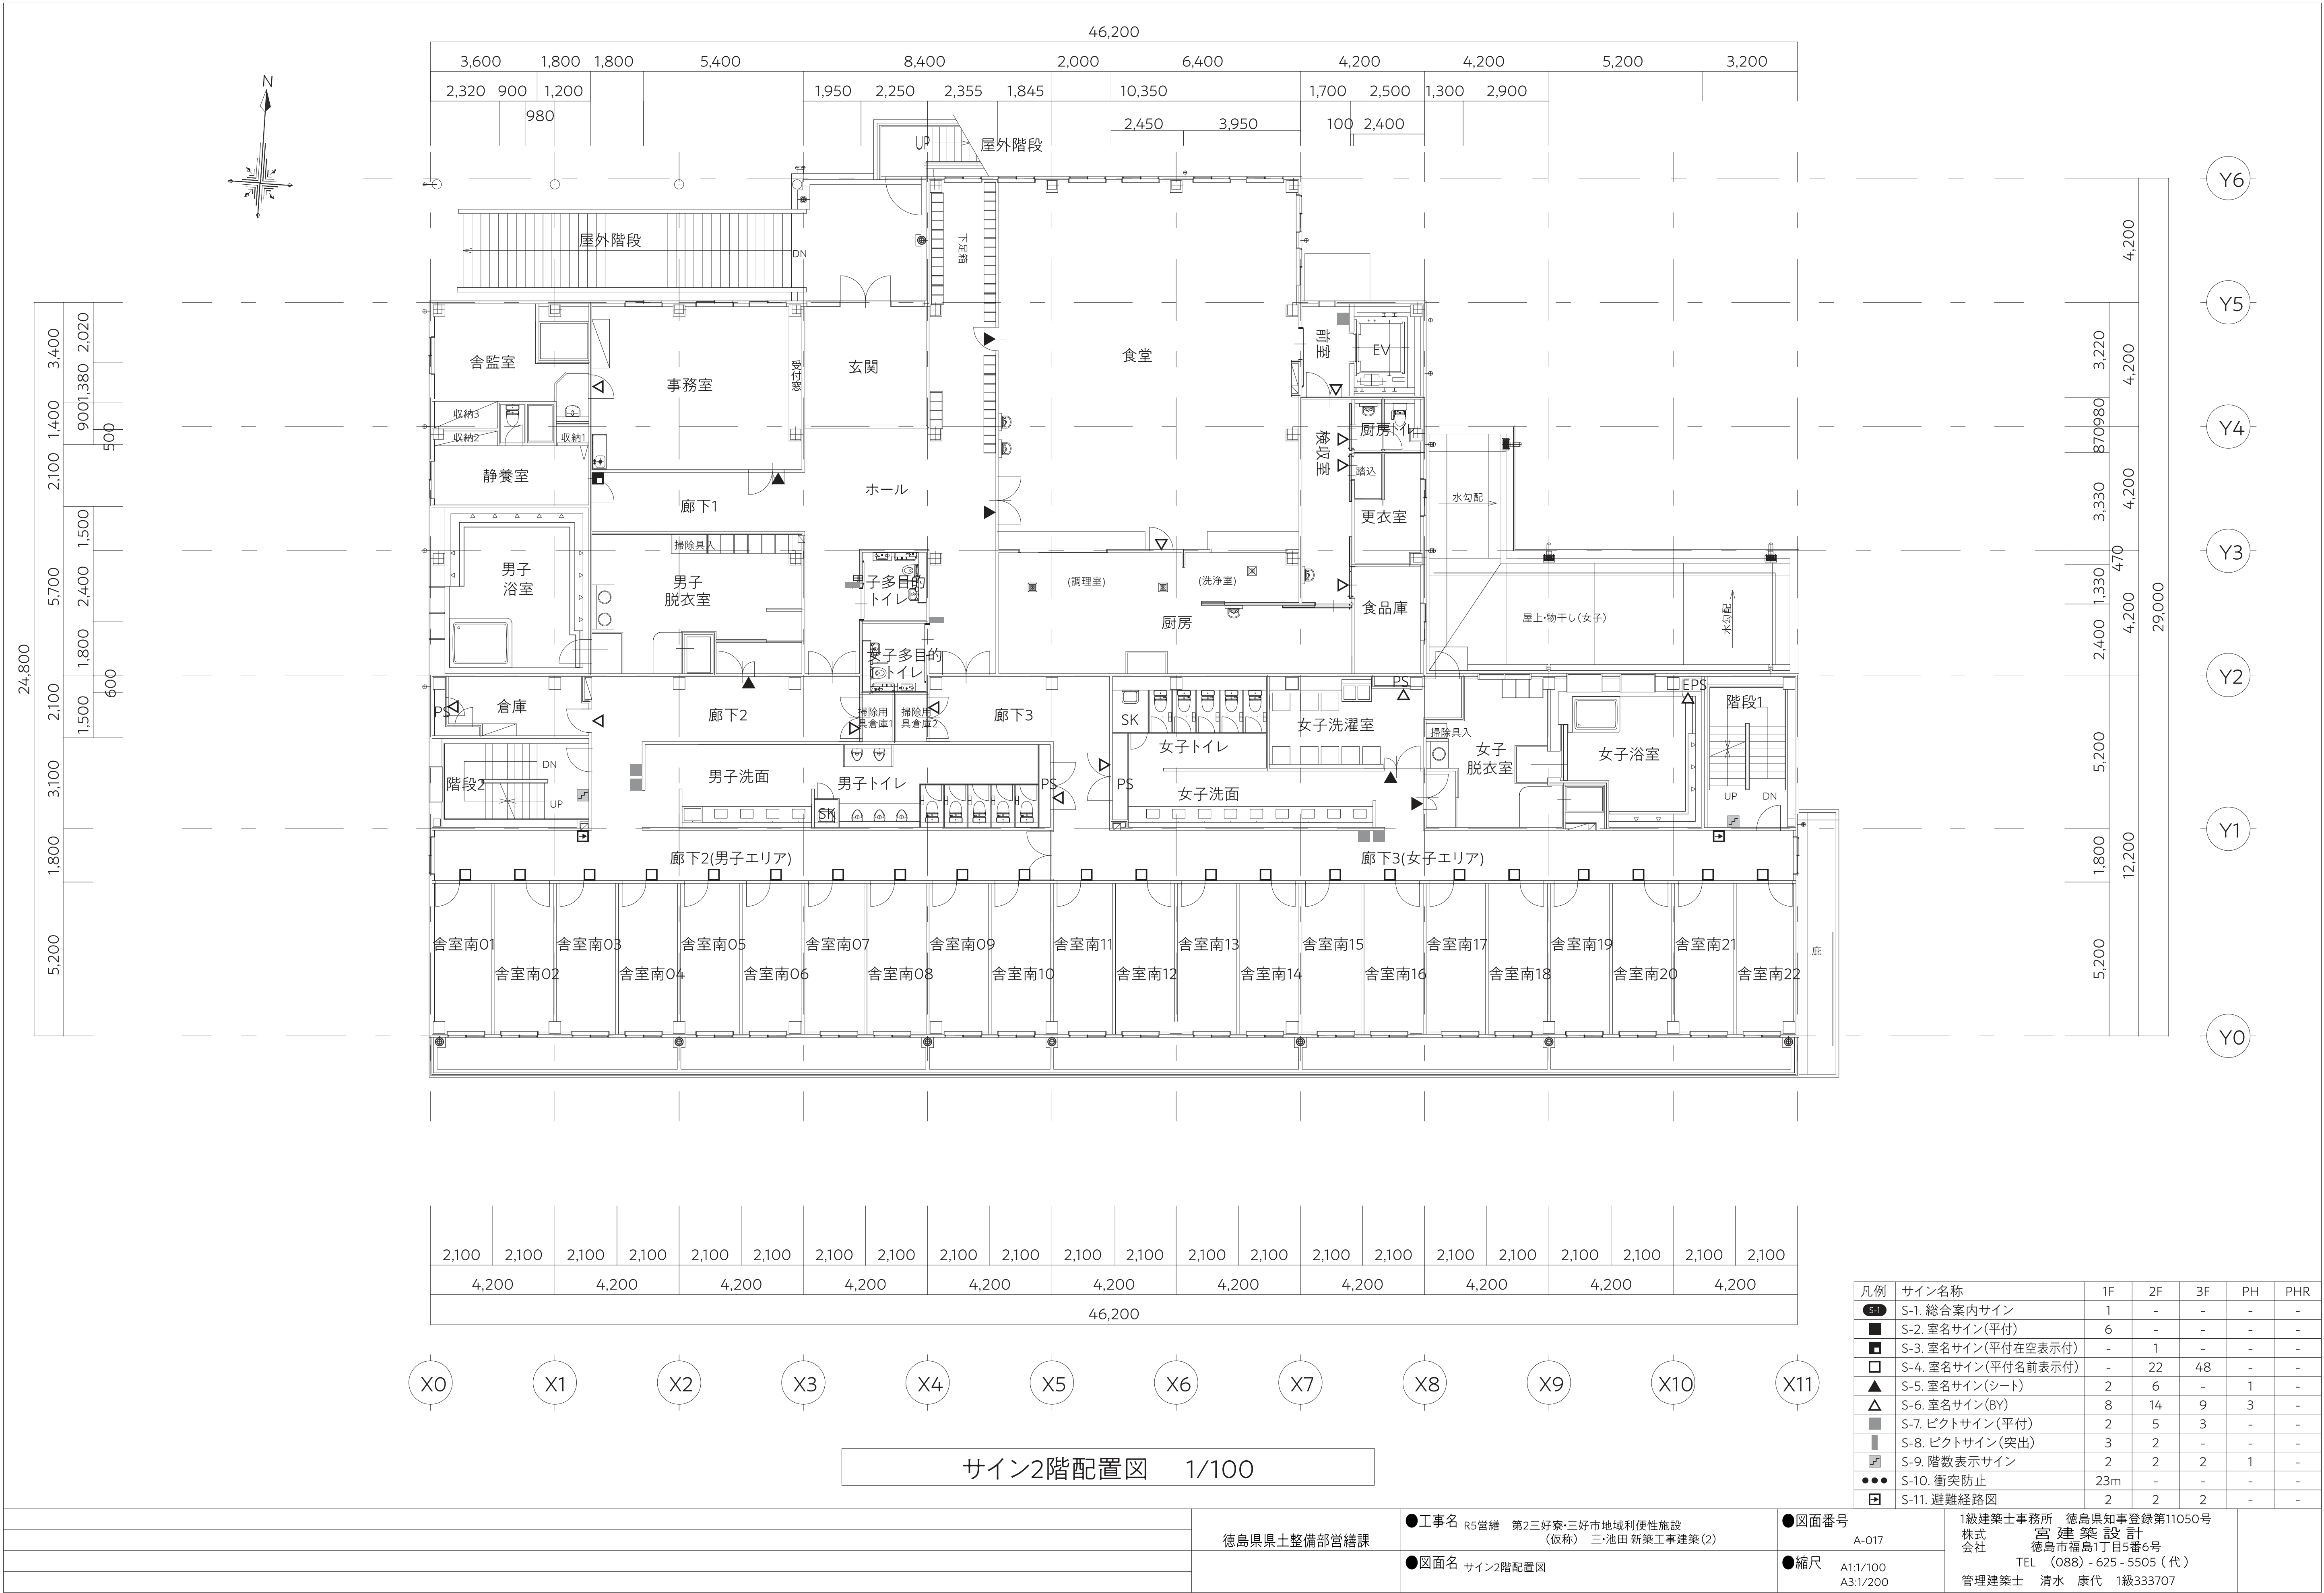




サイン3階配置図 1/100

凡例	サイン名称	1F	2F	3F	PH	PHR
	S-1. 総合案内サイン	1	-	-	-	-
	S-2. 室名サイン(平付)	6	-	-	-	-
	S-3. 室名サイン(平付在空表示付)	-	1	-	-	-
	S-4. 室名サイン(平付名前表示付)	-	22	48	-	-
	S-5. 室名サイン(シート)	2	6	-	1	-
	S-6. 室名サイン(BY)	8	14	9	3	-
	S-7. ピクトサイン(平付)	2	5	3	-	-
	S-8. ピクトサイン(突出)	3	2	-	-	-
	S-9. 階数表示サイン	2	2	2	1	-
	S-10. 衝突防止	23m	-	-	-	-
	S-11. 避難経路図	2	2	2	-	-

		●工事名 R5普通 第2三好寮・三好地域利便性施設 (仮称) 三・池田 新築工事建築(2)	●図面番号 A-018	1級建築士事務所 徳島県知事登録第11050号 株式会社 宮 建築設計 徳島市福島1丁目5番6号 TEL (088) - 625 - 5505 (代)
	徳島県県土整備部営繕課	●図面名 サイン3階配置図	●縮尺 A1:1/100 A3:1/200	管理建築士 清水 康代 1級333707

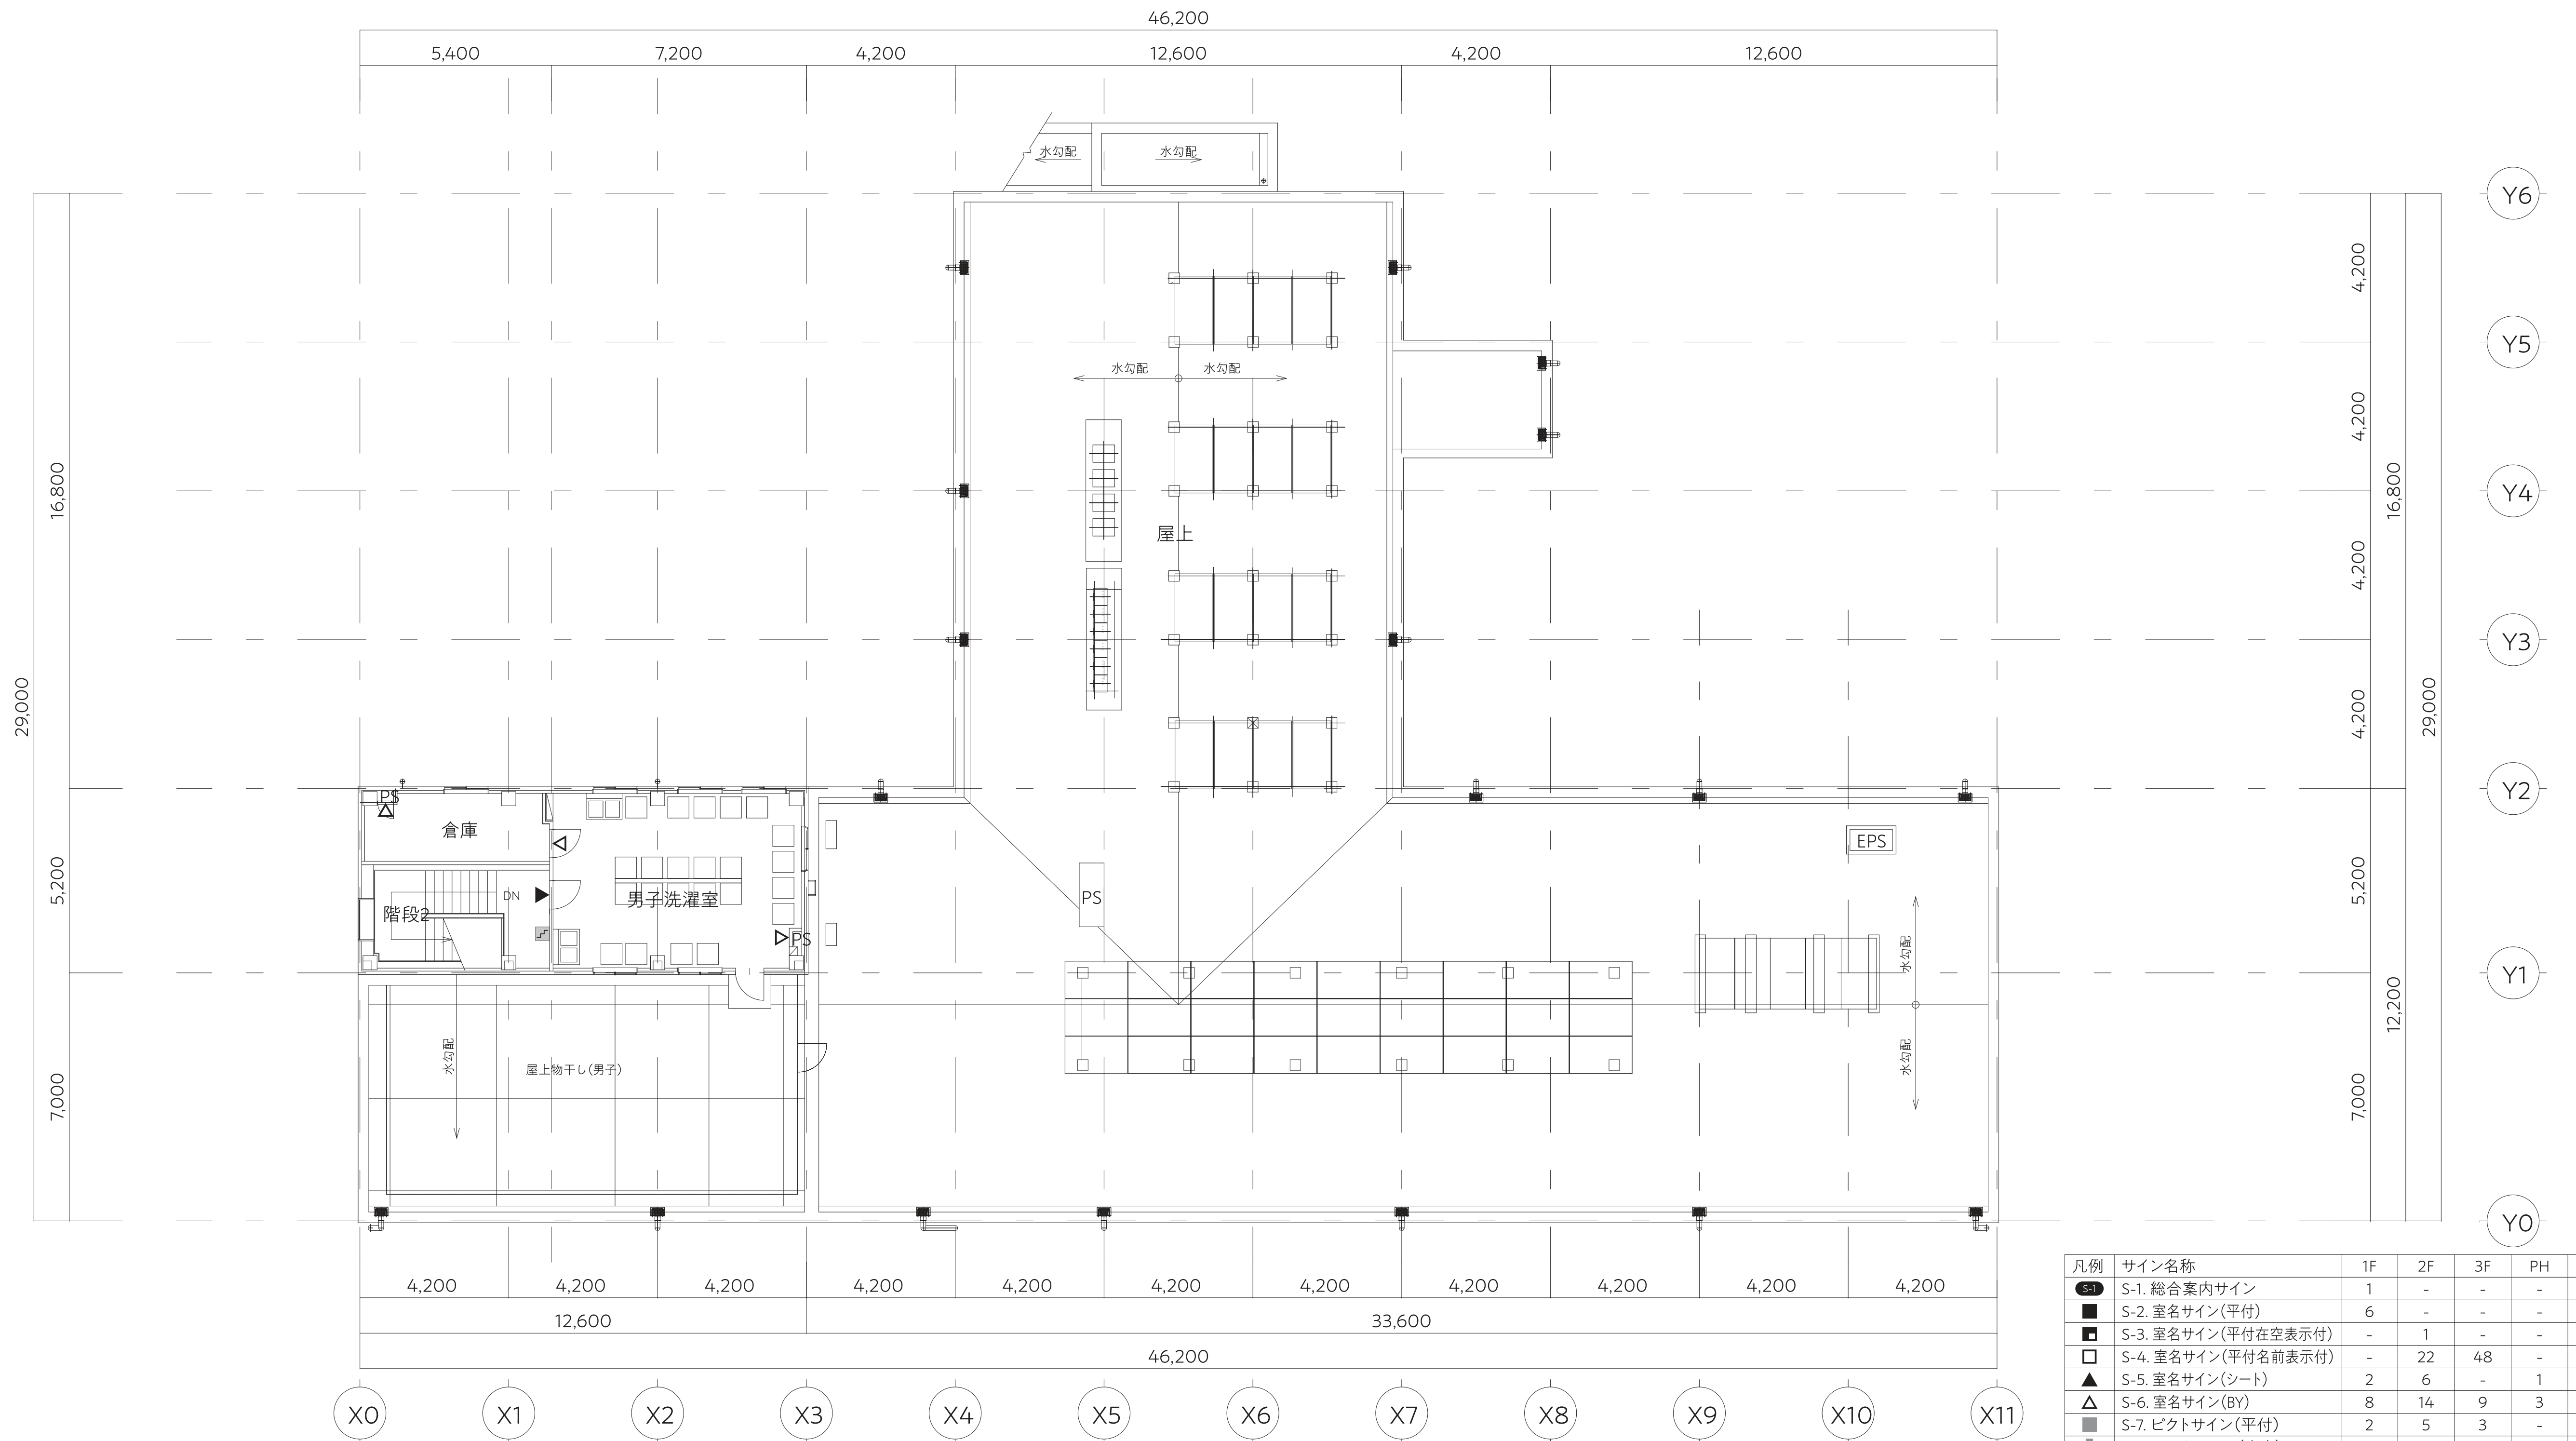

凡例	サイン名称	1F	2F	3F	PH	PHR
	S-1. 総合案内サイン	1	-	-	-	-
	S-2. 室名サイン(平付)	6	-	-	-	-
	S-3. 室名サイン(平付在空表示付)	-	1	-	-	-
	S-4. 室名サイン(平付名前表示付)	-	22	48	-	-
	S-5. 室名サイン(シート)	2	6	-	1	-
	S-6. 室名サイン(BY)	8	14	9	3	-
	S-7. ピクトサイン(平付)	2	5	3	-	-
	S-8. ピクトサイン(突出)	3	2	-	-	-
	S-9. 階数表示サイン	2	2	2	1	-
	S-10. 衝突防止	23m	-	-	-	-
	S-11. 避難経路図	2	2	2	-	-

サインPH階配置図 1/100

[illegible]

OS-1	施設名称サイン(自立)	数量	外構	1F	2F	3F	PH	PHR		合計	SCALE	1/50	OS-2	思いやり駐車場サイン(自立)	数量	外構	1F	2F	3F	PH	PHR		合計	SCALE	1/50	OS-3	施設名称サイン(銘板)	数量	外構	1F	2F	3F	PH	PHR		合計	SCALE	1/10						
■骨組/□-100x100x3.2(St)※錆止処理 表面/SUS PL1.5t加工 ウレタン焼付塗装+シート貼 表示内容/SUS PL3t 切文字加工 表面シート切文字貼 SUS スペーサー 10mm 浮かし ※駐車場=シート切文字貼 ※目地→コーキング処理(変成グレー) ※施設名及び室名は発注者と協議の事													■支柱/アルミ押出形材 アルマイト仕上/塗装仕上 表示面/アルミ複合板 3t 表示内容/シート切文字貼													■本体/SUS PL1.5t加工 ウレタン焼付塗装仕上 縁・表示内容/凸エッチング HL 仕上 ※施設名及び室名は発注者と協議の事																		
OS-4		入口案内サイン(壁付)		数量	外構	1F	2F	3F	PH	PHR		合計	SCALE	1/20	OS-5-1		入口館名表示(SUS)		数量	外構	1F	2F	3F	PH	PHR		合計	SCALE	1/20															
■表示内容/D15 カルプボード切文字 表面シート貼、小口塗装													■表示内容/SUS PL5t 切文字加工 HL 仕上 ※施設名及び室名は発注者と協議の事																															
OS-5-2		入口館名表示(シート)		数量	外構	1F	2F	3F	PH	PHR		合計	SCALE	1/5	OS-6		施設名称サイン(壁付)		数量	外構	1F	2F	3F	PH	PHR		合計	SCALE	1/20	S-1		総合案内サイン		数量	外構	1F	2F	3F	PH	PHR		合計	SCALE	1/30
■表示内容/シート切文字貼 ※施設名及び室名は発注者と協議の事													■表示面/アルミ複合板 3t 表示内容/インクジェット出力シート貼 ※ビスとめ後、タッチアップシート貼 ※施設名及び室名は発注者と協議の事													■本体/スギベニヤ フラッシュ合板 15t(周囲縁加工) クリア塗装仕上 ステ板/アルミ複合板 3t 表示内容/インクジェット出力シート貼(外形カット)+シート切文字貼 +UV 点字シート貼																		

