


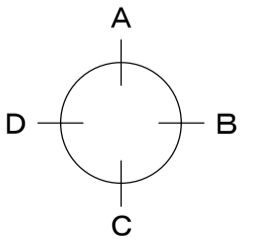

■凡例

記号	仕様
	塩ビコーナーガード1 (R60) (別途工事)
	木製コーナーガード2 (R75)
	シーリング
TD	竖樋
RD	ルーフトレン
	補助散水栓(消火器BOX付き)※設備工事
	消火器BOX
面(M)	面台:メラミンポストフォームt25
	床下点検口:600角 (別途工事) (再生木ゲッキ同材)




3階平面詳細図(1) S=1/50

※1: の部分のロッカー・白板・掲示板・収納棚は本工事とし、壁内の補強等は別途工事とする。


徳島県県土整備部営繕課	●工事名	●図面番号
	R6 営繕 国府支援学校 徳・国府 外構他工事	A-057
●図面名	●縮尺	●縮尺
	3階平面詳細図(1)	A1:1/50 A3:1/100

株式会社 あい設計 四国支社 一級建築士事務所
 一級建築士事務所 愛媛県知事登録 第3099号
 一級建築士 大臣登録 第218291号 津田 孝二

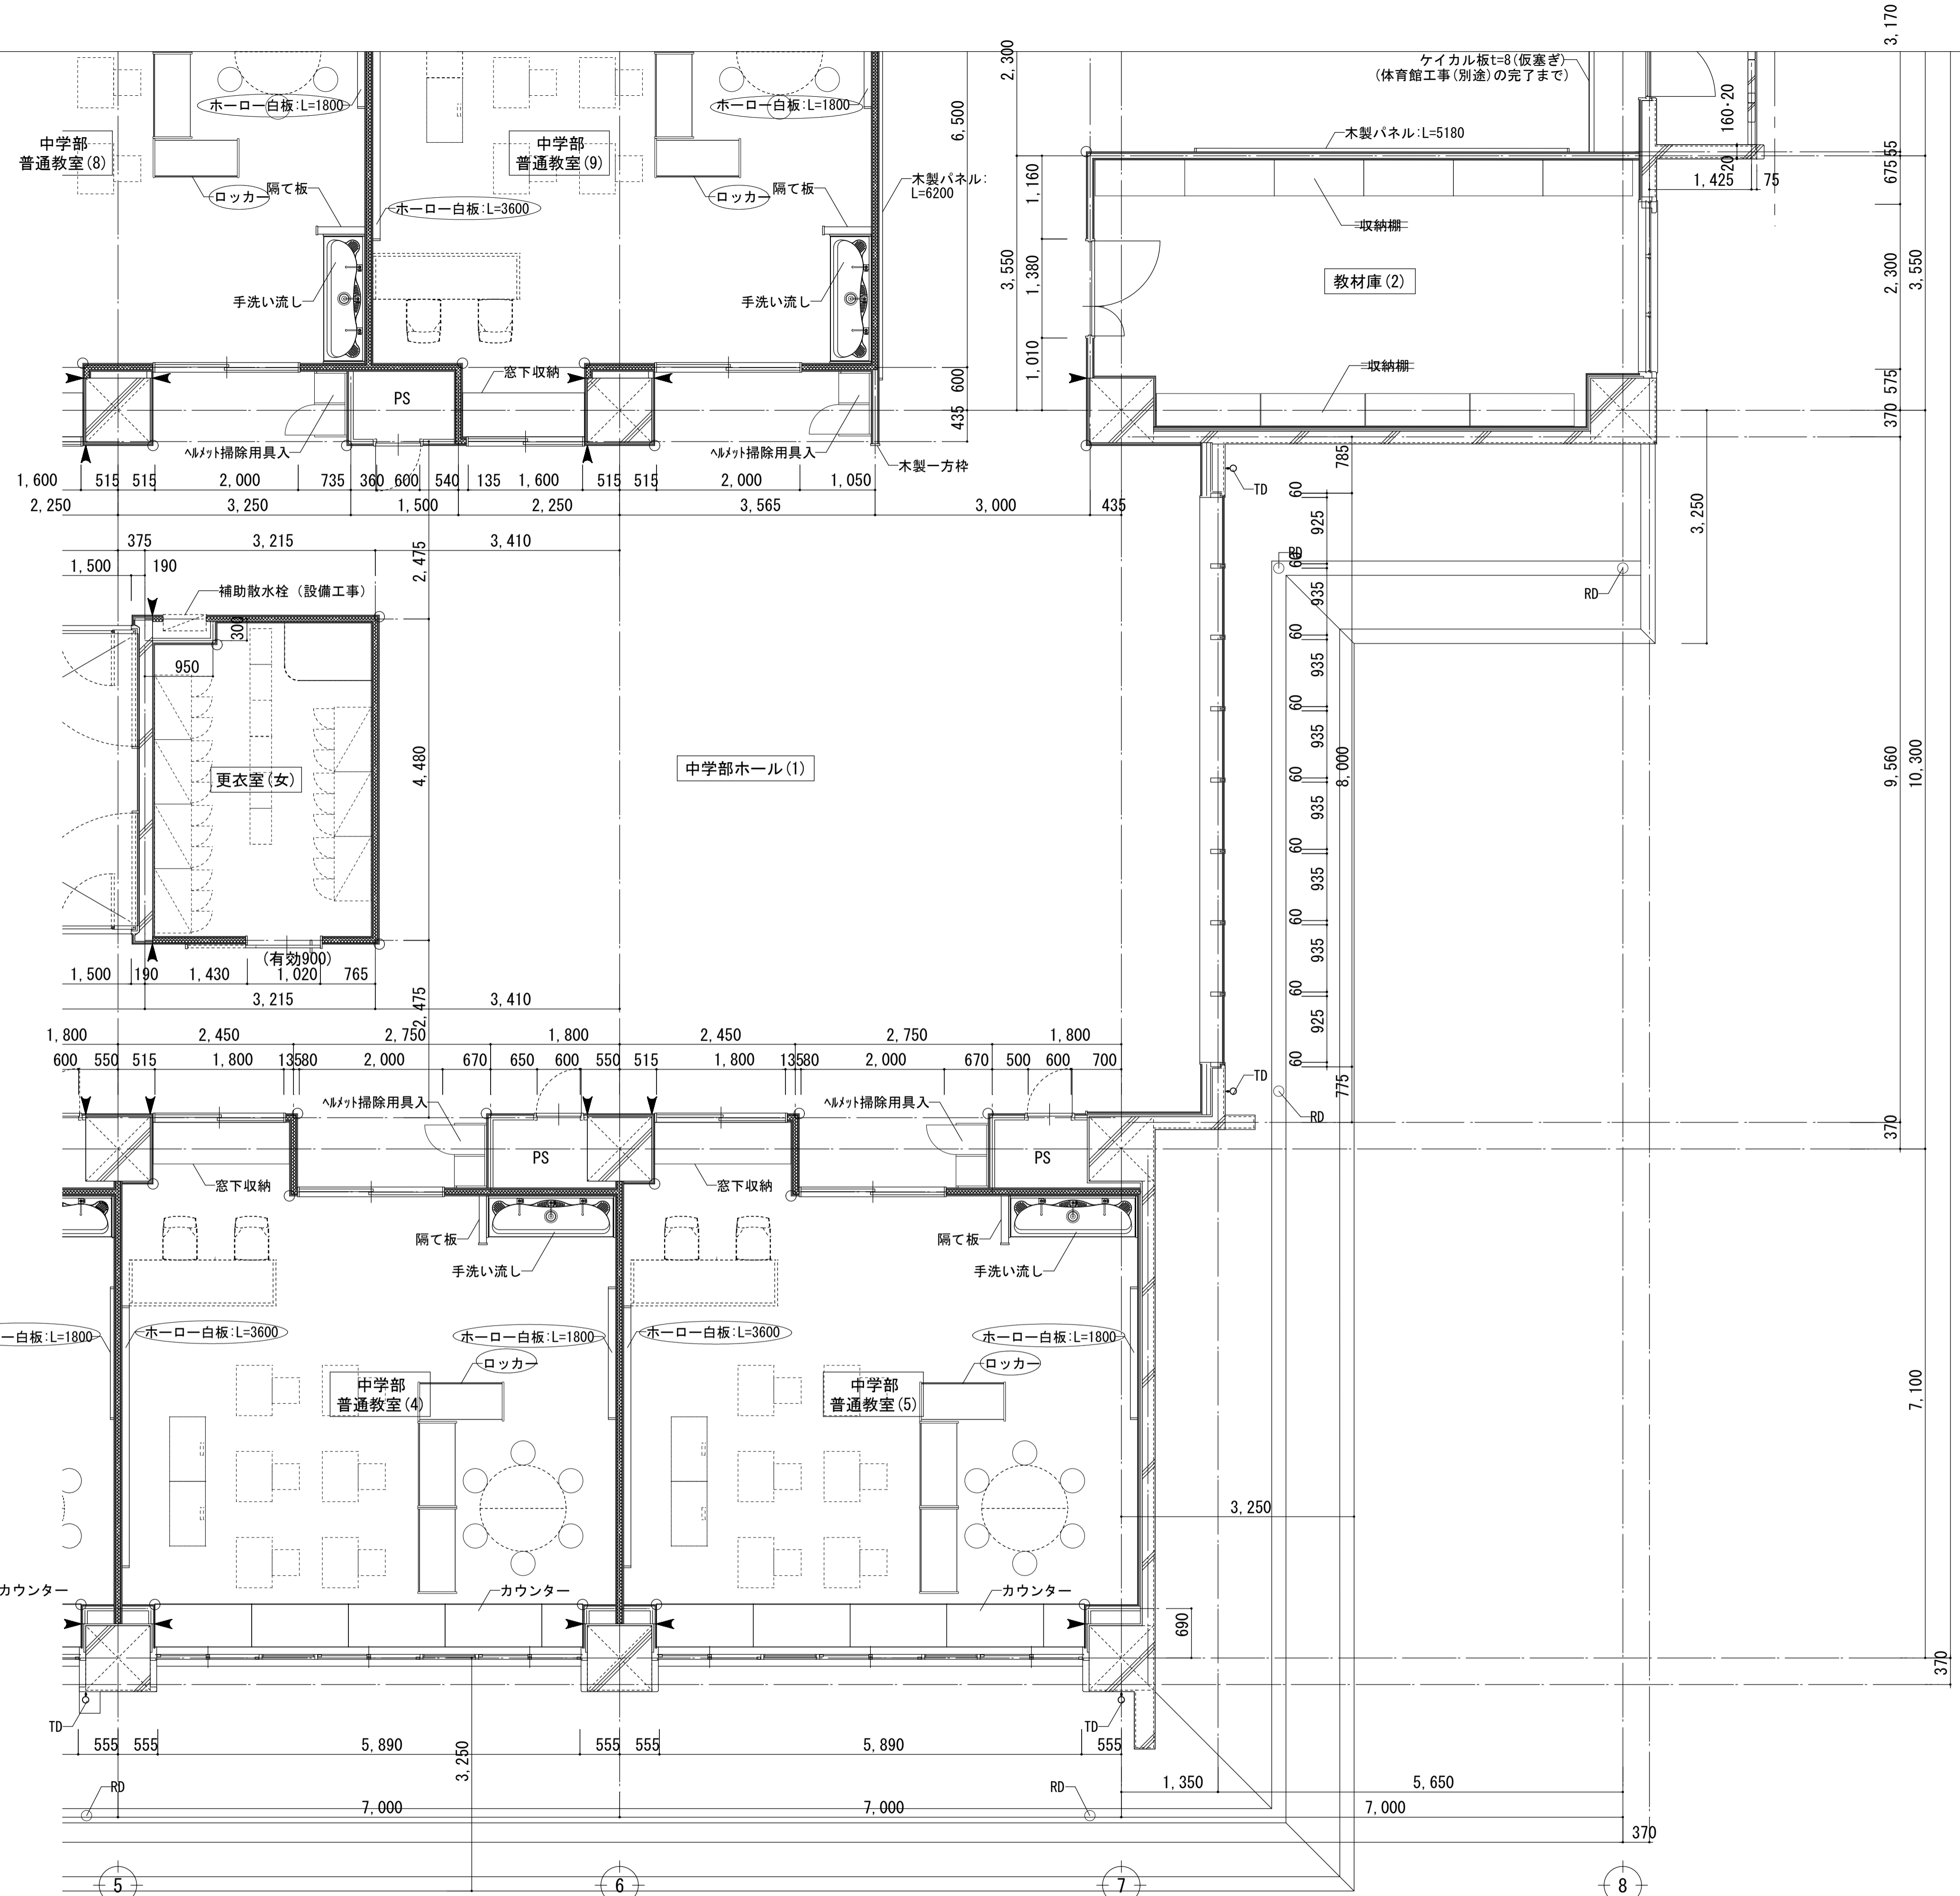

■凡例

記号	仕様
⊕	塩ビコーナーガード 1 (R60) (別途工事)
⊙	木製コーナーガード 2 (R75)
◀	シーリング
TD	縦樋
RD	ルーフトレン
⊠	補助散水栓 (消火器BOX付き) ※設備工事
☐	消火器BOX
面(M)	面台:メラミンポストフォームt25
⊗	床下点検口:600角 (別途工事) (再生木ゲッキ同材)

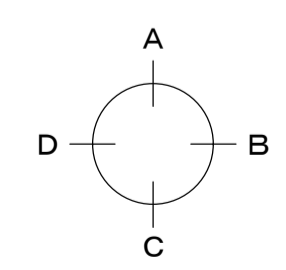


3階平面詳細図 (2) S=1/50

※1: ○の部分のロッカー・白板・掲示板・収納棚は本工事とし、壁内の補強等は別途工事とする。

徳島県土整備部管轄課	●工事名	●図面番号
	R 6 営繕 国府支援学校 徳・国府 外構他工事	A-058
	●図面名	●縮尺
	3階平面詳細図 (2)	A1:1/50 A3:1/100

株式会社 あい設計 四国支社 一級建築士事務所
 一級建築士事務所 愛媛県知事登録 第3099号
 一級建築士 大臣登録 第218291号 津田 孝二

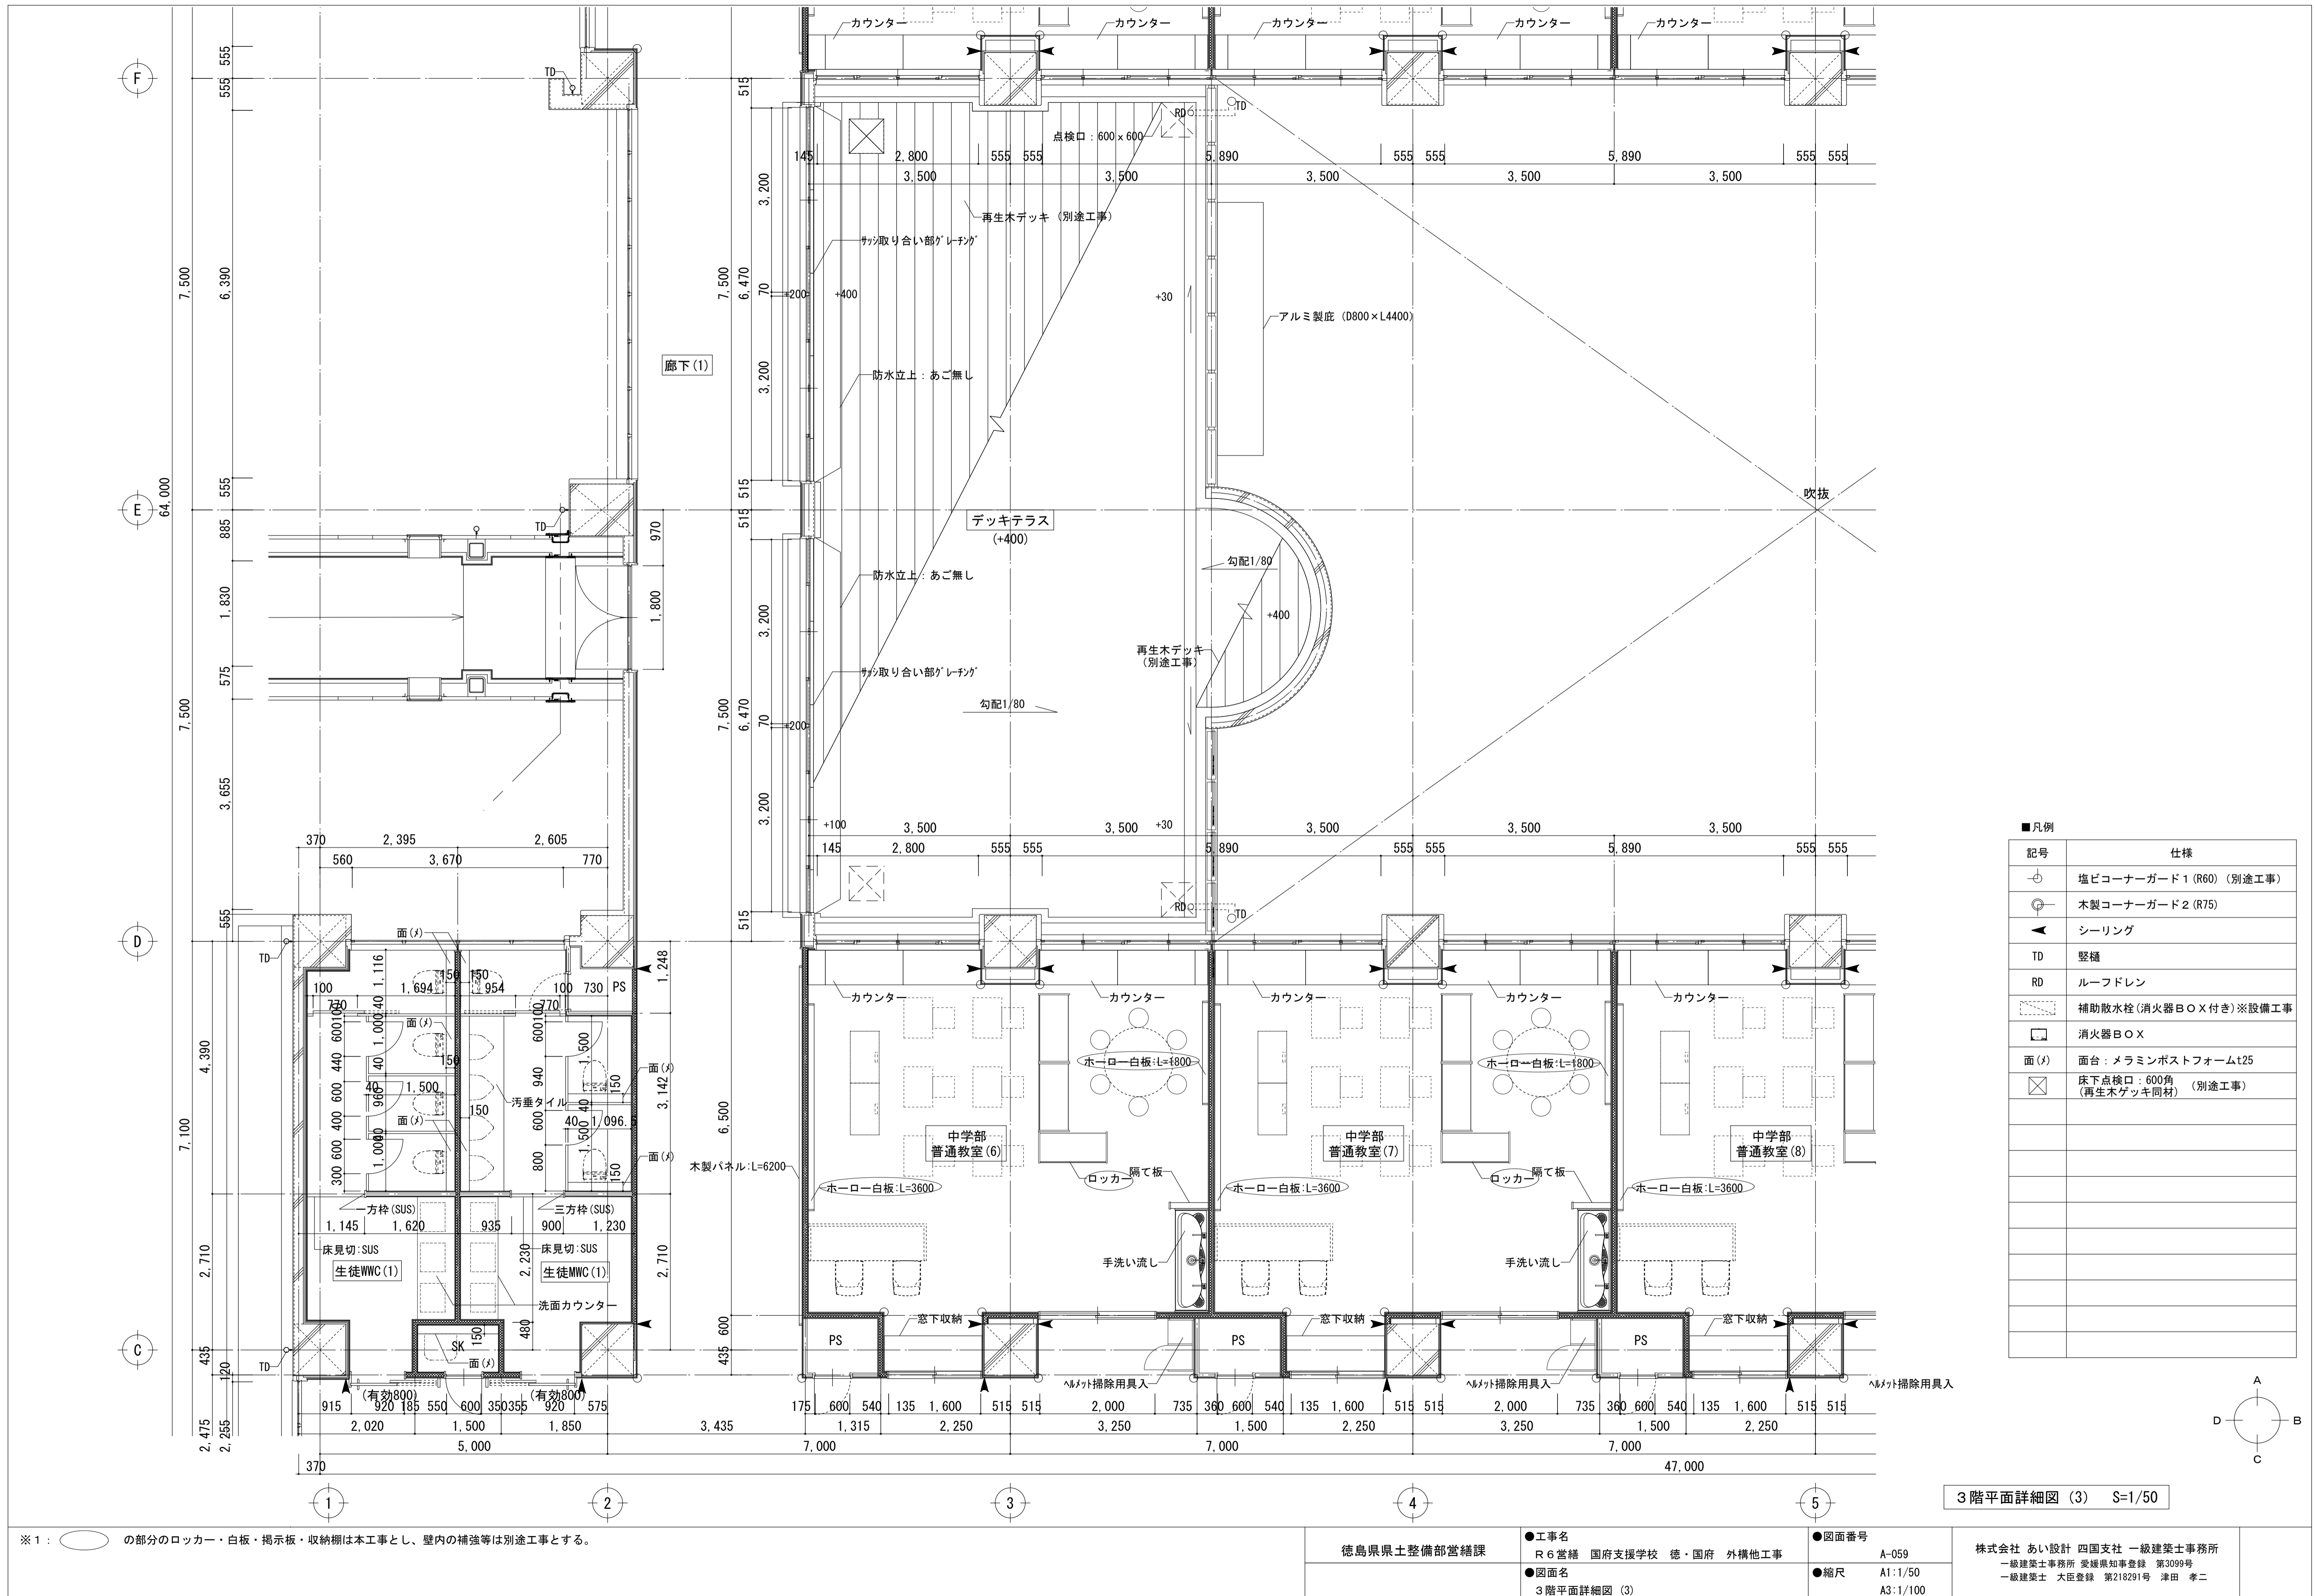


■凡例

記号	仕様
	塩ビコーナーガード1 (R60) (別途工事)
	木製コーナーガード2 (R75)
	シーリング
	TD 縦樋
	RD ルーフドレン
	補助放水栓 (消火器BOX付き) ※設備工事
	消火器BOX
	面 (A) 面台: メラミンポストフォームt25
	床下点検口: 600角 (別途工事) (再生木デッキ同材)


3階平面詳細図 (3) S=1/50

※1: の部分のロッカー・白板・掲示板・収納棚は本工事とし、壁内の補強等は別途工事とする。

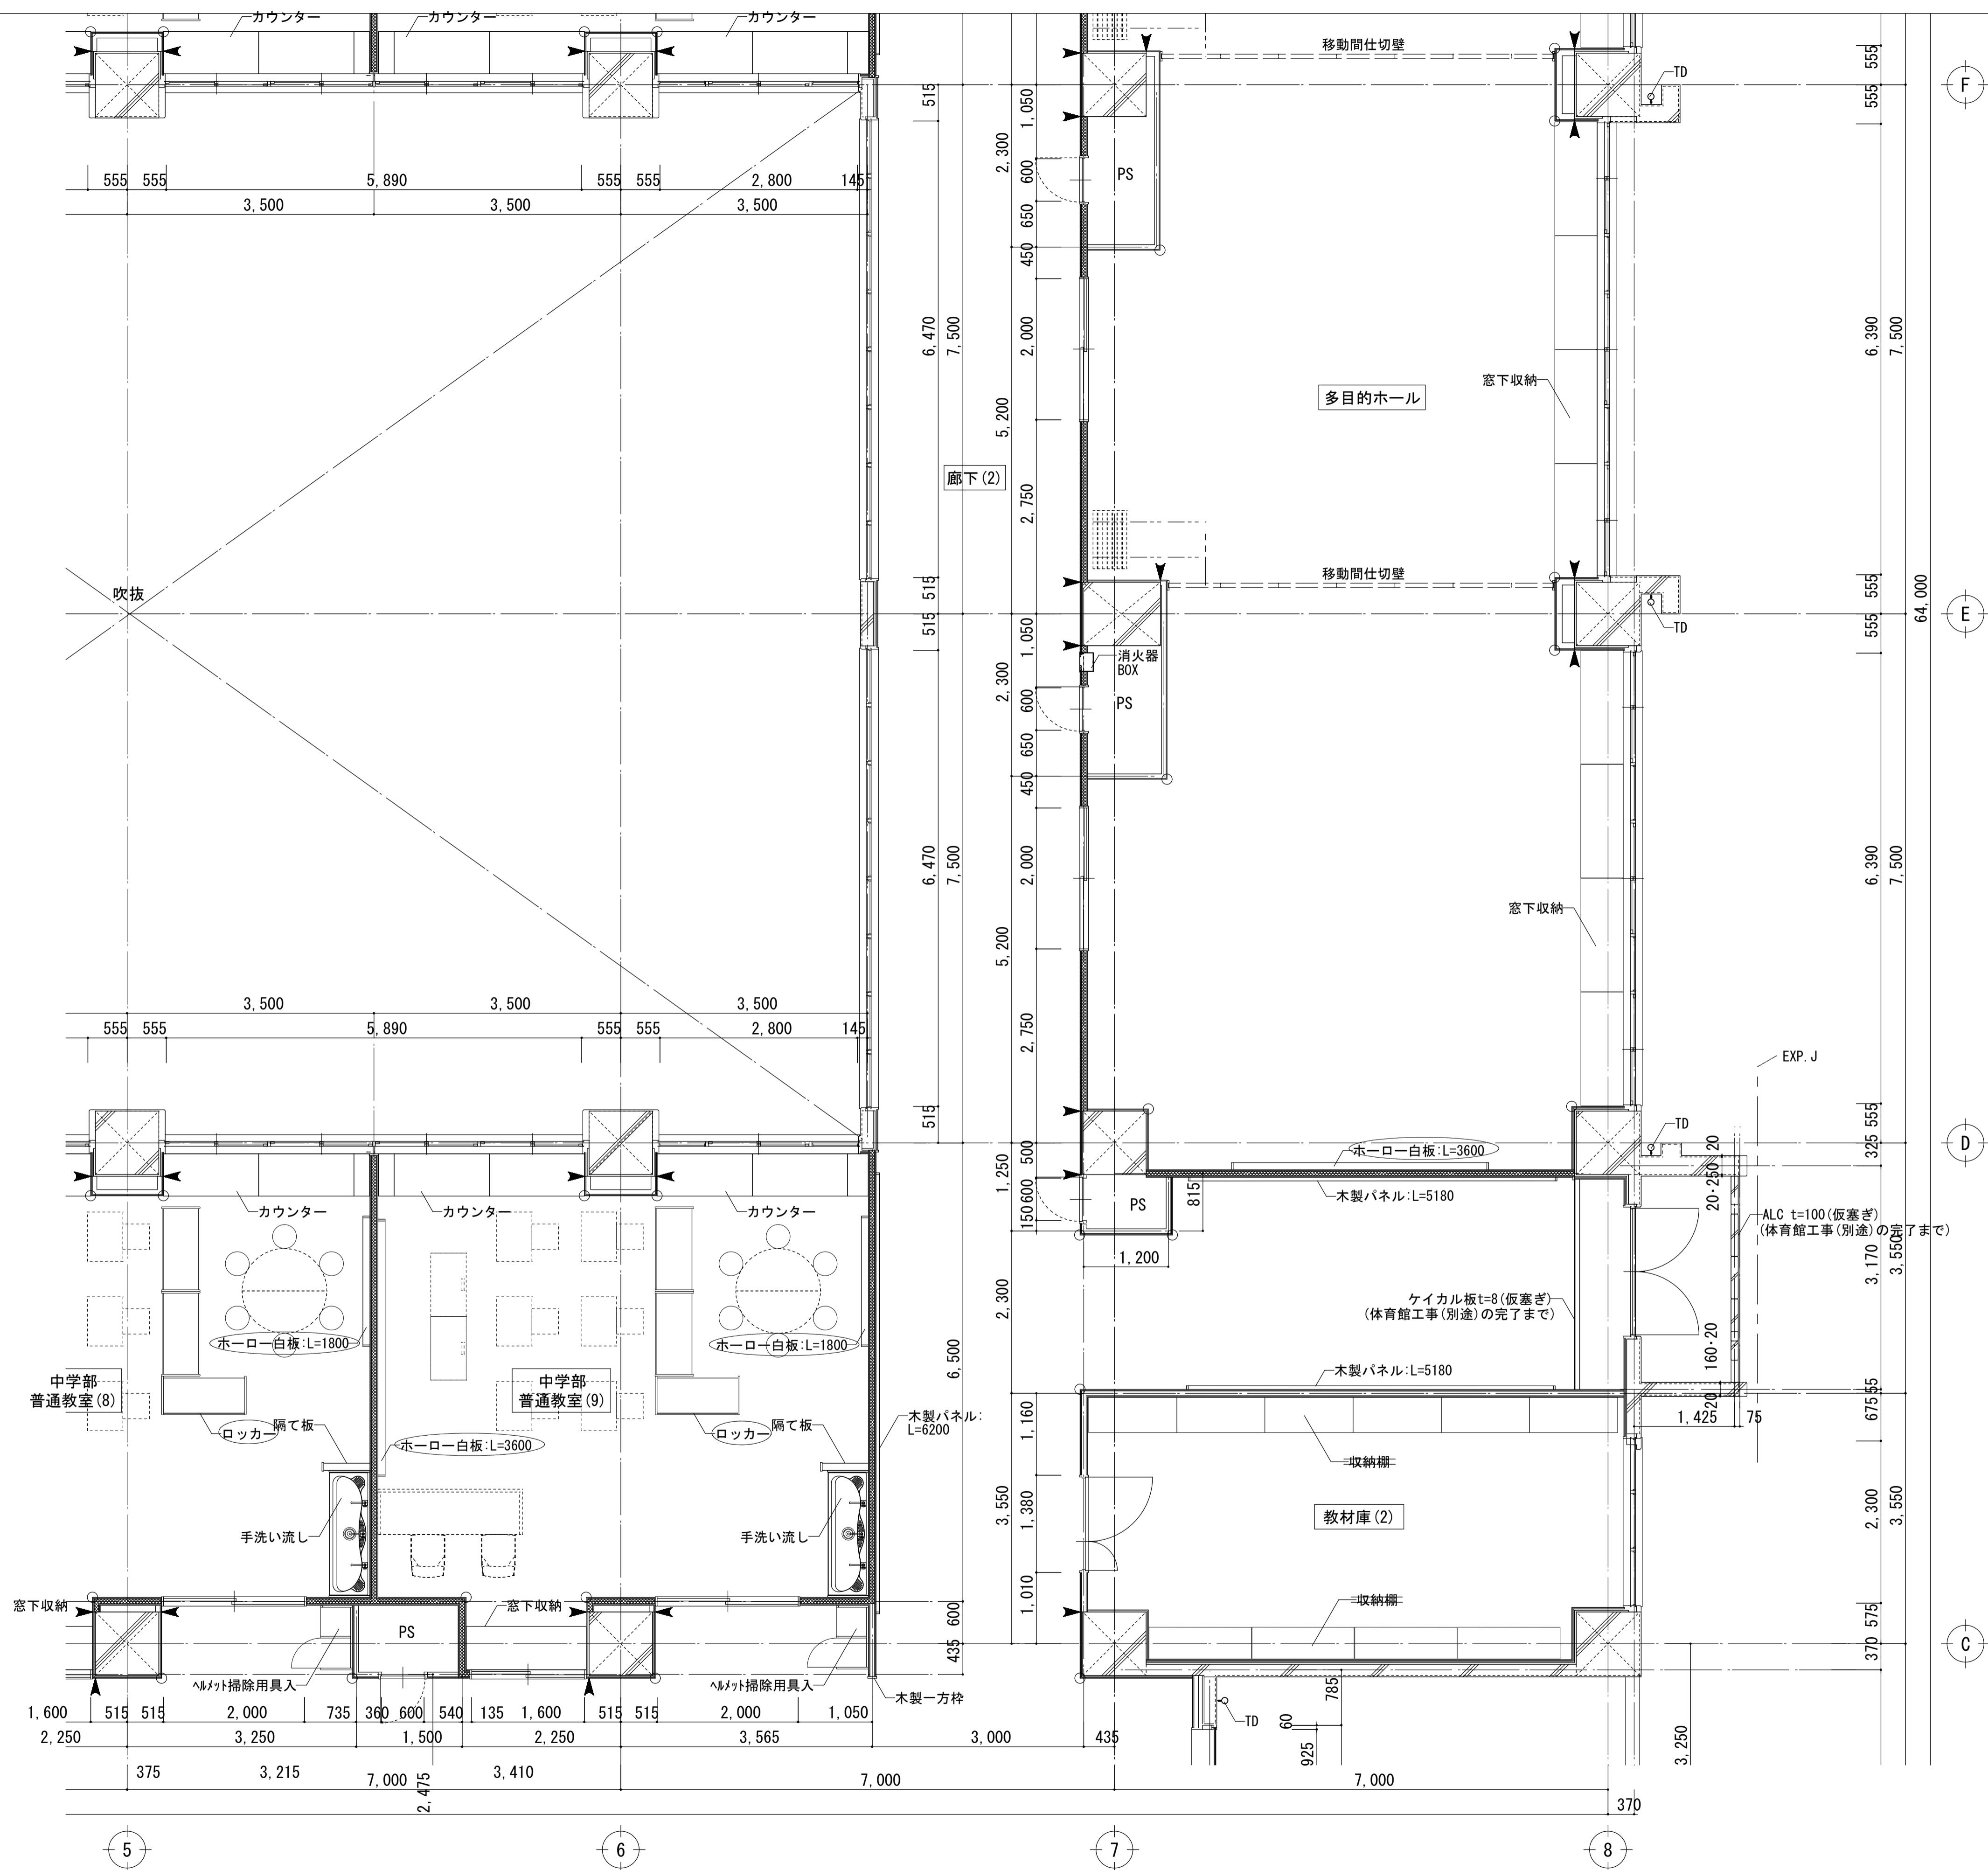

■凡例


記号	仕様
⊕	塩ビコーナーガード1 (R60) (別途工事)
⊙	木製コーナーガード2 (R75)
◀	シーリング
TD	竖樋
RD	ルーフトレン
⊠	補助散水栓(消火器BOX付き)※設備工事
☐	消火器BOX
面(M)	面台:メラミンポストフォームt25
⊠	床下点検口:600角 (別途工事) (再生木ゲッキ同材)

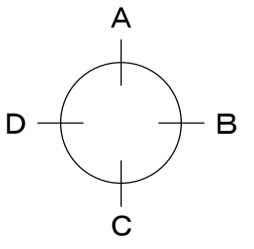

3階平面詳細図(4) S=1/50

※1: ○の部分のロッカー・白板・掲示板・収納棚は本工事とし、壁内の補強等は別途工事とする。

徳島県県土整備部営繕課	●工事名	●図面番号	株式会社 あい設計 四国支社 一級建築士事務所 一級建築士事務所 愛媛県知事登録 第3099号 一級建築士 大臣登録 第218291号 津田 孝二
	R6 営繕 国府支援学校 徳・国府 外構他工事	A-060	
	●図面名	●縮尺	
	3階平面詳細図(4)	A1:1/50 A3:1/100	

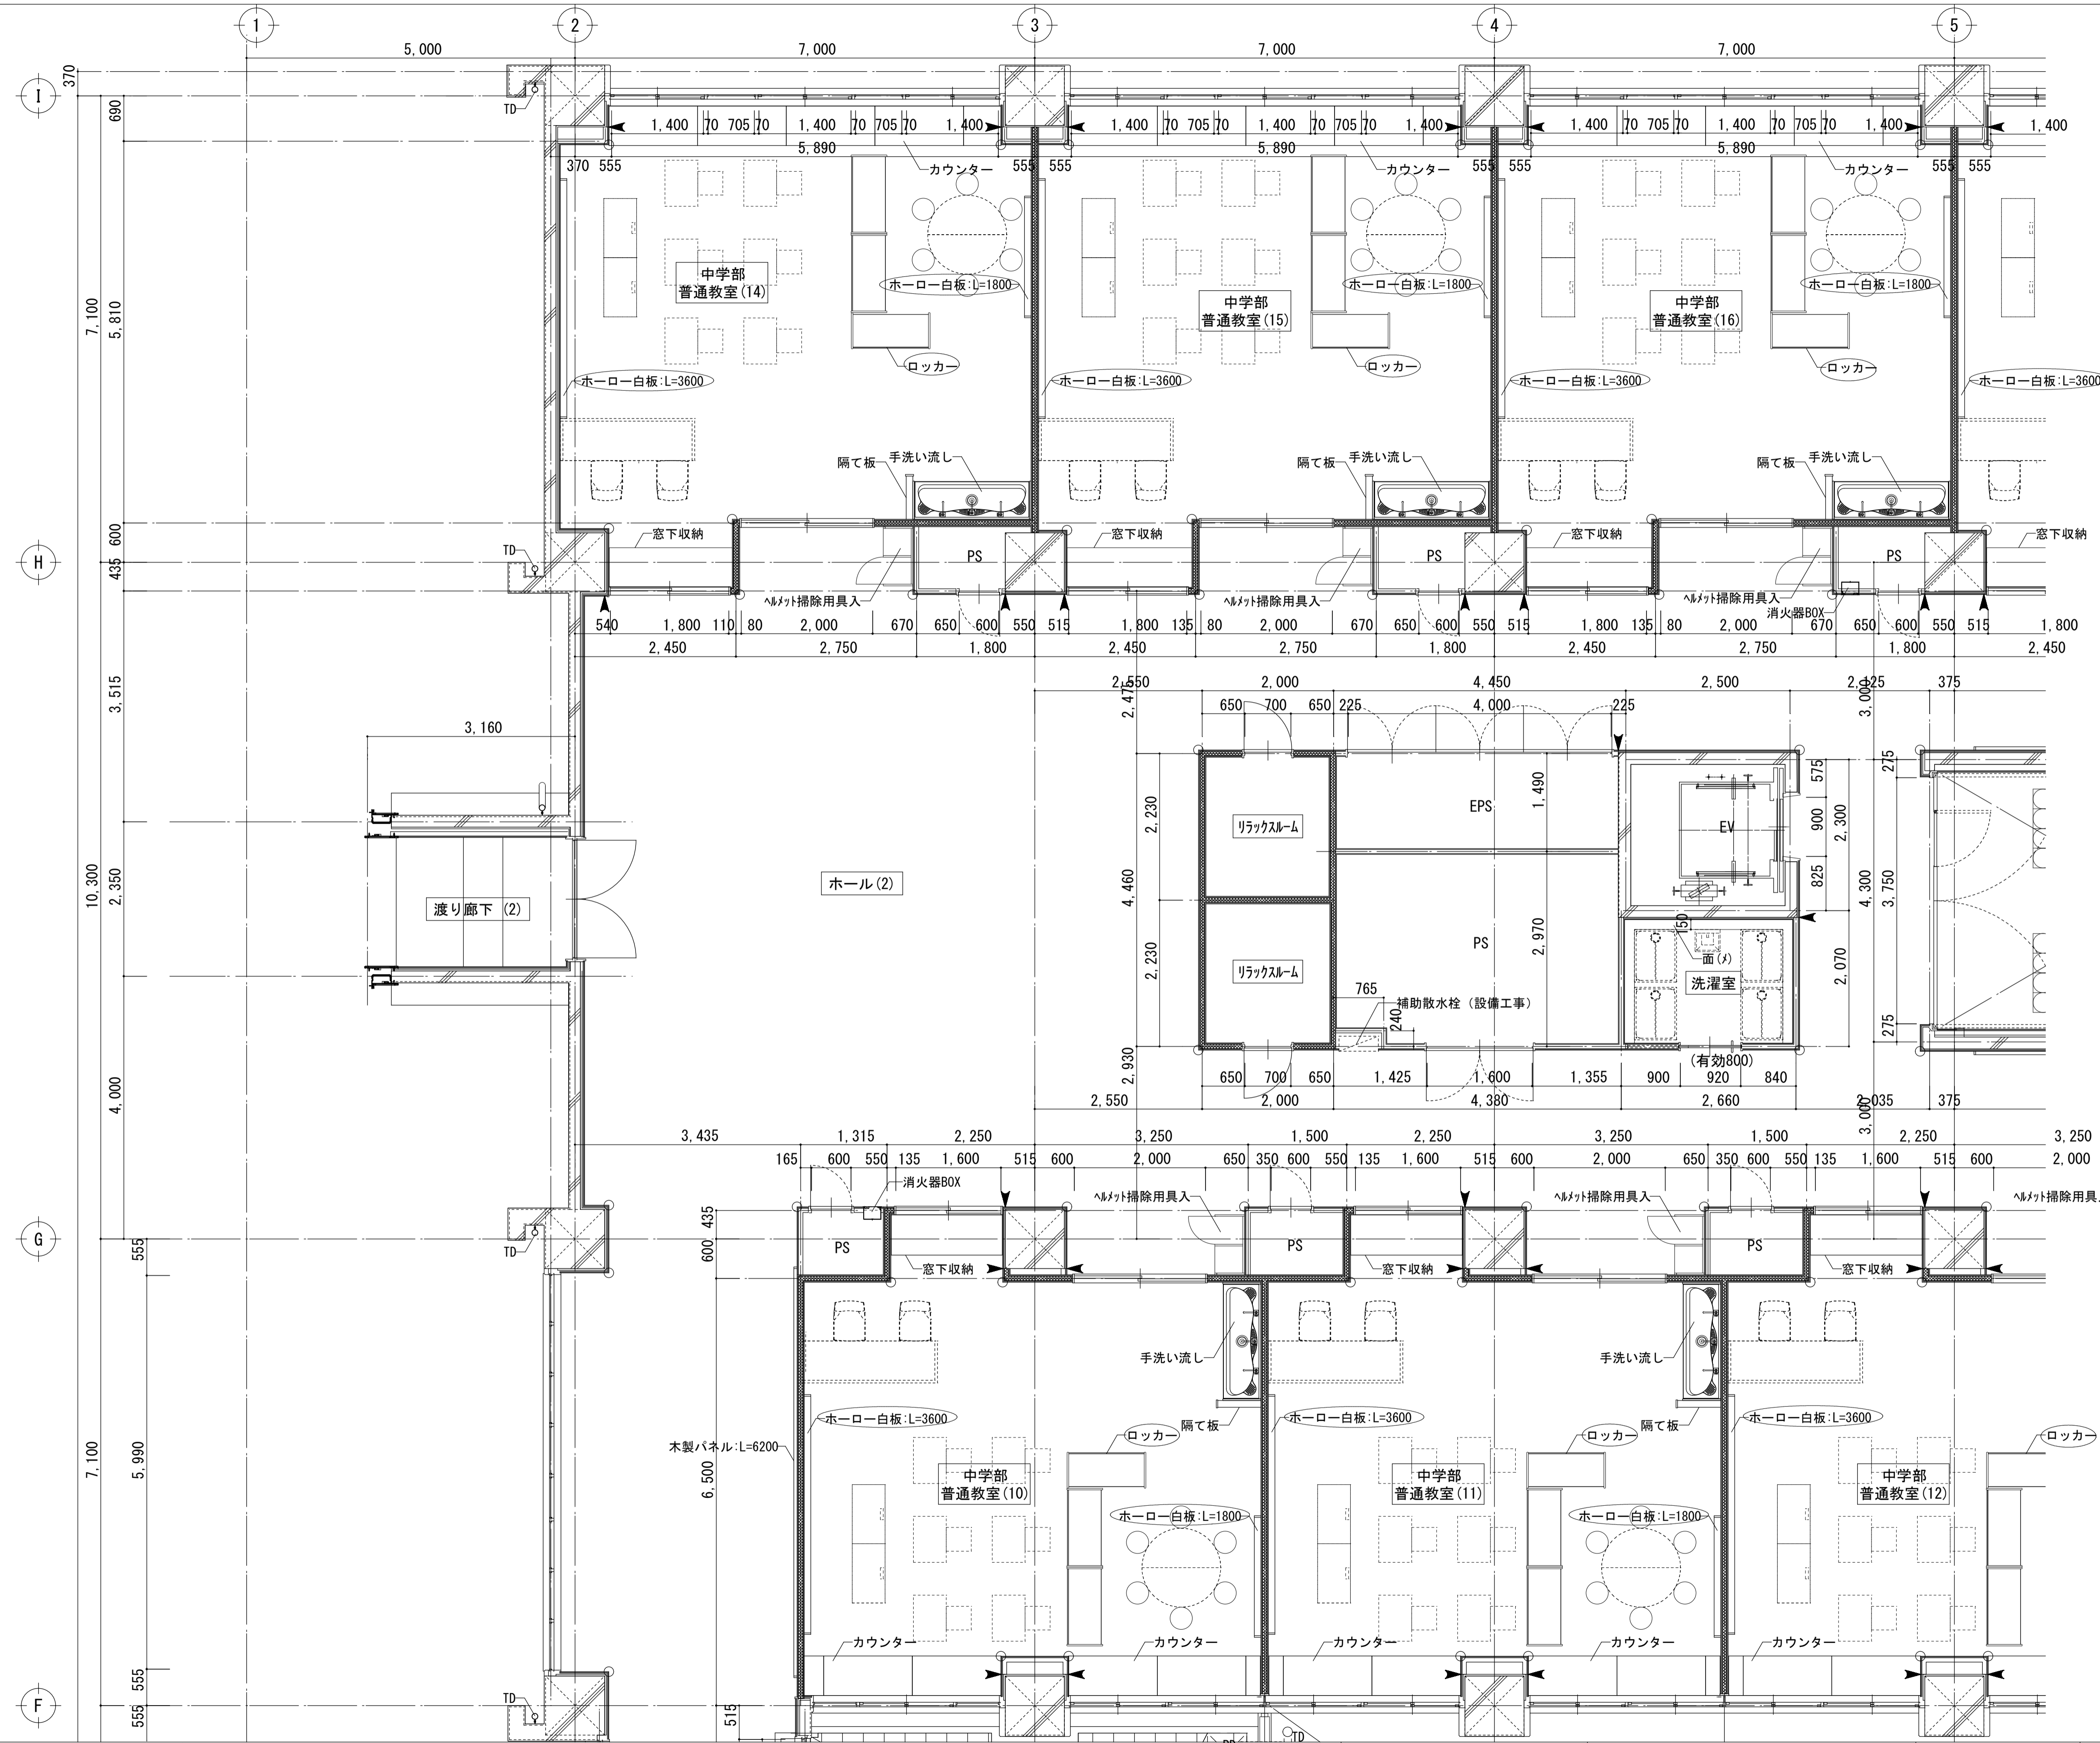


■凡例


記号	仕様
⊕	塩ビコーナーガード 1 (R60) (別途工事)
⊙	木製コーナーガード 2 (R75)
◀	シーリング
TD	縦樋
RD	ルーフトレン
⊠	補助散水栓 (消火器BOX付き) ※設備工事
☐	消火器BOX
面(M)	面台:メラミンポストフォームt25
⊠	床下点検口:600角 (別途工事) (再生木ゲッキ同材)

※1: ○の部分のロッカー・白板・掲示板・収納棚は本工事とし、壁内の補強等は別途工事とする。

徳島県県土整備部営繕課	●工事名 R6 営繕 国府支援学校 徳・国府 外構他工事	●図面番号 A-061	株式会社 あい設計 四国支社 一級建築士事務所 一級建築士事務所 愛媛県知事登録 第3099号 一級建築士 大臣登録 第218291号 津田 孝二
	●図面名 3階平面詳細図(5)	●縮尺 A1:1/50 A3:1/100	


3階平面詳細図(5) S=1/50

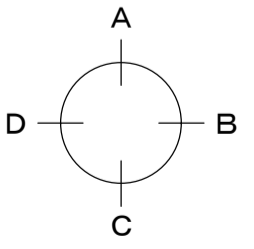

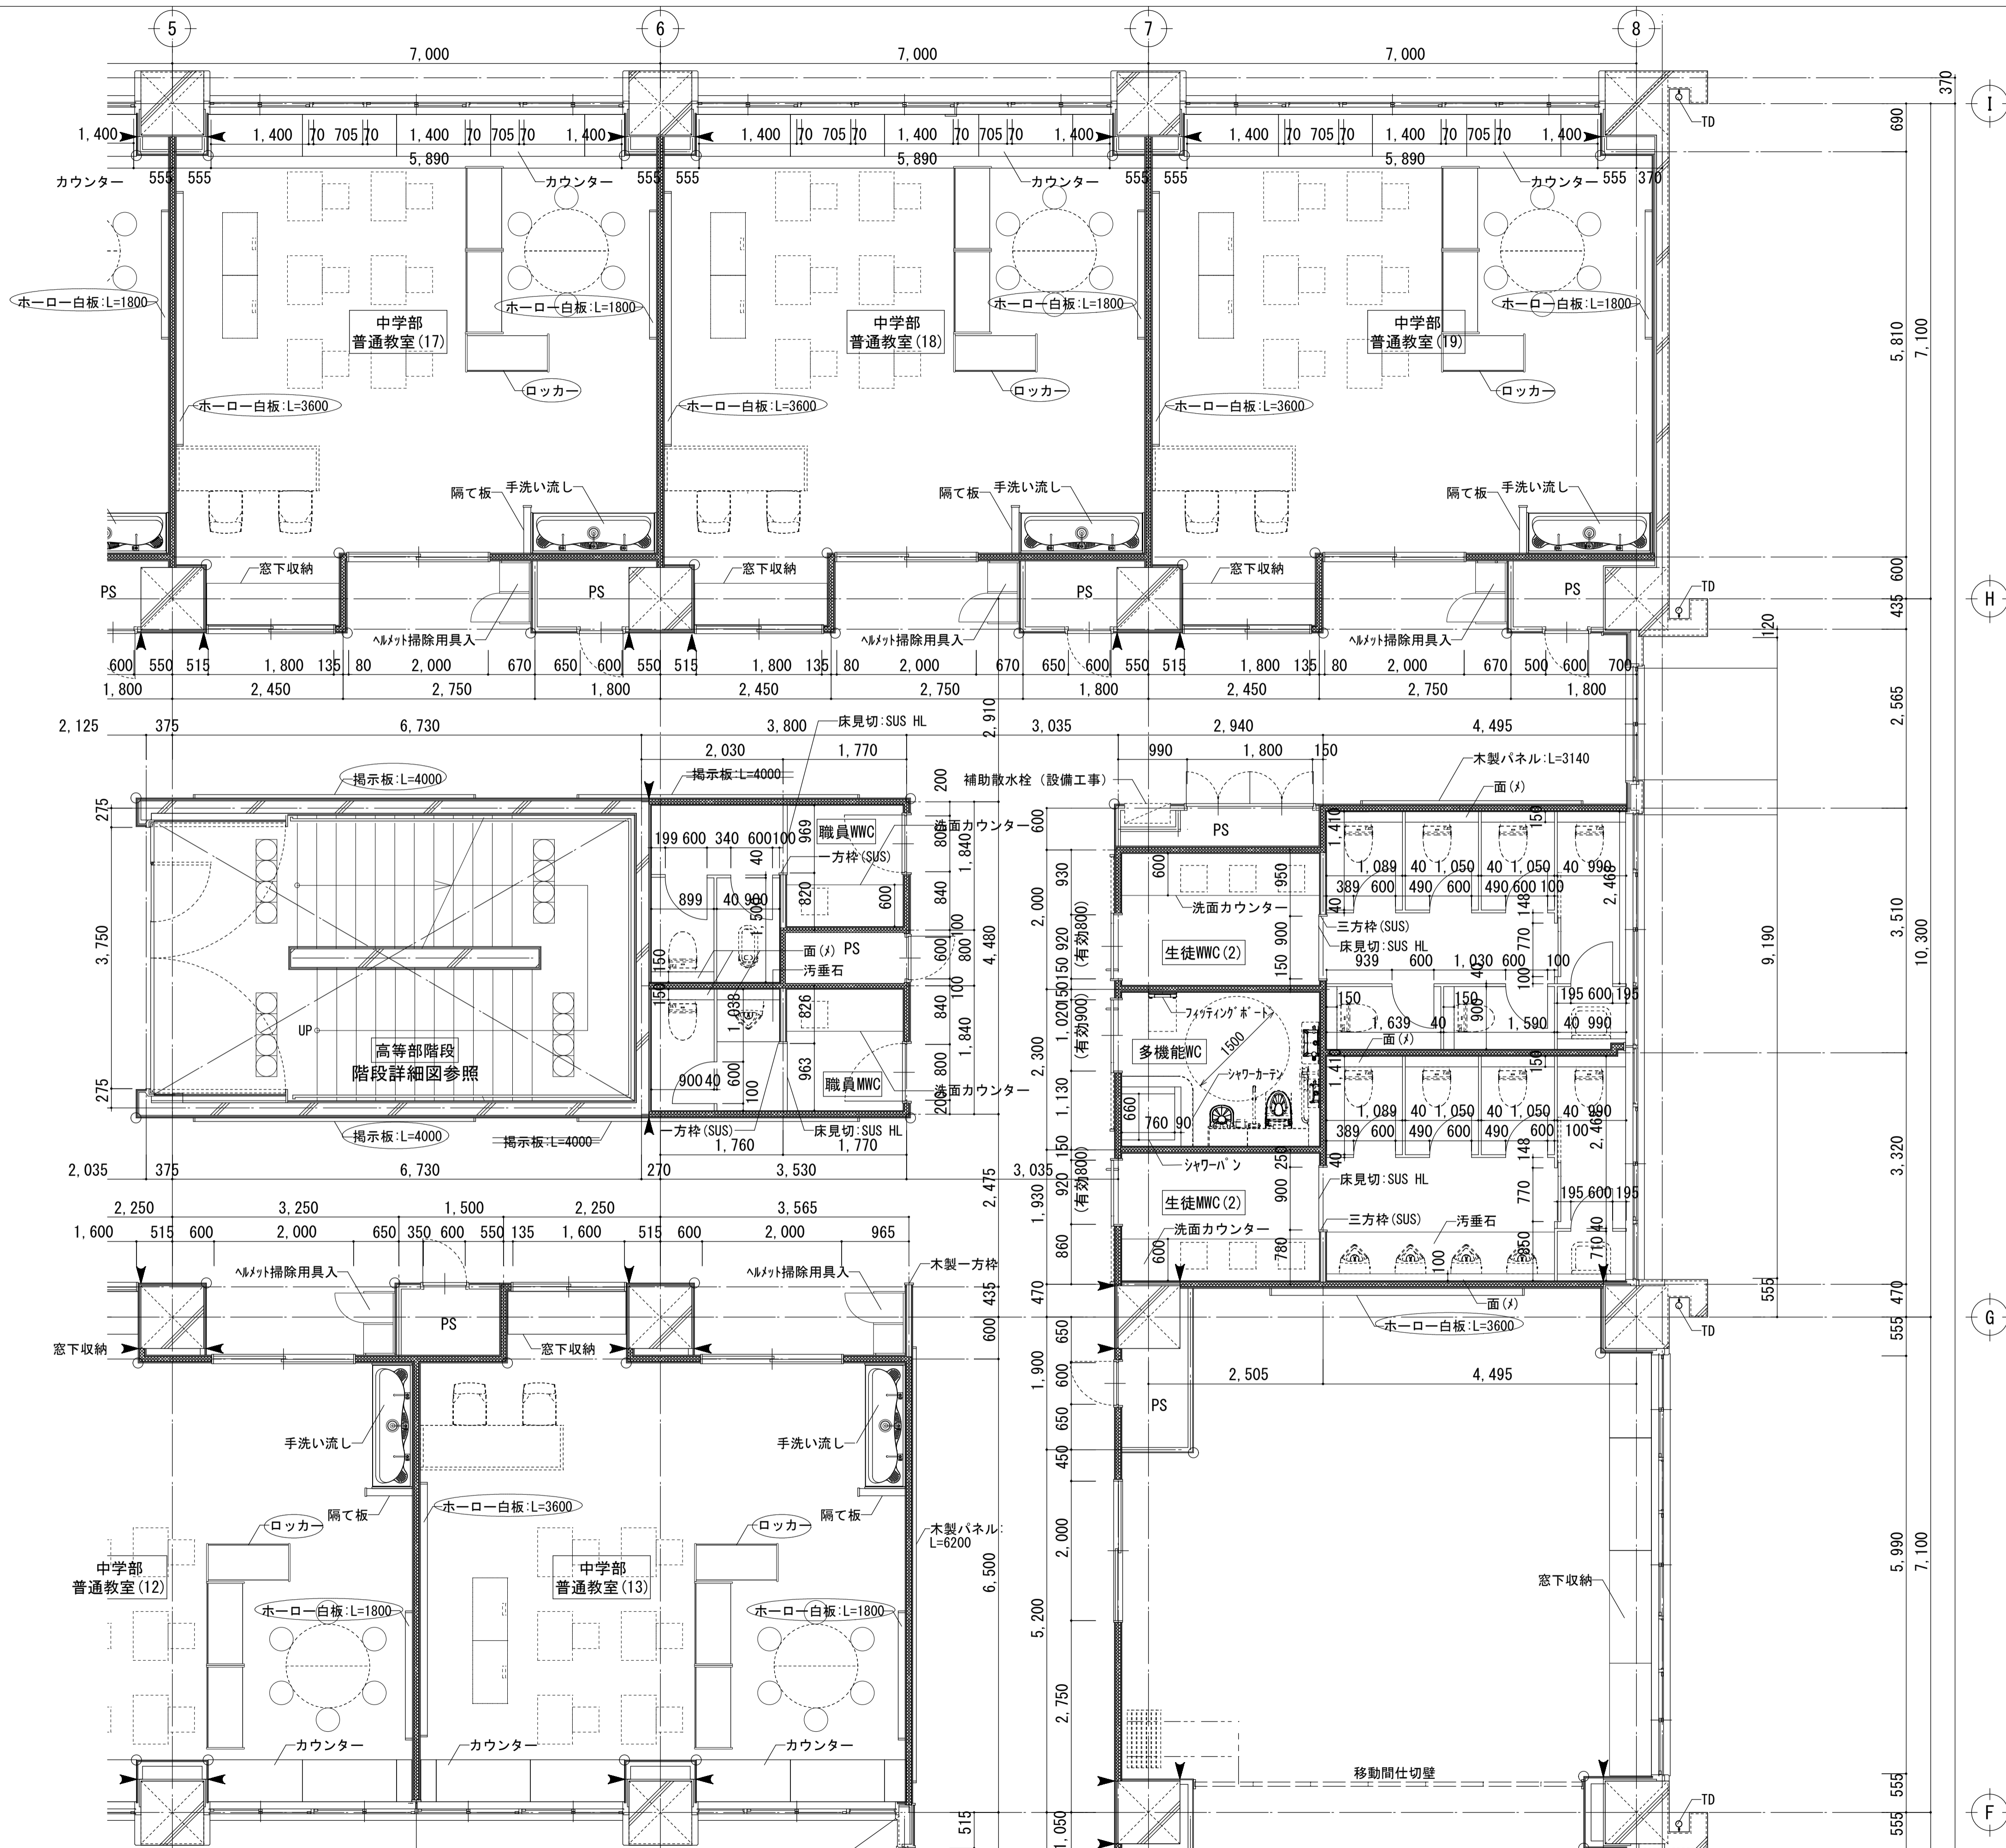

■凡例

記号	仕様
	塩ビコーナーガード1 (R60) (別途工事)
	木製コーナーガード2 (R75)
	シーリング
	TD
	RD
	補助散水栓(消火器BOX付き)※設備工事
	消火器BOX
	面(メ) 面台:メラミンポストフォームt25
	床下点検口:600角 (別途工事) (再生木ゲッキ同材)

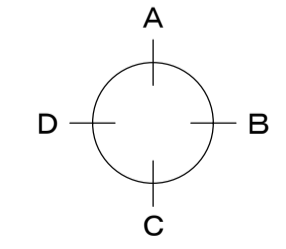

3階平面詳細図(6) S=1/50


※1: ○の部分のロッカー・白板・掲示板・収納棚は本工事とし、壁内の補強等は別途工事とする。

徳島県県立整備部営繕課	●工事名	●図面番号	株式会社 あい設計 四国支社 一級建築士事務所 一級建築士事務所 愛媛県知事登録 第3099号 一級建築士 大臣登録 第218291号 津田 孝二
	R6 営繕 国府支援学校 徳・国府 外構他工事	A-062	
	●図面名	A1:1/50	
	3階平面詳細図(6)	●縮尺	A3:1/100



■凡例


記号	仕様
	塩ビコーナガード1 (R60) (別途工事)
	木製コーナガード2 (R75)
	シーリング
TD	壁樋
RD	ルーフトレン
	補助散水柱(消火器BOX付き)※設備工事
	消火器BOX
面(M)	面台:メラミンポストフォームt25
面(S)	面台:SUS製HL仕上げ
面(R)	面台:コンクリート立上り

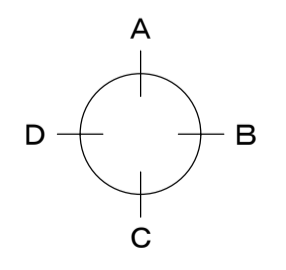

4階平面詳細図(1) S=1/50


※1: の部分のロッカー・白板・掲示板・収納棚は本工事とし、壁内の補強等は別途工事とする。

徳島県県土整備部営繕課	●工事名 R6 営繕 国府支援学校 徳・国府 外構他工事	●図面番号 A-063	株式会社 あい設計 四国支社 一級建築士事務所 一級建築士事務所 愛媛県知事登録 第3099号 一級建築士 大臣登録 第218291号 津田 孝二
	●図面名 4階平面詳細図(1)	●縮尺 A1:1/50 A3:1/100	

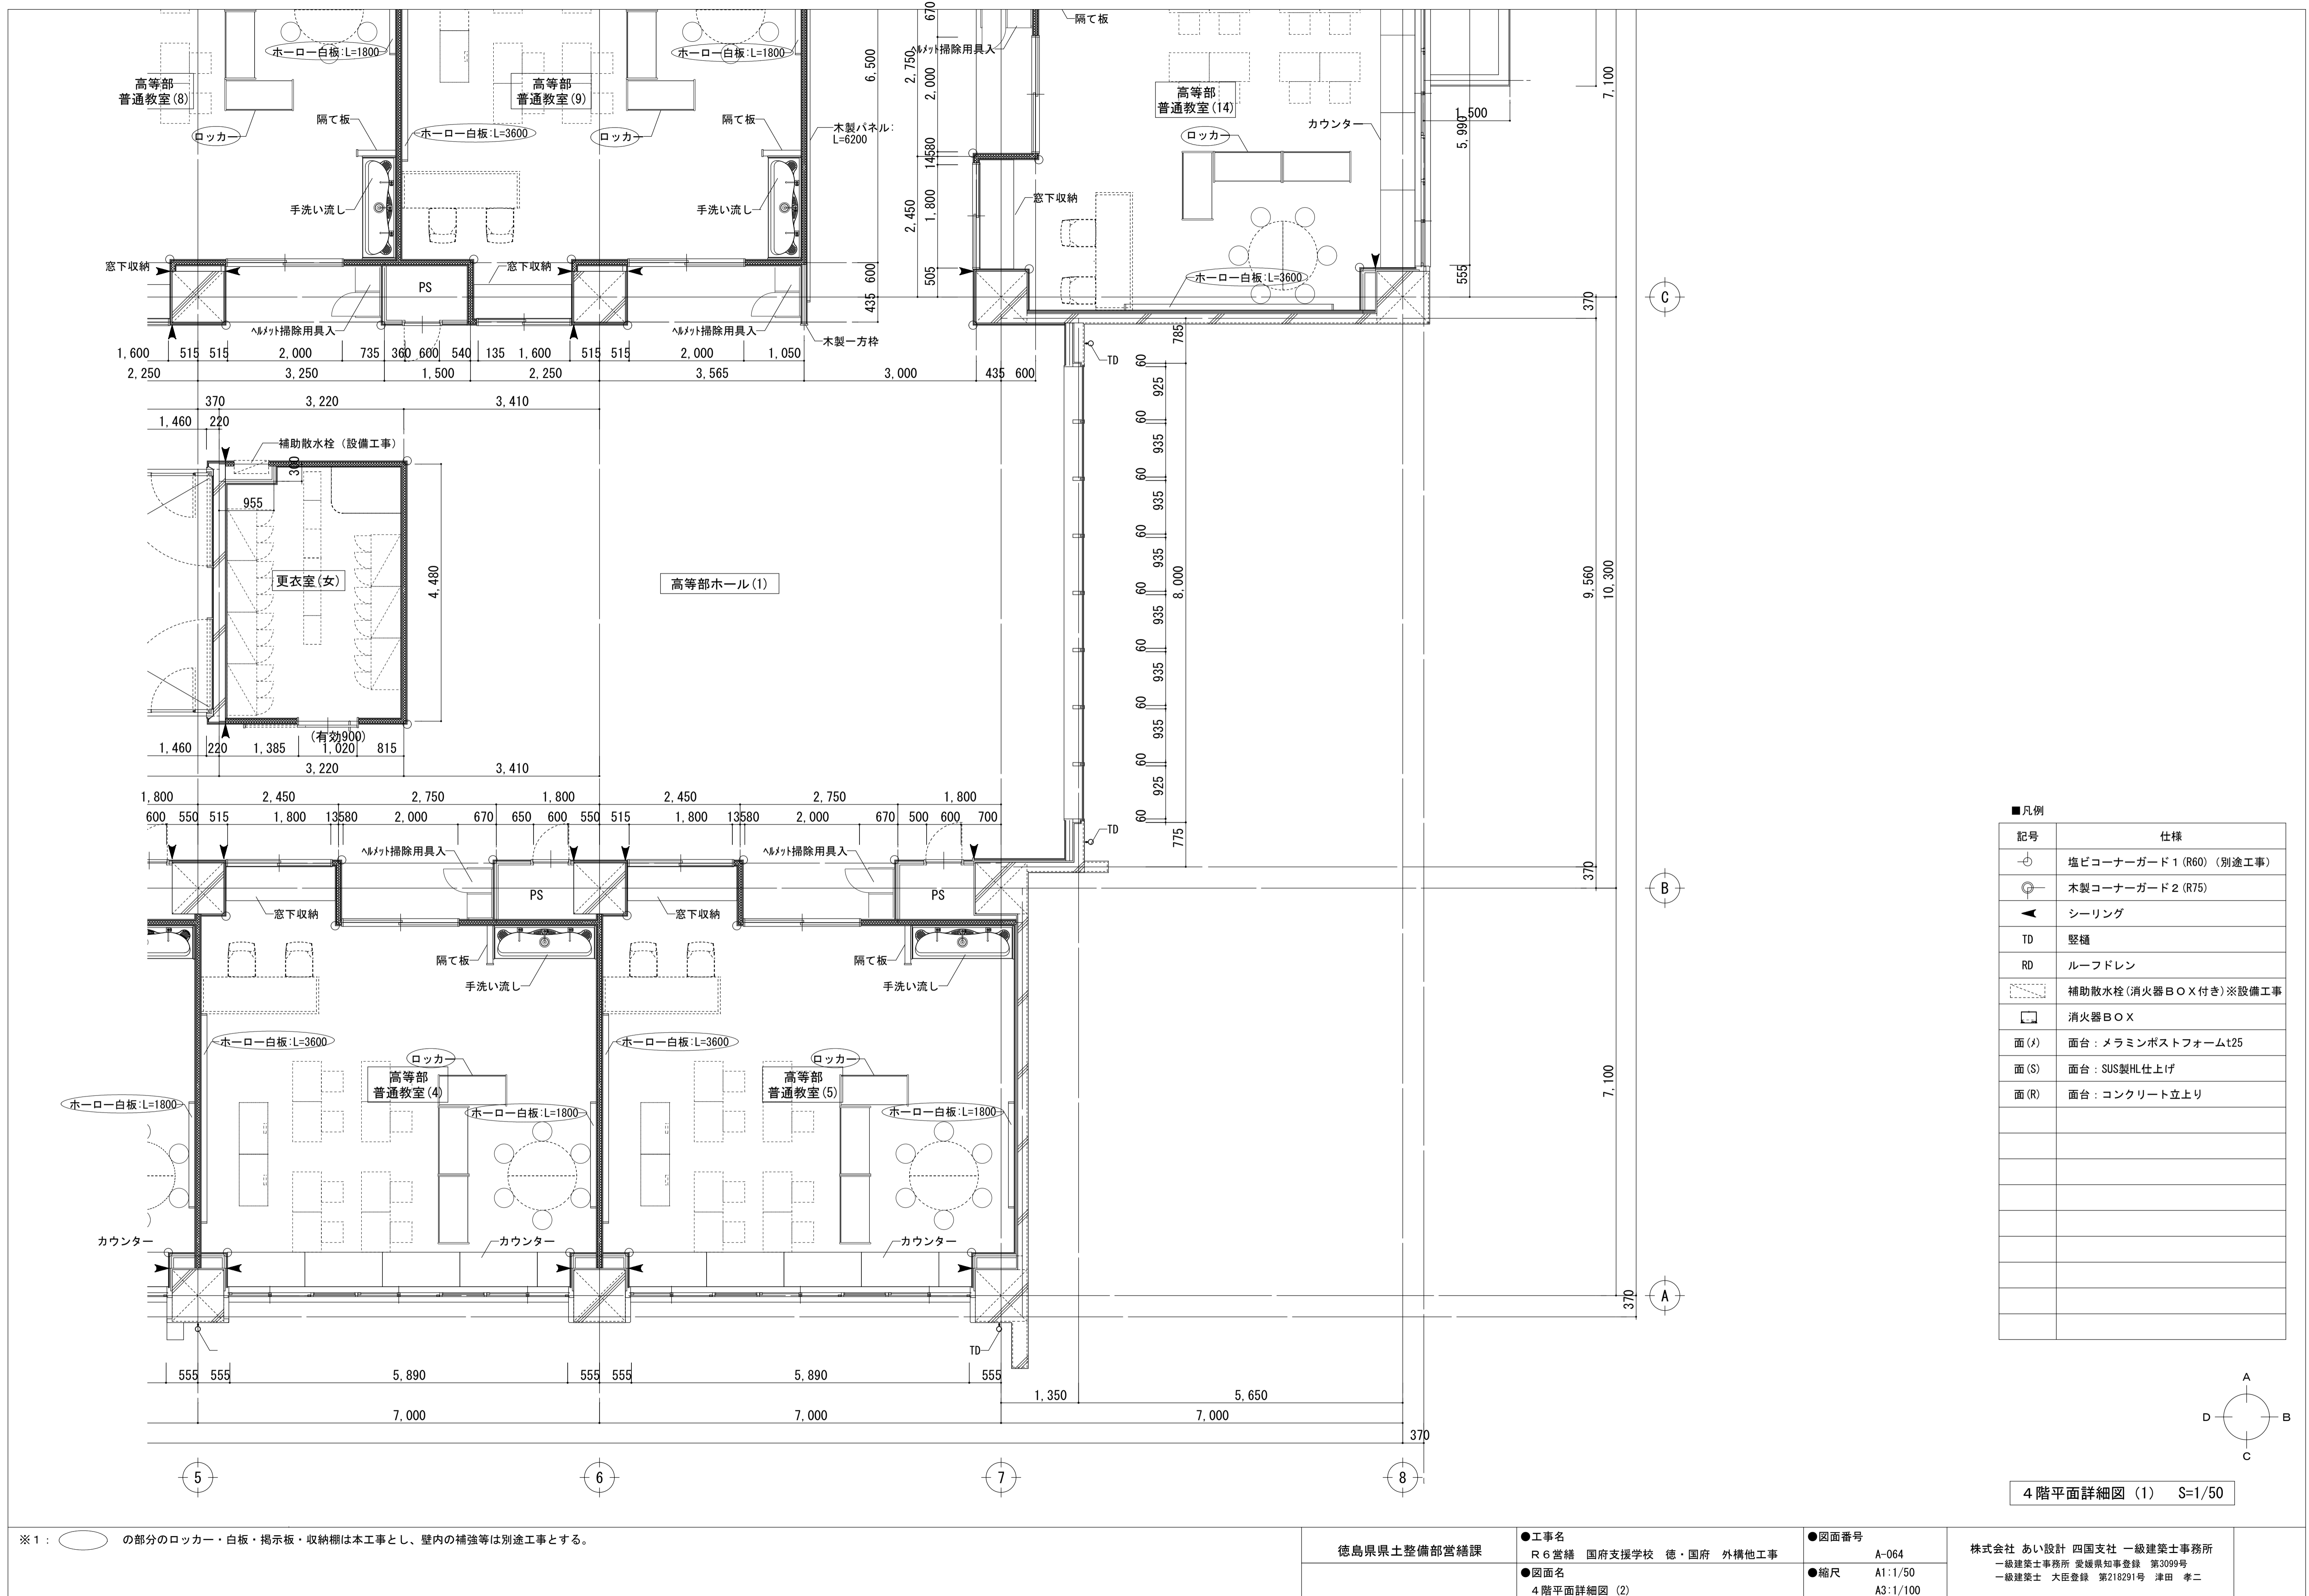

■凡例


記号	仕様
⊕	塩ビコーナーガード 1 (R60) (別途工事)
⊙	木製コーナーガード 2 (R75)
◀	シーリング
TD	壁樋
RD	ルーフトレン
■	補助散水栓(消火器BOX付き)※設備工事
□	消火器BOX
面 (f)	面台: メラミンポストフォームt25
面 (S)	面台: SUS製HL仕上げ
面 (R)	面台: コンクリート立上り

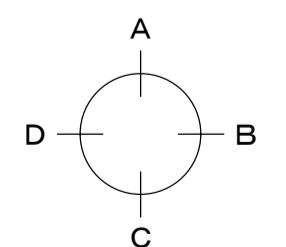

4階平面詳細図(1) S=1/50


※1: ○の部分のロッカー・白板・掲示板・収納棚は本工事とし、壁内の補強等は別途工事とする。

徳島県土整備部営繕課	●工事名 R6 営繕 国府支援学校 徳・国府 外構他工事	●図面番号 A-064	株式会社 あい設計 四国支社 一級建築士事務所 一級建築士事務所 愛媛県知事登録 第3099号 一級建築士 大臣登録 第218291号 津田 孝二
	●図面名 4階平面詳細図(2)	●縮尺 A1:1/50 A3:1/100	

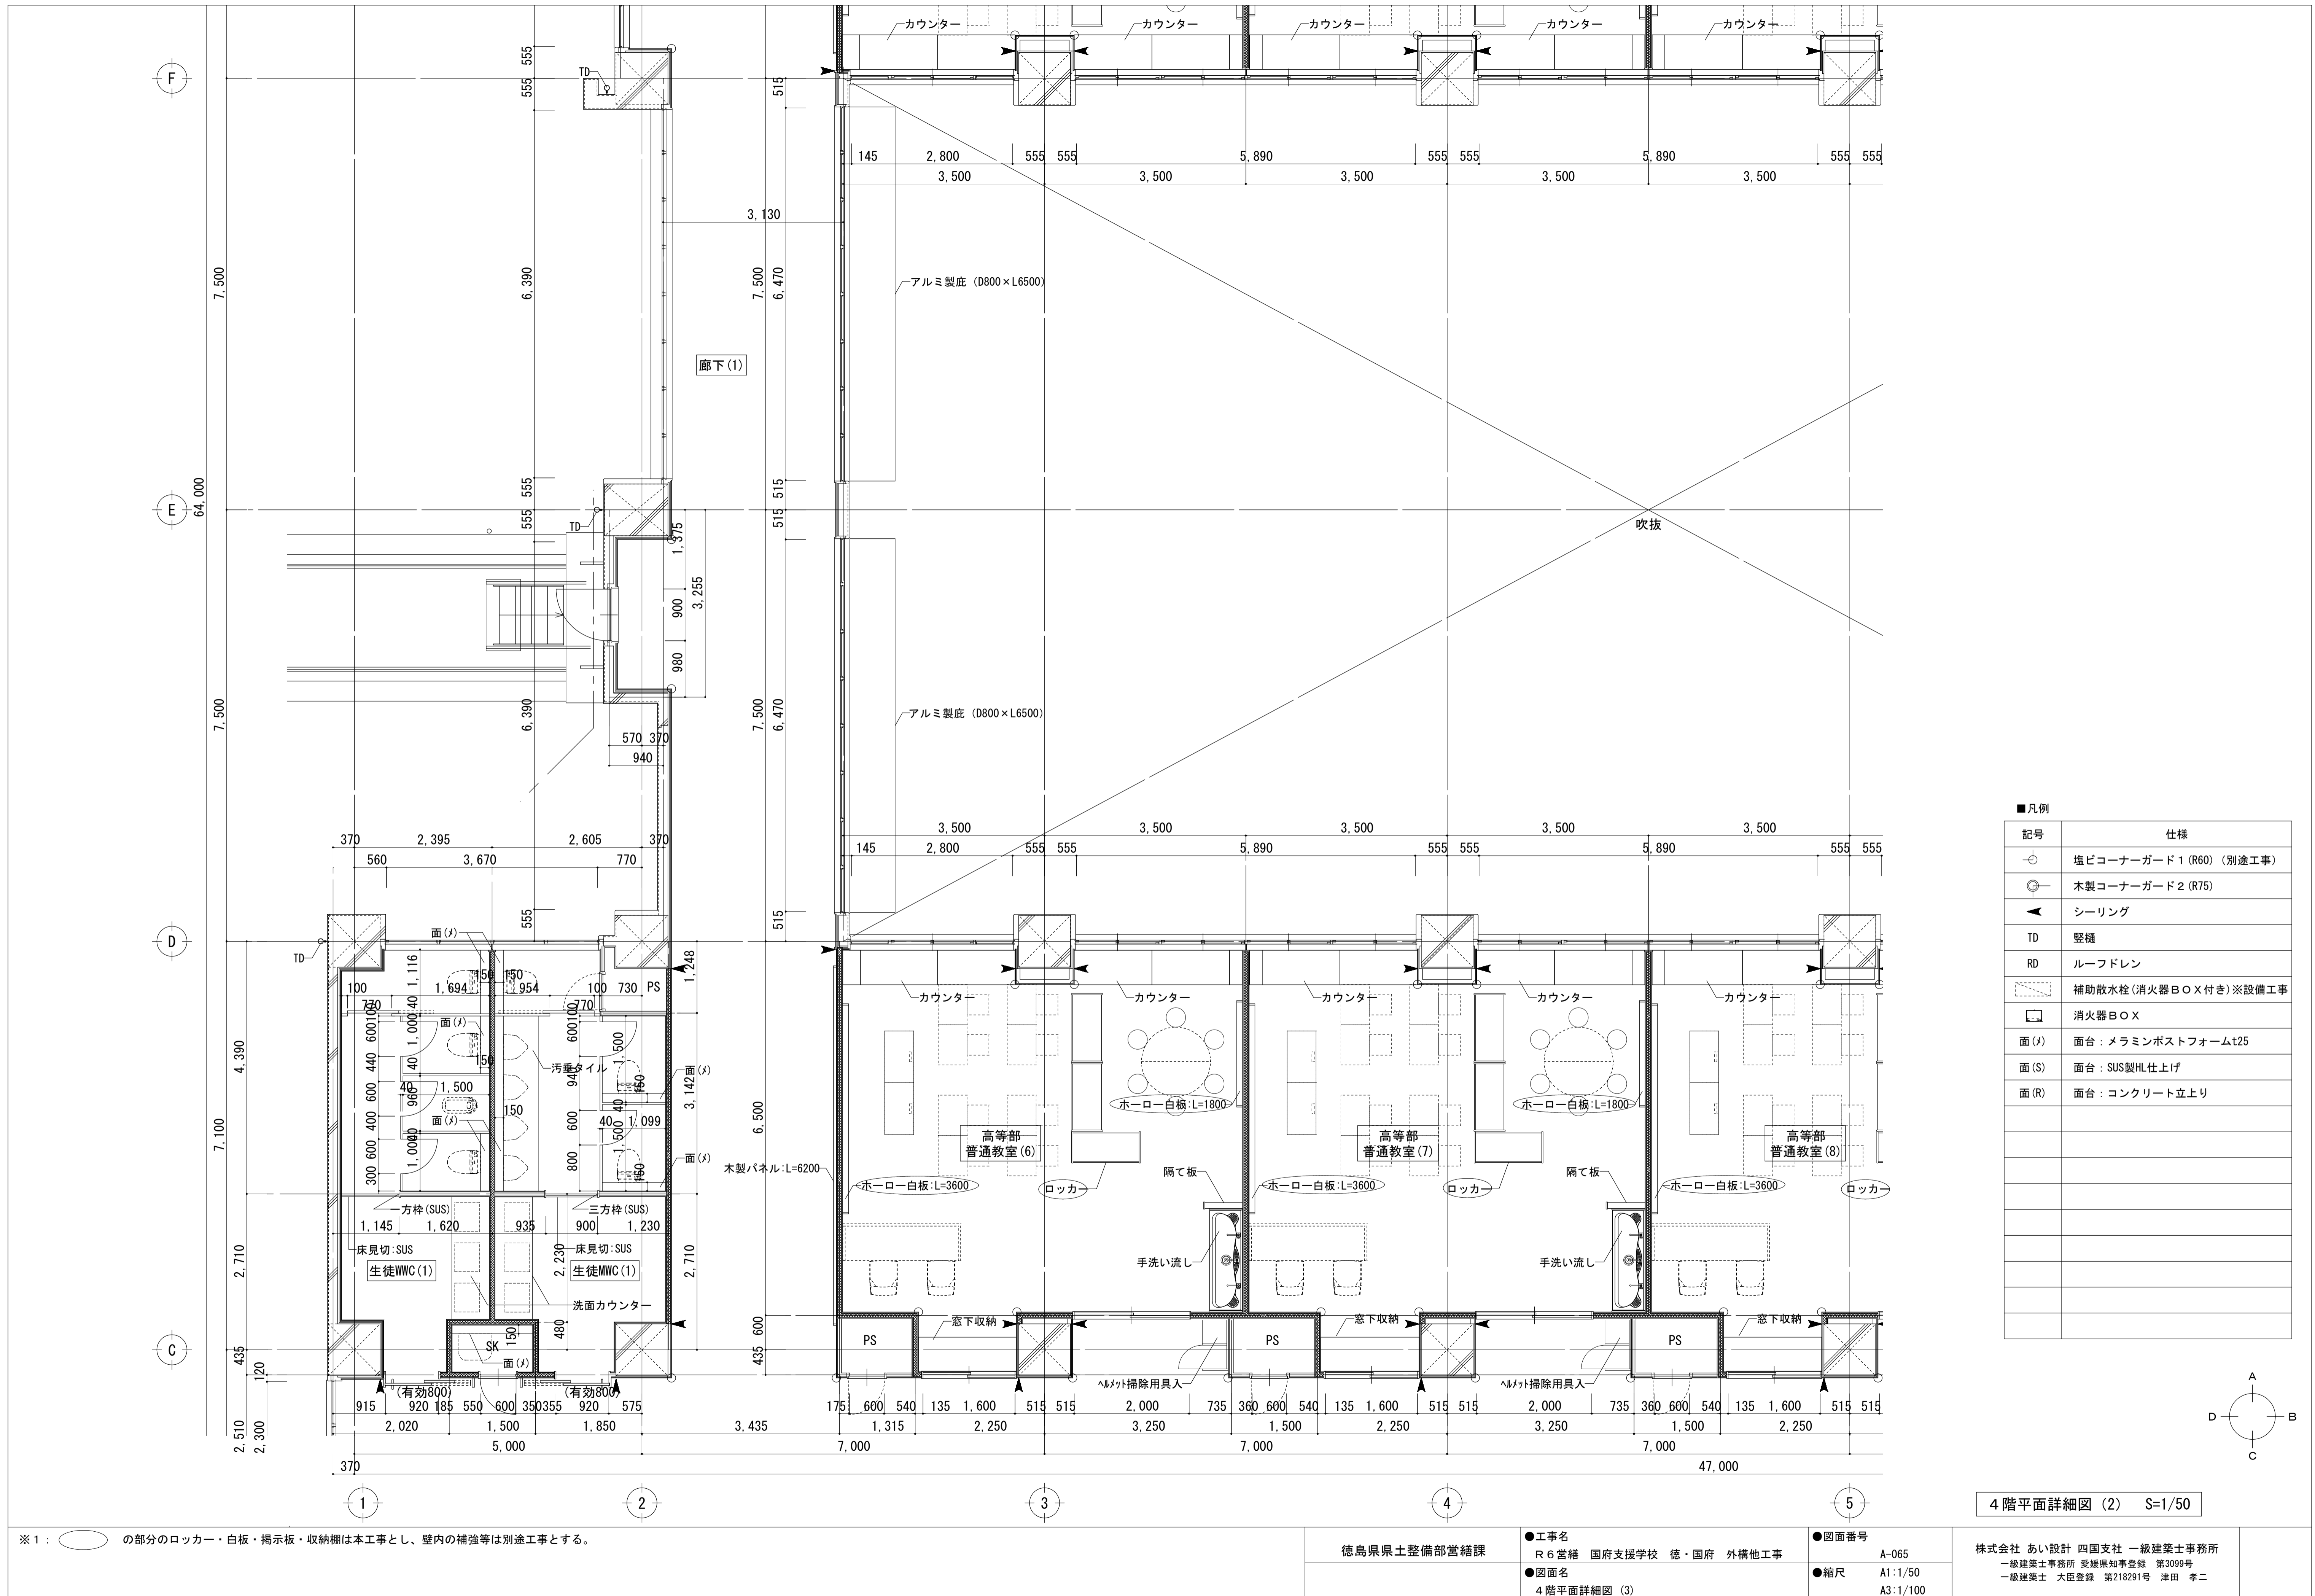

■凡例


記号	仕様
⊕	塩ビコーナーガード 1 (R60) (別途工事)
⊙	木製コーナーガード 2 (R75)
◀	シーリング
TD	壁樋
RD	ルーフトレン
⊠	補助散水栓 (消火器BOX付き) ※設備工事
☐	消火器BOX
面 (M)	面台: メラミンポストフォーム t25
面 (S)	面台: SUS製HL仕上げ
面 (R)	面台: コンクリート立上り

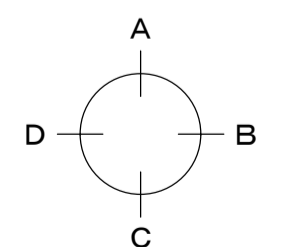

4階平面詳細図 (2) S=1/50


※ 1: ○ の部分のロッカー・白板・掲示板・収納棚は本工事とし、壁内の補強等は別途工事とする。

徳島県県土整備部営繕課	●工事名 R6 営繕 国府支援学校 徳・国府 外構他工事	●図面番号 A-065	株式会社 あい設計 四国支社 一級建築士事務所 一級建築士事務所 愛媛県知事登録 第3099号 一級建築士 大臣登録 第218291号 津田 孝二
	●図面名 4階平面詳細図 (3)	●縮尺 A1:1/50 A3:1/100	

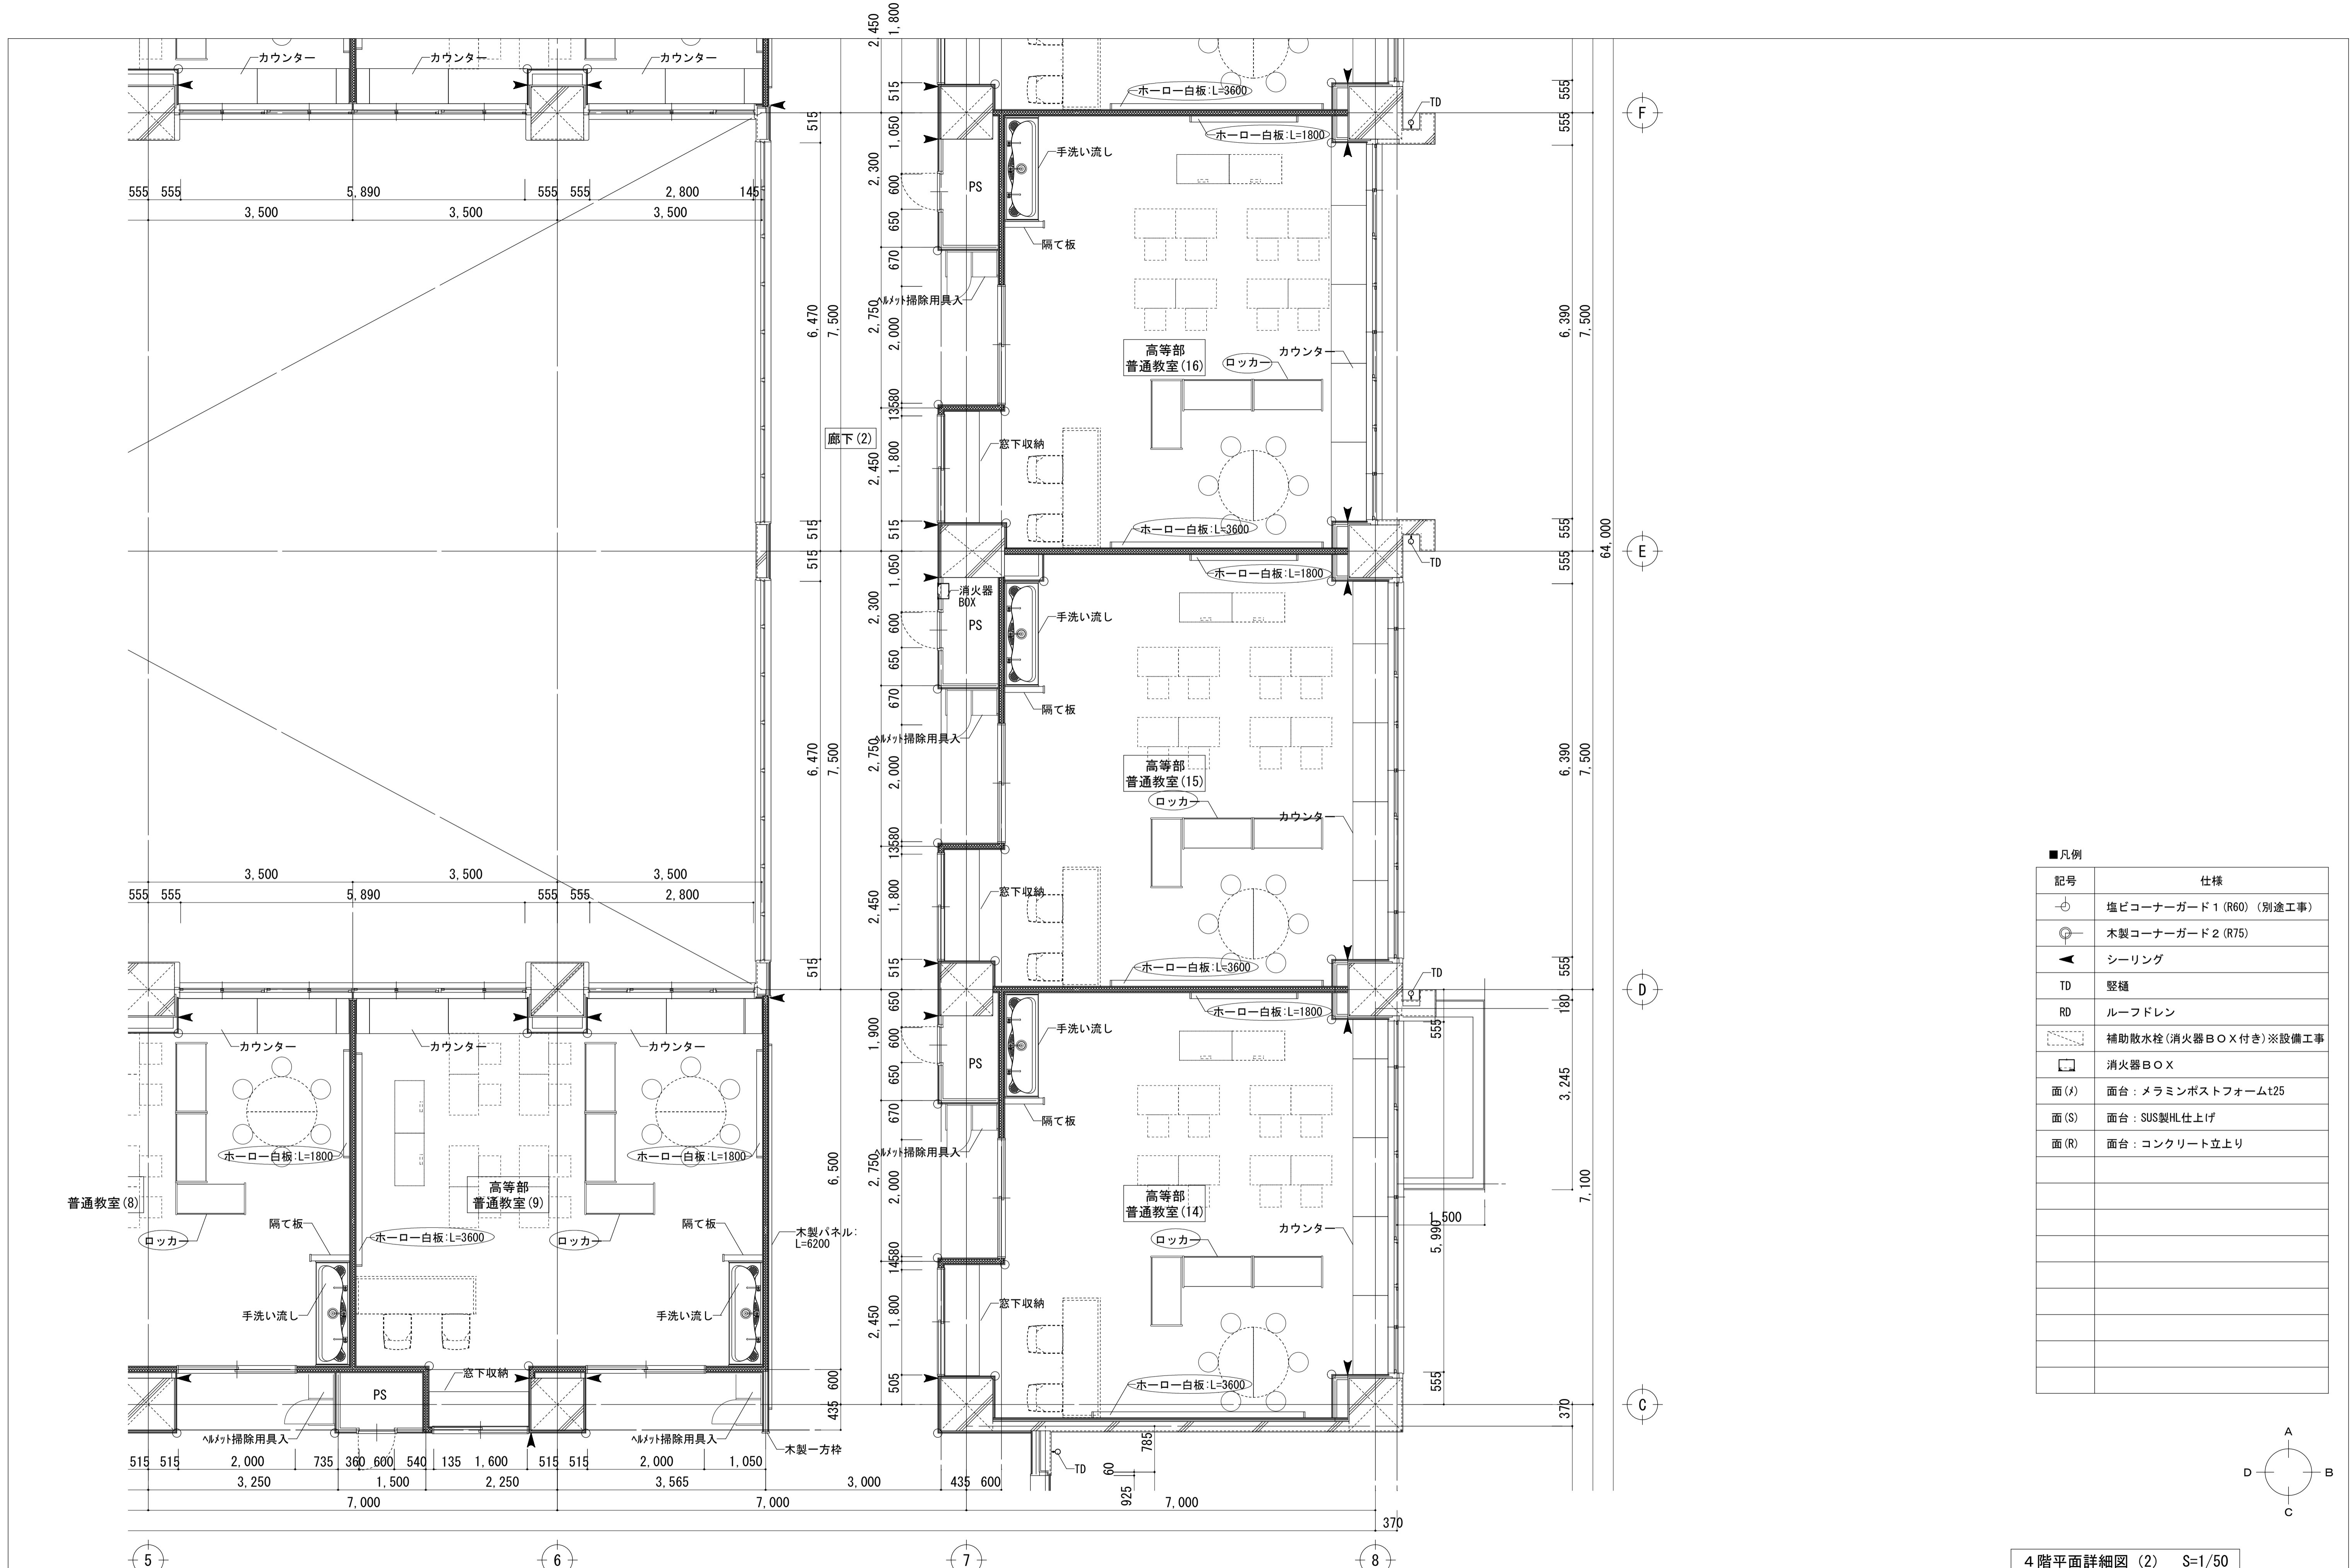

■凡例

記号	仕様
⊕	塩ビコーナーガード 1 (R60) (別途工事)
⊙	木製コーナーガード 2 (R75)
◀	シーリング
TD	壁樋
RD	ルーフドレン
☒	補助散水栓 (消火器BOX付き) ※設備工事
☒	消火器BOX
面 (f)	面台 : メラミンポストフォーム t25
面 (S)	面台 : SUS製HL仕上げ
面 (R)	面台 : コンクリート立上り

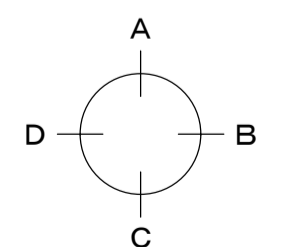

4階平面詳細図 (2) S=1/50

※ 1 : 〇の部分のロッカー・白板・掲示板・収納棚は本工事とし、壁内の補強等は別途工事とする。

徳島県土整備部営繕課	●工事名	●図面番号
	R6 営繕 国府支援学校 徳・国府 外構他工事	A-066
4階平面詳細図 (4)	●図面名	●縮尺
		A1:1/50 A3:1/100

株式会社 あい設計 四国支社 一級建築士事務所
 一級建築士事務所 愛媛県知事登録 第3099号
 一級建築士 大臣登録 第218291号 津田 孝二