


# 平面図

業務名：R6徳土 川内大代線 徳・川内～松・広島 加賀須野橋設備保守業務  
業務箇所：徳島市川内町加賀須野～板野郡松茂町広島

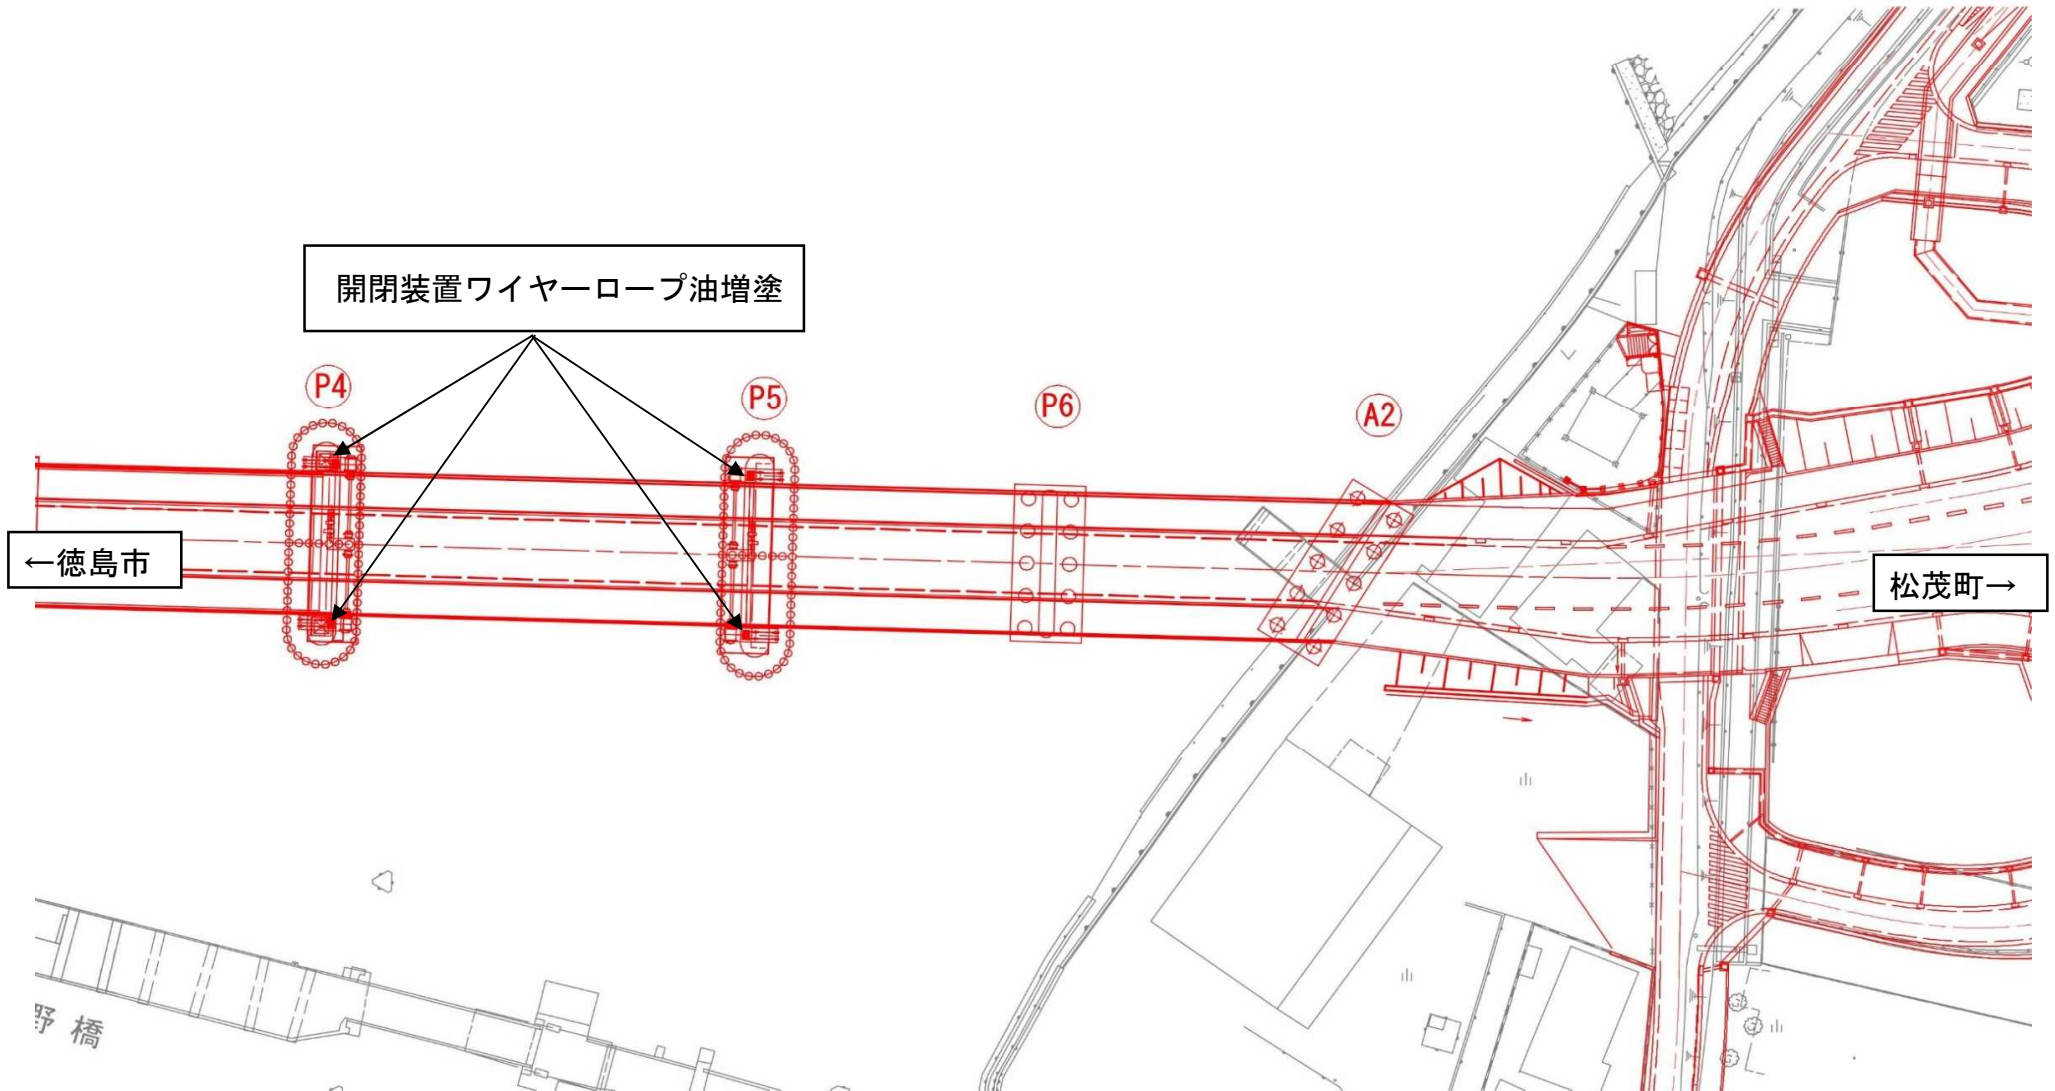

開閉装置詳細図

