


ダム全体配置図

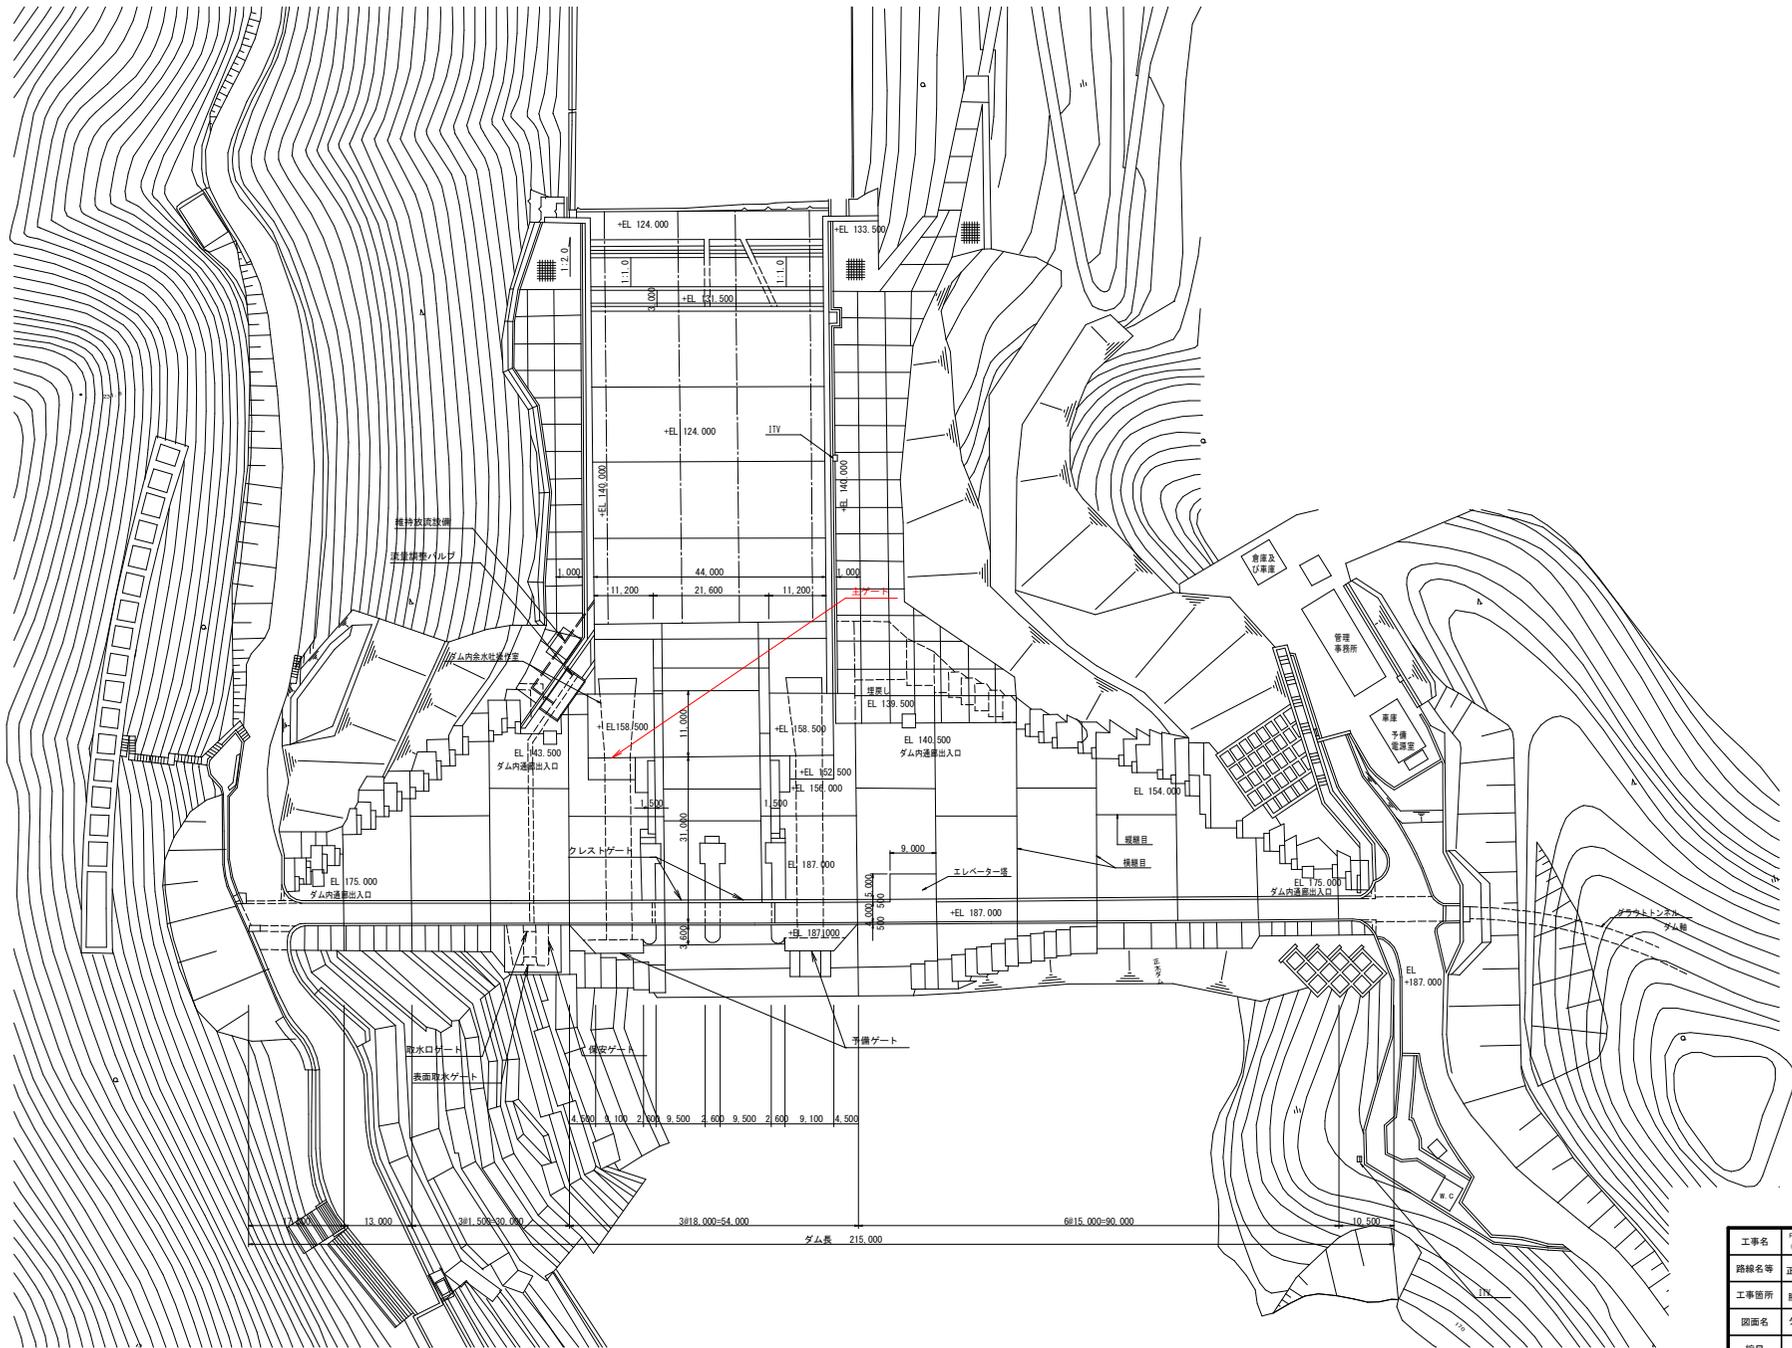

路線名等	正木ダム		
図面名	ダム全体配置図		
縮尺	1:500	図面番号	1
会社名			
事業者名	徳島県東部県土整備局		

