


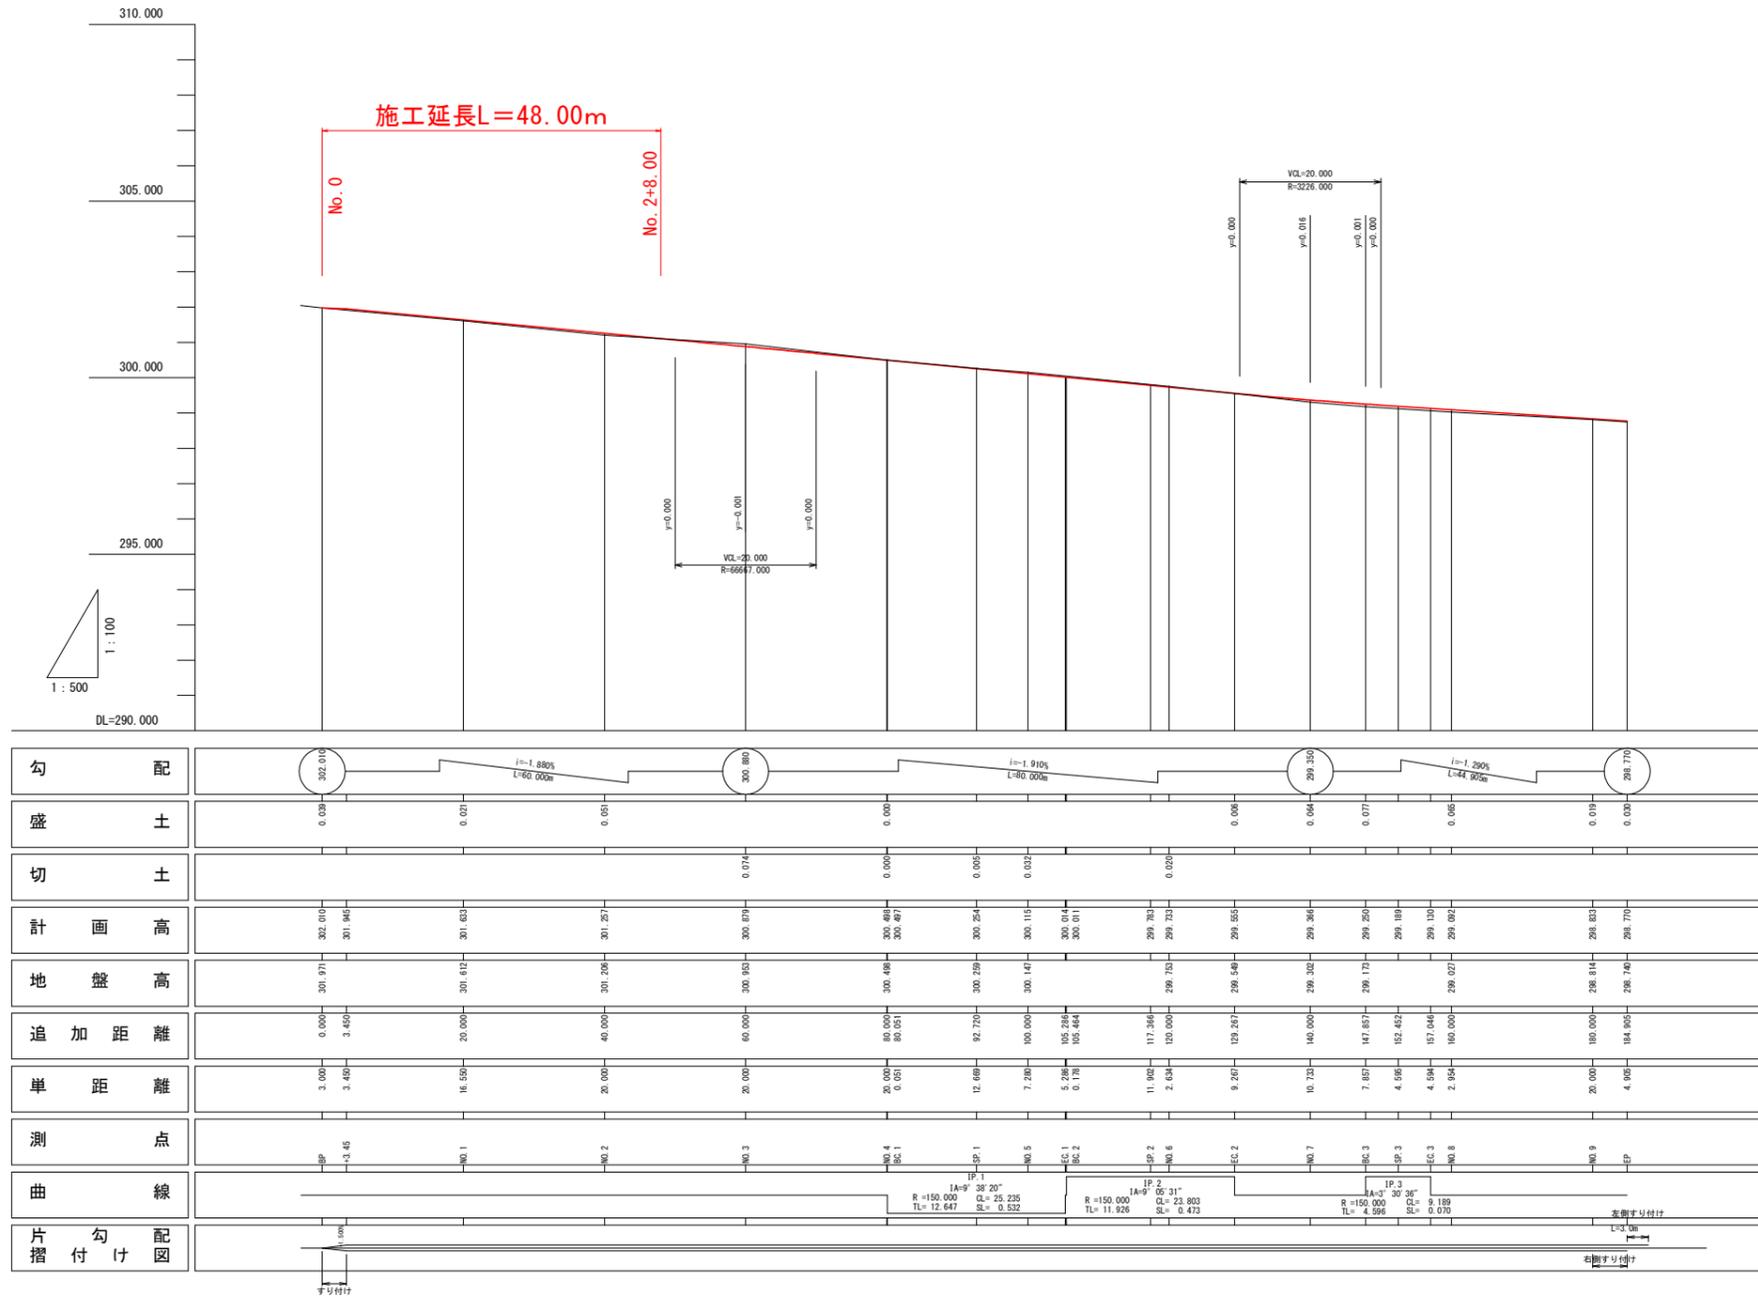

縦断図

H=1:500, V=1:100




曲線											
片勾配図											


実施設計図面

路線名等	(一) 勝浦三野線		
図面名	縦断図		
縮尺	H=1:500 V=1:100	図面番号	2 / 4
会社名			
事務所名	徳島県西部総合県民局県土整備部 (三好)		


標準断面図 S=1/100

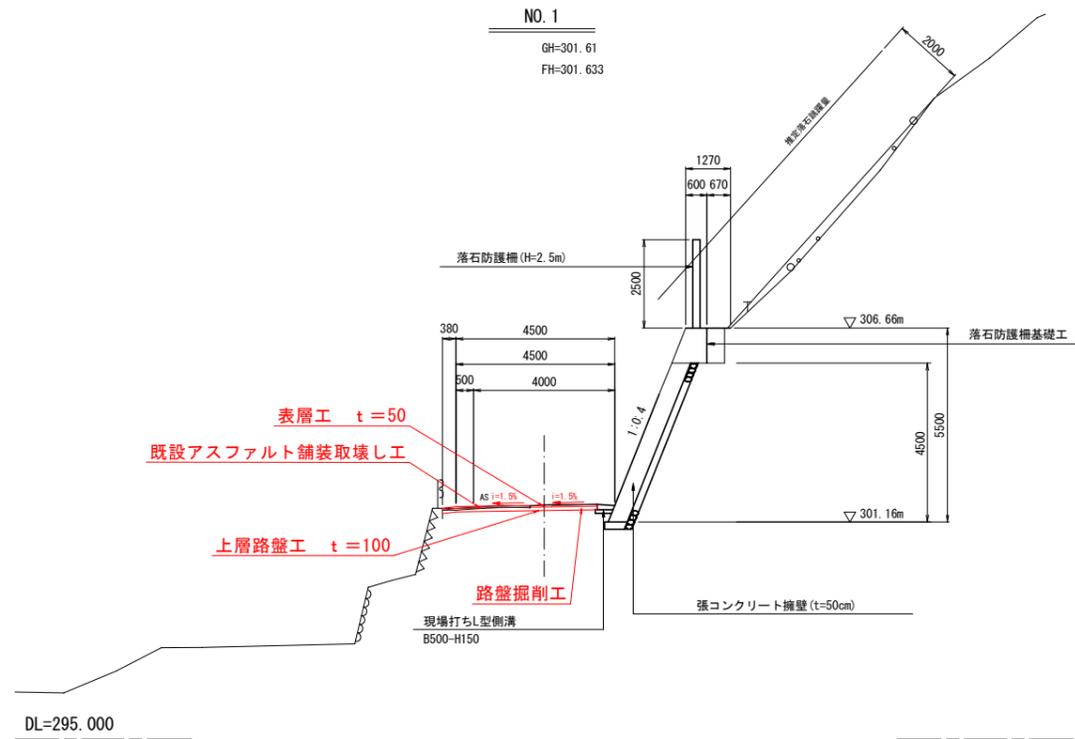


NO. 2  
GH=301.21  
FH=301.257

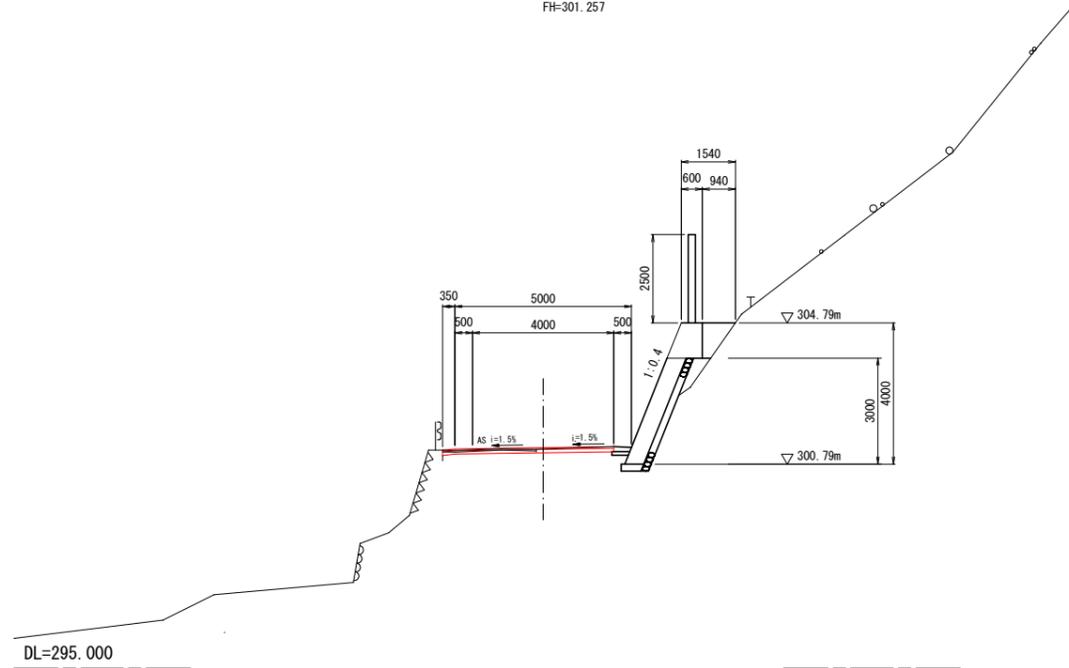

横断面図 S=1/100

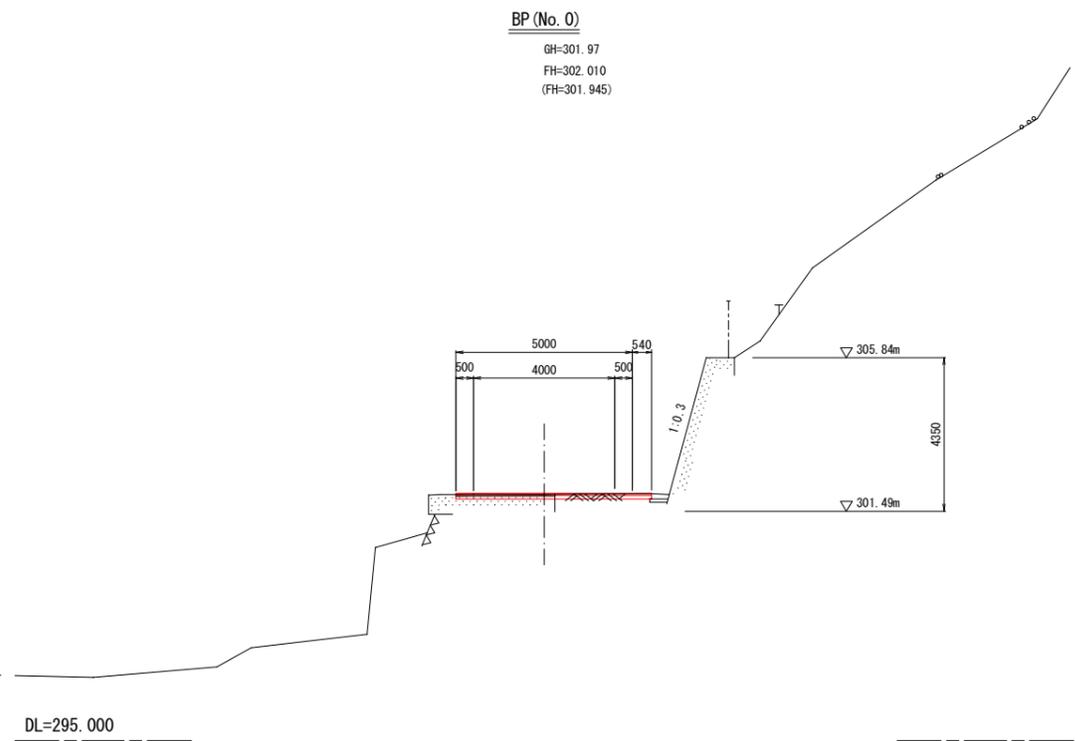


NO. 1  
GH=301.61  
FH=301.633

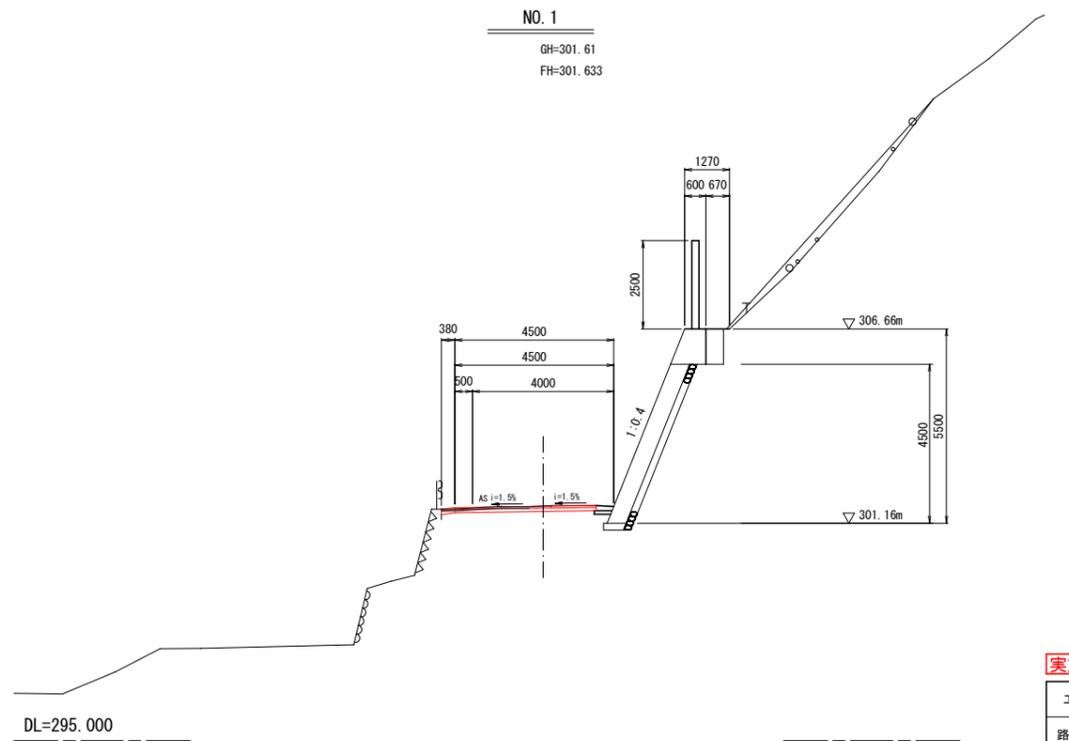


実施設計図面

工事名	R6土 勝浦三野線 三・三野太刀野山 舗装工事 (用い手続保証)		
路線名等	(一) 勝浦三野線		
工事箇所	三好市三野町太刀野山		
図面名	標準断面図・横断面図		
縮尺	1:100	図面番号	3 / 4
会社名			
事務所名	徳島県西部総合県民局県土整備部 (三好)		

# 舗装工展開図 S=1/100

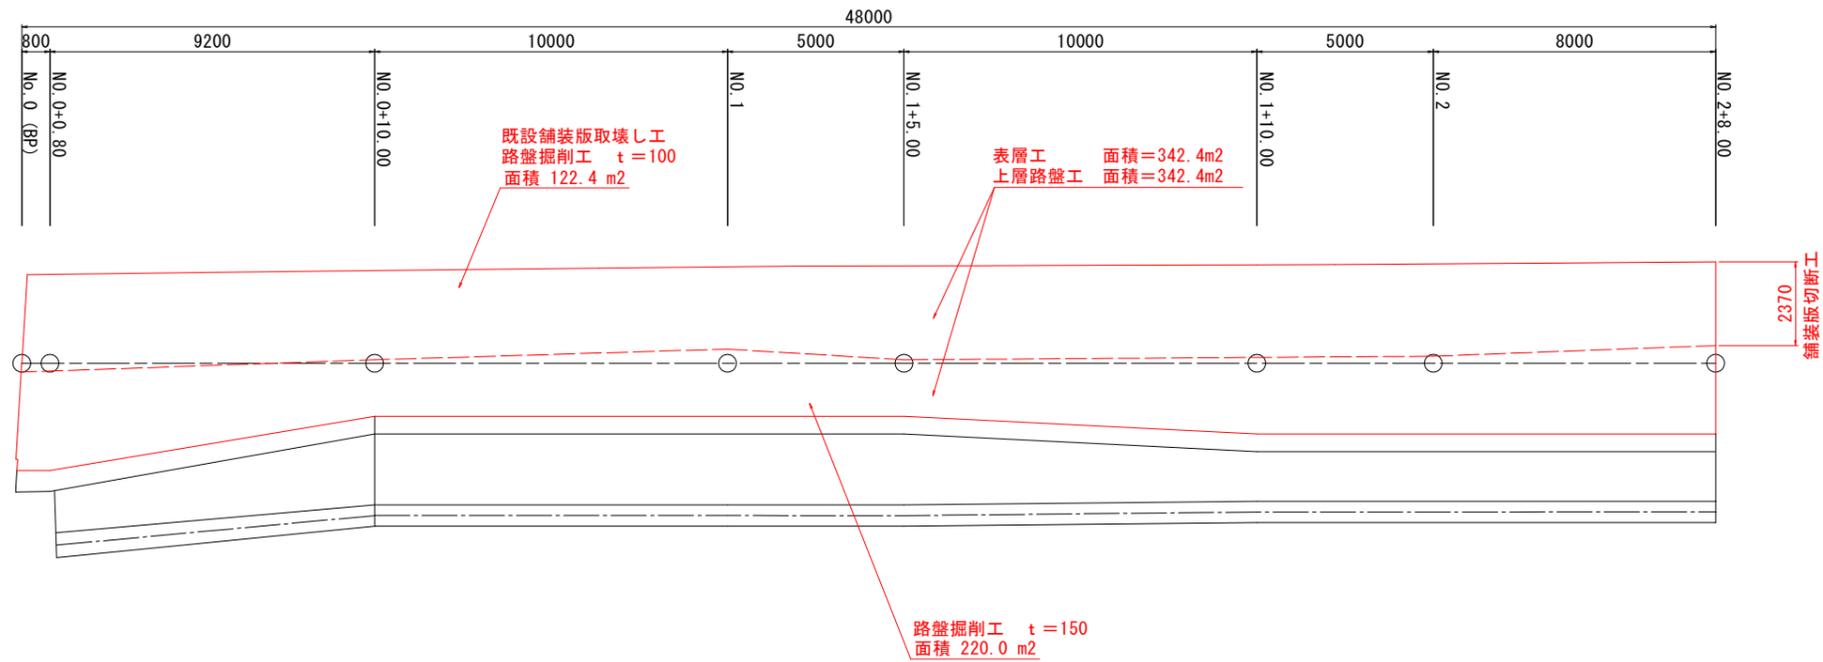

# 舗装構成図 S=1/10

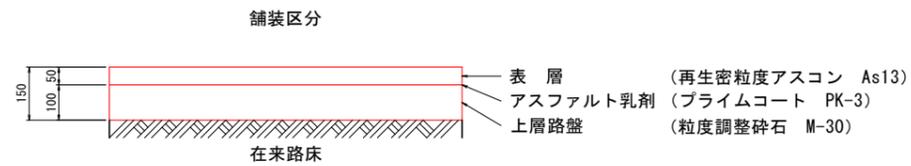

## 実施設計図面

工事名	R6土 勝浦三野線 三・三野太刀野山 舗装工事 (指し手確保型)		
路線名等	(一) 勝浦三野線		
工事箇所	三好市三野町太刀野山		
図面名	舗装工展開図・舗装構成図		
縮尺	図示	図面番号	4 / 4
会社名			
事務所名	徳島県西部総合県民局県土整備部 (三好)		