


# 仮設図

S=1:500

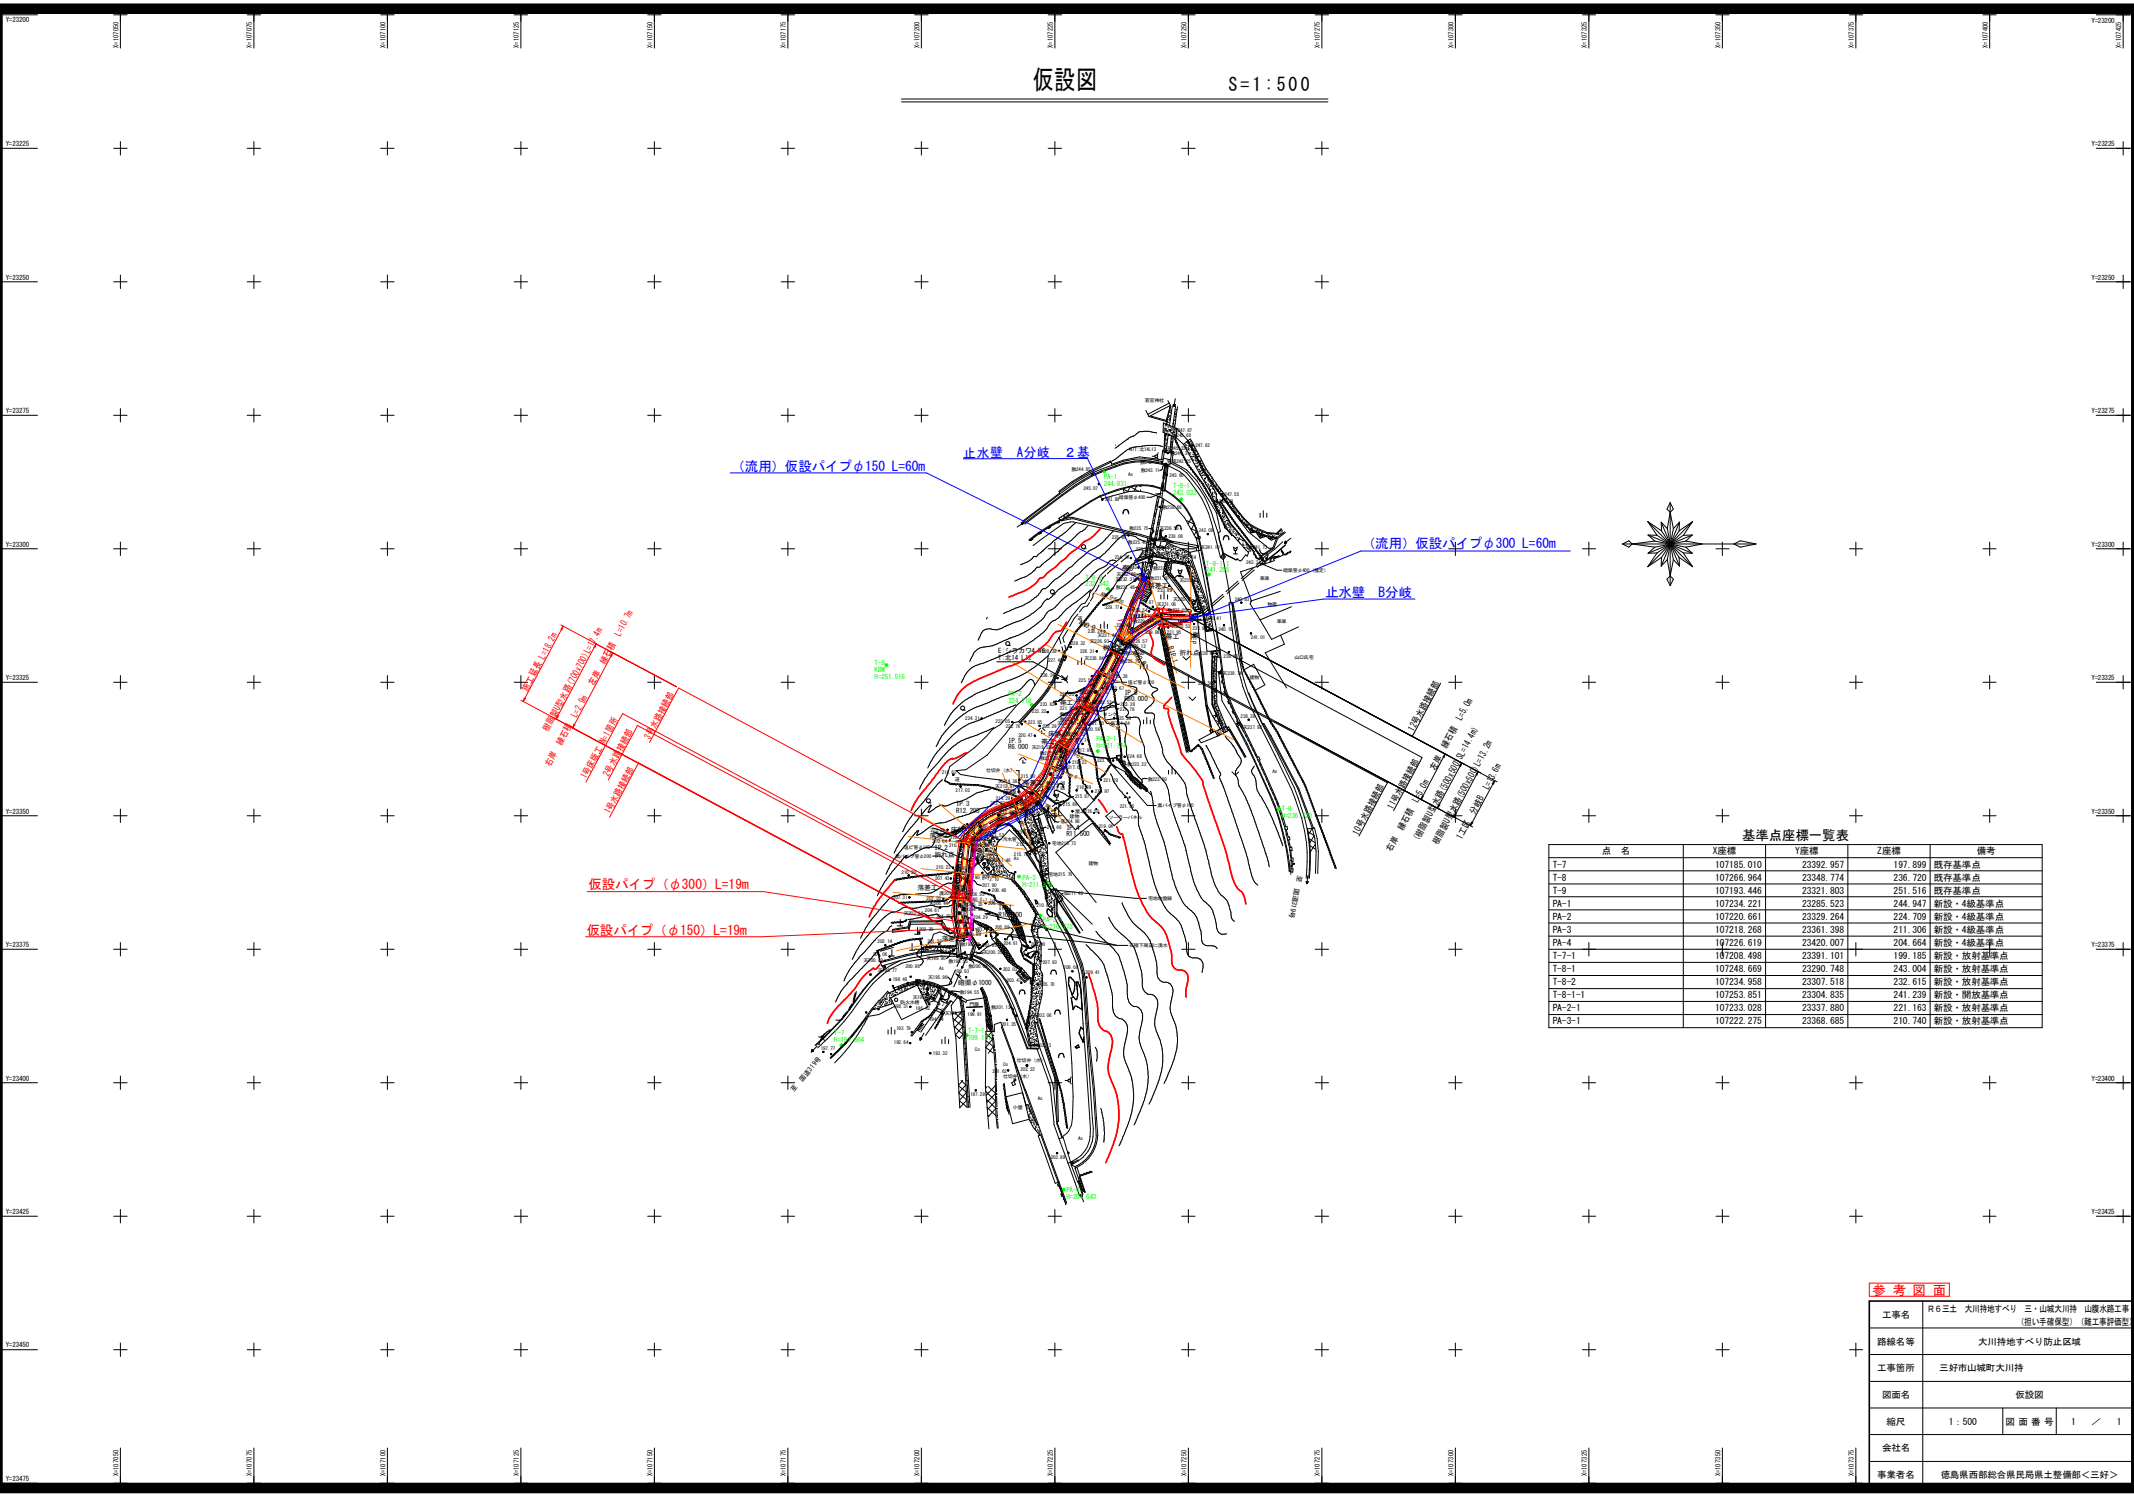

基準点座標一覧表

点名	X座標	Y座標	Z座標	備考
T-7	107185.010	23392.957	197.899	既存基準点
T-8	107265.964	23348.774	236.720	既存基準点
T-9	107193.446	23221.803	251.516	既存基準点
PA-1	107234.221	23285.523	244.947	新設・4級基準点
PA-2	107220.661	23229.264	224.709	新設・4級基準点
PA-3	107218.268	23361.398	211.306	新設・4級基準点
PA-4	107226.619	23420.007	204.664	新設・4級基準点
T-7-1	187208.498	23391.101	199.165	新設・放射基準点
T-8-1	107248.669	23290.748	243.004	新設・放射基準点
T-8-2	107234.958	23307.518	232.615	新設・放射基準点
T-8-1-1	107253.851	23304.835	241.239	新設・開放基準点
PA-2-1	107233.028	23337.880	221.163	新設・放射基準点
PA-3-1	107222.275	23368.685	210.740	新設・放射基準点

参考図面

工事名	R6三土 大川持地すべり 三・山城大川持 山腹水路工事 (掘削平橋仮設) (掘工事併発)		
路線名等	大川持地すべり防止区域		
工事箇所	三好市山城町大川持		
図面名	仮設図		
縮尺	1:500	図面番号	1 / 1
会社名			
事業者名	徳島県西部総合市民局県土整備部<三好>		