



全体配置図

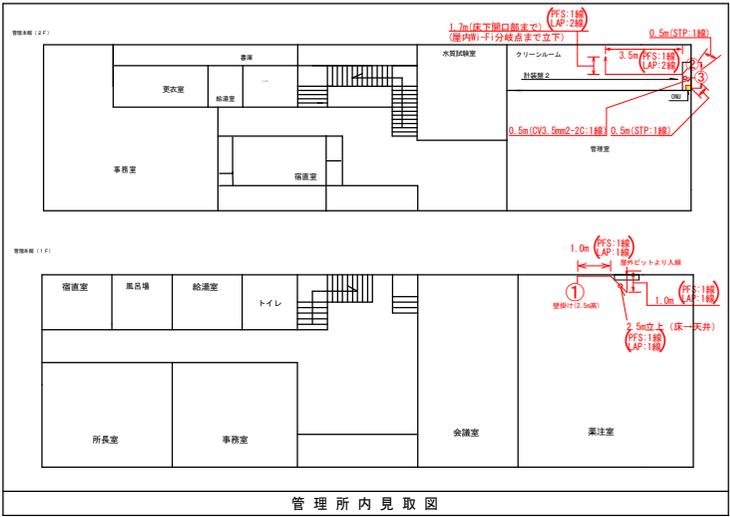

管理内見取図

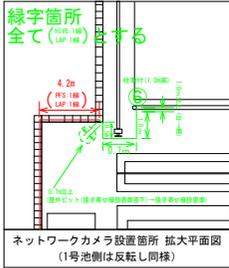

ネットワークカメラ設置箇所 拡大平面図 (1号池側は反転し同様)


凡例一覧

仕様	
緑色(赤)	PFS管16mm設置経路 (配管本数及びLANケーブル・CV・IV線配線本数は各所記載)
緑色(紫)	PFS管22mm設置経路 (配管本数及びLANケーブル配線本数は各所記載)
緑色(緑)	HIVE管16mm設置経路 (配管本数及びLANケーブル配線本数は各所記載)
緑色(青)	HIVE管36mm設置経路 (配管本数及びLANケーブル配線本数は各所記載)

※STP : Cat. 5e STP (屋内用)、LAP : Cat. 5e STP-LAP (屋外用)


新設対象機器

名称	数量
① 屋内Wi-Fiアンテナ	1
② HUB①(スマートスイッチ)	1
③ ギガアクセスV01Pルータ	1
④ ハブ収納キャビネット H500×W350×D80	1
④ HUB②(スマートスイッチ)	1
⑤ ウォルボックス H282×W171×D142	2
⑥ カメラ用避雷器	2
⑦ ネットワークカメラ	2
⑦ プルボックス H150×W150×D100	2

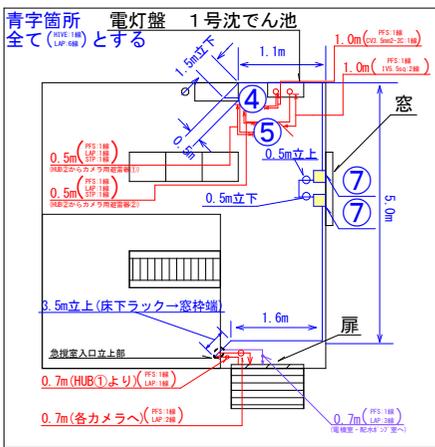


急攪室 拡大平面図

工事名	R6念館管 吉野川北岸工業用水道
路線名等	ネットワークカメラ等設置工事
工事箇所	徳島県板野郡松茂町虎岸
図面名	浄水場平面図 (新設図)
階尺	N.T.S 図面番号 1
事業名	徳島県企業局

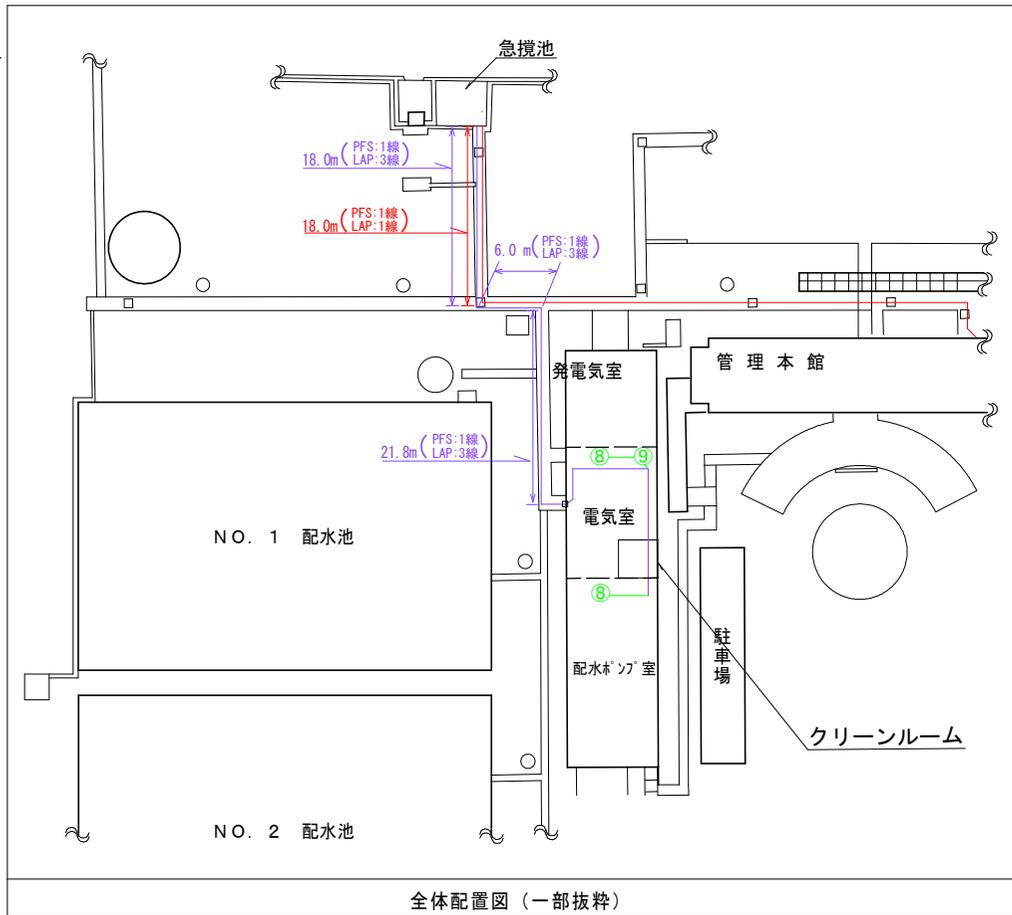

全体配置図（一部抜粋）

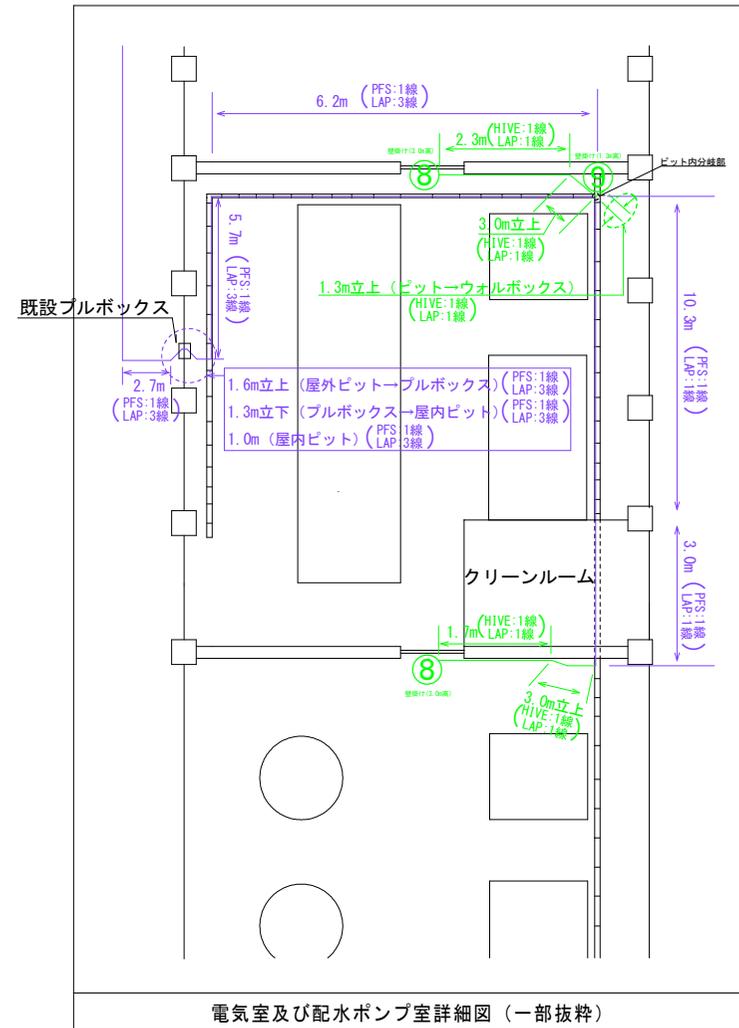

電気室及び配水ポンプ室詳細図（一部抜粋）

新設対象機器



名称	数量
⑧ 屋外Wi-Fi アンテナ	2
⑨ ウォールボックス H282×W171×D142	1
RJ-45ジャック	1

凡例一覧

仕様
線色(赤) PFS管16mm設置経路 (配管本数及びLANケーブル配線本数は各所記載)
線色(紫) PFS管22mm設置経路 (配管本数及びLANケーブル配線本数は各所記載)
線色(緑) HIVE管16mm設置経路 (配管本数及びLANケーブル配線本数は各所記載)
線色(青) HIVE管36mm設置経路 (配管本数及びLANケーブル配線本数は各所記載)

※STP : Cat. 5e STP (屋内用)、LAP : Cat. 5e STP-LAP (屋外用)

工事名	R6念館管 吉野川北岸工業用水道 ネットワークカメラ等設置工事
路線名等	
工事箇所	徳島県板野郡松茂町長岸
図面名	電気室・配水ポンプ室詳細平面図（新設図）
階尺	N1S 図面番号 2
事業名	徳島県企業局

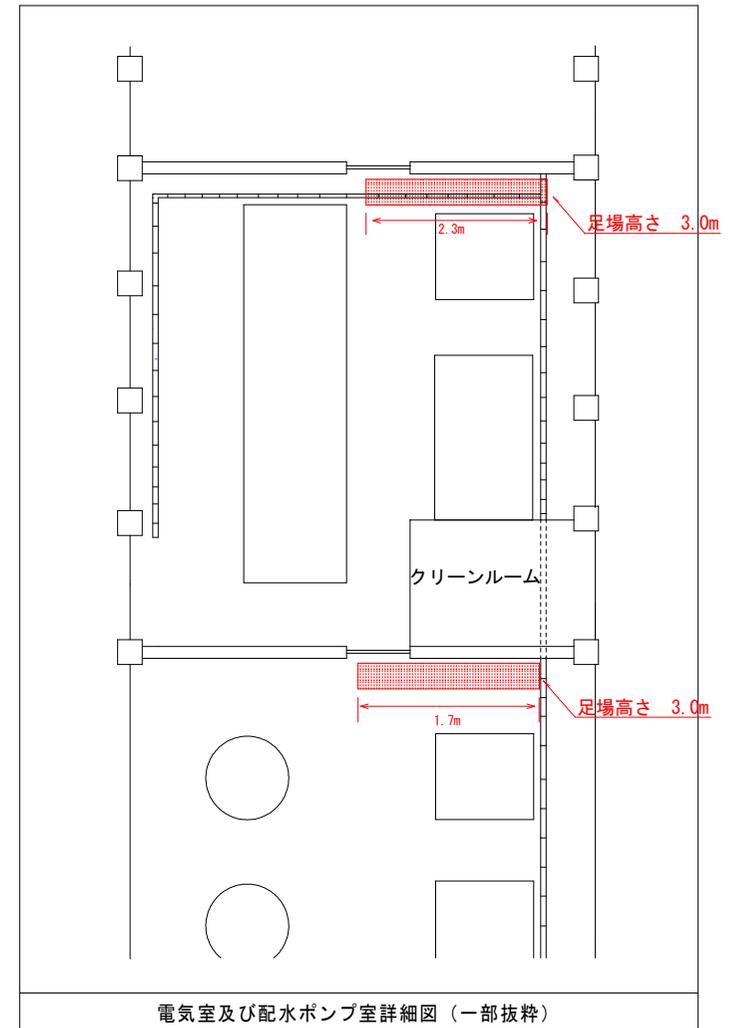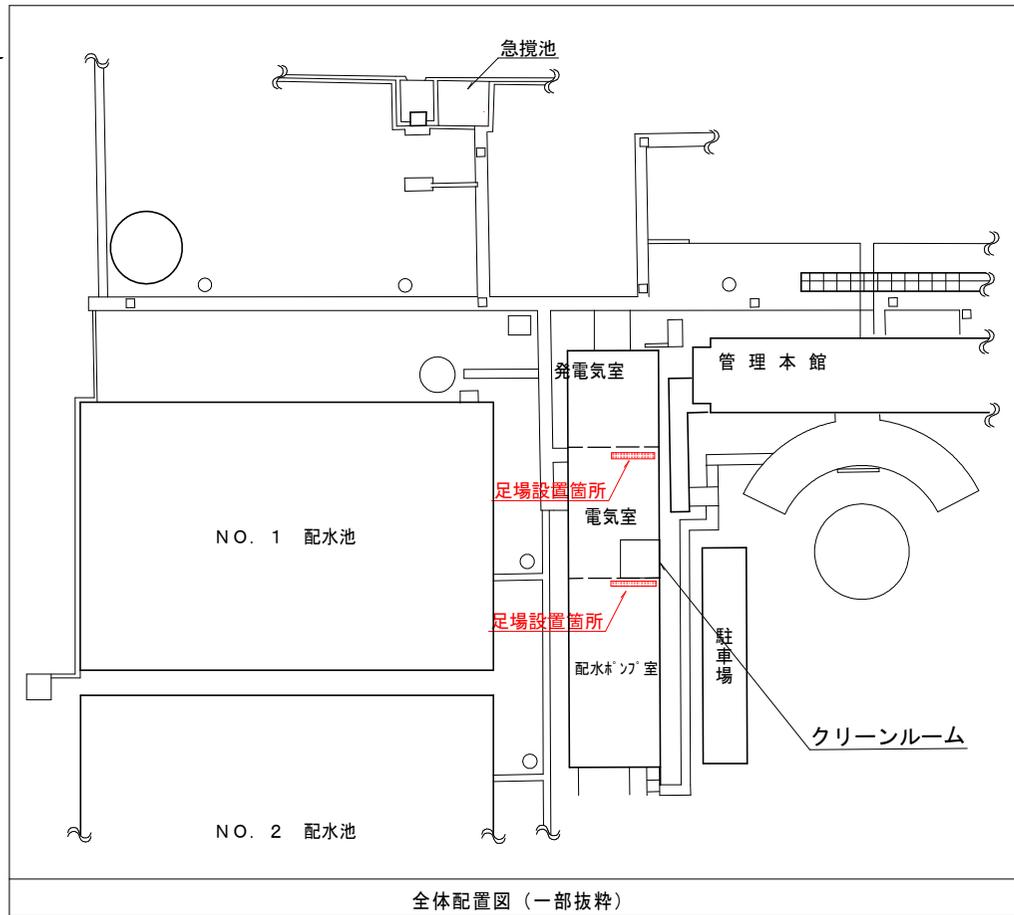

凡例一覧

	仕様
塗潰(赤)	足場設置箇所 (高さ及び長さは各所記載)


工事名	R6念館管 吉野川北岸工業用水道 ネットワークカメラ等設置工事
路線名等	
工事箇所	徳島県板野郡松茂町長岸
図面名	浄水場平面図 (足場設置箇所)
階尺	N.T.S. 図面番号 3
事業者名	徳島県企業局

システム構成図

吉野川工水 浄水場

——: 屋内用LANケーブル

====: 屋外用LANケーブル

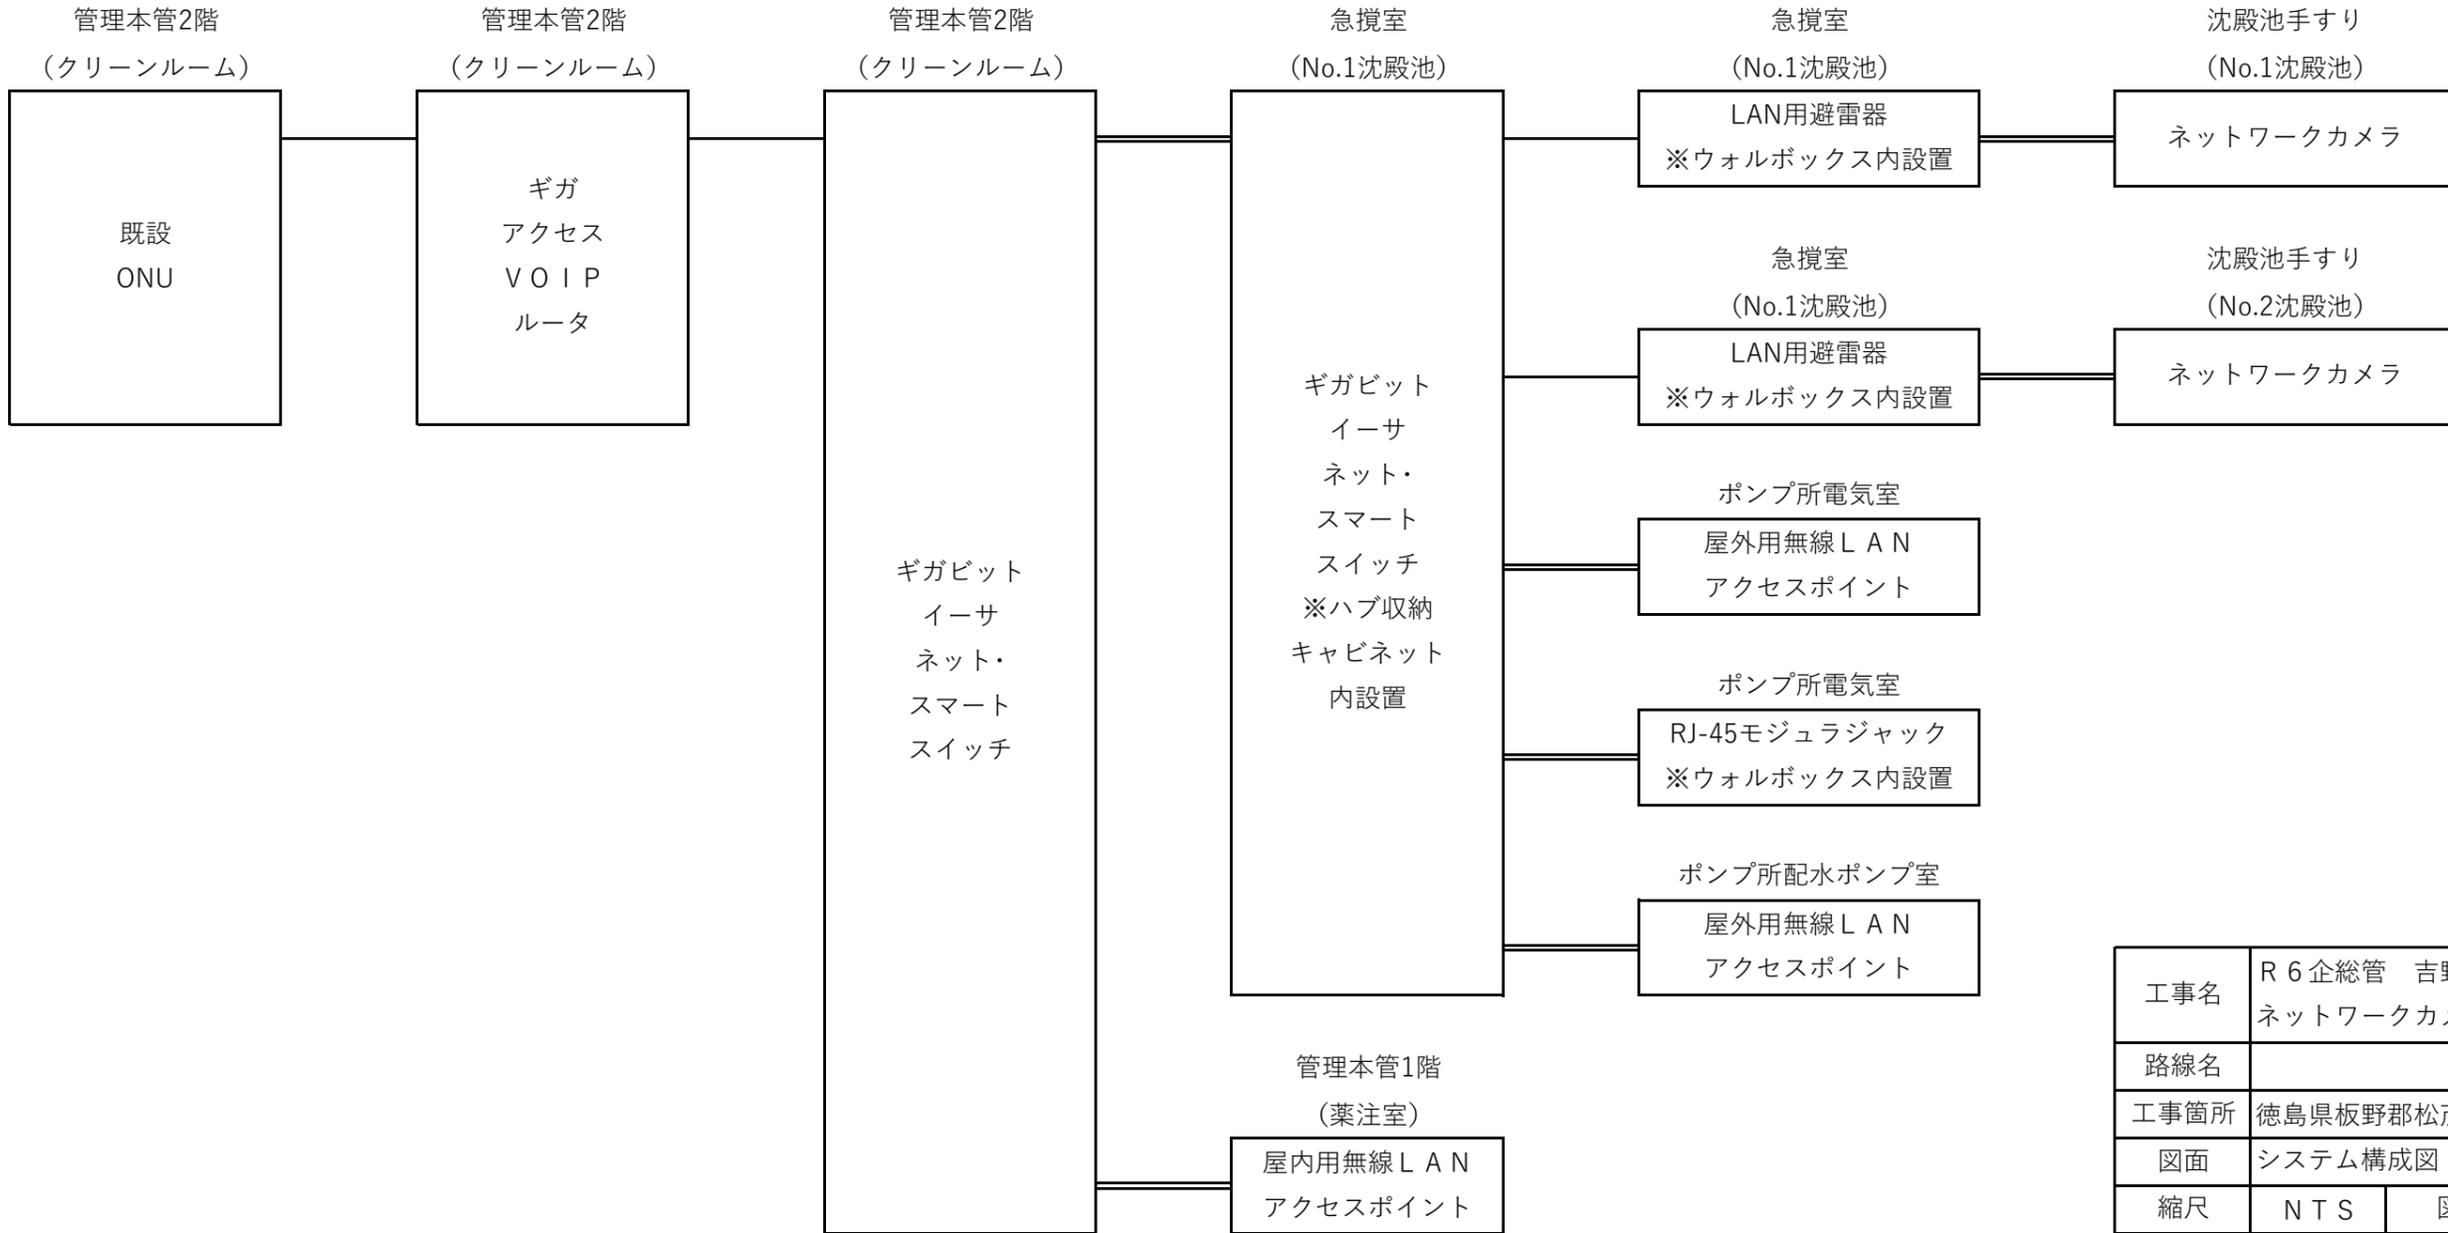

工事名	R6企総管 吉野川北岸工業用水道 ネットワークカメラ等設置工事		
路線名			
工事箇所	徳島県板野郡松茂町長岸		
図面	システム構成図		
縮尺	NTS	図面番号	4
事業者名	徳島県企業局		