

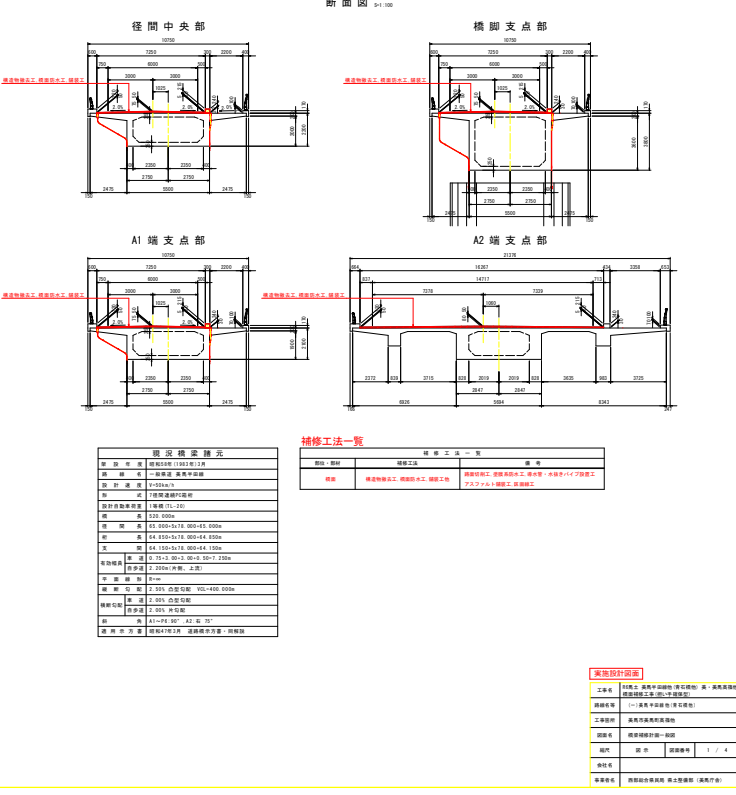
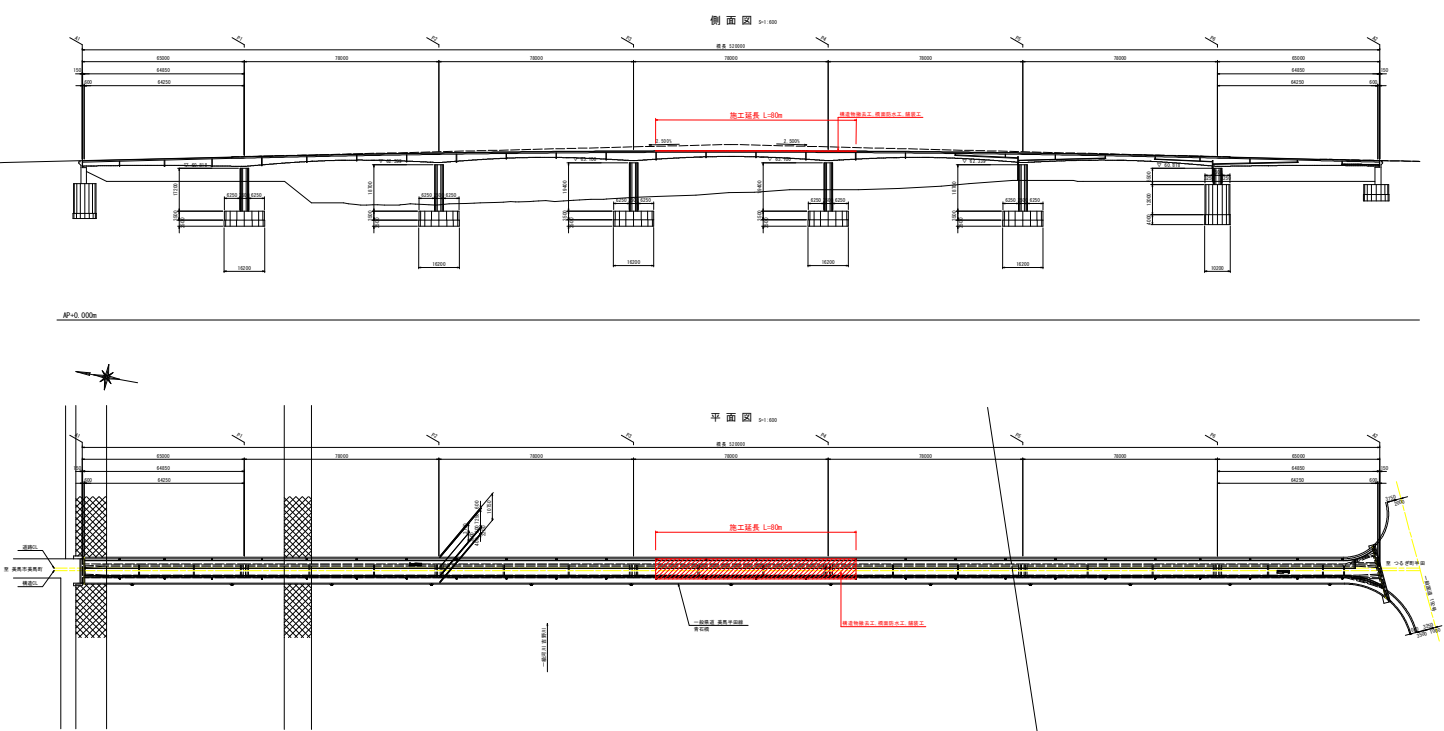
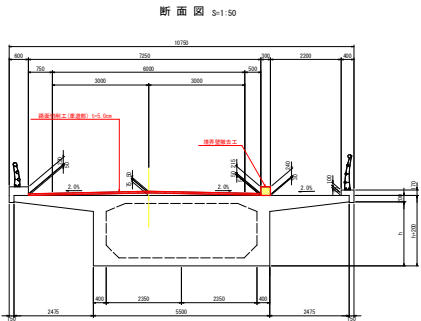
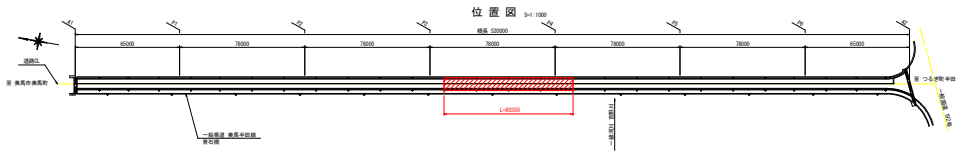


橋梁補修計画一般図

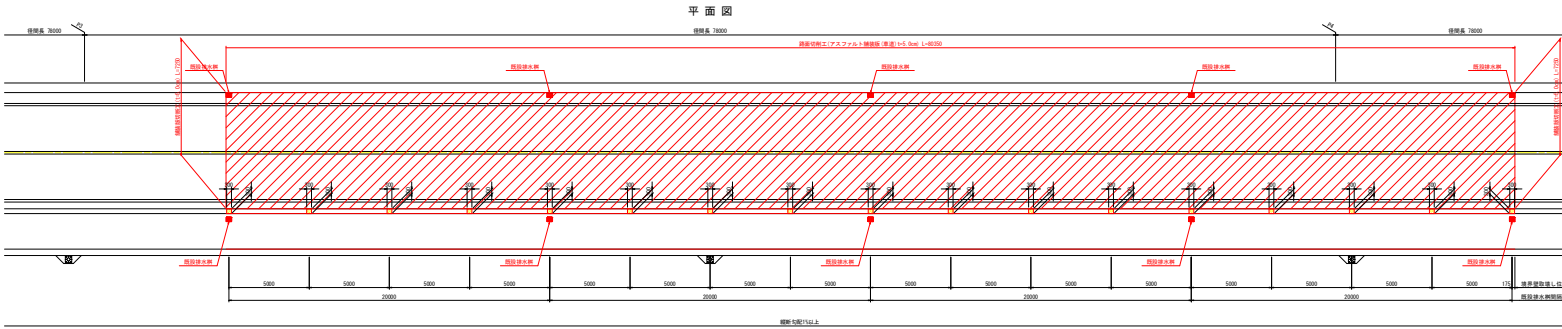

橋面補修工詳細図 (1/2) S=1:100
橋面工撤去図

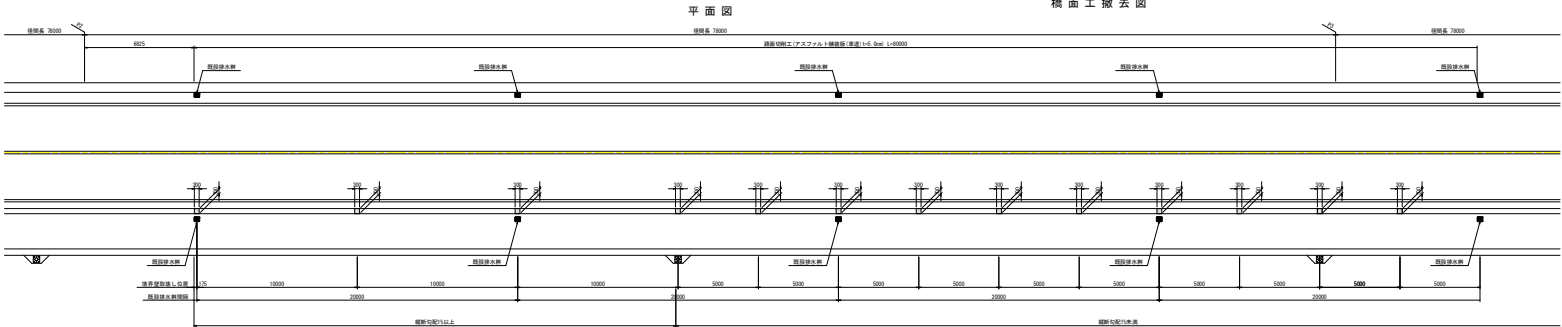


路面切削工(歩道部: t=5.0cm) 数量表

名称	数式	数量 (m ²)
P2-P3切削 (付道)	80.000 x 7.250	580.0
P3-P4切削 (付道)	80.300 x 7.250	582.5

縦断既設路工(歩道部: 平均t=5.0cm) 数量表

名称	数式	数量 (m ²)
P2-P3既設 (付道)	80.000 x 2.200	176.0
P3-P4既設 (付道)	0.250 x 12.0 + 0.145 x 5	3.7

境界壁撤去工詳細図 S=1:20

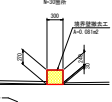

境界壁撤去工 (コンクリート構造物撤去し・無筋構造物) 数量表

名称	寸法・材質	数量 (m ³)
P2-P3撤去 (付道)	0.081 x 0.300 x 13	0.316
P3-P4撤去 (付道)	0.081 x 0.300 x 17	0.413

注記
・撤去は、施工延長単位の開始位置を単位とし、施工を実施すること。
・施工時は排水溝を保護せしめ、施工を実施すること。

注記
・設計図面では既設境界壁の撤去は明示しないこととしている。
・撤去が必要の場合は、図面を参照し撤去範囲を通知すること。

実施設計図面


$S=1:100$ 


實施設計圖面			
縮 尺	図 示	図面番号	3 / 4
企 社 名			
事業者名	西部総合開発局 県土整備部 (美馬庁舎)		

橋面補修工詳細図

S=1:100

橋面工補修図

断面図 S=1:50

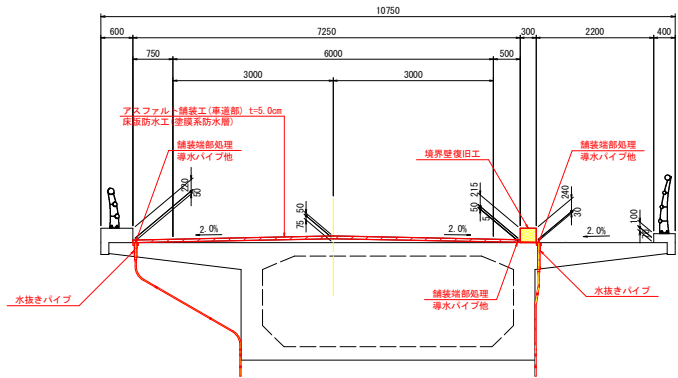


舗装詳細図

車道部(塗膜系防水層)

- アスファルト舗装 t=50mm
- 珪砂
- 防水材(アスファルト加熱型)
- プライマー
- コンクリート床版


境界壁復旧工詳細図 S=1:30

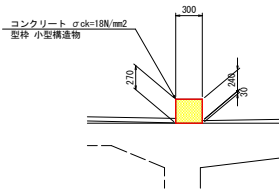


名称	寸法・材質	単位	数量				
			A1-P1 P4-P5	P1-P2 P5-P6	P2-P3 P6-A2	P3-P4	合計
コンクリート	$\sigma_{ck}=18N/mm^2$	m ³	0.194	0.194	0.316	0.413	1.708
			0.267	0.194	0.130		
型枠	小型構造物	m ³	1.296	1.296	2.106	2.754	11.400
			1.782	1.296	0.870		

施工箇所には水抜き口(開口幅200、開口高50)がある箇所は、水抜き口を設置する。
開口部が無い箇所でのコンクリート打設は、水抜きパイプを発生シモル等がパイプ内に入らないようにすること。


排水樹部詳細図 S=1:10

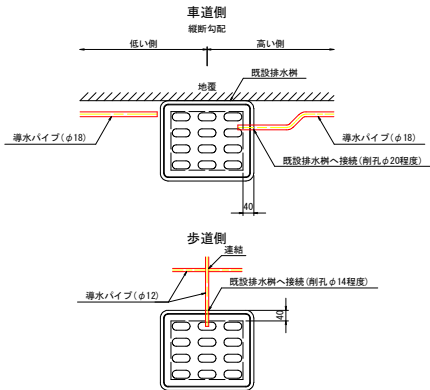

舗装端部処理詳細図 S=1:5

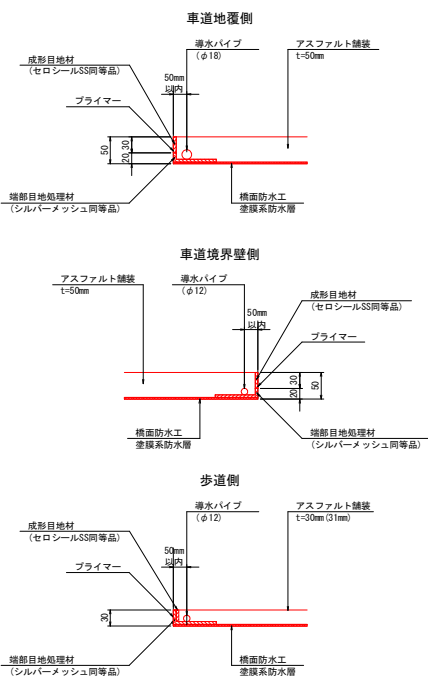

水抜きパイプ詳細図 S=1:10

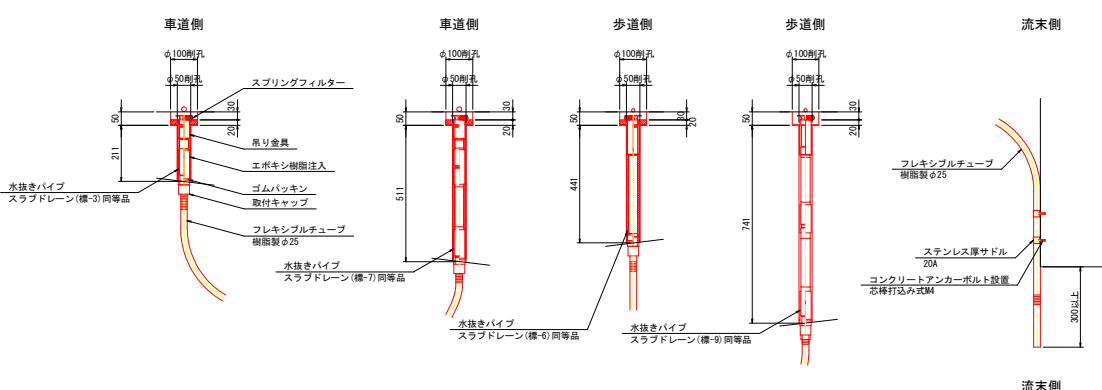

名称	寸法・材質	単位	数量				
			A1-P1 P4-P5	P1-P2 P5-P6	P2-P3 P6-A2	P3-P4	合計
既設排水樹削孔	削孔φ20程度	箇所	3	4	4	5	26
既設排水樹削孔	削孔φ14程度	箇所	3	4	4	5	26

名称	寸法・材質	単位	数量							
			A1-P1	P1-P2	P2-P3	P3-P4	P4-P5	P5-P6	P6-A2	合計
成形目地材	セロシールSS同等品	m	223.3	237.8	245.8	248.6	245.0	237.8	170.7	1609.0
端部処理工	シルバーマッシュ同等品	m	223.3	237.8	245.8	248.6	245.0	237.8	170.7	1609.0
導水パイプ	φ18	m	70.8	78.0	80.0	80.4	80.0	78.0	48.6	515.8
導水パイプ	φ12	m	152.5	159.8	165.8	168.3	165.0	159.8	122.1	1093.3

名称	寸法・材質	単位	数量							
			A1-P1	P1-P2	P2-P3	P3-P4	P4-P5	P5-P6	P6-A2	合計
コンクリート削孔	φ100、L=50	孔	10	8	18	24	14	8	6	88
コンクリート削孔	φ50、L=211	孔	4	4	9	12	7	4	3	43
コンクリート削孔	φ50、L=441	孔	4	4	9	12	7	4	3	43
コンクリート削孔	φ50、L=511	孔	1	-	-	-	-	-	-	1
コンクリート削孔	φ50、L=741	孔	1	-	-	-	-	-	-	1
エポキシ樹脂注入	エポキシ樹脂	kg	6.441	4.545	10.226	13.636	7.954	4.545	3.409	50.756
水抜きパイプ	スラブドレーン(標-3)同等品	本	4	4	9	12	7	4	3	43
水抜きパイプ	スラブドレーン(標-6)同等品	本	4	4	9	12	7	4	3	43
水抜きパイプ	スラブドレーン(標-9)同等品	本	1	-	-	-	-	-	-	1
水抜きパイプ	スラブドレーン(標-9)同等品	本	1	-	-	-	-	-	-	1
フレキシブルチューブ	樹脂製φ25	m	33	28	68	88	41	20	14	292
ステンレス厚サドル	20A	個	22	16	40	52	20	4	4	158
コンクリートアンカーボルト設置	芯棒打込み式M4	本	44	32	80	104	40	8	8	316
バルブソケット	VP25A用	個	-	-	-	-	4	6	4	14
既設探索	下向き	箇所	0.40	0.32	0.72	0.96	0.56	0.32	0.24	3.52

既設探索は口200x200を想定した。




- 床版削孔前に既設探索を実施すること
- 表記の同等品は1例であり製品を指定するものではない。
- 現地計測の上、寸法を決定すること。

実施設計図面

工事名	R6馬士 美馬半田線他(青石橋他) 美・美馬高橋他 橋面補修工事(担い手確保型)		
路線名等	(一)美馬半田線他(青石橋他)		
工事箇所	美馬市美馬町高橋他		
図面名	橋面補修工詳細図		
縮尺	図示	図面番号	4 / 4
会社名			
事業名	西部総合振民局 県土整備部(美馬庁舎)		

仮設工参考図
P3-P4径間付近施工時

S=1:200

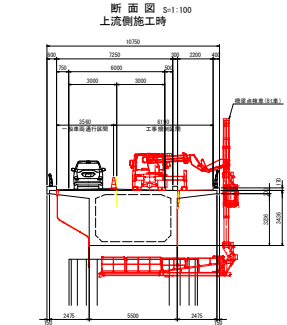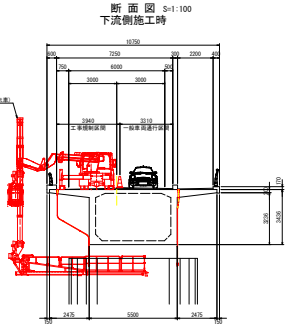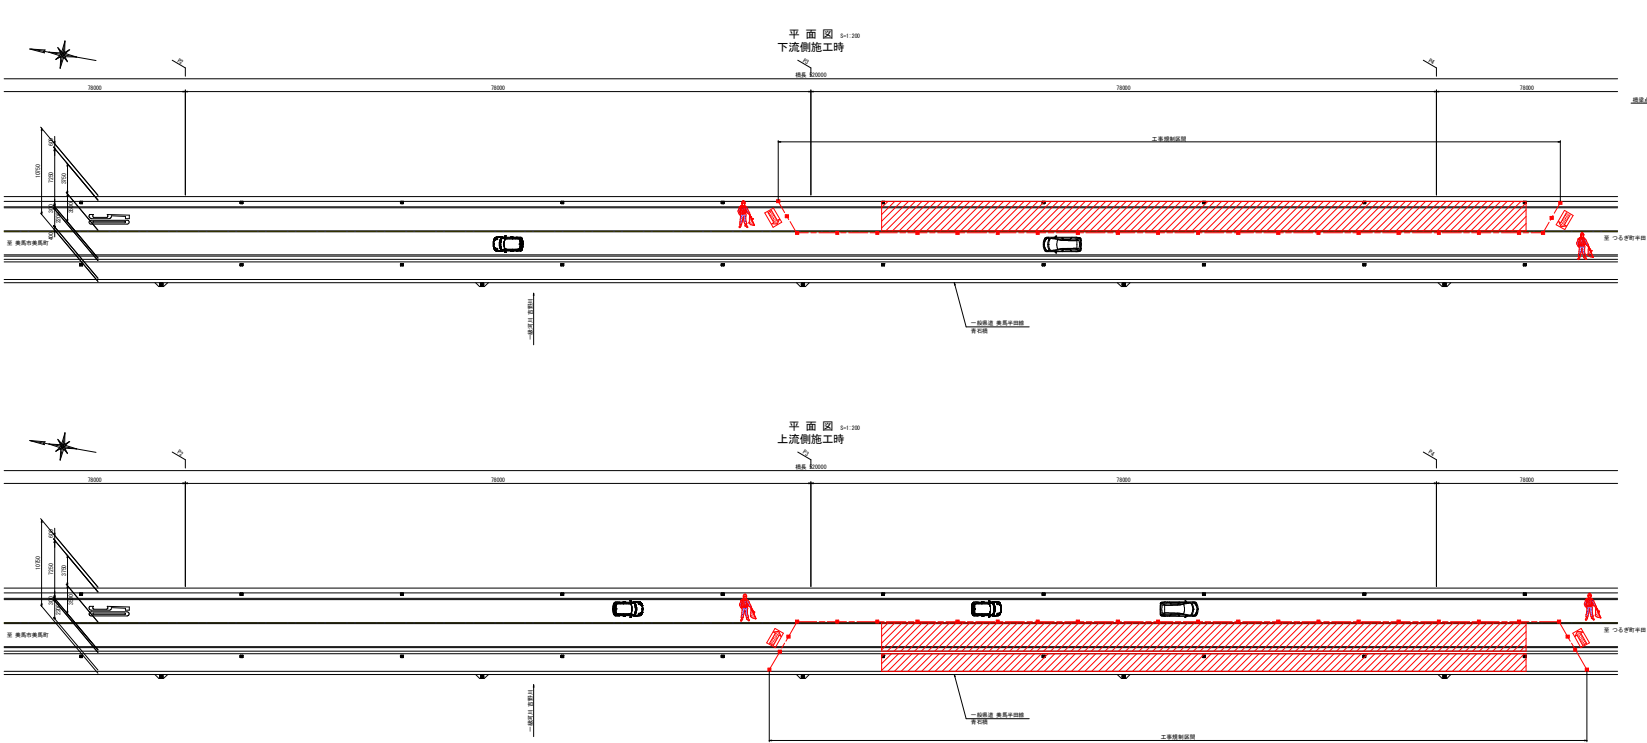

注記

参考図	
