


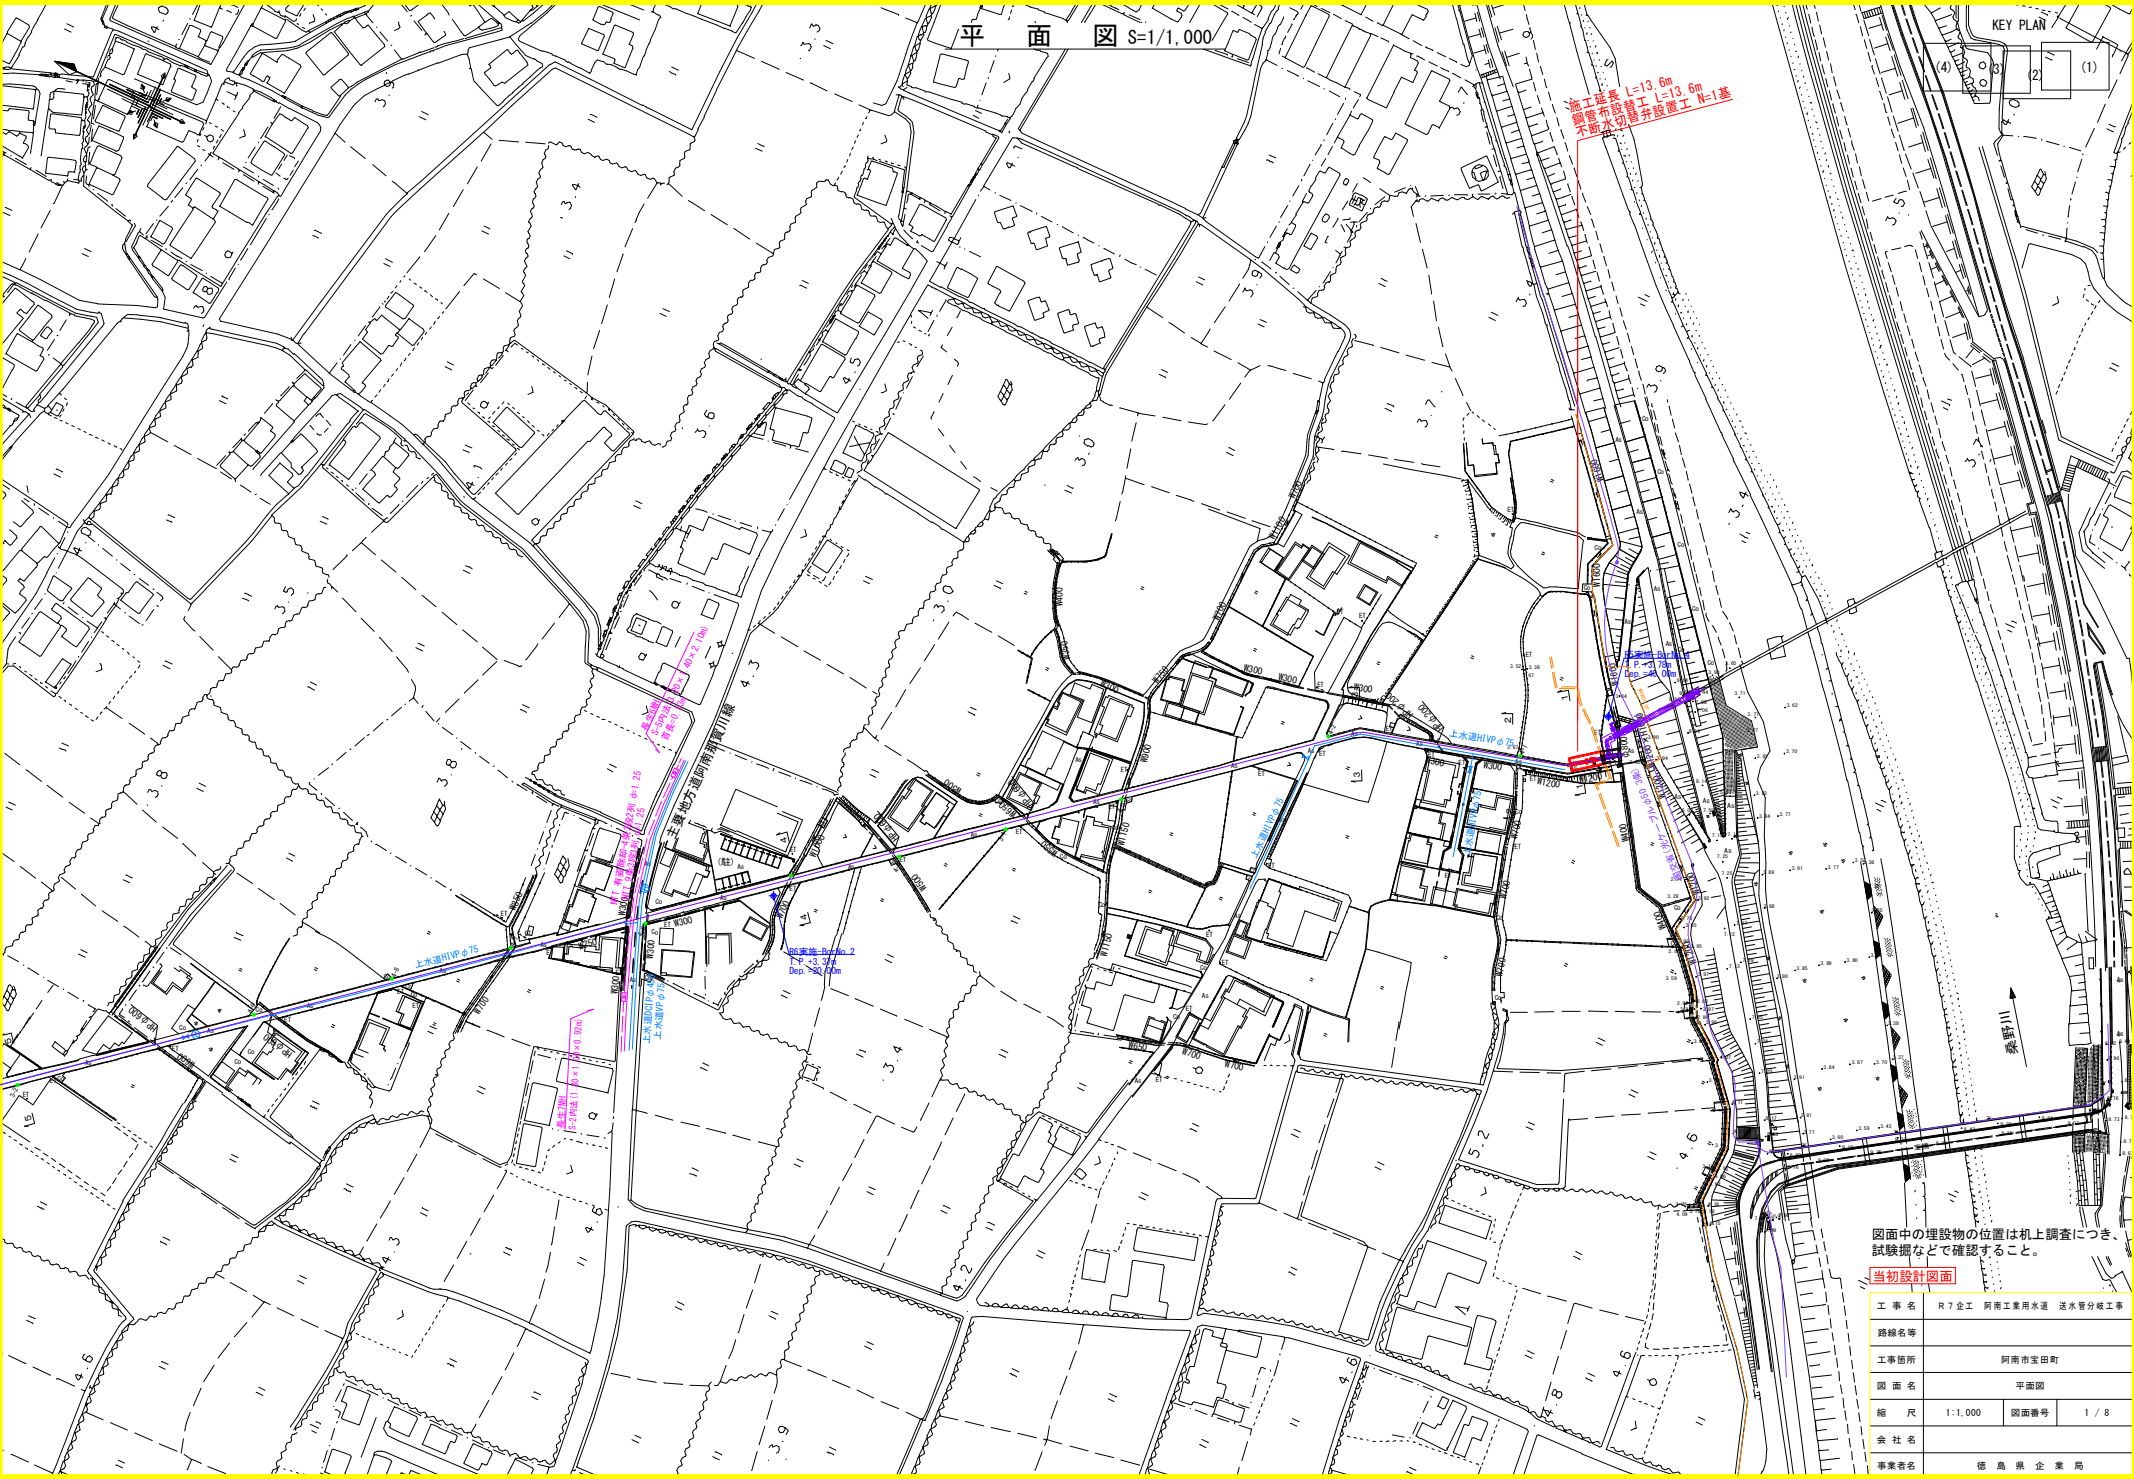


図面中の埋設物の位置は机上調査につき、試験掘などで確認すること。

当初設計図面

工 事 名	R7全工 阿南工業用水道 送水管分枝工事		
路線名等			
工事箇所	阿南市宝田町		
図 面 名	平面図		
縮 尺	1:1,000	図面番号	1 / 8
会 社 名			
事業者名	徳島県企業局		

縦断面図

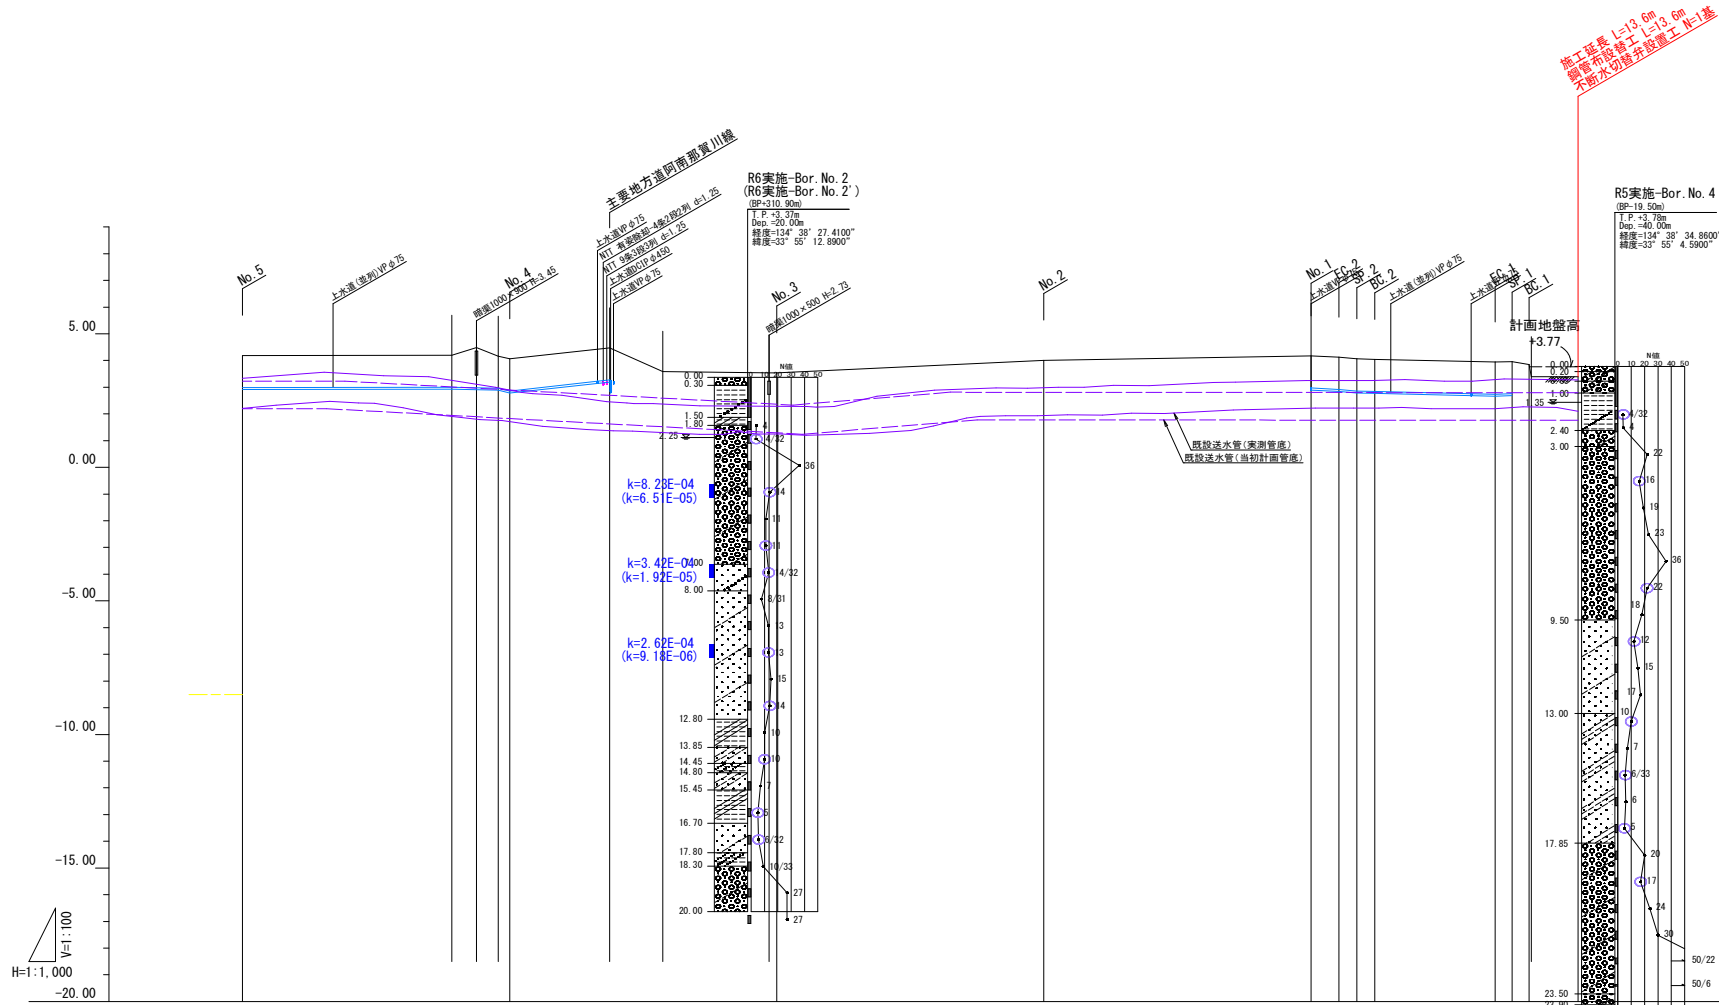

※1 () 内は計画地盤高【施工基面高】を示す



勾配	LEVEL									

図面中の埋設物の位置は机上調査につき、試験掘などで確認すること。

当初設計図面


工 事 名	R 7 全工 阿南工業用水道 送水管分岐工事		
路線名等			
工事箇所	阿南市宝田町		
図 面 名	縦断面図		
縮 尺	V=1:100 H=1:1,000	図面番号	2 / 8
会 社 名			
事業者名	徳 島 県 企 業 局		

平面图 S=1/50

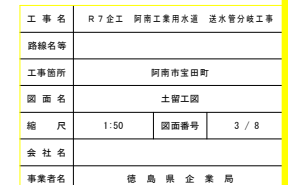
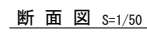


地盤改良工図

平面图 S=1/50

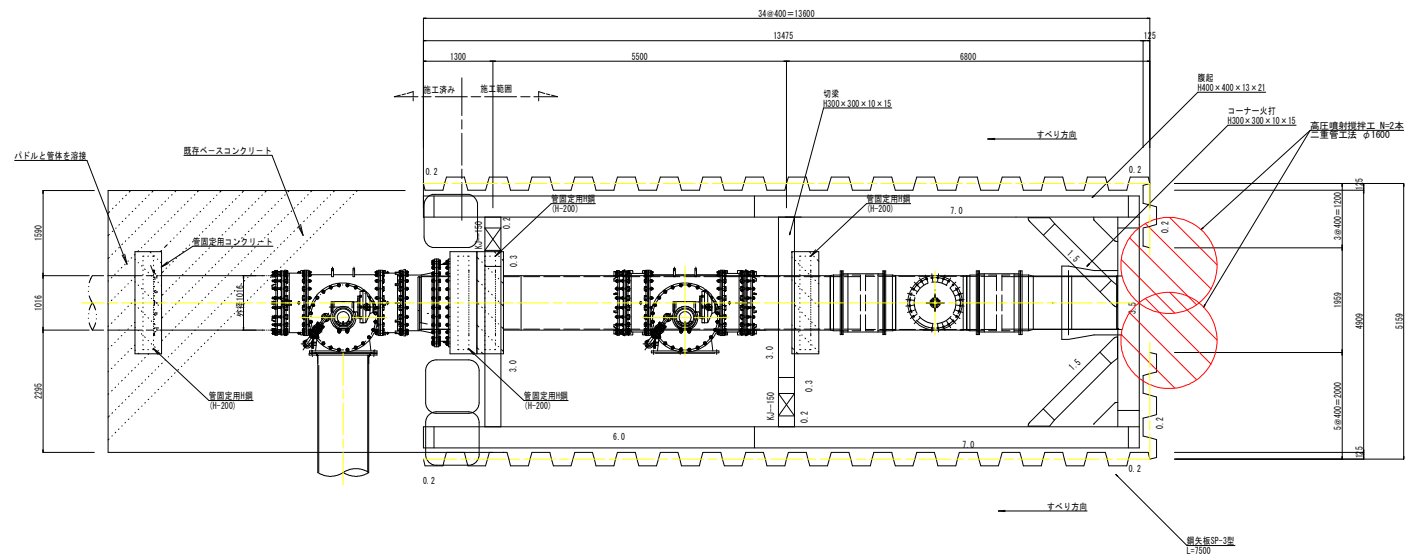

断面图 S=1/50

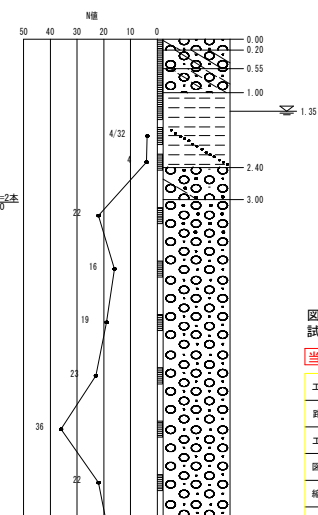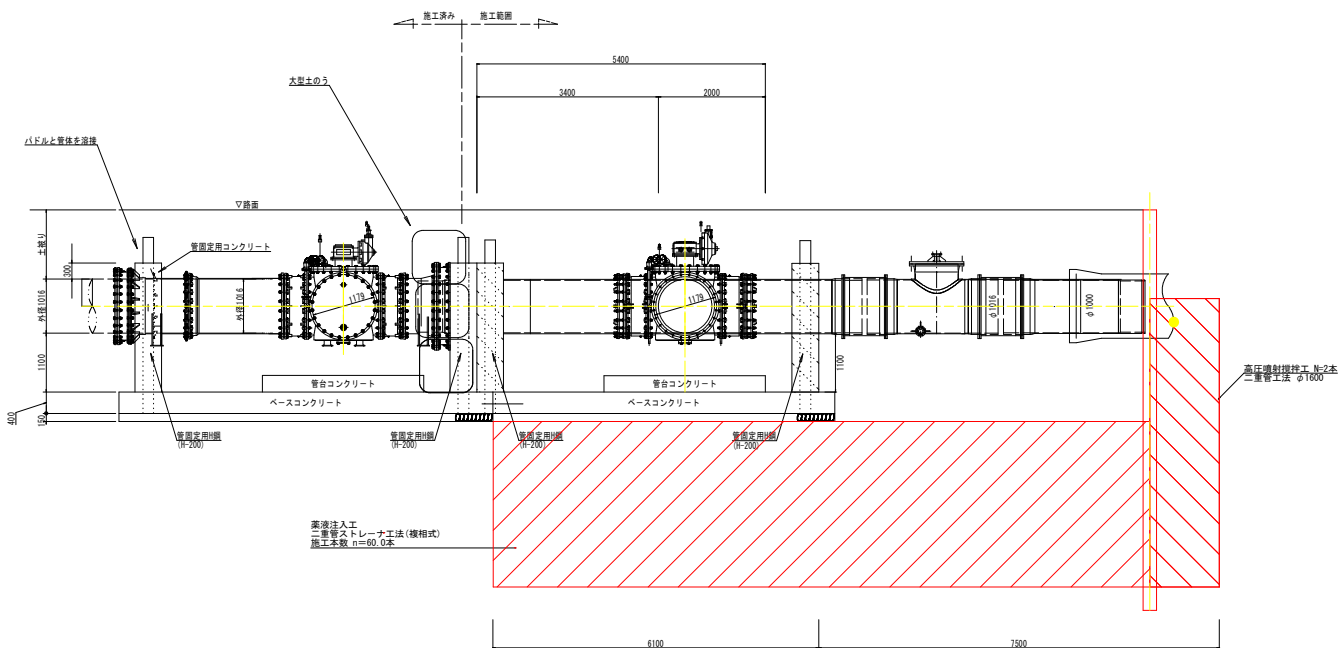


図面中の埋設物の位置は机上調査につき、試験掘などで確認すること。

当初設計図面


工 事 名	R7企工 阿南工業用水通 送水管分岐工事		
路線名等			
工事箇所	阿南市宝田町		
図 面 名	地盤改良工図		
縮 尺	1:50	図面番号	4 / 8
会 社 名			
事業者名	徳 島 県 企 業 局		

配 管 図

平面図 S=1/50

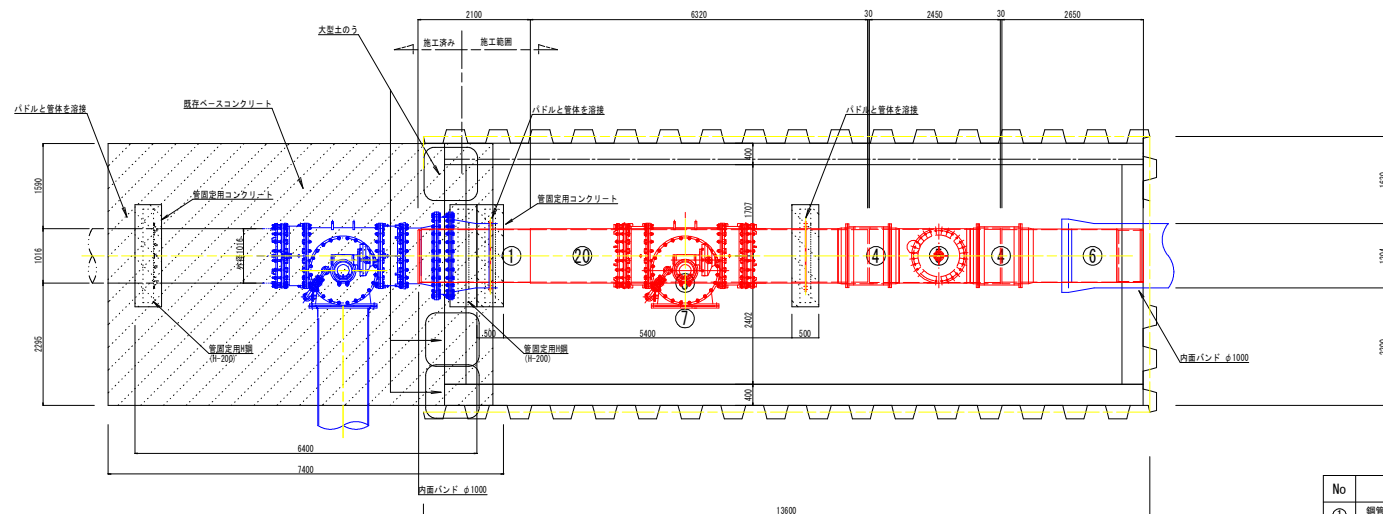

断面図 S=1/50

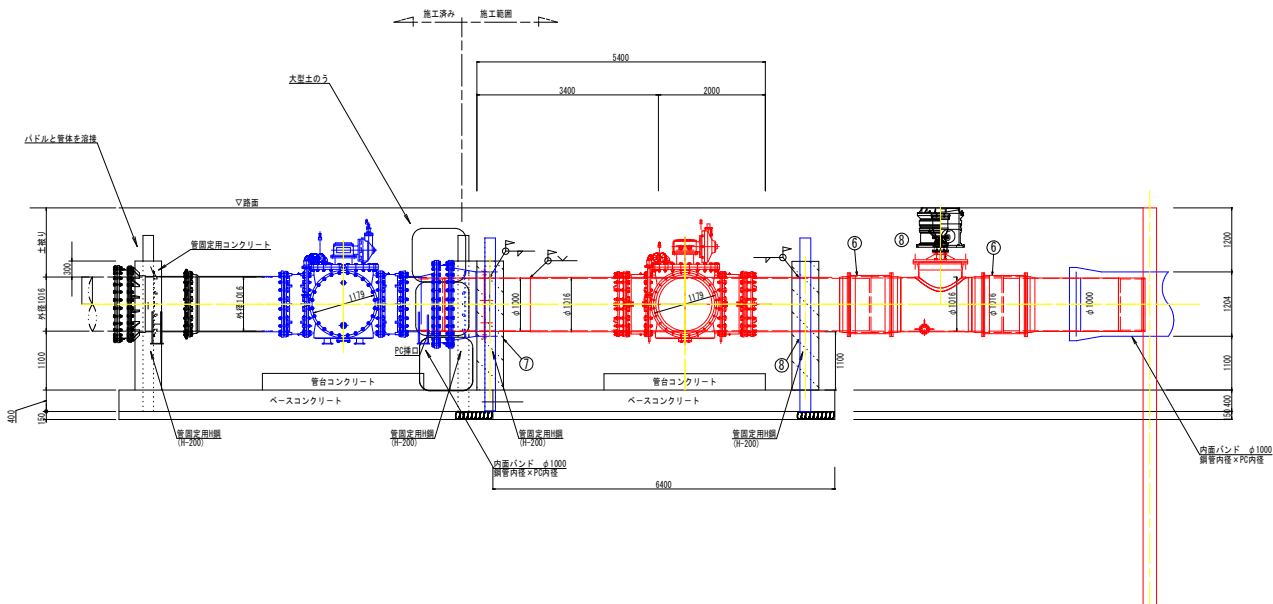

No	品名	規格・寸法	単位	数量
①	鋼管 片挿 (鋼管内径) 片目異形管短管	φ975×1000A×2100L	本	1
②	鋼製 片挿 (継ぎ輪) 直管	1000A×6350L	本	1
③	不銹水切継弁 鋼管用 分岐フランジ 7.5K	1000A×1000A	基	1
④	鋼製 継ぎ輪	φ1000	個	2
⑤	鋼製 両挿 (継ぎ輪) フランジ付排水T字管	1000A×2450L×800A×80A	本	1
⑥	鋼製 片挿 (継ぎ輪) 片挿 (PC) 短管	1000A×2050L	本	1
⑦	DCフランジ蓋	φ1000	個	1
⑧	空気弁用フランジ蓋	1000A×150A	個	1
	内面バンド	1000A	組	2
	急速空気弁	φ150	基	1
	ボール式補修弁	φ150×300L	基	1


図面中の埋設物の位置は机上調査につき、
試験掘などで確認すること。

当初設計図面


工 事 名	R7全工 阿南工業用水送 送水管分岐工事		
路線名等			
工事箇所	阿南市宝田町		
図 面 名	配管図		
縮 尺	1:50	図面番号	5 / 8
会 社 名			
事業者名	徳 島 県 企 業 局		

不断水切替弁構造図(1)


管台配置図 S=1/50

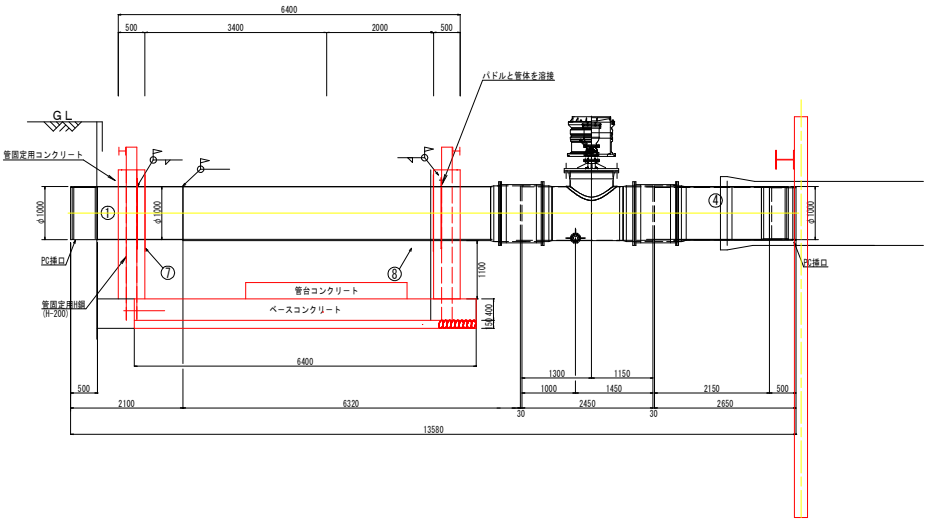


管台構造図 S=1/50

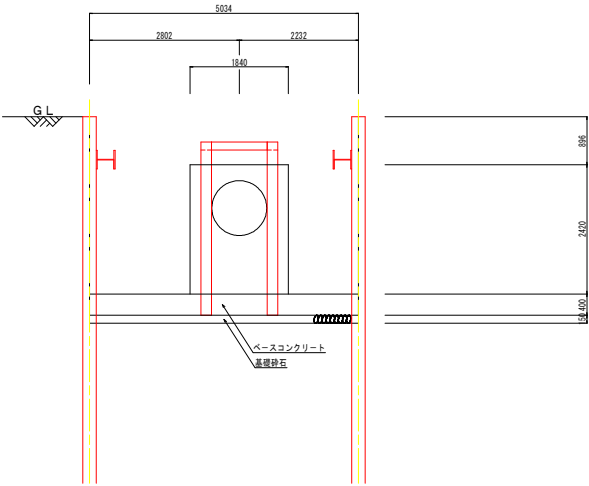

鋼管配管時支持構造図 S=1/50

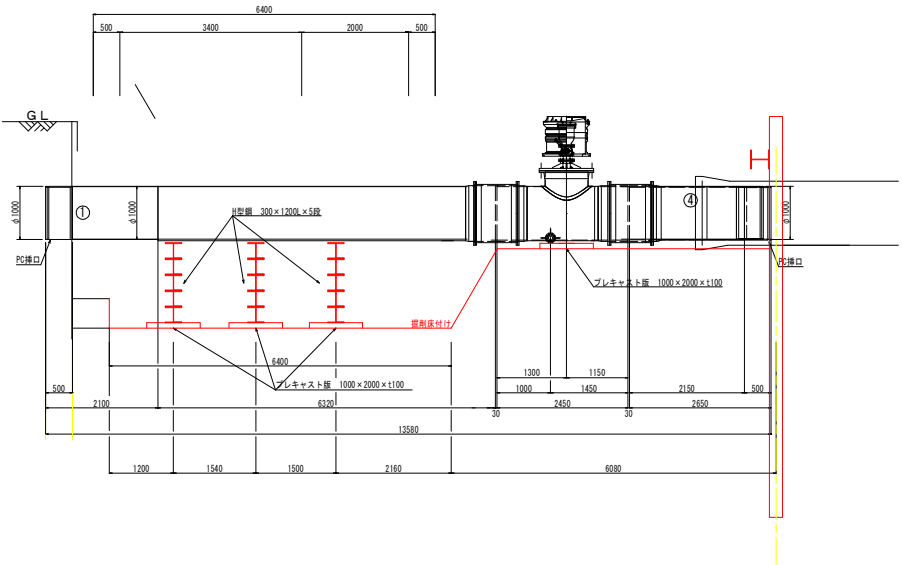

管固定用H型鋼詳細図 S=1/30

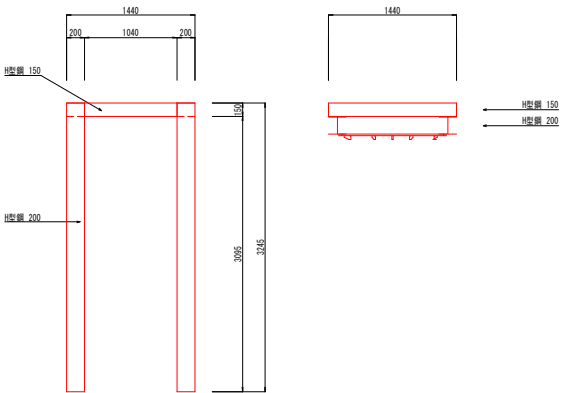




図面中の埋設物の位置は机上調査につき、試験掘などで確認すること。

当初設計図面




工事名	R7全工 阿南工業用水道 送水管分岐工事		
路線名等			
工事箇所	阿南市宝田町		
図面名	不断水切替弁構造図(1)		
縮尺	図示	図面番号	6 / 8
会社名			
事業者名	徳島県企業局		

不斷水切替井構造図(2)

不断水切替弁詳細図 S=1/15

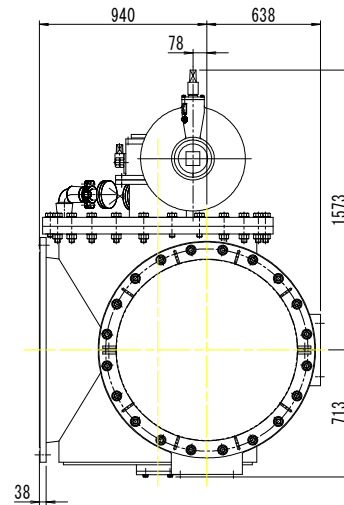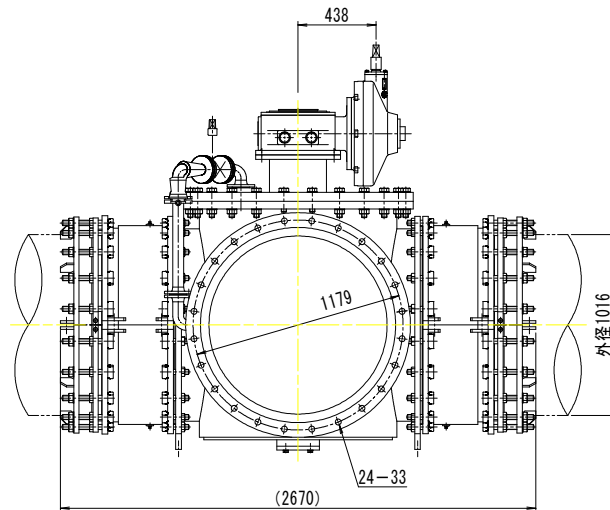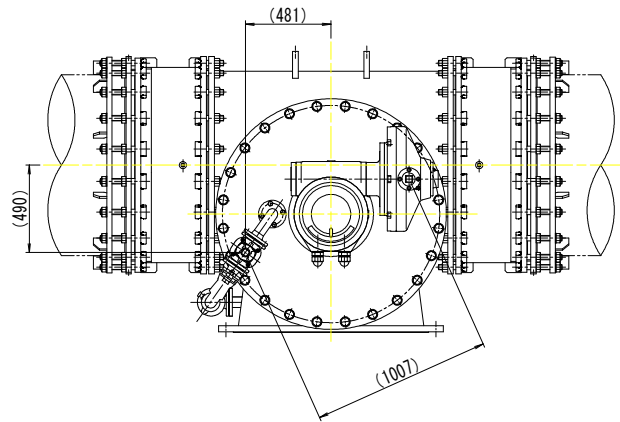

不斷水施工機詳細図 S=1/80

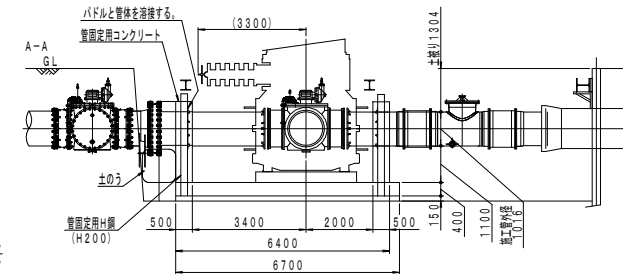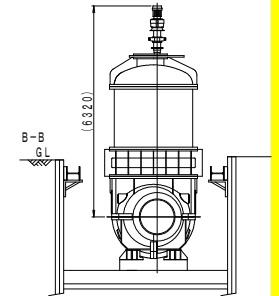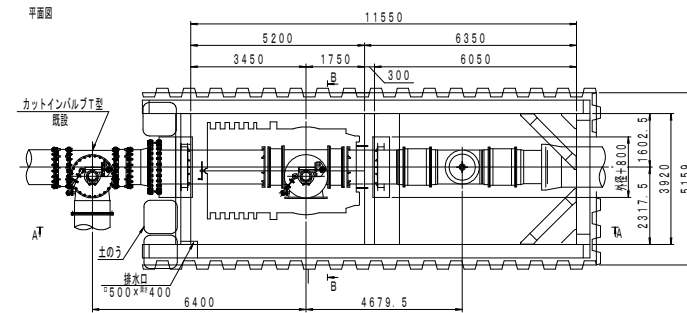


図面中の埋設物の位置は机上調査につき、試験掘などで確認すること。


当初設計図面

工 事 名	R7 企 業 阿南工業用水道 送水管分岐工事		
路線名等			
工事箇所	阿南市宝田町		
図 面 名	不斷水切替弁構造図 (2)		
縮 尺	図示	図面番号	7 / 8
会 社 名			
事業者名	徳 島 県 企 業 局		


仮設道路整備図

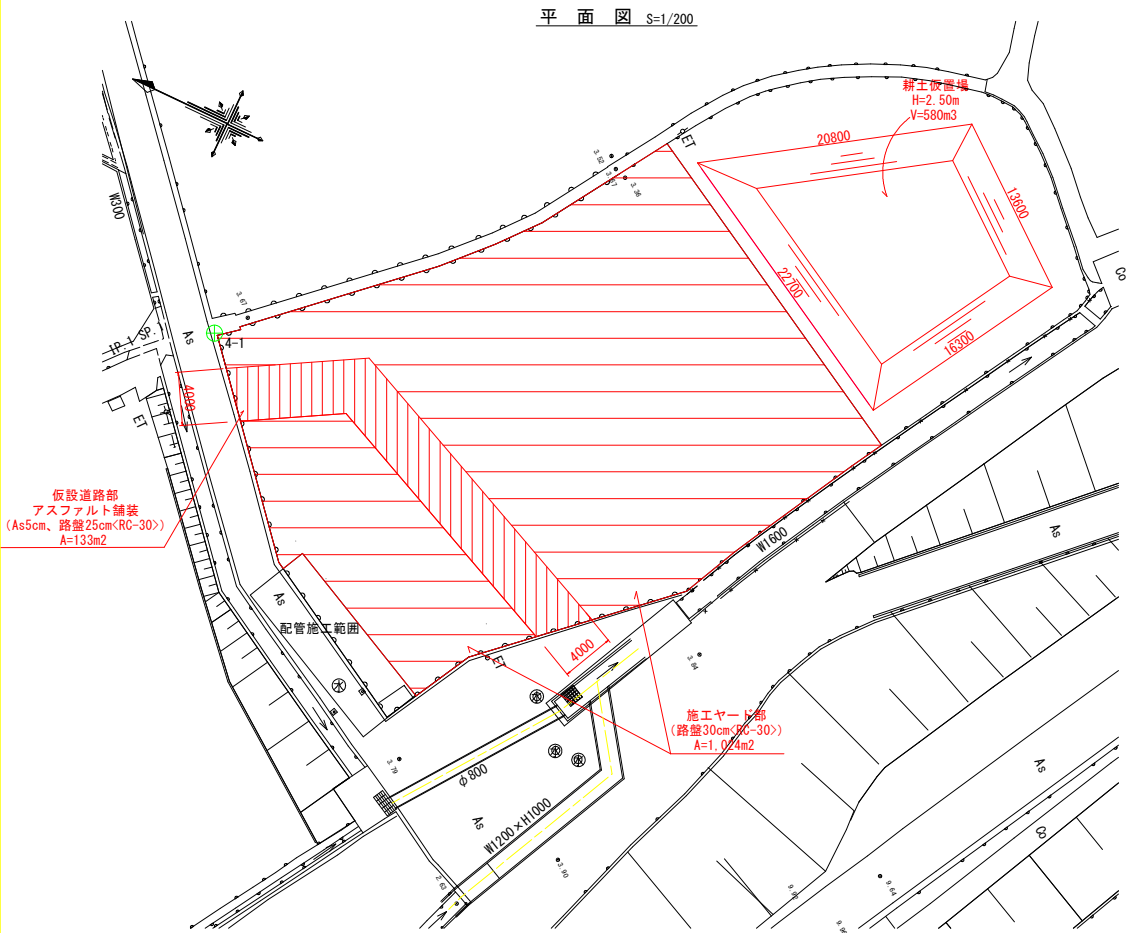

断面図 S=1/30
【仮設道路部】

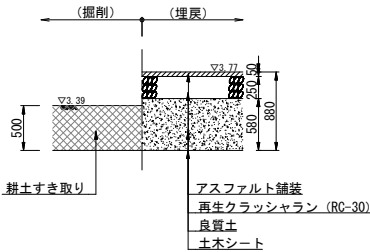

断面図 S=1/30
【施工ヤード部】

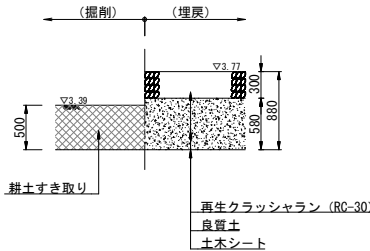

図面中の埋設物の位置は机上調査につき、試験掘などで確認すること。

当初設計図面

工事名	R7全工 阿南工業用水道 送水管分岐工事		
路線名等			
工事箇所	阿南市宝田町		
図面名	仮設道路整備図		
縮尺	図示	図面番号	8 / 8
会社名			
事業者名	徳島県企業局		