

見積参考資料

工事名 R 7 徳土 勝浦川 徳・論田 河川工事（１）（担い手確保型）

◇経費情報◇

工種区分	河川工事
単価地区	徳島東部 1
単価使用年月	令和 7年 5月
施工地域・工事場所	市街地（DID補正）（１）－ 3
前金支出割合	補正を行わない
契約保証	金銭的保証
現場環境改善費	計上しない
担い手確保モデル工事に係る経費補正	通期の週休 2 日

注意

「見積参考資料」は入札参加者の迅速で適正な工事費の見積りのための一資料であり、請負契約を拘束するものではない。

本工事は、「担い手確保モデル工事（発注者指定型）」であり、通期の週休 2 日の経費補正（担い手確保モデル工事実施要領参照）を計上している。

設計内訳書（本01）

工事名	R 7 徳土 勝浦川 徳・論田 河川工事（1）（担い手確保型）				事業区分 工事区分	河川改修 築堤・護岸	
工事区分・工種・種別・細別	規格	単位	数量	単価	金額	数量・金額増減	摘要
築堤・護岸		式	1				
法覆護岸工		式	1				
河川土工		式	1				
法面整形(盛土部)		m2	230				単 1号
作業土工		式	1				
床掘り(掘削)	土質:土砂	m3	520				単 2号
埋戻し	土質:土砂	m3	230				単 3号
基面整正		m2	640				単 4号
土砂等運搬 【現場～仮置場】	土質:土砂(岩塊・玉石混り土含む)	m3	260				単 5号
土砂等運搬 【仮置場～処分場】	土質:土砂(岩塊・玉石混り土含む)	m3	260				単 6号
処分費	土質:土砂	m3	260				単 7号
コンクリートブロック工(平ブロック張)		式	1				
現場打基礎コンクリート	コンクリート規格:18-8-40(高炉), 底幅:50cm, 高さ:60cm	m3	81				単 8号

設計内訳書（本01）

工事名	R 7 徳土 勝浦川 徳・論田 河川工事（1）（担い手確保型）				事業区分 工事区分	河川改修 築堤・護岸	
工事区分・工種・種別・細別	規格	単位	数量	単価	金額	数量・金額増減	摘要
平ブロック張	ブロック規格:控120mm	m2	643				単 9号
付帯工		式	1				
付帯道路工		式	1				
舗装取壊し運搬処分	t=4cm	m2	93				単 10号
舗装復旧	t=4cm	m2	93				単 11号
構造物撤去工		式	1				
付帯施設撤去工		式	1				
車止め撤去設置		箇所	6				単 12号
仮設工		式	1				
交通管理工		式	1				
交通誘導警備員	A	人日	17				単 13号
交通誘導警備員	B	人日	100				単 14号
直接工事費		式	1				

設計内訳書（本01）

工事名	R 7 徳土 勝浦川 徳・論田 河川工事（1）（担い手確保型）				事業区分 工事区分	河川改修 築堤・護岸	
工事区分・工種・種別・細別	規格	単位	数量	単価	金額	数量・金額増減	摘要
共通仮設		式	1				
共通仮設費		式	1				
技術管理費		式	1				
土質等試験費		式	1				内 1号
共通仮設費（率計上）		式	1				
純工事費		式	1				
現場管理費		式	1				
工事原価		式	1				
一般管理費等		式	1				
工事価格		式	1				
消費税額及び地方消費税額		式	1				
工事費計		式	1				

一式当り内訳書

単価使用年月	2025. 05
歩掛適用年月	2025. 05
労務調整係数	1. 000-00000 0. 0 0

内 1号	土質等試験費						
名称・規格	条件	単位	数量	単価	金額	数量・金額増減	摘要
土質等試験費(一式入力)		式	1				単 21号
合計							

1 次単価表

単価使用年月	2025. 05
歩掛適用年月	2025. 05
労務調整係数	1.000-00000 0.0 0

単 1号	法面整形(盛土部)		単位	m2	単位数量	1	単価	
名称・規格		条件	単位	数量	単価	金額	摘要	
法面整形		盛土部, 有り, 有り, 砂及び砂質土、粘性土, 全ての費用	m2	1				
合計								
単価							円／m2	

1 次単価表

単価使用年月	2025. 05
歩掛適用年月	2025. 05
労務調整係数	1.000-00000 0.0 0

単 2号	床掘り(掘削)	土質:土砂	単位	m3	単位数量	1	単価	
名称・規格		条件	単位	数量	単価	金額	摘要	
掘削		土砂, 上記以外(小規模), 小規模(標準)	m3	1				
合計								
単価							円／m3	

1 次単価表

単価使用年月	2025. 05
歩掛適用年月	2025. 05
労務調整係数	1.000-00000 0.0 0

単 3号	埋戻し	土質:土砂	単位	m3	単位数量	1	単価	
名称・規格		条件	単位	数量	単価	金額	摘要	
埋戻し		上記以外(小規模), 土砂, 全ての費用	m3	1				
合計								
単価							円/m3	

1 次単価表

単価使用年月	2025. 05
歩掛適用年月	2025. 05
労務調整係数	1.000-00000 0.0 0

単 4号	基面整正		単位	m2	単位数量	1	単価	
名称・規格		条件	単位	数量	単価	金額	摘要	
基面整正			m2	1				
合計								
単価							円/m2	

1 次単価表

単価使用年月	2025. 05
歩掛適用年月	2025. 05
労務調整係数	1. 000-00000 0. 0 0

単 5号	土砂等運搬 【現場～仮置場】	土質:土砂(岩塊・玉石混り土含む)	単位	m3	単位数量	1	単価	
名称・規格		条件	単位	数量	単価	金額	摘要	
土砂等運搬		小規模, バックホウ山積0. 28m3(平積0. 2m3), 土砂(岩塊・玉石混り土含む), 有り, 2. 0km以下	m3	1				
整地		敷均し(ルース), 標準(10, 000m3未満), 無し	m3	1				
合計								
単価							円／m3	

1 次単価表

単価使用年月	2025. 05
歩掛適用年月	2025. 05
労務調整係数	1. 000-00000 0. 0 0

単 6号	土砂等運搬 【仮置場～処分場】	土質:土砂(岩塊・玉石混り土含む)	単位	m3	単位数量	1	単価	
名称・規格		条件	単位	数量	単価	金額	摘要	
積込(ルース)		土砂, 土量50, 000m3未満	m3	1				
土砂等運搬		標準, バックホウ山積0. 8m3(平積0. 6m3), 土砂(岩塊・玉石混り土含む), 無し, 4 9. 5km以下	m3	1				
合計								
単価							円／m3	

1 次単価表

単価使用年月	2025. 05
歩掛適用年月	2025. 05
労務調整係数	1.000-00000 0.0 0

単 7号	処分費	土質:土砂	単位	m3	単位数量	1	単価	
名称・規格		条件	単位	数量	単価	金額	摘要	
処分費 (m3)			m3	1			単 15号	
合計								
単価							円／m3	

1 次単価表

単価使用年月	2025. 05
歩掛適用年月	2025. 05
労務調整係数	1.000-00000 0.0 0

単 8号	現場打基礎コンクリート	コンクリート規格:18-8-40(高炉), 底幅:50cm, 高さ:60cm	単位	m3	単位数量	1	単価	
名称・規格		条件	単位	数量	単価	金額	摘要	
現場打基礎コンクリート		18-8-40(高炉), 有り, 一般養生・特殊養生(練炭)	m3	1				
生コンクリート 小型車割増4t車			m3	1				
合計								
単価							円／m3	

1 次単価表

単価使用年月	2025. 05
歩掛適用年月	2025. 05
労務調整係数	1. 000-00000 0. 0 0

単 9号	平ブロック張	ブロック規格:控120mm	単位	m2	単位数量	643	単価	
名称・規格		条件	単位	数量	単価	金額	摘要	
平ブロック張		150kg/個以上, 平ブロック各種, 再生砕石 RC-40, 1. 0m3を超え3. 0m3以下, 不要, 有り, 有り, 5. 0個を超え15. 0個以	m2	643				
材料費(個)			個	860			単 16号	
合計								
単価							円/m2	

1 次単価表

単価使用年月	2025. 05
歩掛適用年月	2025. 05
労務調整係数	1. 000-00000 0. 0 0

単 10号	舗装取壊し運搬処分	t=4cm	単位	m2	単位数量	93	単価	
名称・規格		条件	単位	数量	単価	金額	摘要	
舗装版切断		アスファルト舗装版, 15cm以下, 全ての費用	m	187				
舗装版破碎積込(小規模土工)		全ての費用	m2	93				
殻運搬		舗装版破碎, 機械積込(小規模土工), 有り, 2. 5km以下, 全ての費用	m3	4				
処分費(m3)			m3	4			単 17号	
合計								
単価							円／m2	

1 次単価表

単価使用年月	2025. 05
歩掛適用年月	2025. 05
労務調整係数	1. 000-00000 0. 0 0

単 11号	舗装復旧	t=4cm	単位	m2	単位数量	1	単価	
名称・規格		条件	単位	数量	単価	金額	摘要	
基面整正			m2	1				
下層路盤(歩道部)		40mm, 1層施工, 再生クラッシュラン RC-40, 全ての費用	m2	1				
表層(歩道部)		1. 4m未満(仕上厚50mm以下), 40mm, 再生密粒度アスコン(13), フライムコート PK-3, 全ての費用	m2	1				
合計								
単価							円/m2	

1 次単価表

単価使用年月	2025. 05
歩掛適用年月	2025. 05
労務調整係数	1.000-00000 0.0 0

単 12号	車止め撤去設置		単位	箇所	単位数量	1	単価	
名称・規格		条件	単位	数量	単価	金額	摘要	
道路付属物撤去工(視線誘導標)			箇所	1			単 18号	
車止めボス設置		全ての費用	本	1				
合計								
単価							円／箇所	

1 次単価表

単価使用年月	2025. 05
歩掛適用年月	2025. 05
労務調整係数	1.000-00000 0.0 0

単 13号	交通誘導警備員	A	単位	人日	単位数量	1	単価	
名称・規格		条件	単位	数量	単価	金額	摘要	
交通誘導警備員A			人日	1			単 19号	
合計								
単価							円／人日	

1 次単価表

単価使用年月	2025. 05
歩掛適用年月	2025. 05
労務調整係数	1. 000-00000 0. 0 0

単 14号	交通誘導警備員	B	単位	人日	単位数量	1	単価	
名称・規格		条件	単位	数量	単価	金額	摘要	
交通誘導警備員B			人日	1			単 20号	
合計								
単価							円／人日	

2 次単価表

単価使用年月	2025. 05
歩掛適用年月	2025. 05
労務調整係数	1.000-00000 0.0 0

単 15号	処分費 (m3)		単位	m3	単位数量	100	単価	
名称・規格		条件	単位	数量	単価	金額	摘要	
処分費 普通土			m3	100				
合計								
単価							円／m3	

2 次単価表

単価使用年月	2025. 05
歩掛適用年月	2025. 05
労務調整係数	1.000-00000 0.0 0

単 16号	材料費 (個)		単位	個	単位数量	1	単価	
名称・規格		条件	単位	数量	単価	金額	摘要	
材料費 連結金具			個	1				
合計								
単価							円／個	

2 次単価表

単価使用年月	2025. 05
歩掛適用年月	2025. 05
労務調整係数	1. 000-00000 0. 0 0

単 17号	処分費 (m3)		単位	m3	単位数量	100	単価	
名称・規格		条件	単位	数量	単価	金額	摘要	
処分費 アスファルト殻			m3	100				
合計								
単価							円／m3	

2 次単価表

単価使用年月	2025. 05
歩掛適用年月	2025. 05
労務調整係数	1. 000-00000 0. 0 0

単 18号	道路付属物撤去工 (視線誘導標)		単位	箇所	単位数量	1	単価	
名称・規格		条件	単位	数量	単価	金額	摘要	
視線誘導標撤去工 コンクリート建込用 スノーポール併用型含			本	1				
諸雑費 (まるめ)			式	1				
合計								
単価							円／箇所	

2 次単価表

単価使用年月	2025. 05
歩掛適用年月	2025. 05
労務調整係数	1.000-00000 0.0 0

単 19号	交通誘導警備員A		単位	人日	単位数量	1	単価	
名称・規格		条件	単位	数量	単価	金額	摘要	
交通誘導警備員A			人	1				
諸雑費(まるめ)			式	1				
合計								
単価							円／人日	

2 次単価表

単価使用年月	2025. 05
歩掛適用年月	2025. 05
労務調整係数	1.000-00000 0.0 0

単 20号	交通誘導警備員B		単位	人日	単位数量	1	単価	
名称・規格		条件	単位	数量	単価	金額	摘要	
交通誘導警備員B			人	1				
諸雑費(まるめ)			式	1				
合計								
単価							円／人日	

2 次単価表

単価使用年月	2025. 05
歩掛適用年月	2025. 05
労務調整係数	1. 000-00000 0. 0 0

単 21号	土質等試験費(一式入力)		単位	式	単位数量	1	単価	
名称・規格		条件	単位	数量	単価	金額	摘要	
土質等試験費			式	1				
合計								

機労材集計リスト（機械）

工事名	R 7 徳土 勝浦川 徳・論田 河川工事（1）（担い手確保型）					
単価コード	名 称	規 格	単位	数量	金額	摘要
L001010004	バックホウ(クローラ) [標準・クレーン機能付き]	山積0.8m3(平積0.6m3)2.9t吊	日	27.376	309,292	
L001010007	バックホウ(クローラ) [標準]	山積0.8m3(平積0.6m3)	日	5.474	55,825	
L001011002	小型バックホウ(クローラ) [標準]	山積0.11m3(平積0.08m3)	日	0.623	2,397	
L001070011	振動ローラ(舗装用) [搭乗・コンバインド式]	運転質量3～4t	日	0.526	2,281	
M000201034	小型バックホウ(クローラ) [標準]	排出ガス対策型(第2次基準) 山積0.13m3	供用日	5.379	32,698	
M000202015	バックホウ(クローラ) [標準]	排ガス型(第2次) 山積0.28m3	供用日	22.318	167,804	
M000202096	バックホウ(クローラ) [後方超小旋回型]	排ガス型(第2次) 山積0.28m3	供用日	9.14	77,303	
M000202142	バックホウ(クローラ型) [標準型]	排出ガス対策型(2014年規制) 山積0.8m3	供用日	1.235	26,520	
M000301001	ダンプトラック[オンロード・ディーゼル]	2t積級	供用日	0.43	2,448	
M000301002	ダンプトラック[オンロード・ディーゼル]	4t積級	供用日	10.734	91,988	
M000301005	ダンプトラック[オンロード・ディーゼル]	10t積級	供用日	20.479	426,920	
M000804001	振動ローラ(舗装用) [ハントカイト式]	運転質量0.5～0.6t	供用日	0.456	651	
M000806001	ランマ	質量60～80kg	供用日	12.821	6,856	
M000807001	振動コンパクタ[前進型]	機械質量40～60kg	供用日	0.473	167	
M001161013	コンクリートカッタ[バキューム式(超低騒音型)]	湿式 切削深20cm級 プレート径φ56cm	供用日	1.032	13,411	
	合計額				1,216,561	

見積単価一覧表

工事名	R 7 徳土 勝浦川 徳・論田 河川工事（１）（担い手確保型）				
名称		規格	単位	単価	備考
平ブロック		ターブロックⅡ 隅切りタイプ300型 ※同等品以上	m2	9,700	暫定単価
連結金具		ターブロックⅡ用 ※同等品以上	個	700	暫定単価
処分費		土砂	m3	1,800	運搬距離L=49.5km以下
処分費		アスファルト殻	m3	1,900	運搬距離L=2.5km以下

土質等試験費	※別紙積上げ項目一覧表参照	式	204,000	特定事業場
※以下は、週休２日補正として計上している金額の合計額を参考値として示したものです。				
直接工事費分	通期の週休２日経費補正	式	214,024	
共通仮設費分	通期の週休２日経費補正	式	0	

技術管理費積上げ項目一覧表

工事名	R 7 徳土 勝浦川 徳・論田 河川工事（１）（担い手確保型）				
積上げ項目	土質等試験費（特定事業場用）				
番号	項目	規格仕様	単位	数量	備考
1	溶出液作成料		検体	1	
2	カドミウム	溶出試験	検体	1	
3	全シアン	溶出試験	検体	1	
4	有機リン	溶出試験	検体	1	
5	鉛	溶出試験	検体	1	
6	六価クロム	溶出試験	検体	1	
7	総水銀	溶出試験	検体	1	
8	アルキル水銀	溶出試験	検体	1	
9	PCB	溶出試験	検体	1	
10	ジクロロメタン	溶出試験	検体	1	
11	四塩化炭素	溶出試験	検体	1	
12	1, 2-ジクロロエタン	溶出試験	検体	1	
13	1, 1-ジクロロエチレン	溶出試験	検体	1	
14	シス-1, 2-ジクロロエチレン	溶出試験	検体	1	
15	1, 1, 1-トリクロロエタン	溶出試験	検体	1	
16	1, 1, 2-トリクロロエタン	溶出試験	検体	1	
17	トリクロロエチレン	溶出試験	検体	1	
18	テトラクロロエチレン	溶出試験	検体	1	
19	1, 3-ジクロロプロペン	溶出試験	検体	1	
20	ベンゼン	溶出試験	検体	1	
21	クロロエチレン	溶出試験	検体	1	
22	チウラム	溶出試験	検体	1	
23	シマジン	溶出試験	検体	1	
24	チオベンカルブ	溶出試験	検体	1	
25	セレン	溶出試験	検体	1	
26	ふっ素	溶出試験	検体	1	
27	ほう素	溶出試験	検体	1	
28	1, 4-ジオキサン	溶出試験	検体	1	

河川土工 集計

[illegible]

作業土工 集計								
細 別	規 格	記号	計 算 式			単位	小 計	合 計
床掘	土砂	R6	1.7	×	125	m3	212.5	
		R8	1.3	×	70	m3	91.0	
		R12	1.9	×	115	m3	218.5	
								522.0
埋戻	W<1.0m	R6	0.8	×	125	m3	100.0	
		R8	0.6	×	70	m3	42.0	
		R12	0.8	×	115	m3	92.0	
								234.0
基面整正		R6	2.3	×	125	m2	287.5	
		R8	1.3	×	70	m2	91.0	
		R12	2.3	×	115	m2	264.5	
								643.0
残土処理	床掘量					m3	522.0	
	埋戻量					m3	234.0	
	土量変化率		砂および砂質土				0.9	
		1/C					1.1	
			残土量=床掘量-埋戻量×土量変化率 (1/C)					
			522.0 - 234.0 × 1.1			m3		262.0

法覆護岸工 集計						
細 別	規 格	記号	計 算 式	単位	小 計	合 計
平ブロック張		R6	2.3 × 125	m2	287.5	
		R8	1.3 × 70	m2	91.0	
		R12	2.3 × 115	m2	264.5	
						643.0
裏込材	RC-40, t=200	R6	作業土工 基面整正と等しい	m2	212.5	
		R8		m2	91.0	
		R12		m2	218.5	
						522.0
吸出し防止材	t=10	R6	裏込材面積と等しい	m2	212.5	
		R8		m2	91.0	
		R12		m2	218.5	
						522.0
連結金具	箇所/m×延長	R6	3 × 125	箇所	375	
		R8	2 × 70	箇所	140	
		R12	3 × 115	箇所	345	
						860.0

基礎工 集計

[illegible]

2号基礎工

[illegible]


[illegible][illegible]

構造物撤去工 集計						
細 別	規 格	記号	計 算 式	単位	小 計	合 計
舗装版切断	アスファルト舗装工, t=40		土工断面延長×2+区間延長とする			
		R8	0.5 × 2 + 70	m	71.0	
舗装版破碎	アスファルト舗装工, t=40	R8	0.5 × 70	m2	35	
殻運搬	アスファルト殻		破碎面積×舗装厚			
			35 × 0.04	m3	1.4	
殻処分	アスファルト殻		殻運搬と等しい	m3	1.4	
舗装版切断	アスファルト舗装工, t=40	R12	0.5 × 2 + 115	m	116.0	
舗装版破碎	アスファルト舗装工, t=40	R12	0.5 × 115	m2	58	
殻運搬	アスファルト殻		破碎面積×舗装厚			
			58 × 0.04	m3	2.3	
殻処分	アスファルト殻		殻運搬と等しい	m3	2.3	

土工横断面図


1:100

R1K/6 (R6)
GH=5.360

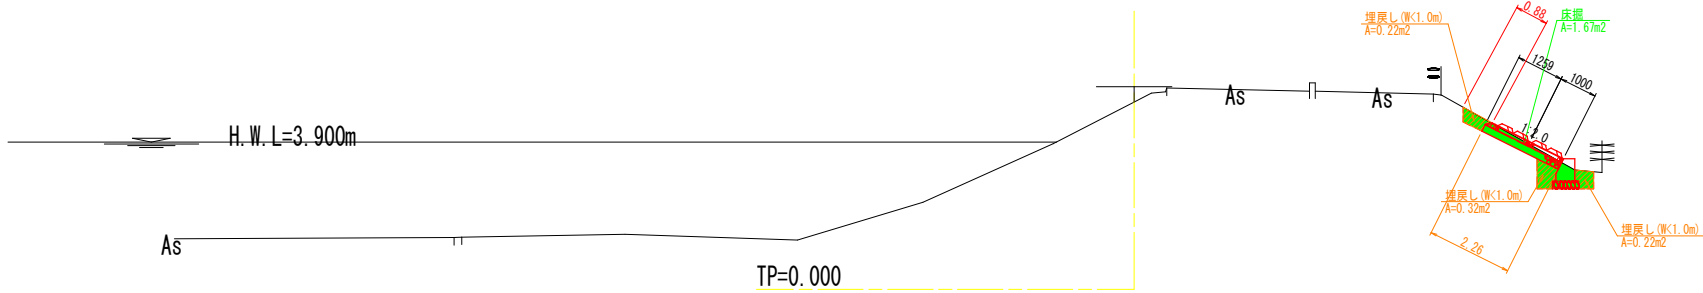


河川土工			
法面整形	切土部	-	
	盛土部	0.9	
作業土工			
床掘	土砂	1.7	
埋戻し	W<1.0m	0.8	
基面整正		2.3	
構造物撤去工			
舗装版切断	AS舗装 撤去・復旧	-	
CO構造物取壊	無筋	-	

R2K/0 (R8)
GH=5.579

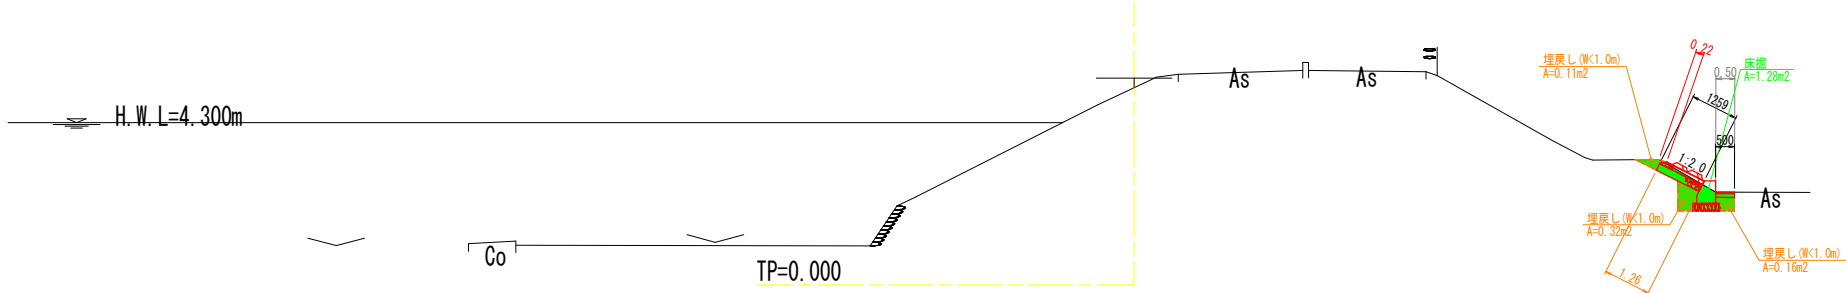

河川土工			
法面整形	切土部	-	
	盛土部	0.2	
作業土工			
床掘	土砂	1.3	
埋戻し	W<1.0m	0.6	
基面整正		1.3	
構造物撤去工			
舗装版切断	AS舗装 撤去・復旧	0.5	
CO構造物取壊	無筋	-	

R3K/0 (R12)
GH=6.727

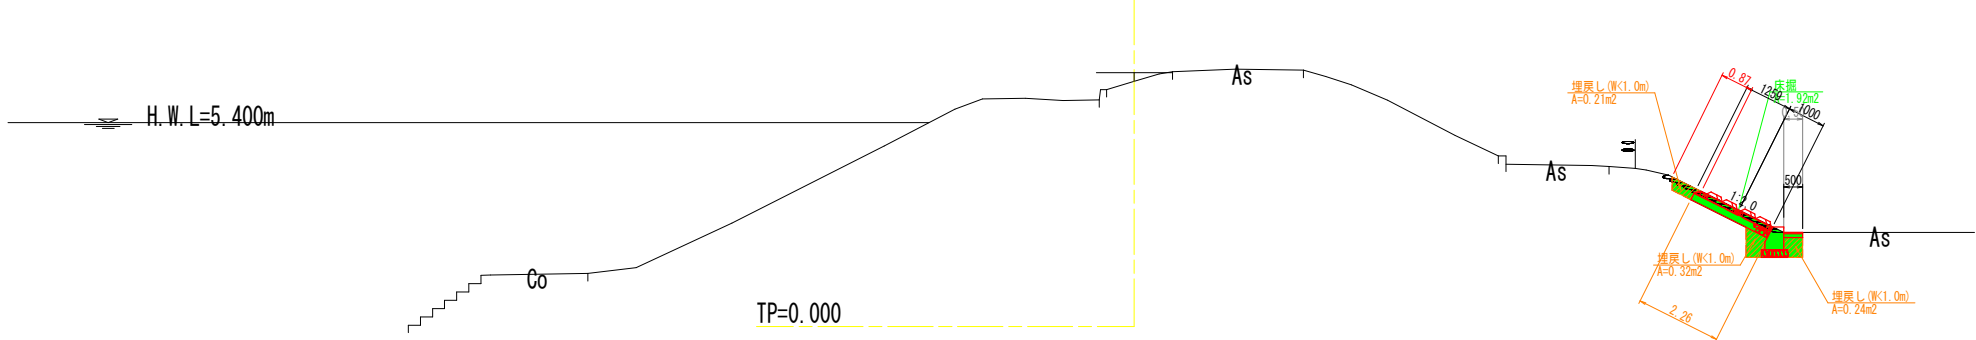

河川土工			
法面整形	切土部	-	
	盛土部	0.9	
作業土工			
床掘	土砂	1.9	
埋戻し	W<1.0m	0.8	
基面整正		2.3	
構造物撤去工			
舗装版切断	AS舗装 撤去・復旧	0.5	
CO構造物取壊	無筋	-	