見積参考資料

工事名　Ｒ７徳土　勝浦川　徳・論田　河川工事（２）（担い手確保型）

◇経費情報◇

工種区分	河川工事
単価地区	徳島東部１
単価使用年月	令和 7年 5月
施工地域・工事場所	市街地（DID補正）（１）－３
前金支出割合	補正を行わない
契約保証	金銭的保証
現場環境改善費	計上しない
担い手確保モデル工事に係る経費補正	通期の週休２日

注意

「見積参考資料」は入札参加者の迅速で適正な工事費の見積りのための一資料であり、請負契約を拘束するものではない。

本工事は、「担い手確保モデル工事（発注者指定型）」であり、通期の週休２日の経費補正（担い手確保モデル工事実施要領参照）を計上している。

設計内訳書（本01）

工事名	Ｒ７徳土　勝浦川　徳・論田　河川工事（２）（担い手確保型）	事業区分 工事区分	河川改修 築堤･護岸

工事区分・工種・種別・細別	規格	単位	数量	単価	金額	数量・金額増減	摘要
築堤･護岸		式	1				
法覆護岸工		式	1				
河川土工		式	1				
法面整形(盛土部)		m2	250				単　1号
作業土工		式	1				
床掘り(掘削)	土質:土砂	m3	590				単　2号
埋戻し	土質:土砂	m3	130				単　3号
基面整正		m2	610				単　4号
土砂等運搬 【現場～仮置場】	土質:土砂(岩塊･玉石混り土含む)	m3	440				単　5号
土砂等運搬 【仮置場～処分場】	土質:土砂(岩塊･玉石混り土含む)	m3	440				単　6号
処分費	土質:土砂	m3	440				単　7号
ｺﾝｸﾘｰﾄﾌﾞﾛｯｸ工(平ﾌﾞﾛｯｸ張)		式	1				
現場打基礎ｺﾝｸﾘｰﾄ	ｺﾝｸﾘｰﾄ規格:18-8-40(高炉),底幅:50cm,高さ:60cm	m3	33				単　8号

設計内訳書（本01）

工事名	Ｒ７徳土　勝浦川　徳・論田　河川工事（２）（担い手確保型）	事業区分 工事区分	河川改修 築堤･護岸

工事区分・工種・種別・細別	規格	単位	数量	単価	金額	数量・金額増減	摘要
平ﾌﾞﾛｯｸ張	ﾌﾞﾛｯｸ規格:控120mm	m2	614				単　9号
平張ｺﾝｸﾘｰﾄ		m2	317				単　10号
付帯工		式	1				
付帯道路工		式	1				
舗装取壊し運搬処分	t=4cm	m2	65				単　11号
舗装復旧	t=4cm	m2	65				単　12号
仮設工		式	1				
交通管理工		式	1				
交通誘導警備員	A	人日	28				単　13号
交通誘導警備員	B	人日	80				単　14号
直接工事費		式	1				
共通仮設		式	1				
共通仮設費		式	1				

設計内訳書（本01）

工事名	Ｒ７徳土　勝浦川　徳・論田　河川工事（２）（担い手確保型）	事業区分 工事区分	河川改修 築堤･護岸

工事区分・工種・種別・細別	規格	単位	数量	単価	金額	数量・金額増減	摘要
技術管理費		式	1				
土質等試験費		式	1				内　1号
共通仮設費（率計上）		式	1				
純工事費		式	1				
現場管理費		式	1				
工事原価		式	1				
一般管理費等		式	1				
工事価格		式	1				
消費税額及び地方消費税額		式	1				
工事費計		式	1				

一式当り内訳書

単価使用年月	2025.05
歩掛適用年月	2025.05
労務調整係数	1.000-00000　0.0　0

内　1号	土質等試験費							
名称・規格		条件	単位	数量	単価	金額	数量・金額増減	摘要
土質等試験費(一式入力)			式	1				単　20号
合計								

１次単価表

単価使用年月	2025.05
歩掛適用年月	2025.05
労務調整係数	1.000-00000　0.0　0

単　1号	法面整形(盛土部)		単位	m2	単位数量	1	単価	

名称・規格	条件	単位	数量	単価	金額	摘要
法面整形	盛土部,有り,有り,砂及び砂質土、粘性土,全ての費用	m2	1			
合計						
単価						円／m2

１次単価表

単価使用年月	2025.05
歩掛適用年月	2025.05
労務調整係数	1.000-00000　0.0　0

単　2号	床掘り(掘削)	土質:土砂	単位	m3	単位数量	1	単価	

名称・規格	条件	単位	数量	単価	金額	摘要
掘削	土砂,上記以外(小規模),小規模(標準)	m3	1			
合計						
単価						円／m3

１次単価表

単価使用年月	2025.05
歩掛適用年月	2025.05
労務調整係数	1.000-00000　0.0　0

単　3号	埋戻し	土質:土砂	単位	m3	単位数量	1	単価	

名称・規格	条件	単位	数量	単価	金額	摘要
埋戻し	上記以外(小規模),土砂,全ての費用	m3	1			
合計						
単価						円／m3

１次単価表

単価使用年月	2025.05
歩掛適用年月	2025.05
労務調整係数	1.000-00000　0.0　0

単　4号	基面整正		単位	m2	単位数量	1	単価	

名称・規格	条件	単位	数量	単価	金額	摘要
基面整正		m2	1			
合計						
単価						円／m2

１次単価表

単価使用年月	2025.05
歩掛適用年月	2025.05
労務調整係数	1.000-00000　0.0　0

単　5号	土砂等運搬 【現場～仮置場】	土質:土砂(岩塊･玉石混り土含む)	単位	m3	単位数量	1	単価	

名称・規格	条件	単位	数量	単価	金額	摘要
土砂等運搬	小規模,ﾊﾞｯｸﾎｳ山積0.28m3(平積0.2m3),土砂(岩塊･玉石混り土含む),有り,3.0km以下	m3	1			
整地	敷均し(ﾙｰｽﾞ),標準(10,000m3未満),無し	m3	1			
合計						
単価						円／m3

１次単価表

単価使用年月	2025.05
歩掛適用年月	2025.05
労務調整係数	1.000-00000　0.0　0

単　6号	土砂等運搬 【仮置場～処分場】	土質:土砂(岩塊･玉石混り土含む)	単位	m3	単位数量	1	単価	

名称・規格	条件	単位	数量	単価	金額	摘要
積込(ﾙｰｽﾞ)	土砂,土量50,000m3未満	m3	1			
土砂等運搬	標準,ﾊﾞｯｸﾎｳ山積0.8m3(平積0.6m3),土砂(岩塊･玉石混り土含む),無し,49.5km以下	m3	1			
合計						
単価						円／m3

１次単価表

単価使用年月	2025.05
歩掛適用年月	2025.05
労務調整係数	1.000-00000　0.0　0

単　7号	処分費	土質:土砂	単位	m3	単位数量	1	単価	

名称・規格	条件	単位	数量	単価	金額	摘要
処分費(m3)		m3	1			単　15号
合計						
単価						円／m3

１次単価表

単価使用年月	2025.05
歩掛適用年月	2025.05
労務調整係数	1.000-00000　0.0　0

単　8号	現場打基礎ｺﾝｸﾘｰﾄ	ｺﾝｸﾘｰﾄ規格:18-8-40(高炉),底幅:50cm,高さ:60cm	単位	m3	単位数量	1	単価	

名称・規格	条件	単位	数量	単価	金額	摘要
現場打基礎ｺﾝｸﾘｰﾄ	18-8-40(高炉),有り,一般養生・特殊養生(練炭)	m3	1			
生ｺﾝｸﾘｰﾄ 小型車割増 4t車		m3	1			
合計						
単価						円／m3

１次単価表

単価使用年月	2025.05
歩掛適用年月	2025.05
労務調整係数	1.000-00000　0.0　0

単　9号	平ﾌﾞﾛｯｸ張	ﾌﾞﾛｯｸ規格:控120mm	単位	m2	単位数量	614	単価	

名称・規格	条件	単位	数量	単価	金額	摘要
平ﾌﾞﾛｯｸ張	150kg/個以上,平ﾌﾞﾛｯｸ各種,再生砕石 RC-40,1.0m3を超え3.0m3以下,不要,有り,有り,5.0個を超え15.0個以	m2	614			
材料費(個)		個	801			単　16号
合計						
単価						円／m2

１次単価表

単価使用年月	2025.05
歩掛適用年月	2025.05
労務調整係数	1.000-00000　0.0　0

単　10号	平張ｺﾝｸﾘｰﾄ		単位	m2	単位数量	317	単価	

名称・規格	条件	単位	数量	単価	金額	摘要
基面整正		m2	317			
基礎砕石	17.5cmを超え20.0cm以下,再生ｸﾗｯｼｬﾗﾝ 40～0,全ての費用	m2	317			
ｺﾝｸﾘｰﾄ	無筋・鉄筋構造物,人力打設,18-8-40(高炉),一般養生,無し,全ての費用	m3	64			
生ｺﾝｸﾘｰﾄ 小型車割増 4t車		m3	64			
合計						
単価						円／m2

１次単価表

単価使用年月	2025.05
歩掛適用年月	2025.05
労務調整係数	1.000-00000　0.0　0

単　11号	舗装取壊し運搬処分	t=4cm	単位	m2	単位数量	65	単価	

名称・規格	条件	単位	数量	単価	金額	摘要
舗装版切断	ｱｽﾌｧﾙﾄ舗装版,15cm以下,全ての費用	m	130			
舗装版破砕積込(小規模土工)	全ての費用	m2	65			
殻運搬	舗装版破砕,機械積込(小規模土工),有り,2.5km以下,全ての費用	m3	3			
処分費(m3)		m3	3			単　17号
合計						
単価						円／m2

１次単価表

単価使用年月	2025.05
歩掛適用年月	2025.05
労務調整係数	1.000-00000　0.0　0

単　12号	舗装復旧	t=4cm	単位	m2	単位数量	1	単価	

名称・規格	条件	単位	数量	単価	金額	摘要
基面整正		m2	1			
下層路盤(歩道部)	40mm,1層施工,再生ｸﾗｯｼｬﾗﾝ RC-40, 全ての費用	m2	1			
表層(歩道部)	1.4m未満(仕上厚50mm以下),40mm,再生密粒度ｱｽｺﾝ(13),ﾌﾟﾗｲﾑｺｰﾄ PK-3, 全ての費用	m2	1			
合計						
単価						円／m2

１次単価表

単価使用年月	2025.05
歩掛適用年月	2025.05
労務調整係数	1.000-00000　0.0　0

単　13号	交通誘導警備員	A	単位	人日	単位数量	1	単価	

名称・規格	条件	単位	数量	単価	金額	摘要
交通誘導警備員A		人日	1			単　18号
合計						
単価						円／人日

１次単価表

単価使用年月	2025.05
歩掛適用年月	2025.05
労務調整係数	1.000-00000　0.0　0

単　14号	交通誘導警備員	B	単位	人日	単位数量	1	単価	

名称・規格	条件	単位	数量	単価	金額	摘要
交通誘導警備員B		人日	1			単　19号
合計						
単価						円／人日

２次単価表

単価使用年月	2025.05
歩掛適用年月	2025.05
労務調整係数	1.000-00000　0.0　0

単　15号	処分費(m3)		単位	m3	単位数量	100	単価	

名称・規格	条件	単位	数量	単価	金額	摘要
処分費 普通土		m3	100			
合計						
単価						円／m3

２次単価表

単価使用年月	2025.05
歩掛適用年月	2025.05
労務調整係数	1.000-00000　0.0　0

単　16号	材料費(個)		単位	個	単位数量	1	単価	

名称・規格	条件	単位	数量	単価	金額	摘要
材料費 連結金具		個	1			
合計						
単価						円／個

２次単価表

単価使用年月	2025.05
歩掛適用年月	2025.05
労務調整係数	1.000-00000　0.0　0

単　17号	処分費(m3)		単位	m3	単位数量	100	単価	

名称・規格	条件	単位	数量	単価	金額	摘要
処分費 ｱｽﾌｧﾙﾄ殻		m3	100			
合計						
単価						円／m3

２次単価表

単価使用年月	2025.05
歩掛適用年月	2025.05
労務調整係数	1.000-00000　0.0　0

単　18号	交通誘導警備員A		単位	人日	単位数量	1	単価	

名称・規格	条件	単位	数量	単価	金額	摘要
交通誘導警備員A		人	1			
諸雑費(まるめ)		式	1			
合計						
単価						円／人日

２次単価表

単価使用年月	2025.05
歩掛適用年月	2025.05
労務調整係数	1.000-00000　0.0　0

単　19号	交通誘導警備員B		単位	人日	単位数量	1	単価	

名称・規格	条件	単位	数量	単価	金額	摘要
交通誘導警備員B		人	1			
諸雑費(まるめ)		式	1			
合計						
単価						円／人日

２次単価表

単価使用年月	2025.05
歩掛適用年月	2025.05
労務調整係数	1.000-00000　0.0　0

単　20号	土質等試験費(一式入力)		単位	式	単位数量	1	単価	

名称・規格	条件	単位	数量	単価	金額	摘要
土質等試験費		式	1			
合計						

機労材集計リスト（機械）

工事名	Ｒ７徳土　勝浦川　徳・論田　河川工事（２）（担い手確保型）					
単価コード	名　称	規　格	単位	数量	金額	摘要
L001010004	ﾊﾞｯｸﾎｳ(ｸﾛｰﾗ)[標準･ｸﾚｰﾝ機能付き]	山積0.8m3(平積0.6m3)2.9t吊	日	20.727	234,189	
L001010007	ﾊﾞｯｸﾎｳ(ｸﾛｰﾗ)[標準]	山積0.8m3(平積0.6m3)	日	5.739	58,534	
L001011002	小型ﾊﾞｯｸﾎｳ(ｸﾛｰﾗ)[標準]	山積0.11m3(平積0.08m3)	日	0.435	1,675	
L001070011	振動ﾛｰﾗ(舗装用)[搭乗･ｺﾝﾊﾞｲﾝﾄﾞ式]	運転質量3～4t	日	0.368	1,594	
M000201034	小型ﾊﾞｯｸﾎｳ(ｸﾛｰﾗ)[標準]	排出ｶﾞｽ対策型(第2次基準) 山積0.13m3	供用日	3.76	22,854	
M000202015	ﾊﾞｯｸﾎｳ(ｸﾛｰﾗ)[標準]	排ｶﾞｽ型(第2次) 山積0.28m3	供用日	25.322	190,393	
M000202096	ﾊﾞｯｸﾎｳ(ｸﾛｰﾗ)[後方超小旋回型]	排ｶﾞｽ型(第2次) 山積0.28m3	供用日	5.166	43,693	
M000202142	ﾊﾞｯｸﾎｳ(ｸﾛｰﾗ型)[標準型]	排出ｶﾞｽ対策型(2014年規制) 山積0.8m3	供用日	2.089	44,880	
M000301001	ﾀﾞﾝﾌﾟﾄﾗｯｸ[ｵﾝﾛｰﾄﾞ･ﾃﾞｨｰｾﾞﾙ]	2t積級	供用日	0.322	1,836	
M000301002	ﾀﾞﾝﾌﾟﾄﾗｯｸ[ｵﾝﾛｰﾄﾞ･ﾃﾞｨｰｾﾞﾙ]	4t積級	供用日	20.761	177,936	
M000301005	ﾀﾞﾝﾌﾟﾄﾗｯｸ[ｵﾝﾛｰﾄﾞ･ﾃﾞｨｰｾﾞﾙ]	10t積級	供用日	34.657	722,480	
M000804001	振動ﾛｰﾗ(舗装用)[ﾊﾝﾄﾞｶﾞｲﾄﾞ式]	運転質量0.5～0.6t	供用日	0.319	455	
M000806001	ﾗﾝﾏ	質量60～80kg	供用日	8.505	4,547	
M000807001	振動ｺﾝﾊﾟｸﾀ[前進型]	機械質量40～60kg	供用日	0.33	117	
M001161013	ｺﾝｸﾘｰﾄｶｯﾀ[ﾊﾞｷｭｰﾑ式(超低騒音型)]	湿式 切削深20cm級 ﾌﾞﾚｰﾄﾞ径φ56cm	供用日	0.717	9,323	
	合計額				1,514,506	

見積単価一覧表

工事名	Ｒ７徳土　勝浦川　徳・論田　河川工事（２）（担い手確保型）

名称	規格	単位	単価	備考
平ブロック	ターフロックⅡ 隅切りタイプ300型　※同等品以上	m2	9,700	暫定単価
連結金具	ターフロックⅡ用　※同等品以上	個	700	暫定単価
処分費	土砂	m3	1,800	運搬距離L=49.5km以下
処分費	アスファルト殻	m3	1,900	運搬距離L=2.5km以下

土質等試験費	※別紙積上げ項目一覧表参照	式	204,000	特定事業場
※以下は，週休２日補正として計上している金額の合計額を参考値として示したものです。				
直接工事費分	通期の週休２日経費補正	式	178,507	
共通仮設費分	通期の週休２日経費補正	式	0	

技術管理費積上げ項目一覧表

工事名	Ｒ７徳土　勝浦川　徳・論田　河川工事（２）（担い手確保型）
積上げ項目	土質等試験費（特定事業場用）

番号	項目	規格仕様	単位	数量	備考
1	溶出液作成料		検体	1	
2	カドミウム	溶出試験	検体	1	
3	全シアン	溶出試験	検体	1	
4	有機リン	溶出試験	検体	1	
5	鉛	溶出試験	検体	1	
6	六価クロム	溶出試験	検体	1	
7	総水銀	溶出試験	検体	1	
8	アルキル水銀	溶出試験	検体	1	
9	PCB	溶出試験	検体	1	
10	ジクロロメタン	溶出試験	検体	1	
11	四塩化炭素	溶出試験	検体	1	
12	1,2-ジクロロエタン	溶出試験	検体	1	
13	1,1-ジクロロエチレン	溶出試験	検体	1	
14	シス-1,2-ジクロロエチレン	溶出試験	検体	1	
15	1,1,1-トリクロロエタン	溶出試験	検体	1	
16	1,1,2-トリクロロエタン	溶出試験	検体	1	
17	トリクロロエチレン	溶出試験	検体	1	
18	テトラクロロエチレン	溶出試験	検体	1	
19	1,3-ジクロロプロペン	溶出試験	検体	1	
20	ベンゼン	溶出試験	検体	1	
21	クロロエチレン	溶出試験	検体	1	
22	チウラム	溶出試験	検体	1	
23	シマジン	溶出試験	検体	1	
24	チオベンカルブ	溶出試験	検体	1	
25	セレン	溶出試験	検体	1	
26	ふっ素	溶出試験	検体	1	
27	ほう素	溶出試験	検体	1	
28	1,4-ジオキサン	溶出試験	検体	1	

数　量　総　括　表

工事区分 (レベル1)	工　種 (レベル2)	種　別 (レベル3)	細　別 (レベル4)	規　格 (レベル5)	単位	数　量	摘　要
築堤・護岸							
	河川土工						
		法面整形工					
			法面整形(盛土部)	土砂	m2	250	
	護岸基礎工						
		作業土工					
			床掘	土砂	m3	590	
			埋戻し	W＜1.0m	m3	130	
			基面整正		m2	610	
			残土処理		m3	440	
	法覆護岸工	基礎工					
			2号基礎工	σck≦18N/mm2	m	33	*単位数量は数量計算書参照
		平ブロック張					
			平ブロック張		m2	614	
			裏込材	RC-40,t=200	m2	614	
			吸出し防止材		m2	614	
			連結金具		箇所	801	
		平張コンクリート					
			ｺﾝｸﾘｰﾄ	σck≦18N/mm2	m3	64	
			基面整正		m2	317	
			基礎砕石	RC-40,t=200	m2	317	

数　量　総　括　表

工事区分 (レベル1)	工　種 (レベル2)	種　別 (レベル3)	細　別 (レベル4)	規　格 (レベル5)	単位	数　量		摘　要		
	付帯道路工									
		アスファルト舗装工								
			表層	再生密粒度Ａｓ(13),t=40	m2	65				
			下層路盤	RC-40,t=100	m2	65				
			プライムコート	PK-3	m2	65				
			不陸整正	土砂	m2	65				
	構造物撤去工									
		構造物取壊し工								
			舗装版切断	アスファルト舗装工,t=40	m	130				
			舗装版破砕	アスファルト舗装工,t=40	m2	65				
			殻運搬	アスファルト殻	m3	3				
			殻処分	アスファルト殻	m3	3				
	仮設工									
		交通管理工								
			交通誘導警備員	Ａ	人日	28				
			交通誘導警備員	Ｂ	人日	80				

河川土工　集計

細　　　別	規　　　格	記号	計　　　算　　　式	単位	小　　　計	合　　　計
法面整形(盛土部)	土砂	R12	0.9　×　129	m2	116.1	
		R13	1.0　×　138	m2	138.0	
	合計					254.1

作業土工　集計

細　　別	規　　格	記号	計　　算　　式	単位	小　　計	合　　計
床掘	土砂	R12	1.9　×　129	m3	245.1	
		R13	2.5　×　138	m3	345.0	
	合計			m3		590.1
埋戻	W<1.0m	R12	0.8　×　129	m3	103.2	
		R13	0.2　×　138	m3	27.6	
	合計			m3		130.8
基面整正		R12	2.3　×　129	m2	296.7	
		R13	2.3　×　138	m2	317.4	
				m2		614.1
残土処理	床掘量			m3	590.1	
	埋戻量			m3	130.8	
	土量変化率		砂および砂質土		0.9	
		1/C			1.1	
			残土量=床掘量-埋戻量×土量変化率（1/C）			
			590.1　-　130.8　×　1.1	m3		444.8

基礎工 集計

細　　別	規　　格	記号	計　　算　　式	単位	小　　計	合　　計
2号基礎工	σck≦18N/mm2	R12	単位数量は数量計算書参照	m	129.0	
	合計延長			m		129.0
	合計体積		2.6 × 129.0 ÷ 10	m3		33

2号基礎工

2 号計算書	数　量　計　算　書	NO.1

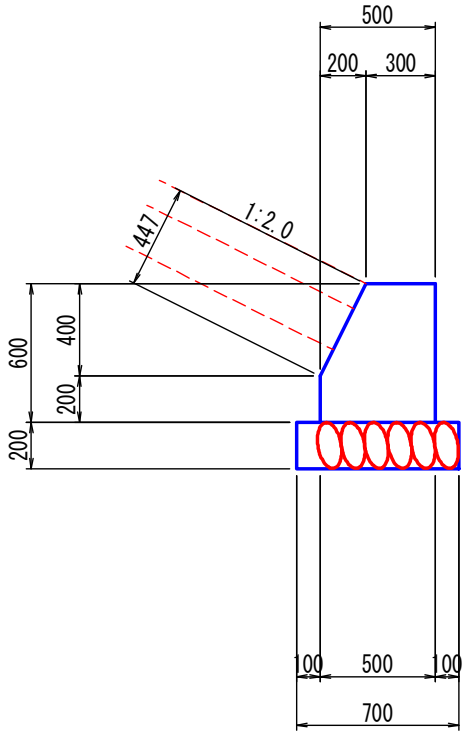

10.0m当り

名 称 ・ 規 格	計　　算　　式	単 位	数 量
コンクリート σck≦18N/mm2	(0.500×0.600−1/2×0.200×0.400)×10.000	m3	2.6
型枠工 小型構造物	(0.600+0.200+0.447)×10.000	m2	12.5
目地材 t=10mm	2.6÷10.0	m2	0.3
基礎砕石 RC−40 ,t=200	0.700×10.000	m2	7.0
基面整正 土砂	基礎砕石と等しい	m2	7.0

法覆護岸工 集計

細　　別	規　　格	記号	計　　算　　式	単位	小　　計	合　　計
平ブロック張		R12	2.3　×　129	m2	296.7	
		R13	2.3　×　138	m2	317.4	
	合計			m2		614.1
裏込材	RC-40,t=200		作業土工 基面整正と等しい	m2		614.1
吸出し防止材	t=10		裏込材面積と等しい	m2		614.1
連結金具	箇所/m×延長	R12	3　×　129	箇所	387	
		R13	3　×　138	箇所	414	
	合計			箇所		801
平張コンクリート	t=20cm	R13	2.3　×　138	m2	317.4	
			2.3　×　138　×　0.2	m3	63.5	
基面整正				m2	317.4	
基礎砕石	RC-40,t=200			m2	317.4	

付帯道路工 集計

細　　別	規　　格	記号	計　　算　　式	単位	小　　計	合　　計
表層	再生密粒度Ａｓ(13),t=40	R12	0.5　　×　　129.0	m2		64.5
下層路盤	RC-40,t=100		表層と等しい	m2		64.5
プライムコート	PK-3		表層と等しい	m2		64.5
不陸整正	土砂		表層と等しい	m2		64.5

構造物撤去工 集計

細　　別	規　　格	記号	計　　算　　式	単位	小　　計	合　　計
舗装版切断	アスファルト舗装工,t=40	R12	0.5 × 2 + 129	m		130.0
舗装版破砕	アスファルト舗装工,t=40	R12	0.5 × 129	m2		65
殻運搬	アスファルト殻		破砕面積×舗装厚			
			65 × 0.04	m3		2.6
殻処分	アスファルト殻		殻運搬と等しい	m3		2.6

土工横断図

1:100

R3K/0(R12)

GH=6.727

河川土工

法面整形	切土部	-	
	盛土部	0.9	

作業土工

床掘	土砂	1.9	
埋戻し	W<1.0m	0.8	
基面整正		2.3	

構造物撤去工

舗装版切断	AS舗装 撤去・復旧	0.5	
CO構造物取壊	無筋	-	

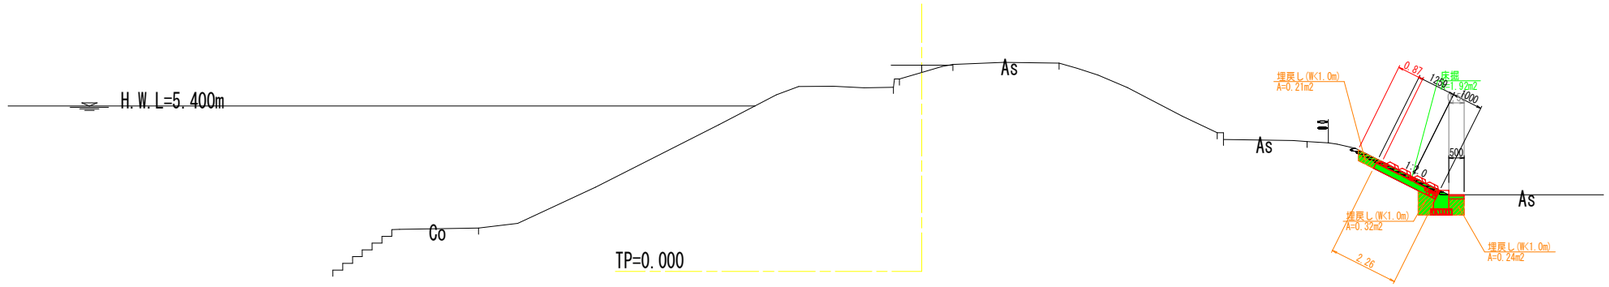

R3K/2(R13)

GH=6.460

河川土工

法面整形	切土部	-	
	盛土部	1.0	

作業土工

床掘	土砂	2.5	
埋戻し	W<1.0m	0.2	
基面整正		4.7	

構造物撤去工
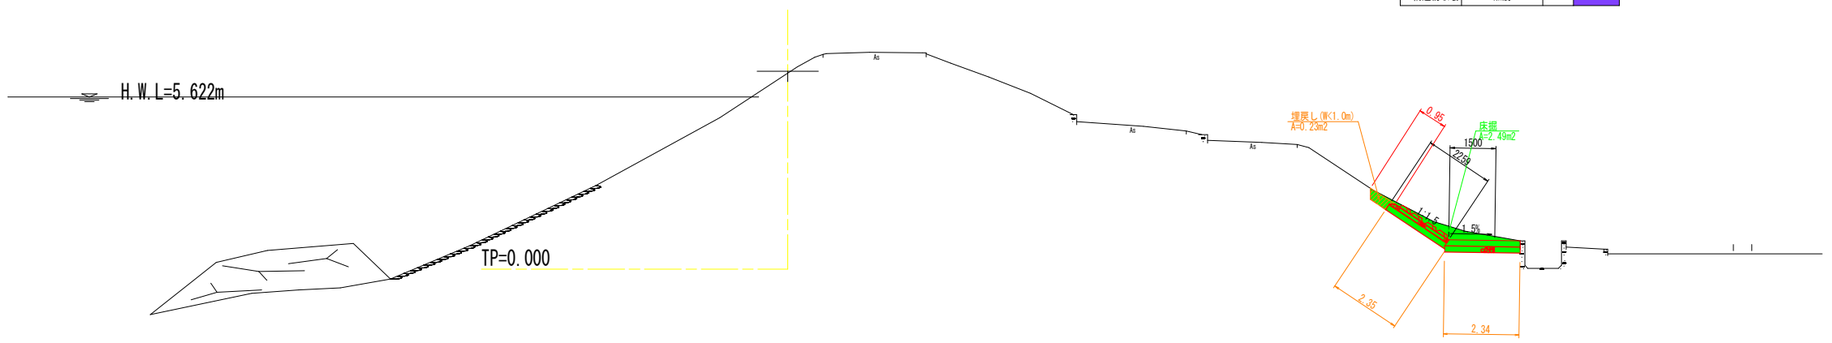
舗装版切断	AS舗装 撤去・復旧	-	
CO構造物取壊	無筋	-