



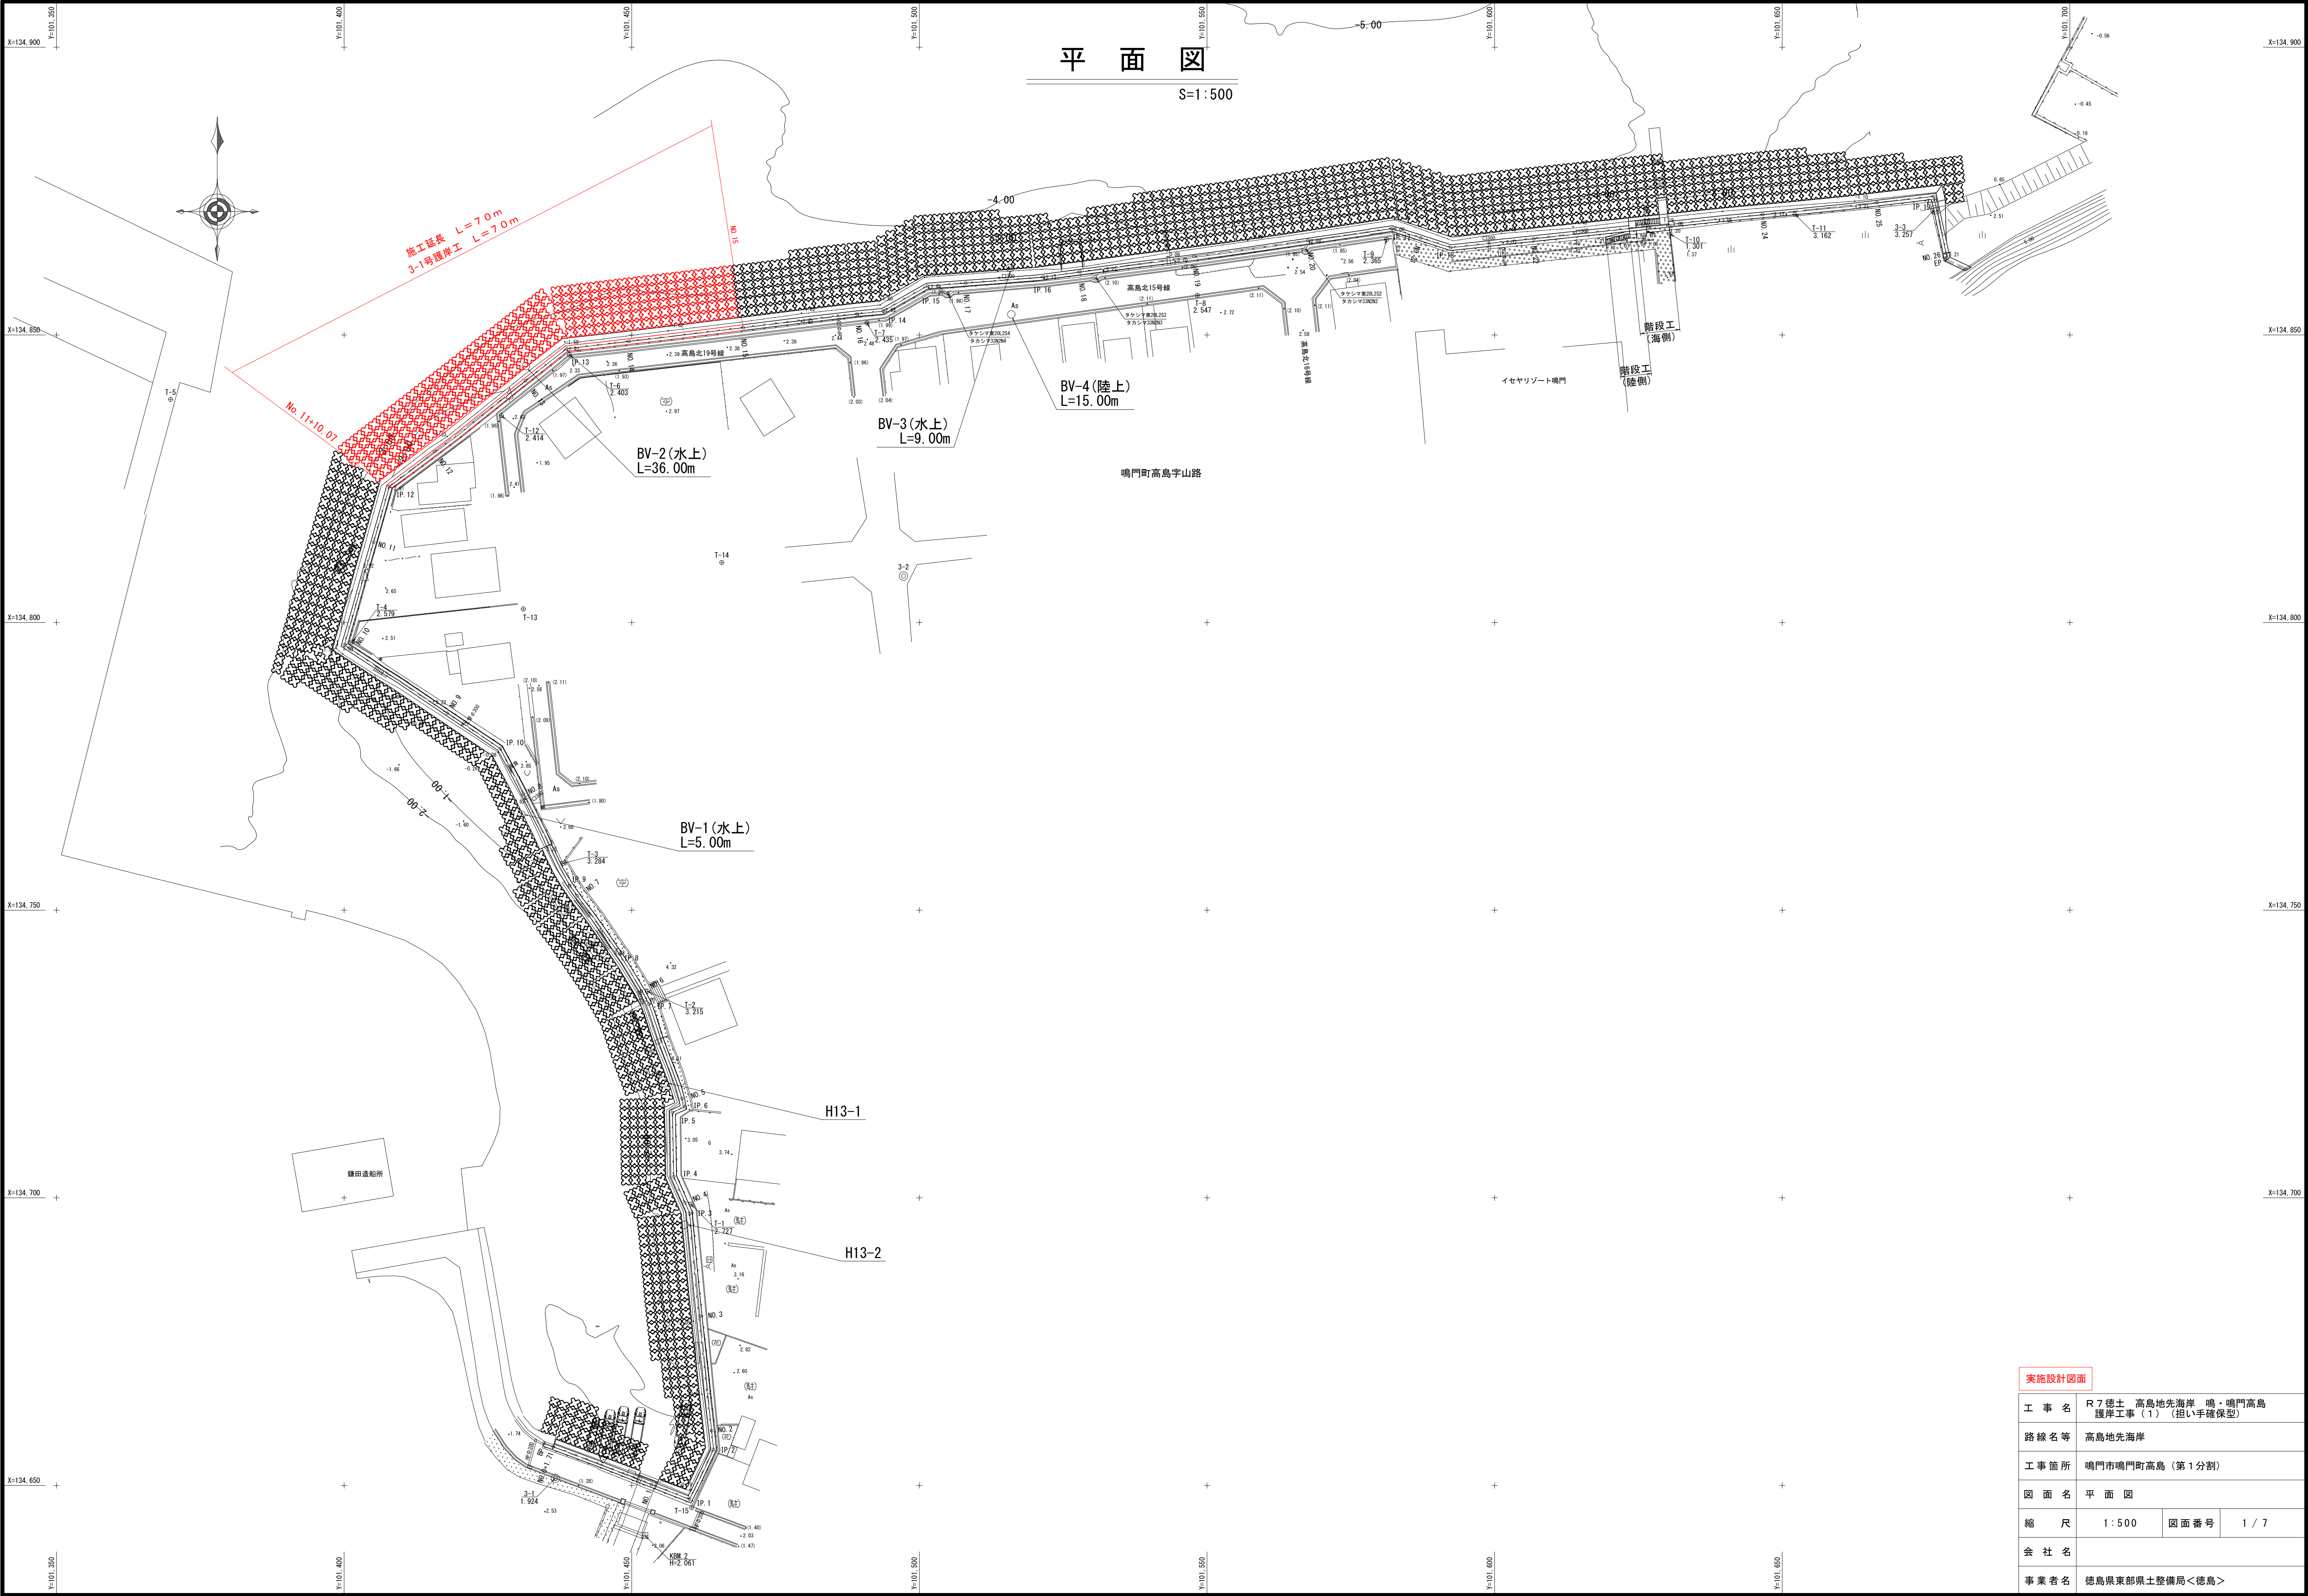

実施設計図面			
工 事 名	R7徳土 高島地先海岸 鳴・鳴門高島 護岸工事(1) (担い手確保型)		
路線名等	高島地先海岸		
工事箇所	鳴門市鳴門町高島 (第1分割)		
図 面 名	平 面 図		
縮 尺	1:500	図面番号	1 / 7
会 社 名			
事業者名	徳島県東部県土整備局<徳島>		


縦断図(1) V=1:100
H=1:500

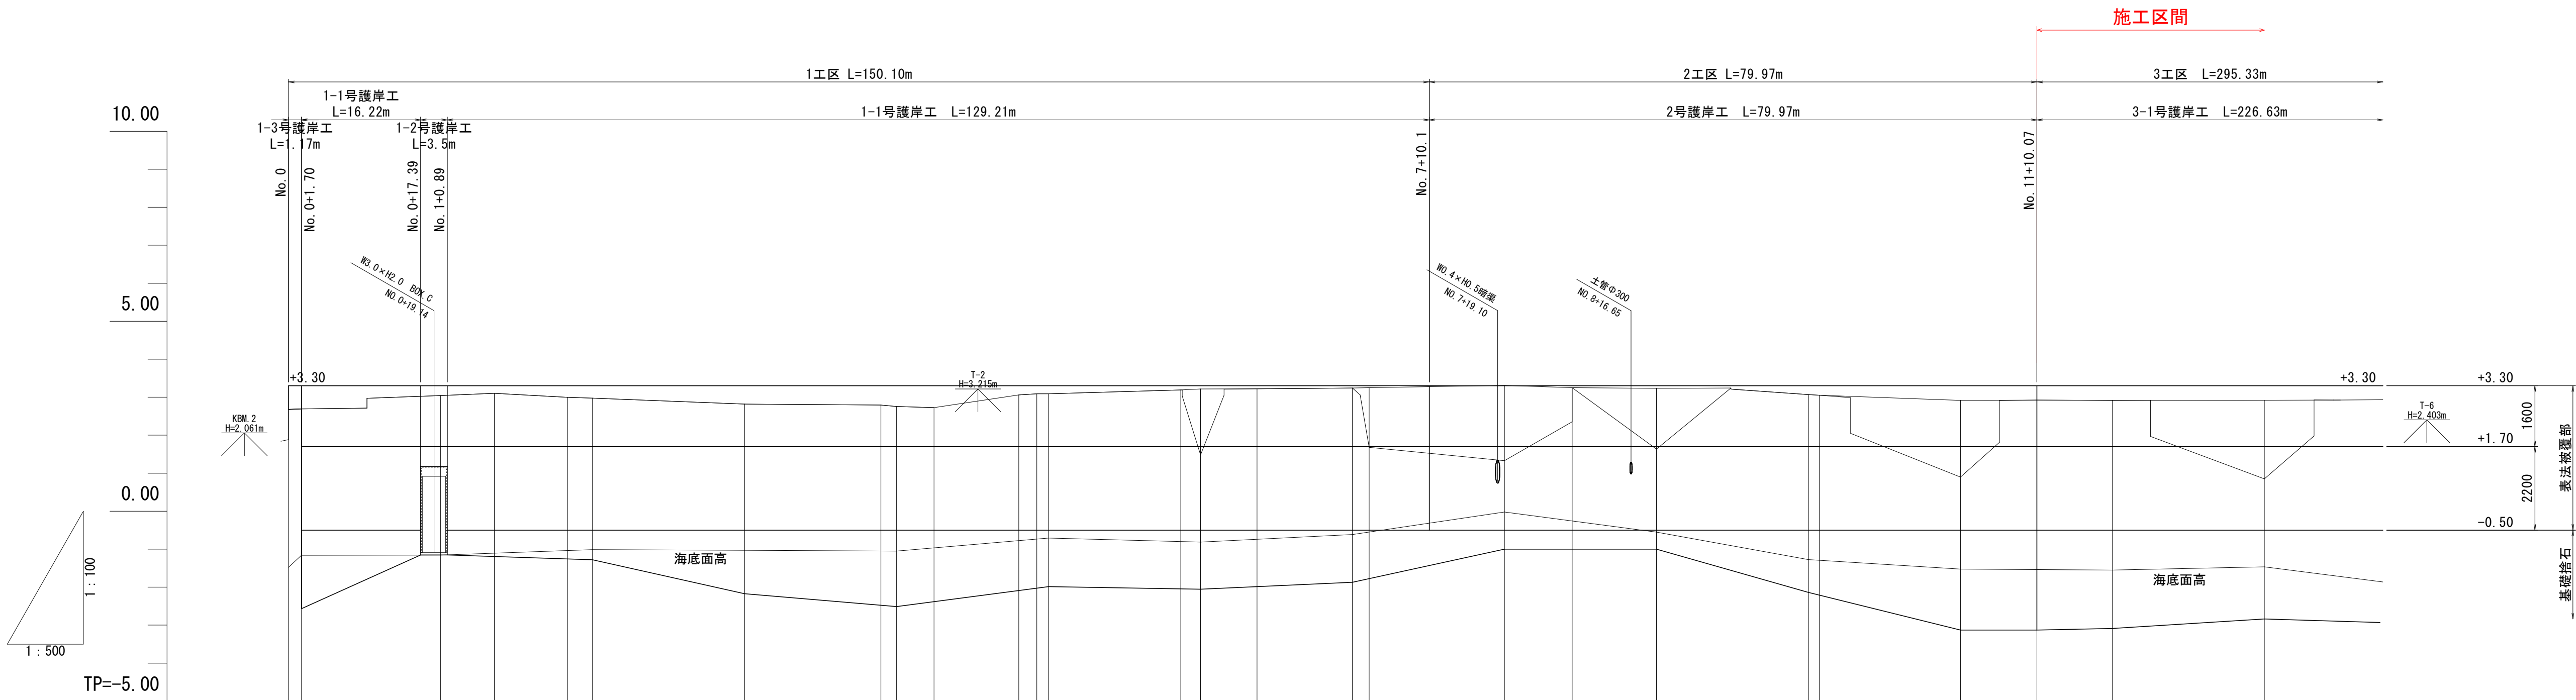

曲線	測点	単距離	追加距離	海底面高	地盤高	現況護岸天端高	護岸計画高 (天端)	勾配
	BP NO. 0+1.710	0.000 1.710	0.000 1.710	-1.480 -1.159	2.680 2.692	2.680 2.692	+3.30 +3.30	LEVEL
	NO. 1	18.290	20.000	-1.157	3.042	3.042	+3.30	
	IP. 1 IA=85° 21' 46"	7.092	27.092		3.101	3.101		
	IP. 2 IA=31° 26' 23"	9.627	36.719		2.995	2.995		
	NO. 2	3.281	40.000	-1.014	2.977	2.977	+3.30	
	NO. 3	20.000	60.000	-1.031	2.817	2.817	+3.30	
	IP. 3 IA=17° 43' 50"	17.959 2.041	77.959 80.000	-1.050	2.795 2.755	2.795 2.755	+3.30	
	IP. 4 IA=22° 23' 13"	4.941	84.941		2.726	2.726		
	IP. 5 IA=85° 04' 15"	11.157 2.368	96.098 98.466	-0.709	3.058 3.089	3.058 3.089	+3.30	
	NO. 5	1.534	100.000		3.090	3.090		
	IP. 7 IA=10° 53' 56"	17.405 2.595	117.405 120.000	-0.814	3.192 1.480	3.192 3.215	+3.30	
	IP. 8 IA=6° 01' 15"	7.440	127.440		3.219	3.219		
	NO. 7 IP. 9 IA=9° 26' 08"	12.560 2.194	140.000 142.194	-0.614	3.241 1.679	3.241 3.249	+3.30	
NO. 8 IP. 10 IA=29° 34' 28"	17.806 8.900	160.000 168.900	-0.022	1.329 3.252	3.308 3.252	+3.30		
NO. 9	11.100	180.000	-0.551	1.622	3.232	+3.30		
NO. 10 IP. 11 IA=72° 15' 37"	20.000 1.443	200.000 201.443	-1.277	3.070 3.051	3.070	+3.30		
NO. 11	18.557	220.000	-1.525	0.895	2.914	+3.30		
IP. 12 IA=36° 14' 56"	10.067	230.067		2.924	2.924			
NO. 12	9.933	240.000	-1.550	2.915	2.915	+3.30		
NO. 13	20.000	260.000	-1.464	0.852	2.922	+3.30		

実施設計図面			
工事名	R7徳土 高島地先海岸 鳴・鳴門高島護岸工事(1) (担い手確保型)		
路線名等	高島地先海岸		
工事箇所	鳴門市鳴門町高島 (第1分割)		
図面名	縦断図(1)		
縮尺	V=1:100 H=1:500	図面番号	2 / 7
会社名			
事業者名	徳島県東部県土整備局<徳島>		

縦断図(2) V=1:100
H=1:500

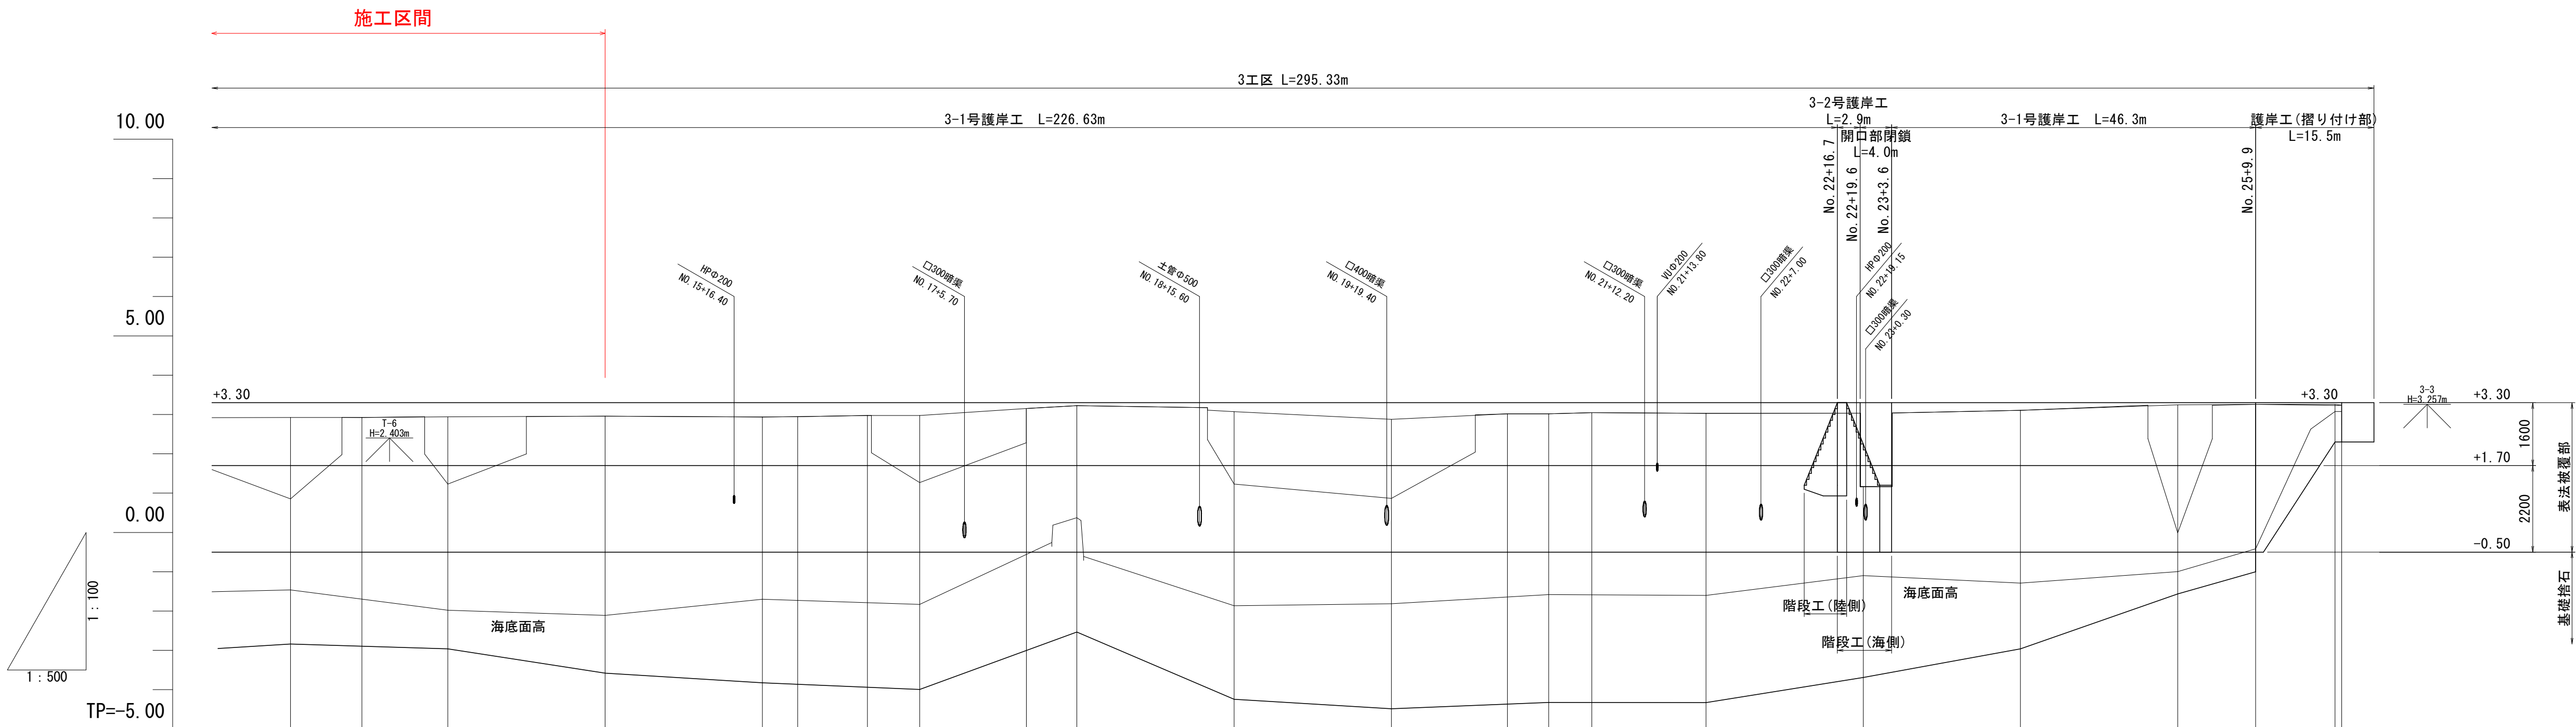


曲線	測点	単距離	追加距離	海底面高	地盤高	現況護岸天端高	護岸計画天端高	勾配
IP. 13 IA=31° 05' 50" IP. 14 IA=22° 40' 51" IP. 15 IA=25° 01' 10" IP. 16 IA=3° 27' 05" IP. 17 IA=25° 50' 08" IP. 18 IA=23° 59' 38" IP. 19 IA=83° 50' 14"	N0. 13	20.000	260.000	-1.464	0.852	2.922	+3.30	LEVEL +3.30
	IP. 13	9.083	269.083		2.924	2.924		
	N0. 14	10.917	280.000	-1.976	1.232	2.939	+3.30	
	N0. 15	20.000	300.000	-2.111	2.959	2.959	+3.30	
	N0. 16	20.000	320.000	-1.700	2.937	2.937	+3.30	
	IP. 14	4.500	324.500		2.943	2.943		
	IP. 15	8.870	333.370		2.976	2.976		
	N0. 17	6.630	340.000	-1.832	1.268	2.973	+3.30	
	IP. 16	13.580	353.580		3.153	3.153		
	N0. 18	6.420	360.000	0.373	3.225	3.225	+3.30	
	N0. 19	20.000	380.000	-1.864	1.230	3.070	+3.30	
	N0. 20	20.000	400.000	-1.815	0.864	2.879	+3.30	
IP. 17	14.760	414.760		3.016	3.016			
N0. 21	5.240	420.000	-1.583	3.017	3.017	+3.30		
IP. 18	5.490	425.490		3.047	3.047			
N0. 22	14.510	440.000	-1.604	3.029	3.029	+3.30		
N0. 23	20.000	460.000	-1.097	1.166	1.166	+3.30		
N0. 24	20.000	480.000	-1.287	3.104	3.104	+3.30		
N0. 25	20.000	500.000	-0.996	-0.010	3.246	+3.30		
IP. 19	9.902	509.902	-0.417	3.256	3.256	+3.30		
N0. 26 EP	10.098 0.847	520.000 520.847	3.078 3.078	3.228 3.237	3.256 3.237	+3.30 +3.30		

実施設計図面			
工 事 名	R7徳土・高島地先海岸・鳴・鳴門高島 護岸工事(1) (担い手確保型)		
路線名等	高島地先海岸		
工事箇所	鳴門市鳴門町高島 (第1分割)		
図 面 名	縦断図(2)		
縮 尺	V=1:100 H=1:500	図面番号	3 / 7
会 社 名			
事業者名	徳島県東部県土整備局<徳島>		

S=1:100

S=1 : 100

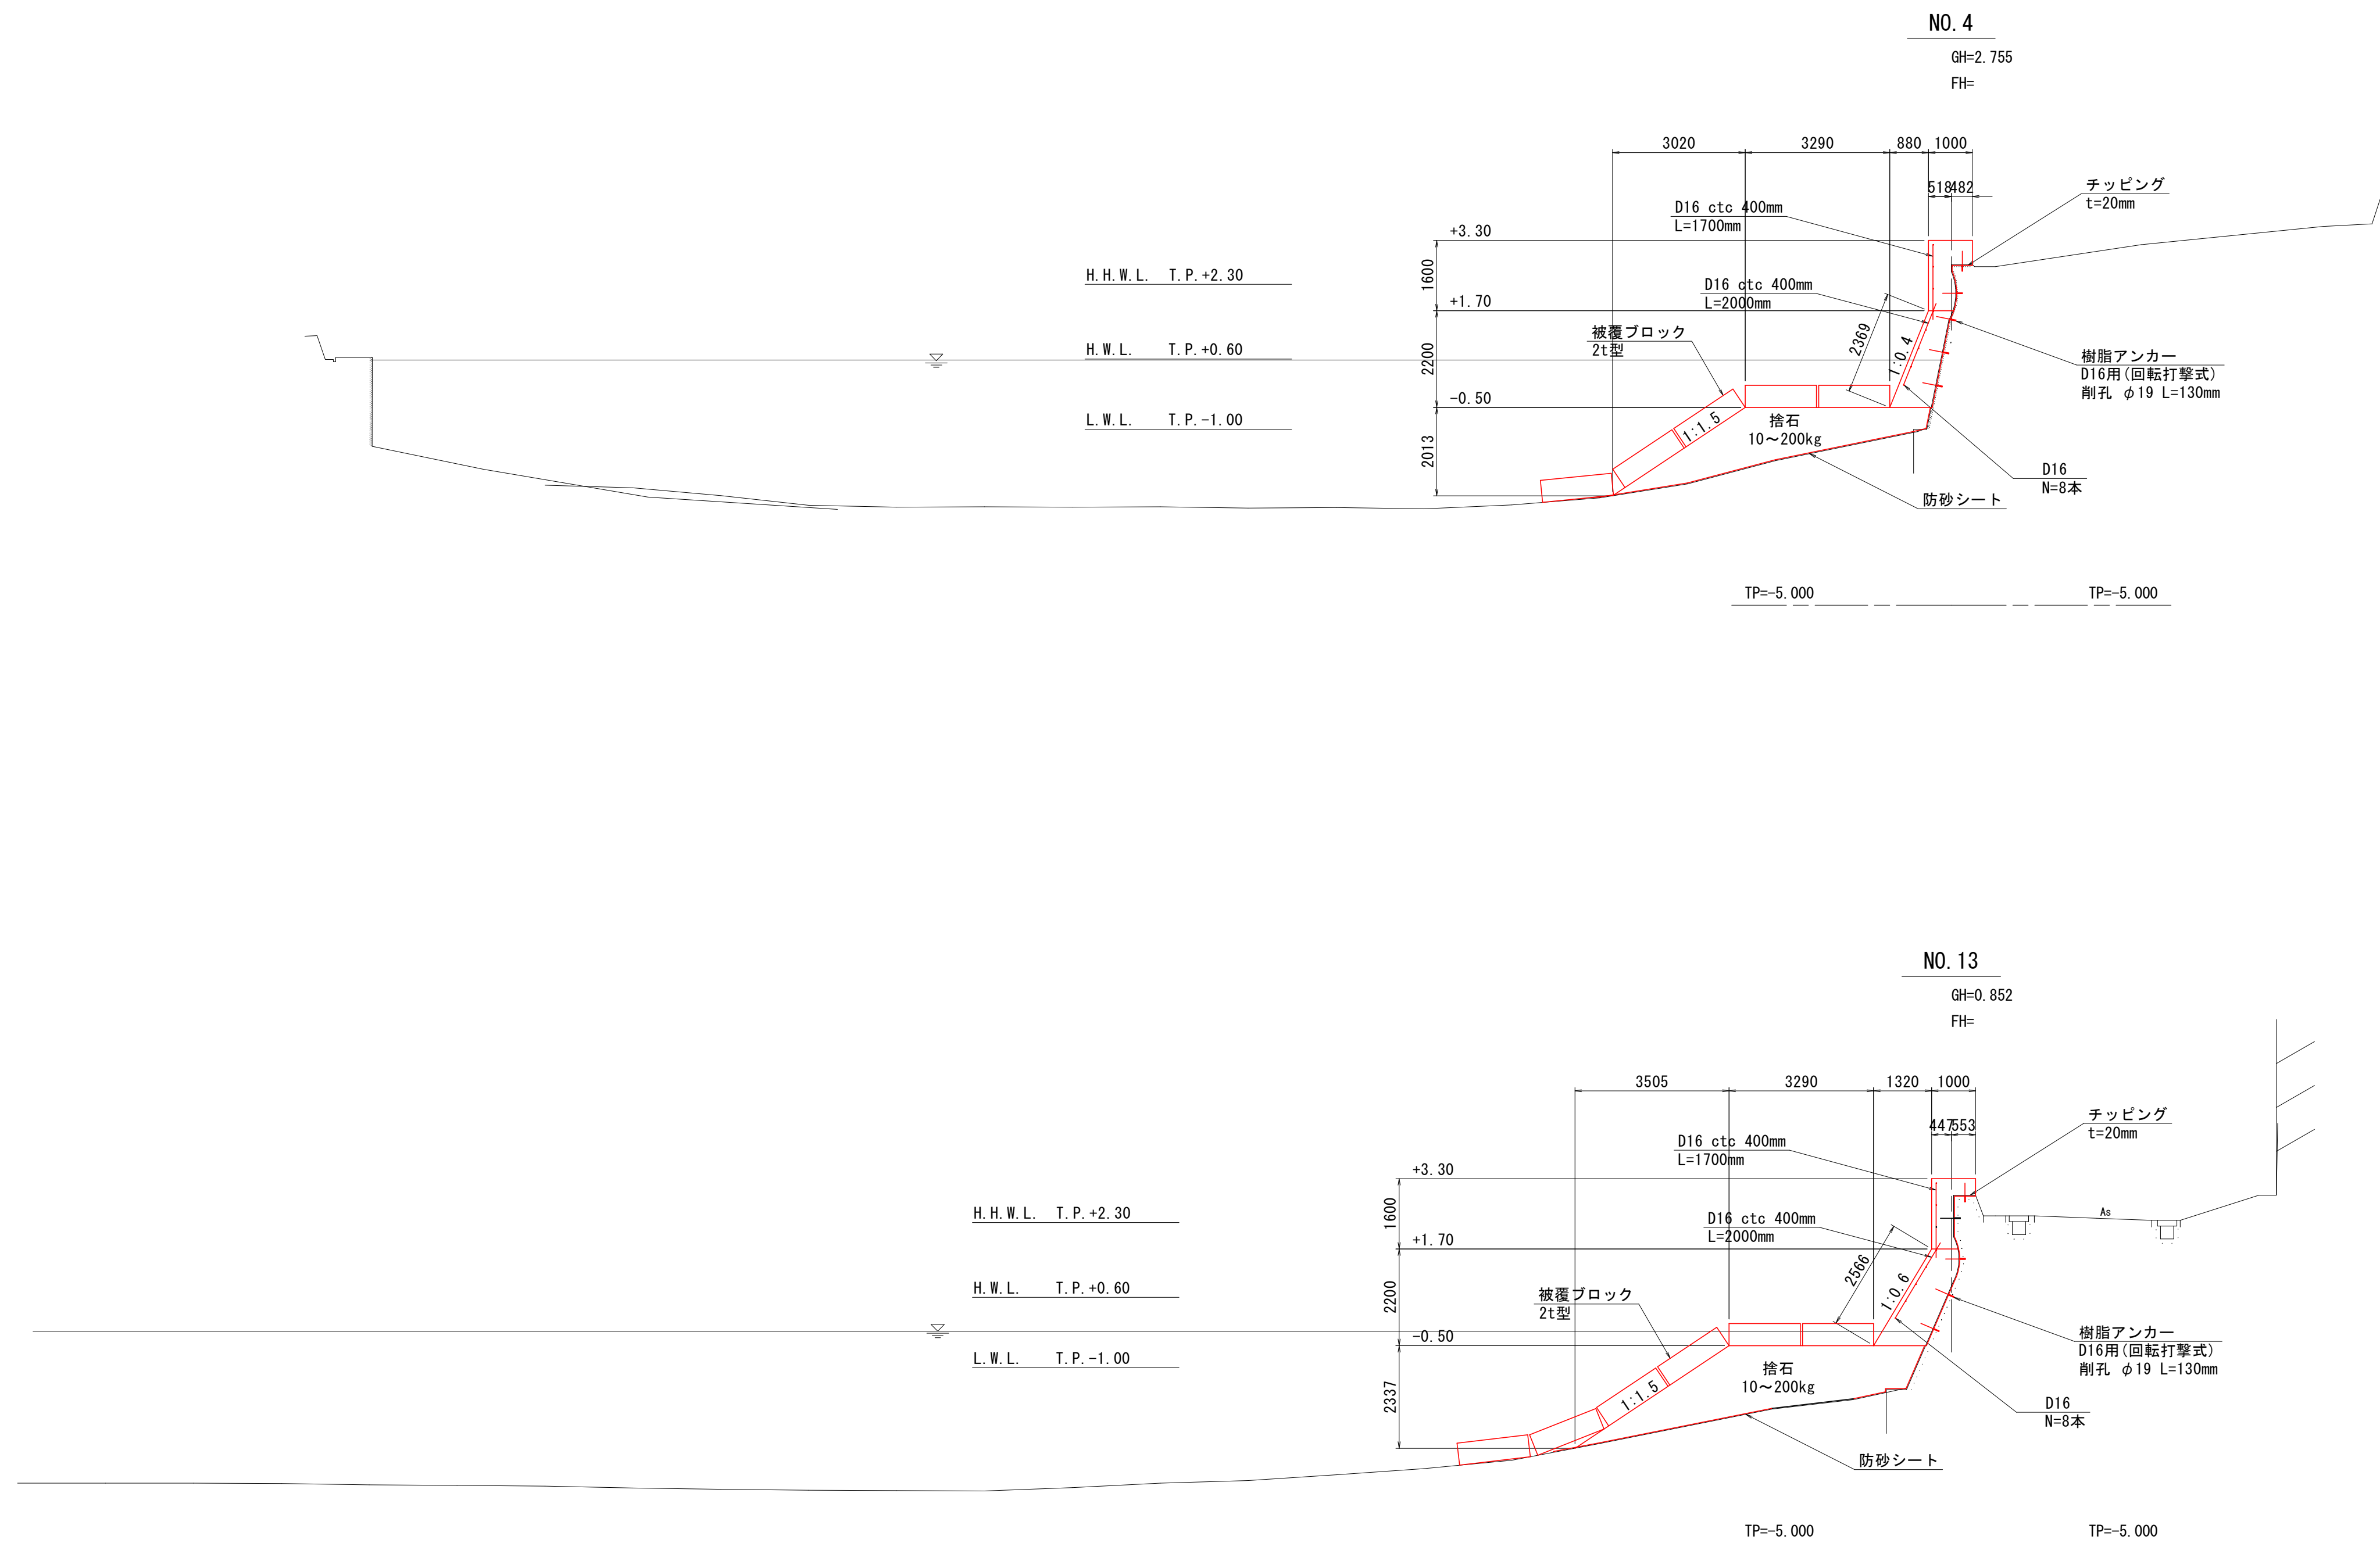


実施設計図面

工 事 名	R7 徳士 高島地先海岸 鳴・鳴門高島 護岸工事（1）（担い手確保型）		
路 線 名 等	高島地先海岸		
工事箇所	鳴門市鳴門町高島（第1分割）		
図 面 名	標準断面図		
縮 尺	1:100	図面番号	4 / 7
会 社 名			
事業者名	徳島県東部県土整備局＜徳島＞		

横断図(1)

S=1:100

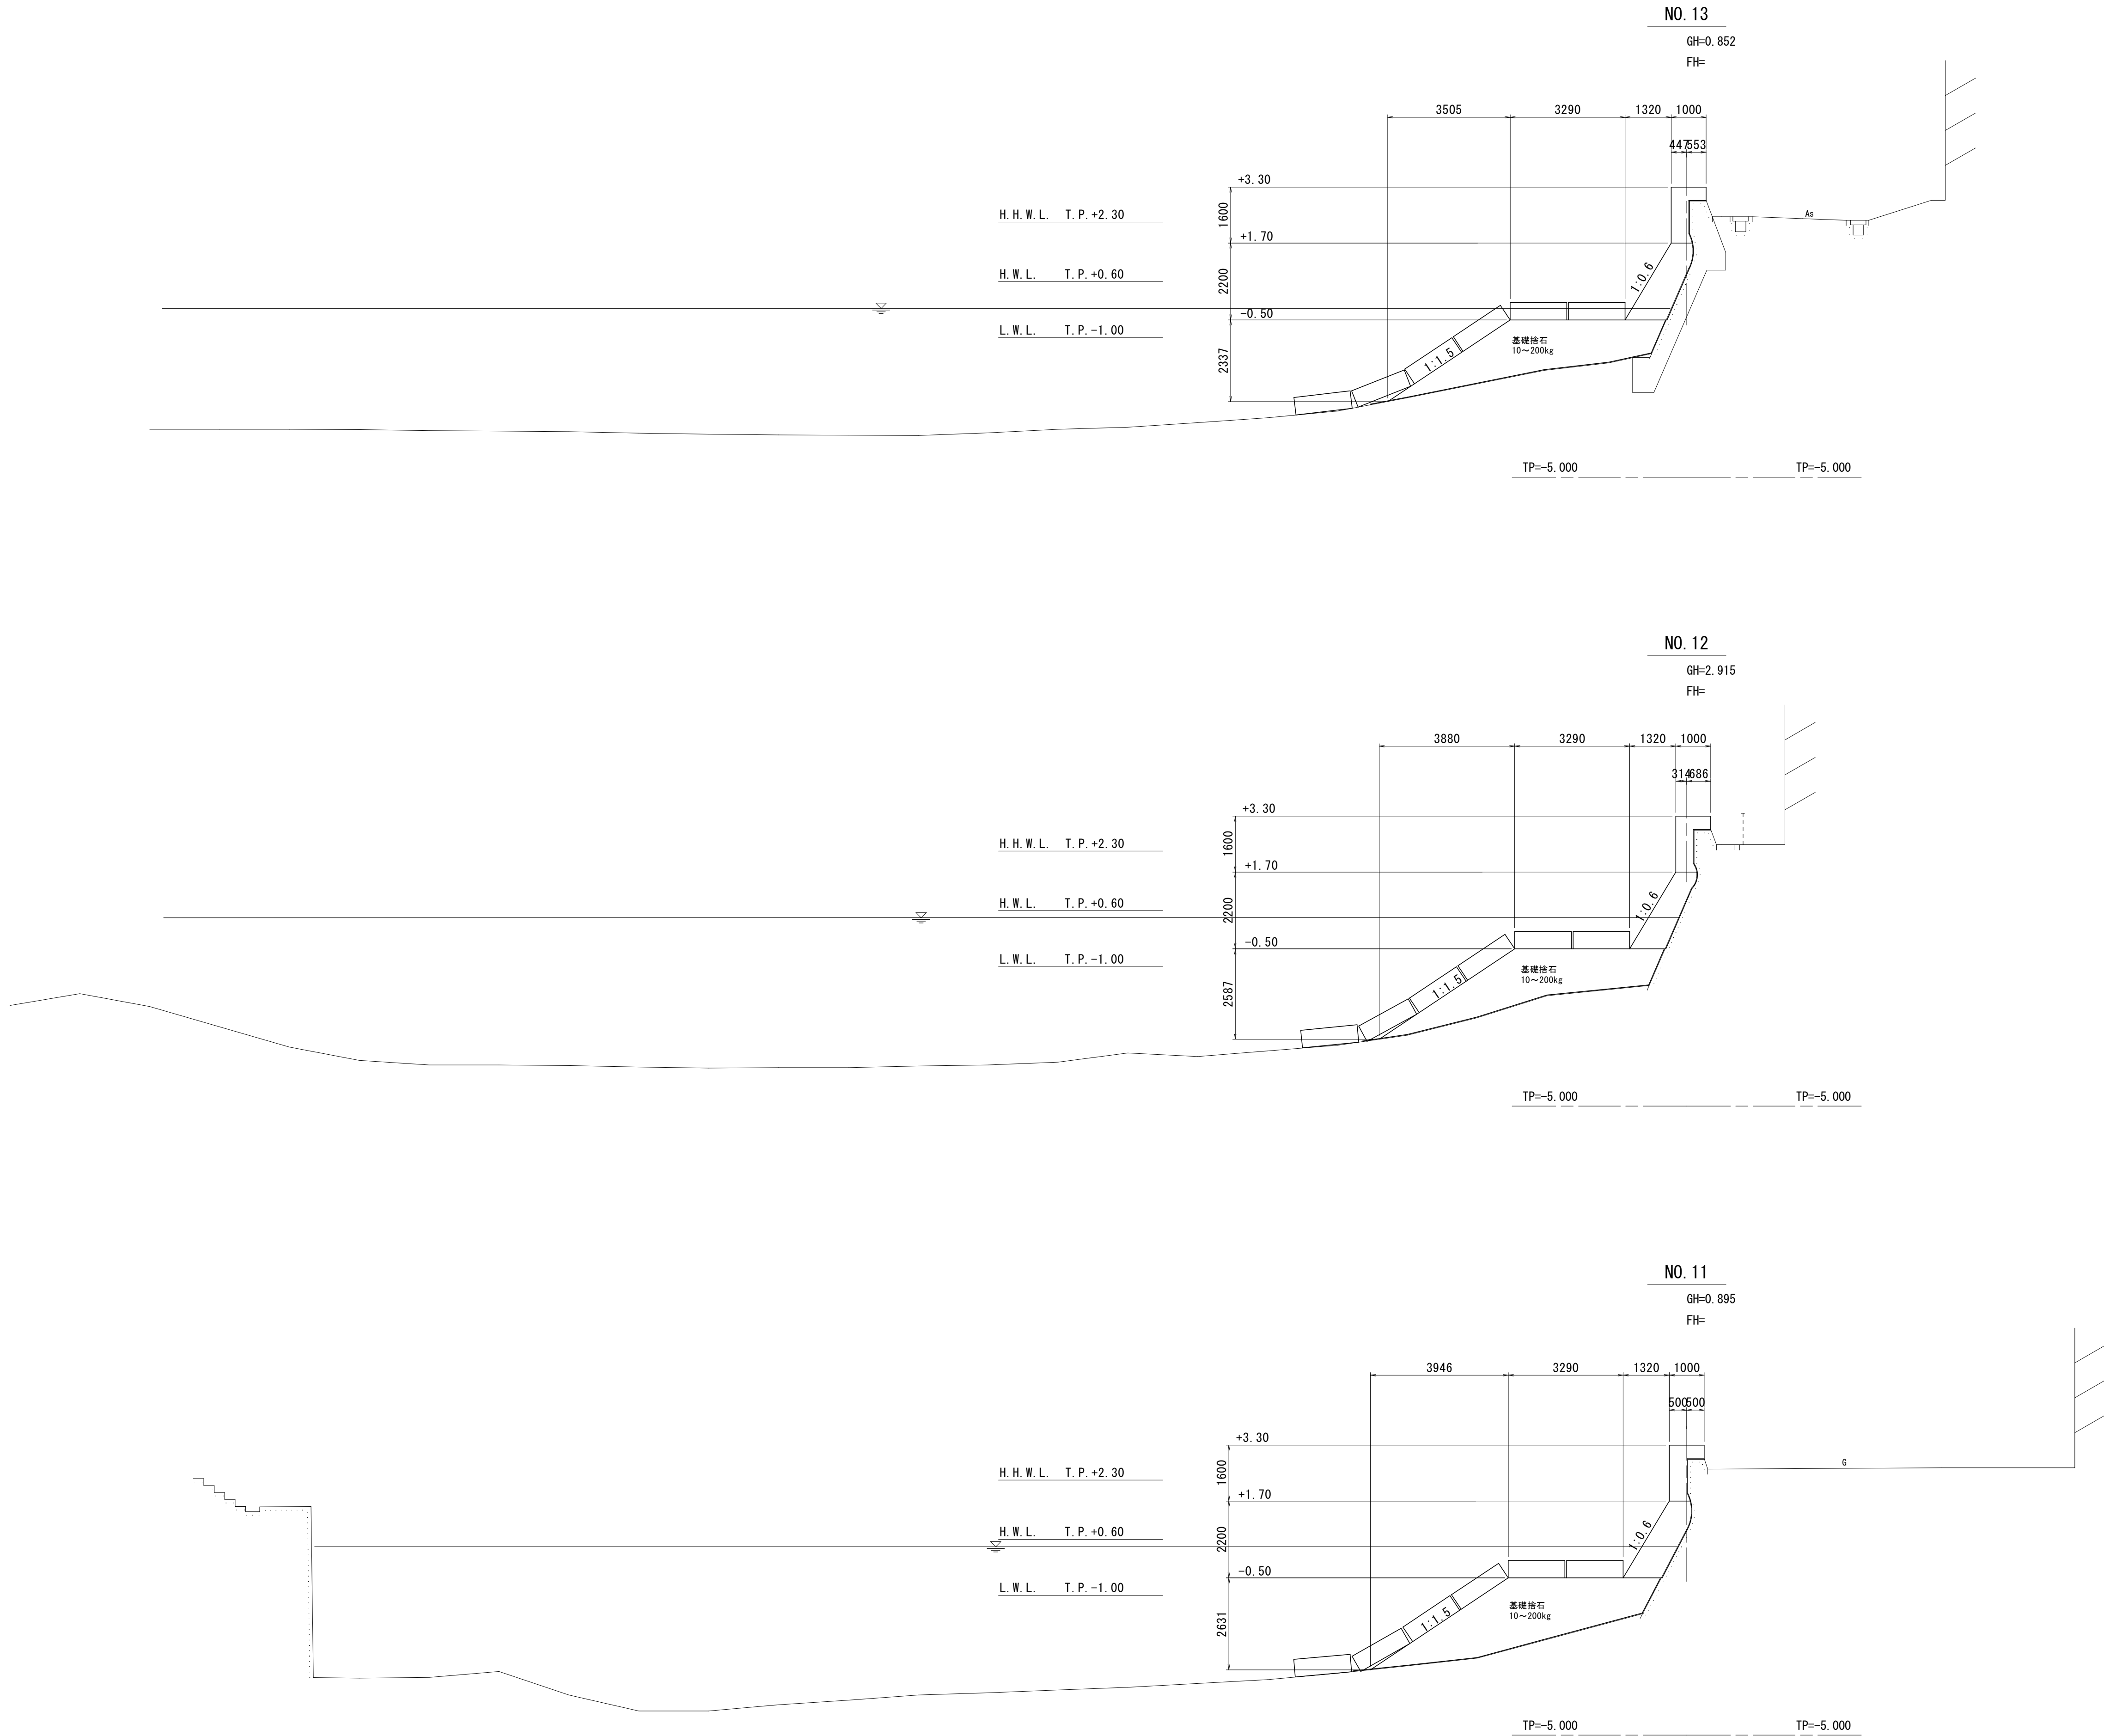

No. 13				
名 称	規 格	単位	数 量	
チッピング	t=20mm	m ²	4.1	
Co殻処分	無筋コンクリート	m ²	0.08	
コンクリート	σ ck=18N/mm2	m ³	3.23	
型 枠	無筋構造物	m ²	4.56	
足 場	短管傾斜	掛m ²	4.17	
基礎捨石	10～200kg	m ³	8.4	
同上本均し	陸上潮待、±5cm	m ²	1.7	
同上荒均し	陸上潮待、±30cm	m ²	3.0	
〃	水中潮待、±30cm	m ²	0.7	
〃	水中、±30cm	m ²	3.3	
防砂シート	合成繊維不織布	m ²	9.2	

No. 12				
名 称	規 格	単位	数 量	
チッピング	t=20mm	m ²	4.1	
Co殻処分	無筋コンクリート	m ²	0.08	
コンクリート	σ ck=18N/mm2	m ³	2.92	
型 枠	無筋構造物	m ²	4.57	
足 場	短管傾斜	掛m ²	4.17	
基礎捨石	10～200kg	m ³	8.5	
同上本均し	陸上潮待、±5cm	m ²	1.5	
同上荒均し	陸上潮待、±30cm	m ²	3.0	
〃	水中潮待、±30cm	m ²	0.7	
〃	水中、±30cm	m ²	3.8	
防砂シート	合成繊維不織布	m ²	9.5	

No. 11				
名 称	規 格	単位	数 量	
チッピング	t=20mm	m ²	4.1	
Co殻処分	無筋コンクリート	m ²	0.08	
コンクリート	σ ck=18N/mm2	m ³	3.22	
型 枠	無筋構造物	m ²	4.57	
足 場	短管傾斜	掛m ²	4.17	
基礎捨石	10～200kg	m ³	10.5	
同上本均し	陸上潮待、±5cm	m ²	1.6	
同上荒均し	陸上潮待、±30cm	m ²	3.0	
〃	水中潮待、±30cm	m ²	0.7	
〃	水中、±30cm	m ²	3.8	
防砂シート	合成繊維不織布	m ²	9.6	

実施設計図面

工 事 名 R 7 徳土 高島地先海岸 鳴・鳴門高島
護岸工事（1）（担い手確保型）

路線名等 高島地先海岸

工事箇所 鳴門市鳴門町高島（第1分割）

図 面 名 横断図（1）


縮 尺	1：100	図面番号	5 / 7
-----	-------	------	-------

会 社 名

事業者名 徳島県東部県土整備局＜徳島＞

横断図(2)

S=1:100

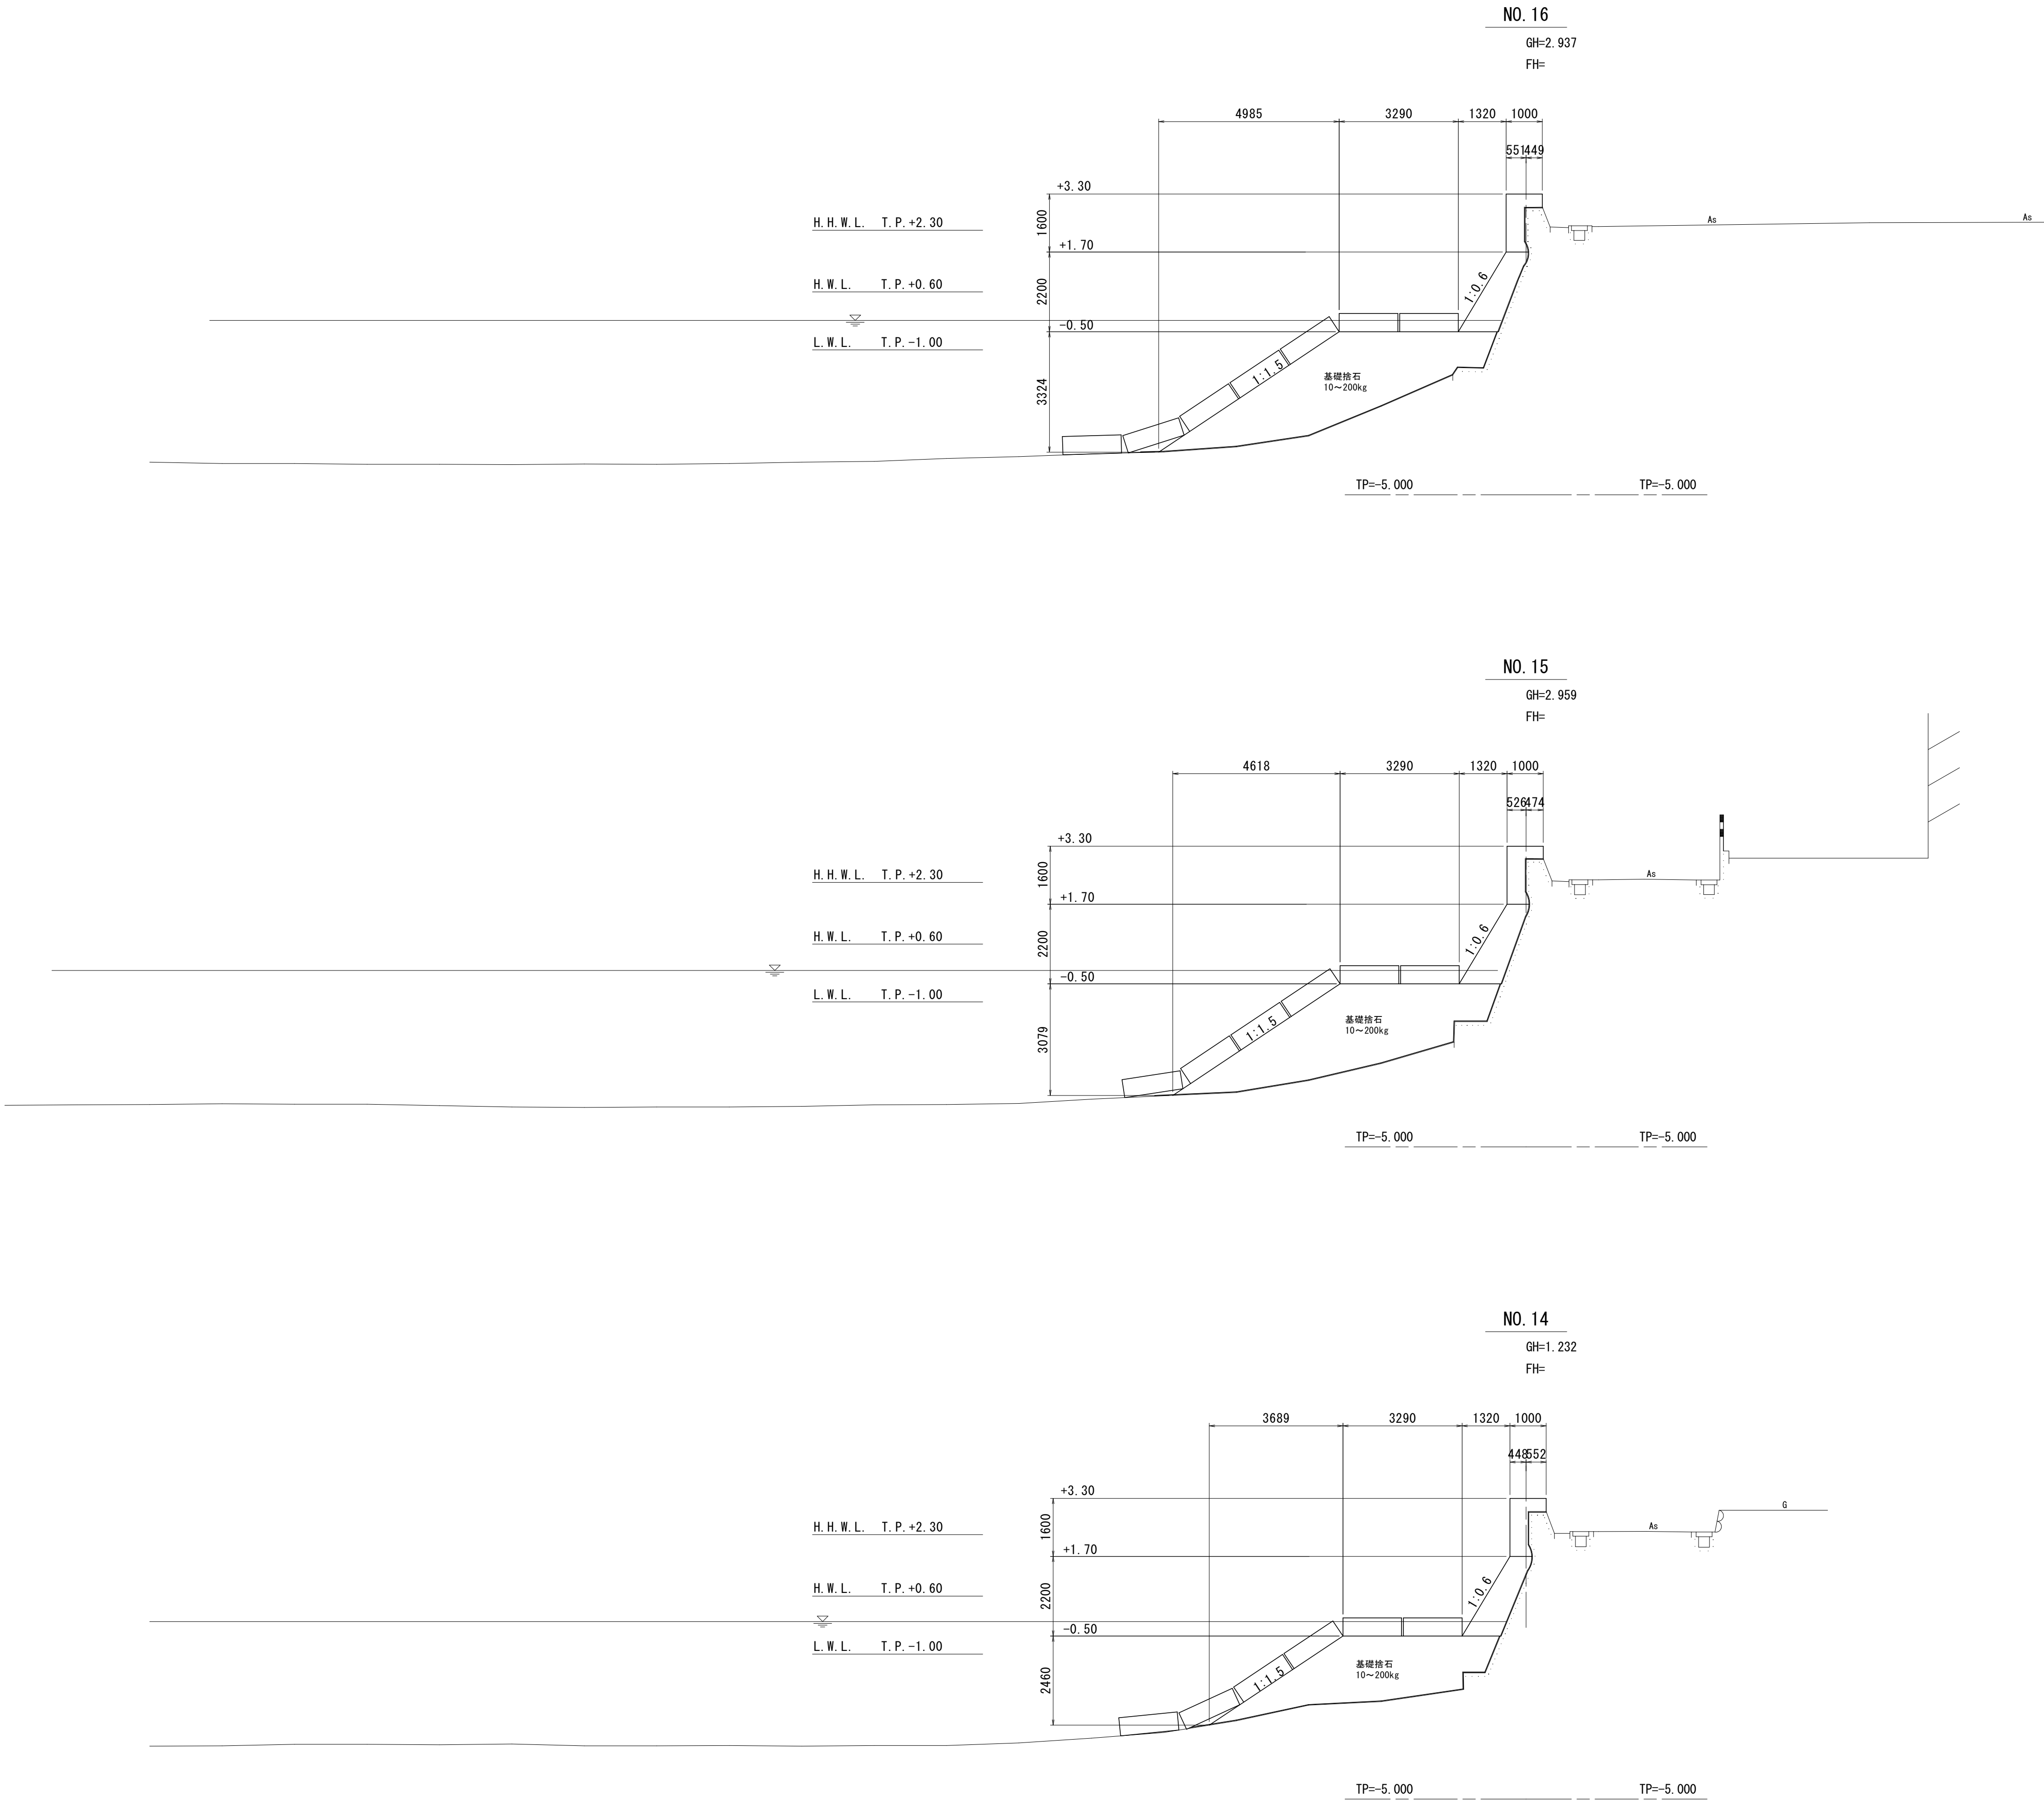

No. 16				
名 称	規 格	単位	数 量	
チッピング	t=20mm	m ²	4.1	
Co殻処分	無筋コンクリート	m ²	0.08	
コンクリート	σ _{ck} =18N/mm ²	m ³	2.96	
型 枠	無筋構造物	m ²	4.55	
足 場	短管傾斜	掛m ²	4.17	
基礎捨石	10~200kg	m ³	14.0	
同上本均し	陸上潮待、±5cm	m ²	1.6	
同上荒均し	陸上潮待、±30cm	m ²	3.0	
〃	水中潮待、±30cm	m ²	0.7	
〃	水中、±30cm	m ²	5.1	
防砂シート	合成繊維不織布	m ²	11.0	





No. 15				
名 称	規 格	単位	数 量	
チッピング	t=20mm	m ²	4.1	
Co殻処分	無筋コンクリート	m ²	0.08	
コンクリート	σ _{ck} =18N/mm ²	m ³	3.03	
型 枠	無筋構造物	m ²	4.53	
足 場	短管傾斜	掛m ²	4.17	
基礎捨石	10~200kg	m ³	13.8	
同上本均し	陸上潮待、±5cm	m ²	1.7	
同上荒均し	陸上潮待、±30cm	m ²	3.0	
〃	水中潮待、±30cm	m ²	0.7	
〃	水中、±30cm	m ²	4.6	
防砂シート	合成繊維不織布	m ²	11.0	

No. 14				
名 称	規 格	単位	数 量	
チッピング	t=20mm	m ²	4.1	
Co殻処分	無筋コンクリート	m ²	0.08	
コンクリート	σ _{ck} =18N/mm ²	m ³	2.95	
型 枠	無筋構造物	m ²	4.55	
足 場	短管傾斜	掛m ²	4.17	
基礎捨石	10~200kg	m ³	9.8	
同上本均し	陸上潮待、±5cm	m ²	1.6	
同上荒均し	陸上潮待、±30cm	m ²	3.0	
〃	水中潮待、±30cm	m ²	0.7	
〃	水中、±30cm	m ²	3.5	
防砂シート	合成繊維不織布	m ²	9.7	

実施設計図面

工 事 名	R7徳土 高島地先海岸 鳴・鳴門高島 護岸工事(1) (担い手確保型)		
路 線 名 等	高島地先海岸		
工 事 箇 所	鳴門市鳴門町高島 (第1分割)		
図 面 名	横断図(2)		
縮 尺	1:100	図面番号	6 / 7
会 社 名			
事 業 者 名	徳島県東部県土整備局<徳島>		

護岸工構造図<3工区>

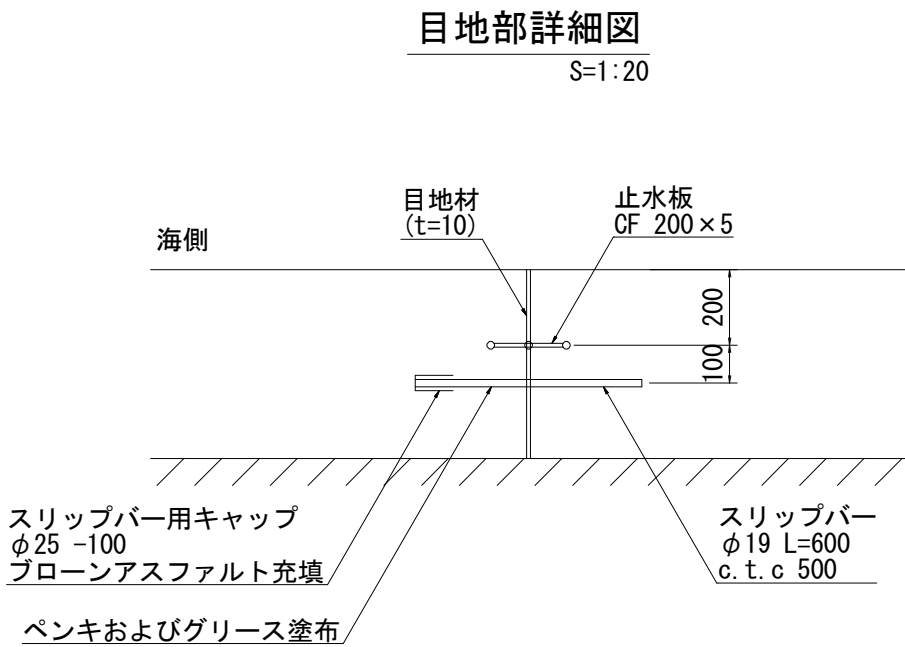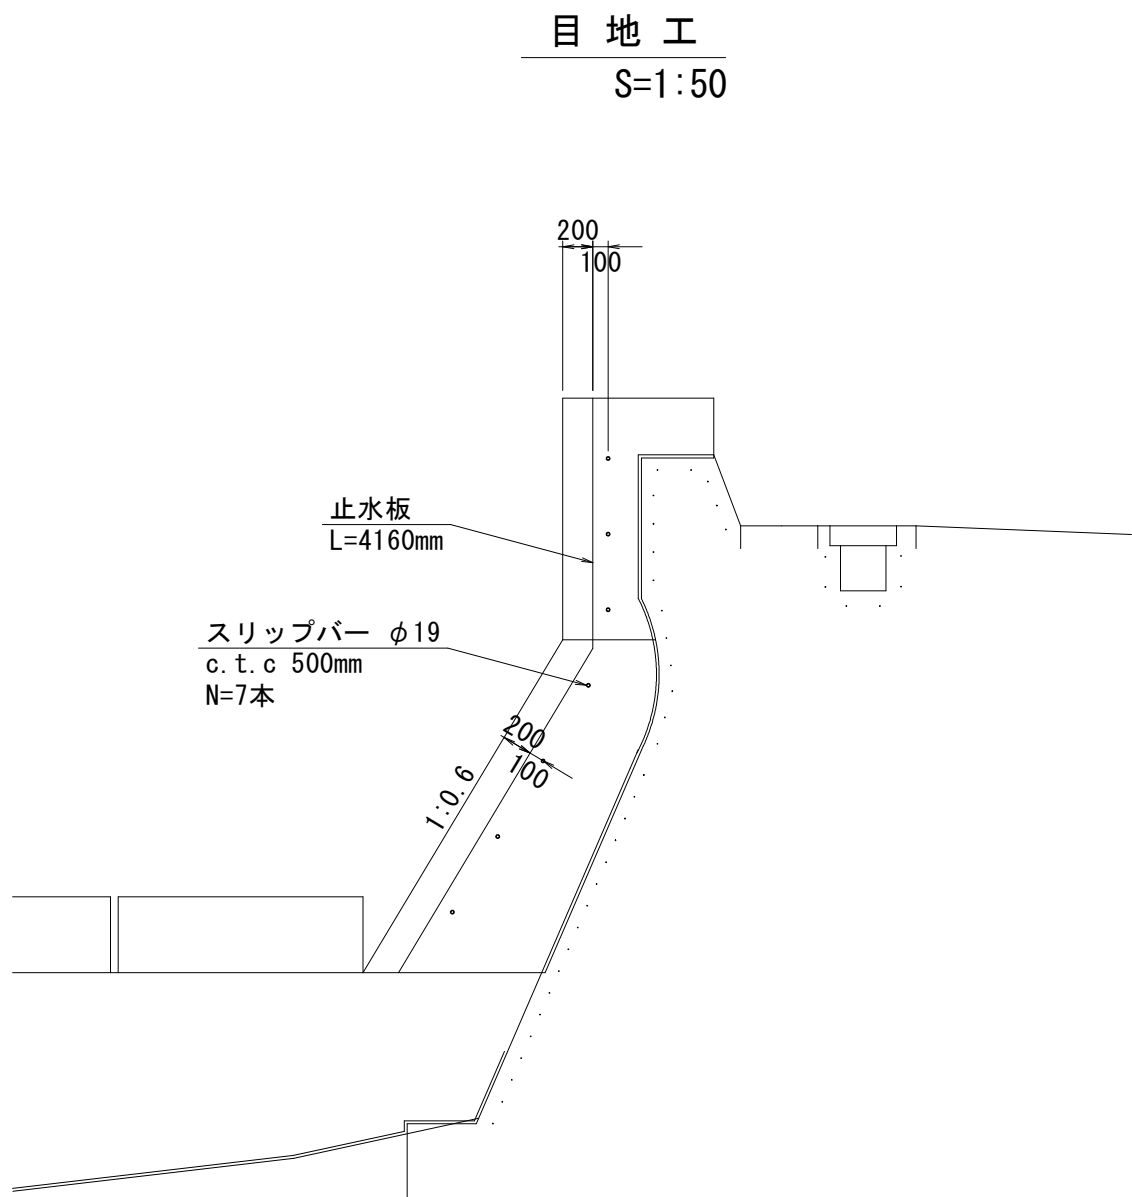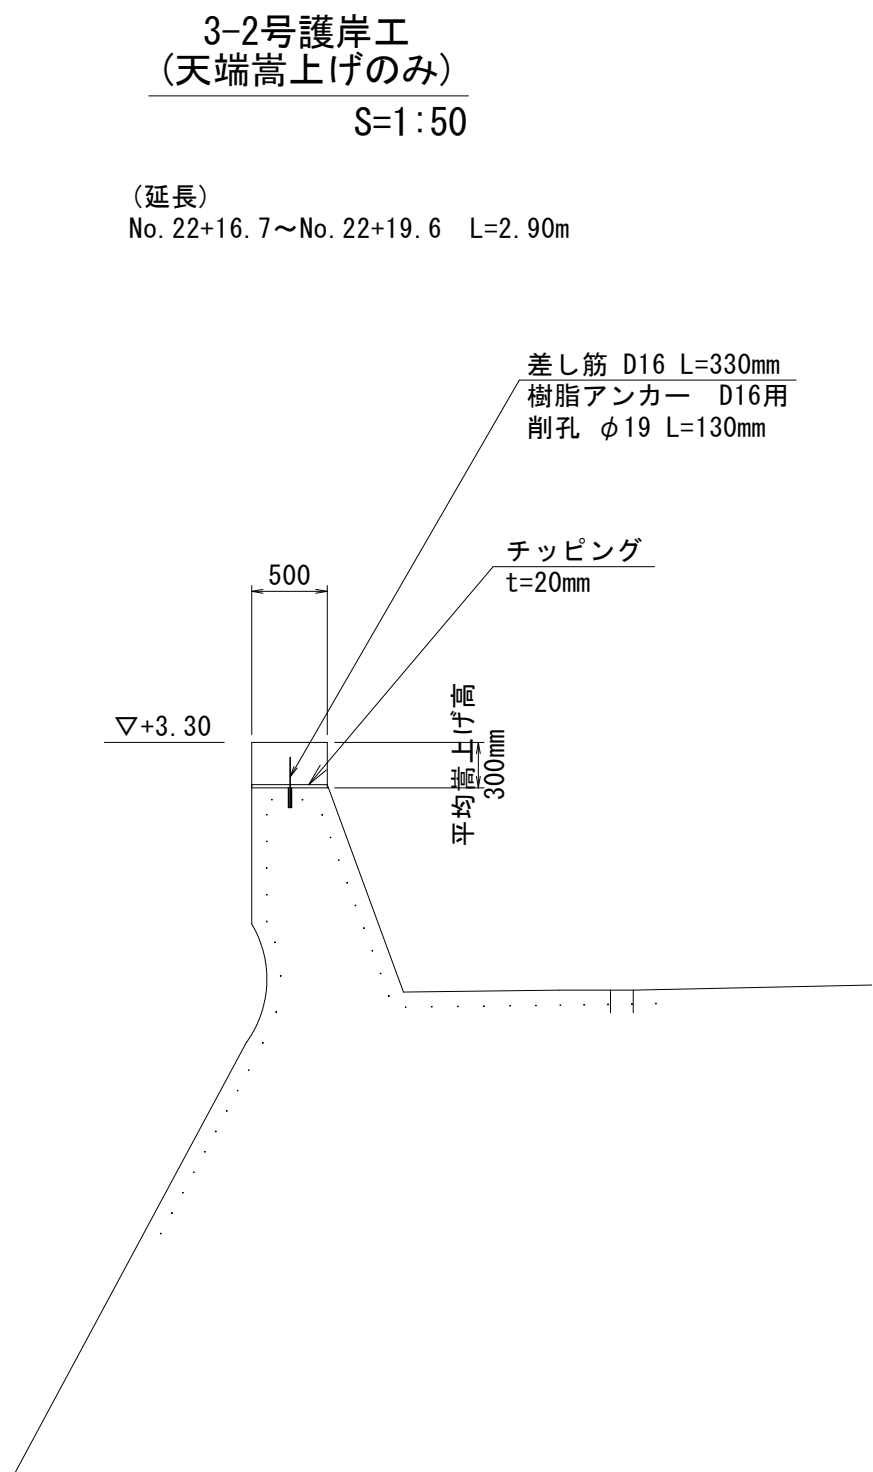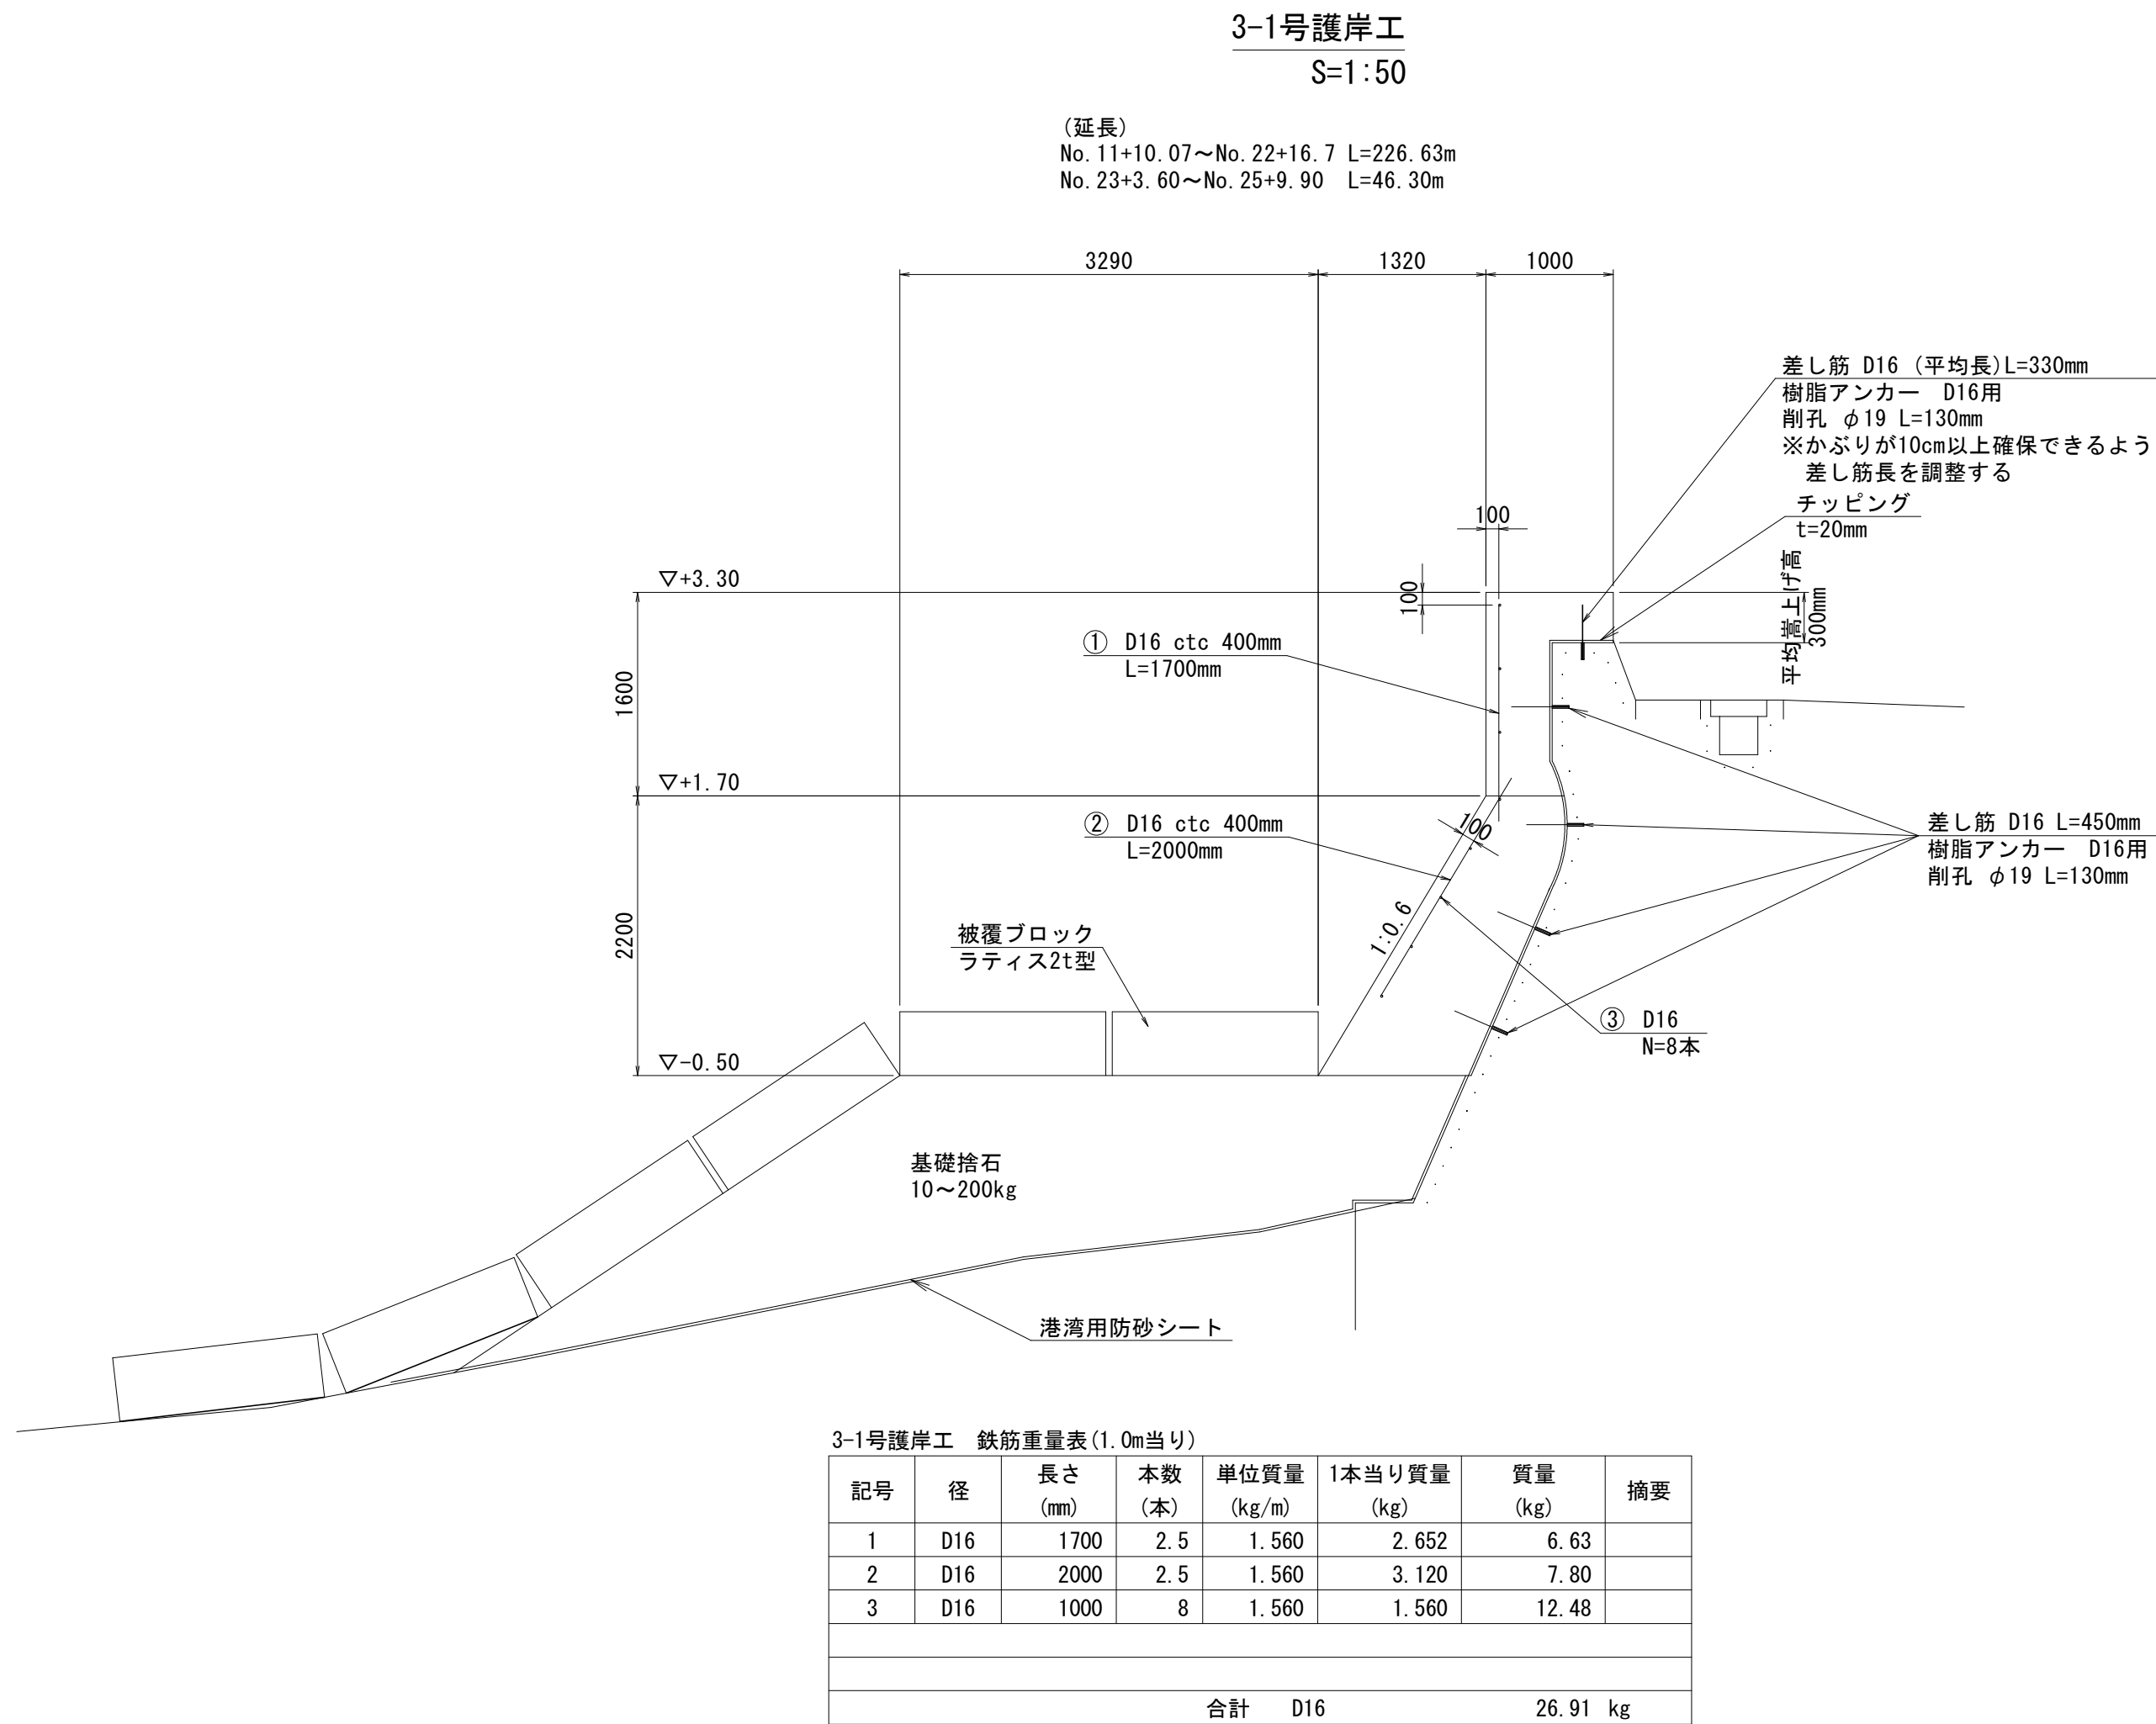

※差し筋は1m毎に設置する。
※目地は10m毎に1か所設置する。

実施設計図面			
工 事 名	R7徳土 高島地先海岸 鳴・鳴門高島 護岸工事(1) (担い手確保型)		
路線名等	高島地先海岸		
工事箇所	鳴門市鳴門町高島 (第1分割)		
図 面 名	護岸工構造図<3工区>		
縮 尺	図 示	図面番号	7 / 7
会 社 名			
事業者名	徳島県東部県土整備局<徳島>		