


案内標識3、4 配置図
S=1:500

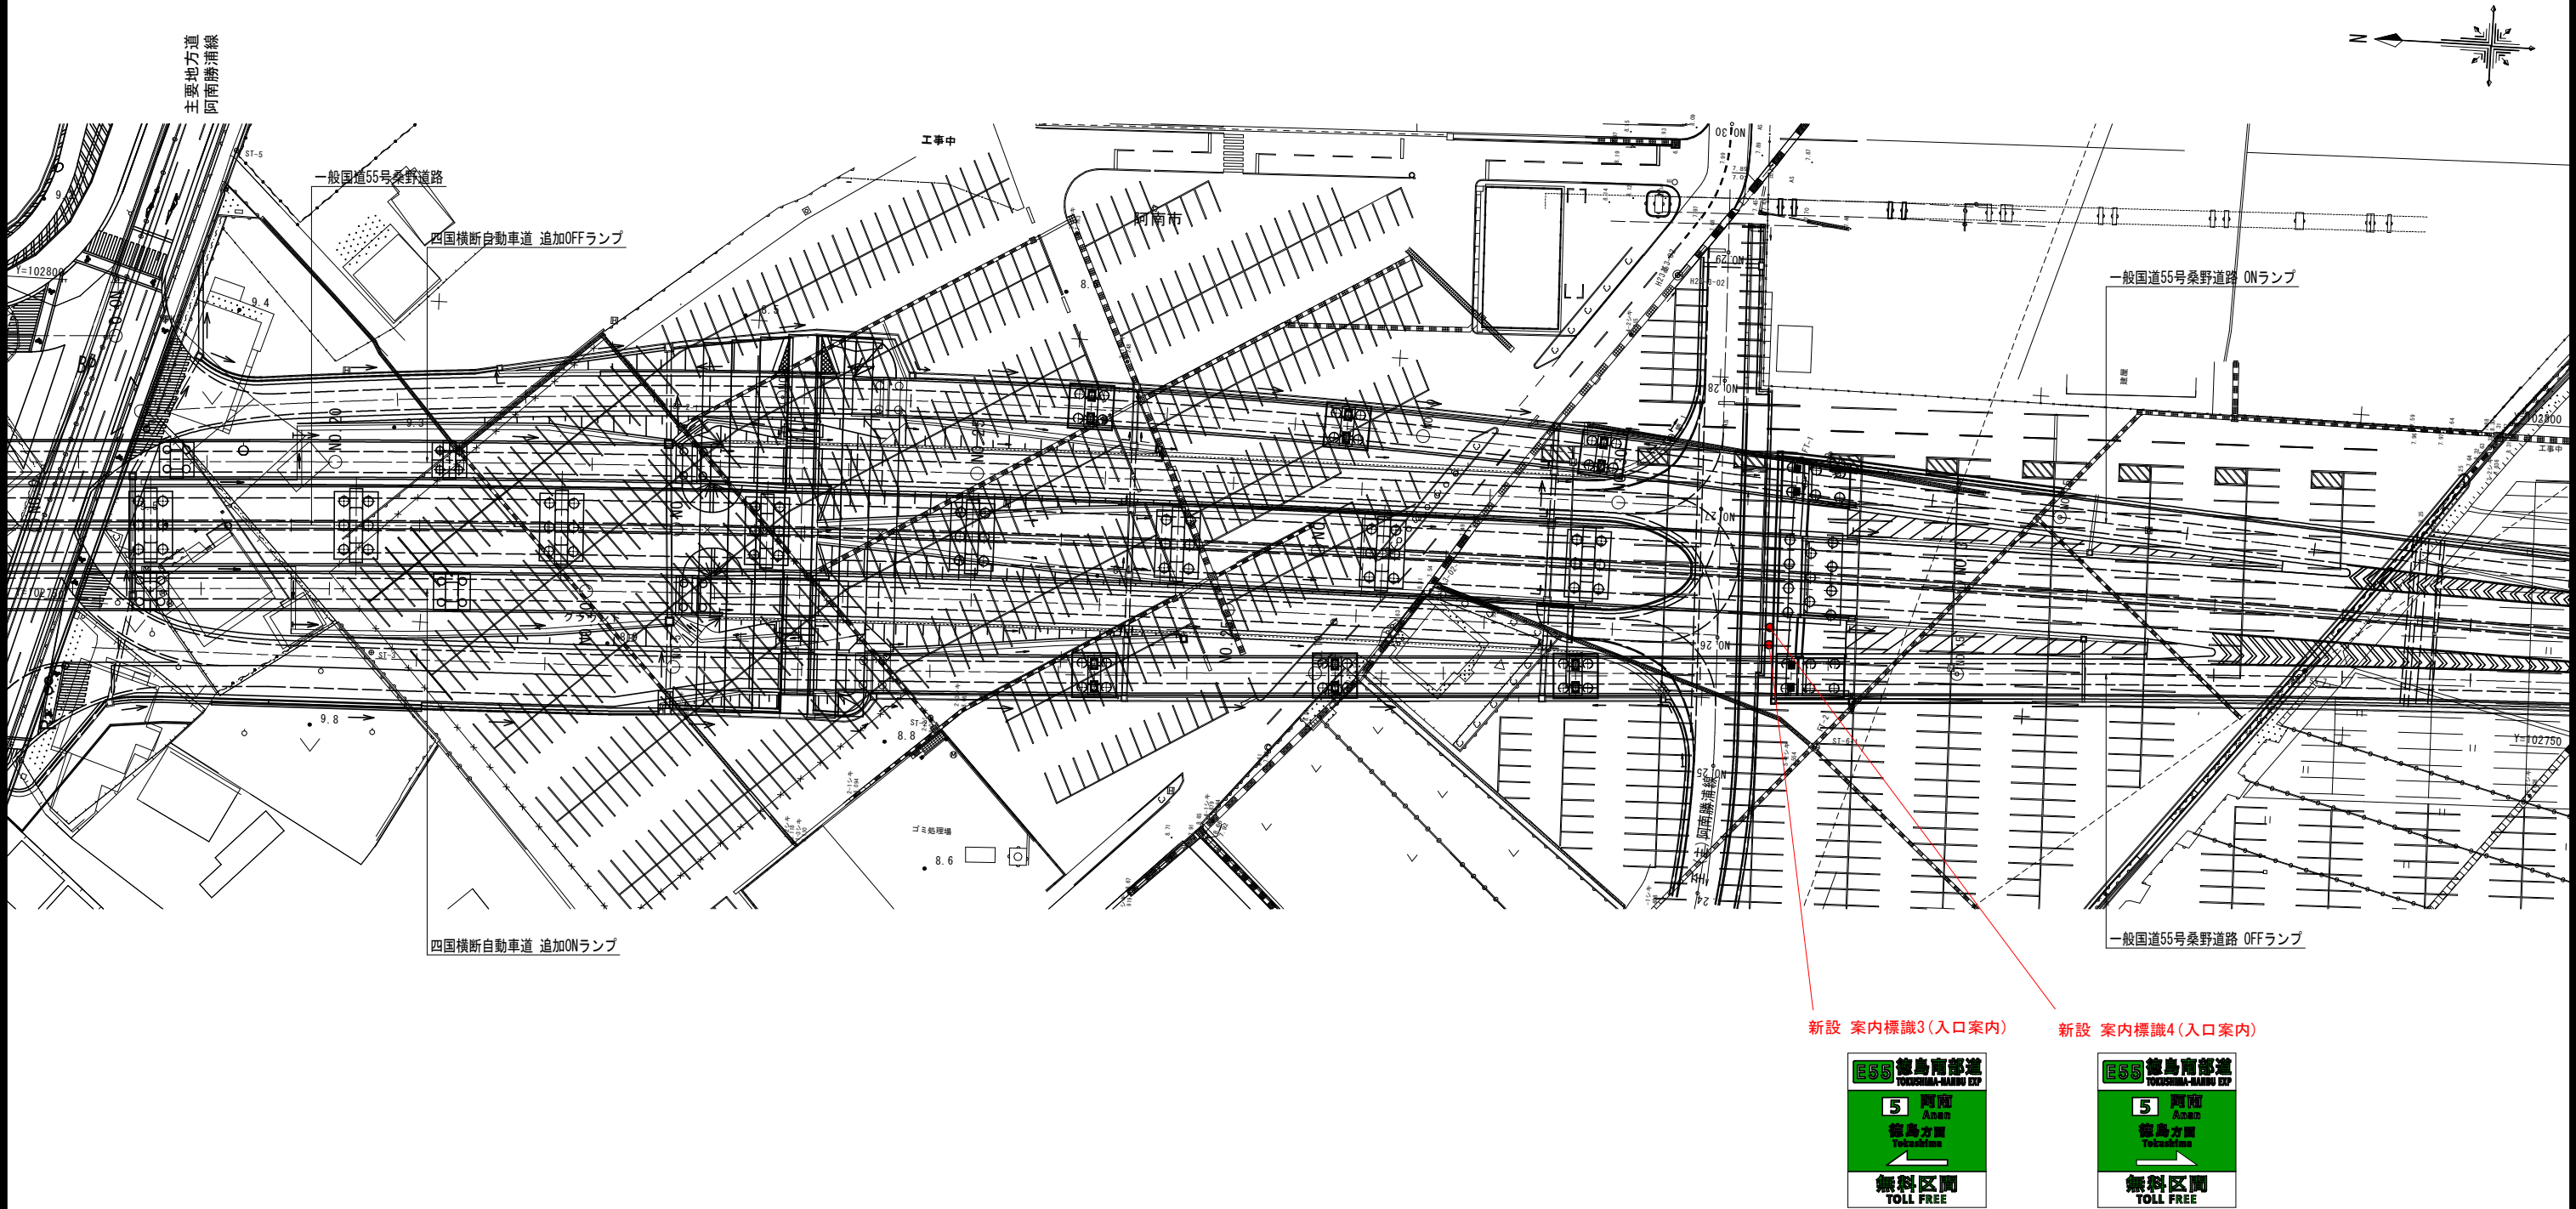


当初設計図面

工事名	R7阿土 阿南勝浦線他 阿南・下大野他 標識設置工事 (I) (担い手確保型)			
路線名等	阿南勝浦線他			
工事箇所	下大野町五反畑他 (第1分割)			
図面名	案内標識3、4 配置図			
縮尺	1/500	図面番号	1	／ 5
会社名				
事業者名	徳島県南部総合県民局県土整備部<阿南>			

129 案内標識 位置図

S=1:500

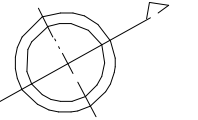

板交換 129 案内標識


当初設計図面

工事名	R7阿土 阿南勝浦線他 阿南・下大野他 標識設置工事 (I) (担い手確保型)		
路線名等	阿南勝浦線他		
工事箇所	下大野町五反畑他 (第1分割)		
図面名	129 案内標識 位置図		
縮尺	1/500	図面番号	2 / 5
会社名			
事業者名	徳島県南部総合県民局県土整備部<阿南>		


案内板構造図 (1/2)

S=1:30


案内標識3 入口案内 (2400×2150)
新設

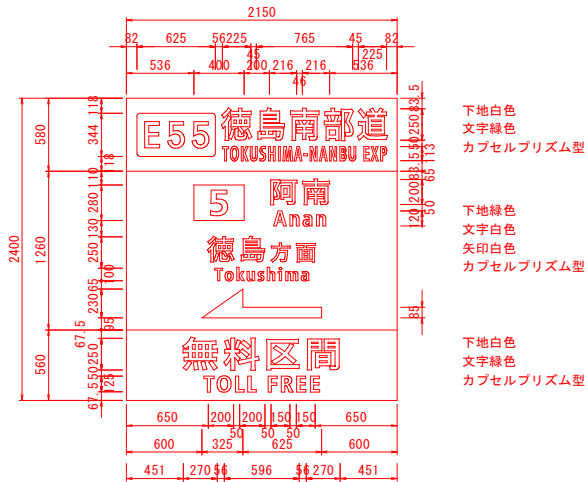


案内標識4 入口案内 (2400×2150)
新設

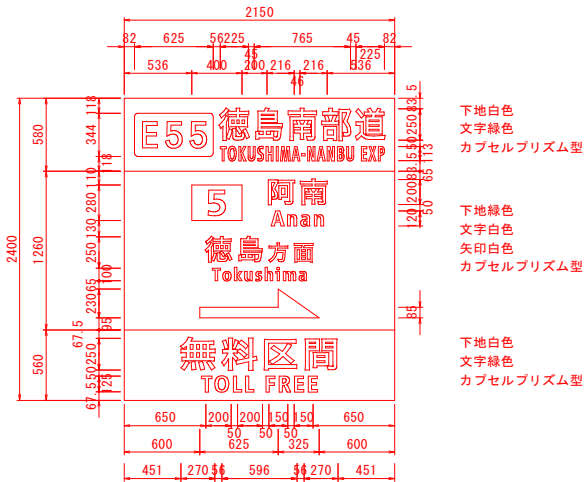


116 案内・予告標識 (2190x2790)
板交換

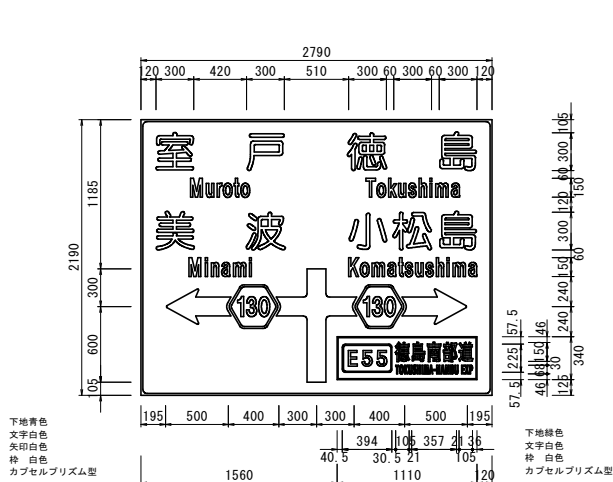


117 案内・予告標識 (2190x2790)
板交換

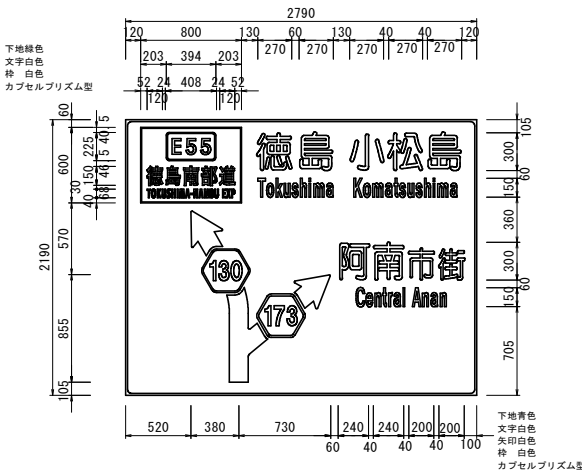


119 案内・予告標識 (2190x2790)
板交換

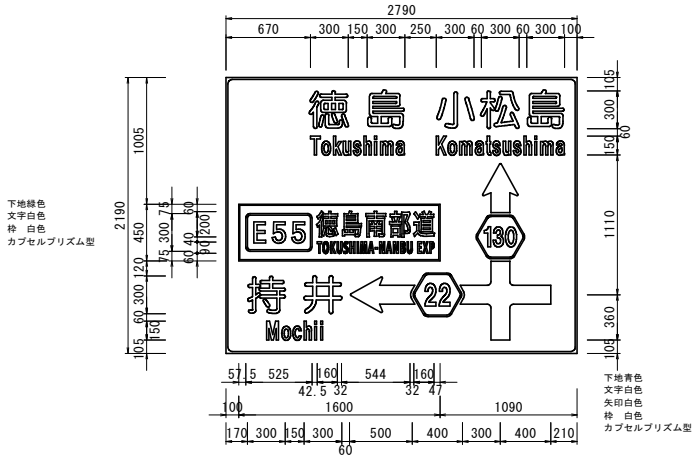


120 案内・予告標識 (2050x2330)
板交換

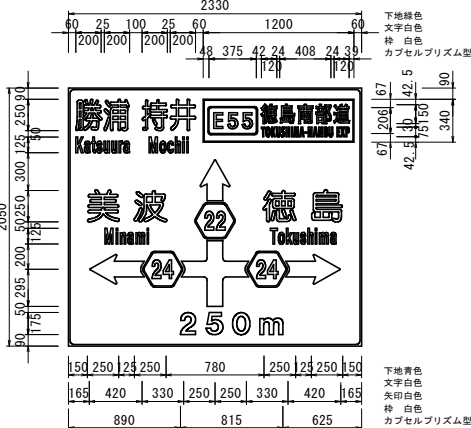

121 案内・予告標識 (1830x2330)
板交換

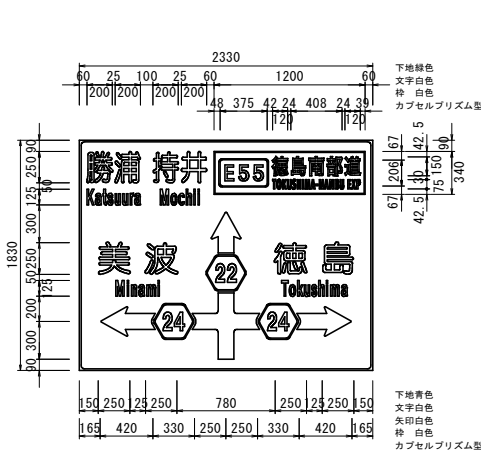

125 案内・予告標識 (2190x2790)
建て替え

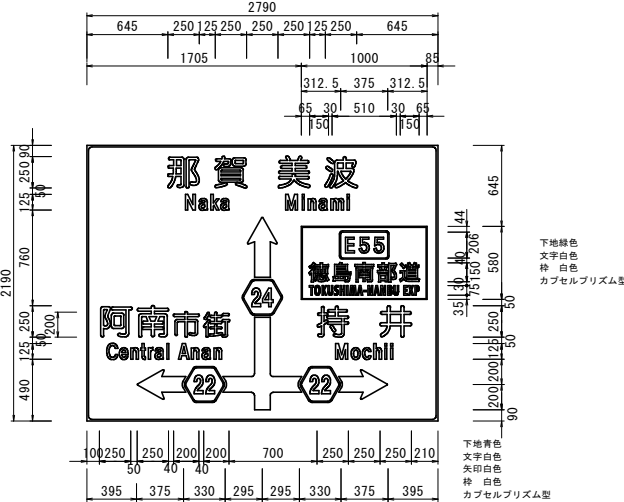


当初設計図面

工事名	R7阿土 阿南勝浦線他 阿南・下大野他 標識設置工事 (1) (担い手確保型)		
路線名等	阿南勝浦線他		
工事箇所	下大野町五反畑他 (第1分割)		
図面名	案内板構造図I		
縮尺	1/30	図面番号	3 / 5
会社名			
事業者名	徳島県南部総合県民局県土整備部<阿南>		


案内板構造図 (2/2)

S=1:30


126 案内・予告標識 (2190x2790)
建て替え

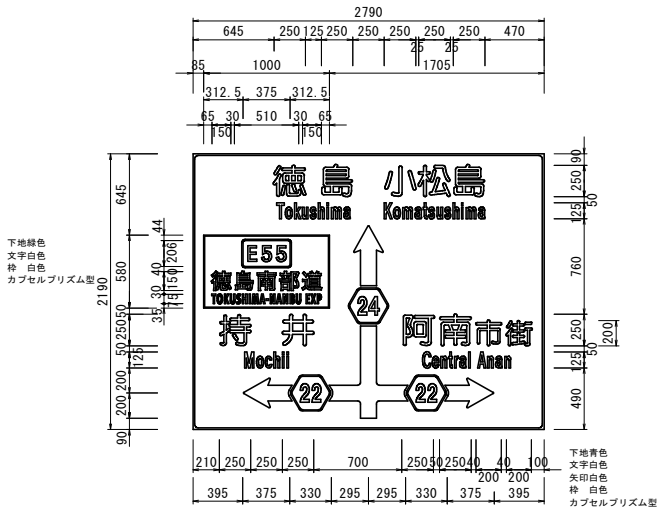


129 案内・予告標識 (1400x2440)
板交換

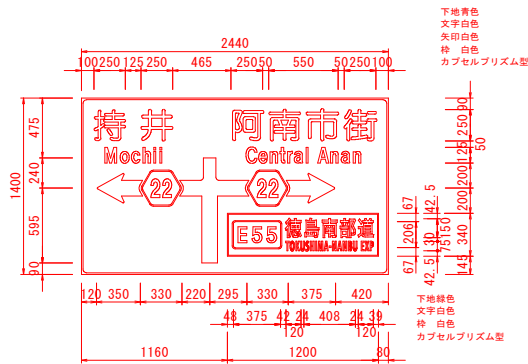


137 案内・予告標識 (2050x2800)
新設

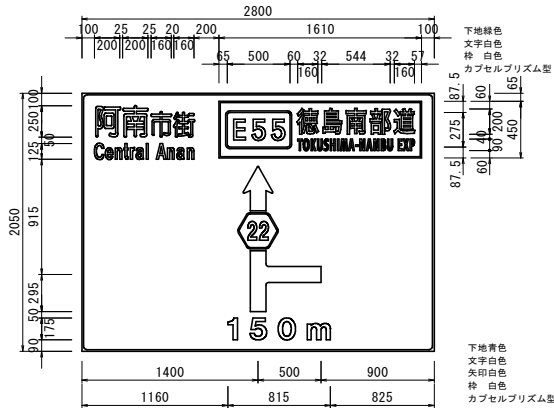

142 案内・予告標識 (1830x2330)
板交換

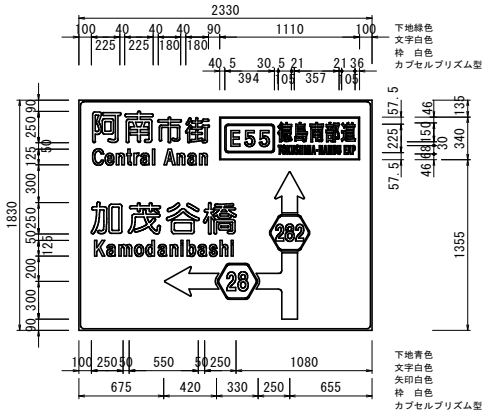

143 案内・予告標識 (2190x2330)
板交換(大きさ変更)

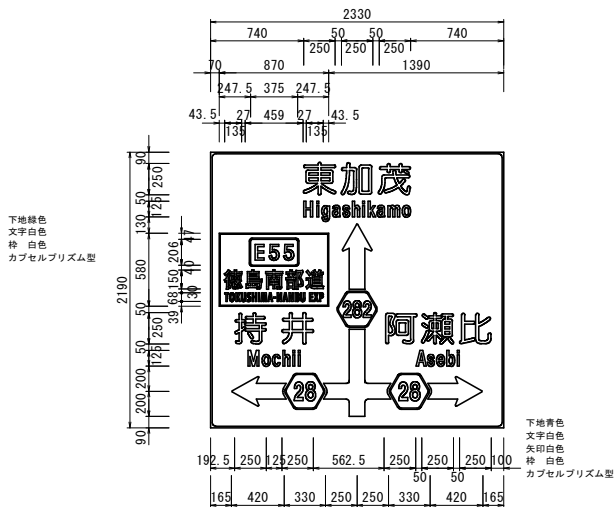

※標識板の高さが既設の1830mmから2190mmに変更となる。
設置高さが5.0m以上となるよう留意すること。

当初設計図面


工事名	R7阿土 阿南勝浦線他 阿南・下大野他 標識設置工事 (I) (担い手確保型)			
路線名等	阿南勝浦線他			
工事箇所	下大野町五反畑他 (第1分割)			
図面名	案内板構造図2			
縮尺	1/30	図面番号	4	／ 5
会社名				
事業者名	徳島県南部総合県民局県土整備部<阿南>			

案内標識3、4 詳細図


案内標識3

案内標識4


支柱外形図
S=1:20

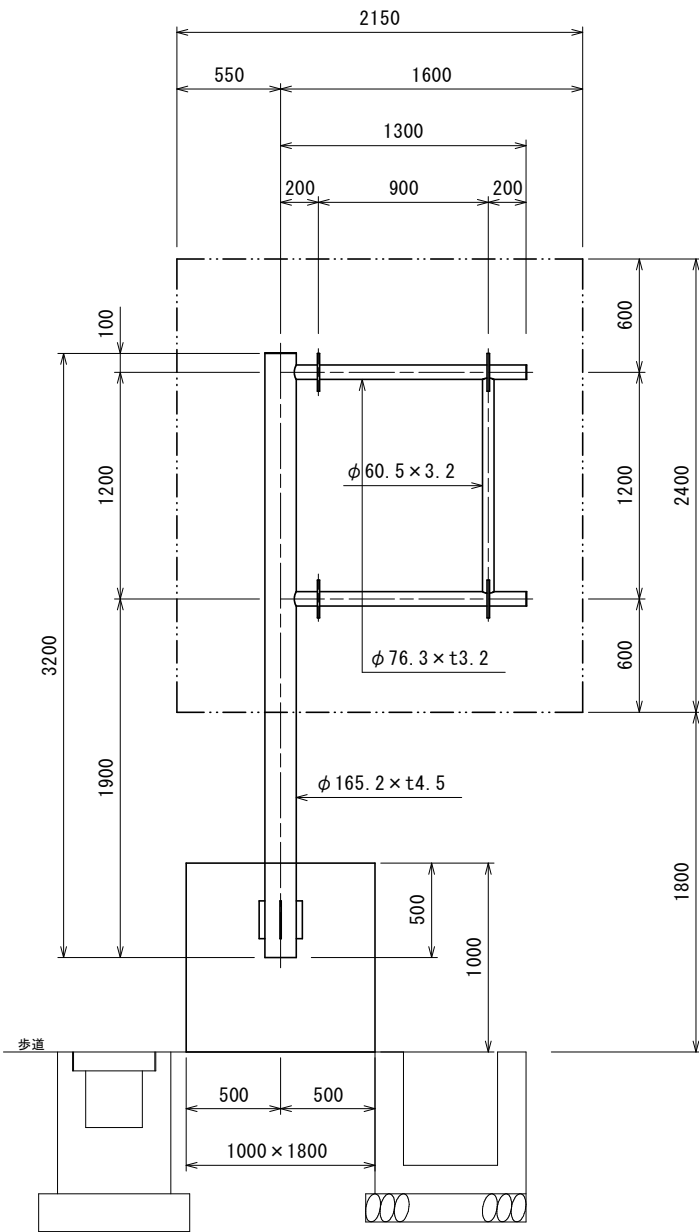


標識板取付金具詳細図
S=1:20

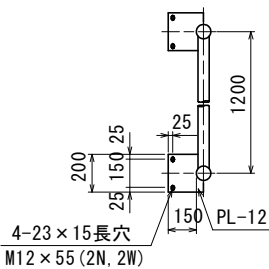


支柱下部詳細図
S=1:20

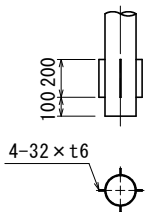


支柱外形図
S=1:20

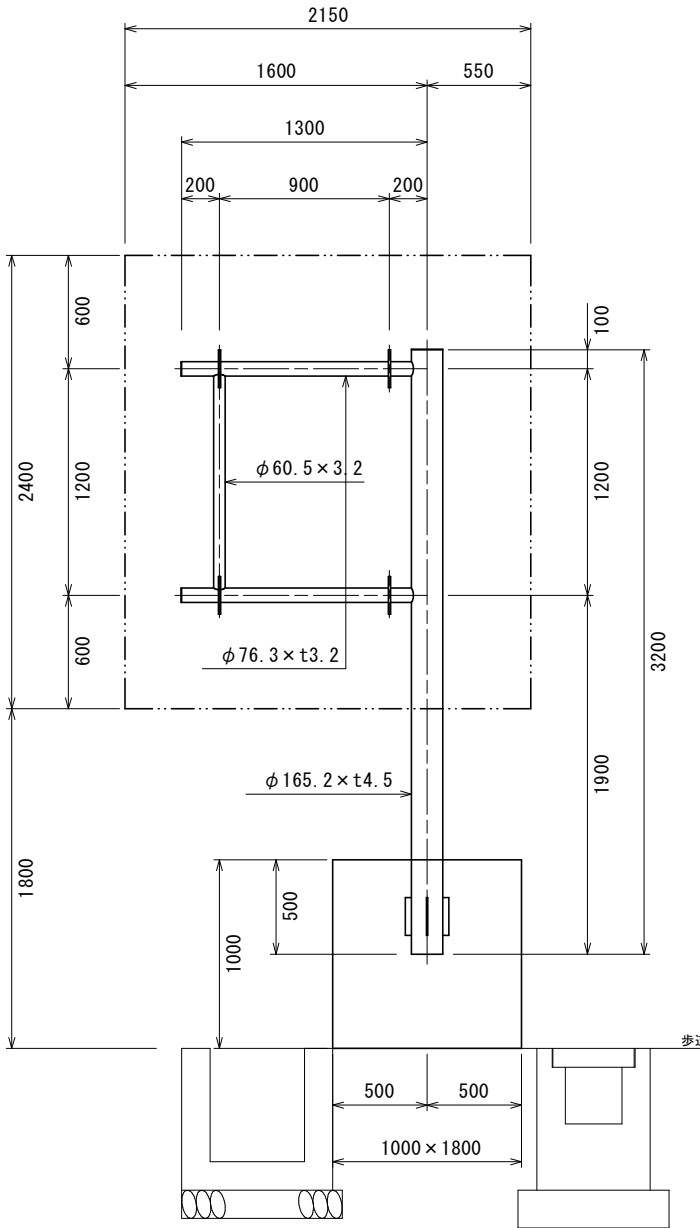

標識板取付金具詳細図
S=1:20

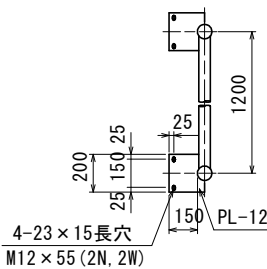

支柱下部詳細図
S=1:20

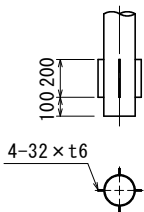

※適宜 ϕ 抜き穴を設けるものとする
表面処理：溶融亜鉛めっき（JIS-H8641に準ずる）

当初設計図面

工事名	R7阿土 阿南勝浦線他 阿南・下大野他 標識設置工事 (1) (担い手確保型)			
路線名等	阿南勝浦線他			
工事箇所	下大野町五反畑他 (第1分割)			
図面名	案内標識3、4 詳細図			
縮尺	1/20	図面番号	5	/ 5
会社名				
事業者名	徳島県南部総合県民局県土整備部<阿南>			