


119 案内標識 位置図
S=1:250

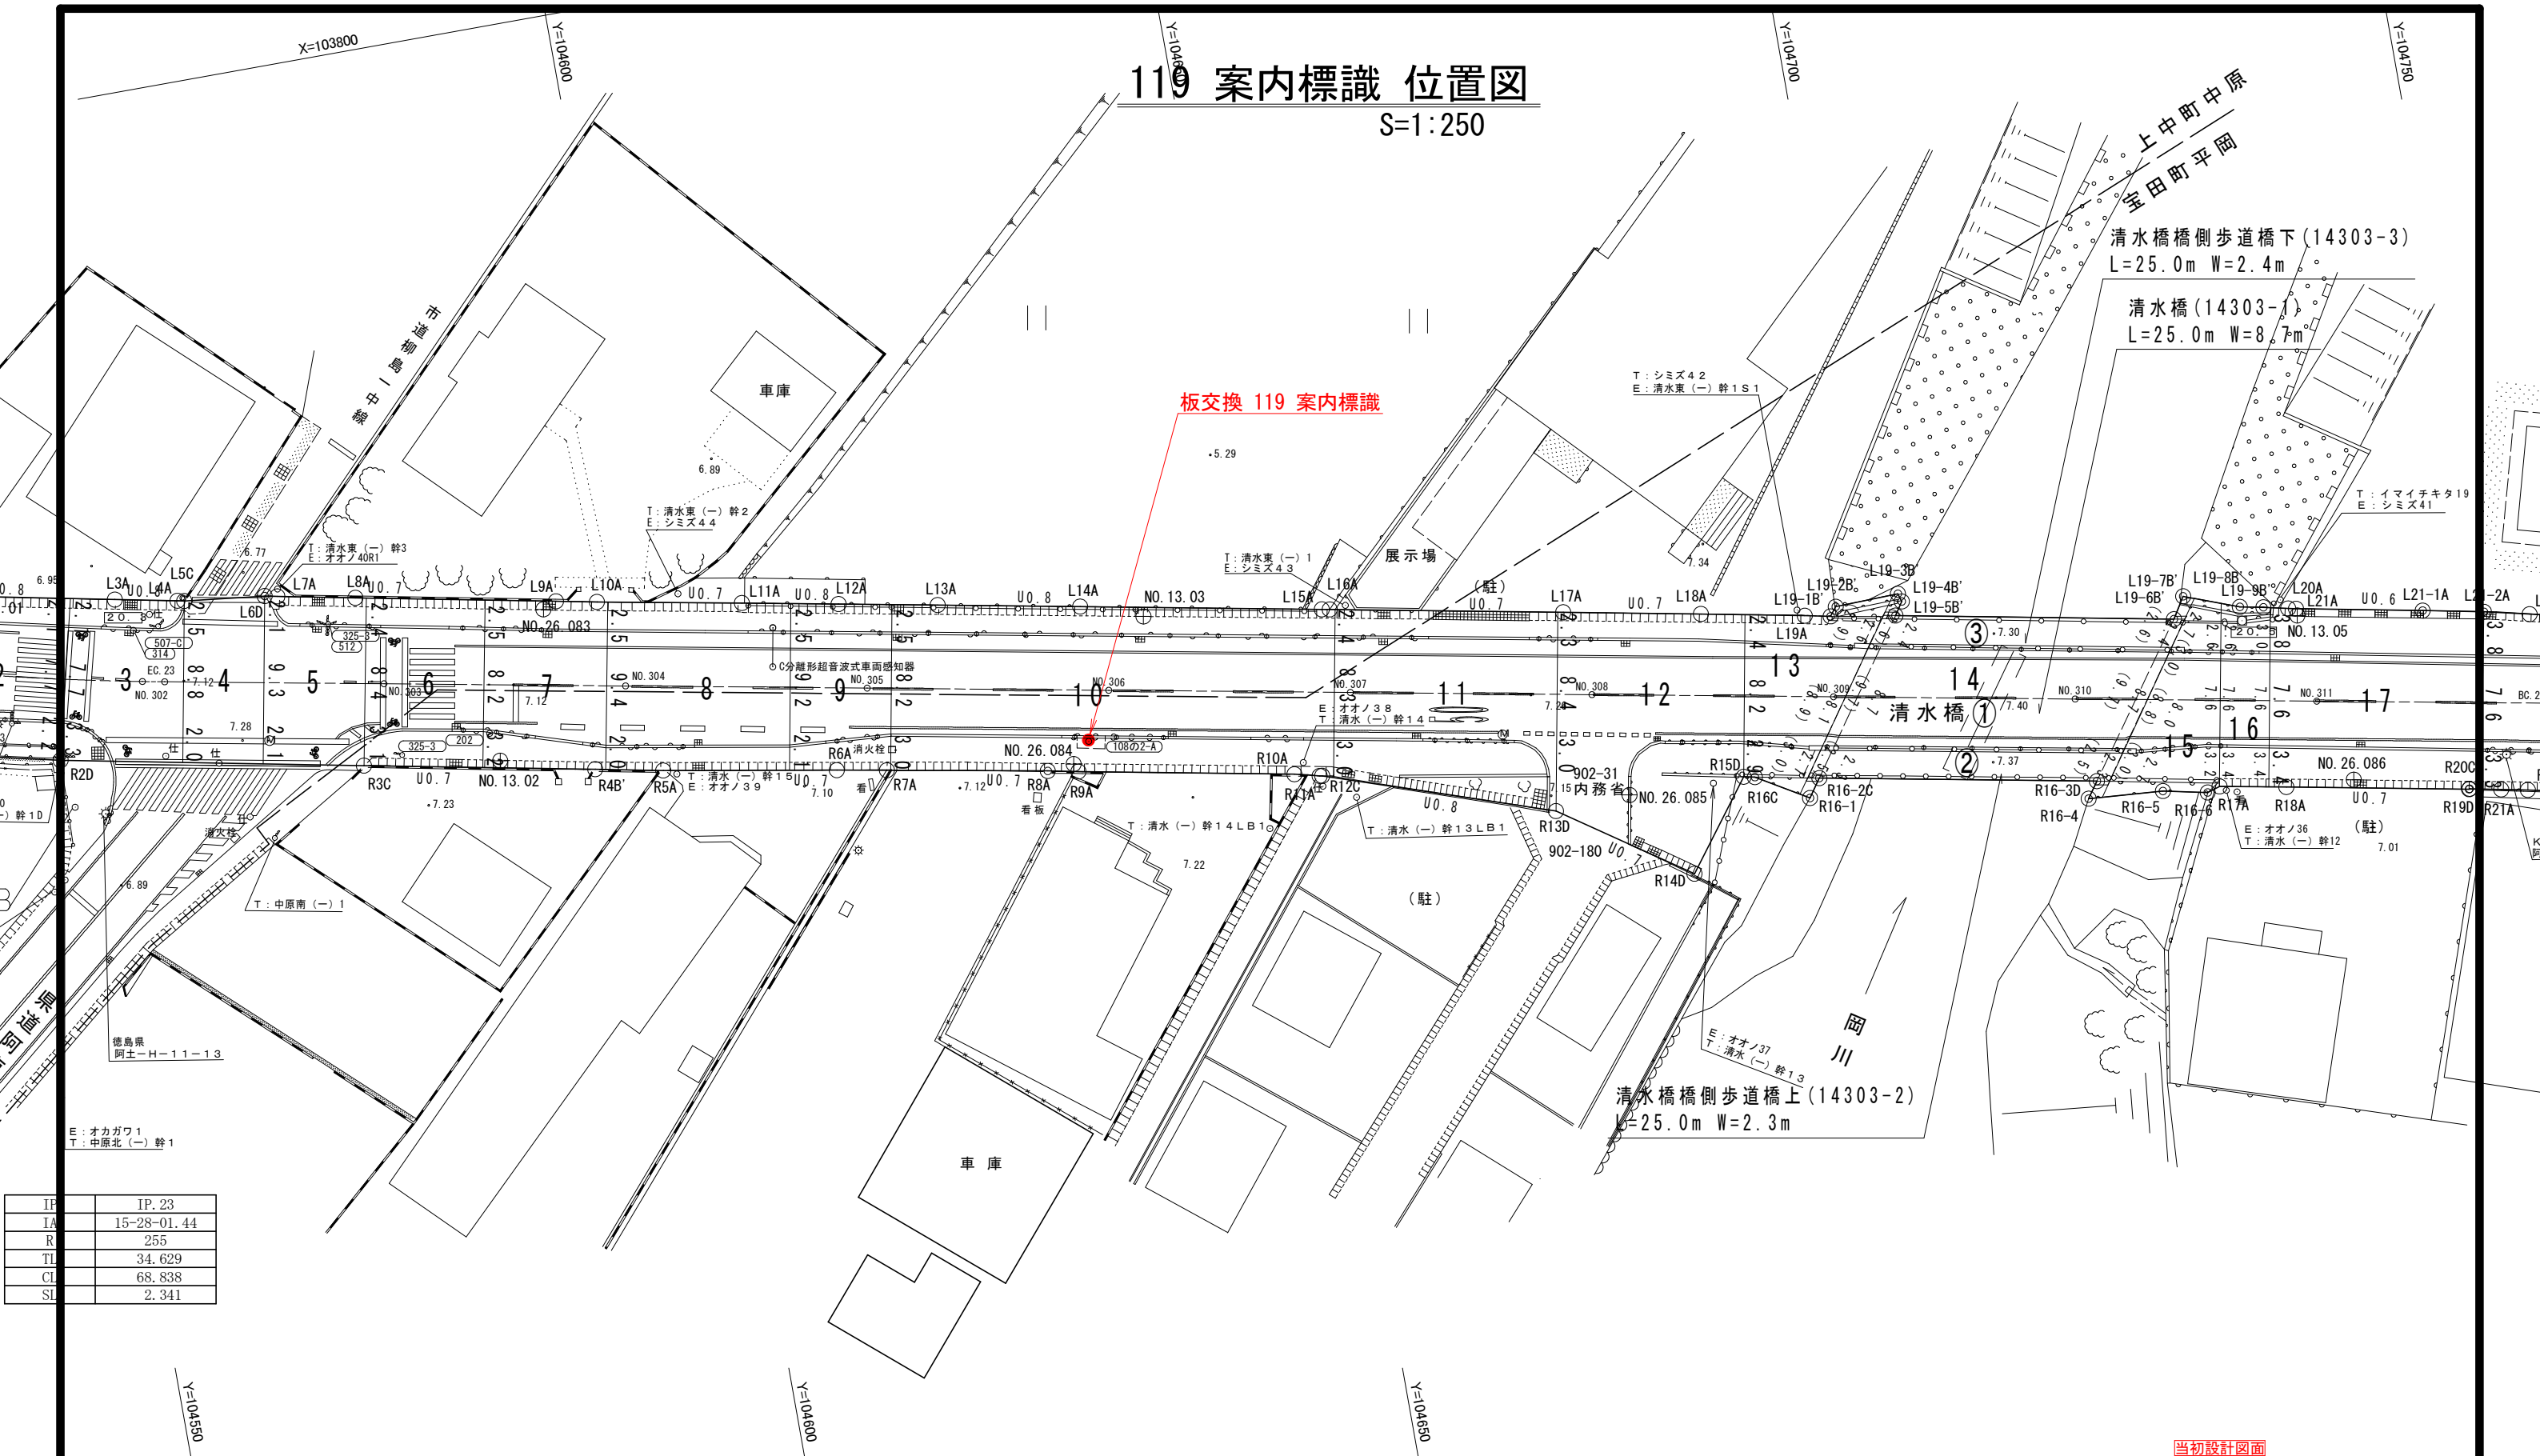


IP	IP. 23
IA	15-28-01. 44
R	255
TL	34. 629
CL	68. 838
SL	2. 341

当初設計図面

工事名	R7阿土 阿南勝浦線他 阿南・下大野他 標識設置工事 (2) (担い手確保型)		
路線名等	阿南勝浦線他		
工事箇所	下大野町渡り上り他 (第2分割)		
図面名	119 案内標識 位置図		
縮尺	1/250	図面番号	1 / 5
会社名			
事業者名	徳島県南部総合県民局県土整備部<阿南>		

129 案内標識 位置図
S=1:500

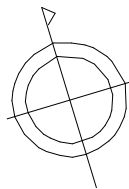


新設 137 案内標識

当初設計図面			
工事名	R7阿土 阿南勝浦線他 阿南・下大野他 標識設置工事 (2) (担い手確保型)		
路線名等	阿南勝浦線他		
工事箇所	下大野町渡り上り他 (第2分割)		
図面名	137 案内・予告標識 位置図		
縮尺	1/500	図面番号	2 / 5
会社名			
事業者名	徳島県南部総合県民局県土整備部<阿南>		


案内板構造図 (1/2)

S=1:30


案内標識3 入口案内 (2400×2150)
新設

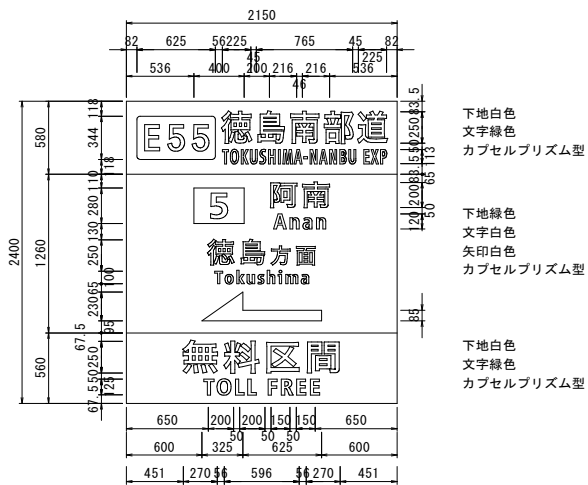


案内標識4 入口案内 (2400×2150)
新設

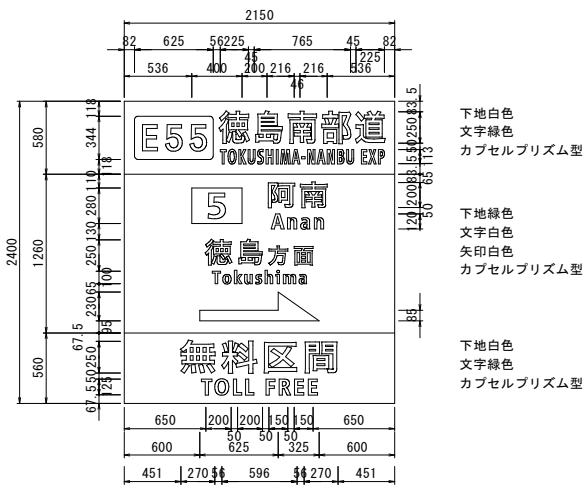


116 案内・予告標識 (2190x2790)
板交換

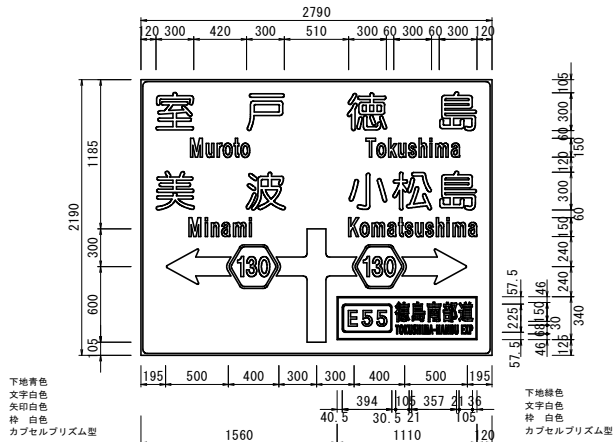


117 案内・予告標識 (2190x2790)
板交換

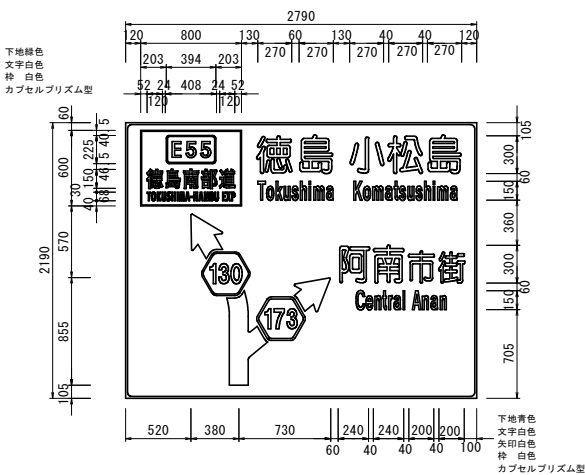


119 案内・予告標識 (2190x2790)
板交換

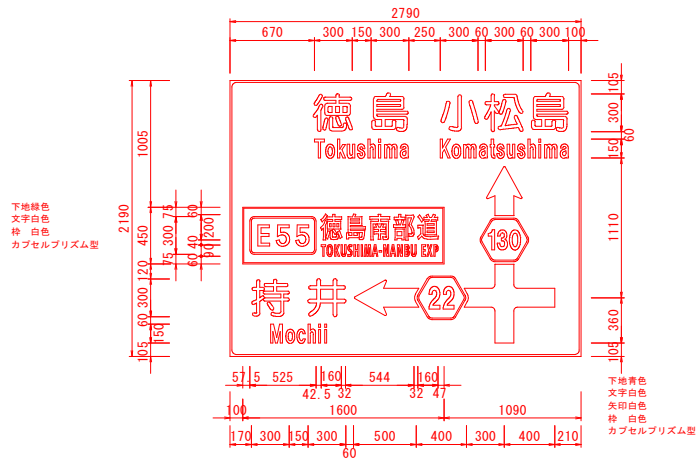


120 案内・予告標識 (2050x2330)
板交換

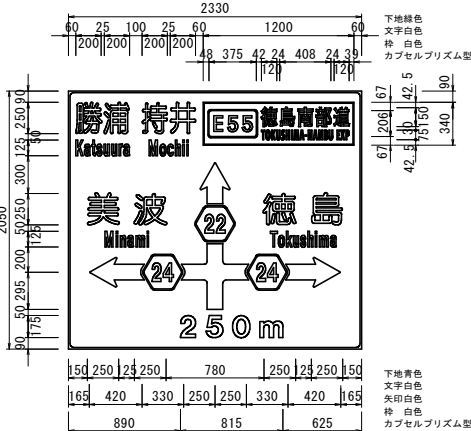

121 案内・予告標識 (1830x2330)
板交換

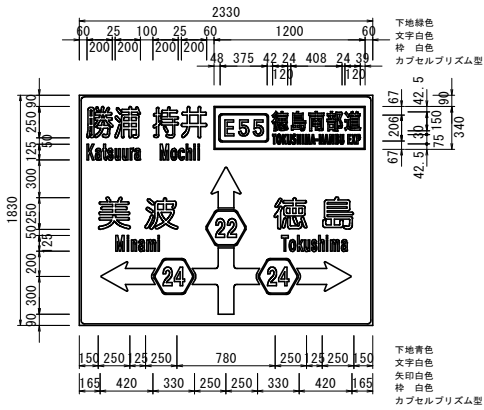

125 案内・予告標識 (2190x2790)
建て替え

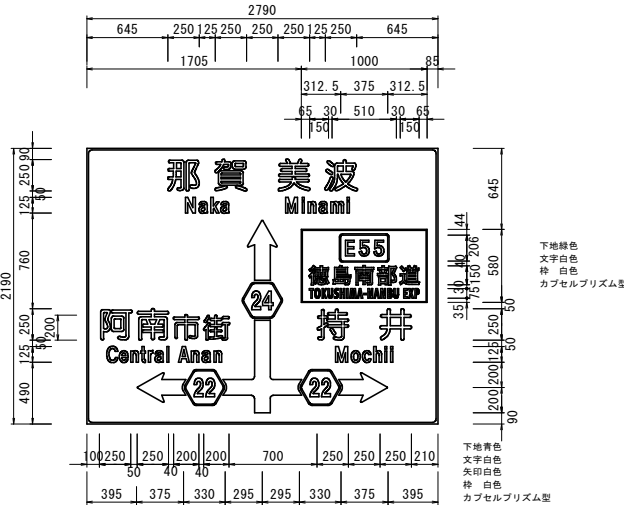


当初設計図面

工事名	R7阿土 阿南勝浦線他 阿南・下大野他 標識設置工事 (2) (担い手確保型)		
路線名等	阿南勝浦線他		
工事箇所	下大野町渡り上り他 (第2分割)		
図面名	案内板構造図I		
縮尺	1/30	図面番号	3 / 5
会社名			
事業者名	徳島県南部総合県民局県土整備部<阿南>		


案内板構造図 (2/2)

S=1:30


126 案内・予告標識 (2190x2790)
建て替え

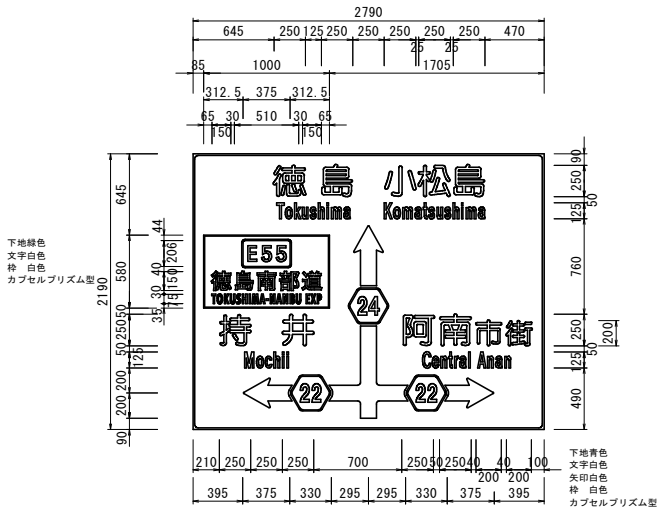


129 案内・予告標識 (1400x2440)
板交換

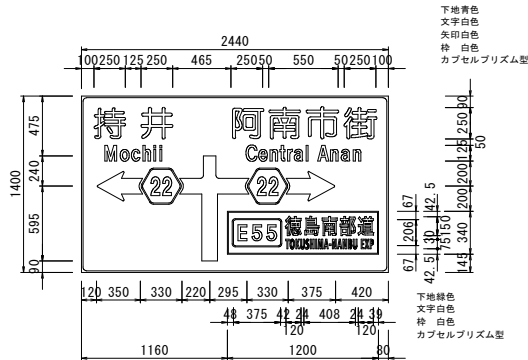


137 案内・予告標識 (2050x2800)
新設

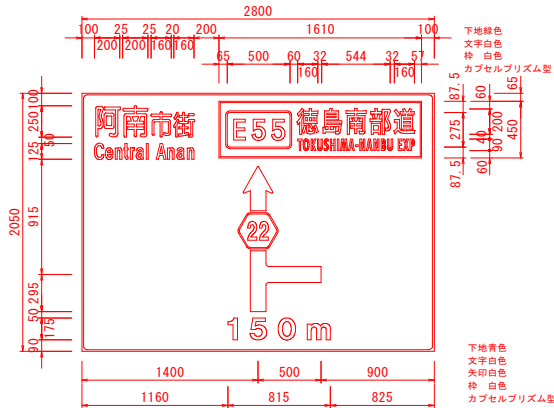

142 案内・予告標識 (1830x2330)
板交換

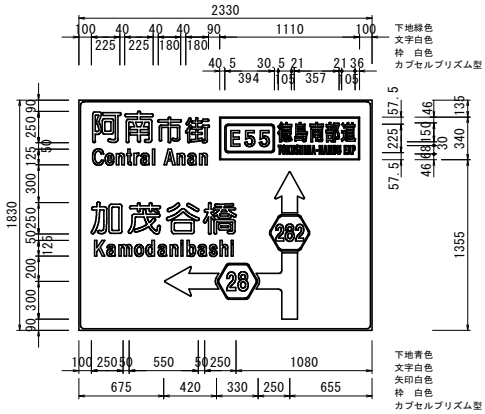

143 案内・予告標識 (2190x2330)
板交換(大きさ変更)

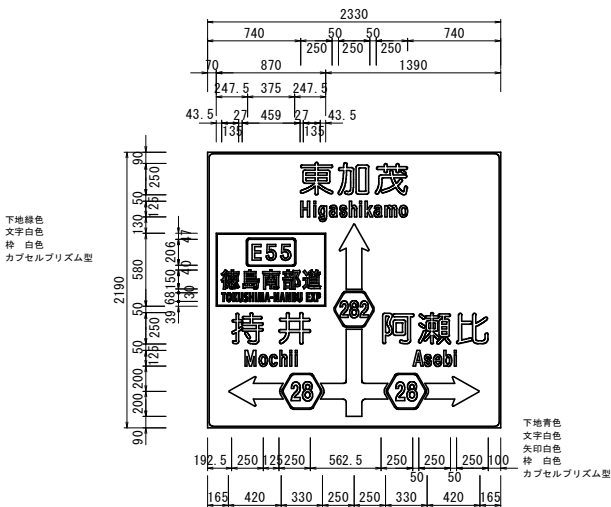


※標識板の高さが既設の1830mmから2190mmに変更となる。
設置高さが5.0m以上となるよう留意すること。

当初設計図面



工事名	R7阿土 阿南勝浦線他 阿南・下大野他 標識設置工事 (2) (担い手確保型)			
路線名等	阿南勝浦線他			
工事箇所	下大野町渡り上り他 (第2分割)			
図面名	案内板構造図2			
縮尺	1/30	図面番号	4	／ 5
会社名				
事業者名	徳島県南部総合県民局県土整備部<阿南>			

137 案内・予告標識 詳細図
新設（2050x2800）


支柱外形図
S=1:50

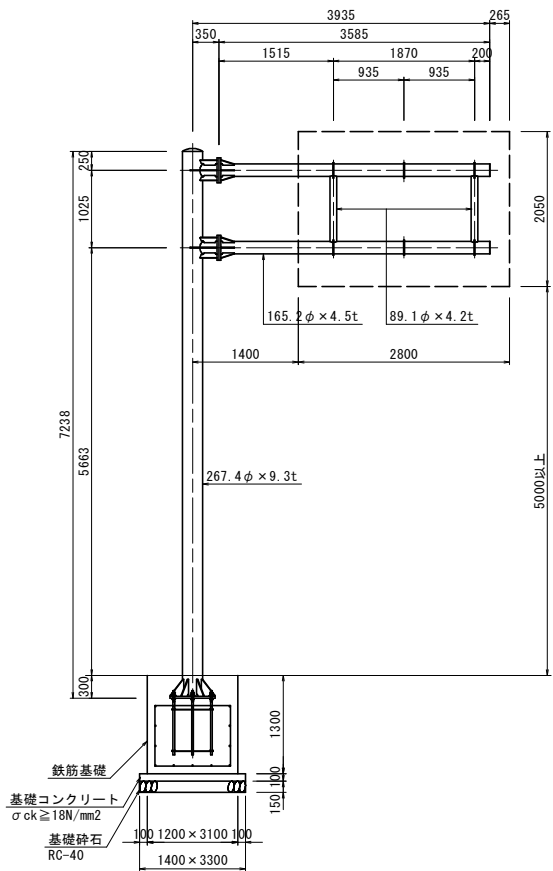


基礎図
S=1:30

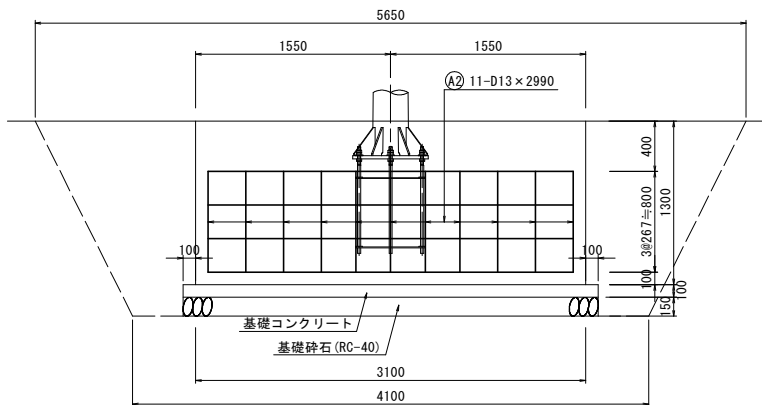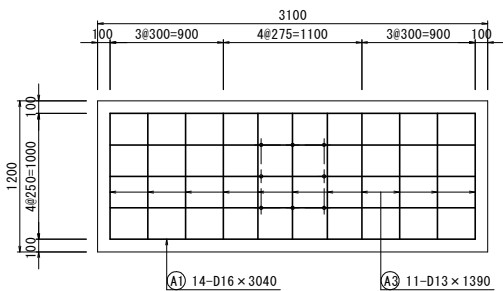


標識板取付金具詳細図
S=1:20

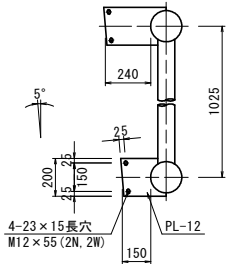


フランジ詳細図
S=1:20

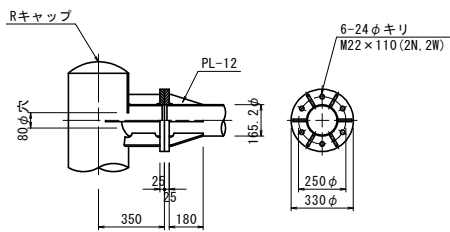

アンカーボルト詳細図
S=1:20

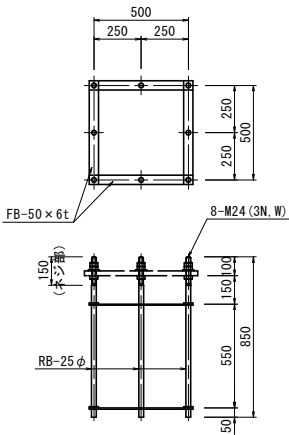

ベースプレート詳細図
S=1:20


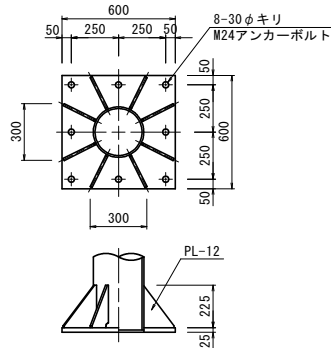


番号	名称	形状寸法 (mm)	1個当り質量 (kg/piece)	員数	質量 (kg)
支柱部					
1	支柱部 STK	φ267.4x19.3x7238	428.46	1	428.5
2	フタPL	3.2xφ267.4	1.41	1	1.4
3	梁材	φ165.2x14.5x350	6.23	2	12.5
4	ベースPL	25x600x600	70.65	1	70.7
5	リブPL	12x225x192	4.07	4	16.3
6	リブPL	12x225x192	4.07	4	16.3
7	フランジPL	25xφ330	16.79	2	33.6
8	リブPL	12x72.4x355	2.42	4	9.7
9	リブPL	12x72.4x220	1.50	8	12.0
小計					601.0
アーム部					
10	梁材	φ165.2x14.5x3585	63.81	2	127.6
11	束材	φ89.1x14.2x1025	9.01	2	18.0
12	フランジPL	25xφ330	16.79	2	33.6
13	リブPL	12x72.4x180	1.23	12	14.8
14	フタPL	3.2xφ165.2	0.54	2	1.1
15	取付金具（上）	12x200x233	4.38	3	13.1
16	取付金具（下）	12x200x322.28	6.07	3	18.2
17	F ボルト	M22x110（2N、2W）	・ ・	12	・ ・
18	取付ボルト	M12x 55（2N、2W）	・ ・	12	・ ・
小計					226.4
合計					827.4

アンカーボルト

番号	名称	形状寸法 (mm)	1個当り質量 (kg/piece)	員数	質量 (kg)
1	丸棒RB	850xφ25	3.28	8	26.2
2	FB	50x6x550	1.30	8	10.4
合計					36.6

アーム方向

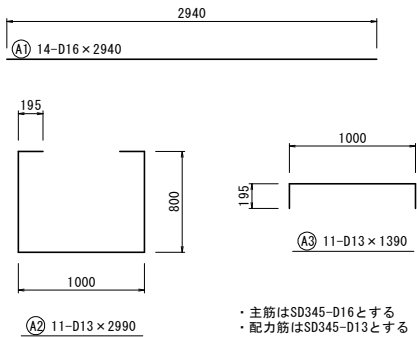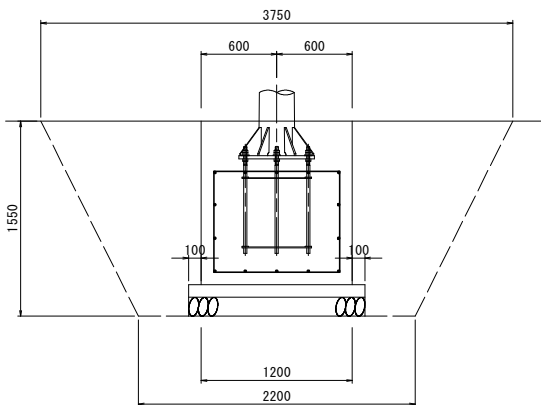


表面処理：溶融亜鉛めっき（JIS-H8641に準ずる）

- ・主筋はSD345-D16とする
- ・配力筋はSD345-D13とする
- ・折り曲げ長さは150とする
- ・寸法値は鉄筋の芯を示すものとする
- ・鉄筋とアンカーボルトが干渉しないように適宜調整する

当初設計図面

工事名	R7阿土 阿南勝浦線他 阿南・下大野他 標識設置工事（2）（担手確保型）				
路線名等	阿南勝浦線他				
工事箇所	下大野町渡り上り他（第2分割）				
図面名	137 案内・予告標識 詳細図				
縮尺	1/20, 1/30, 1/50	図面番号	5	／	5
会社名					
事業者名	徳島県南部総合県民局県土整備部＜阿南＞				

119 案内標識 位置図
S=1:250

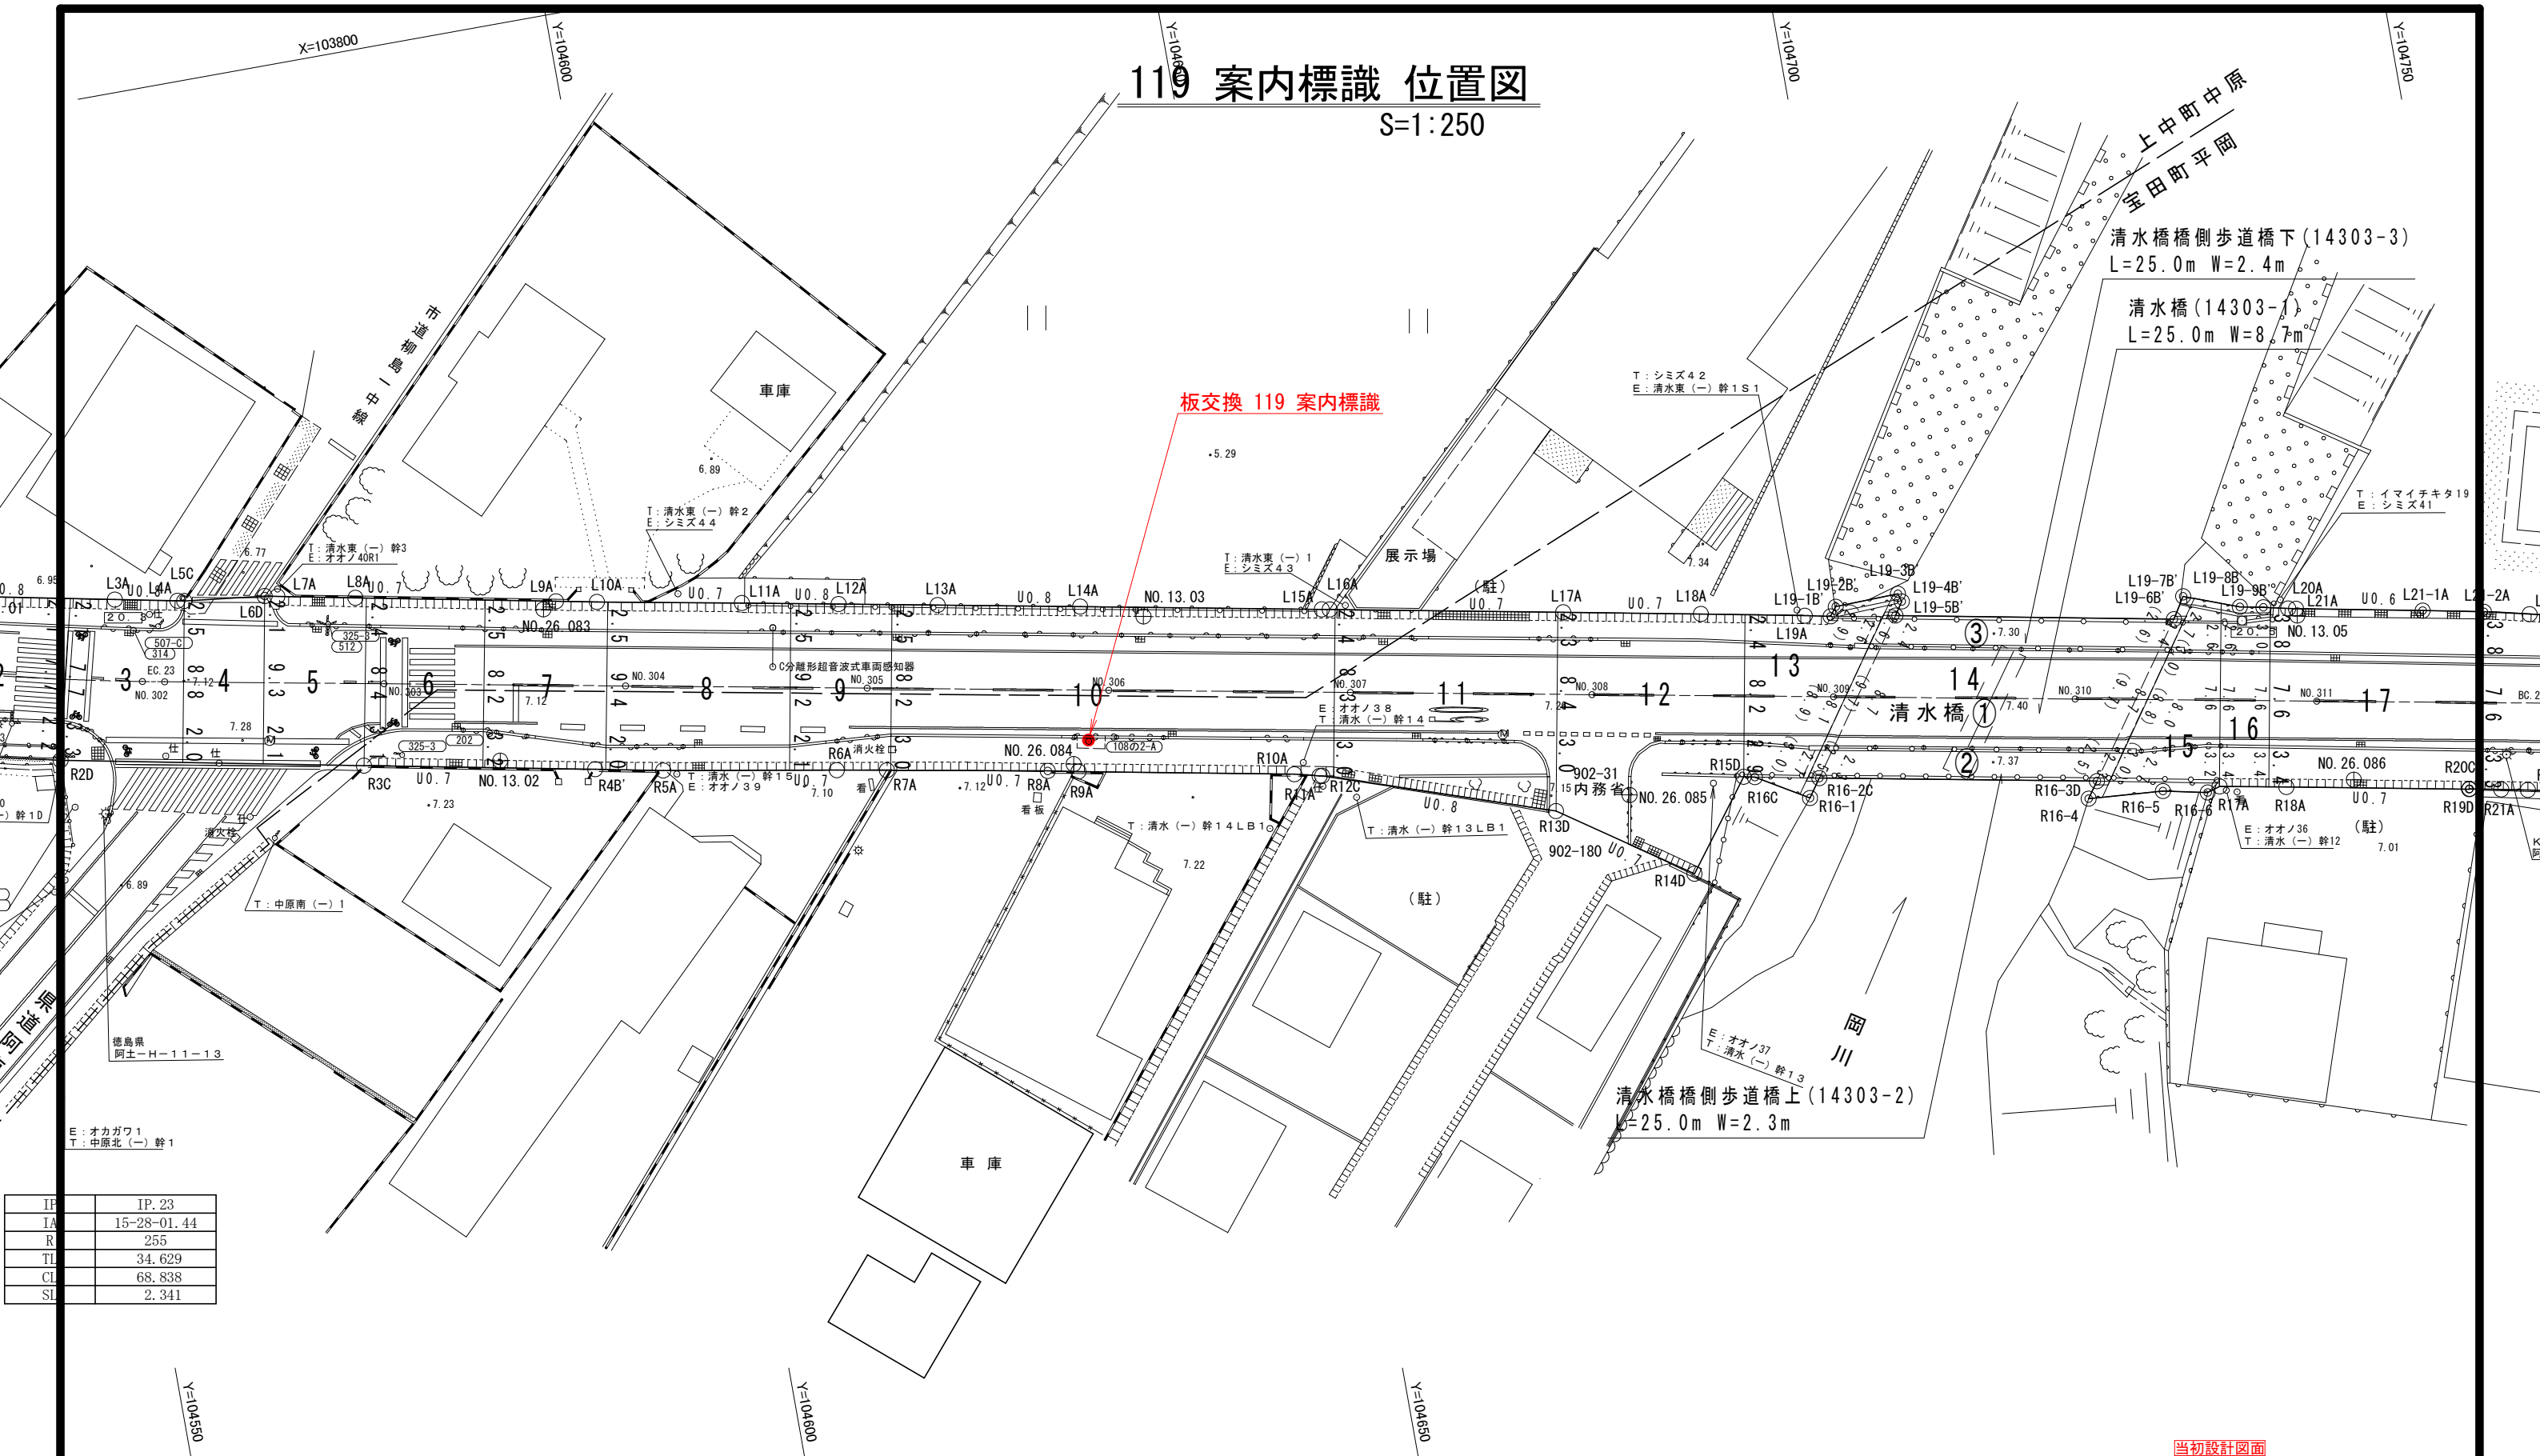


IF	IP. 23
IA	15-28-01. 44
R	255
TL	34. 629
CL	68. 838
SL	2. 341

当初設計図面

工事名	R7阿土 阿南勝浦線他 阿南・下大野他 標識設置工事 (2) (担い手確保型)		
路線名等	阿南勝浦線他		
工事箇所	下大野町渡り上り他 (第2分割)		
図面名	119 案内標識 位置図		
縮尺	1/250	図面番号	1 / 5
会社名			
事業者名	徳島県南部総合県民局県土整備部<阿南>		

129 案内標識 位置図
S=1:500

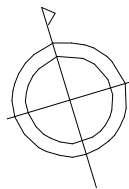

新設 137 案内標識


当初設計図面

工事名	R7阿土 阿南勝浦線他 阿南・下大野他 標識設置工事 (2) (担い手確保型)		
路線名等	阿南勝浦線他		
工事箇所	下大野町渡り上り他 (第2分割)		
図面名	137 案内・予告標識 位置図		
縮尺	1/500	図面番号	2 / 5
会社名			
事業者名	徳島県南部総合県民局県土整備部<阿南>		


案内板構造図 (1/2)

S=1:30


案内標識3 入口案内 (2400×2150)
新設

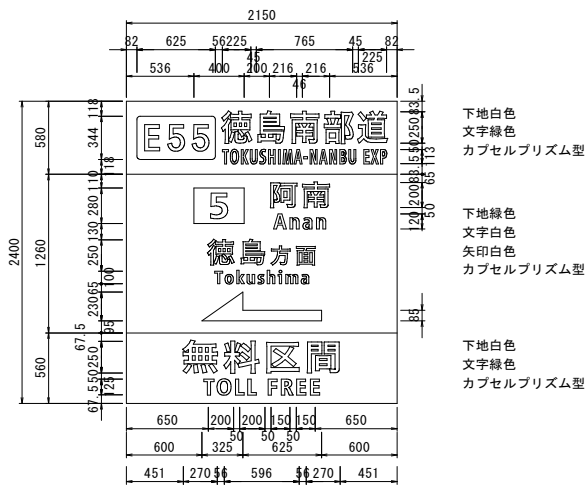


案内標識4 入口案内 (2400×2150)
新設

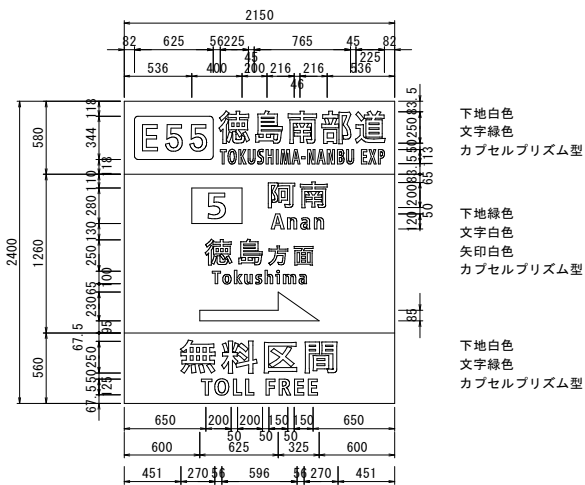


116 案内・予告標識 (2190x2790)
板交換

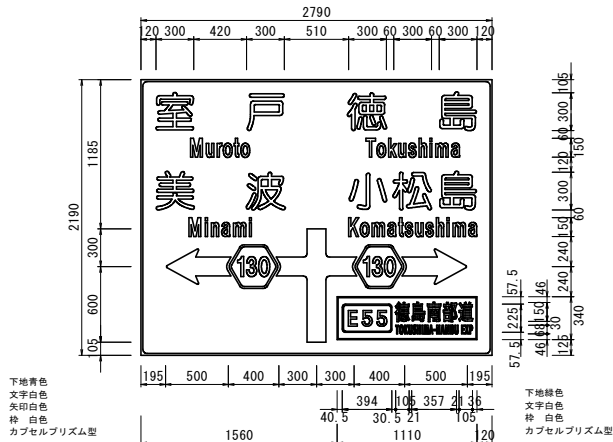


117 案内・予告標識 (2190x2790)
板交換

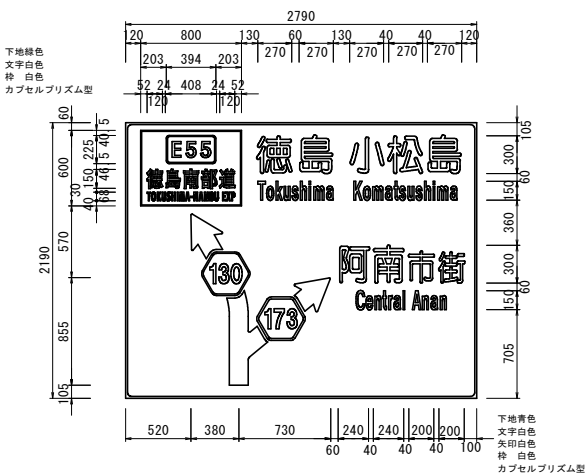


119 案内・予告標識 (2190x2790)
板交換

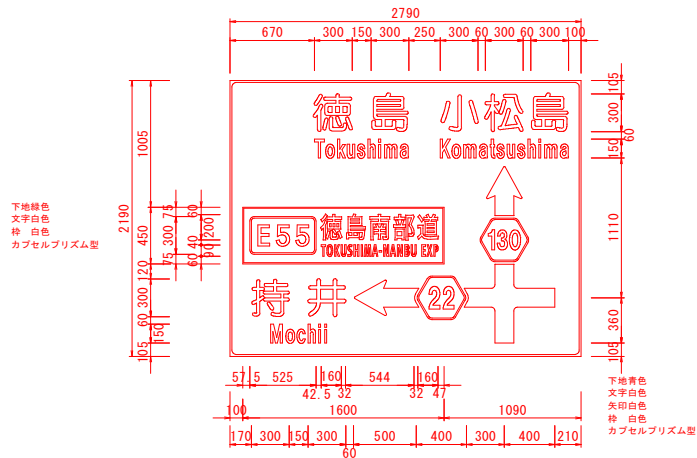


120 案内・予告標識 (2050x2330)
板交換

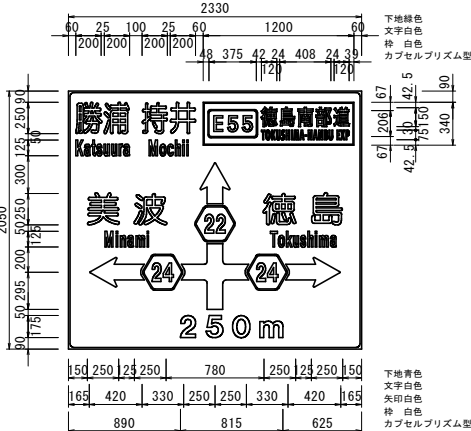

121 案内・予告標識 (1830x2330)
板交換

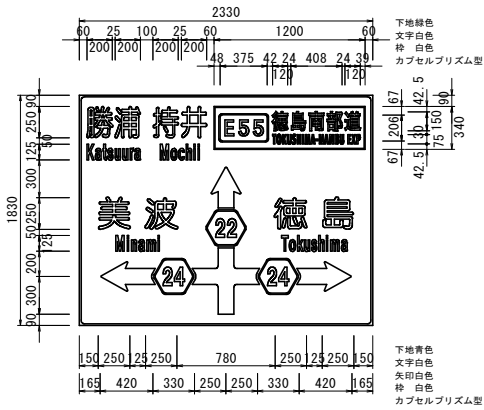

125 案内・予告標識 (2190x2790)
建て替え

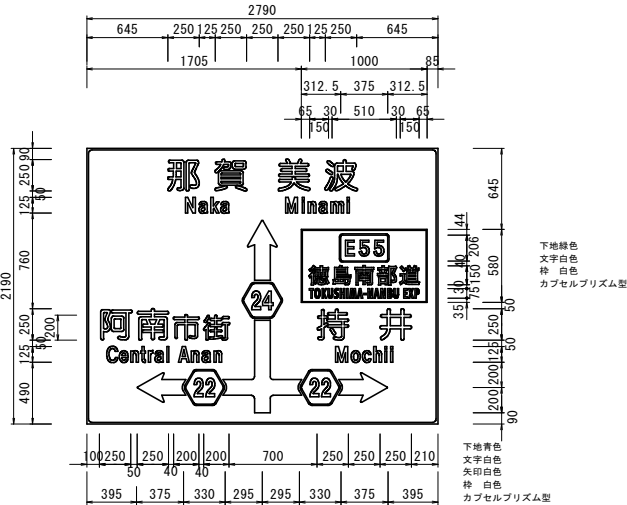


当初設計図面

工事名	R7阿土 阿南勝浦線他 阿南・下大野他 標識設置工事 (2) (担い手確保型)		
路線名等	阿南勝浦線他		
工事箇所	下大野町渡り上り他 (第2分割)		
図面名	案内板構造図I		
縮尺	1/30	図面番号	3 / 5
会社名			
事業者名	徳島県南部総合県民局県土整備部<阿南>		


案内板構造図 (2/2)

S=1:30


126 案内・予告標識 (2190x2790)
建て替え

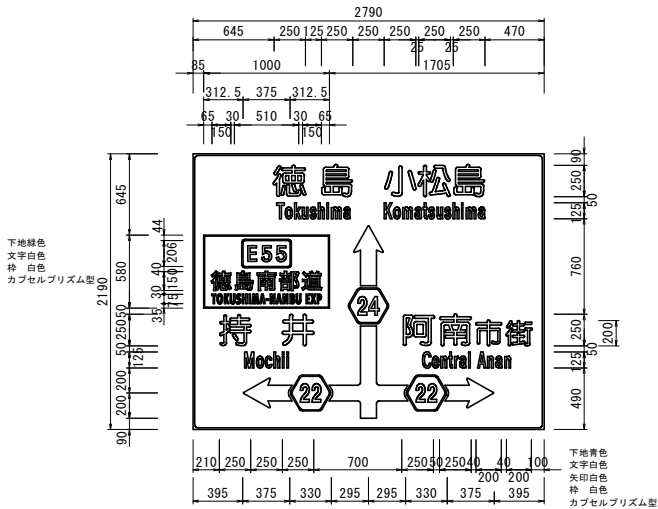


129 案内・予告標識 (1400x2440)
板交換

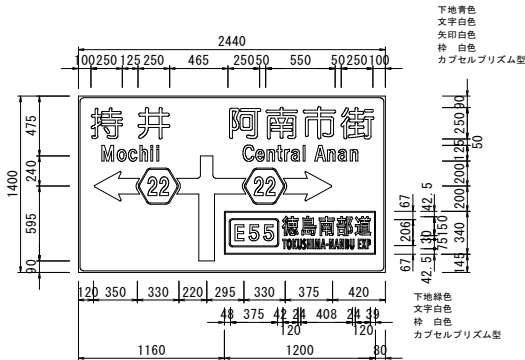


137 案内・予告標識 (2050x2800)
新設

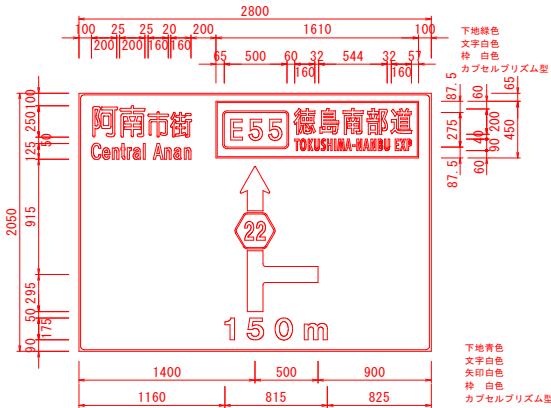

142 案内・予告標識 (1830x2330)
板交換

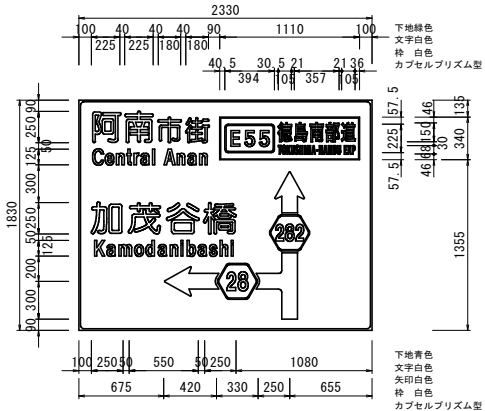

143 案内・予告標識 (2190x2330)
板交換(大きさ変更)

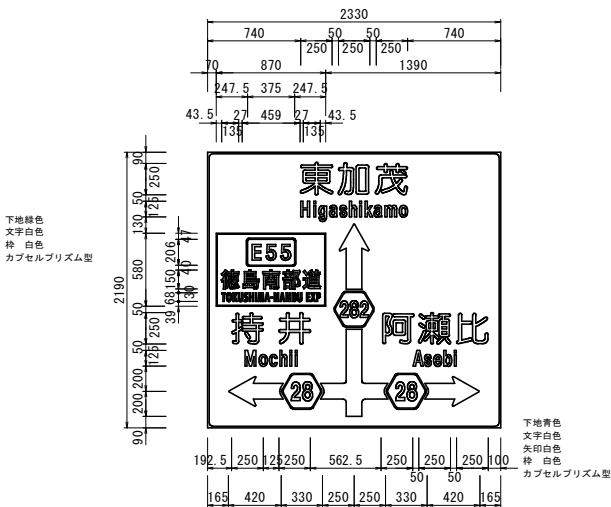


※標識板の高さが既設の1830mmから2190mmに変更となる。
設置高さが5.0m以上となるよう留意すること。

当初設計図面



工事名	R7阿土 阿南勝浦線他 阿南・下大野他 標識設置工事 (2) (担い手確保型)			
路線名等	阿南勝浦線他			
工事箇所	下大野町渡り上り他 (第2分割)			
図面名	案内板構造図2			
縮尺	1/30	図面番号	4	／ 5
会社名				
事業者名	徳島県南部総合県民局県土整備部<阿南>			

137 案内・予告標識 詳細図
新設（2050x2800）


支柱外形図
S=1:50

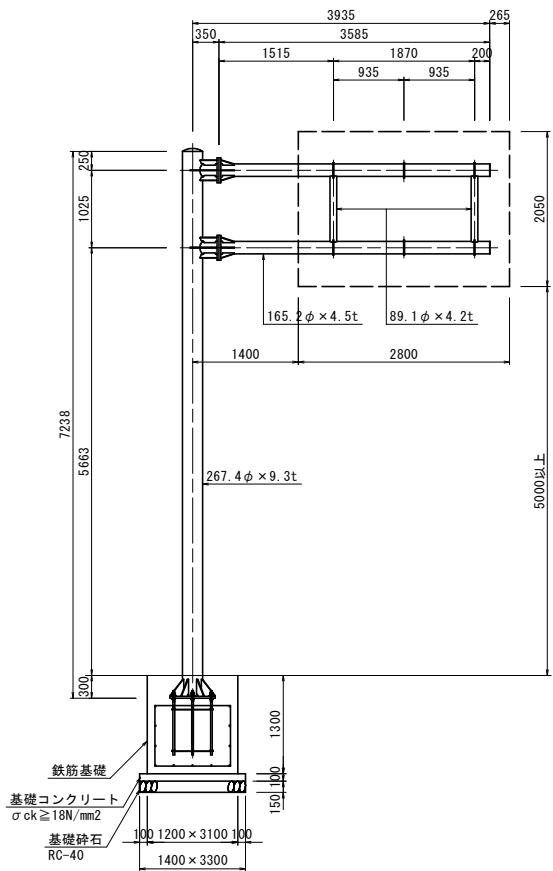


基礎図
S=1:30

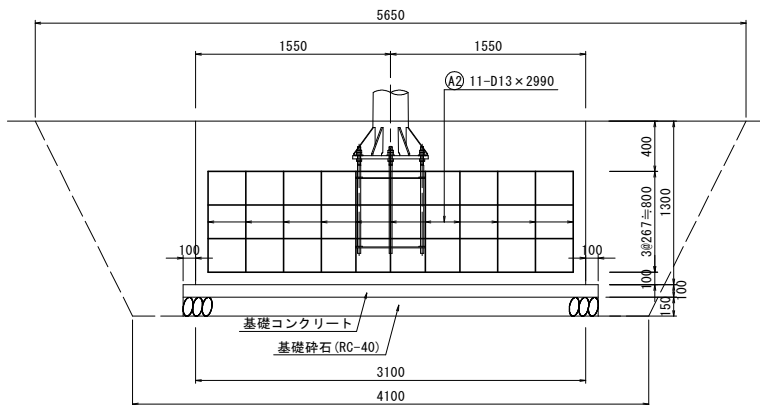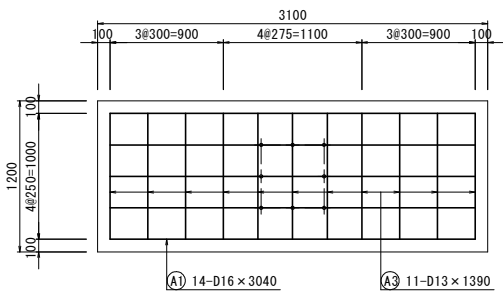


標識板取付金具詳細図
S=1:20

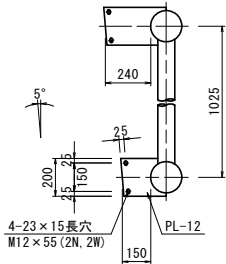


フランジ詳細図
S=1:20

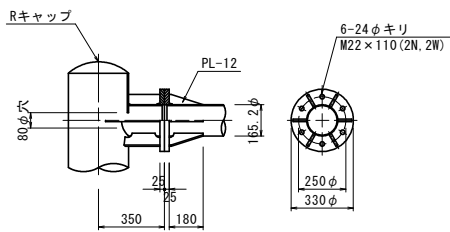

アンカーボルト詳細図
S=1:20

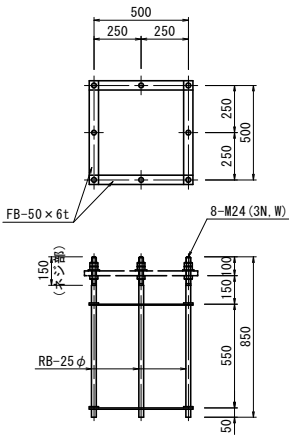

ベースプレート詳細図
S=1:20


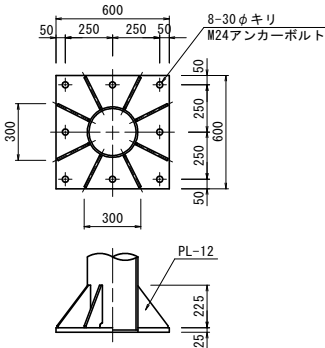


番号	名称	形状寸法 (mm)	1個当り質量 (kg/piece)	員数	質量 (kg)
支柱部					
1	支柱部 STK	φ267.4x9.3x7238	428.46	1	428.5
2	フタPL	3.2xφ267.4	1.41	1	1.4
3	梁材	φ165.2x4.5x350	6.23	2	12.5
4	ベースPL	25x600x600	70.65	1	70.7
5	リブPL	12x225x192	4.07	4	16.3
6	リブPL	12x225x192	4.07	4	16.3
7	フランジPL	25xφ330	16.79	2	33.6
8	リブPL	12x72.4x355	2.42	4	9.7
9	リブPL	12x72.4x220	1.50	8	12.0
小計					601.0
アーム部					
10	梁材	φ165.2x4.5x3585	63.81	2	127.6
11	束材	φ89.1x4.2x1025	9.01	2	18.0
12	フランジPL	25xφ330	16.79	2	33.6
13	リブPL	12x72.4x180	1.23	12	14.8
14	フタPL	3.2xφ165.2	0.54	2	1.1
15	取付金具（上）	12x200x233	4.38	3	13.1
16	取付金具（下）	12x200x322.28	6.07	3	18.2
17	F ボルト	M22x110（2N、2W）	・	12	・
18	取付ボルト	M12x 55（2N、2W）	・	12	・
小計					226.4
合計					827.4

アンカーボルト

番号	名称	形状寸法 (mm)	1個当り質量 (kg/piece)	員数	質量 (kg)
1	丸棒RB	850xφ25	3.28	8	26.2
2	FB	50x6x550	1.30	8	10.4
合計					36.6

アーム方向

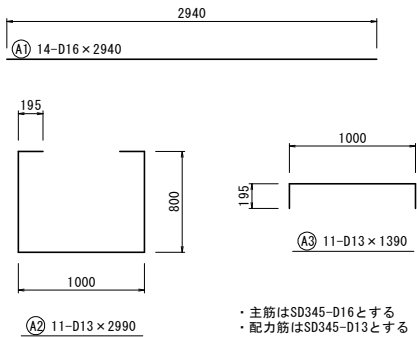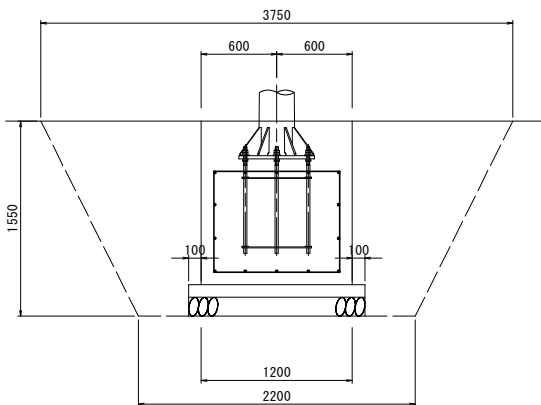


表面処理：溶融亜鉛めっき（JIS-H8641に準ずる）

- ・主筋はSD345-D16とする
- ・配力筋はSD345-D13とする
- ・折り曲げ長さは150とする
- ・寸法値は鉄筋の芯を示すものとする
- ・鉄筋とアンカーボルトが干渉しないように適宜調整する

当初設計図面

工事名	R7阿土 阿南勝浦線他 阿南・下大野他 標識設置工事（2）（担手確保型）				
路線名等	阿南勝浦線他				
工事箇所	下大野町渡り上り他（第2分割）				
図面名	137 案内・予告標識 詳細図				
縮尺	1/20, 1/30, 1/50	図面番号	5	／	5
会社名					
事業者名	徳島県南部総合県民局県土整備部＜阿南＞				

119 案内標識 位置図
S=1:250

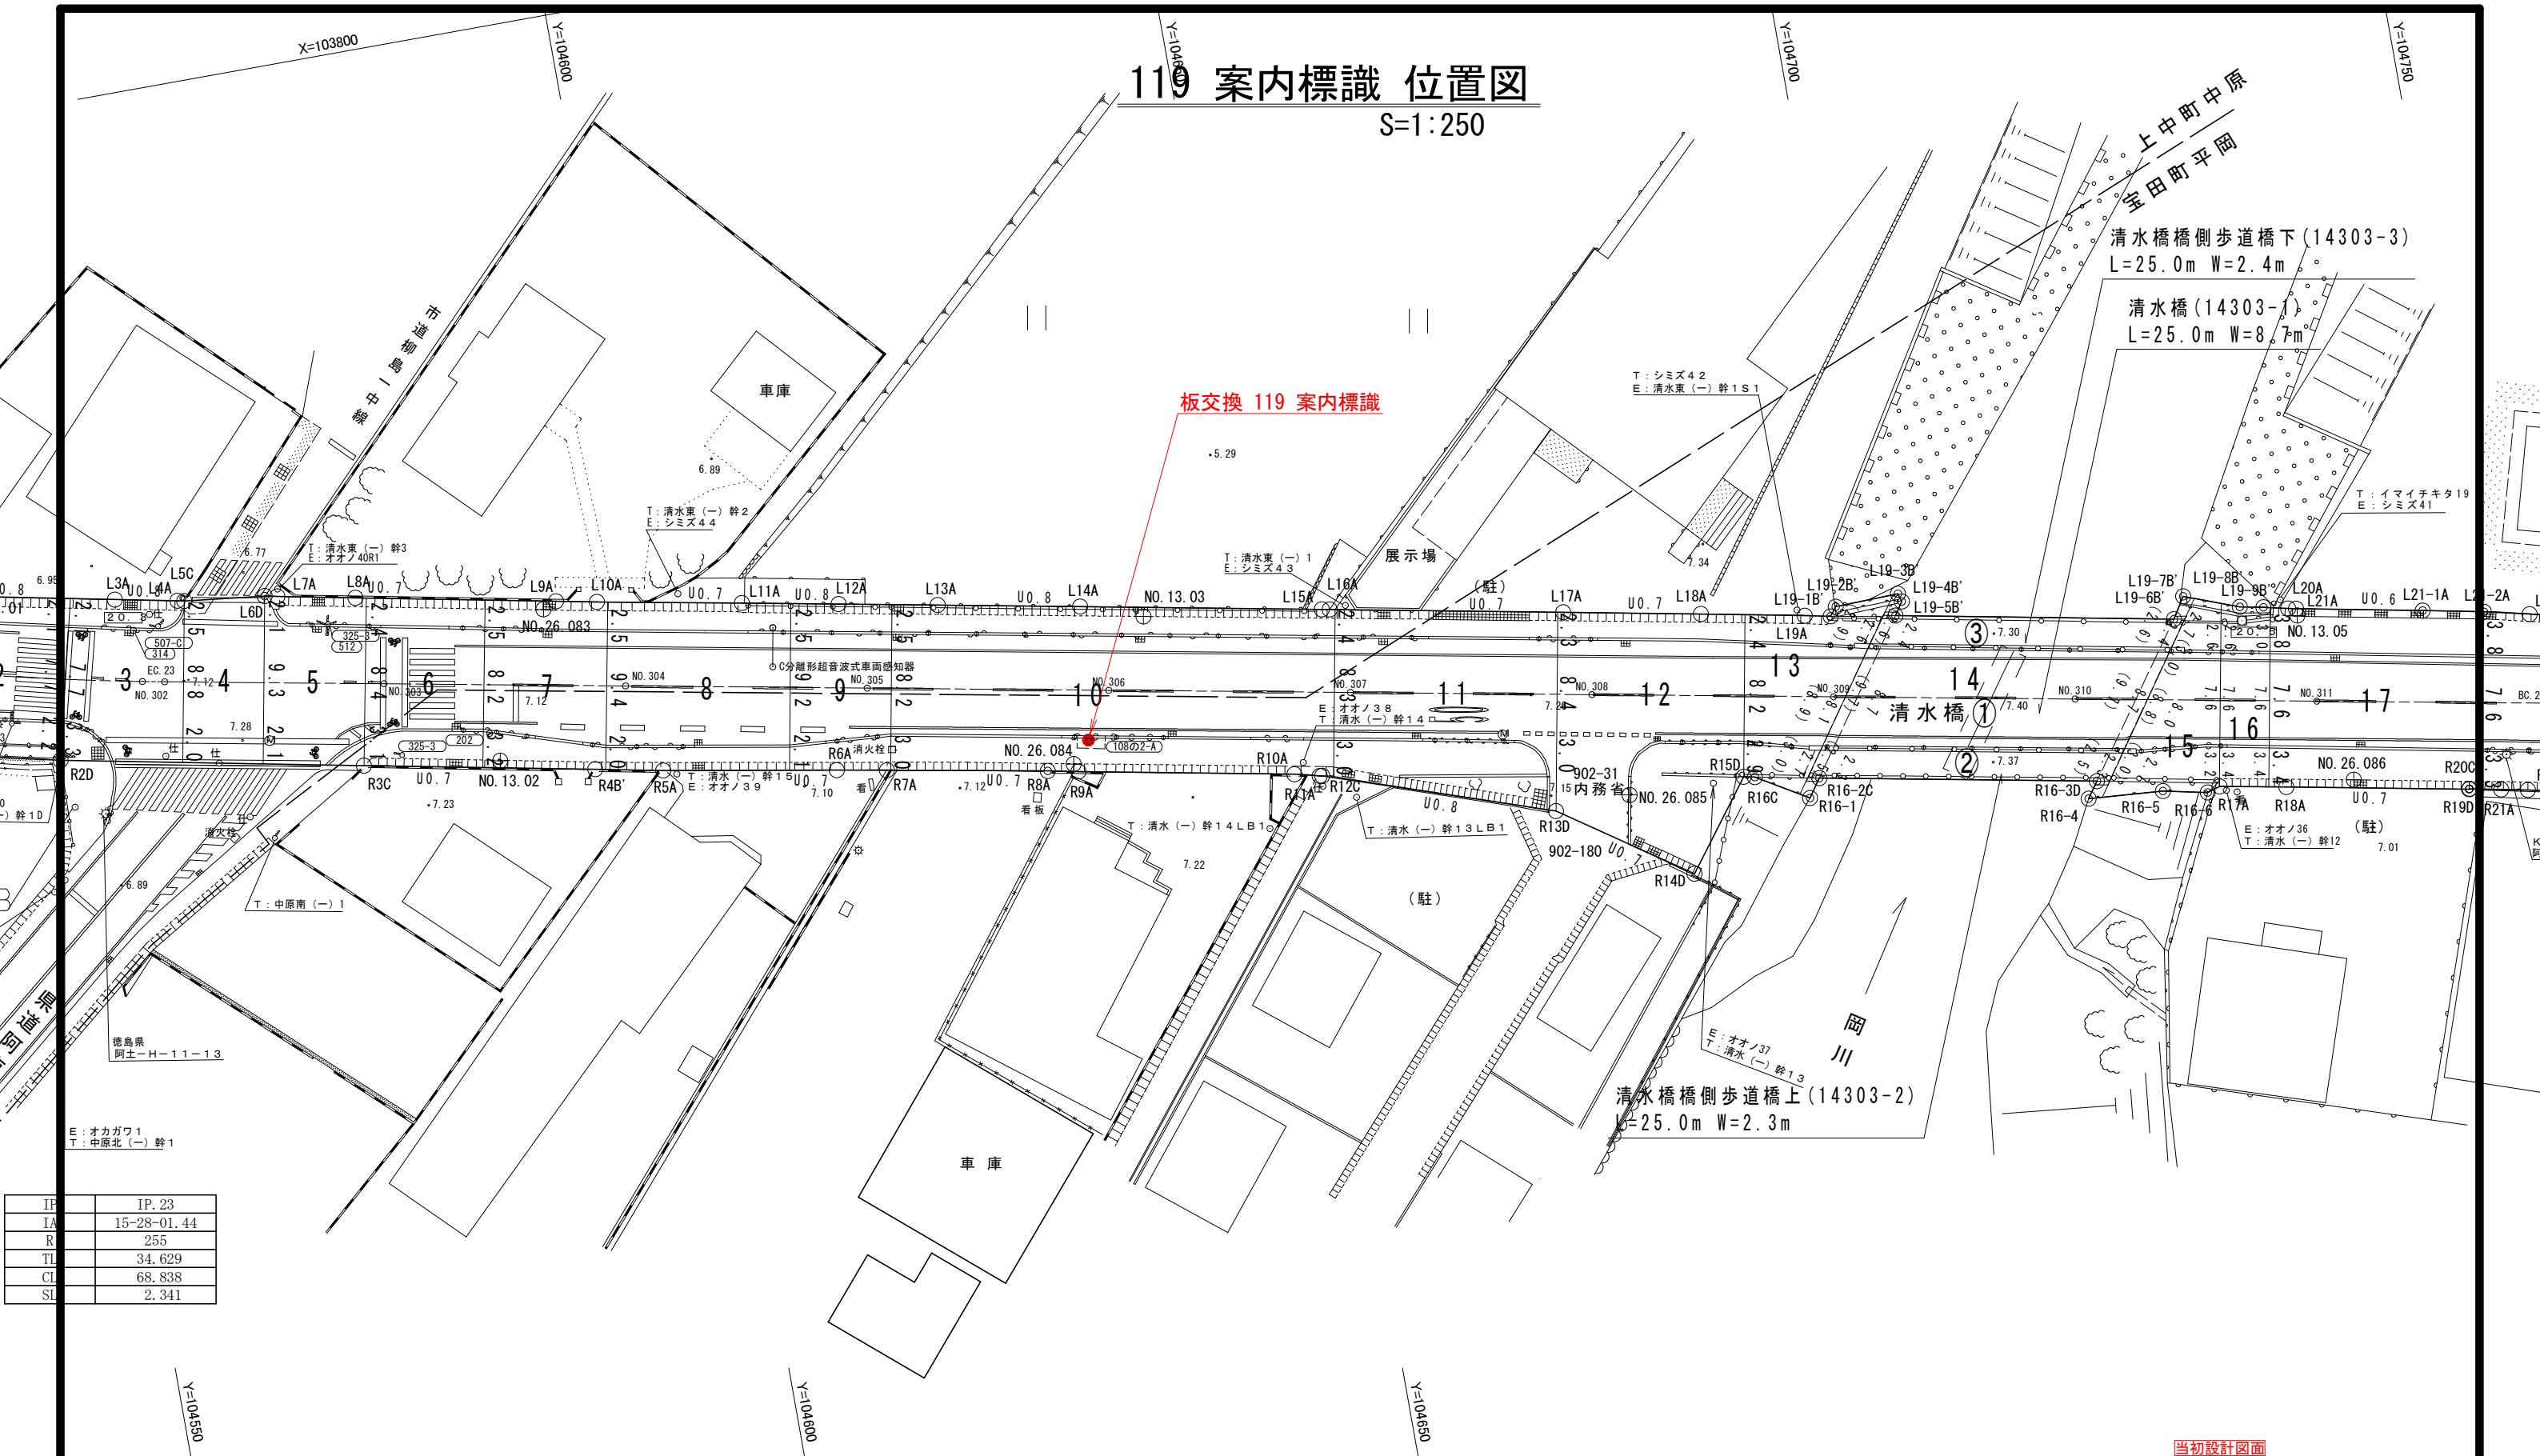


IF	IP. 23
IA	15-28-01. 44
R	255
TL	34. 629
CL	68. 838
SL	2. 341

当初設計図面

工事名	R7阿土 阿南勝浦線他 阿南・下大野他 標識設置工事 (2) (担い手確保型)		
路線名等	阿南勝浦線他		
工事箇所	下大野町渡り上り他 (第2分割)		
図面名	119 案内標識 位置図		
縮尺	1/250	図面番号	1 / 5
会社名			
事業者名	徳島県南部総合県民局県土整備部<阿南>		

129 案内標識 位置図
S=1:500

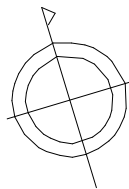


新設 137 案内標識

当初設計図面			
工事名	R7阿土 阿南勝浦線他 阿南・下大野他 標識設置工事 (2) (担い手確保型)		
路線名等	阿南勝浦線他		
工事箇所	下大野町渡り上り他 (第2分割)		
図面名	137 案内・予告標識 位置図		
縮尺	1/500	図面番号	2 / 5
会社名			
事業者名	徳島県南部総合県民局県土整備部<阿南>		


案内板構造図 (1/2)

S=1:30


案内標識3 入口案内 (2400×2150)
新設

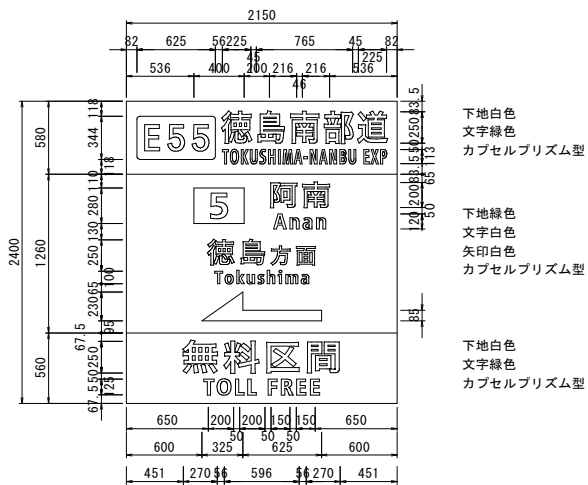


案内標識4 入口案内 (2400×2150)
新設

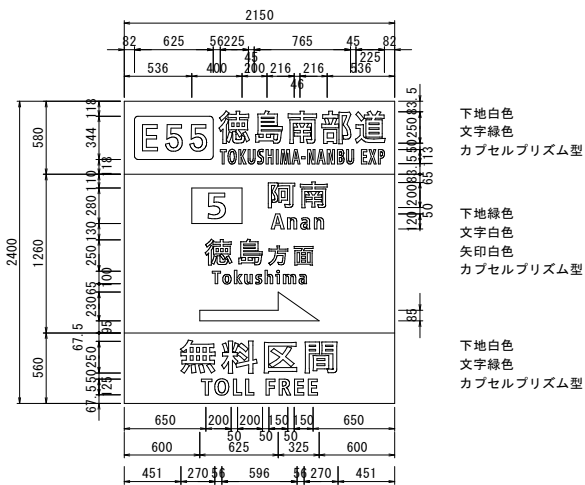


116 案内・予告標識 (2190x2790)
板交換

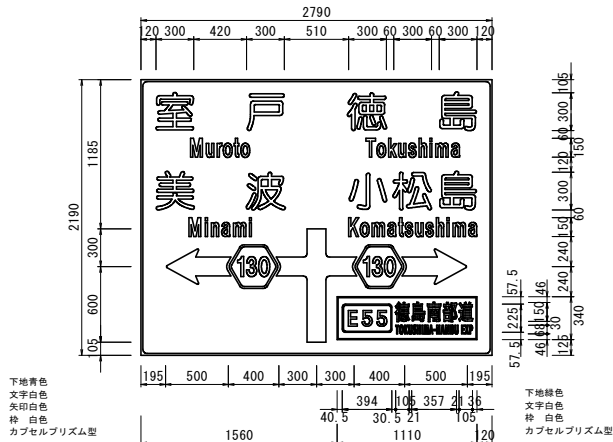


117 案内・予告標識 (2190x2790)
板交換

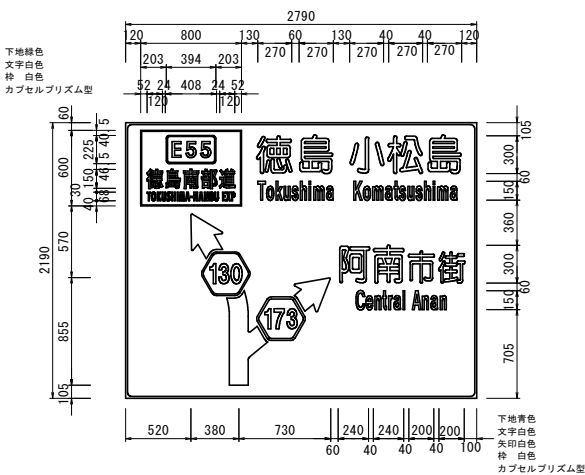


119 案内・予告標識 (2190x2790)
板交換

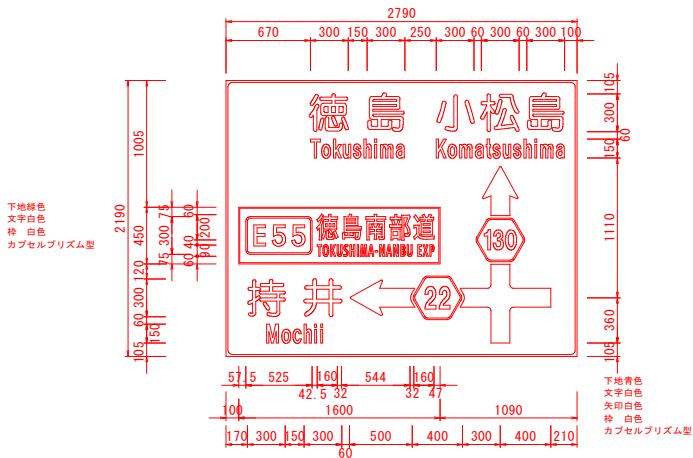


120 案内・予告標識 (2050x2330)
板交換

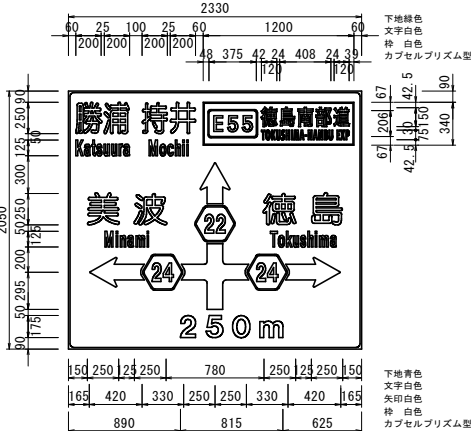

121 案内・予告標識 (1830x2330)
板交換

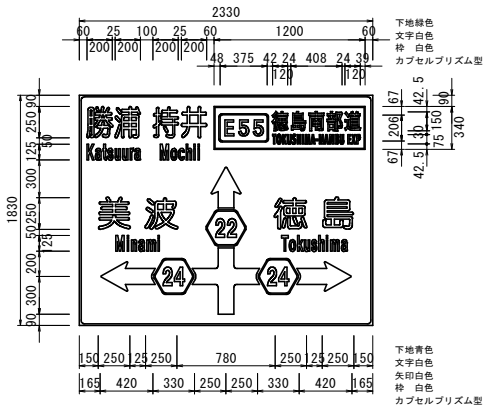

125 案内・予告標識 (2190x2790)
建て替え

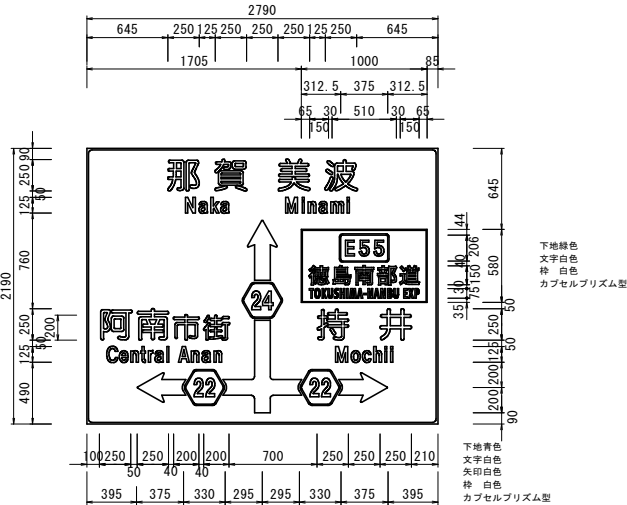


当初設計図面

工事名	R7阿土 阿南勝浦線他 阿南・下大野他 標識設置工事 (2) (担い手確保型)		
路線名等	阿南勝浦線他		
工事箇所	下大野町渡り上り他 (第2分割)		
図面名	案内板構造図I		
縮尺	1/30	図面番号	3 / 5
会社名			
事業者名	徳島県南部総合県民局県土整備部<阿南>		


案内板構造図 (2/2)

S=1:30


126 案内・予告標識 (2190x2790)
建て替え

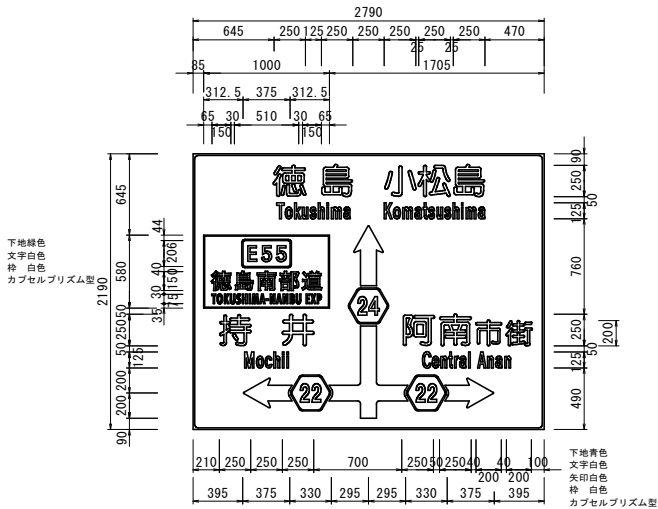


129 案内・予告標識 (1400x2440)
板交換

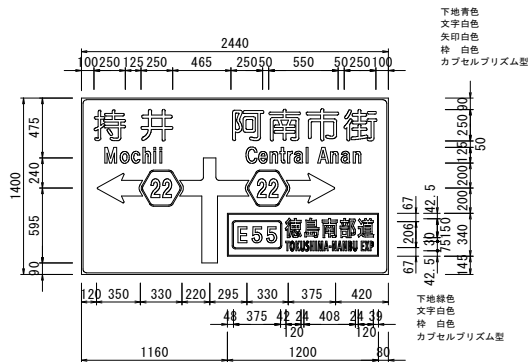


137 案内・予告標識 (2050x2800)
新設

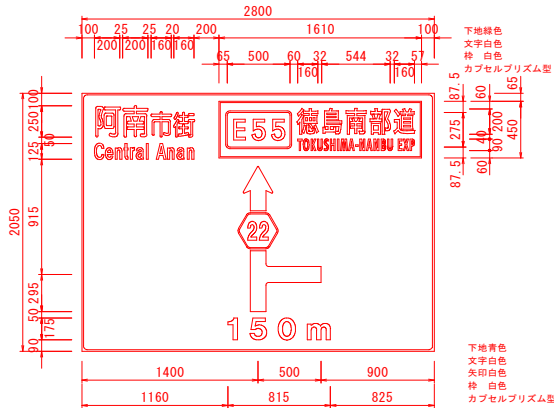

142 案内・予告標識 (1830x2330)
板交換

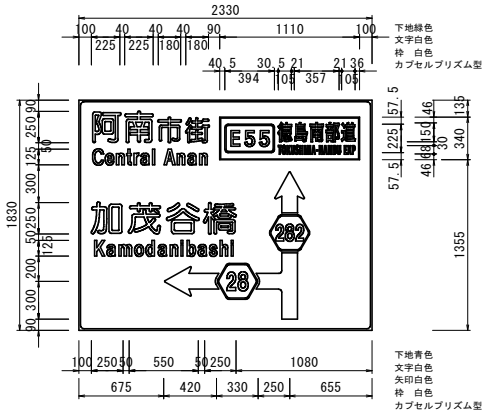

143 案内・予告標識 (2190x2330)
板交換(大きさ変更)

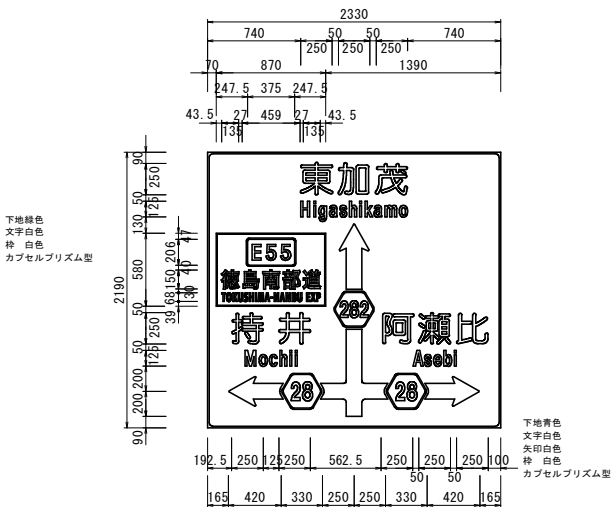


※標識板の高さが既設の1830mmから2190mmに変更となる。
設置高さが5.0m以上となるよう留意すること。

当初設計図面



工事名	R7阿土 阿南勝浦線他 阿南・下大野他 標識設置工事 (2) (担い手確保型)			
路線名等	阿南勝浦線他			
工事箇所	下大野町渡り上り他 (第2分割)			
図面名	案内板構造図2			
縮尺	1/30	図面番号	4	／ 5
会社名				
事業者名	徳島県南部総合県民局県土整備部<阿南>			

137 案内・予告標識 詳細図
新設（2050x2800）


支柱外形図
S=1:50

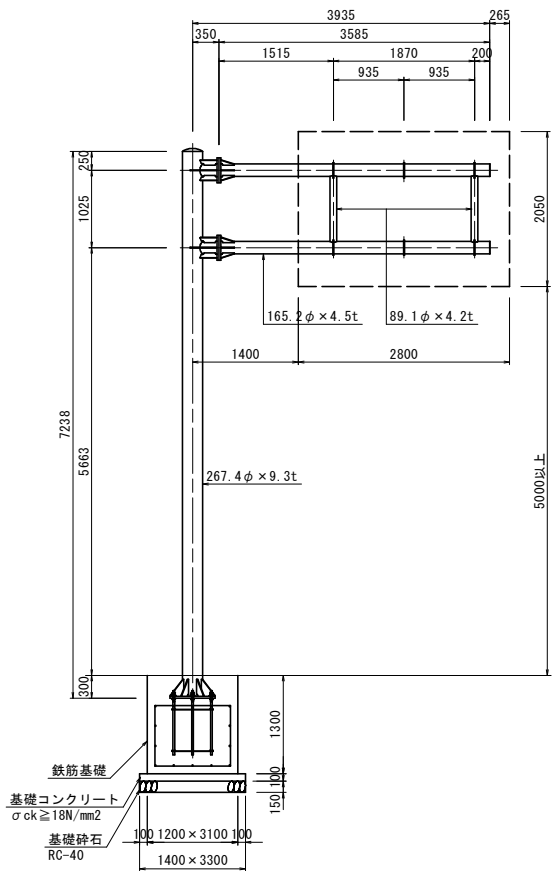


基礎図
S=1:30

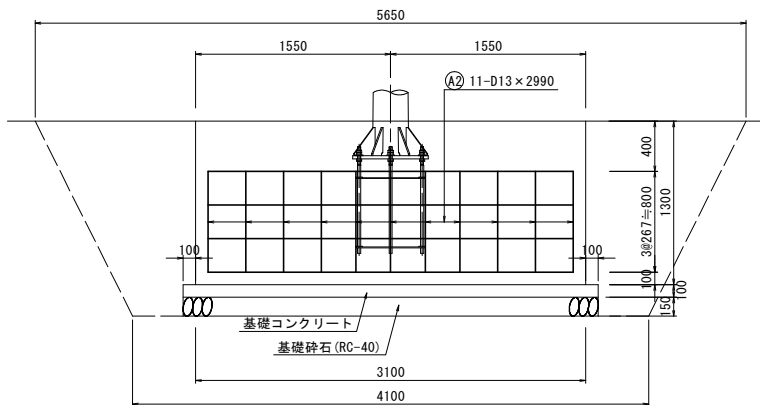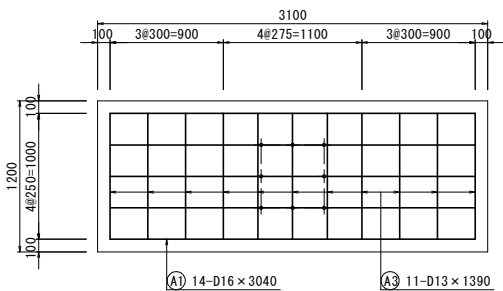


標識板取付金具詳細図
S=1:20

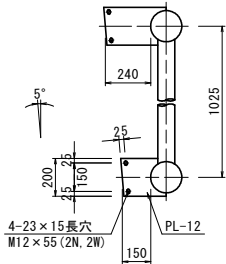


フランジ詳細図
S=1:20

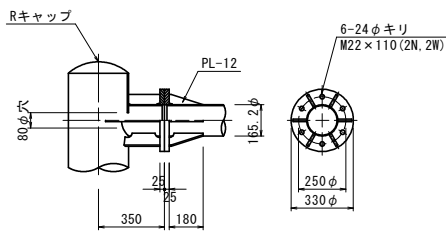

アンカーボルト詳細図
S=1:20

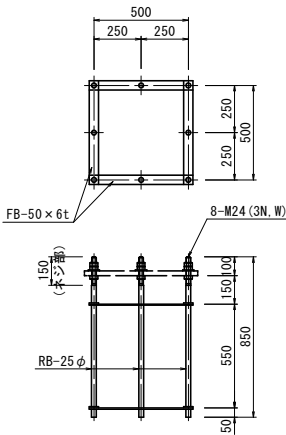

ベースプレート詳細図
S=1:20


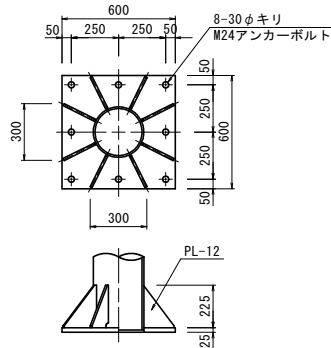


番号	名称	形状寸法 (mm)	1個当り質量 (kg/piece)	員数	質量 (kg)
支柱部					
1	支柱部 STK	φ267.4x t9.3x7238	428.46	1	428.5
2	" フタPL	3.2xφ267.4	1.41	1	1.4
3	梁材	φ165.2x t4.5x350	6.23	2	12.5
4	ベースPL	25x600x600	70.65	1	70.7
5	リブPL	12x225x192	4.07	4	16.3
6	リブPL	12x225x192	4.07	4	16.3
7	フランジPL	25xφ330	16.79	2	33.6
8	リブPL	12x72.4x355	2.42	4	9.7
9	リブPL	12x72.4x220	1.50	8	12.0
小計					601.0
アーム部					
10	梁材	φ165.2x t4.5x3585	63.81	2	127.6
11	束材	φ89.1x t4.2x1025	9.01	2	18.0
12	フランジPL	25xφ330	16.79	2	33.6
13	リブPL	12x72.4x180	1.23	12	14.8
14	フタPL	3.2xφ165.2	0.54	2	1.1
15	取付金具（上）	12x200x233	4.38	3	13.1
16	取付金具（下）	12x200x322.28	6.07	3	18.2
17	F ボルト	M22x110（2N、2W）	・ ・	12	・ ・
18	取付ボルト	M12x 55（2N、2W）	・ ・	12	・ ・
小計					226.4
合計					827.4

アンカーボルト

番号	名称	形状寸法 (mm)	1個当り質量 (kg/piece)	員数	質量 (kg)
1	丸棒RB	850xφ25	3.28	8	26.2
2	FB	50x6x550	1.30	8	10.4
合計					36.6

アーム方向

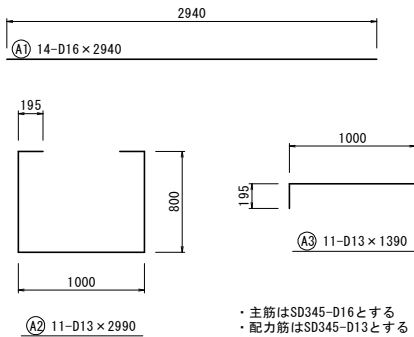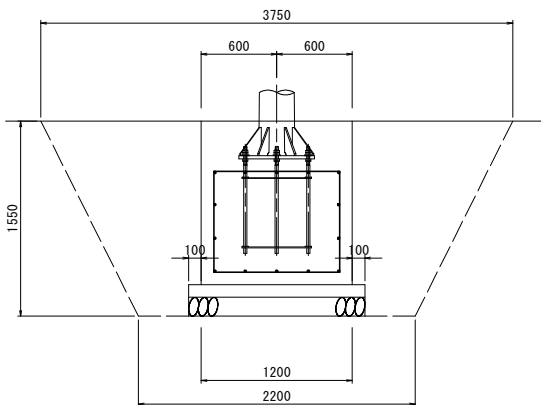

表面処理：溶融亜鉛めっき（JIS-H8641に準ずる）

- ・主筋はSD345-D16とする
- ・配力筋はSD345-D13とする
- ・折り曲げ長さは150とする
- ・寸法値は鉄筋の芯を示すものとする
- ・鉄筋とアンカーボルトが干渉しないように適宜調整する

当初設計図面

工事名	R7阿土 阿南勝浦線他 阿南・下大野他 標識設置工事（2）（担い手確保型）				
路線名等	阿南勝浦線他				
工事箇所	下大野町渡り上り他（第2分割）				
図面名	137 案内・予告標識 詳細図				
縮尺	1/20, 1/30, 1/50	図面番号	5	／	5
会社名					
事業者名	徳島県南部総合県民局県土整備部＜阿南＞				