


S=1 : 500



工事名	R7阿土 大林津乃峰線他 阿南・富岡他 標識設置工事（担い手確保型）		
路線名等	大林津乃峰線他		
工事箇所	富岡町道の下他		
図面名	116 案内標識 位置図		
縮尺	1/500	図面 番号	1 / 3
会社名			
事業者名	徳島県南道総合営民局県土整備部＜阿南＞		

117 案内標識 位置図
S=1:250

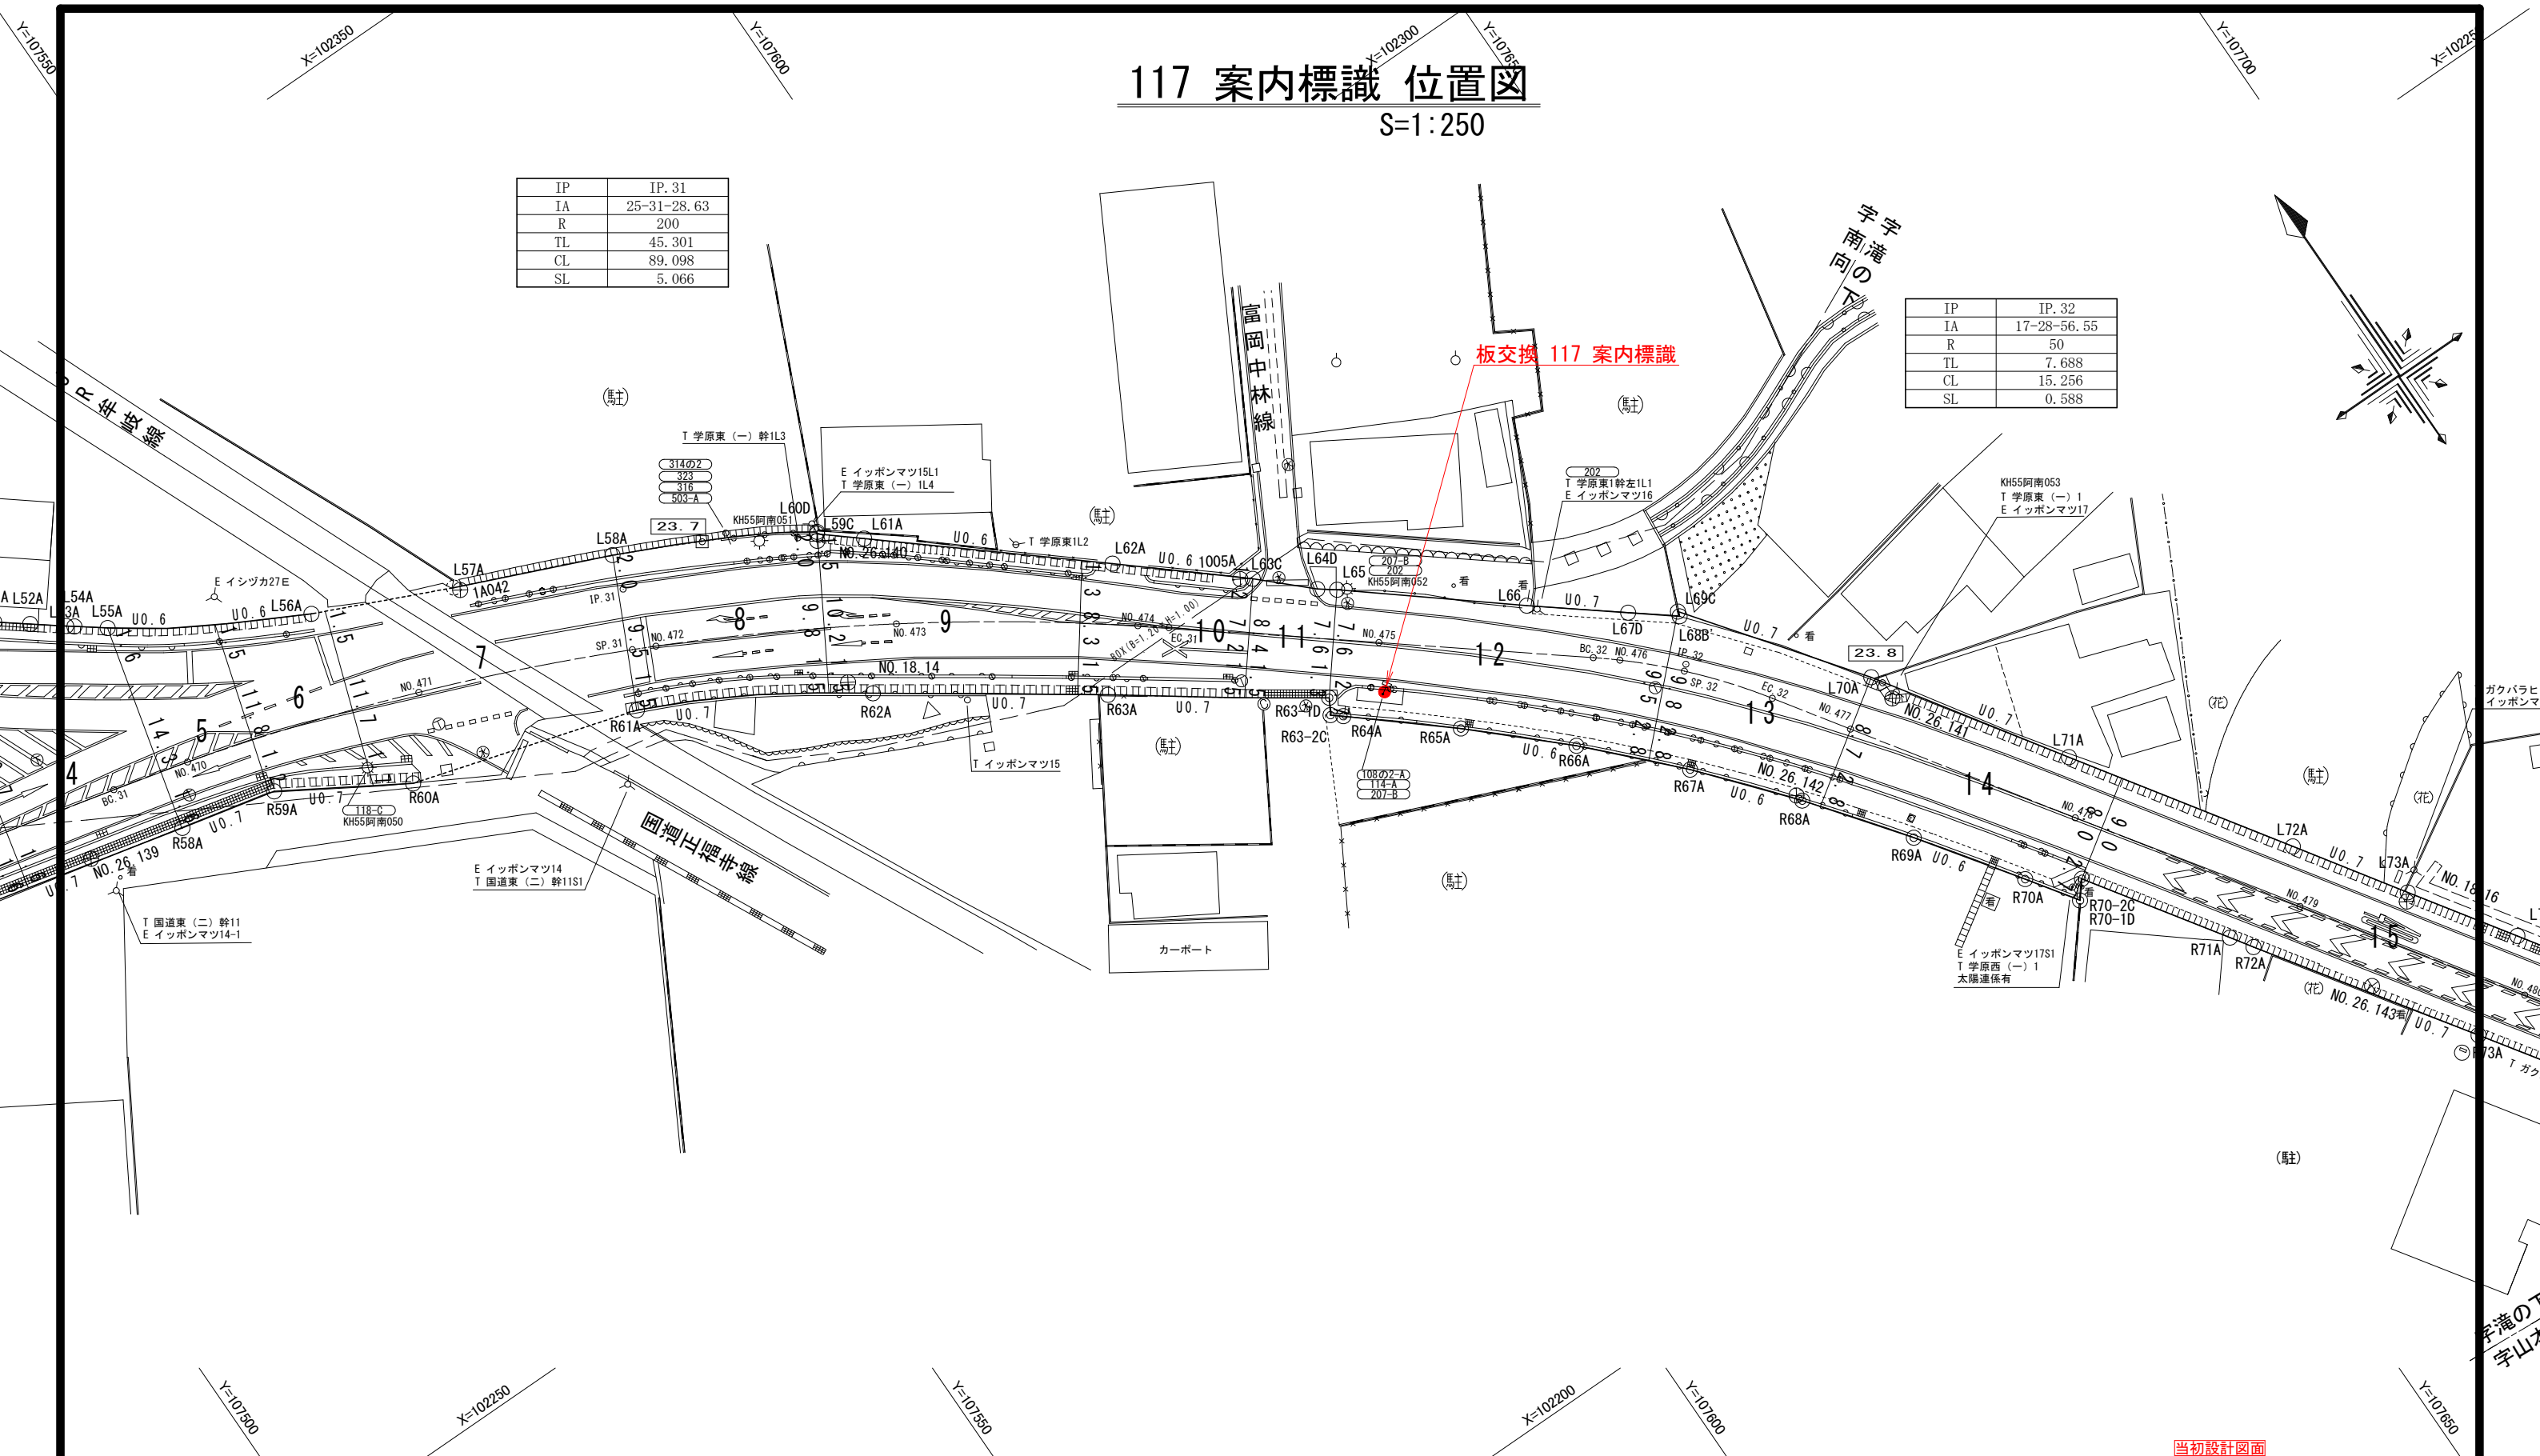

IP	IP. 31
IA	25-31-28. 63
R	200
TL	45. 301
CL	89. 098
SL	5. 066

IP	IP. 32
IA	17-28-56. 55
R	50
TL	7. 688
CL	15. 256
SL	0. 588


当初設計図面

工事名	R7阿土 大林津乃峰線他 阿南・富岡他 標識設置工事（担い手確保型）		
路線名等	大林津乃峰線他		
工事箇所	富岡町溝の下地		
図面名	117 案内標識 位置図		
縮尺	1/250	図面番号	2 / 3
会社名			
事業者名	徳島県南部総合県民局県土整備部＜阿南＞		


案内板構造図 (1/2)

S=1:30


案内標識3 入口案内 (2400×2150)
新設

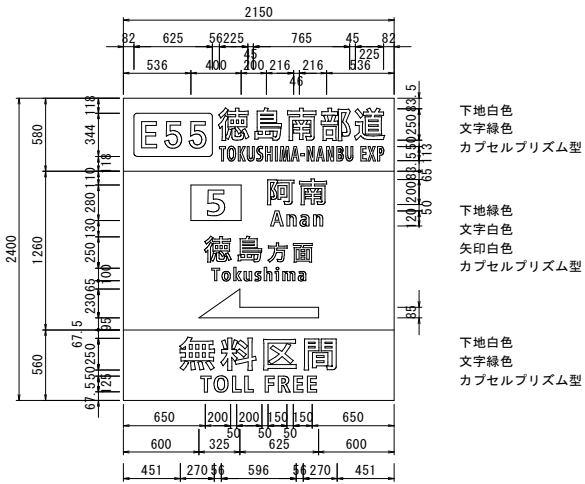


案内標識4 入口案内 (2400×2150)
新設

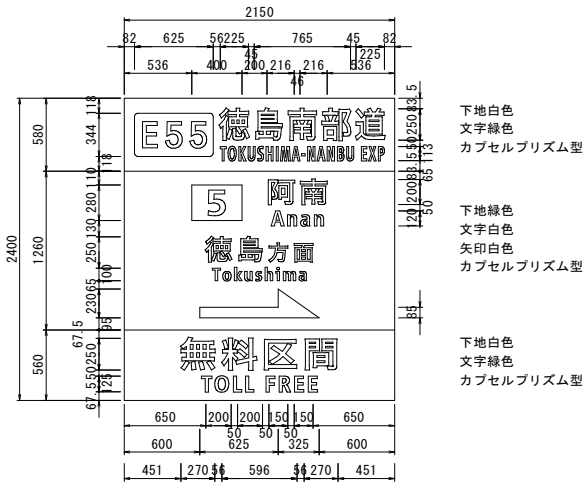


116 案内・予告標識 (2190x2790)
板交換

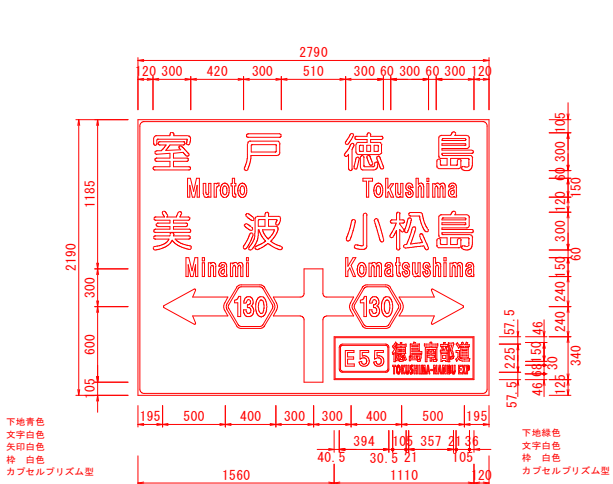


117 案内・予告標識 (2190x2790)
板交換

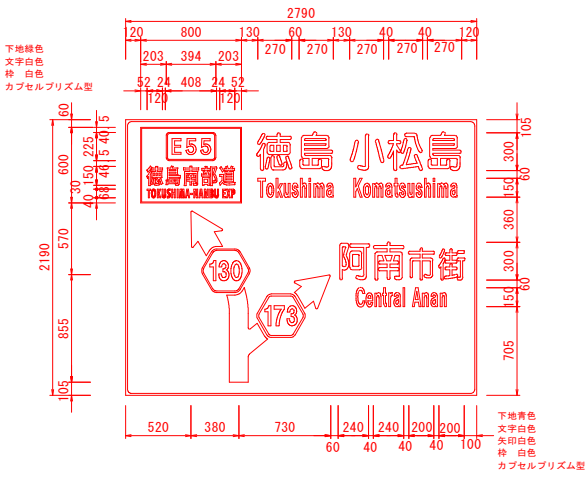


119 案内・予告標識 (2190x2790)
板交換

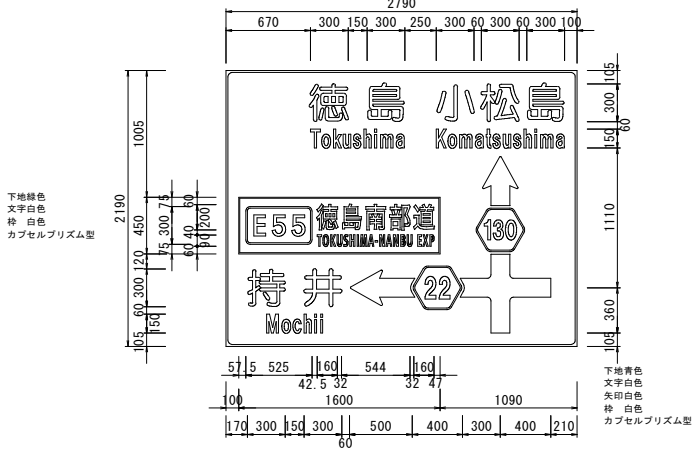


120 案内・予告標識 (2050x2330)
板交換

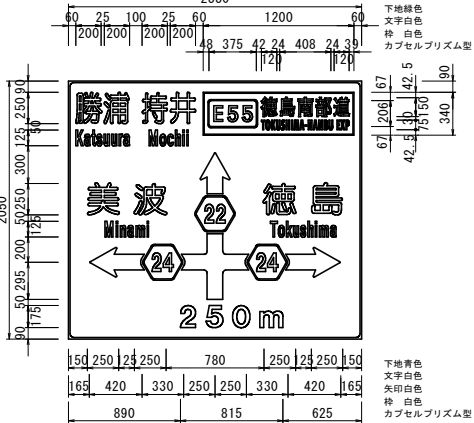

121 案内・予告標識 (1830x2330)
板交換

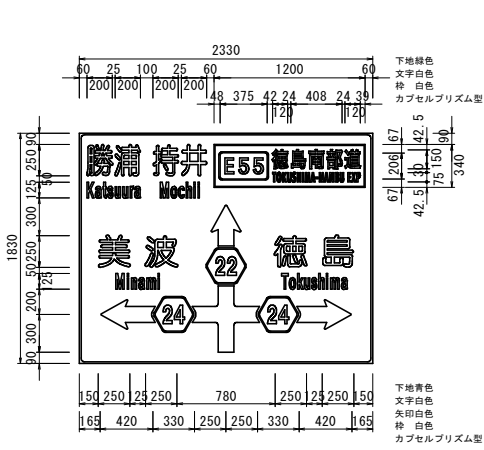

125 案内・予告標識 (2190x2790)
建て替え

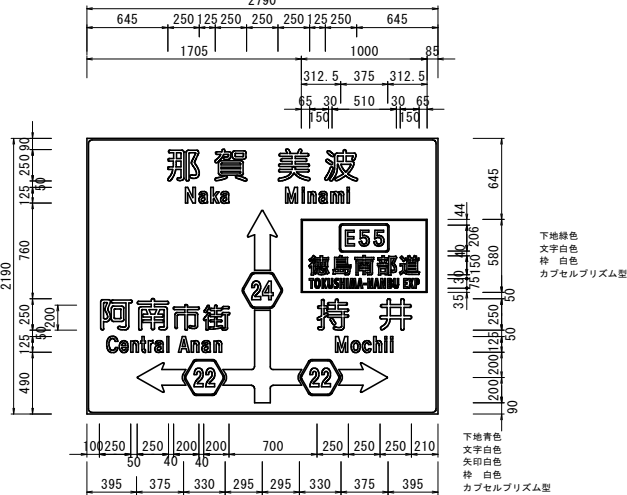

当初設計図面

工事名	R7阿土 大林津乃峰線他 阿南・富岡他 標識設置工事（担い手確保型）		
路線名等	大林津乃峰線他		
工事箇所	富岡町溝の下地		
図面名	案内板構造図I		
縮尺	1/30	図面番号	3 / 3
会社名			
事業者名	徳島県南部総合県民局県土整備部＜阿南＞		