


ランプ標識配置図 S=1:600

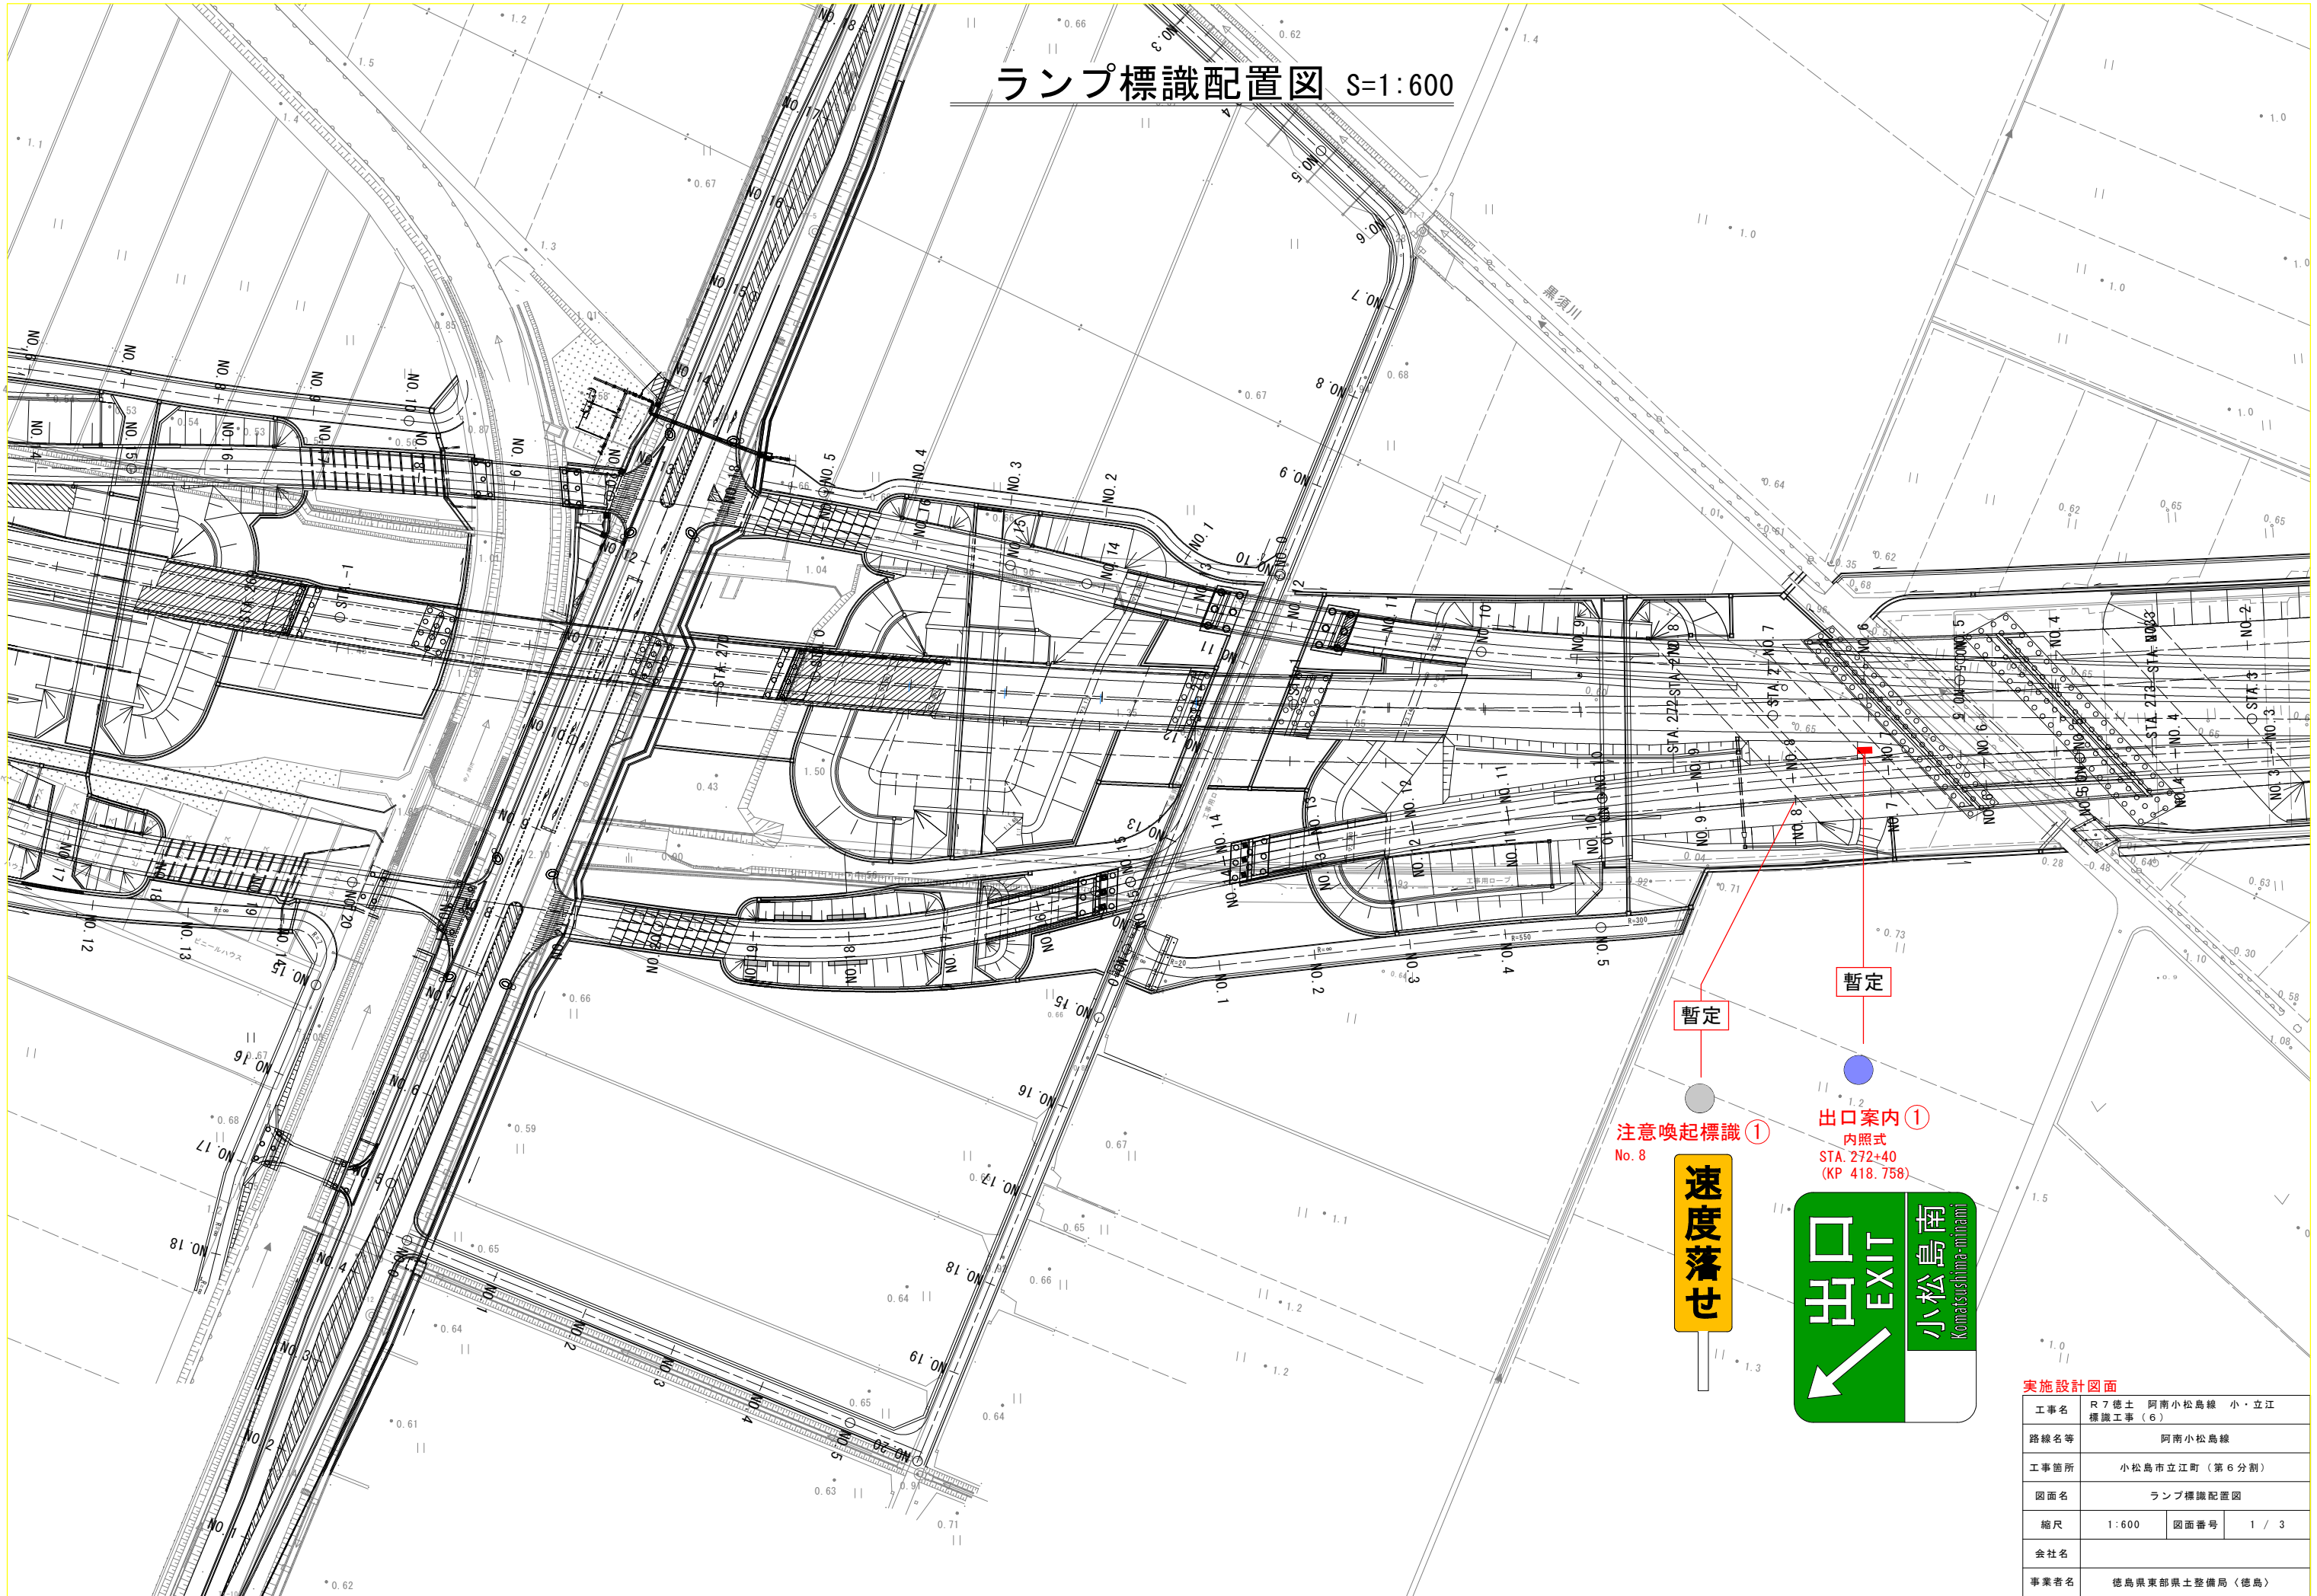

暫定

暫定

注意喚起標識①
No. 8

出口案内①
内照式
STA. 272+40
(KP 418.758)

速度落せ


出口
EXIT
小松島南
Komatsushima-minami

実施設計図面			
工事名	R7徳土 阿南小松島線 小・立江 標識工事(6)		
路線名等	阿南小松島線		
工事箇所	小松島市立江町(第6分割)		
図面名	ランプ標識配置図		
縮尺	1:600	図面番号	1 / 3
会社名			
事業者名	徳島県東部県土整備局〈徳島〉		


構造図(1)

出口案内①


姿図 S=1:50

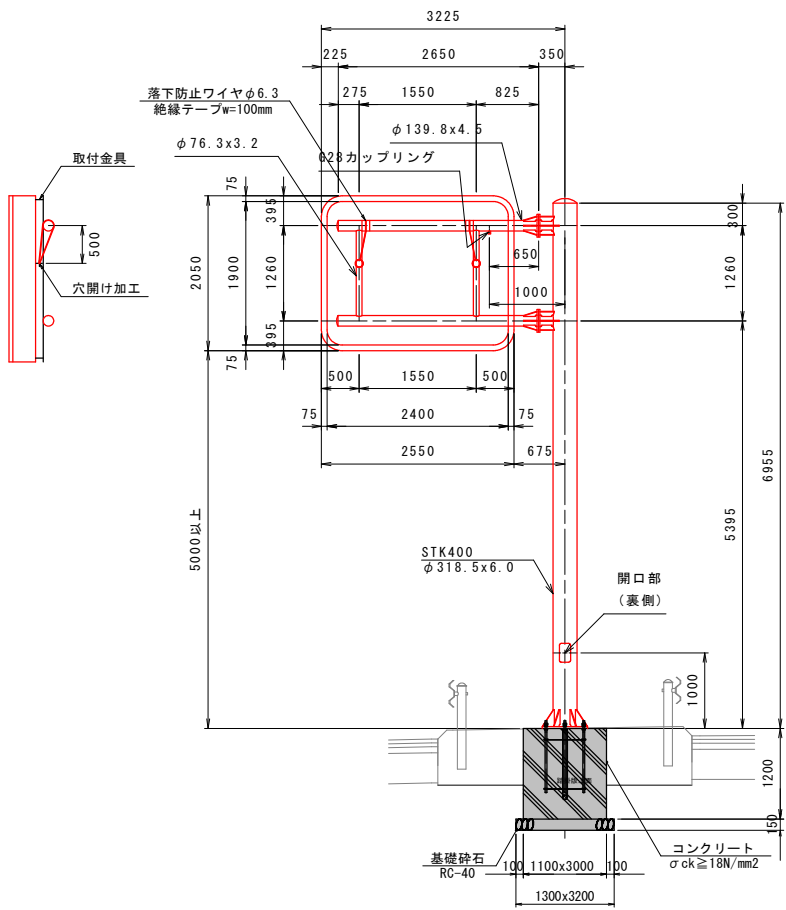


支柱開口部詳細図 S=1:10

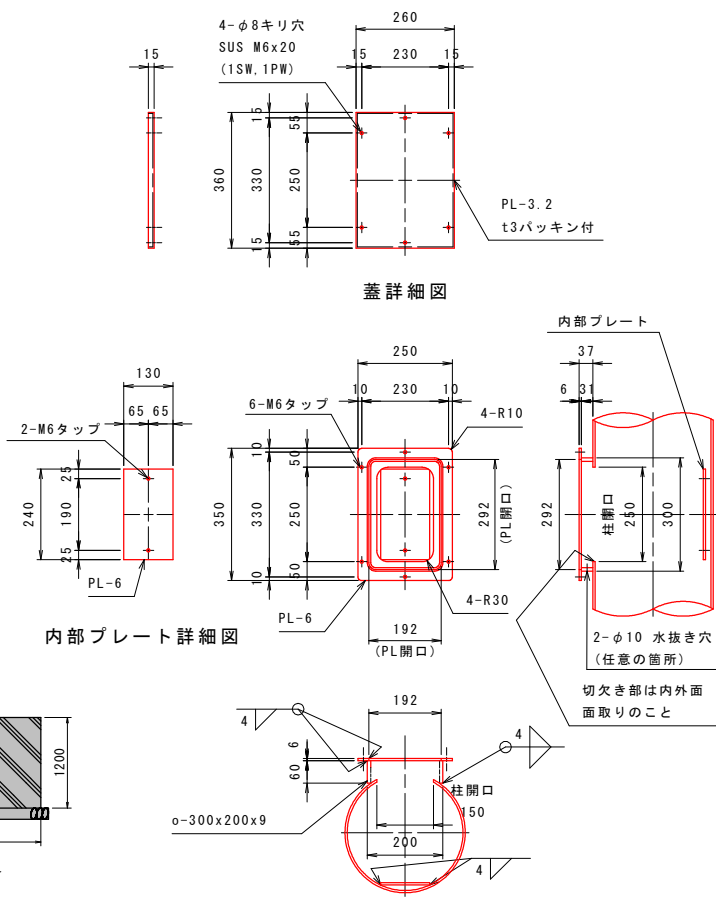


ベースプレート詳細図 S=1:20

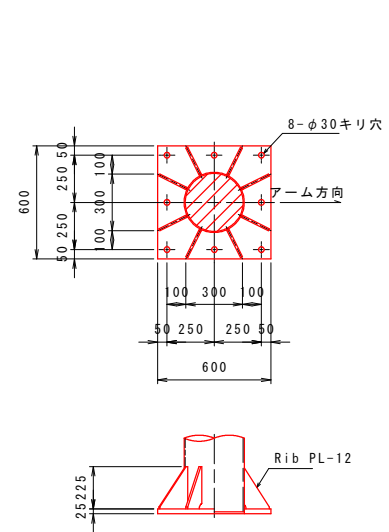


アンカーボルト詳細図 S=1:20

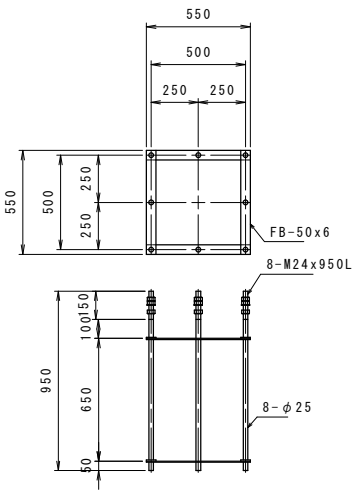


柱・梁接合部詳細図 S=1:20

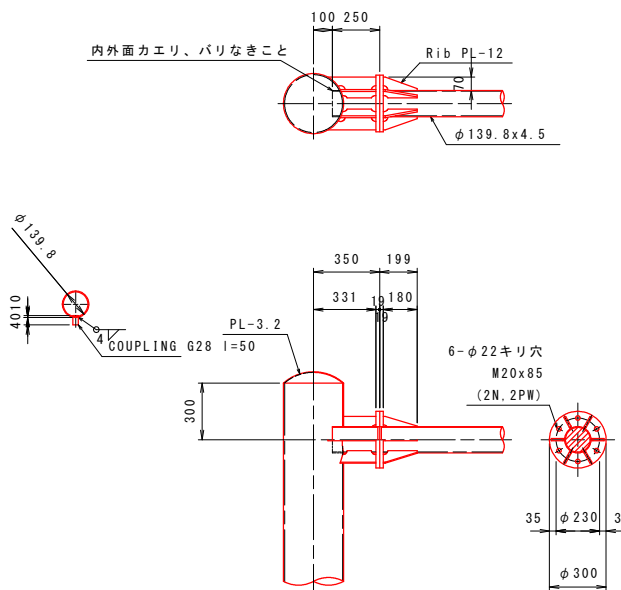

落下防止ワイヤ詳細図 S=1:10

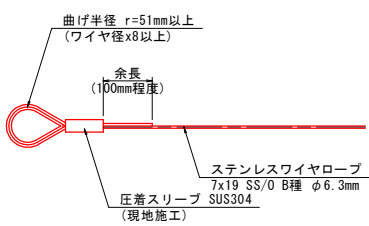

取付プレート詳細図 S=1:10

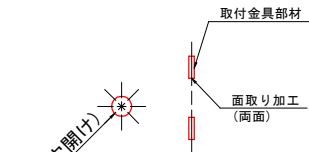

番号	種別	形状寸法 mm	長さ mm	単位質量 kg/m, m ²	1個当り質量 kg/piece	員数	質量 kg	備考
1	鋼管	φ318.5x6.0	6955	46.2	321.32	1	321.32	支柱
2	"	φ139.8x4.5	2900	15.0	43.50	2	87.00	梁
3	"	φ76.3x3.2	1260	5.77	7.27	2	14.54	縦梁
4	鋼板	PL-25x600x600		196.2	70.63	1	70.63	ベース
5	"	PL-12x165x225x10		94.20	1.85	8	14.80	ベースリブ
6	"	PL-19xφ300		149.2	10.54	4	42.16	フランジ
7	"	PL-12x70x180x10		94.20	0.68	12	8.16	フランジリブ
8	"	PL-12x187x70		94.20	1.23	8	9.84	"
9	"	PL-12x254x70		94.20	1.67	4	6.68	"
10	鋼管	□-300x200x9.0	60	66.5	3.99	1	3.99	開口部
11	鋼板	PL-6x350x250		47.10	4.12	1	4.12	"
12	"	PL-6x240x130		47.10	1.47	1	1.47	"
13	"	PL-3.2x384x284		25.12	2.74	1	2.74	"
14	ゴムパッキン	t3x350x250			-	1	-	"
15	鋼板	PL-3.2xφ318.5		25.12	2.00	1	2.00	キャップ
16	"	PL-3.2xφ139.8		25.12	0.39	2	0.78	"
17	ボルト	M20x85 (2N, 2PW)			0.43	12	5.16	フランジ部
18	"	M6x20 (1PW, 1SW)			0.01	6	0.06	開口部
19	"	G28			-	1	-	梁部
計							595.45 kg	

アンカーボルト

番号	種別	形状寸法 mm	長さ mm	単位質量 kg/m, m ²	1個当り質量 kg/piece	員数	質量 kg	備考
1	丸鋼	φ25	950	3.85	3.66	8	29.28	ボルト
2	鋼板	FB-50x6	550	2.36	1.30	8	10.40	フレーム
3	ナット	M24			0.11	24	2.64	
4	ワッシャ	M24			0.03	8	0.24	
計							42.56 kg	

落下防止金具

番号	種別	形状寸法 mm	長さ mm	単位質量 kg/m, m ²	1個当り質量 kg/piece	員数	質量 kg	備考
1	ステンレスワイヤ	7x19 SS/0 B種 φ6.3				2		JIS G 3550相当品
2	絶縁テープ	w=100				2		
3	スリーブ	SUS304 φ6.3				4		現地圧着

※ 施工範囲外

※内照式標識板は非逆光対策型とする。
※柱、梁、ベースプレート等の表面処理は、
溶融亜鉛めっき後、景観色(ダークブラウン)塗装とする。

実施設計図面


工事名	R7徳土 阿南小松島線 小・立江 標識工事(6)		
路線名等	阿南小松島線		
工事箇所	小松島市立江町(第6分割)		
図面名	構造図(1)		
縮尺	図示	図面番号	2 / 3
会社名			
事業者名	徳島県東部県土整備局〈徳島〉		



構造図(2)

注意喚起標識①



姿図 S=1:20

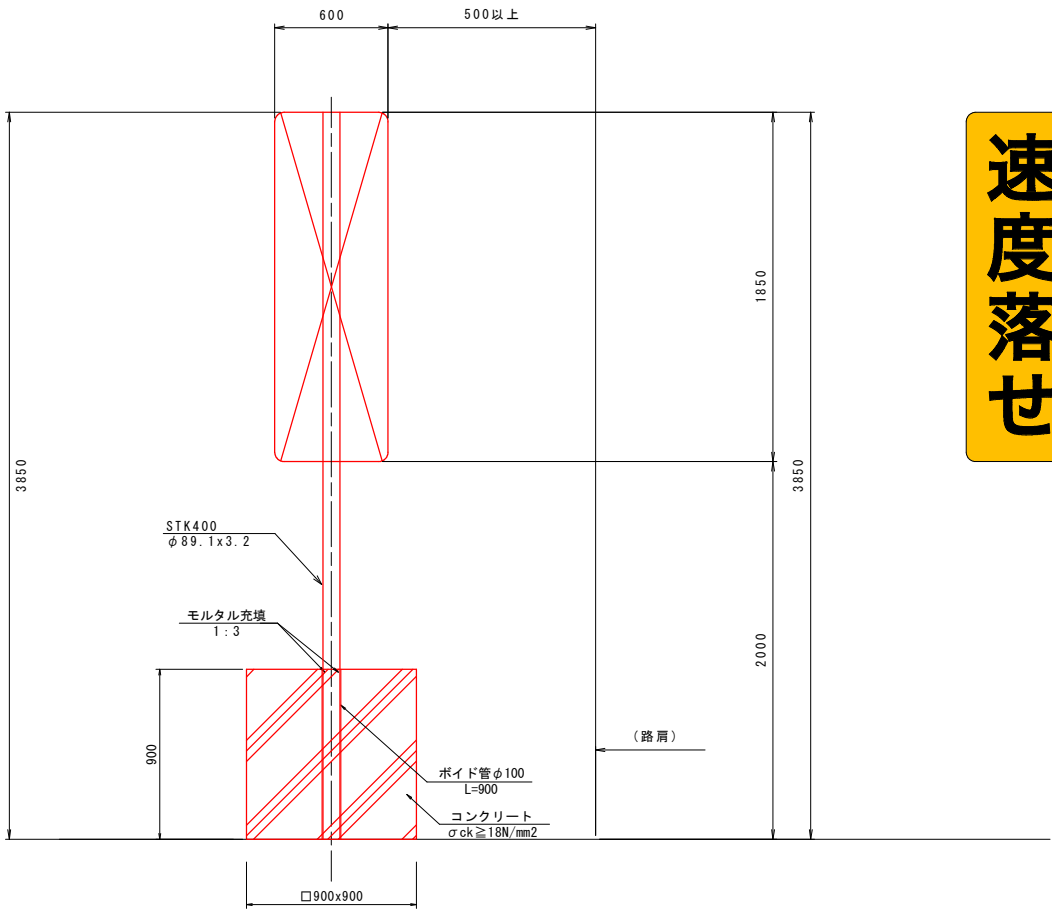

速度落せ

取付金具 S=1:5

アルミUバンド

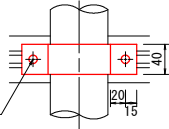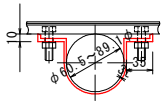

2-M10X35 (SUS304)
(N. SW付)
2-11 φキリ穴

番号	種別	形状寸法 mm	長さ mm	単位質量 kg/m, m2	1個当り質量 kg/piece	員数	質量 kg	備考
1	鋼管	φ89.1x3.2	3850	6.78	26.10	1	26.10	支柱
2	キャップ	φ89.1用			-	1	-	キャップ
3	アルミUバンド	φ89.1			-	7	-	
4								
5								
計							26.10	kg

※柱、梁、ベースプレート等の表面処理は、
溶融亜鉛めっき後、景観色（ダークブラウン）塗装とする。

実施設計図面

工事名	R7徳土 阿南小松島線 小・立江 標識工事（6）		
路線名等	阿南小松島線		
工事箇所	小松島市立江町（第6分割）		
図面名	構造図(2)		
縮尺	図示	図面番号	3 / 3
会社名			
事業者名	徳島県東部県土整備局〈徳島〉		