


縦断図

S=1/250

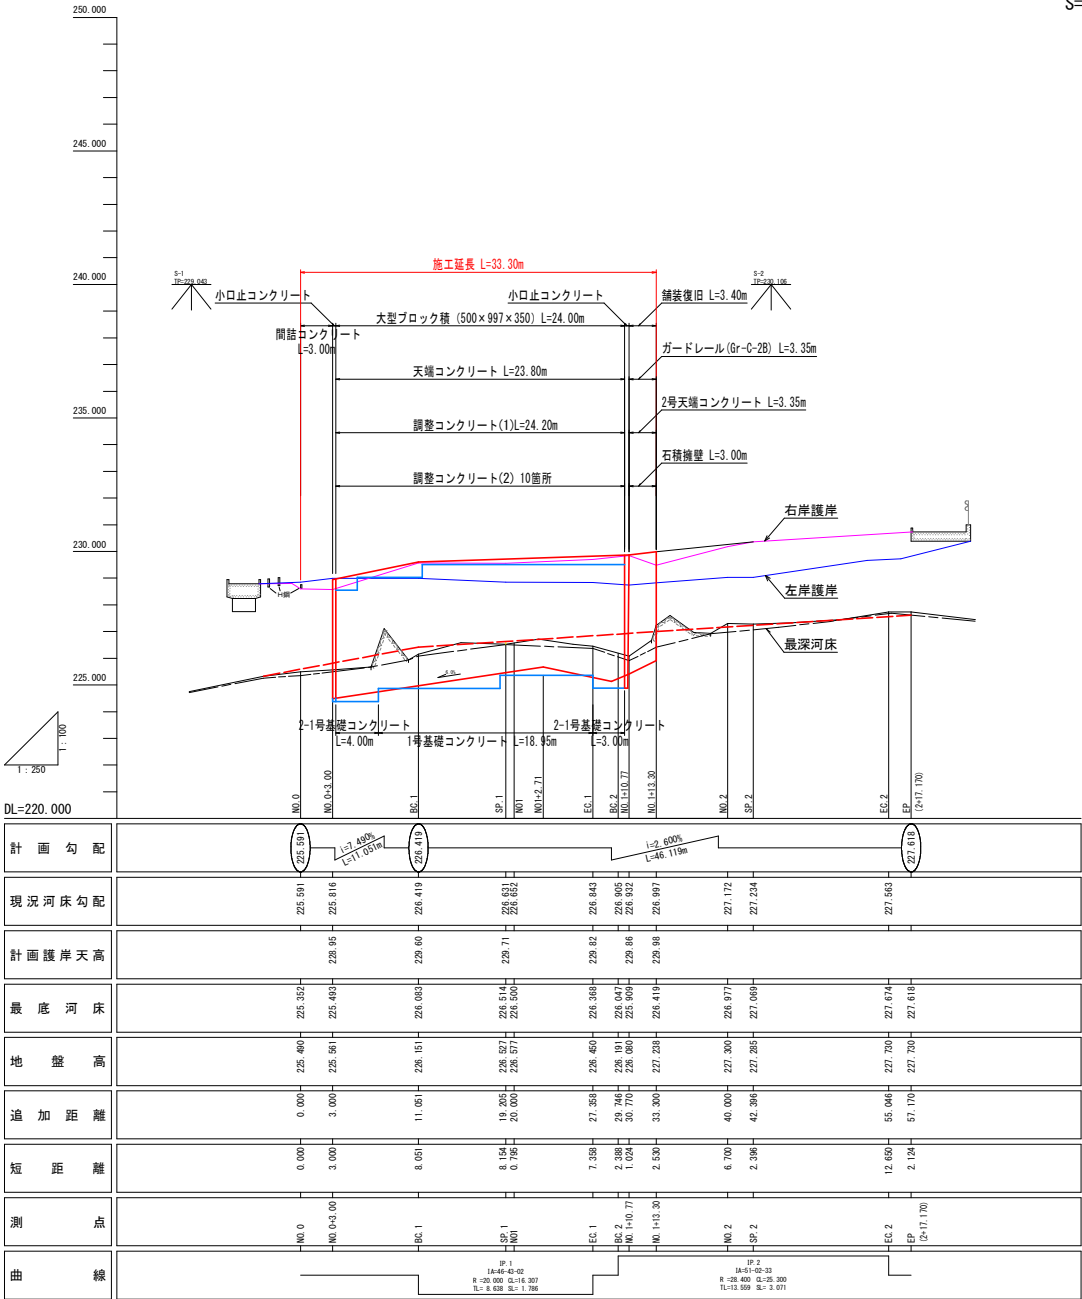


実施設計図面

工事名	R7三土 相川 三・山城相川 擁壁護岸工事		
路線名等	相川		
工事箇所	三好市山城町相川		
図面名	縦断図		
縮尺	図示	図面番号	02 / 10
会社名			
事業名	徳島県西部総合振興局農土整備部（三好）		


横断図 (1)

S=1/100

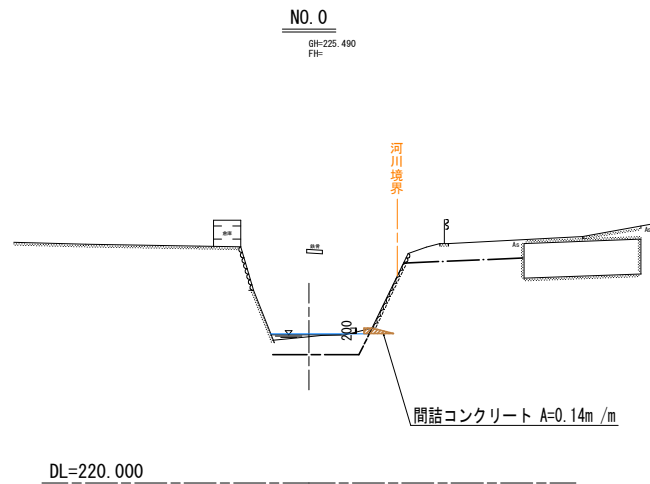


河川土工				
細 別	規 格	単 位	数 量	色 別
掘 削	土砂	m3		
掘 削	岩	m3		
切土法面整形	土砂	m2		
切土法面整形	岩	m2		

護岸工				
細 別	規 格	単 位	数 量	色 別
床 掘	土砂	m3		
床 掘	岩	m3		
埋戻 (1)	W<1.0m	m3		
埋戻 (2)	1.0m≤W<4.0m	m3		

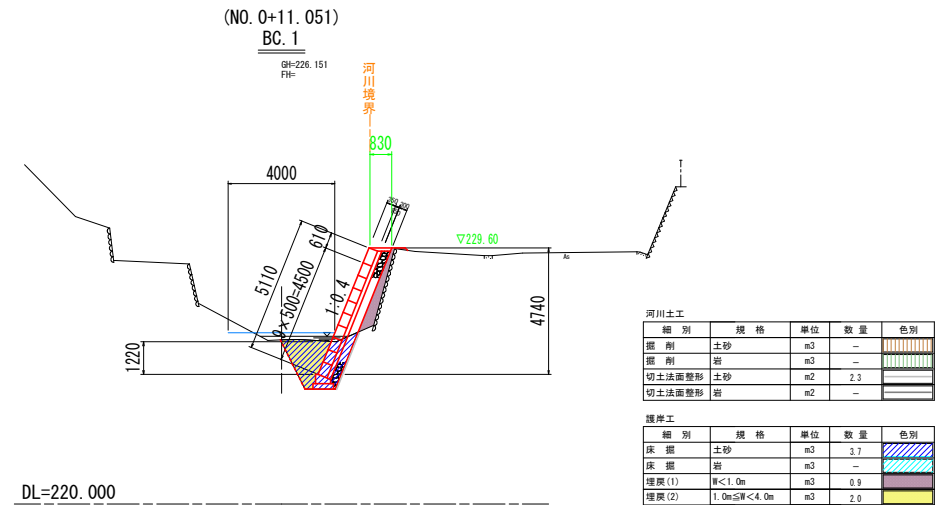


河川土工				
細 別	規 格	単 位	数 量	色 別
掘 削	土砂	m3	-	
掘 削	岩	m3	-	
切土法面整形	土砂	m2	2.3	
切土法面整形	岩	m2	-	

護岸工				
細 別	規 格	単 位	数 量	色 別
床 掘	土砂	m3	3.7	
床 掘	岩	m3	-	
埋戻 (1)	W<1.0m	m3	0.9	
埋戻 (2)	1.0m≤W<4.0m	m3	2.0	

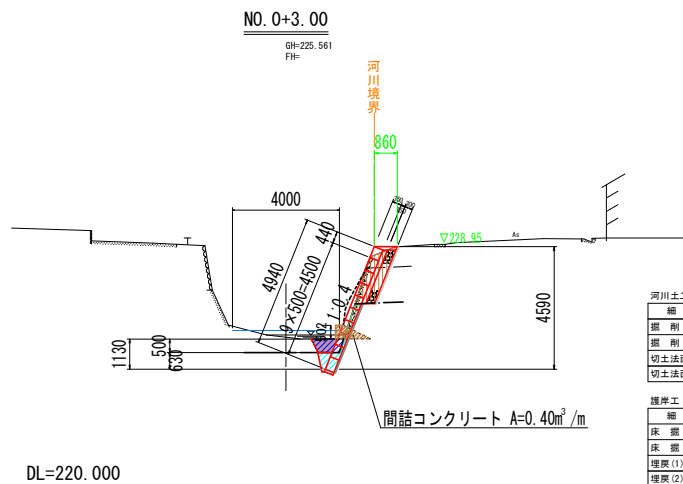

河川土工				
細 別	規 格	単 位	数 量	色 別
掘 削	土砂	m3	1.5	
掘 削	岩	m3	0.2	
切土法面整形	土砂	m2	2.3	
切土法面整形	岩	m2	2.8	

護岸工				
細 別	規 格	単 位	数 量	色 別
床 掘	土砂	m3	0.5	
床 掘	岩	m3	0.6	
埋戻 (1)	W<1.0m	m3	0.4	
埋戻 (2)	1.0m≤W<4.0m	m3	-	

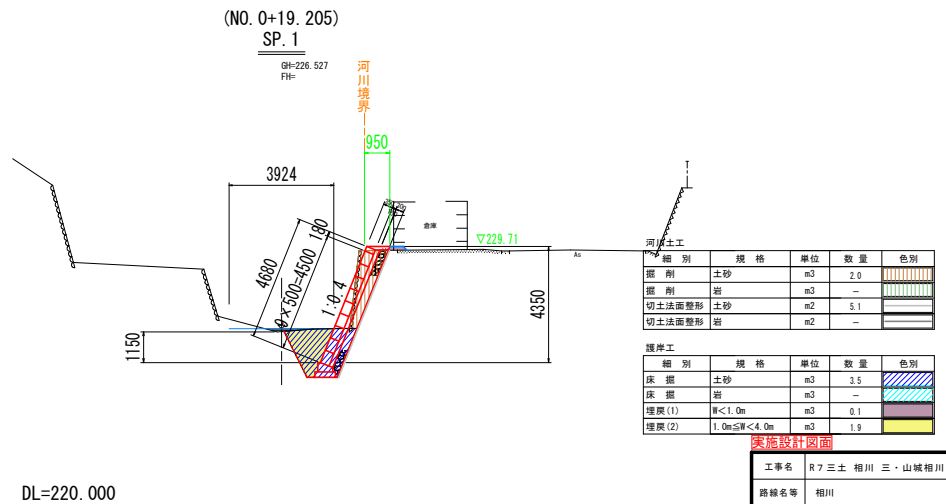

河川土工				
細 別	規 格	単 位	数 量	色 別
掘 削	土砂	m3	2.0	
掘 削	岩	m3	-	
切土法面整形	土砂	m2	5.1	
切土法面整形	岩	m2	-	

護岸工				
細 別	規 格	単 位	数 量	色 別
床 掘	土砂	m3	3.5	
床 掘	岩	m3	-	
埋戻 (1)	W<1.0m	m3	0.1	
埋戻 (2)	1.0m≤W<4.0m	m3	1.9	

実施設計図面


工事名	R7三土 相川 三・山城相川 擁壁護岸工事		
路線名等	相川		
工事箇所	三好市山城町相川		
図面名	横断図 (1)		
縮 尺	1/100	図面番号	03 / 10
会社名			
事業所名	徳島県西部総合農林局農土整備部 (三好)		

横断図 (2)

S=1/100

(NO. 1+7. 358)
EC. 1


GH=226. 450
FH=

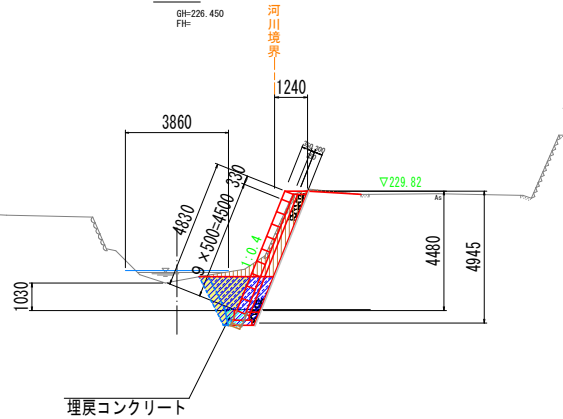

DL=220. 000

NO. 1+13. 30

GH=227. 238
FH=

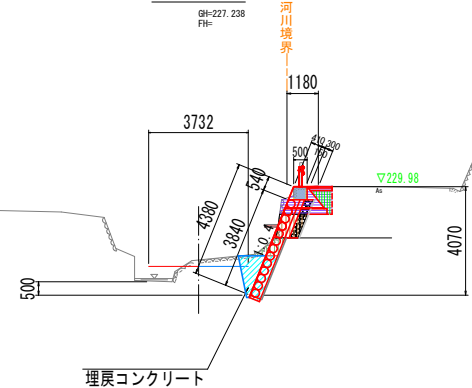

DL=220. 000

河川土工		(正)		(副)		色別
細 別	規 格	単 位	数 量	数 量	数 量	
掘 削	土砂	m3	2.4	2.4		
掘 削	岩	m3	-	-		
切土法面整形	土砂	m2	5.4	4.9		
切土法面整形	岩	m2	-	0.6		

護岸工		(正)		(副)		色別
細 別	規 格	単 位	数 量	数 量	数 量	
床 掘	土砂	m3	3.6	2.3		
床 掘	岩	m3	-	0.4		
埋戻(1)	W<1. 0m	m3	-	-		
埋戻(2)	1. 0m≤W<4. 0m	m3	2. 0	1. 2		

天端コンクリート					
細 別	規 格	単 位	数 量	色別	
床 掘	土砂	m3	1. 6		
路床盛土	W<2. 5m	m3	0. 4		


河川土工					
細 別	規 格	単 位	数 量	色別	
掘 削	土砂	m3	0. 8		
掘 削	岩	m3	0. 5		
切土法面整形	土砂	m2	1. 5		
切土法面整形	岩	m2	2. 5		

護岸工					
細 別	規 格	単 位	数 量	色別	
床 掘	土砂	m3	-		
床 掘	岩	m3	1. 6		
埋戻(1)	W<1. 0m	m3	-		
埋戻(2)	1. 0m≤W<4. 0m	m3	-		

構造物撤去工					
細 別	規 格	単 位	数 量	色別	
CON取壊し		m3	別途計上		

NO. 1+10. 77

GH=226. 080
FH=

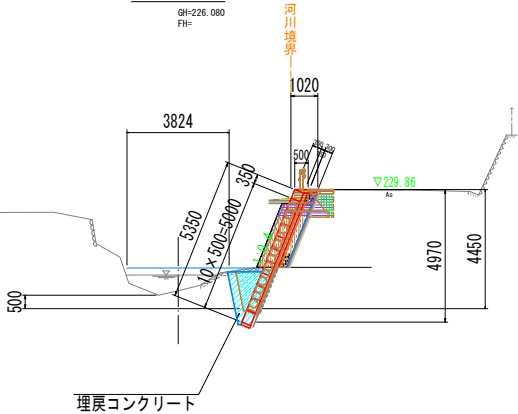

DL=220. 000

天端コンクリート		(正)		(副)		色別
細 別	規 格	単 位	数 量	数 量	数 量	
床 掘	土砂	m3	-	1. 5		
路床盛土	W<2. 5m	m3	-	0. 4		

河川土工		(正)		(副)		色別
細 別	規 格	単 位	数 量	数 量	数 量	
掘 削	土砂	m3	2. 8	3. 0		
掘 削	岩	m3	0. 2	0. 2		
切土法面整形	土砂	m2	3. 0	3. 0		
切土法面整形	岩	m2	2. 4	1. 8		

護岸工		(正)		(副)		色別
細 別	規 格	単 位	数 量	数 量	数 量	
床 掘	土砂	m3	-	-		
床 掘	岩	m3	2. 2	1. 5		
埋戻(1)	W<1. 0m	m3	-	-		
埋戻(2)	1. 0m≤W<4. 0m	m3	-	-		


構造物撤去工					
細 別	規 格	単 位	数 量	色別	
CON取壊し		m3	-	別途計上	

実施設計図面


工事名	R7三土 相川 三・山城相川 擁壁護岸工事		
路線名等	相川		
工事箇所	三好市山城町相川		
図面名	横断面図 (2)		
縮 尺	1/100	図面番号	04 / 10
会社名			
事業者名	徳島県西部総合農林局農土整備部 (三好)		

ブロック積工 展開図 (1)


平面図
S=1/100

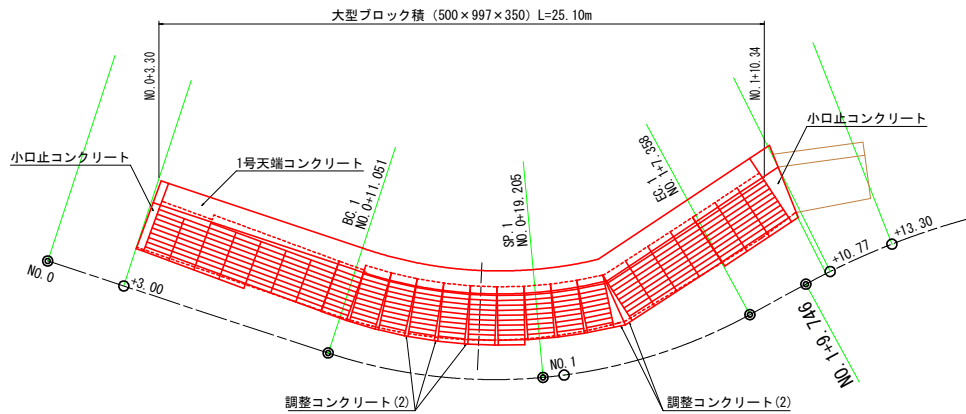


正面図
S=1/100

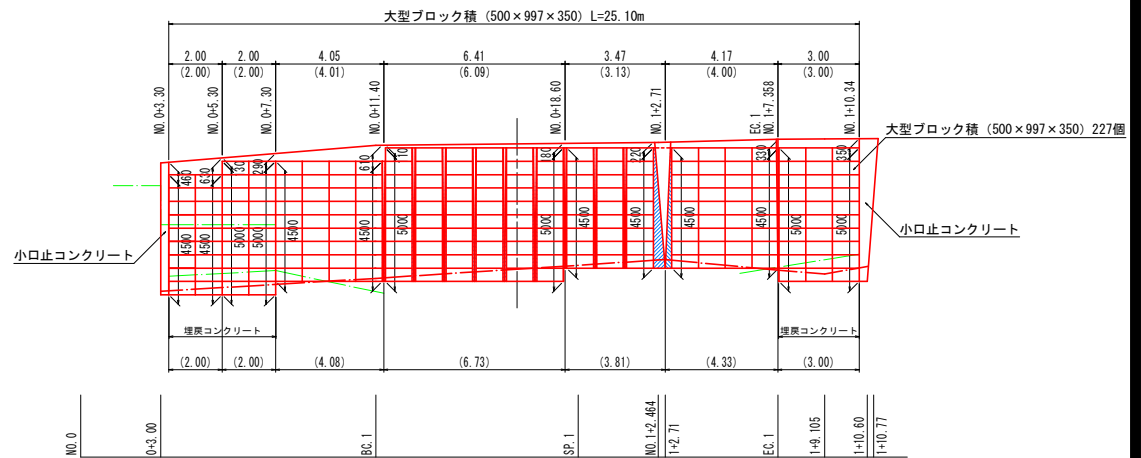

断面図
S=1/100

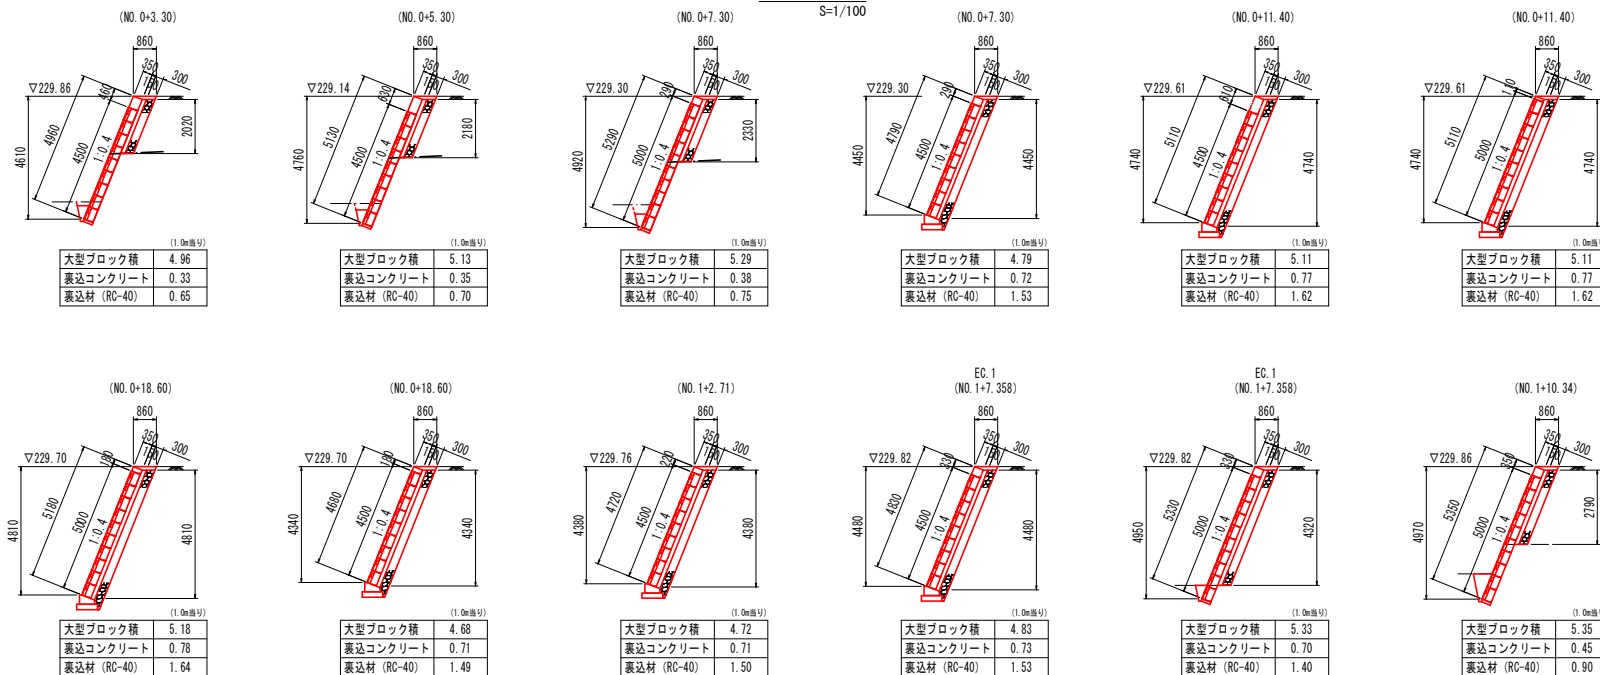

標準断面図
S=1/100

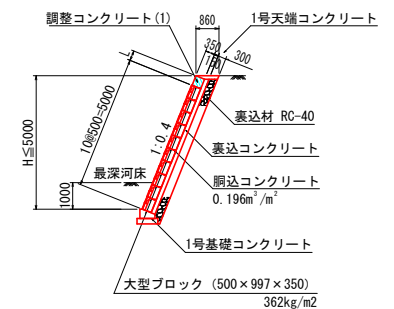


工事名	R7三土 相川 三・山城相川 擁壁護岸工事		
路線名等	相川		
工事箇所	三好市山城町相川		
図面名	ブロック積工 展開図 (1)		
縮尺	1/100	図面番号	05 / 10
会社名			
事業名	徳島県西部総合農林局農土整備部 (三好)		

調整コンクリート 構造図

平面图

$$S=1/100$$


調整コンクリート(2) [タイプ(1)~タイプ(4)] 10箇所

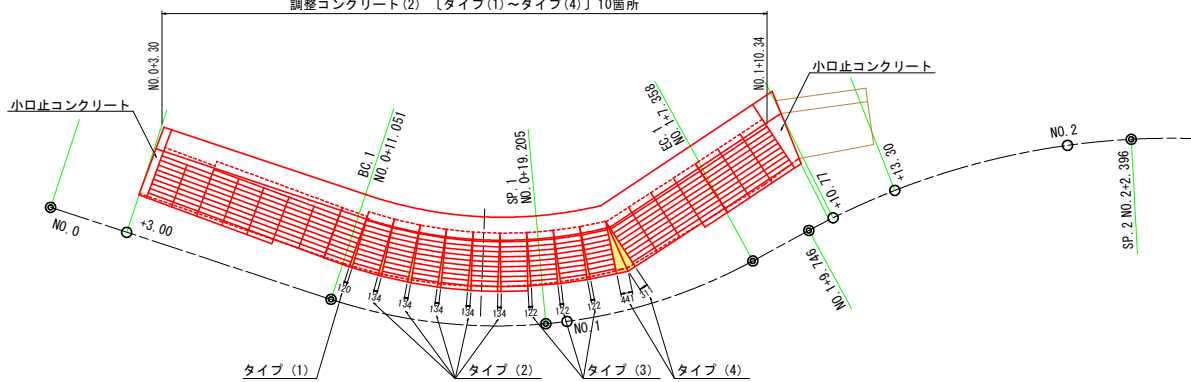

(タイプ4)


 $S=1/5$

断面图

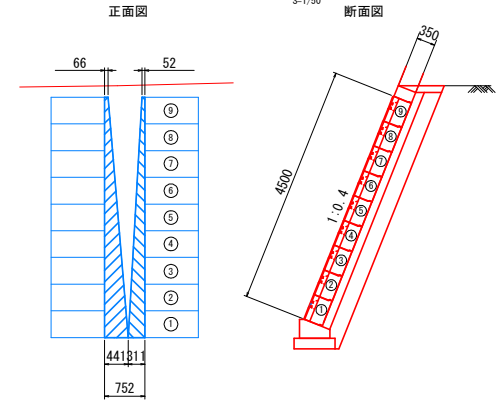


(タイプ1)

S=1/50

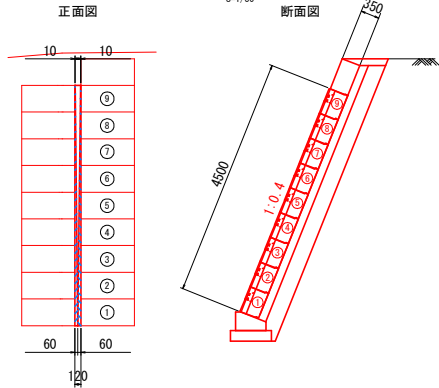


(タイプ2)

S=1/50

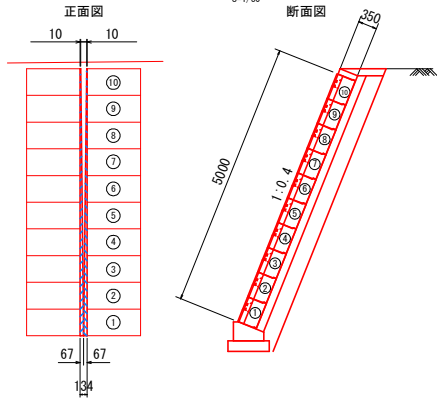

(タイプ3)




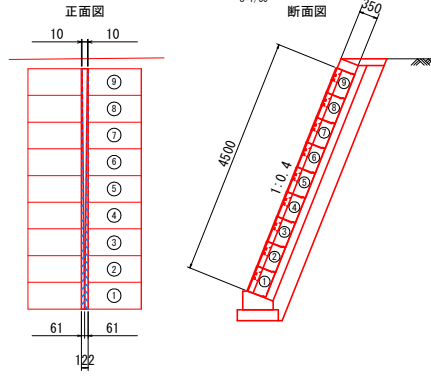
 $S=1/50$ 

(前面)

(背面)

(上面)

(底面)

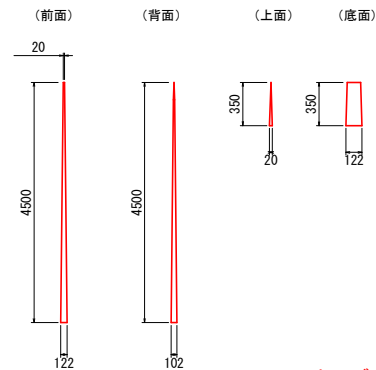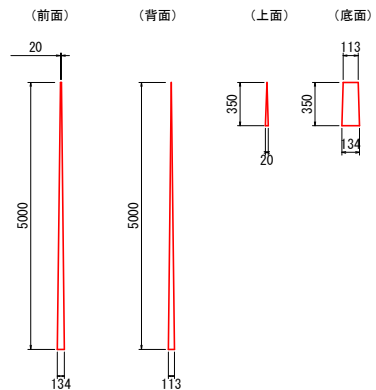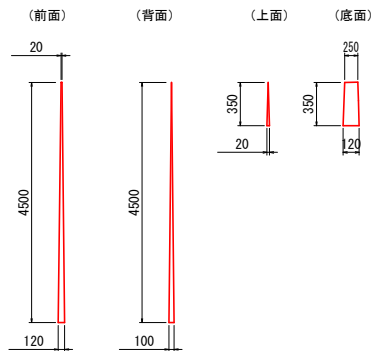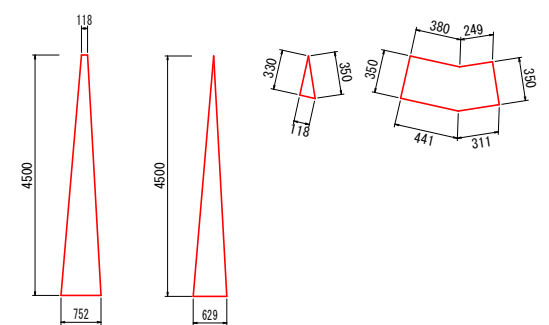

※カーブの開きの処理については監督員と協議すること。


実施設計図面

工事名	R7 三土 相川 三・山城相川 擁壁護岸工事		
路線名等	相川		
工事箇所	三好市山城町相川		
図面名	調整コンクリート 横道図		
縮 尺	図 示	図面番号	07 / 10
会社名			
事業者名	徳島県西部総合農林局土木整備部（三好）		

石積擁壁工 構造図


正面図

S=1/50

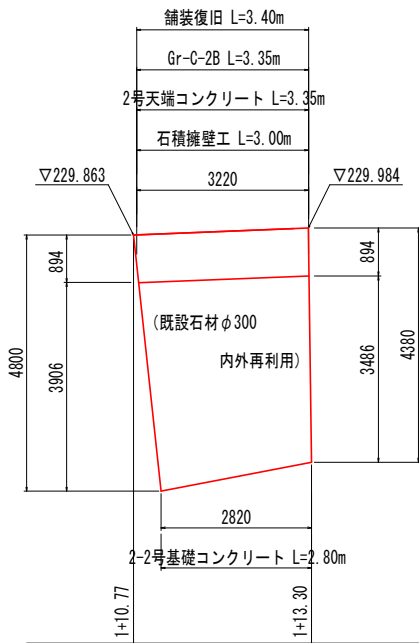


断面図

S=1/50

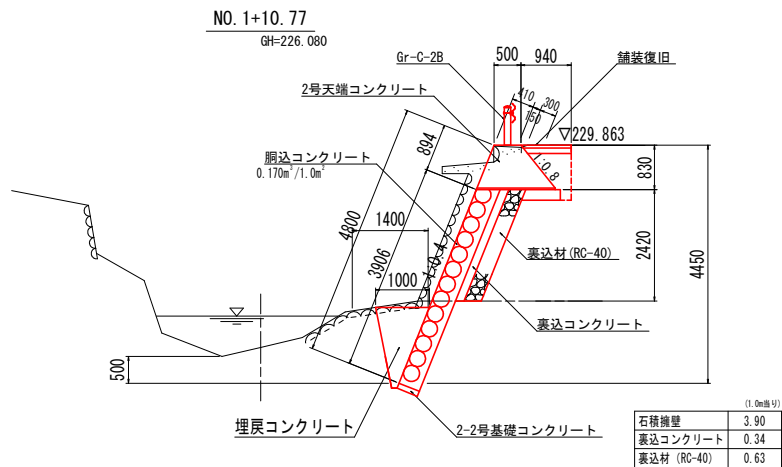

DL=223.000

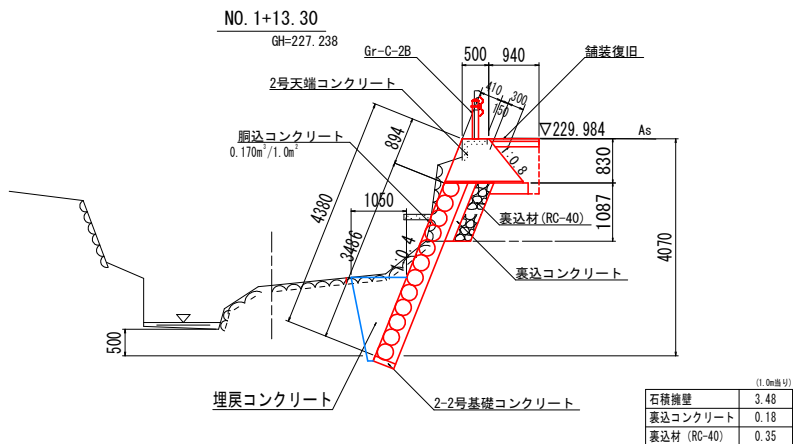


DL=223.000


詳細図

S=1/20


2号天端コンクリート

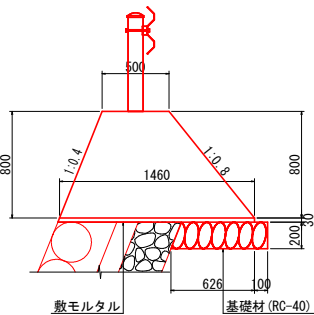


2-2号基礎コンクリート

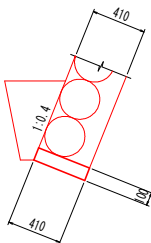


ガードレール補強鉄筋

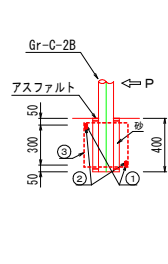


埋戻コンクリート

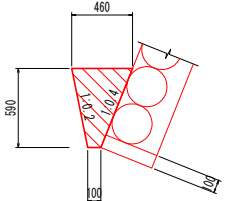

数量表 10.0m当り				
名 称	規格寸法	単位	数	量
コンクリート	18M/mm2	m3	1.65	

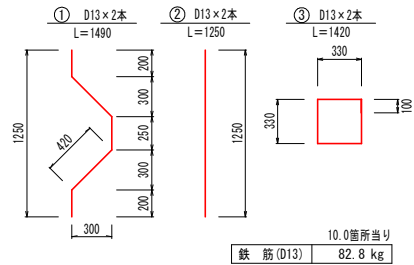


舗装復旧

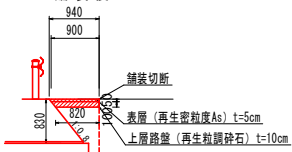

実施設計図面


工事名	R7三土 相川 三・山城相川 擁壁護岸工事		
路線名等	相川		
工事箇所	三好市山城町相川		
図面名	石積擁壁工 構造図		
縮 尺	図 示	図面番号	08 / 10
会社名			
事業者名	徳島県西部総合振興局農土整備部 (三好)		

(NO. 0+3.00付近)
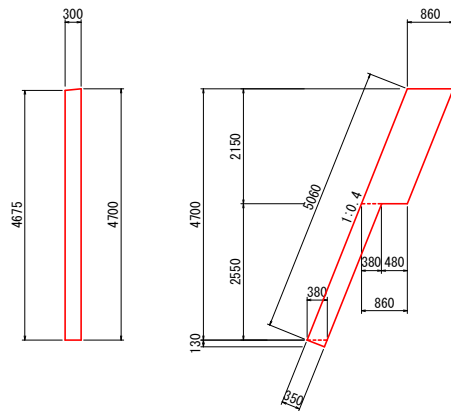
$$S=1/50$$


数量表			1箇所当り
名 称	規格寸法	単位	数 量
コンクリート	18N/mm2	m3	0.853
型 枠		m2	4.36
足 場 工	単管傾斜	掛m2	4.36

(N0. 1+10. 77付近)
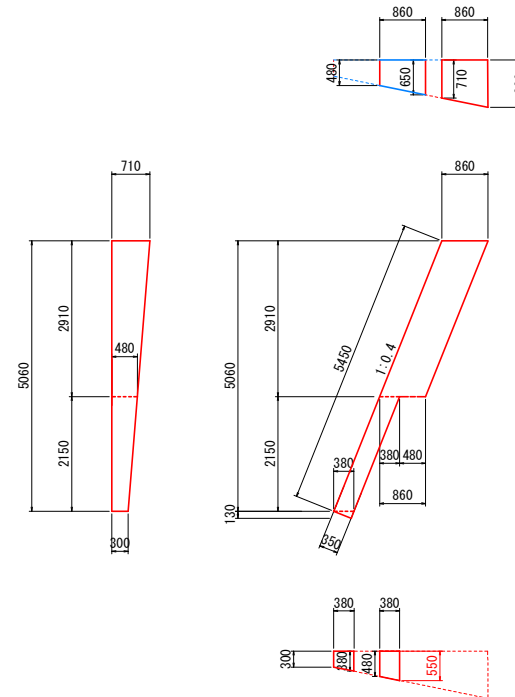
$$S=1/50$$


数量表			1箇所当り
名 称	規格寸法	単位	数 量
コンクリート	18N/mm2	m3	2.064
型 枠		m2	6.10
足 場 工	単管傾斜	掛m2	6.10

工事名	R7 三土 相川 三・山城相川 擁壁護岸工事		
路線名等	相川		
工事箇所	三好市山城町相川		
図面名	小口止工 構造図		
縮 尺	図 示	図面番号	09 / 10
会社名			
事業者名	徳島県西部総合県民局土壌整備部（三好）		

