



九鬼地すべり防止区域平面図 S=1:1000

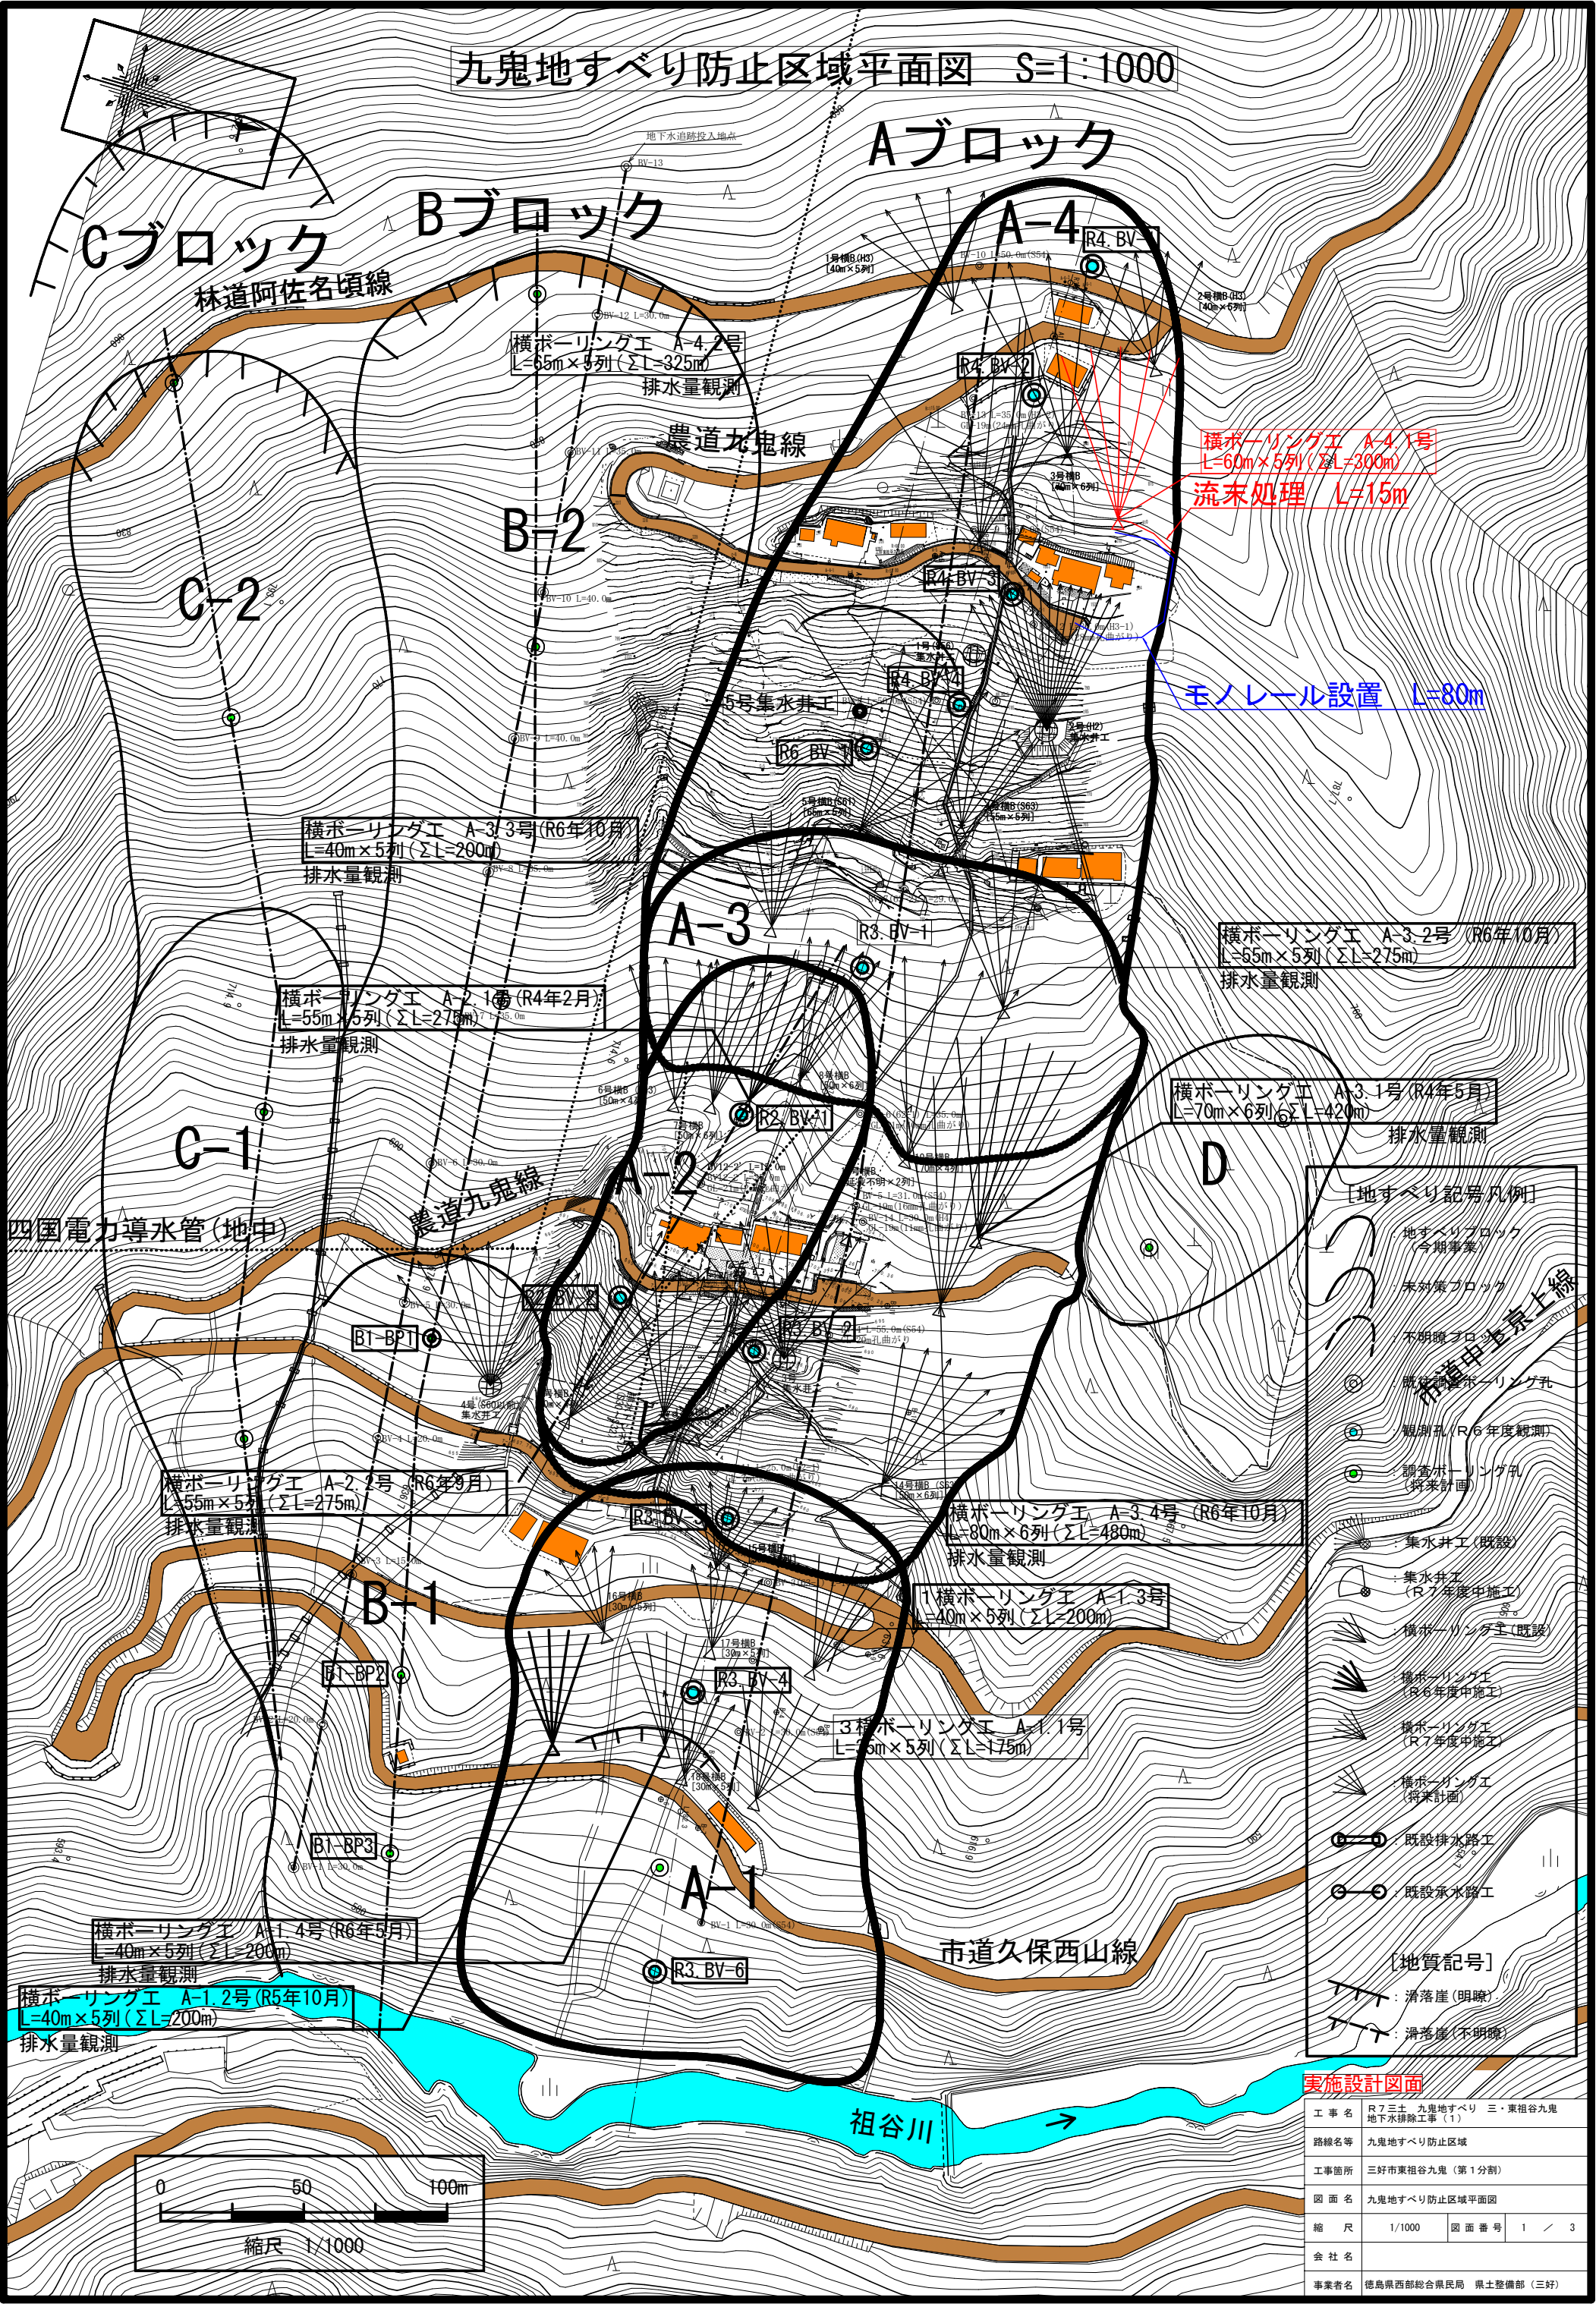

九鬼工区 A-4ブロック

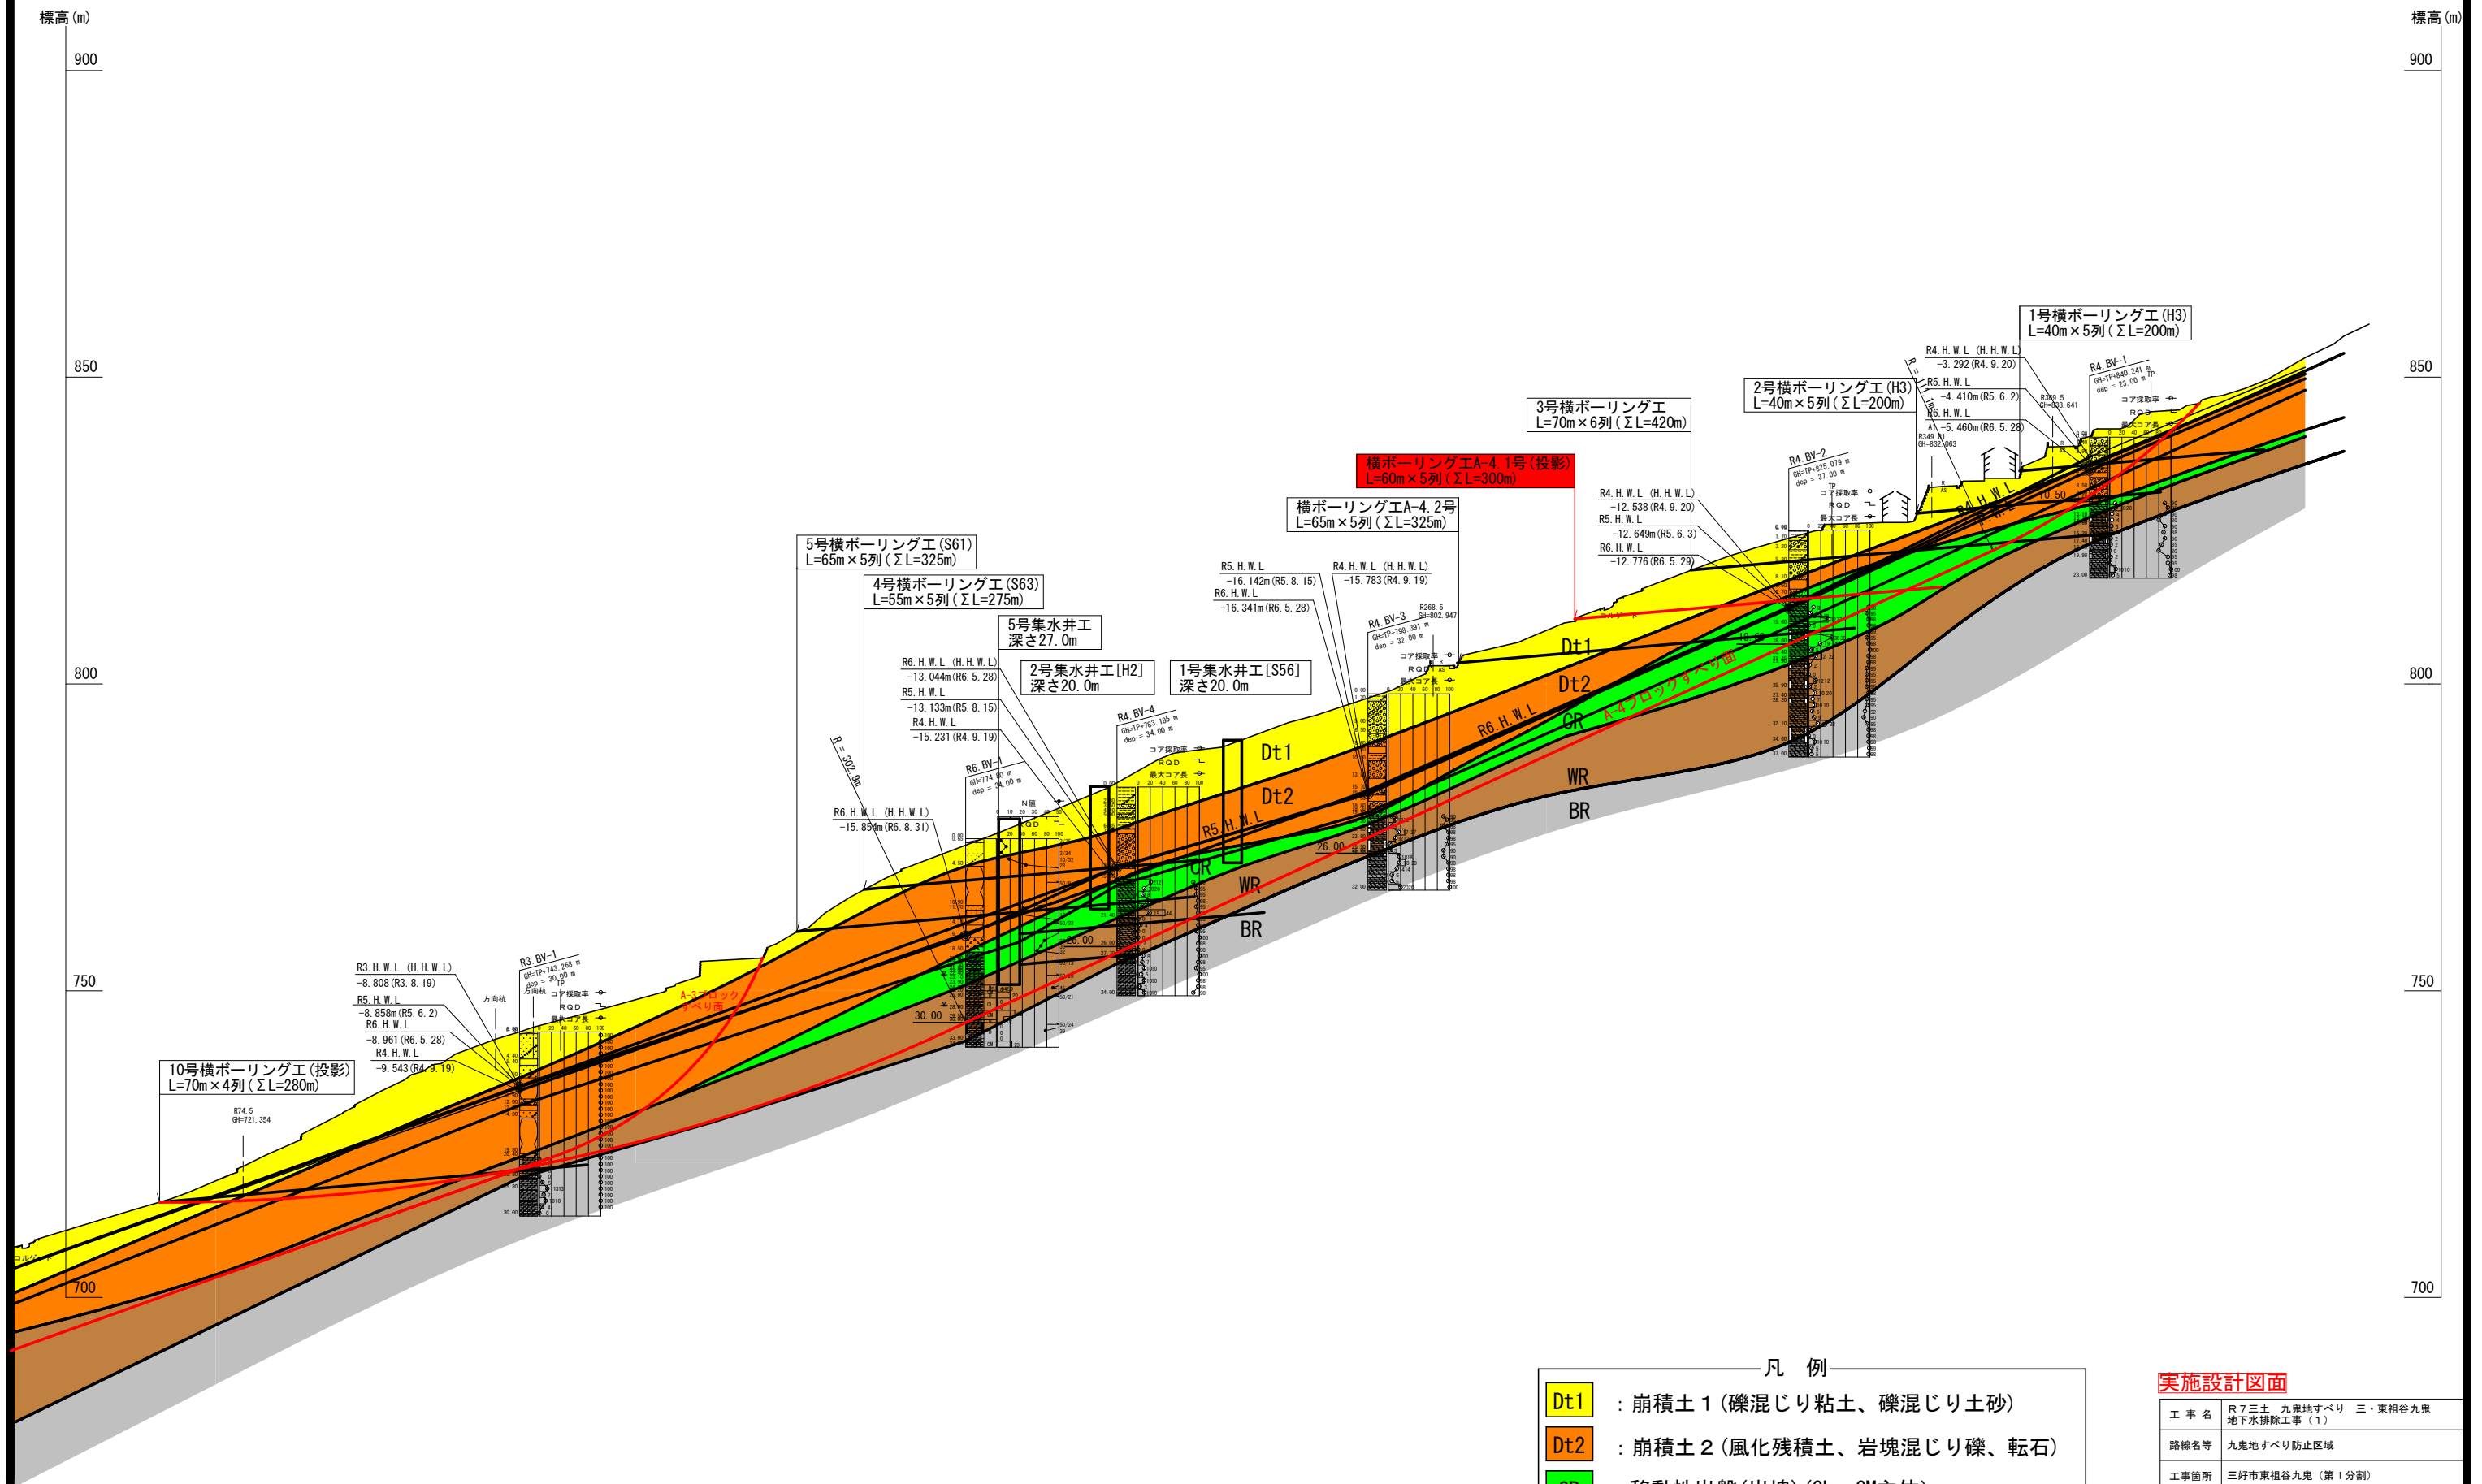

- 凡 例


 - Dt1** : 崩積土 1 (礫混じり粘土、礫混じり土砂)
 - Dt2** : 崩積土 2 (風化残積土、岩塊混じり礫、転石)
 - CR** : 移動性岩盤 (岩塊) (CL~CM主体)
 - WR** : 強風化岩/破碎質岩卓越部 (CL~D級主体)
 - BR** : 弱風化岩~新鮮岩優勢部 (CL~CM主体)

実施設計図面


工 事 名	R7三土 九鬼地すべり 三・東垣谷九鬼 地下水排除工事（1）		
路線名等	九鬼地すべり防止区域		
工事箇所	三好市東垣谷九鬼（第1分割）		
図 面 名	横断面 A-4ブロック解析断面図		
縮 尺	1/1000	図 面 番 号	2 / 3
会 社 名			
事業者名	徳島県西部総合県民局 県土整備部（三好）		

孔口処理工 S=1:40

A-4.1号

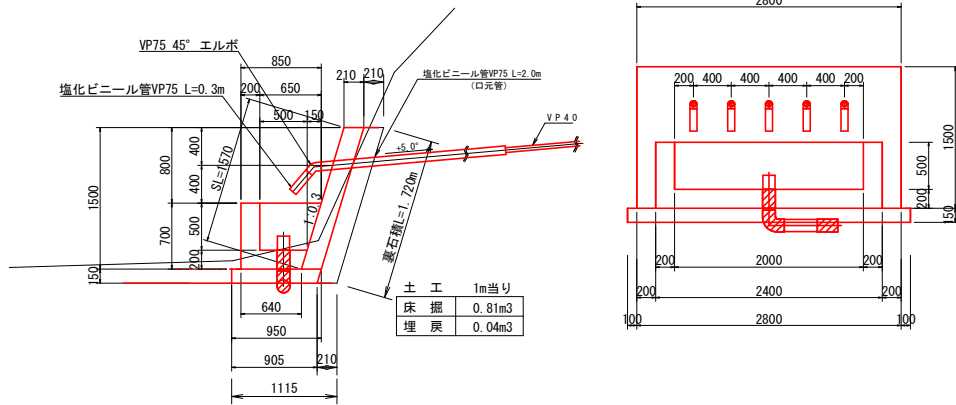


流末工呑口詳細図 S=1:20

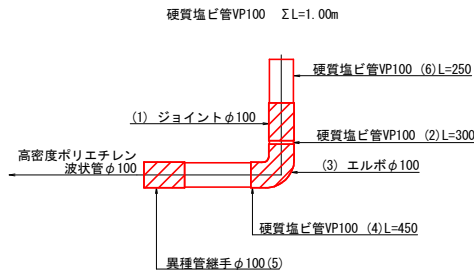

孔口処理孔数量(1箇所あたり)

種 別	算 式	単 位	数 量
床 掘	0.81×3	m3	2.43
埋 戻	0.04×3	m3	0.12
張コンクリート	0.21×1.5×2.8	m3	0.88
同上型枠	1.57×2.8+0.21×1.5×2	m2	5.03
裏石積 (t=0.20m)	1.72×2.8	m2	4.82
集水樹コンクリート	1/2×(0.85+0.64)×0.7×2.4 -1/2×(0.65+0.50)×0.5×2.0	m3	0.68
同上型枠	(0.85+0.64+0.65+0.44)×0.7×1/2×2 +(2.40+2.00)×0.70	m2	4.89
基礎砕石 (t=0.15m)	1/2×(0.905+0.965)×3.0	m2	2.81
45° エルボφ75	(各孔口に使用)	個	5
塩化ビニールパイプVP75	(0.3+2.0)×5	m	11.5
ジョイントφ100	(流末処理工に使用)	個	1
塩化ビニールパイプVP100	(流末処理工に使用)	m	1.00
90° エルボφ100	(流末処理工に使用)	個	1
両差込異種管継手VP100	(流末処理工に使用)	個	1

流末処理 S=1:10

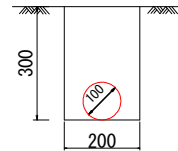


流末処理工数量 (1m当たり)		
名称	単位	数量
床掘	m3	0.06
埋め戻し	m3	0.05
高密度ポリエチレン管φ100	m	1.00
※高密度ポリエチレン管 (波状管) 総延長 L=15m		


流末処理工数量

名 称	算 式	単 位	数 量
高密度ポリエチレン管φ100		m	15.0
床 掘	0.06×15.0	m3	0.90
埋 戻	0.05×15.0	m3	0.75

横ボーリング工A-4.1 配置図 S=1:300

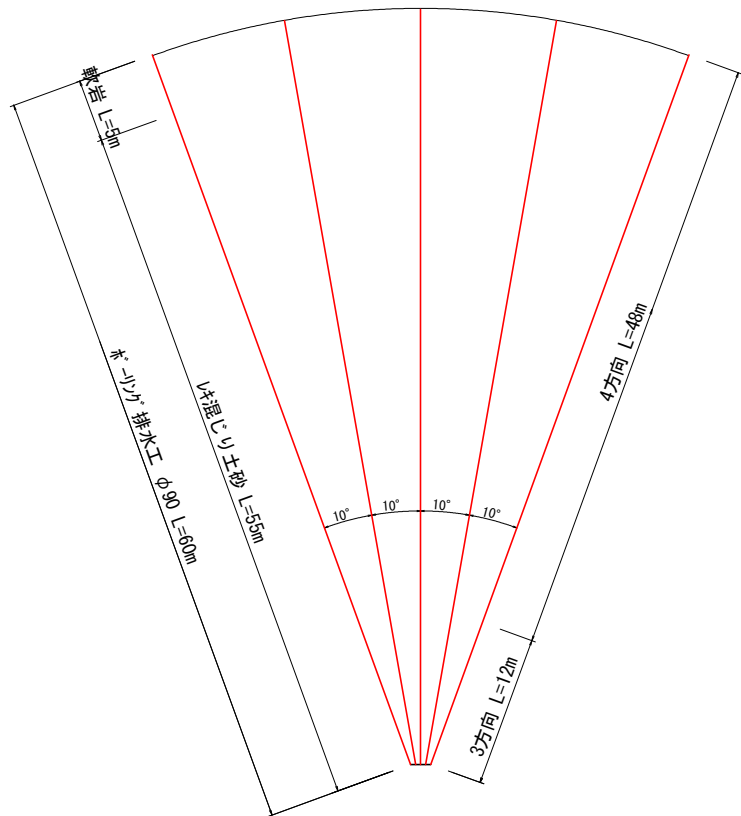

保孔管 (VP40) 詳細図 S=1:10

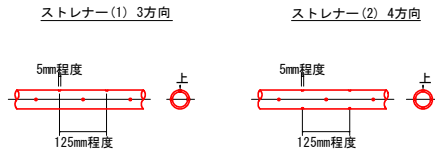

横ボーリング工数量 (60m×5列×1カ所)

	内 訳	数 量	総延長
仮設足場	傾斜地	1	
削孔数量	レキ混じり土砂	55×5	275
φ90	軟岩1	5×5	25
保孔管	ストレーナー加工:3方向	12×5	60
VP-40	ストレーナー加工:4方向	48×5	240

実施設計図面

工 事 名	R7三土 九鬼地すべり 三・東祖谷九鬼 地下水排除工事 (1)		
路線名等	九鬼地すべり防止区域		
工事箇所	三好市東祖谷九鬼 (第1分割)		
図 面 名	構造図		
縮 尺	図 示	図 面 番 号	3 / 3
会 社 名			
事業者名	徳島県西部総合県民局 県土整備部 (三好)		