



1号・3号ノーズ

マウンダブル縁石 S=1:20

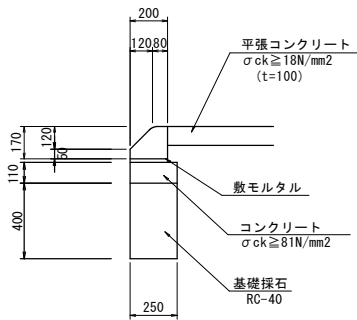


ノーズ寸法 / 数量表				
名称	ノーズ位置 / 形状		寸 法	
			ノーズ先端 W1	ノーズ末端 W2
1号	No. 6+16.40 左側	左側-合流	1.20	1.65
3号	No. 8+19.35 左側	左側-合流	1.20	2.00


ノーズ標準図 S=1:50

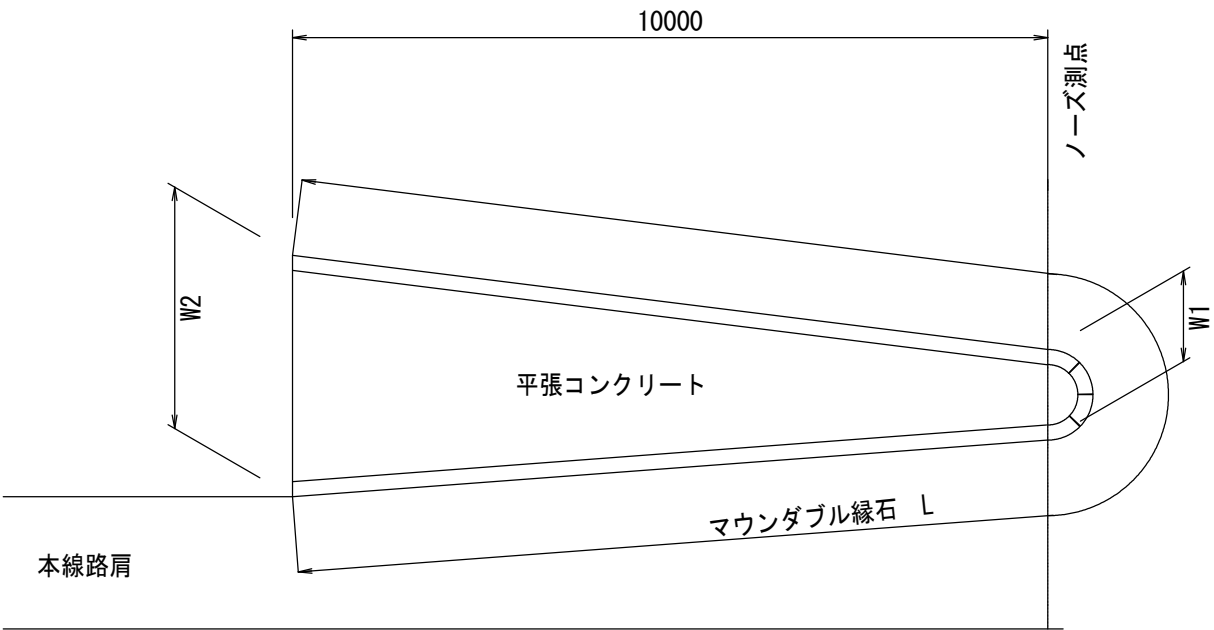

1号ノーズ S=1:50

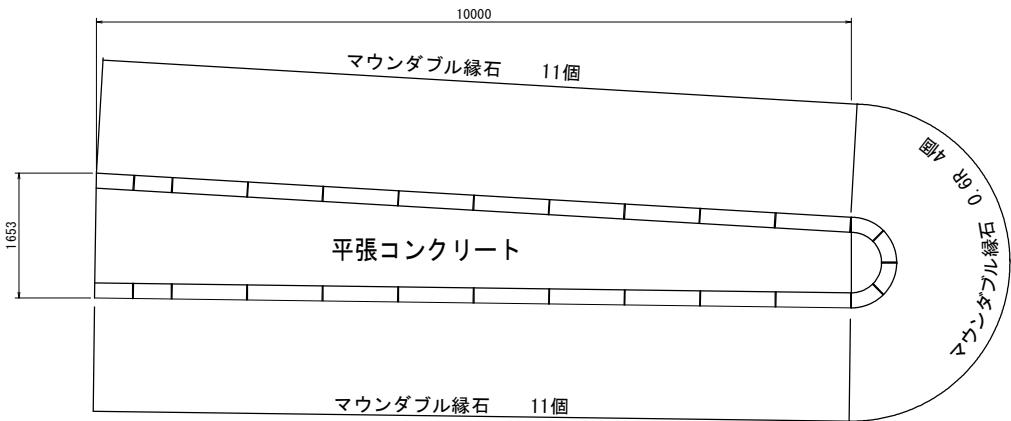


3号ノーズ S=1:50

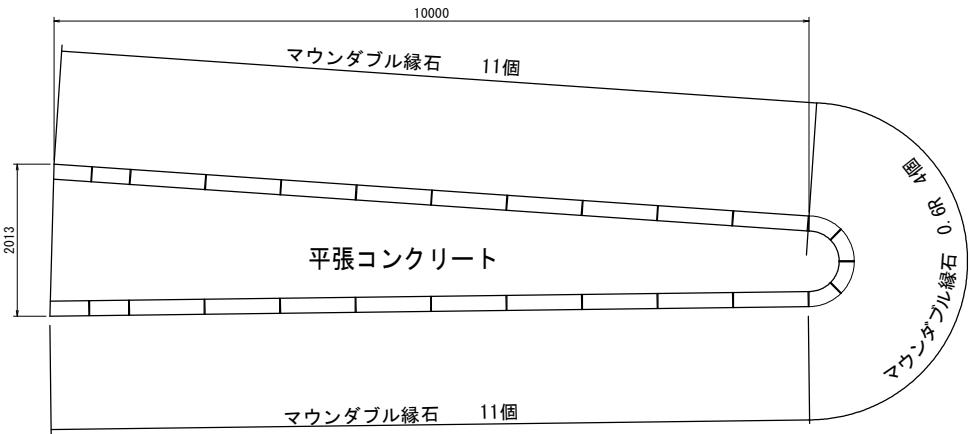

参考図

工事名	R7徳土 舗装工事			阿南小松島線	小・立江
路線名等	阿南小松島線				
工事箇所	小松島市立江町				
図面名	1号・3号ノーズ				
縮尺	図示	図面番号	1 / 3		
会社名					
事業者名	徳島県東部県土整備局〈徳島〉				


Aランプ コンター図 S=1:100

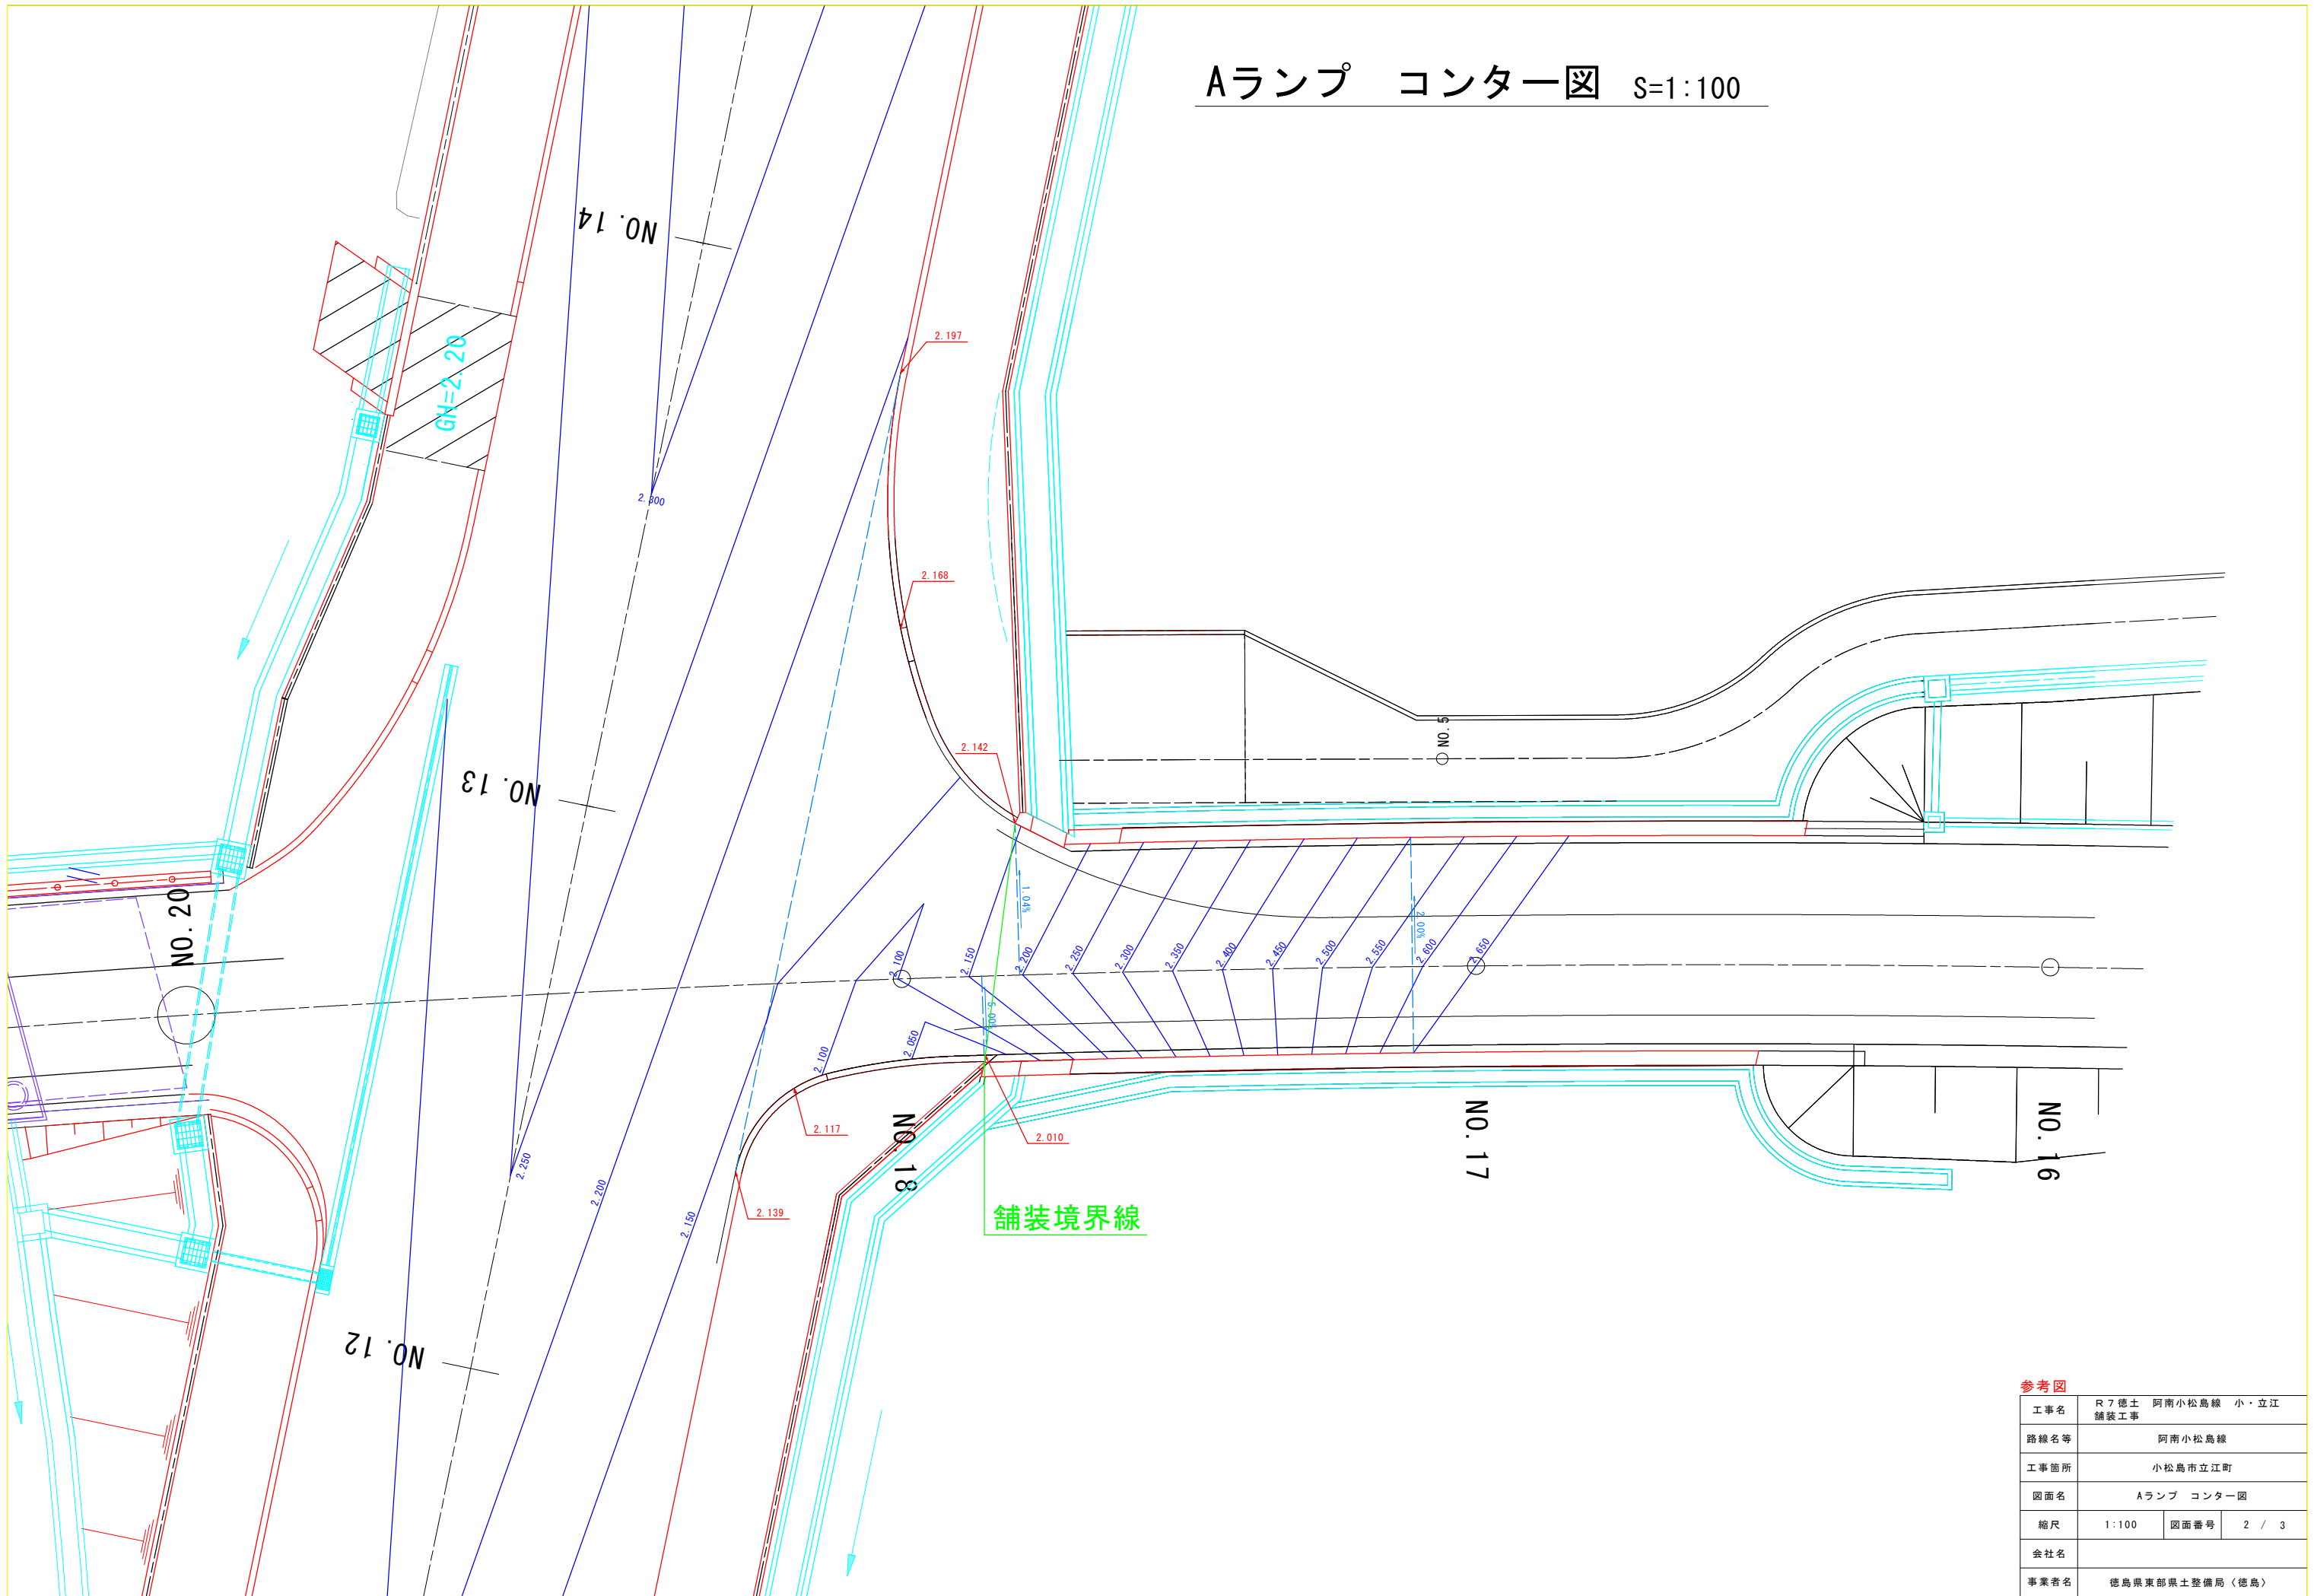

参考図

工事名	R7徳土 阿南小松島線 小・立江 舗装工事		
路線名等	阿南小松島線		
工事箇所	小松島市立江町		
図面名	Aランプ コンター図		
縮尺	1:100	図面番号	2 / 3
会社名			
事業者名	徳島県東部県土整備局〈徳島〉		

Dランプ^o コンタ一図 S=1:100

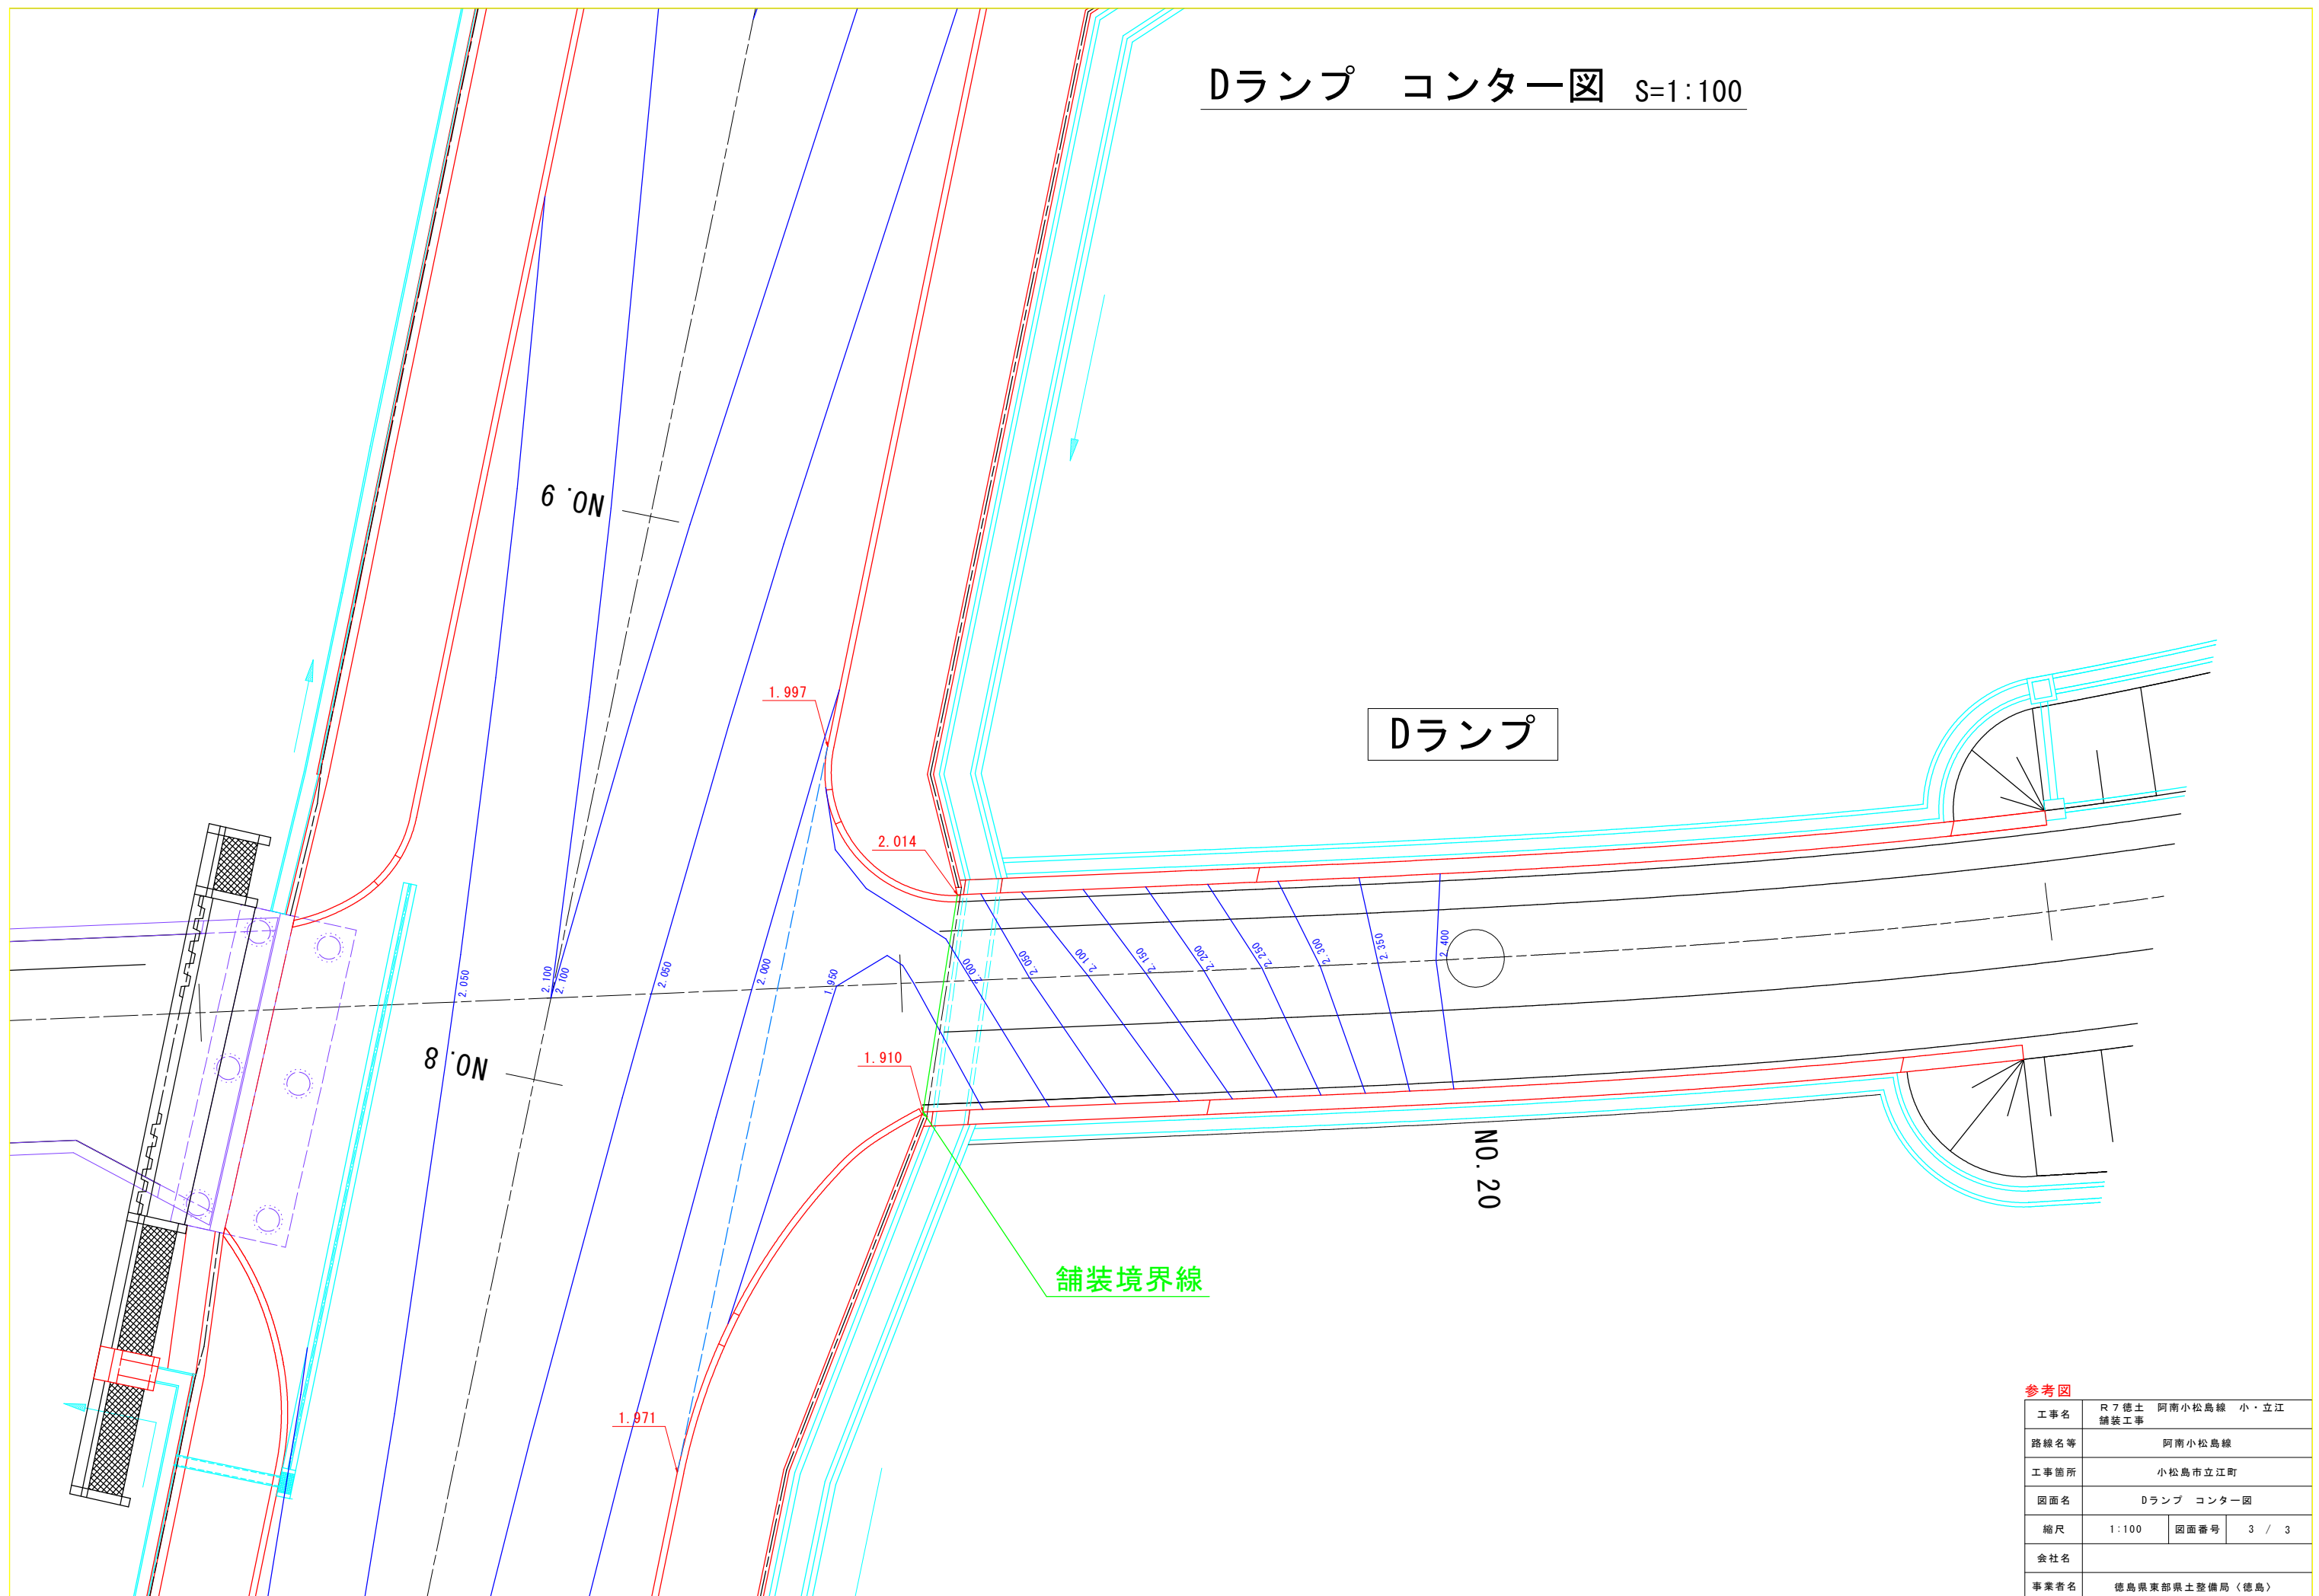

鋪裝境界線

参考図

工事名	R7徳土 舗装工事	阿南小松島線 小・立江	
路線名等	阿南小松島線		
工事箇所	小松島市立江町		
図面名	Dランプ コンター図		
縮尺	1:100	図面番号	3 / 3
会社名			
事業者名	徳島県東部県土整備局（徳島）		