


仮設平面図

S=1 : 500

基準点座標一覧表 (世界測地系 4系)			
基準点座標リスト			
点 名	X座標	Y座標	Z座標
R03上三村NO.1	103291.694	104381.752	6.311
R03上三村NO.2	103152.609	104093.071	6.848
T-3	103169.958	103906.625	8.168
T-4	103185.560	103965.762	7.995
T-5	103195.132	104013.630	7.842
T-6	103198.556	104051.979	7.873
T-7	103196.574	104108.723	7.949
T-8	103199.407	104147.230	7.815
T-9	103214.456	104197.861	7.621
T-10	103229.041	104230.157	7.494
T-11	103250.846	104277.832	7.452
T-1-1	103146.240	103827.901	8.424
T-5-1	103169.255	104020.334	7.113
T-7-1	103173.703	104102.897	7.061
T-8-1	103197.834	104168.177	7.589
T-10-1	103220.371	104229.282	6.074
KBM.2	103196.868	104100.074	7.745

曲線要素一覧表 (宝田用水)			
点名称	X座標	Y座標	IA
IP.7	103166.565	104014.236	2° 11' 6.68"
IP.8	103166.423	104022.091	8° 25' 56.34"
IP.9	103166.908	104025.827	15° 58' 11.75"
IP.10	103169.661	104032.199	1° 30' 58.10"
IP.11	103186.715	104074.729	18° 28' 51.30"
IP.12	103187.352	104085.549	14° 36' 8.03"
IP.13	103182.185	104111.565	1° 00' 40.02"
IP.14	103178.339	104129.287	7° 43' 29.74"
IP.15	103178.035	104133.133	11° 23' 56.33"
IP.16	103178.680	104138.479	3° 30' 26.39"
IP.17	103179.824	104144.710	7° 43' 19.91"
IP.18	103181.574	104150.056	3° 51' 35.65"
IP.19	103183.801	104155.572	1° 50' 47.41"
IP.20	103212.437	104220.400	0° 37' 36.77"
IP.21	103221.776	104242.184	1° 34' 35.19"






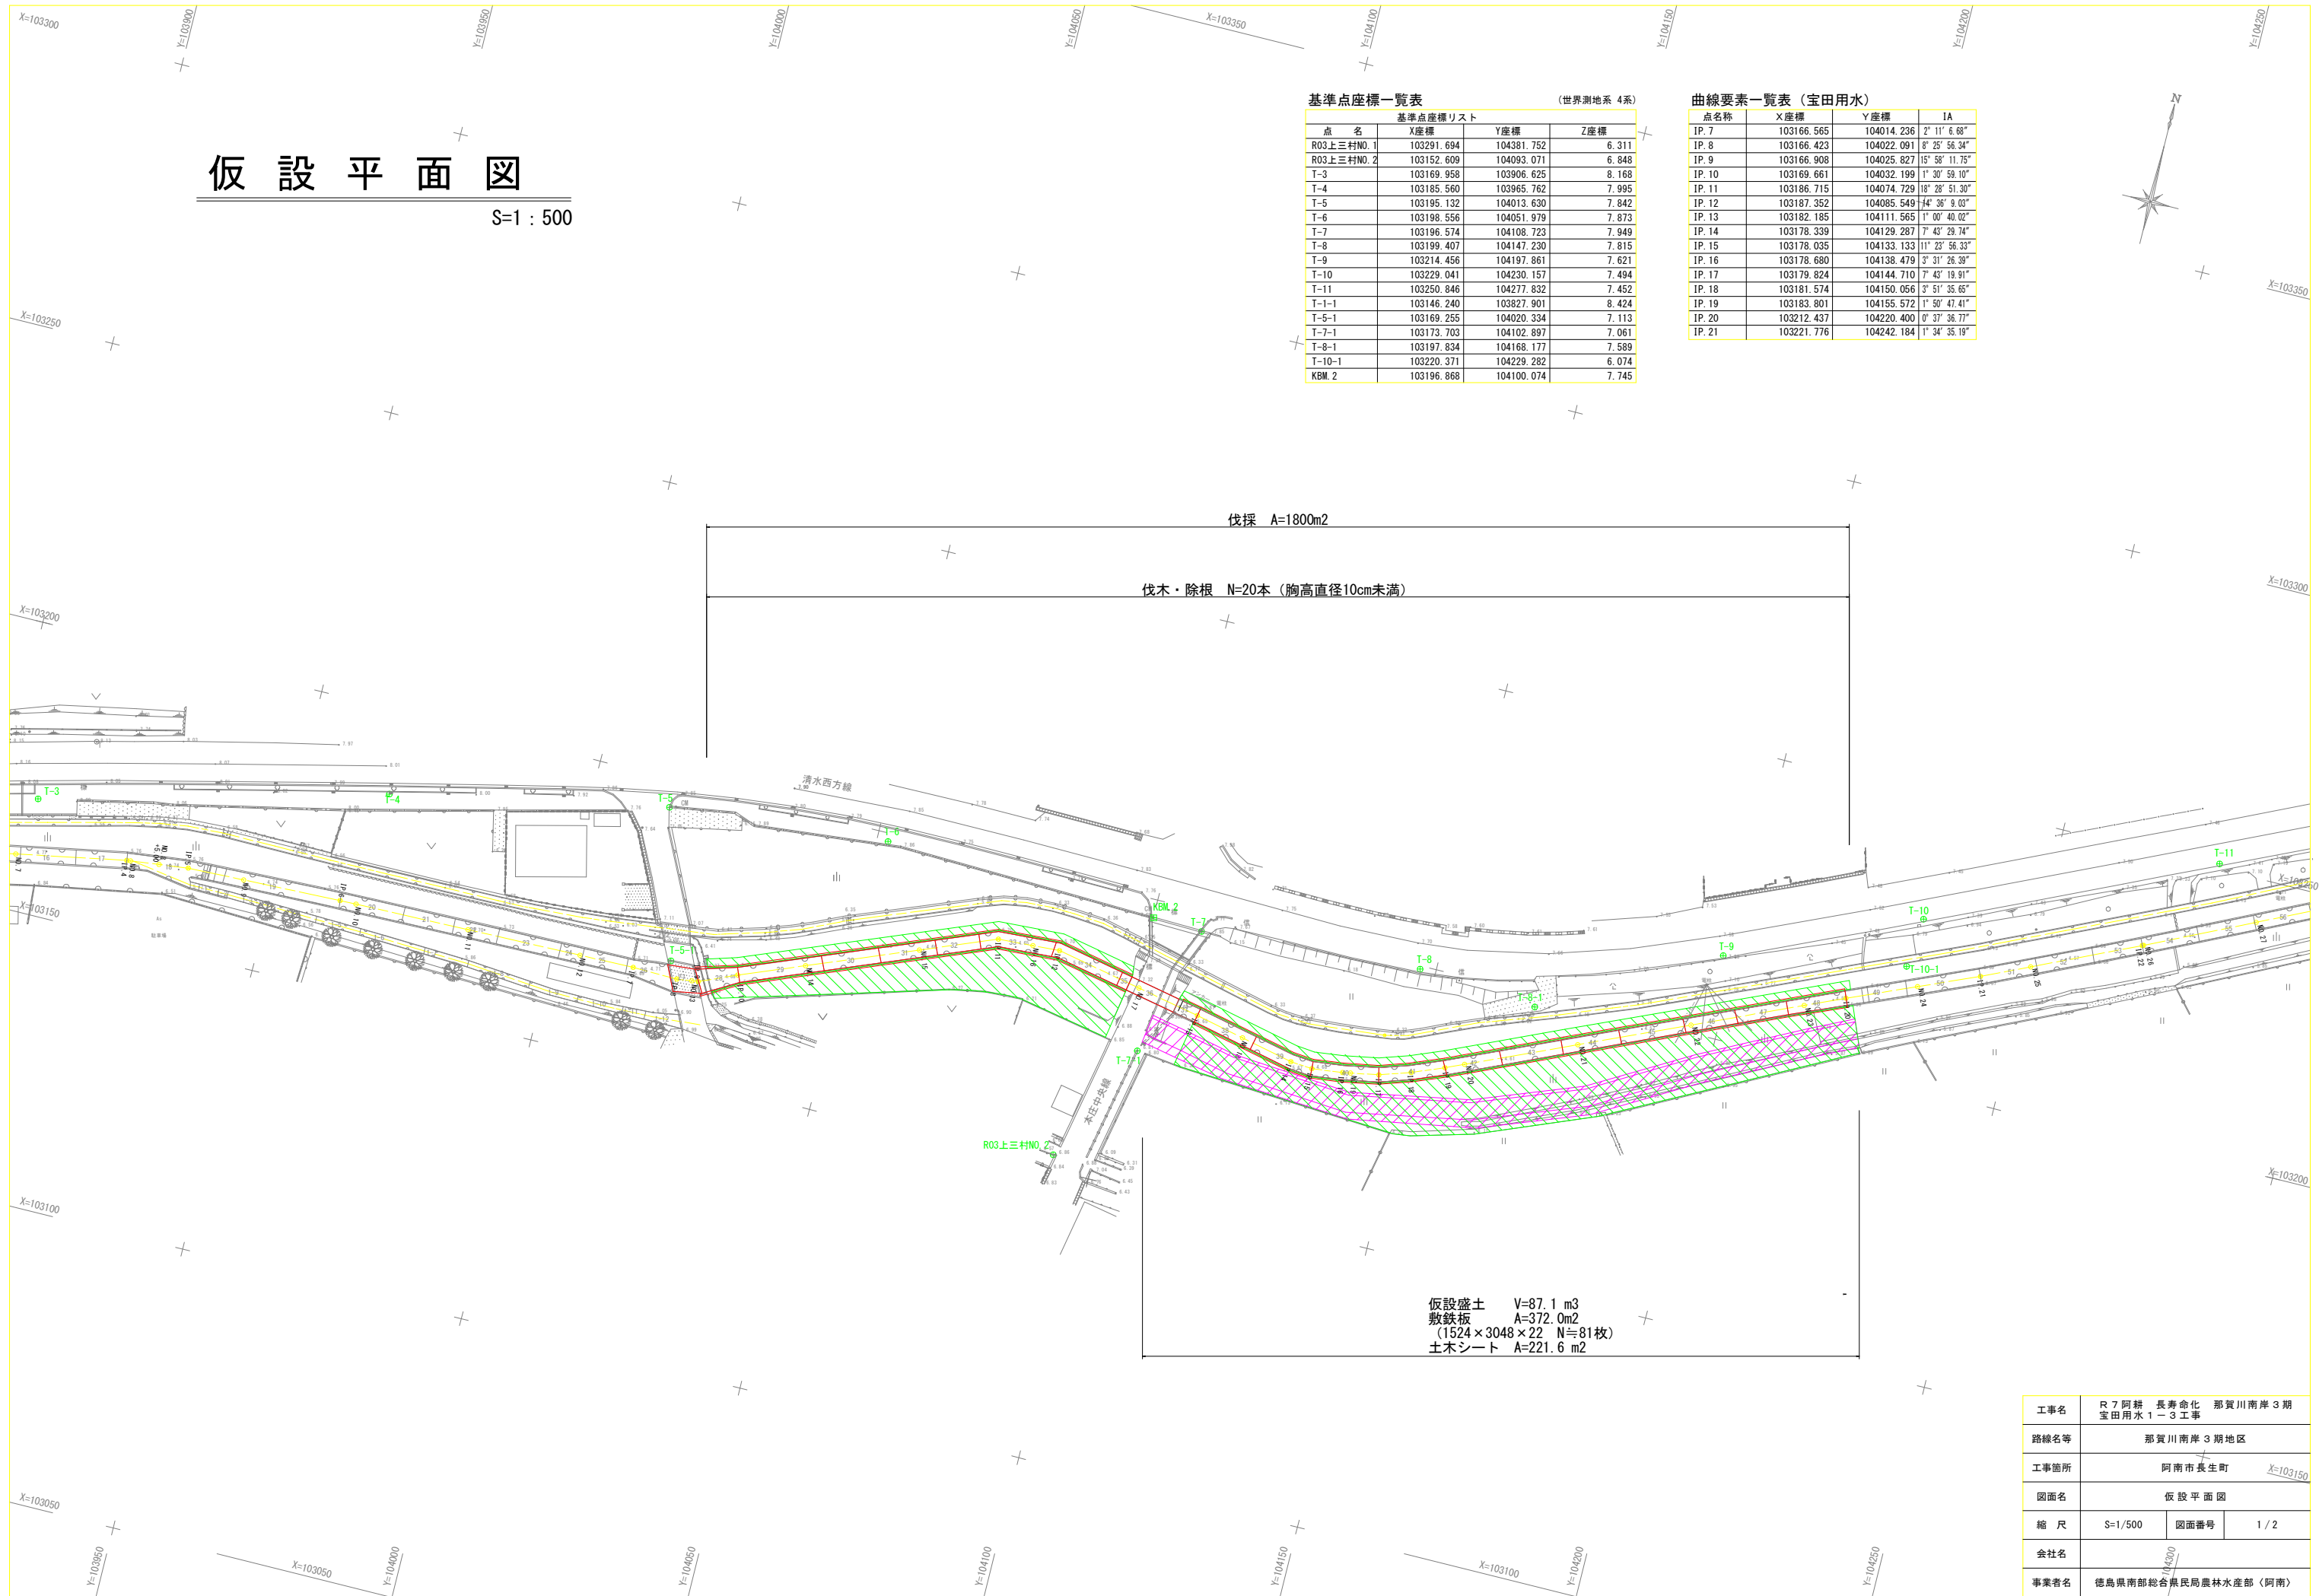


仮設盛土 V=87.1 m3
敷鉄板 A=372.0m2
(1524×3048×22 N=81枚)
土木シート A=221.6 m2

工事名	R 7 阿耕 長寿命化 那賀川南岸 3 期 宝田用水 1 - 3 工事		
路線名等	那賀川南岸 3 期地区		
工事箇所	阿南市長生町		
図面名	仮設平面図		
縮 尺	S=1/500	図面番号	1 / 2
会社名			
事業者名	徳島県南部総合県民局農林水産部 (阿南)		

仮設横断図

S=1:100

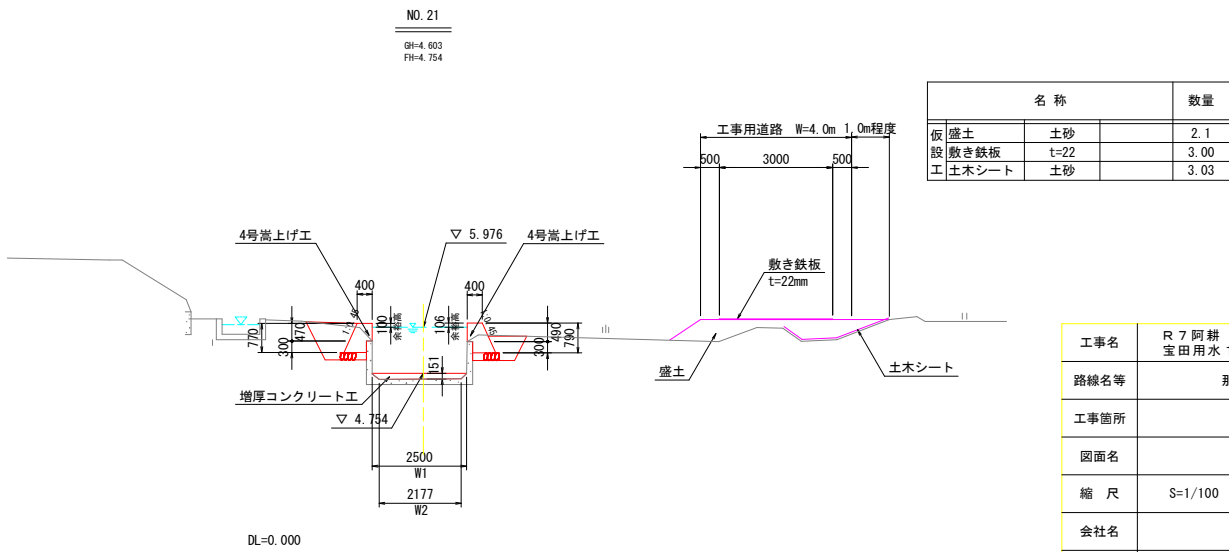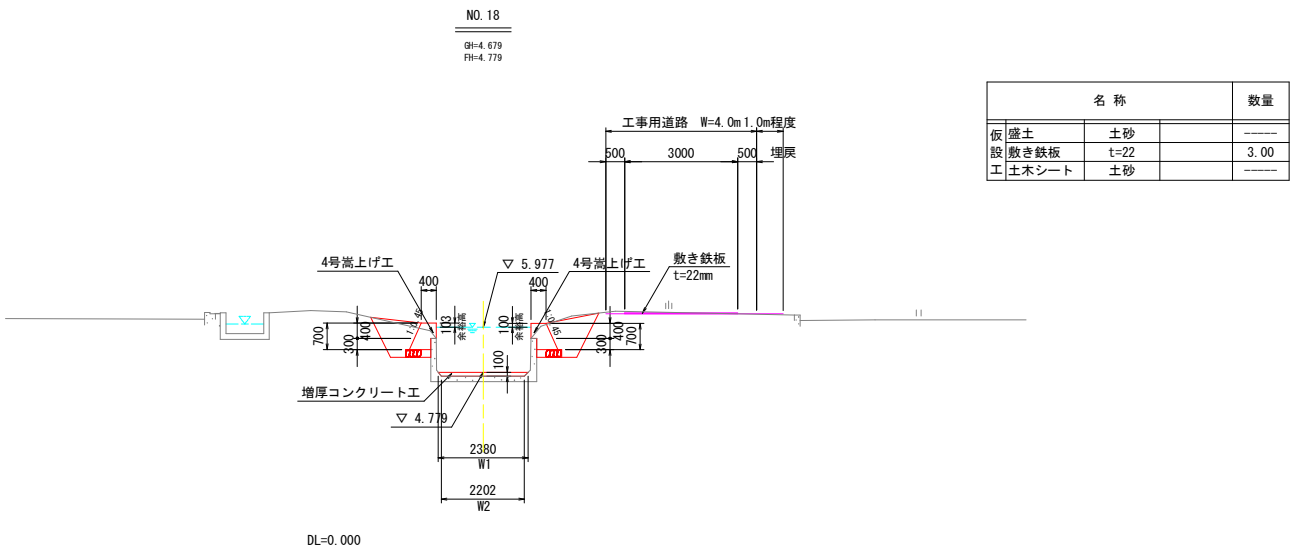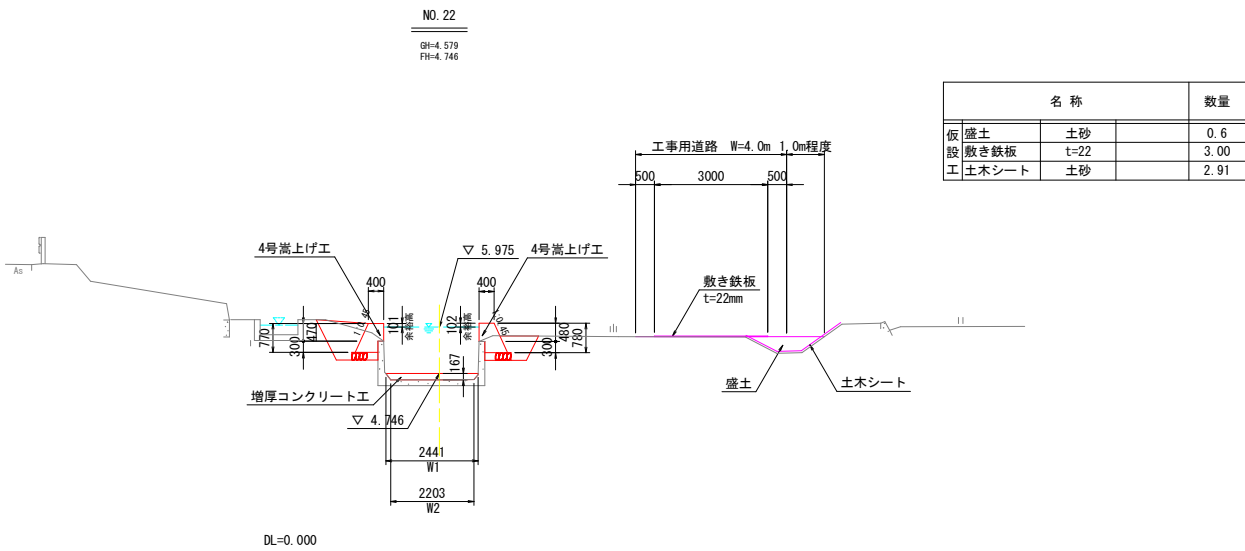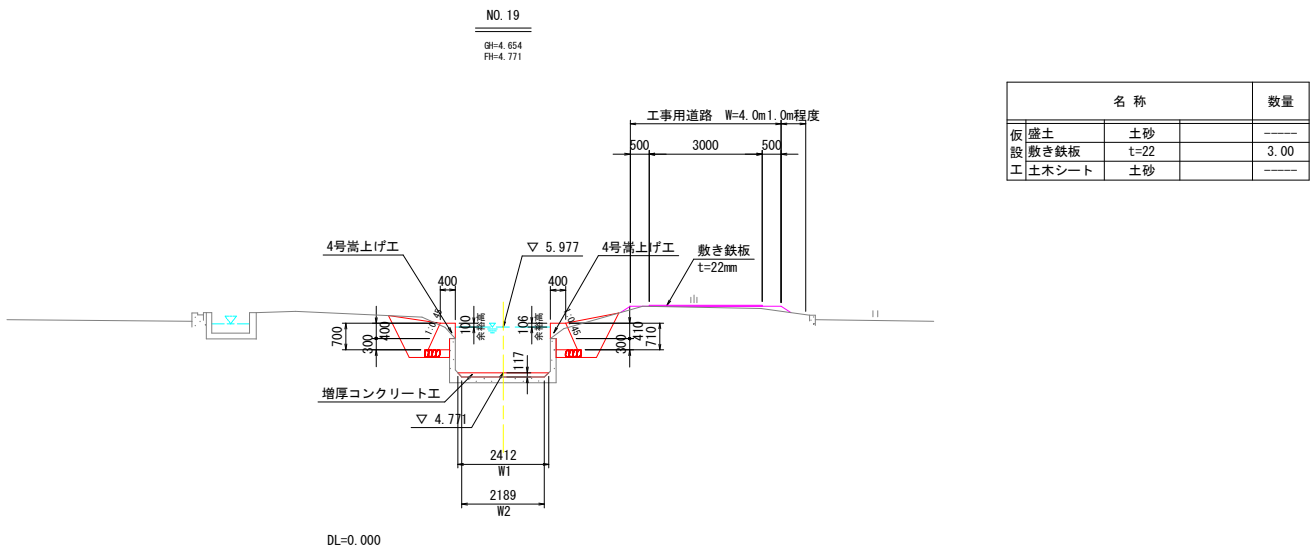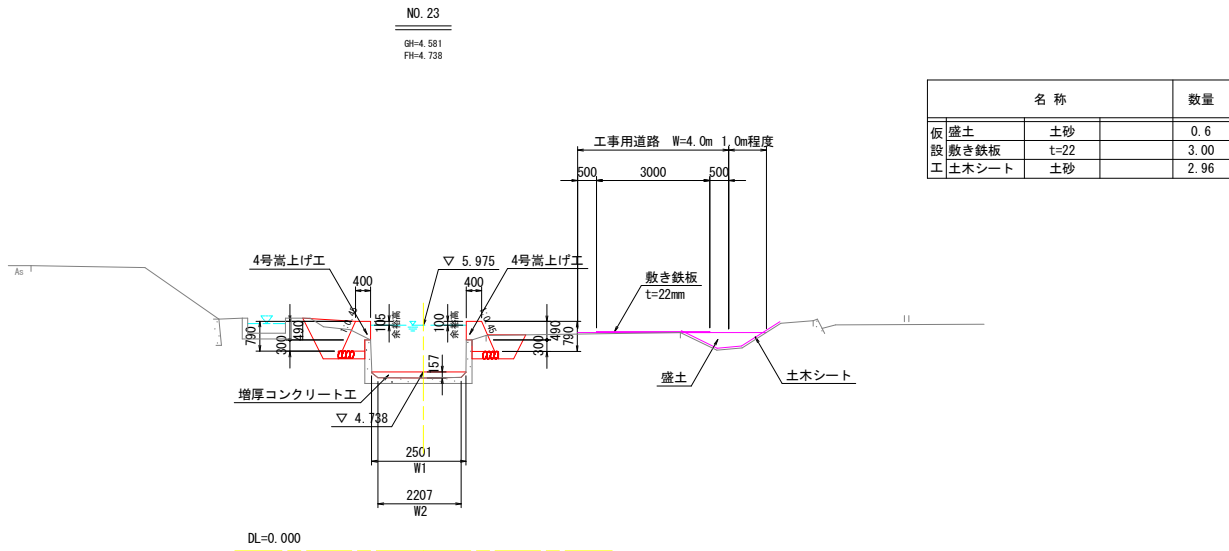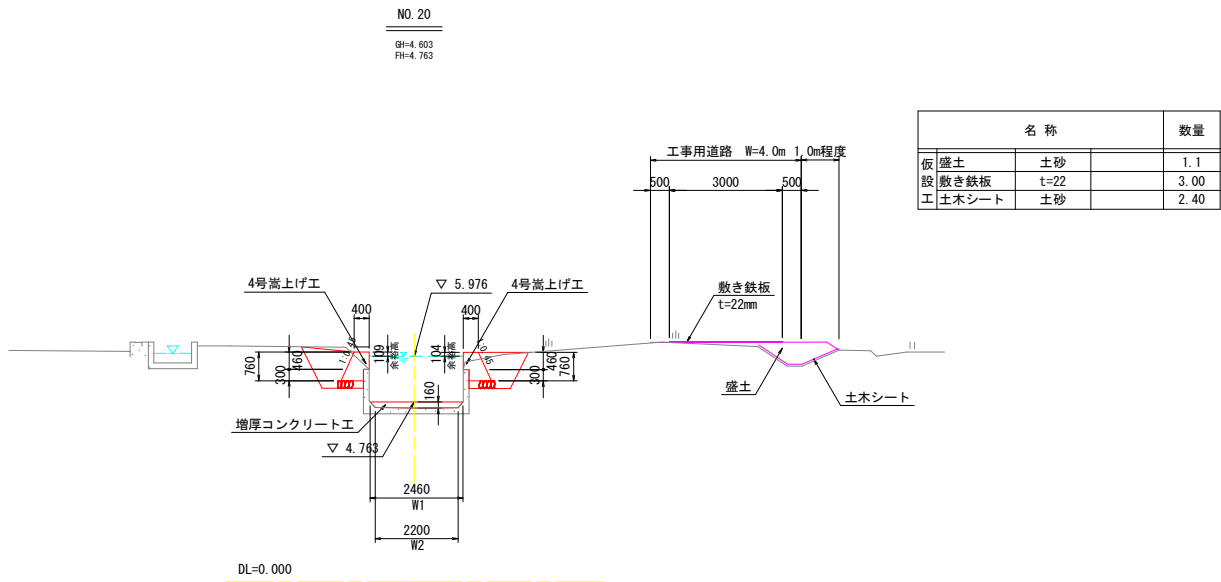

工事名	R 7 阿 耕 長 寿 命 化 那 賀 川 南 岸 3 期 宝 田 用 水 1 - 3 工 事		
路線名等	那 賀 川 南 岸 3 期 地 区		
工事箇所	阿 南 市 長 生 町		
図面名	仮 設 横 断 図		
縮 尺	S=1/100	図面番号	2 / 2
会社名			
事業者名	徳島県南部総合県民局農林水産部〈阿南〉		