


平面図

S=1:500

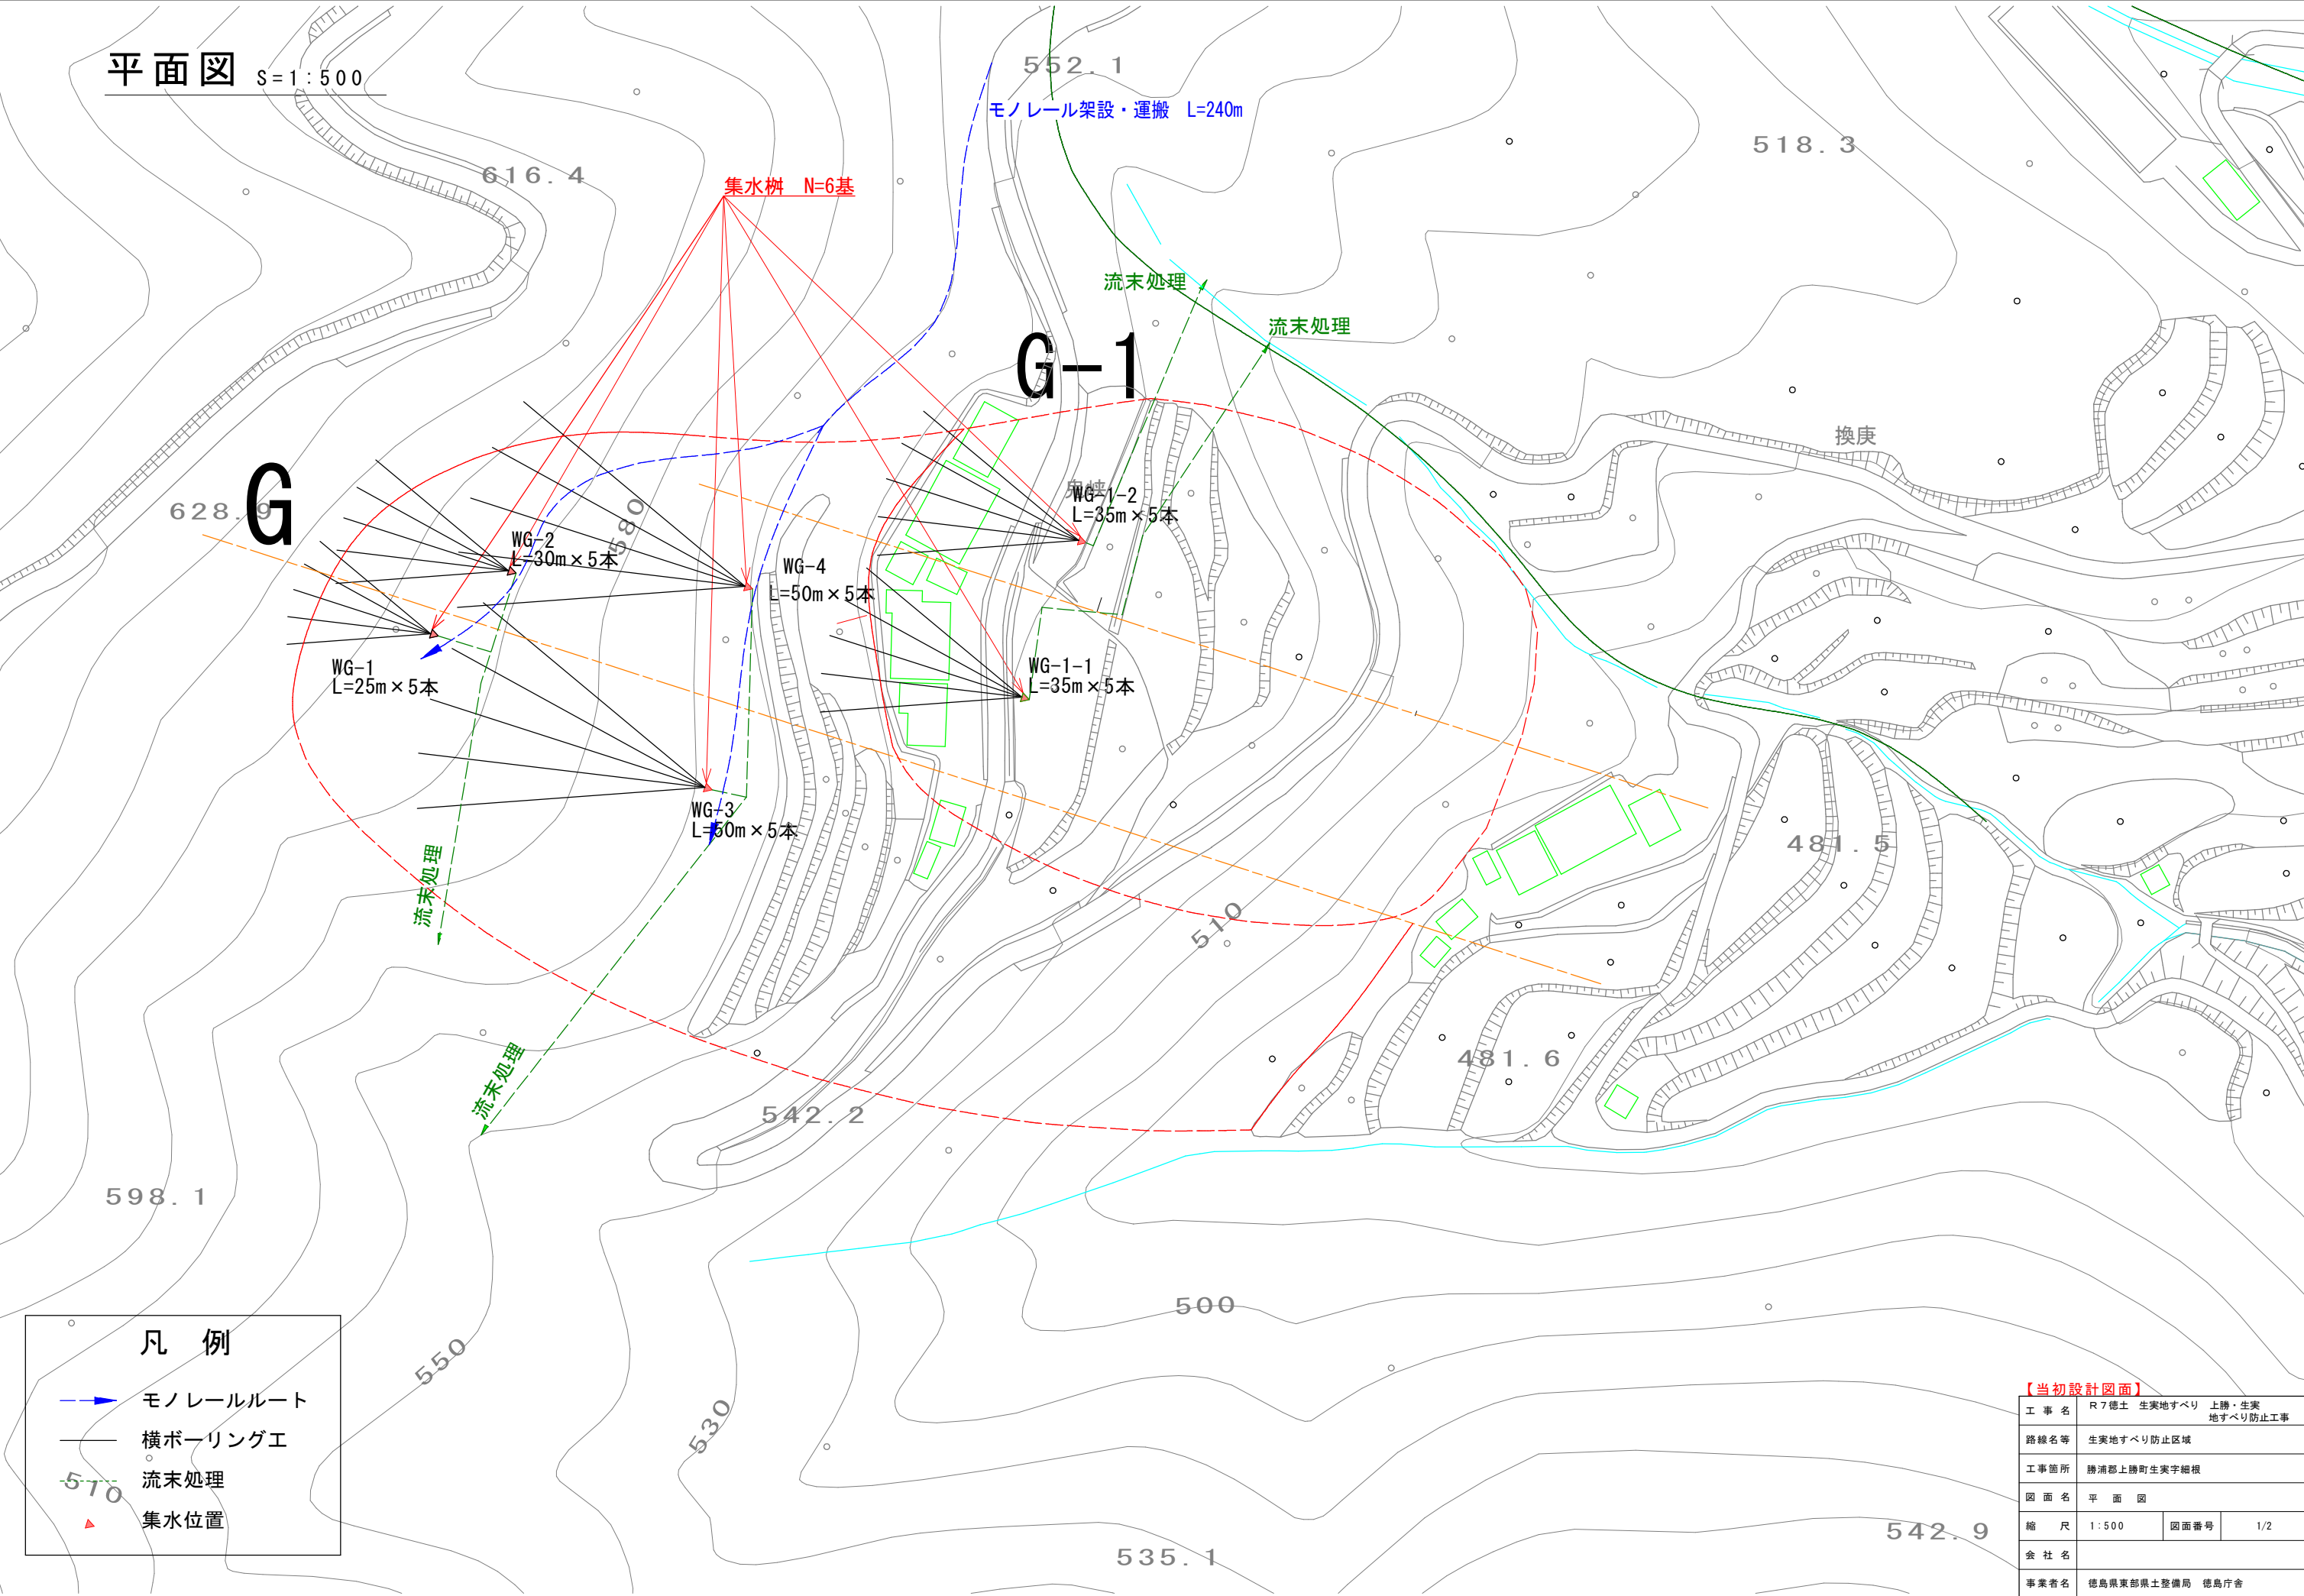

凡 例



- モノレールルート
- 横ボーリング工
- 流末処理
- 集水位置

【当初設計図面】

工 事 名	R7徳土 生実地すべり 上勝・生実地すべり防止工事		
路線名等	生実地すべり防止区域		
工事箇所	勝浦郡上勝町生実字細根		
図 面 名	平 面 図		
縮 尺	1:500	図面番号	1/2
会 社 名			
事業者名	徳島県東部県土整備局 徳島庁舎		

構造図

集水桝 S=1:30

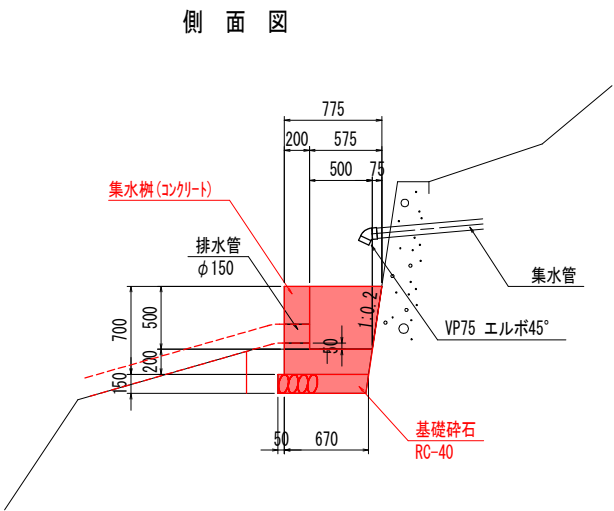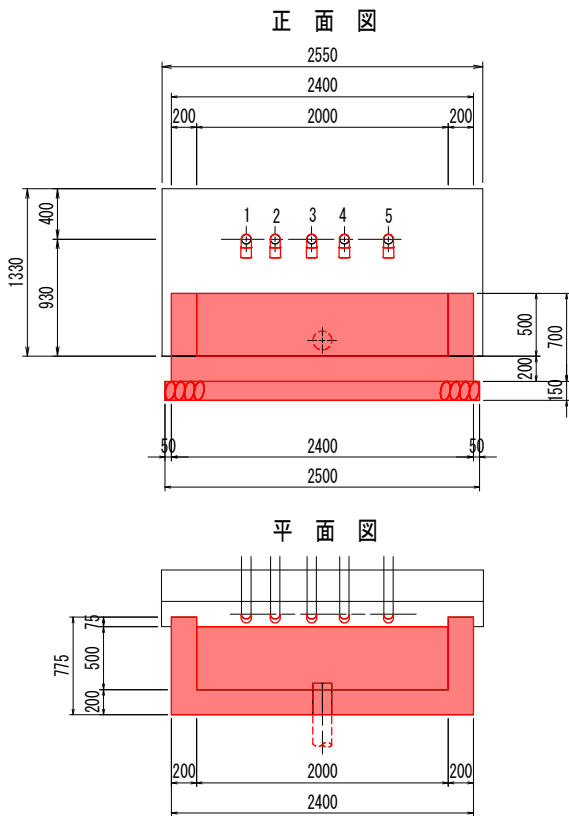

【当初設計図面】

工 事 名	R7徳土 生実地すべり 上勝・生実 地すべり防止工事		
路線名等	生実地すべり防止区域		
工事箇所	勝浦郡上勝町生実字細根		
図 面 名	構 造 図		
縮 尺	1:30	図面番号	2/2
会 社 名			
事業者名	徳島県東部県土整備局 徳島庁舎		